შპს " გეომეპ

ქ. თბილისი, ცოტნე დადიანის №7,
ოფისი, №209ბ
ტელ: +995 598306562

მისამართი

ქალაქი თბილისი, სოფელი ტაბახმელა,
ლაშა-გიორგის IV ჩიხი, №7
ს.კ(01.81.02.242.004)

სიტუაციური სქემა

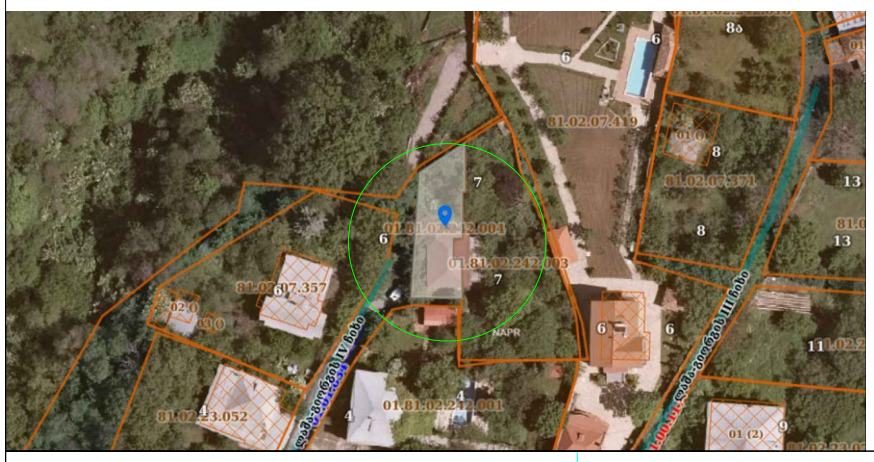

ტოპო გეგმა

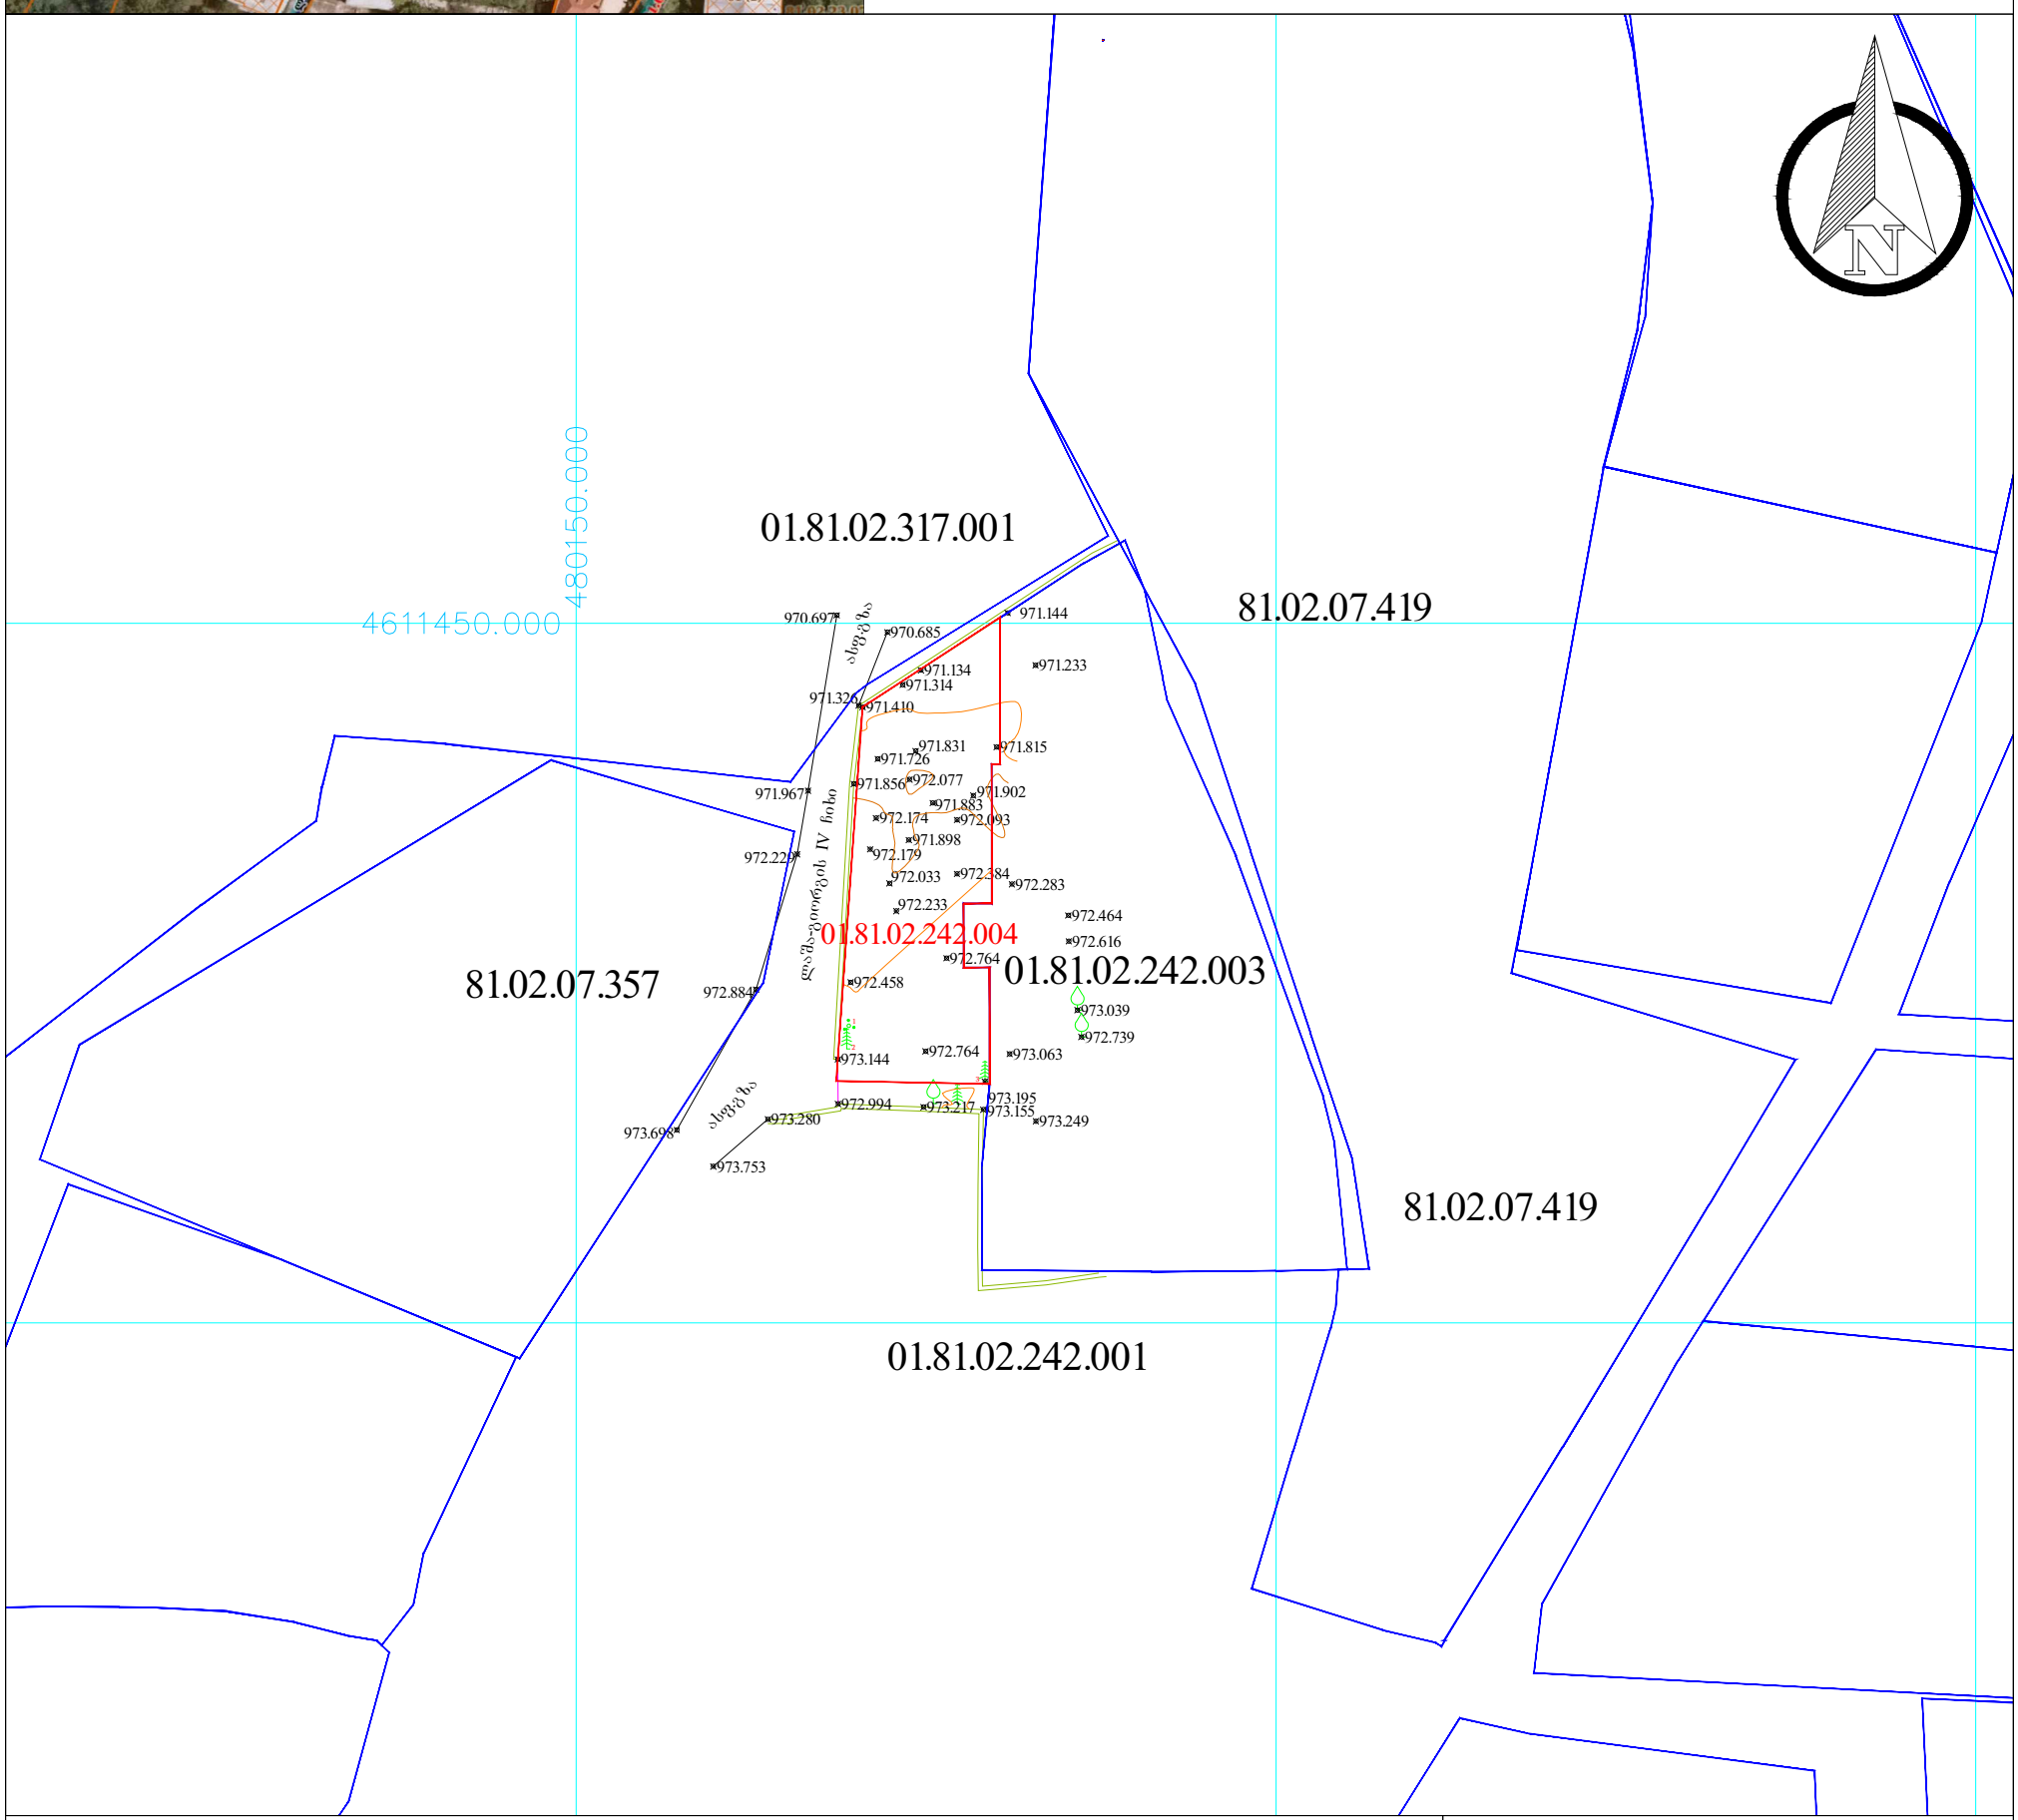

პირობითი აღნიშვნები

მიწისქვეშა კომუნიკაციები	ნაკვეთის საზღვარი	ბუჩქი	ცოცხალი ღობე	სეტკის ღობე	
კანალიზაცია	შენობა	გაზონი	ხეების რიგი	ბორდიური	
დენის კაბელი	არკა	სამეთვალყურეო ჭები	რკინის ბოძი	ბეტონი	
გაზის მილი	ფარდული	ძეგლი	რადიო ან ტელე ანძა	კედელი	
წყლის მილი	კიბე	შადრევანი	ლამპიონები	საყრდენი კედელი	
კავშირგაბმულობა	ფოთლოვანი ხე	ონკანი	დენის ბოძი	ჭიშკარი	
	წიწვოვანი ხე	წყარო ან ჭა	რკინიგზა	გზის კონტური	
	ვაზი	ბენზინგასამართი სადგური	იზოჰიფსი	ფლატე	
	პალმა	მაღალი ძაბვის გადამცემი	რკინის ღობე	UTM (საერთაშორისო) სისტემის კოორდ.	

შპს " გეომეპ"

დირექტორი		ლ.ბერძენაძე
შემსრულებელი		ლ.ბერძენაძე
დამკვეთი		
მ. 1: 500		23/09/2024

აღწერის ჩატარების თარიღი	24/09/2024
დასკვნის გაცემის თარიღი	24/09/2024
მისამართი	ქ. თბილისი, ტაბახმელა, ლაშა-გიორგის IV ჩიხი N7 ს.კ: 01.81.02.242.004
ფართობი	296 კვ.მ
მესაკუთრე	შპს „დეველოპიო“ ID: 405634906
აღწერილი ნარგავების რაოდენობა	3 ძირი

ცხრილი N1

N	სახეობა	დიამეტრი მიწის პირიდან 10 სმ - ზე	მდგომარეობა	შენიშვნა
1	იასამანი - Syringa	2-14	ჯანსაღი	ბეტონის კედელთან გაზრდილი, არ ექვემდებარება გადარგვას
2	აღმოსავლური ბიოტა - Platicladus orientalis	26-34	ჯანსაღი	ბეტონის კედელთან გაზრდილი, არ ექვემდებარება გადარგვას
3	აღმოსავლური ბიოტა - Platicladus orientalis	23	ჯანსაღი	ბეტონის კედელთან გაზრდილი, არ ექვემდებარება გადარგვას

აღწერილი ნარგავების რაოდენობა	3
ხილ კენკროვანი ნარგავების რაოდენობა	0
ზეხმელი ნარგავების რაოდენობა	0
ხმობადი ნარგავების რაოდენობა	0
ფაუტი ნარგავების რაოდენობა	0

ტერიტორიის მდგომარების ამსახველი ფოტო-მასალა იხილეთ დანართის სახით.

მწვანე ნარგავების (მერქნიანი მცენარეების) ვიზუალური დათვალიერება განახორციელა თეიმურაზ ნაფეტვარიძემ, რომელიც ქალაქ თბილისის მუნიციპალიტეტის მერის 2024 წლის 18 იანვრის N 1-28 ბრძანებით დარეგისტრირდა გარემოს დაცვის საქალაქო სამსახურის მონაცემთა ბაზაში მწვანე ნარგავების ხარისხობრივი შეფასებაზე დასკვნის გამცემ უფლებამოსილ პირად.

შპს „ტასჰაბი“

დირექტორი: სერგო გიორგაია

შემსრულებალი თეიმურაზ ნაფეტვარიძე

ექსპერტი - დენდროლოგი: Tel: 599 24 42 95




1
2


3