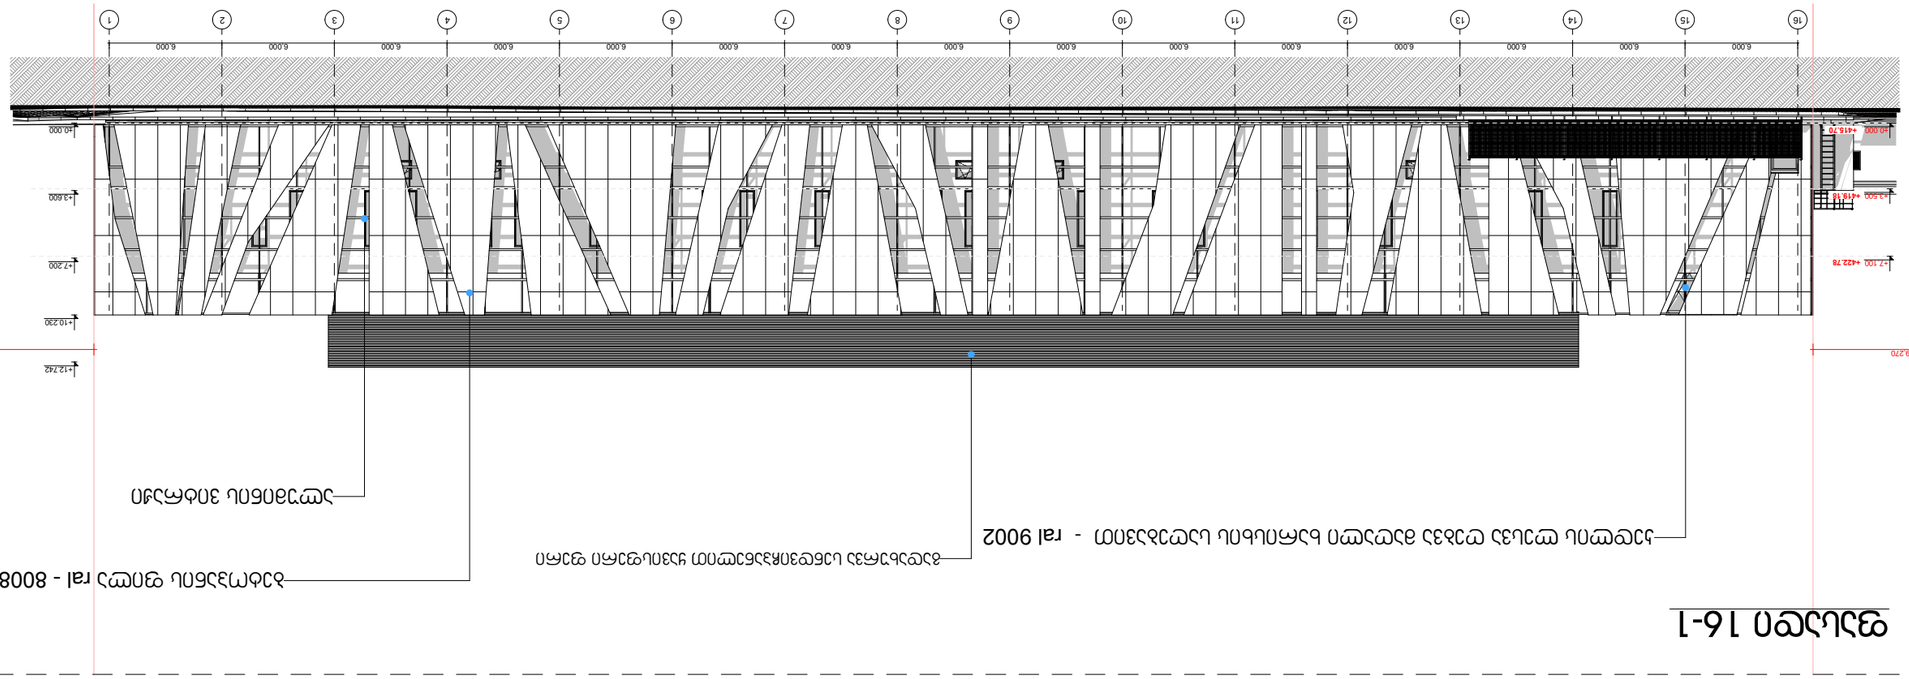

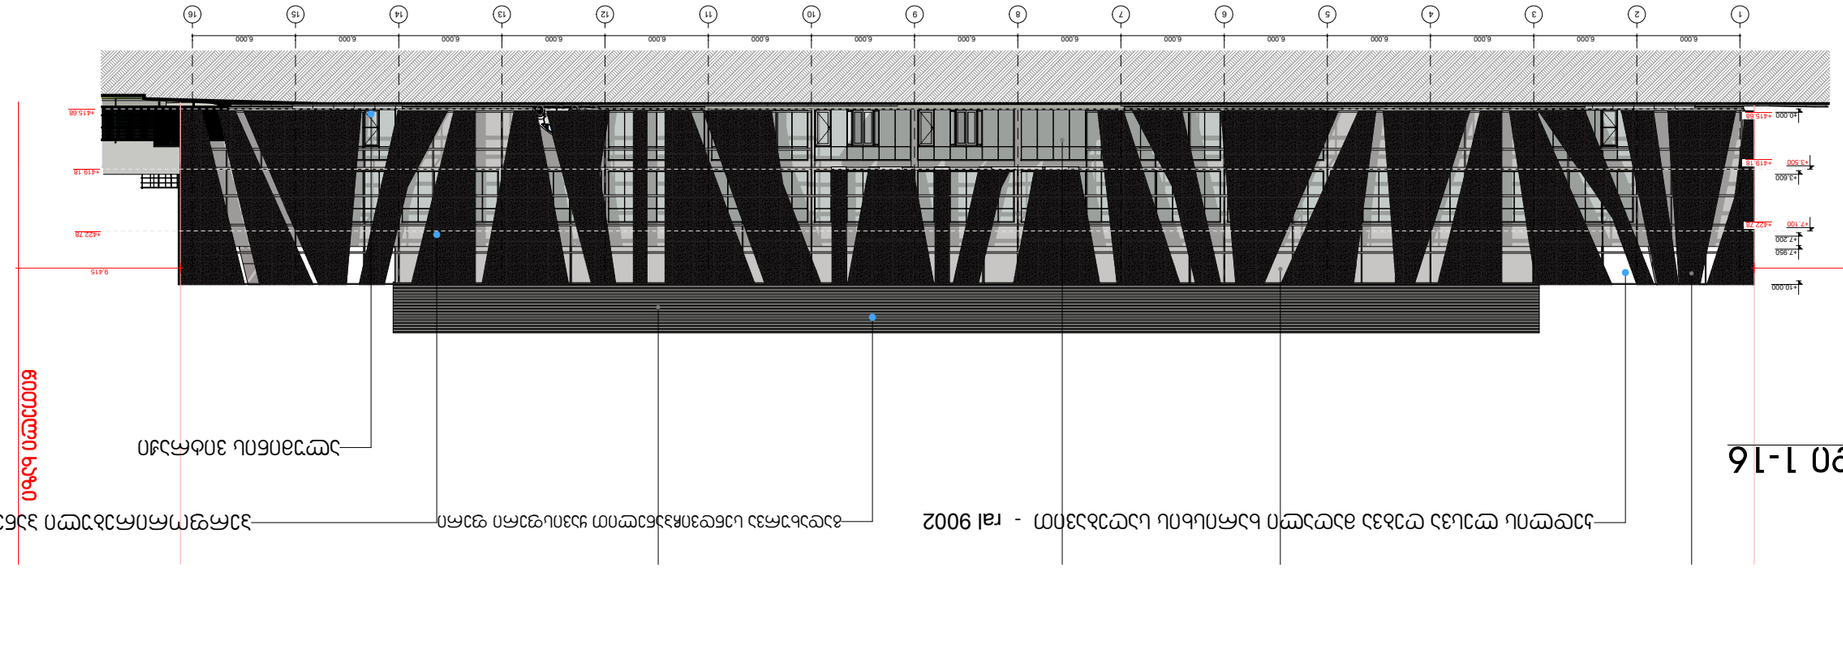

მთ. არქიტექტორი

ხელმოწერა

ლ.ცინცაძე

სტადია ფორმატი სულ.ფურც

ახალი მშენებლობა

მასშტაბი თარიღი

დამკვეთი

ქ. თბილისი, ბობ
უოლშის ქუჩა #25
(01.72.14.009.021)

მ. მახათაძე

თანამდებობა გვარი, სახელი
დირექტორი

ფურც #

საიდ. კოდი: 204878542

არქიტექტორი

22.03.2024

შ.პ.ს. სპორტმშენსერვისი

ჰოკეის სტადიონი

არქიტექტორი ვ.ამისულაშვილი

a2 100

მ. მახათაძე

ექსპლიკაცია

არქიტექტურული პროექტი
001

6,000 6,000 6,000 6,000 6,000 6,000 6,000 6,000 6,000 6,000 6,000 6,000 6,000 6,000 6,000

±0.000

+3.600

+7.200

+7.950

+10.000

+3.500

+7.100

13,030 9,415

+415.68

+419.18

+422.78

+415.68

+419.18

+422.78

1 2 3 4 5 6 7 8 9 10 11 12 13 14 15 16 წითელი ხაზი წითელი ხაზი

6,000 6,000 6,000 6,000 6,000 6,000 6,000 6,000 6,000 6,000 6,000 6,000 6,000 6,000 6,000

±0.000

+3.600

+7.200

+10.230

+12.742

±0.000

+3.500

+7.100

9,270 13,050

+415.70

+419.18

+422.78

16 15 14 13 12 11 10 9 8 7 6 5 4 3 2 1 წითელი ხაზი წითელი ხაზი

კედლის ლესვა ღებვა მაღალი ხარისხის საღებავით - რალ 9002 გადახურვა სენდვიჩპანელით ყავისფერი ფერი პერფორირებული პანელი

ბეტოპანის ფილა რალ - 8008

კედლის ლესვა ღებვა მაღალი ხარისხის საღებავით - რალ 9002

გადახურვა სენდვიჩპანელით ყავისფერი ფერი

ფასადი 16-1

ფასადი 1-16

1200mm 2533mm

ალუმინის ვიტრაჟი

ალუმინის ვიტრაჟი

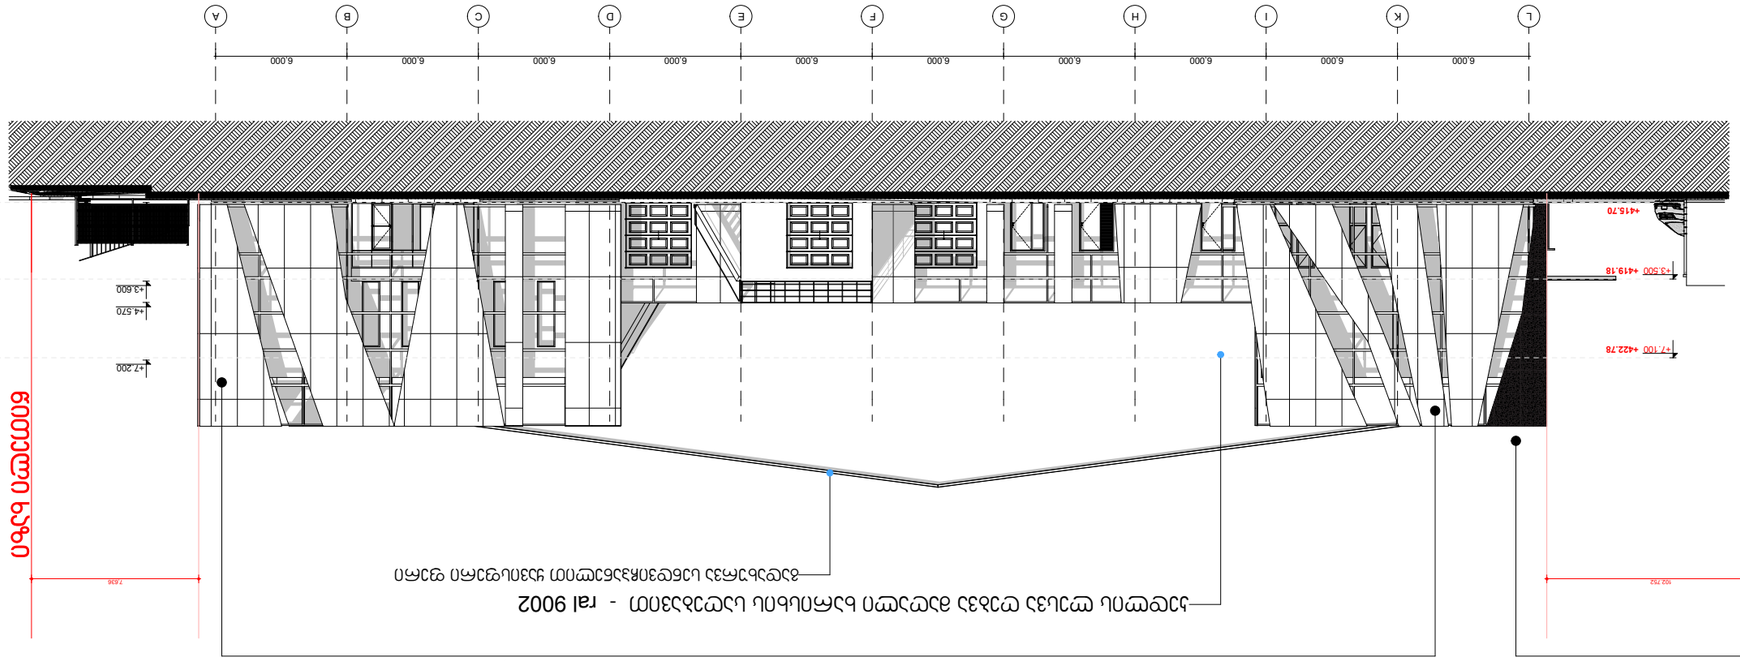

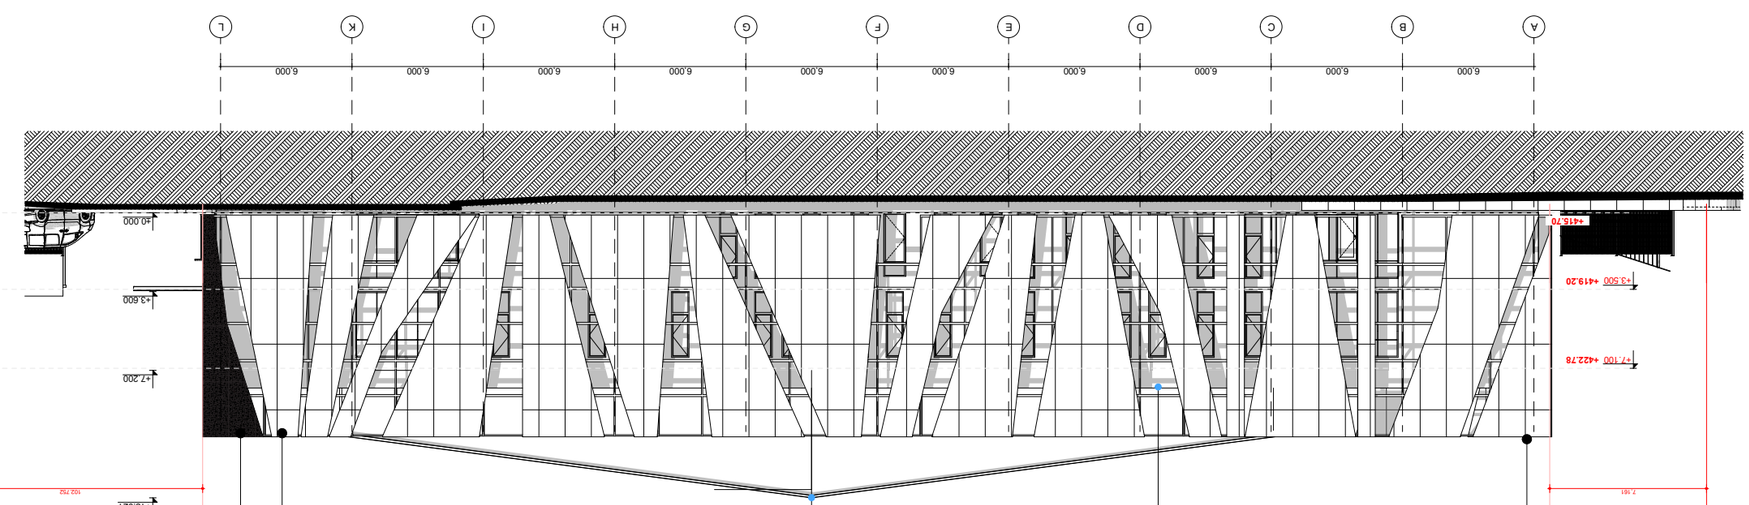

მთ. არქიტექტორი

ხელმოწერა

ლ.ცინცაძე

სტადია ფორმატი სულ.ფურც

ახალი მშენებლობა

მასშტაბი თარიღი

დამკვეთი

ქ. თბილისი, ბობ
უოლშის ქუჩა #25
(01.72.14.009.021)

მ. მახათაძე

თანამდებობა გვარი, სახელი
დირექტორი

ფურც #

საიდ. კოდი: 204878542

არქიტექტორი

22.03.2024

შ.პ.ს. სპორტმშენსერვისი

ჰოკეის სტადიონი

არქიტექტორი ვ.ამისულაშვილი

a2 100

მ. მახათაძე

ექსპლიკაცია

არქიტექტურული პროექტი
001

6,000 6,000 6,000 6,000 6,000 6,000 6,000 6,000 6,000 6,000

±0.000

+3.600

+7.200

+13.021

+3.500

+7.100

7,161 102.752

+415.70

+419.20

+422.78

A B ჩ D E F G H I K L წითელი ხაზი წითელი ხაზი
L K I H G F E D C B A

6,000 6,000 6,000 6,000 6,000 6,000 6,000 6,000 6,000 6,000

±0.000

+3.600

+4.570

+7.200

+3.500

+7.100

102.752 7,636

+415.70

+419.18

+422.78 წითელი ხაზი წითელი ხაზი

კედლის ლესვა ღებვა მაღალი ხარისხის საღებავით - რალ 9002

გადახურვა სენდვიჩპანელით ყავისფერი ფერი

კედლის ლესვა ღებვა მაღალი ხარისხის საღებავით - რალ 9002

გადახურვა სენდვიჩპანელით ყავისფერი ფერი

ფასადი L-A

ფასადი A-L

ვენტილირებადი ფასადი (შემავსებელი ბეტოპანი) რალ - 8008

ვენტილირებადი ფასადი (შემავსებელი ბეტოპანი) რალ - 8008 პერფორირებული ფასადი

პერფორირებული ფასადი

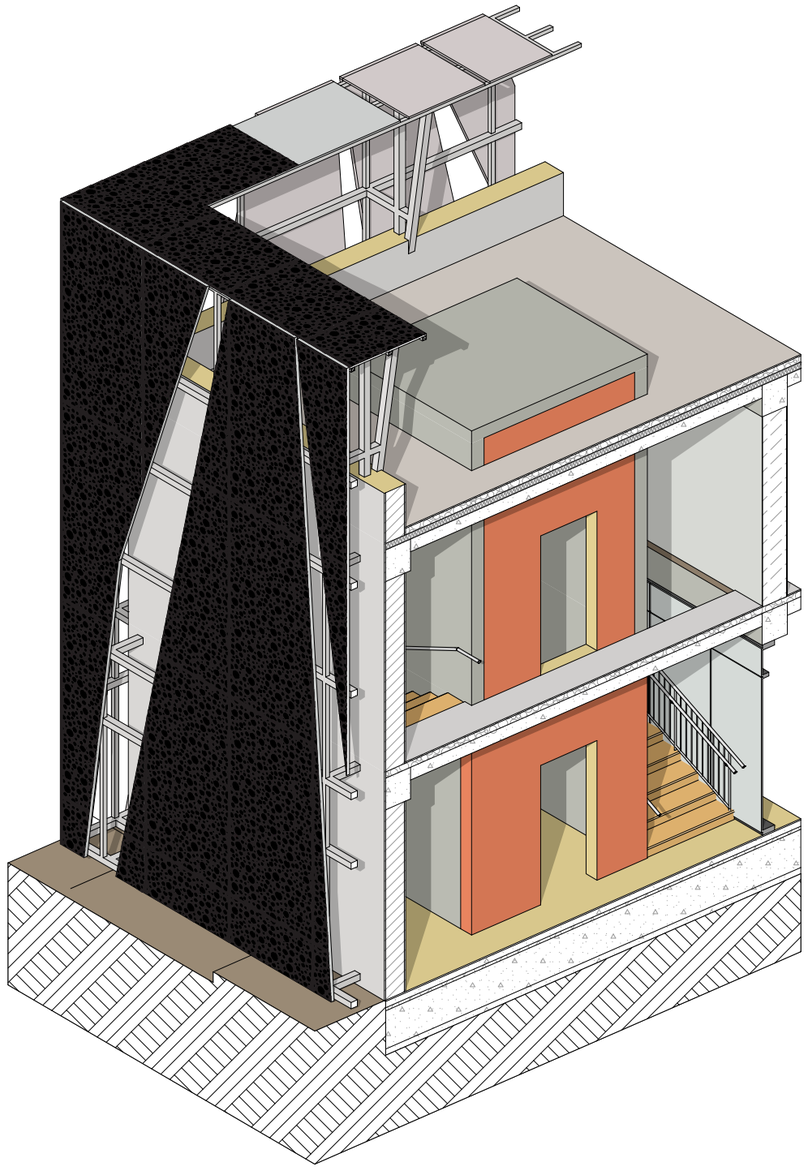

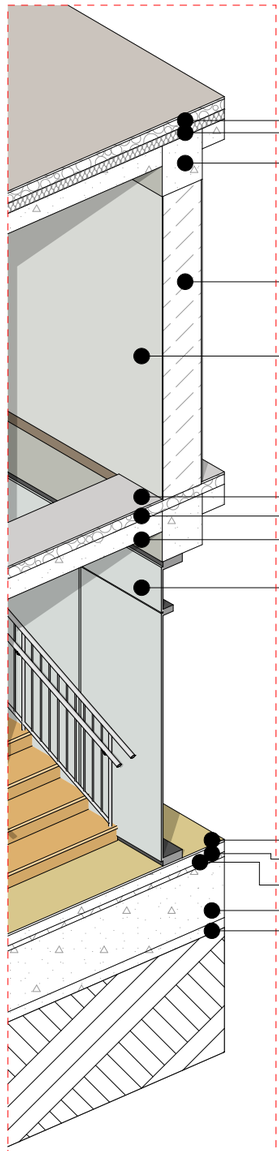

პარაპეტის შიდა ნაწილი
დამუშავდეს ჰიდროიზოლაციით

მონოლითური რიგელი

ბეტონის ბლოკი 40სმ სისქე

ე.წ გიპერით ლესვა ღებვა

კერამოგრანიტით მოპირკეთება
პემზა ფენა 10სმ
ბეტონის სართულშუა გადახურვის ფილა 20სმ

ალუმინის ვიტრაჟი

იტონგის ბლოკი 30 40 20

მეტალის მილკვადრატი 10 X 10

კერამოგრანიტით მოპირკეთება 1-2 სმ
ცემენის ხსნარით მოჭიმვა 8სმ
XPS 5სმ
რკინაბეტონის საძირკვლის ფილა 60 სმ
ქვიშა ხრეში

ლესვა ღებვა ე.წ ესპანკა RAL 9002

პერფორირებული მეტალის პანელი

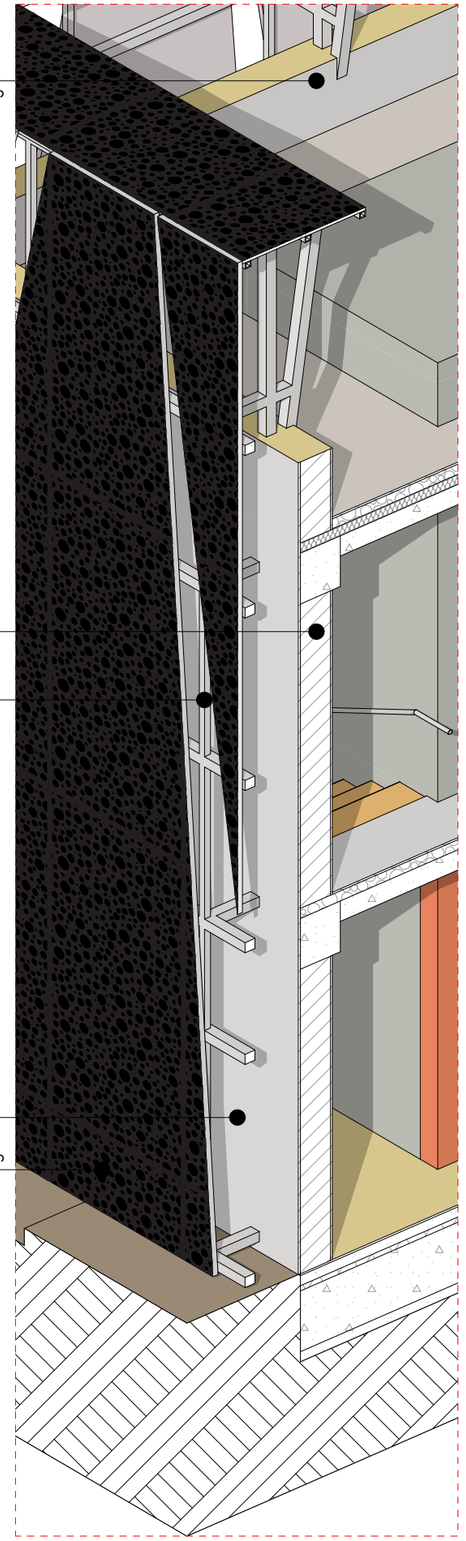

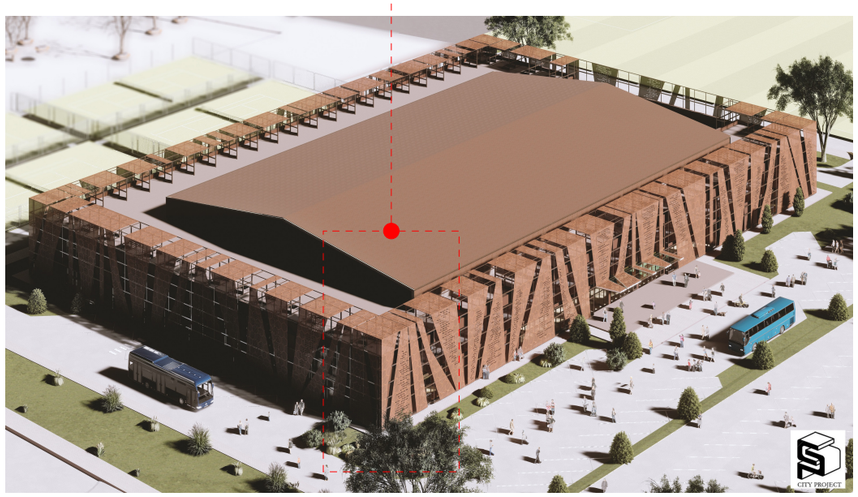

heerim
Architects & Planners

ჭოჯეის სტადიონი

ექსპლიკაცია

დამკვეთი	შ.პ.ს. სპორტმშენსერვისი საიდ. კოდი: 204878542	
CITY PROJECT	ქ. თბილისი, ბერგ. პოლიციის ქუჩა №26 (01.72.14.009.021)	
თანამდებობა	გვარი, სახელი	ხელმოწერა
დირექტორი	მ. მახათაძე	
მთ. არქიტექტორი	მ. მახათაძე	
არქიტექტორი	ლ.ცინცაძე	
არქიტექტორი	ვ.ამისულაშვილი	

არქიტექტურული პროექტი				ფურც № 001
სტადია	ფორმატი	სულ.ფურც	მასშტაბი	თარიღი
პროექტი მომზადებულია	32		100	22.03.2024

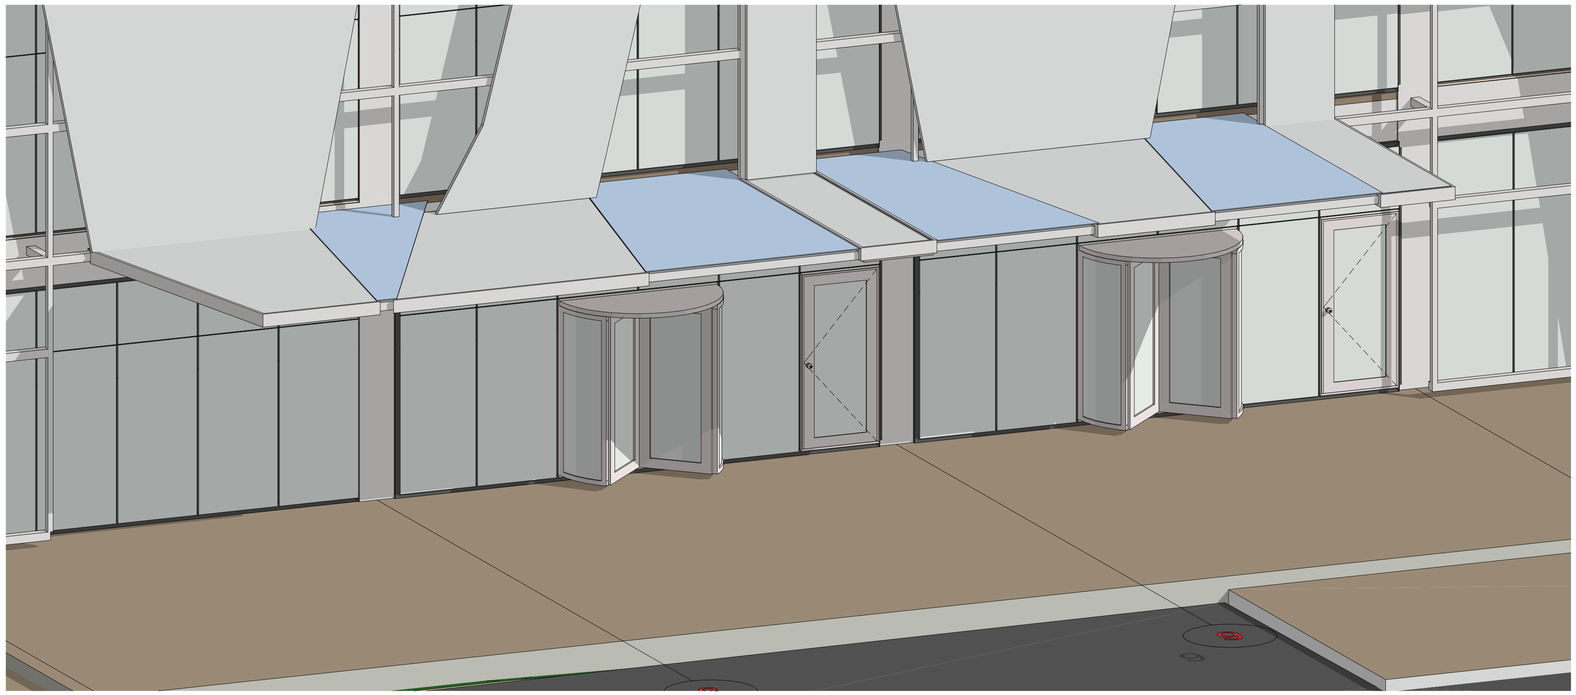

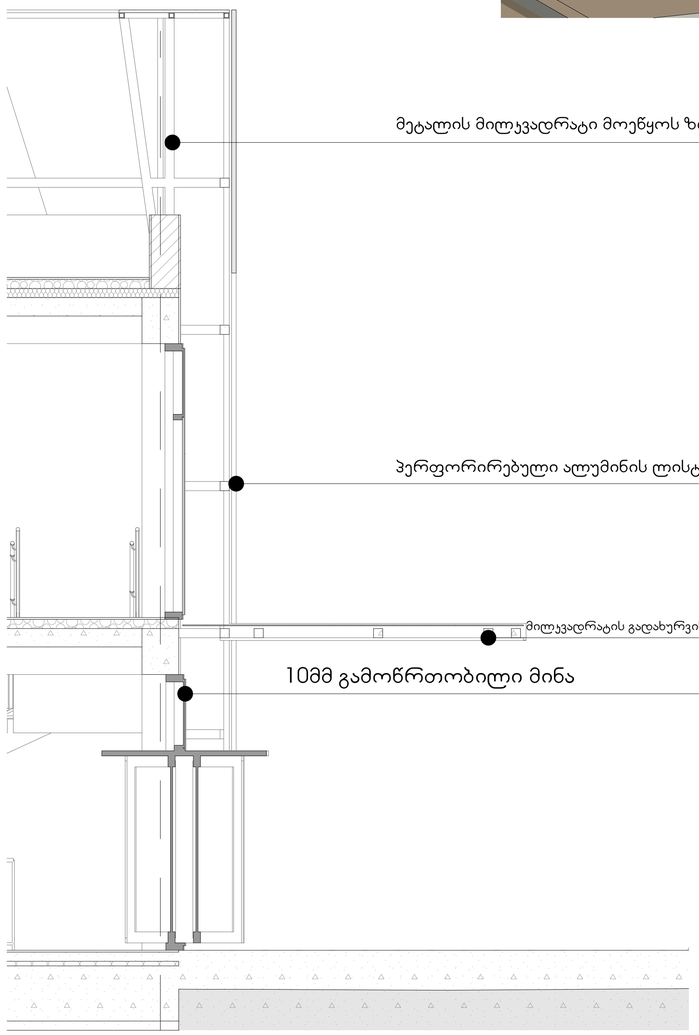

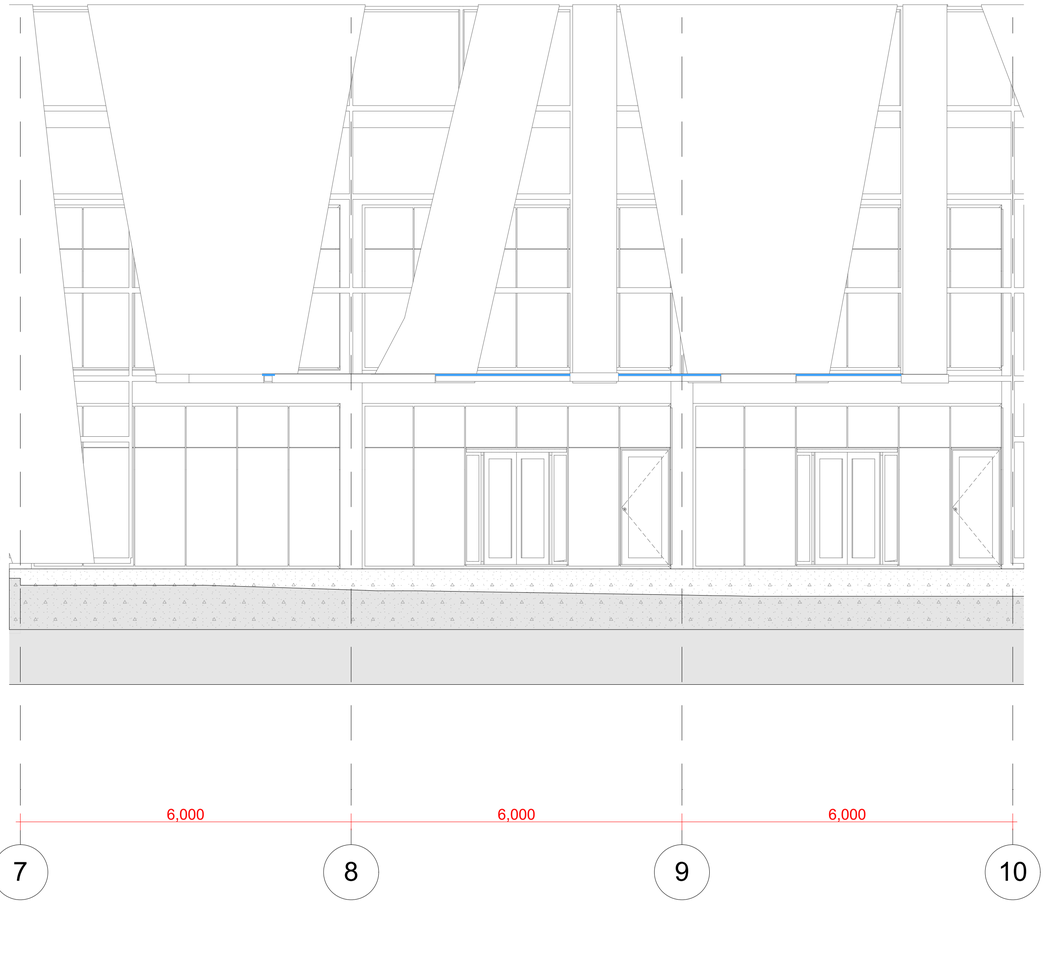

heerim
Architects & Planners

ჰოტელის სტადიონი

ექსპლიკაცია

დამკვეთი	შ.პ.ს. სპორტმშენსერვისი საიდ. კოდი: 204878542	
CITY PROJECT	ქ. თბილისი, ბოტ. ალეების ქუჩა №25 (01.72.14.009.021)	
თანამდებობა	გვარი, სახელი	ხელმოწერა
დირექტორი	მ. მახათაძე	
მთ. არქიტექტორი	მ. მახათაძე	
არქიტექტორი	ლ.ცინცაძე	
არქიტექტორი	ვ.ამისულაშვილი	

არქიტექტურული პროექტი				ფურც № 001
სტადია	ფორმატი	სულ.ფურც	მასშტაბი	თარიღი
პალი მშენებლობა	A2		100	22.03.2024

IES-02 Window Schedule FACADE

Element ID	WD - 001	WD - 001	WD - 001	WD - 001	WD - 002	GD - 001	GD - 002
Quantity	2	6	15	18	32	3	3
W x H Size	1,000×2,900	1,000×1,000	800×3,000	800×3,000	800×3,000	3,000×2,500	3,000×2,500
Orientation	R	R	R	L			
Sill height	0	2,000	0	0	0	0	0
Head height	3,000	3,000	3,000	3,000	3,000	3,000	2,200
View from Side Opposite to Opening Side	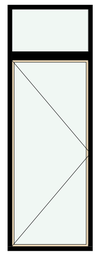		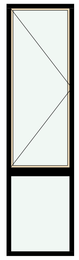	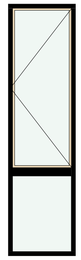	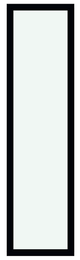	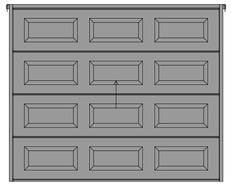	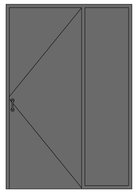

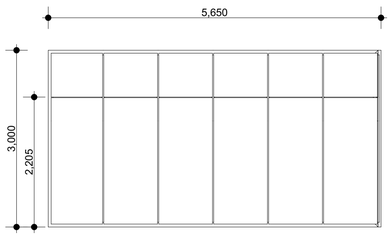

Quantity 20
W x H Size 5,650×3,000

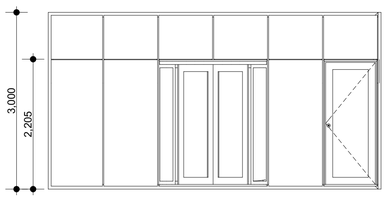

Quantity 2
W x H Size 5,650×3,000

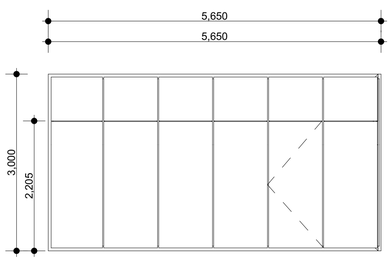

Quantity 5
W x H Size 5,650×3,000

heerim
Architects & Planners

ჭოკეის სტადიონი

ექსპლიკაცია

დამკვეთი: შ.პ.ს. სპორტმშენსერვისი
საიდ. კოდი: 204878542

CITY PROJECT

ქ. თბილისი, ბორ
უოლშის ქუჩა №25
(01.72.14.009.021)

თანამდებობა	გვარი, სახელი	ხელმოწერა
დირექტორი	მ. მახათაძე	
მთ. არქიტექტორი	მ. მახათაძე	
არქიტექტორი	ლ.ცინცაძე	
არქიტექტორი	ვ.ამისულაშვილი	

არქიტექტურული პროექტი — ფურც №: 001

სტადია	ფორმატი	სულ.ფურც	მასშტაბი	თარიღი
პროექტი მშენებლობა	A2		100	22.03.2024

კედლების და სახურავის მოწყობის დეტალები

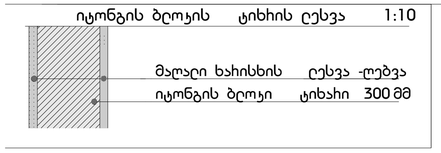

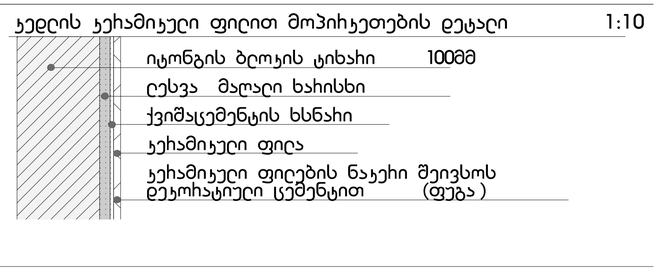

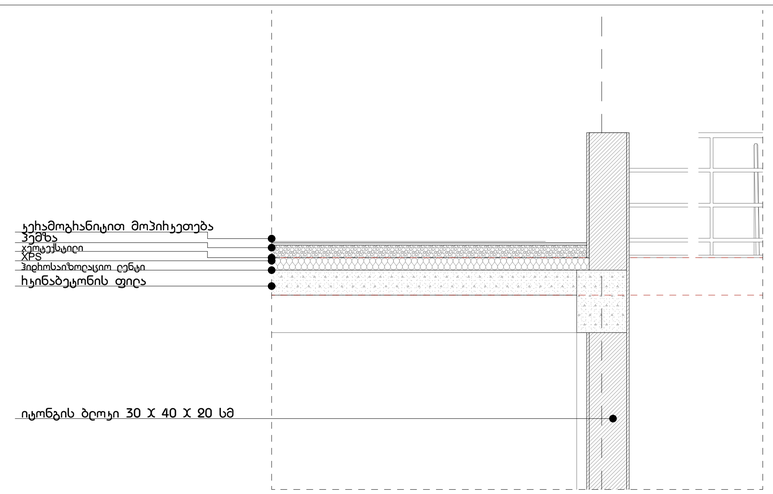

კერამიკული ფილის მოწყობის კვანძი მ. 1:10

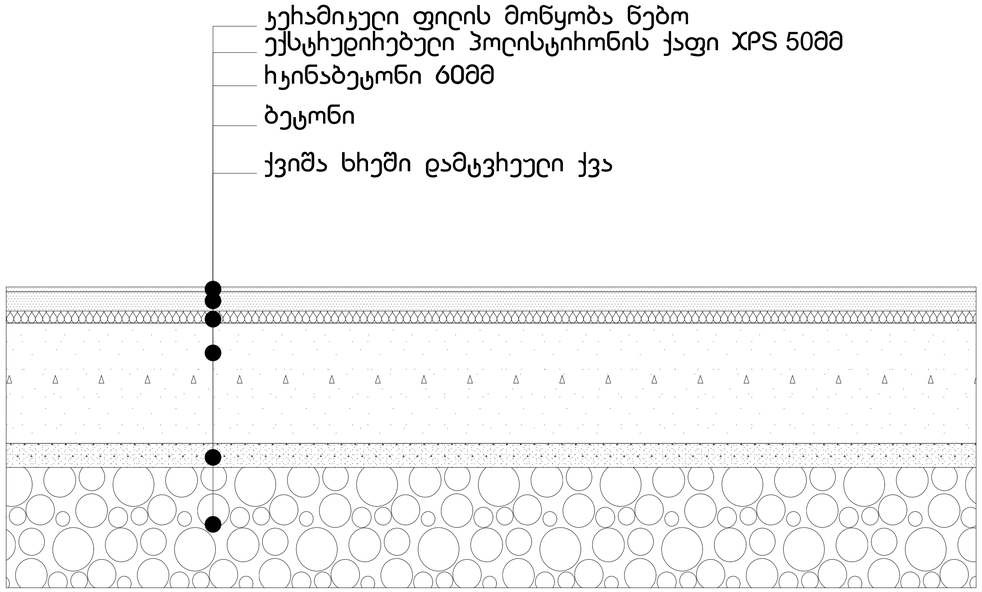

გარე კედლის მონყობის კვანძი

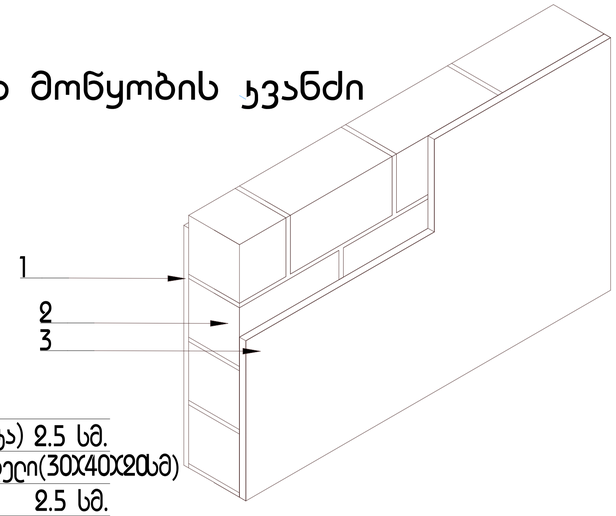

#1	დასახელება
1	ღესვა ღებვა (ესპანეთი) 2.5 სმ.
2	იტონგის ბლოკის კედელი(30X40X20სმ)
3	გიპსით ღესვა 2.5 სმ.

შიდა კედლის მონყობის კვანძი

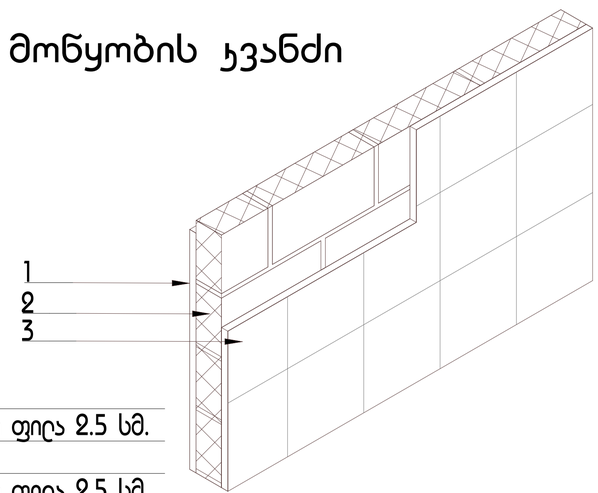

#1	დასახელება
1	წებო-ცემენტის ხსნარი, კერამიკული ფილა 2.5 სმ.
2	ბლოკის კედელი (10X40X20 სმ)
3	წებო-ცემენტის ხსნარი, კერამიკული ფილა 2.5 სმ.

heerim
Architects & Planners

ჰოტელის სტადიონი

ექსპლიკაცია

შენიშვნა:

ჰიდროიზოლაცია გამოყენებული უნდა იყოს გარე კარისა და ფანჯრის ანაწყობების, გაყვანილობების და გარე კედლის ანაწყობების (მათ შორის პარაპეტის) დასრულების ადგილების პერიმეტრებთან, გარე კედლისა და სახურავის გადაკვეთასთან, საკვამურებთან, პორტიკებთან (კარიანებთან), ტერასებთან (ბანებთან), აივნებთან და მსგავს ნაშვერებთან შეერთების ადგილებში, ასევე, ჩამუნებულ ჭყალსადინარ ღარებში და მსგავს ადგილებში, საიდანაც ჭყალმა შეიძლება კედელში შეაღწიოს. ჰიდროიზოლაცია უნდა მოეწყოს გამომშვერილი კიდეების ორივე მხარეზე.

დამკვეთი	შ.პ.ს. სპორტმშენსერვისი საიდ. კოდი: 204878542	
CITY PROJECT	ქ. თბილისი, ბოჭ. ვერიის ჭრა №25 (01.72.14.009.021)	
თანამდებობა	გვარი, სახელი	ხელმოწერა
დირექტორი	მ. მახათაძე	
მთ. არქიტექტორი	მ. მახათაძე	
არქიტექტორი	ლ.ცინცაძე	
არქიტექტორი	ვ.ამისულაშვილი	

არქიტექტურული პროექტი				ფურც №
				001
სტადია	ფორმატი	სულ.ფურც	მასშტაბი	თარიღი
პალი მშენებლობა	A2		1:100	22.03.2024