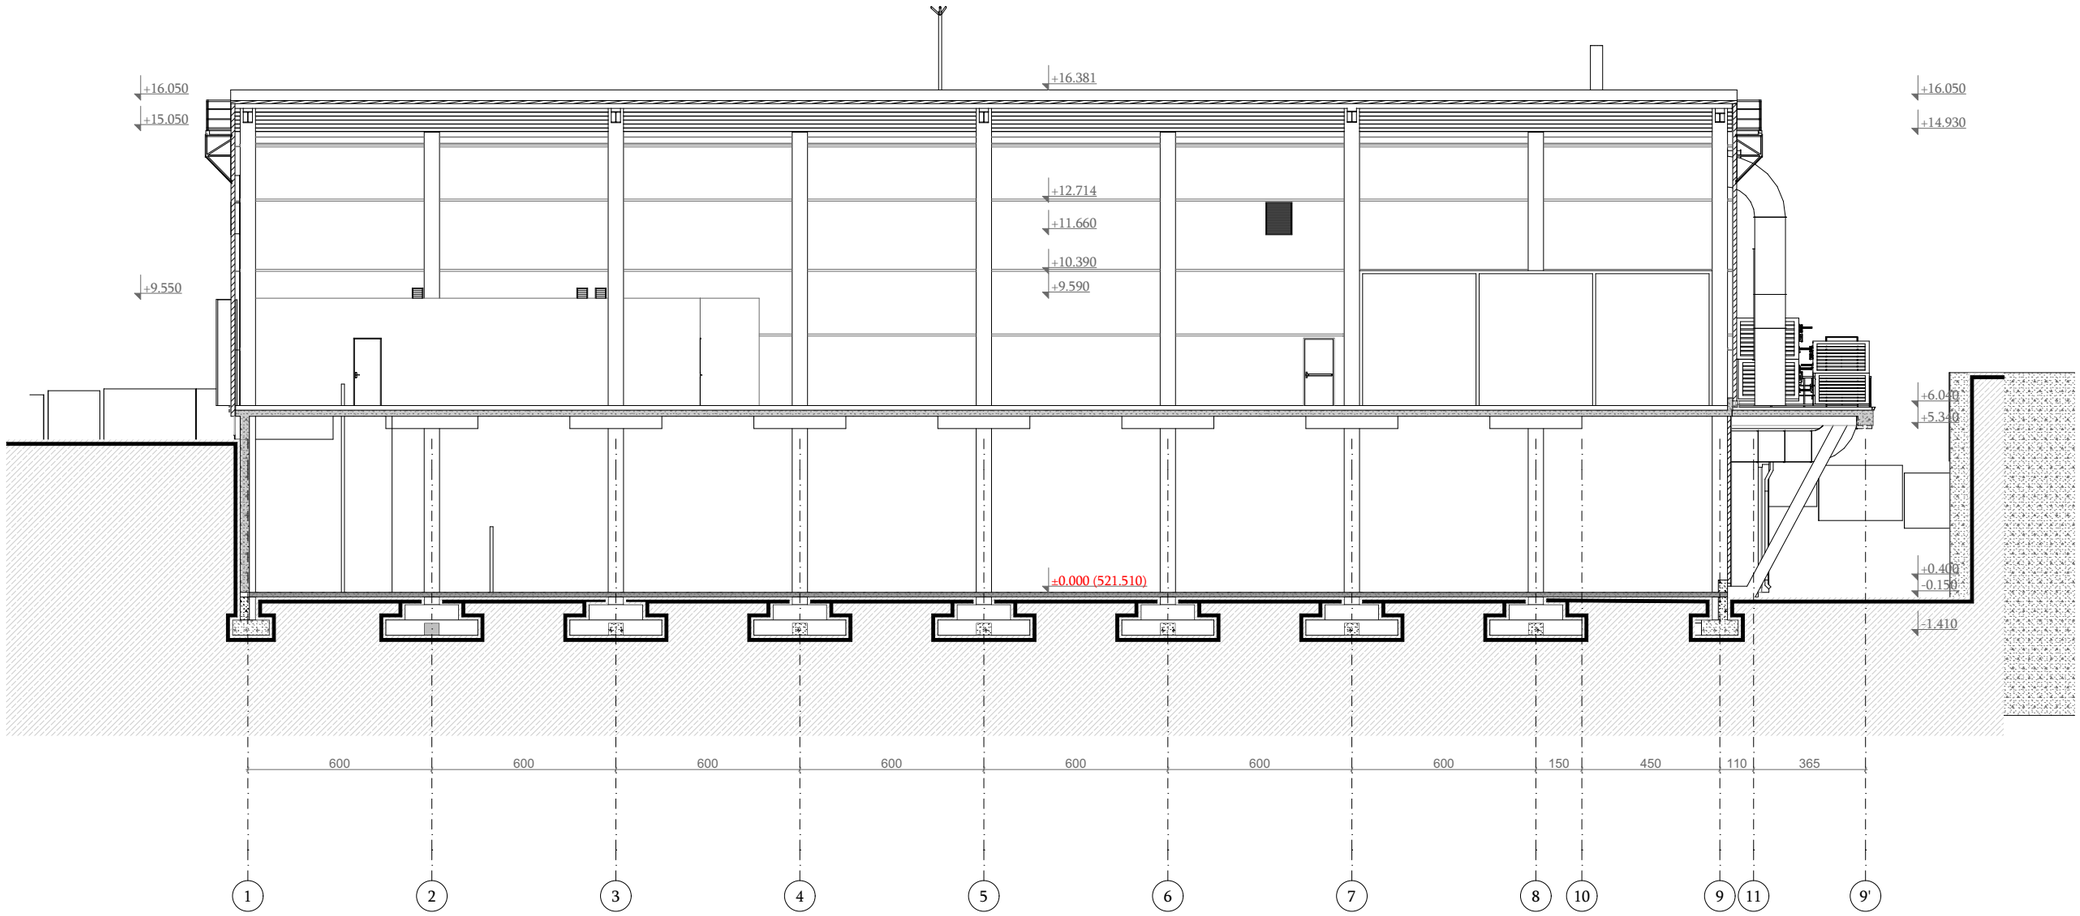


© ELEMENT Counstruction ARCHITECTS

ELEMENT
CONSTRUCTION

შპს ელემენტ ქონსთრაქშენი

ს/ნ 205208746
ქ.თბილისი მგალობლიშვილის ქ.13
T: 0 32 2 37 47 37
E-mail: info@ec.ge
web: www.ec.ge

არქიტექტურული პროექტი

პროექტი Project	ფარმაცევტული საწყობის კორექტირებული პროექტი
დამკვეთი Client	შპს "ავერსი-ფარმა" ს/ნ 211386695
მისამართი Adress	ქალაქი თბილისი, დ. კობახიძის ქ. N33 ს/კ 01.19.28.001.290


ექსპლიკაცია
List of areas

თანამდებობა Position	გვარი Name	ხელმოწერა Signature
აღმ.დირექტორი Executive Director	ა.ოქროშიძე	
დეპ. ხელმძღვანელი Department Head	ნ.კვინიხიძვილი	
პროექტის ავტორი Project Author	ბ.კინწურაშვილი	
არქიტექტორი Architect	ნ.მარსაბიშვილი	

შენიშვნა
Note
ყველა ზომა, ნიშნული მოცემულია მილიმეტრებში

ჭრილი 1-1

თარიღი Date	08/2024	ეტაპი Stage	პ.პ
მასშტაბი Scale	1:200	ფორმატი Paper size	A-3
ფურცლის ნომერი Sheet index	23	ფურცლები Pages	57

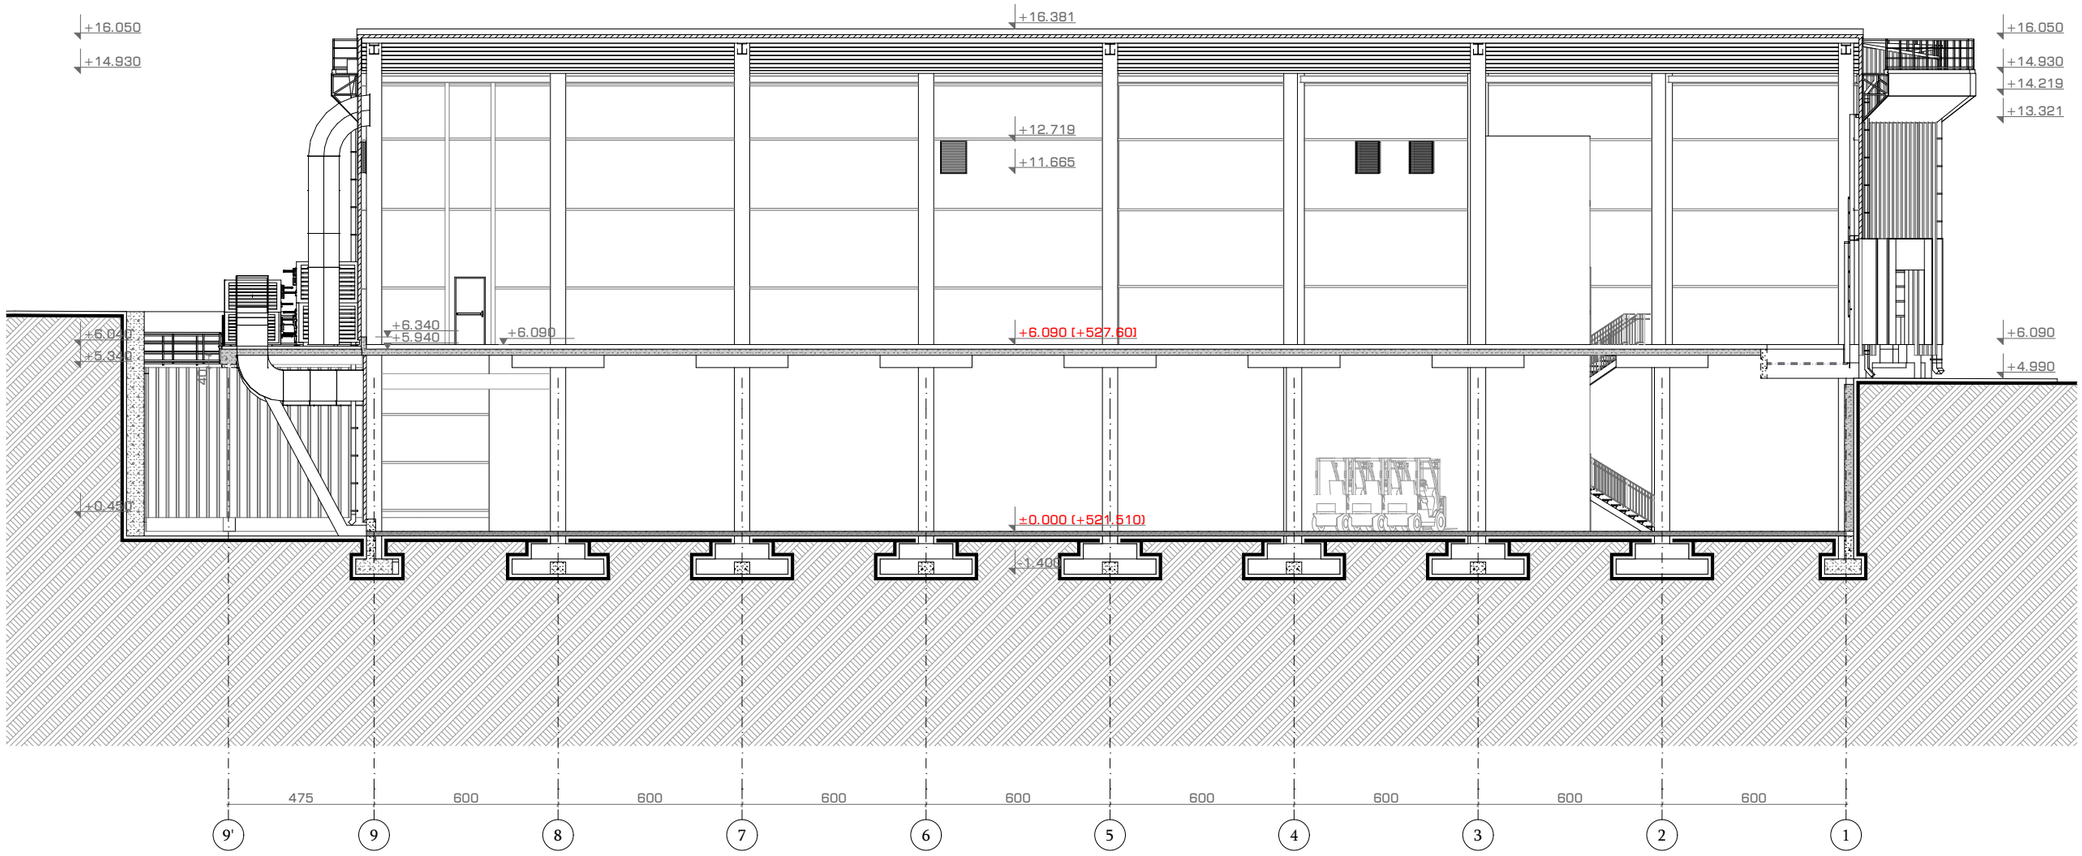

ELEMENT CONSTRUCTION

შპს ელემენტ ქონსთრაქშენი

ს/ნ 205208746
ქ.თბილისი მგალობლიშვილის ქ.13
T: 0 32 2 37 47 37
E-mail: info@ec.ge
web: www.ec.ge

არქიტექტურული პროექტი

პროექტი Project	ფარმაცევტული საწყობის კორექტირებული პროექტი
დამკვეთი Client	შპს "ავერსი-ფარმა" ს/ნ 211386695
მისამართი Adress	ქალაქი თბილისი, დ. კობახიძის ქ. N33 ს/კ 01.19.28.001.290

ექსპლიკაცია
List of areas


თანამდებობა Position	გვარი Name	ხელმოწერა Signature
აღმ. დირექტორი Executive Director	ა.ოქროშიძე	
დეპ. ხელმძღვანელი Department Head	ნ.ქვინტინაშვილი	
პროექტის ავტორი Project Author	ბ.ქინწურაშვილი	
არქიტექტორი Architect	ნ.ფარსაბიშვილი	

შენიშვნა
Note
ყველა ზომა, ნიშნული მოცემულია მილიმეტრებში

ჭრილი 2-2

თარიღი Date	08/2024	ეტაპი Stage	პ.პ
მასშტაბი Scale	1:200	ფორმატი Paper size	A-3
ფურცლის ნომერი Sheet index	24	ფურცლები Pages	57

© ELEMENT Counstruction ARCHITECTS

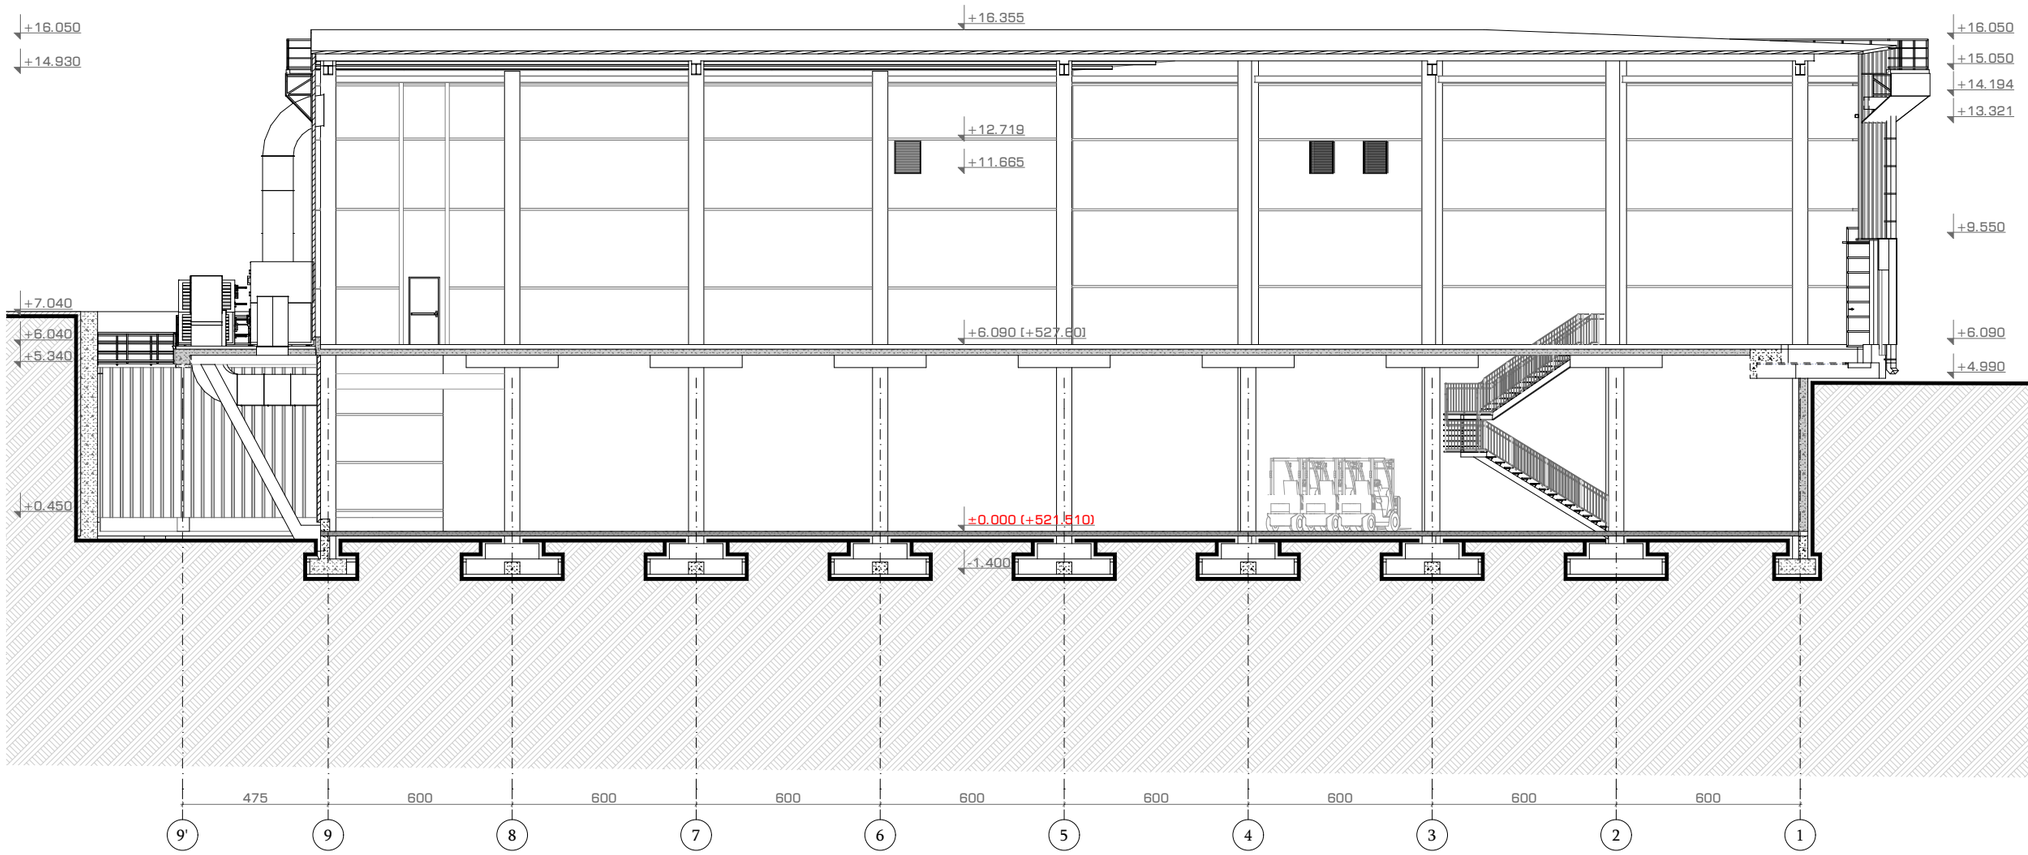

© ELEMENT Counstruction ARCHITECTS

ELEMENT
CONSTRUCTION

შპს ელემენტ ქონსთრაქშენი

ს/ნ 205208746
ქ.თბილისი მგალობლიშვილის ქ.13
T: 0 32 2 37 47 37
E-mail: info@ec.ge
web: www.ec.ge

არქიტექტურული პროექტი

პროექტი Project	ფარმაცევტული საწყობის კორექტირებული პროექტი
დამკვეთი Client	შპს "ავერსი-ფარმა" ს/ნ 211386695
მისამართი Adress	ქალაქი თბილისი, დ. კობახიძის ქ. N33 ს/კ 01.19.28.001.290


ექსპლიკაცია
List of areas

თანამდებობა Position	გვარი Name	ხელმოწერა Signature
აღმ.დირექტორი Executive Director	ა.ოქუაშვილი	
დეპ. ხელმძღვანელი Department Head	ნ.კვინიკაძვილი	
პროექტის ავტორი Project Author	ბ.კინწურაშვილი	
არქიტექტორი Architect	ნ.მარსაბიშვილი	

შენიშვნა
Note
ყველა ზომა, ნიშნული მოცემულია მილიმეტრებში

ჭრილი 3-3

თარიღი Date	08/2024	ეტაპი Stage	პ.პ
მასშტაბი Scale	1:200	ფორმატი Paper size	A-3
ფურცლის ნომერი Sheet index	25	ფურცლები Pages	57

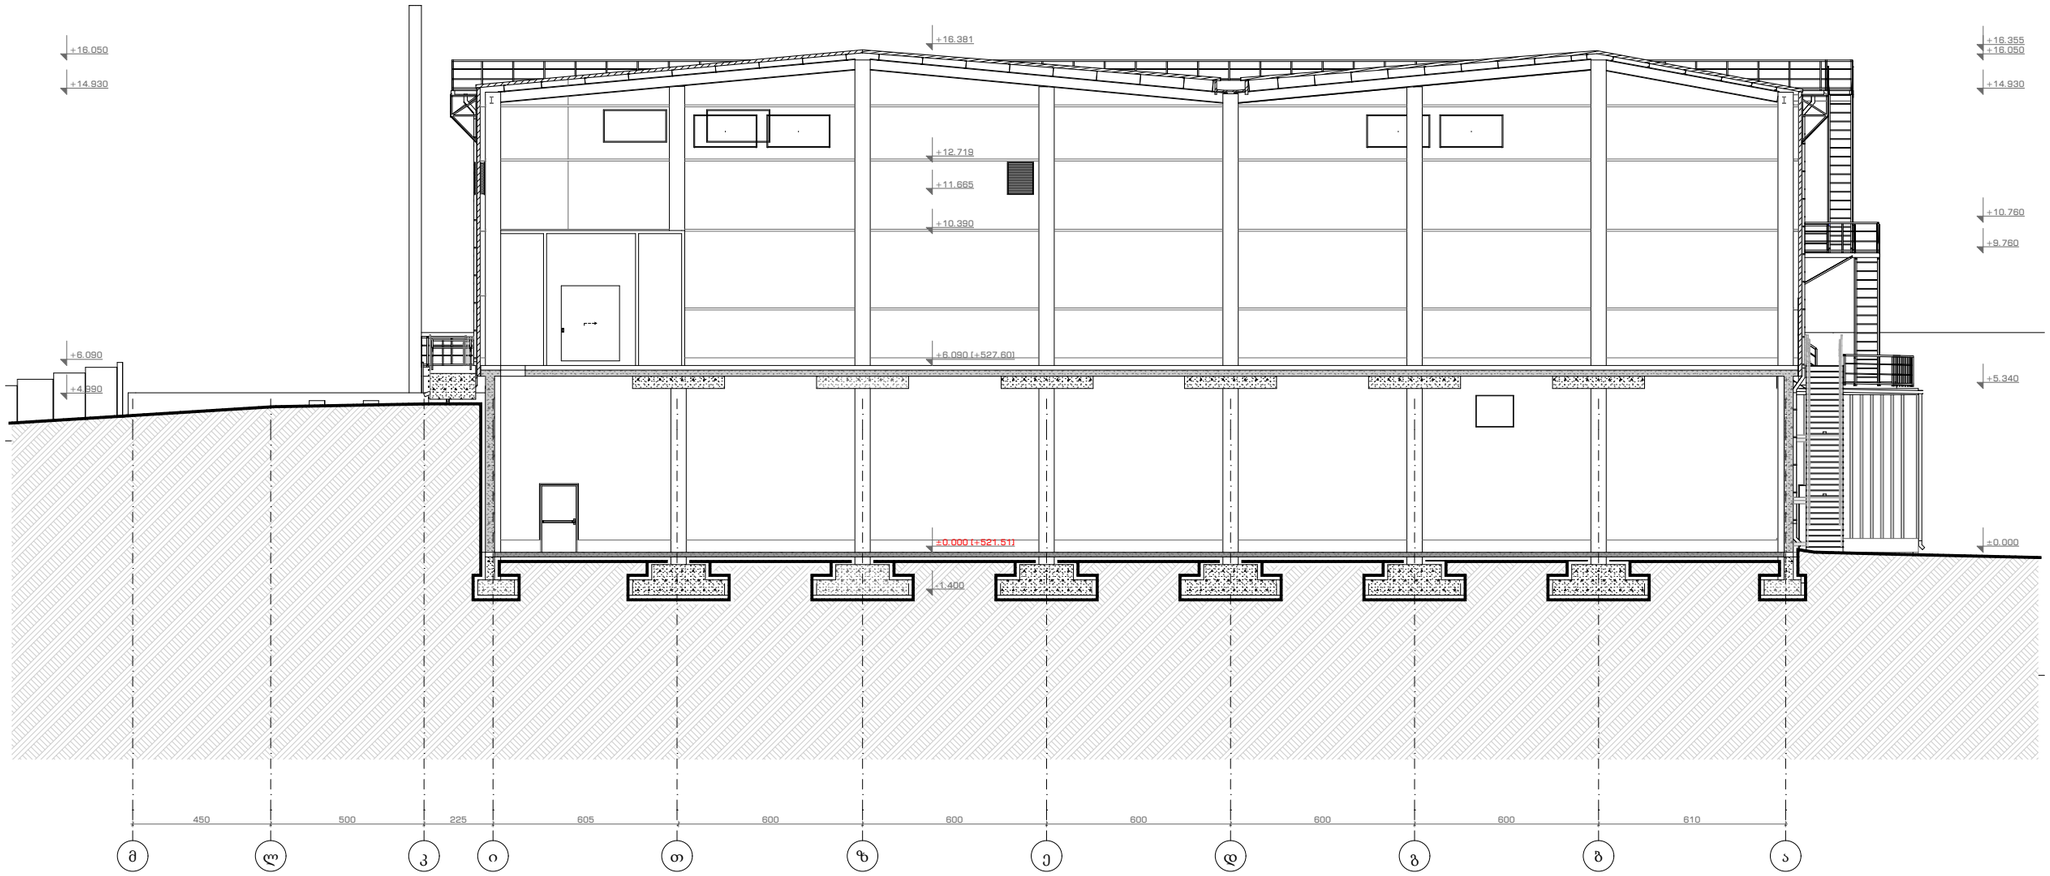

© ELEMENT Counstruction ARCHITECTS

ELEMENT
CONSTRUCTION

შპს ელემენტ ქონსთრაქშენი

ს/ნ 205208746
ქ.თბილისი მგალობლიშვილის ქ.13
T: 0 32 2 37 47 37
E-mail: info@ec.ge
web: www.ec.ge

არქიტექტურული პროექტი

პროექტი Project	ფარმაცევტული საწყობის კორექტირებული პროექტი
დამკვეთი Client	შპს "აველსი-ფარმა" ს/ნ 211386695
მისამართი Adress	ქალაქი თბილისი, დ. კობახიძის ქ. N33 ს/კ 01.19.28.001.290


ექსპლიკაცია
List of areas

თანამდებობა Position	გვარი Name	ხელმოწერა Signature
აღმ.დირექტორი Executive Director	ა.ოქროშიძე	
დეპ. ხელმძღვანელი Department Head	ნ.ჯვინინაშვილი	
პროექტის ავტორი Project Author	ბ.ქინწურაშვილი	
არქიტექტორი Architect	ნ.ბარსაბიშვილი	

შენიშვნა
Note
ყველა ზომა, ნიშნული მოცემულია მილიმეტრებში

ჭრილი 4-4

თარიღი Date	08/2024	ეტაპი Stage	ა.პ
მასშტაბი Scale	1:200	ფორმატი Paper size	A-3
ფურცლის ნომერი Sheet index	26	ფურცლები Pages	57

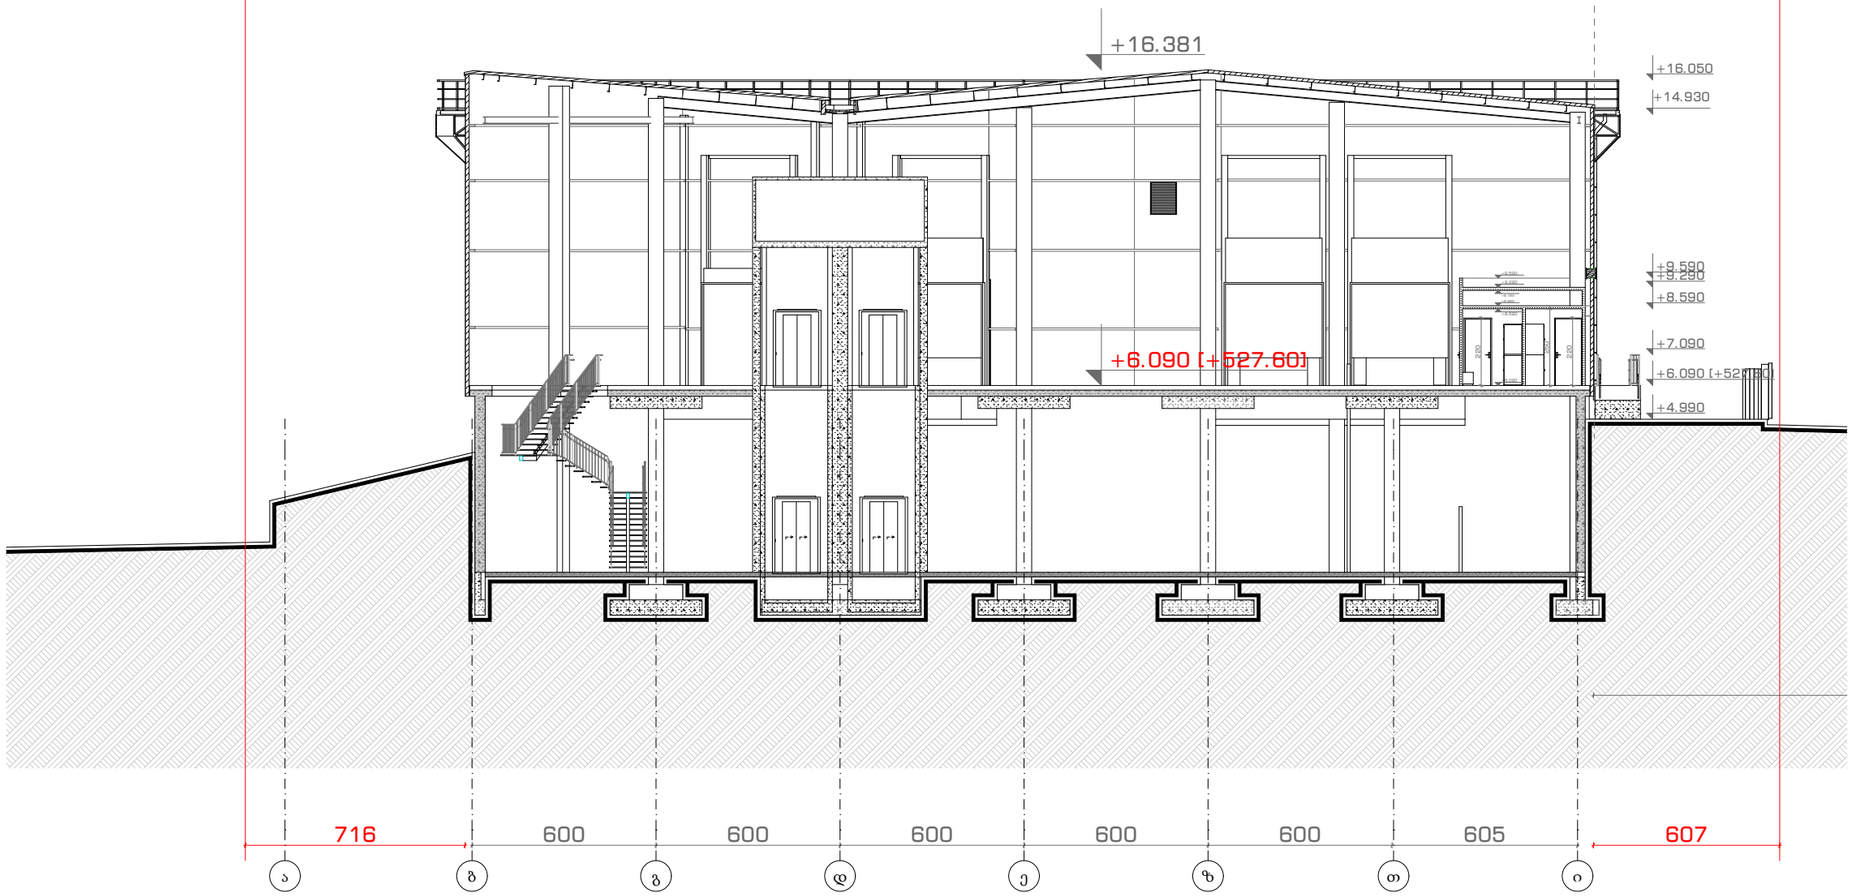

© ELEMENT Counstruction ARCHITECTS

ELEMENT
CONSTRUCTION

შპს ელემენტ ქონსთრაქშენი

ს/ნ 205208746
ქ.თბილისი მგალობლიშვილის ქ.13
T: 0 32 2 37 47 37
E-mail: info@ec.ge
web: www.ec.ge

არქიტექტურული პროექტი

პროექტი Project	ფარმაცევტული საწყობის კორექტირებული პროექტი
დამკვეთი Client	შპს "ავერსი-ფარმა" ს/ნ 211386695
მისამართი Adress	ქალაქი თბილისი, დ. კობახიძის ქ. N33 ს/კ 01.19.28.001.290

ექსპლიკაცია
List of areas


თანამდებობა Position	გვარი Name	ხელმოწერა Signature
აღმ.დირექტორი Executive Director	ა.ოქუაოშიძე	
დეპ. ხელმძღვანელი Department Head	ნ.კვინიკაძვილი	
პროექტის ავტორი Project Author	ბ.ქინწურაძვილი	
არქიტექტორი Architect	ნ.ბარსაბიძვილი	

შენიშვნა
Note

ყველა ზომა, ნიშნული მოცემულია მილიმეტრებში

ჭრილი 5-5

თარიღი Date	08/2024	ეტაპი Stage	პ.პ
მასშტაბი Scale	1:200	ფორმატი Paper size	A-3
ფურცლის ნომერი Sheet index	27	ფურცლები Pages	57

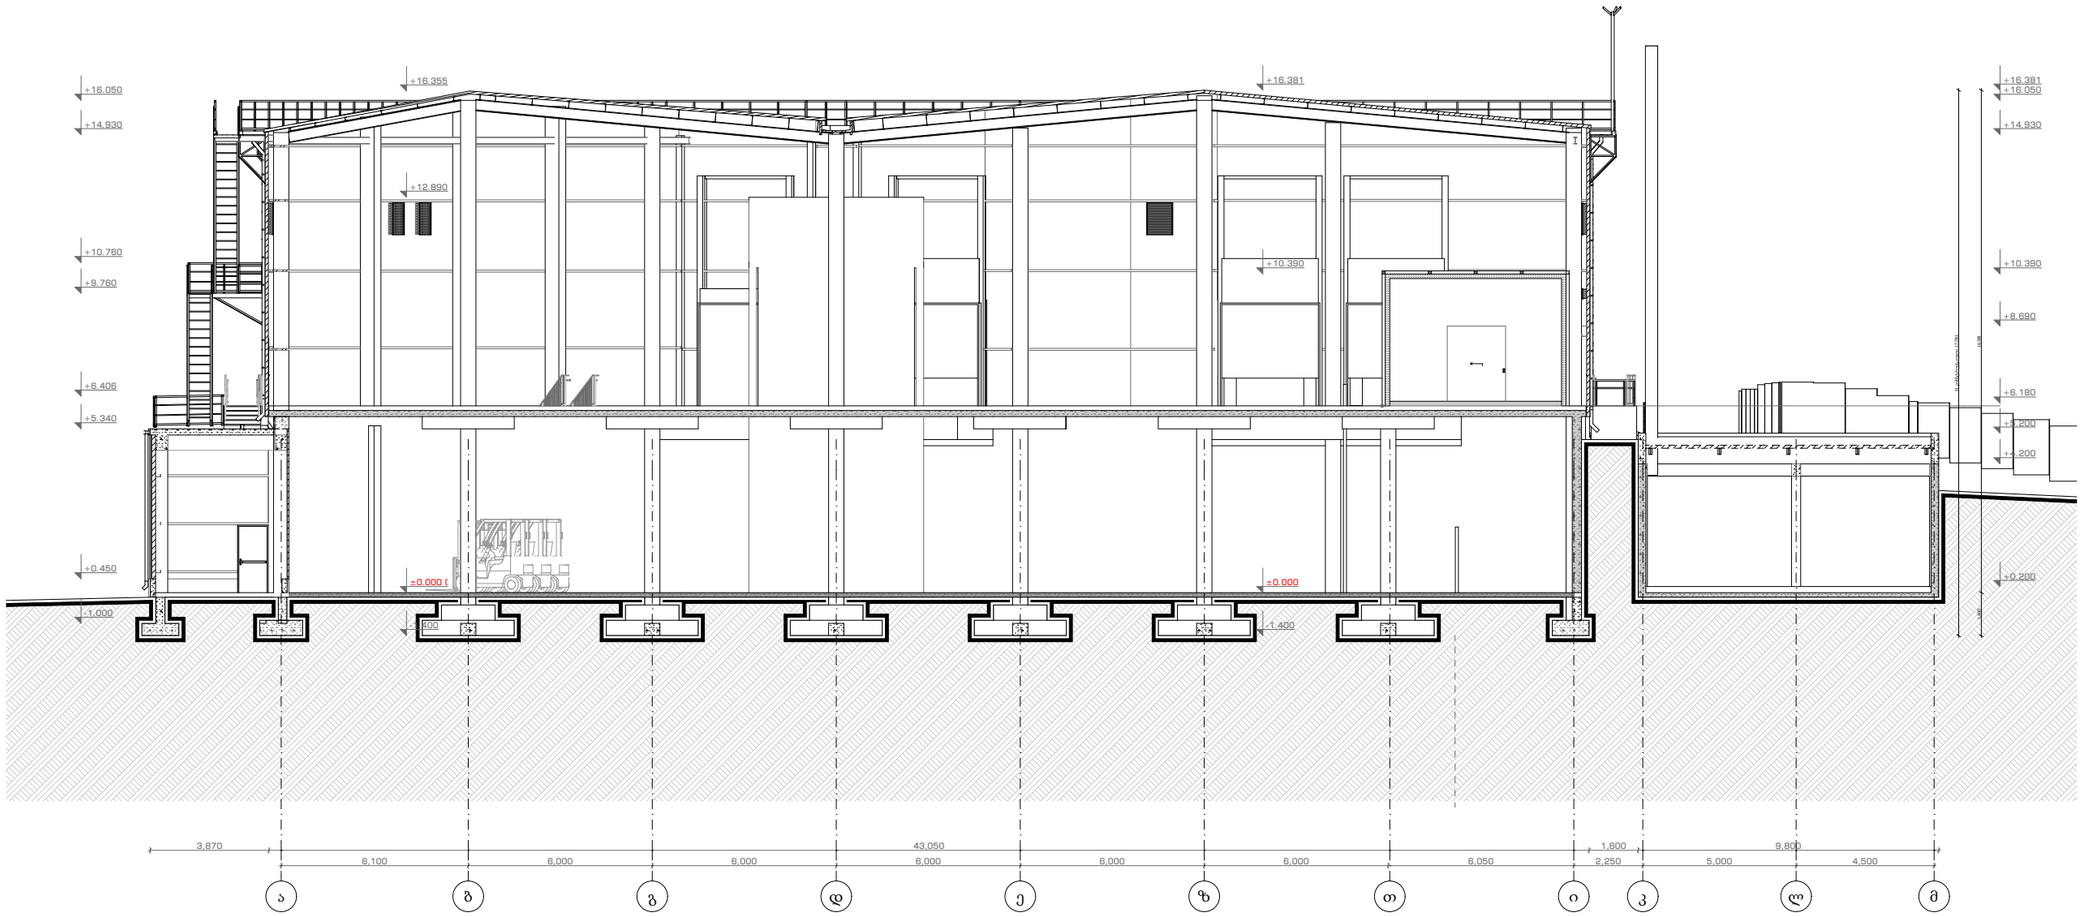

© ELEMENT Counstruction ARCHITECTS

ELEMENT CONSTRUCTION

შპს ელემენტ ქონსთრაქშენი

ს/ნ 205208746
ქ.თბილისი მგალობლიშვილის ქ.13
T: 0 32 2 37 47 37
E-mail: info@ec.ge
web: www.ec.ge

არქიტექტურული პროექტი

პროექტი Project	ფარმაცევტული საწყობის კორექტირებული პროექტი
დამკვეთი Client	შპს "ავერსი-ფარმა" ს/ნ 211386695
მისამართი Adress	ქალაქი თბილისი, დ. კობახიძის ქ. N33 ს/კ 01.19.28.001.290


ექსპლიკაცია
List of areas

თანამდებობა Position	გვარი Name	ხელმოწერა Signature
აღმ.დირექტორი Executive Director	ა.ოქროშიძე	
დეპ. ხელმძღვანელი Department Head	ნ.კვინიკაძვილი	
პროექტის ავტორი Project Author	ბ.კინწურაშვილი	
არქიტექტორი Architect	ნ.ბარსაბიშვილი	

შენიშვნა
Note
ყველა ზომა, ნიშნული მოცემულია მილიმეტრებში

ჭრილი 6-6

თარიღი Date	08/2024	ეტაპი Stage	ა.პ
მასშტაბი Scale	1:200	ფორმატი Paper size	A-3
ფურცლის ნომერი Sheet index	28	ფურცლები Pages	57

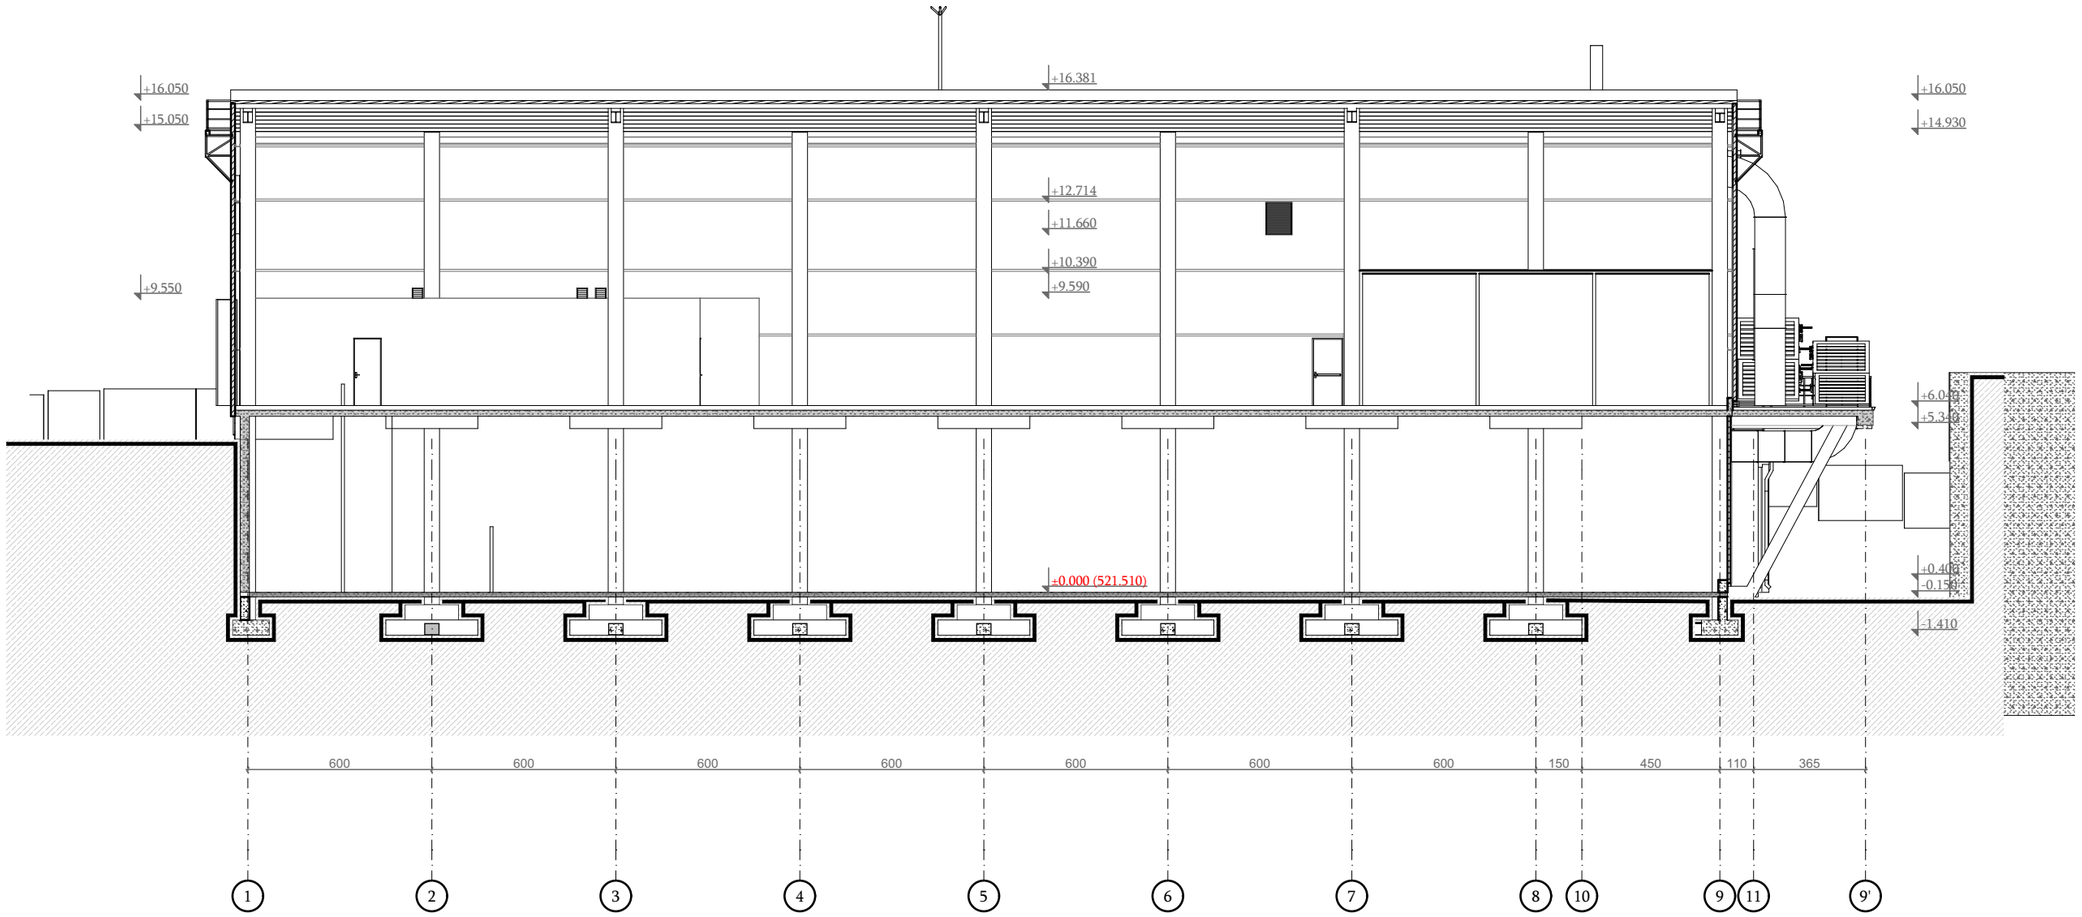

© ELEMENT Counstruction ARCHITECTS

ELEMENT CONSTRUCTION

შპს ელემენტ ქონსთრაქშენი

ს/ნ 205208746
ქ.თბილისი მგალობლიშვილის ქ.13
T: 0 32 2 37 47 37
E-mail: info@ec.ge
web: www.ec.ge

არქიტექტურული პროექტი

პროექტი Project	ფარმაცევტული საწყობის კორექტირებული პროექტი
დამკვეთი Client	შპს "ავერსი-ფარმა" ს/ნ 211386695
მისამართი Adress	ქალაქი თბილისი, დ. კობახიძის ქ. N33 ს/კ 01.19.28.001.290


ექსპლიკაცია
List of areas

თანამდებობა Position	გვარი Name	ხელმოწერა Signature
აღმ.დირექტორი Executive Director	ა.ოქრომიძე	
დეპ. ხელმძღვანელი Department Head	ნ.კვინიხიძვილი	
პროექტის ავტორი Project Author	ბ.კინწურაშვილი	
არქიტექტორი Architect	ნ.მარსაბიშვილი	

შენიშვნა
Note
ყველა ზომა, ნიშნული მოცემულია მილიმეტრებში

ჭრილი 1-1


თარიღი Date	08/2024	ეტაპი Stage	პ.პ
მასშტაბი Scale	1:200	ფორმატი Paper size	A-3
ფურცლის ნომერი Sheet index	23	ფურცლები Pages	57

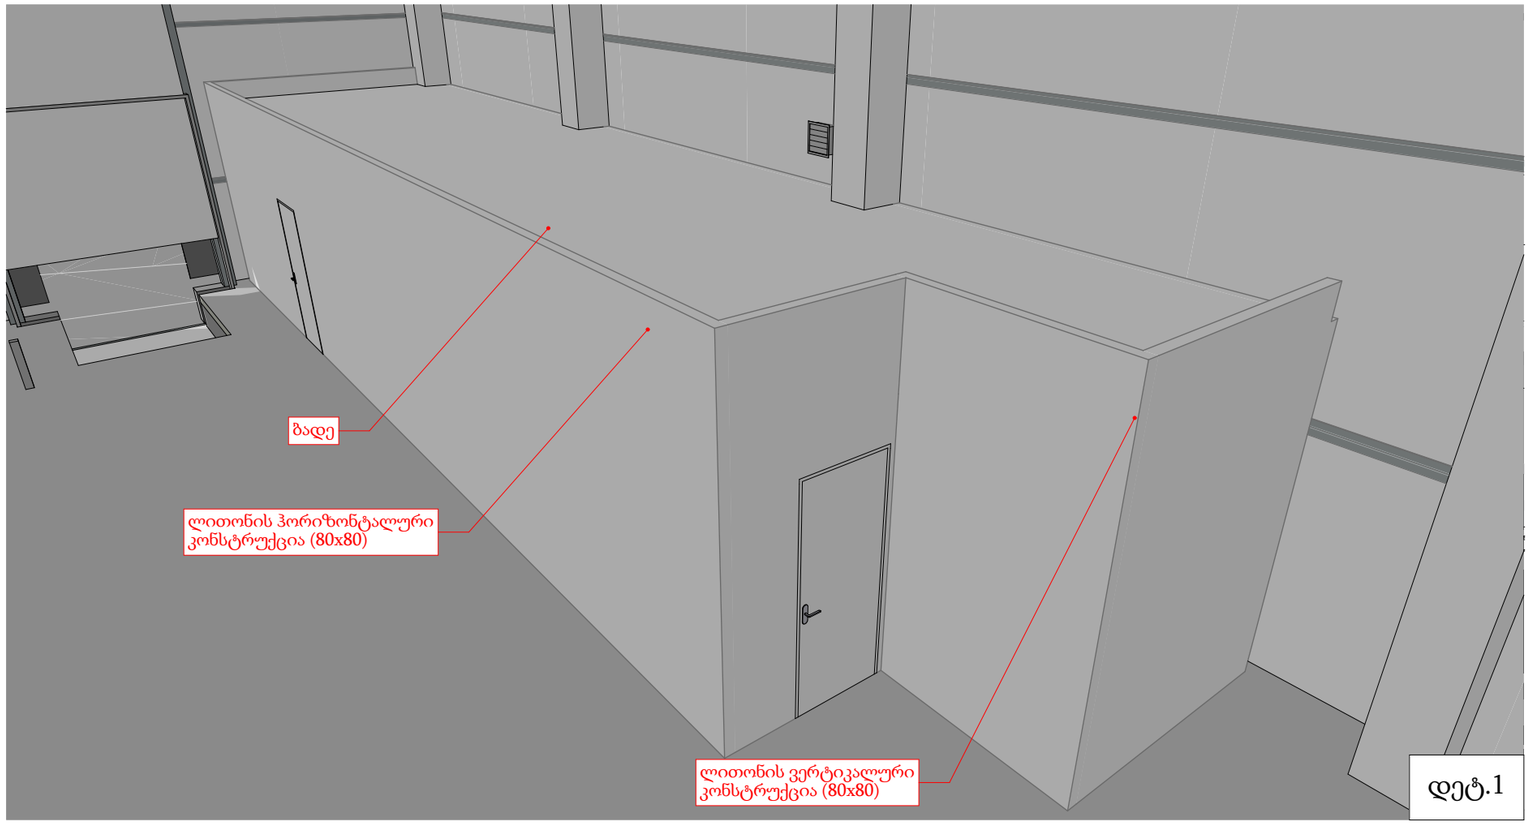

დეტ.1

საინჟინრო პროექტის მიხედვით, საოფისე და დამხმარე ფართების თავზე განთავსებულია საინჟინრო დანადგარები. ვინაიდან და რადგანაც, ჭერის კონსტრუქციიდან მათი ჩამოკიდება ვერ მოხერხდება დიიდ მანძილის გამო, საოფისე ფართის გადახურვაზე, მოეწყობა ლითონის კარკასით მოწყობილი მსუბუქი კონსტურქცია კონსტრუქცია, რომელზეც განთავსდება შერჩეული აგრეგატები.

სამაცივრე ნაწილის ფართი ოდნავ შემცირდა (ზომები გეგმებზეა წარმოდგენილი), რადგან, საპროექტო სვეტების კიდეებზე გაჩნდა კიდევ ერთი ფენა სენდვიჩ-პანელის კედლების, სამაცივრეში არსებული მიკროკლიმატის უკეთ შესანარჩუნებლად. სამაცივრეს თავსა და კედლის გასწვრივაც მოეწყობა ლითონის კონსტრუქცია, საჭიროების შემთხვევაში, აგრეგატების განსათავსებლად.

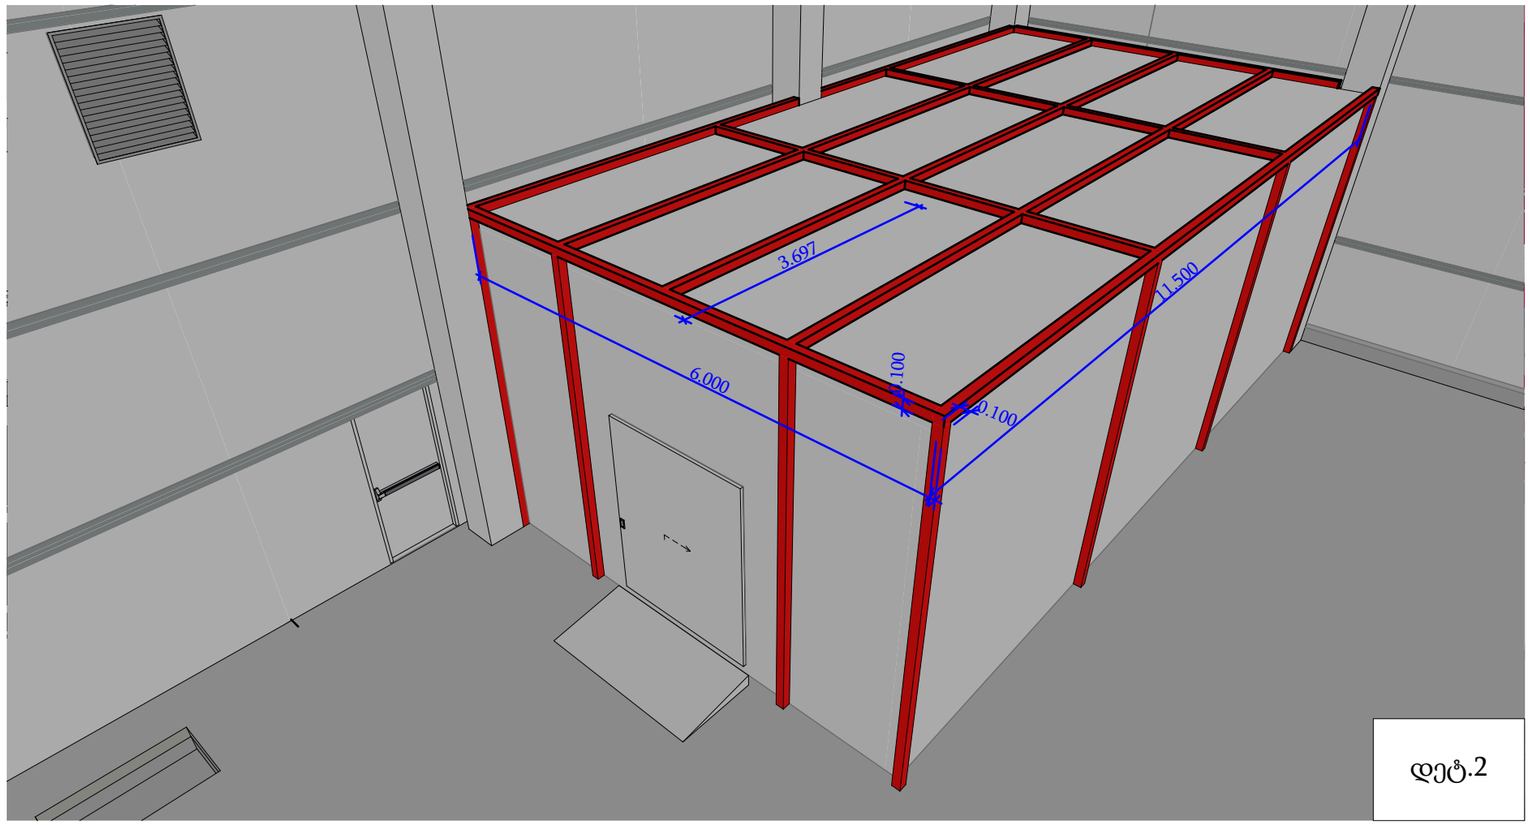

დეტ.2

© ELEMENT Counstruction ARCHITECTS

ELEMENT CONSTRUCTION
შპს ელემენტ ქონსთრაქშენი
ს/ნ 205208746
ქ.თბილისი მგალობლიშვილის ქ.13
T: 0 32 2 37 47 37
E-mail: info@ec.ge
web: www.ec.ge

არქიტექტურული პროექტი

პროექტი Project	ფარმაცევტული საწყობის კორექტირებული პროექტი
დამკვეთი Client	შპს "ავერსი-ფარმა" ს/ნ 211386695
მისამართი Adress	ქალაქი თბილისი, დ. კობახიძის ქ. N33 ს/კ 01.19.28.001.290

ექსპლიკაცია
List of areas

თანამდებობა Position	გვარი Name	ხელმოწერა Signature
აღმ. დირექტორი Executive Director	ა.ოქუროშიძე	
დეპ. ხელმძღვანელი Department Head	ნ.კვინიტაძველი	
პროექტის ავტორი Project Author	ბ.კინწურაძველი	
მთავარი არქიტექტორი Architect	ნ.ბარსაბიშვილი	


შენიშვნა
Note
ყველა ზომა, ნიშნული მოცემულია მილიმეტრებში

დეტალები


თარიღი Date	08/2024	ეტაპი Stage	ა.პ
მასშტაბი Scale		ფორმატი Paper size	A-3
ფურცლის ნომერი Sheet index	29	ფურცლები Pages	57

© ELEMENT Counstruction ARCHITECTS


დოკ-ლეველერის გეგმა

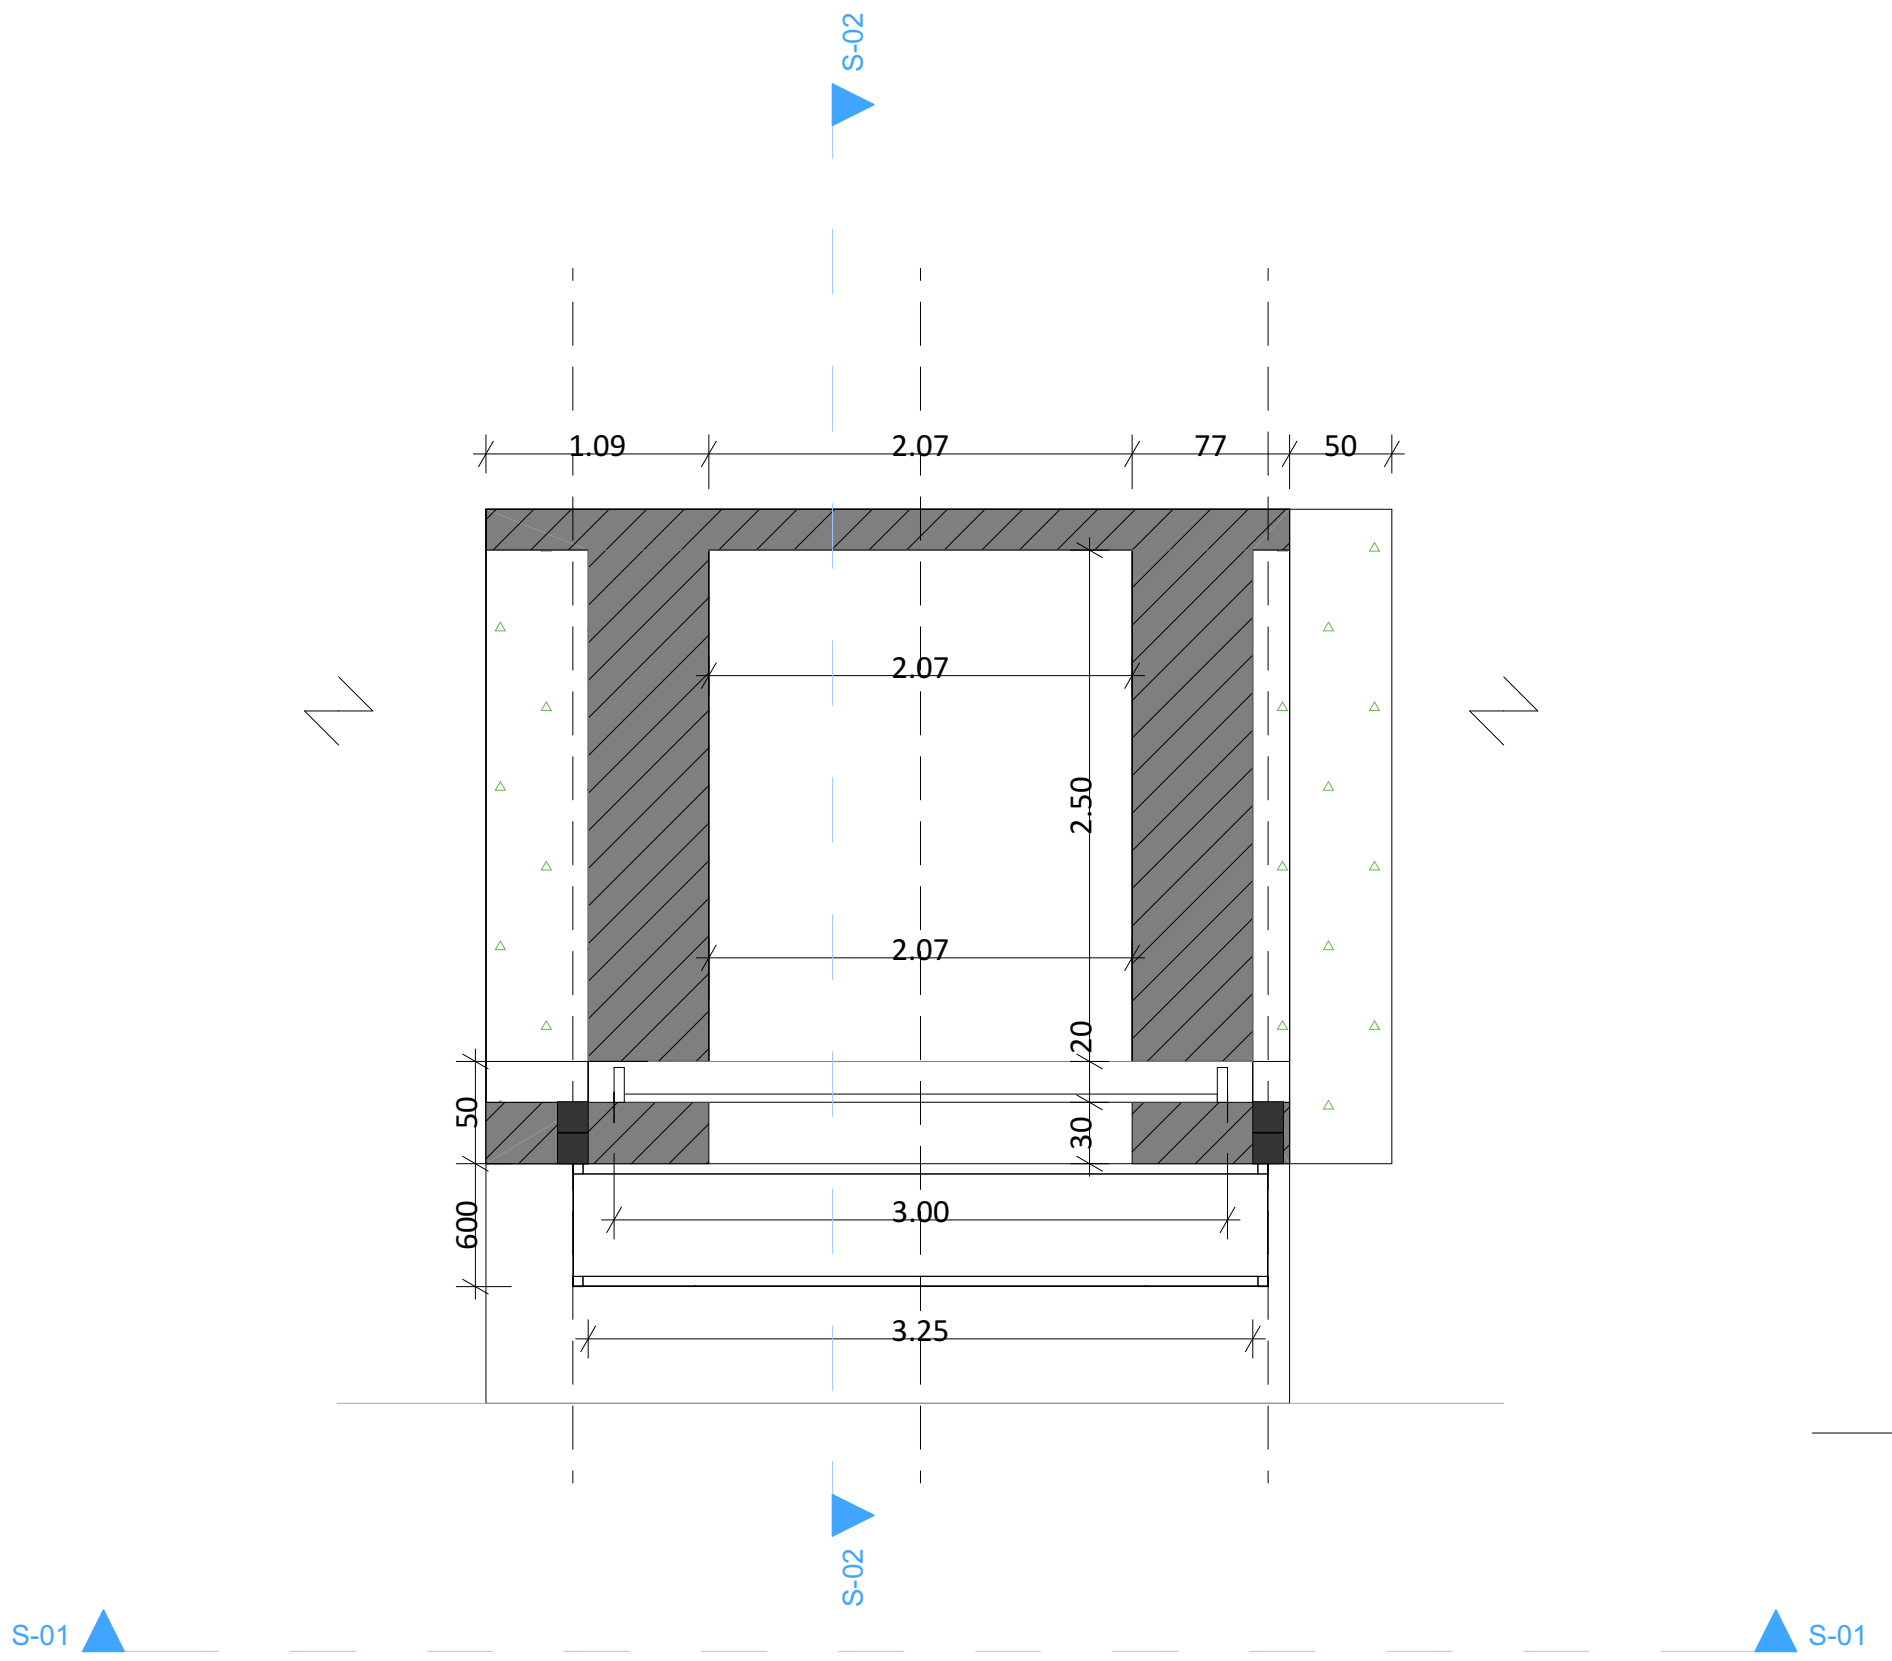



დოკ-ლეველერის ფასადი

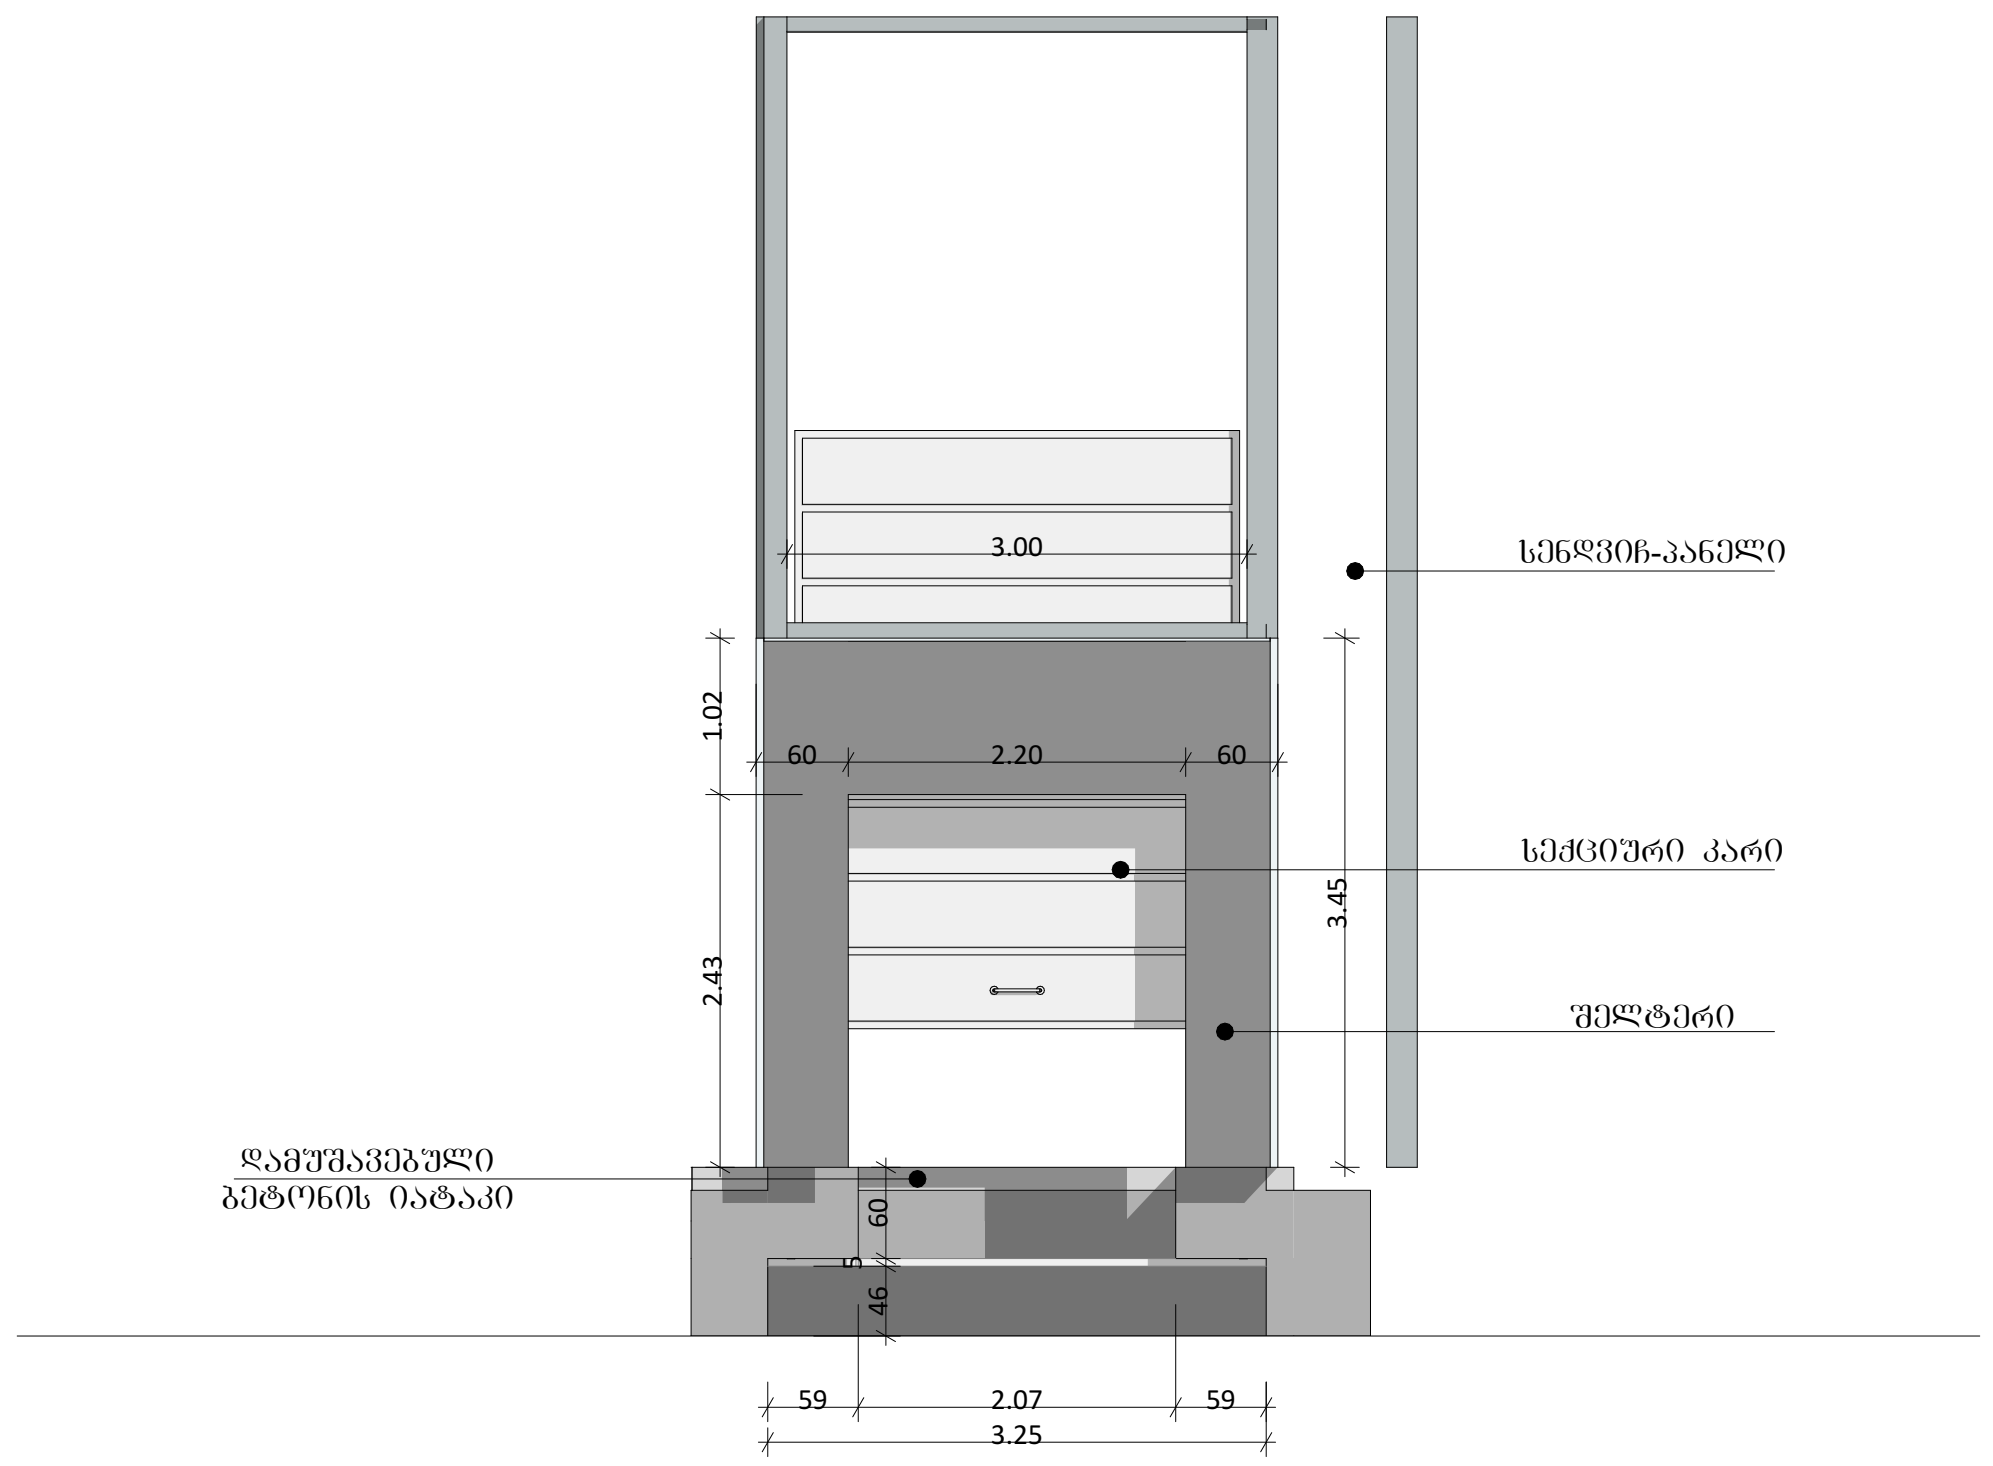


დოკ-ლეველერის ჭრილი

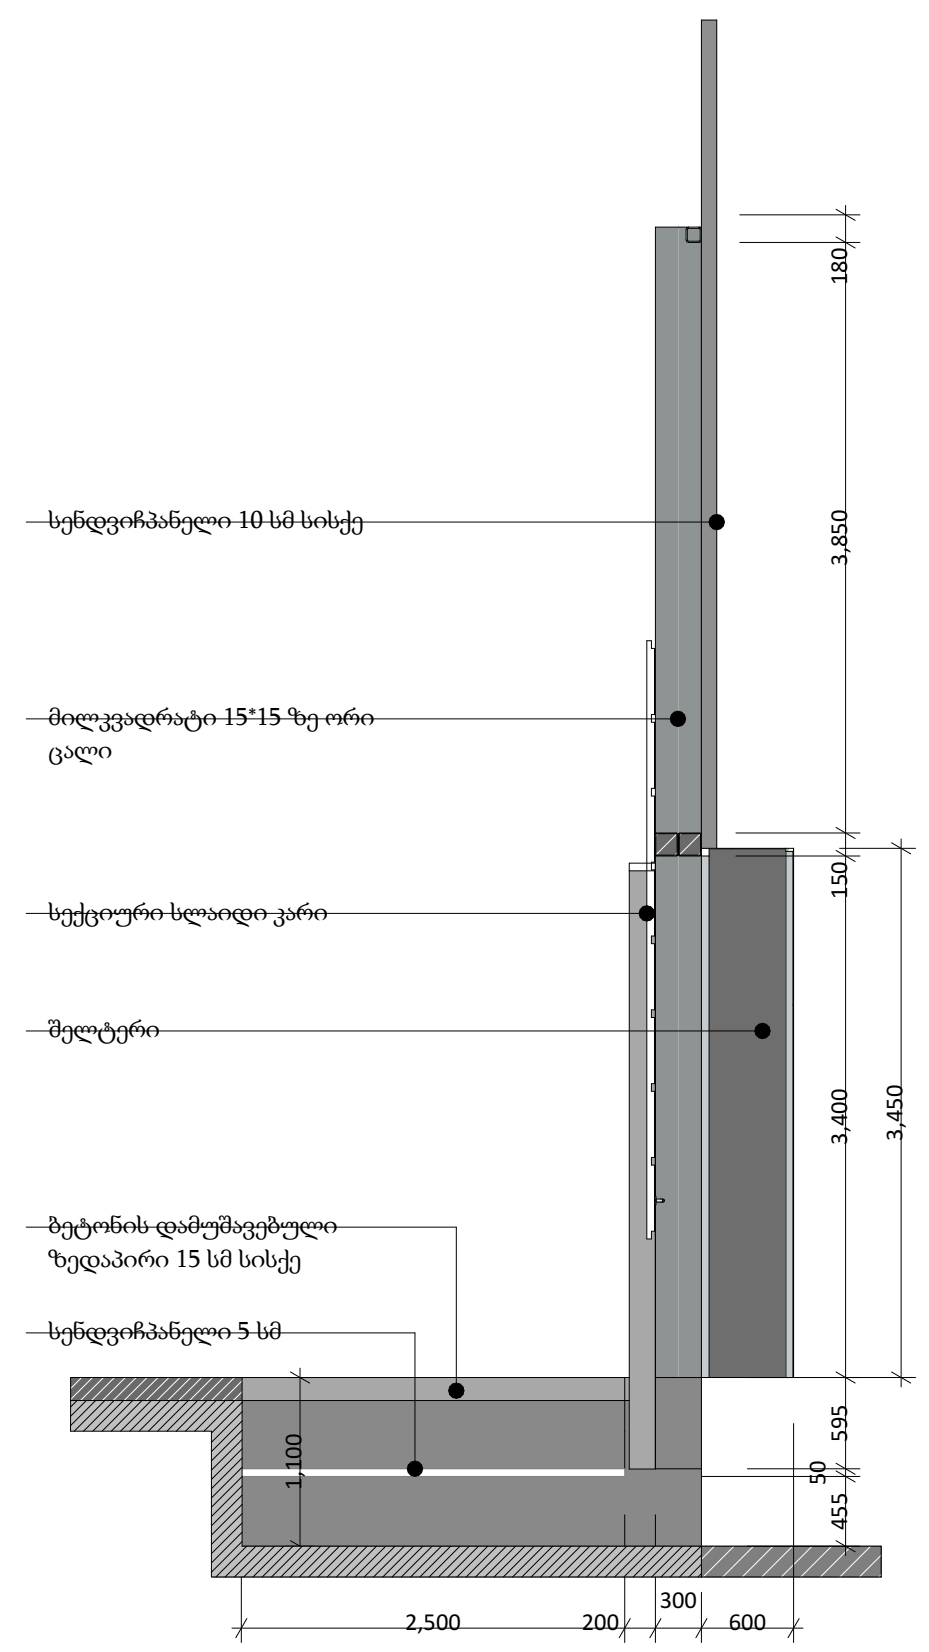

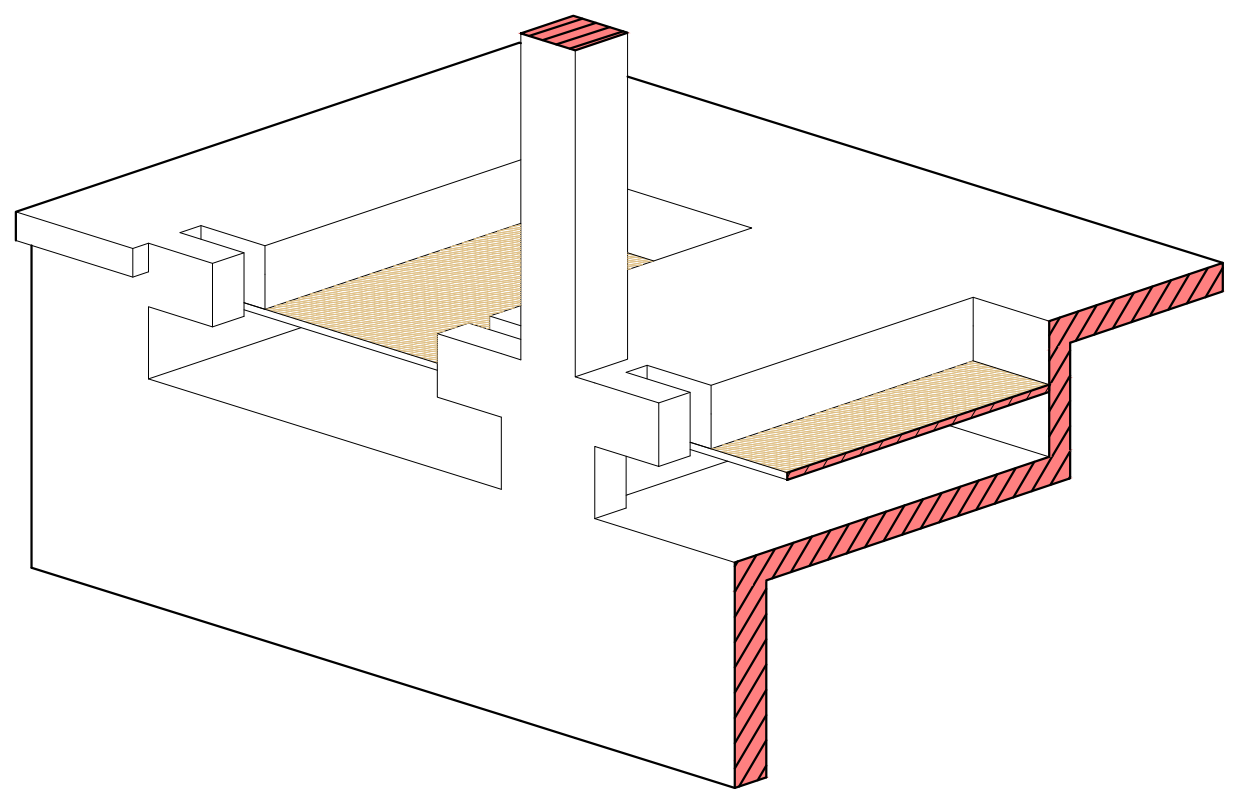

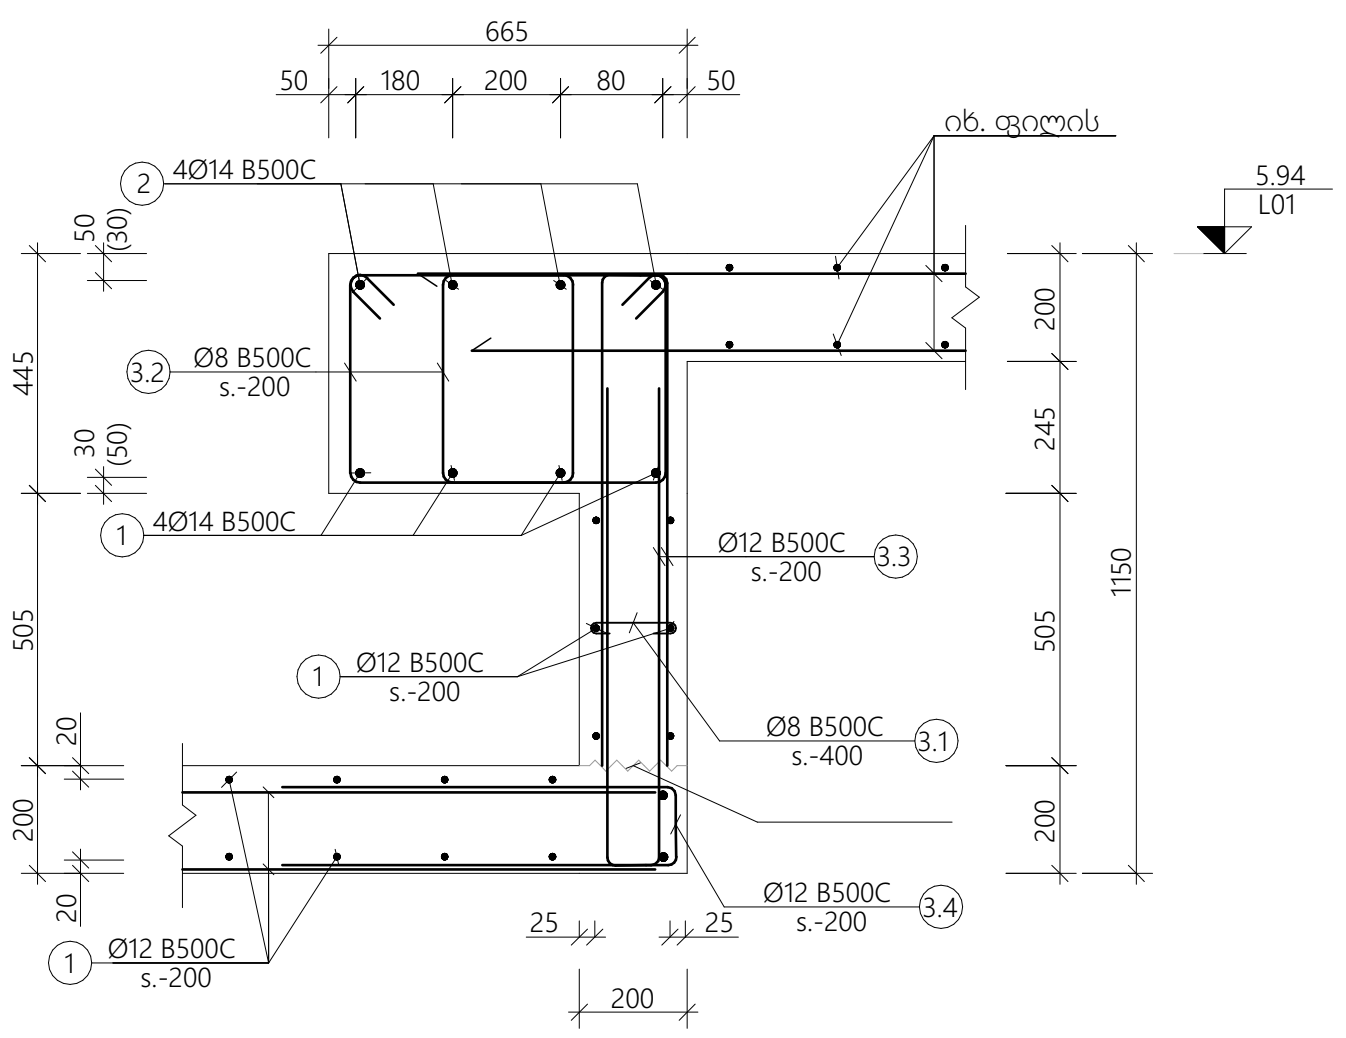

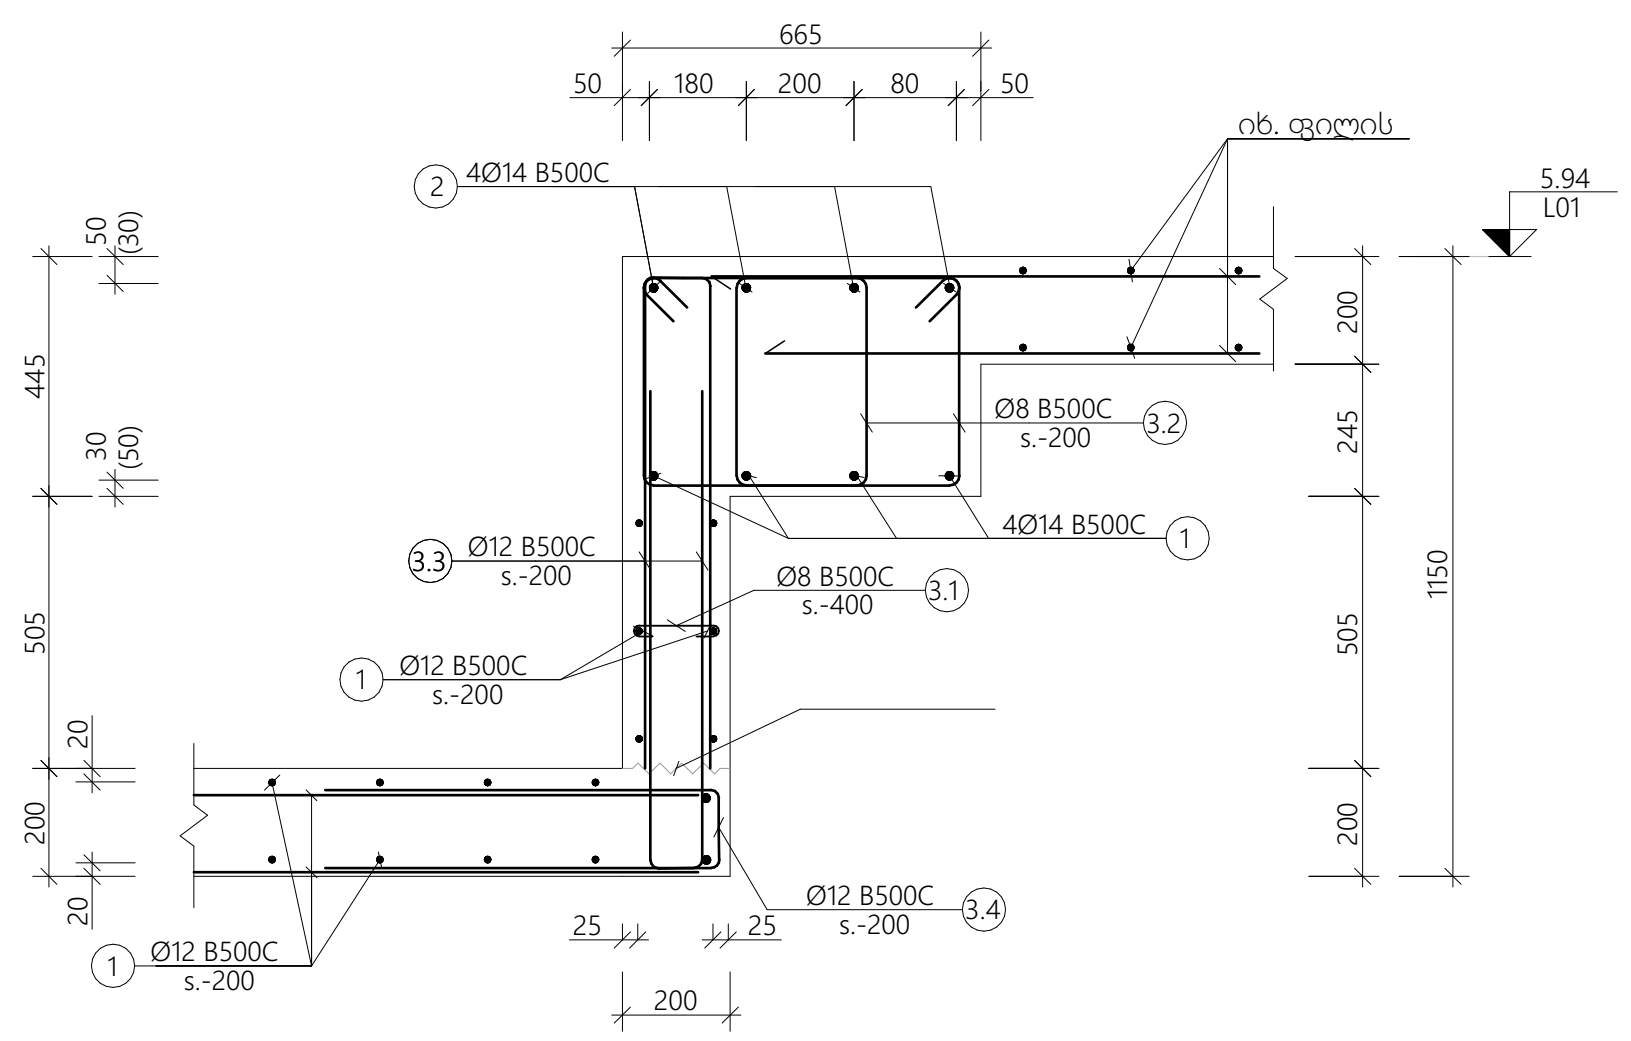

ELEMENT
CONSTRUCTION

შპს ელემენტ ქონსთრაქშენი

ს/ნ 205208746
ქ.თბილისი მგალობლიშვილის ქ.13
T: 0 32 2 37 47 37
E-mail: info@ec.ge
web: www.ec.ge

არქიტექტურული პროექტი

პროექტი Project	ფარმაცევტული საწყობის კორექტირებული პროექტი
დამკვეთი Client	შპს "ავერსი-ფარმა" ს/ნ 211386695
მისამართი Adress	ქალაქი თბილისი, დ. კობახიძის ქ. N33 ს/კ 01.19.28.001.290

ექსპლიკაცია
List of areas


თანამდებობა Position	გვარი Name	ხელმოწერა Signature
აღმ. დირექტორი Executive Director	ა.ოქრომიძე	
დეპ. ხელმძღვანელი Department Head	ნ.კვინიკაშვილი	
პროექტის ავტორი Project Author	ბ.კინწურაშვილი	
შემსრულებელი Architect	ნ.მარსაგიშვილი	

შენიშვნა
Note
ყველა ზომა, ნიშნული მოცემულია მილიმეტრებში


დოკ-ლეველერის ნახაზები

თარიღი Date	08/2024	ეტაპი Stage	ა.პ
მასშტაბი Scale	1:100	ფორმატი Paper size	A-3
ფურცლის ნომერი Sheet index	30	ფურცლები Pages	57


FFL -01

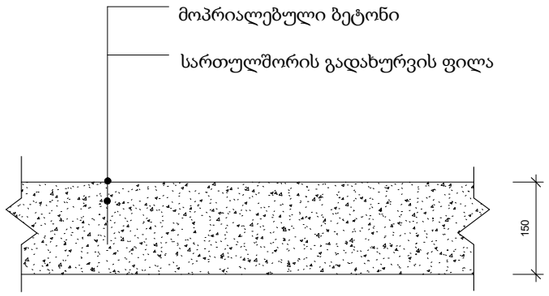


FFL -02

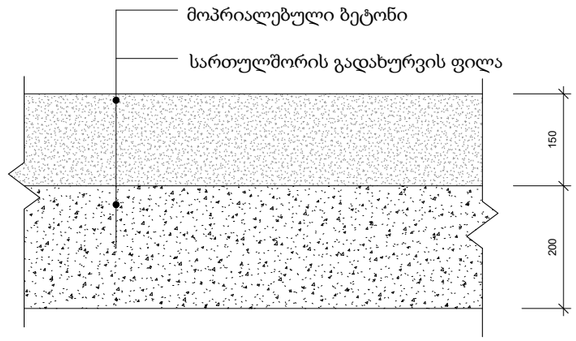


FFL -03

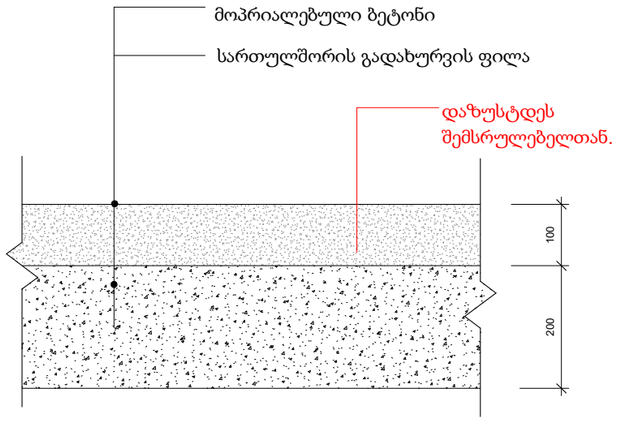


FFL -04

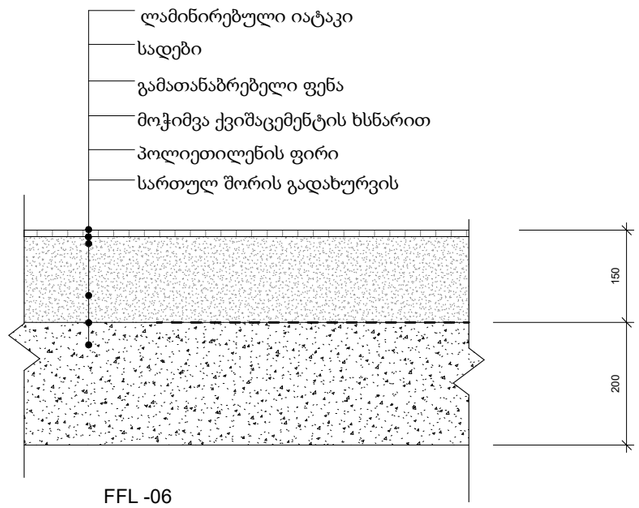

FFL -05

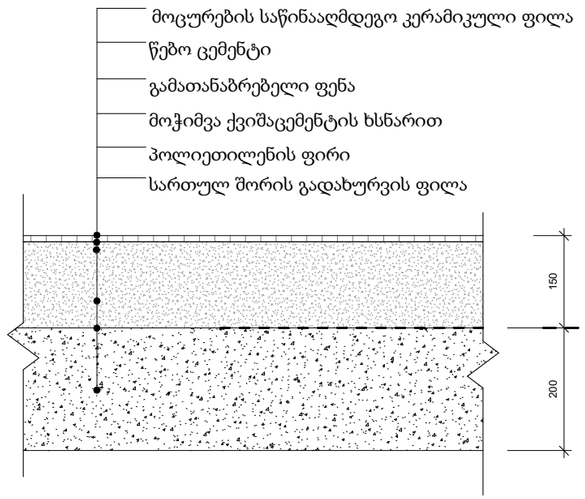

FFL -06

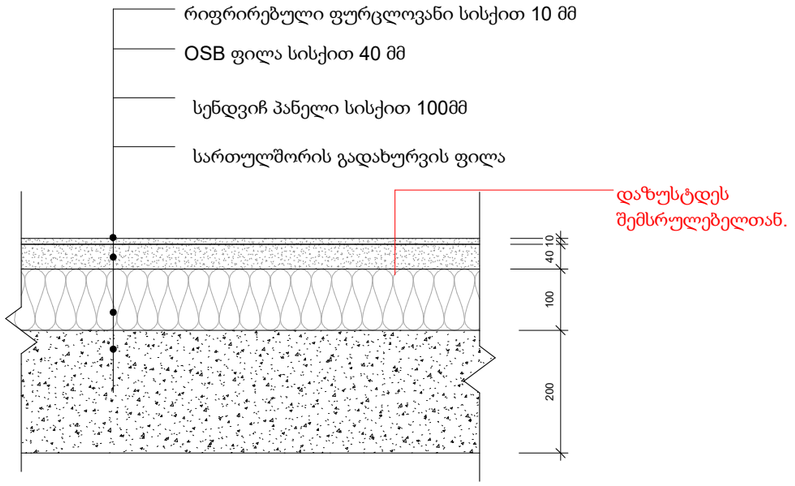

© ELEMENT Counstruction ARCHITECTS

ELEMENT
CONSTRUCTION

შპს ელემენტ ქონსთრაქშენი

ს/ნ 205208746
ქ.თბილისი მგალობლიშვილის ქ.13
T: 0 32 2 37 47 37
E-mail: info@ec.ge
web: www.ec.ge

არქიტექტურული პროექტი

პროექტი Project	ფარმაცევტული საწყობის კორექტირებული პროექტი
დამკვეთი Client	შპს "ავერსი-ფარმა" ს/ნ 211386695
მისამართი Adress	ქალაქი თბილისი, დ. კობახიძის ქ. N33 ს/კ 01.19.28.001.290

ექსპლიკაცია
List of areas

თანამდებობა Position	გვარი Name	ხელმოწერა Signature
აღმ. დირექტორი Executive Director	ა.ოქუაოშიძე	
დეპ. ხელმძღვანელი Department Head	ნ.კვინიკაძვილი	
პროექტის ავტორი Project Author	ბ.კინწურაძვილი	
მთავარი არქიტექტორი Architect	ნ.ბარსაბიძვილი	

შენიშვნა
Note


ყველა ზომა, ნიშნული მოცემულია მილიმეტრებში

იატაკის კვანძები

თარიღი Date	08/2024	ეტაპი Stage	ა.პ
მასშტაბი Scale	1:10	ფორმატი Paper size	A-3
ფურცლის ნომერი Sheet index	31	ფურცლები Pages	57

სენდვიჩ- პანელის და იატაკის დათბუნების კვანძი სამაცივრე სივრცისთვის

+2 / +8 გრადუსი ტემპერატურული რეჟიმი

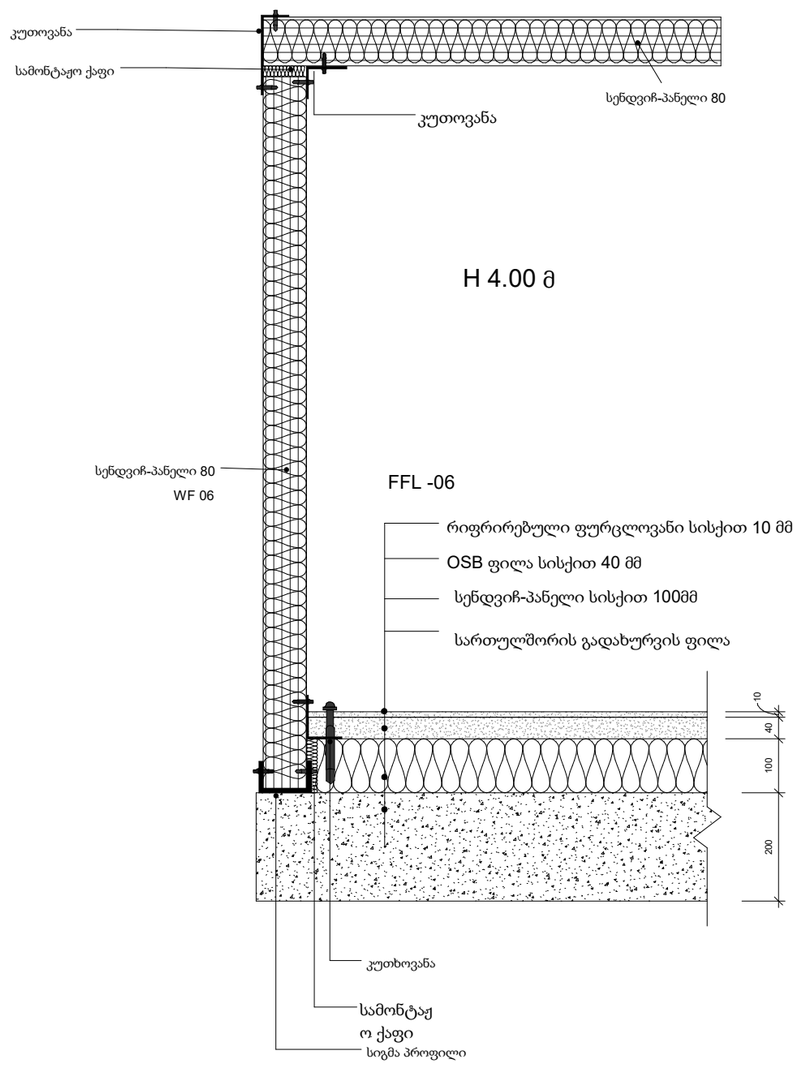

1 სენდვიჩ- პანელის და იატაკის დათბუნების კვანძი

© ELEMENT Counstruction ARCHITECTS

ELEMENT CONSTRUCTION

შპს ელემენტ ქონსთრაქშენი

ს/ნ 205208746
ქ.თბილისი მგალობლიშვილის ქ.13
T: 0 32 2 37 47 37
E-mail: info@ec.ge
web: www.ec.ge

არქიტექტურული პროექტი

პროექტი Project	ფარმაცევტული საწყობის კორექტირებული პროექტი
დამკვეთი Client	შპს "ვერსი-ფარმა" ს/ნ 211386695
მისამართი Adress	ქალაქი თბილისი, დ. კობახიძის ქ. N33 ს/კ 01.19.28.001.290

ექსპლიკაცია
List of areas


თანამდებობა Position	გვარი Name	ხელმოწერა Signature
აღმ. დირექტორი Executive Director	ა.ოქუაროშიძე	
დეპ. ხელმძღვანელი Department Head	ნ.კვინიკაძვილი	
პროექტის ავტორი Project Author	ბ.კინწურაძვილი	
მშენებელი Architect	ნ.მარსაბიძვილი	

შენიშვნა
Note
ყველა ზომა, ნიშნული მოცემულია მილიმეტრებში

დეტალები

თარიღი Date	08/2024	ეტაპი Stage	პ.პ
მასშტაბი Scale		ფორმატი Paper size	A-3
ფურცლის ნომერი Sheet index	32	ფურცლები Pages	57

ძველსა და ახალ შენობას შორის კედლების
დამაკავშირებელი კვანძი

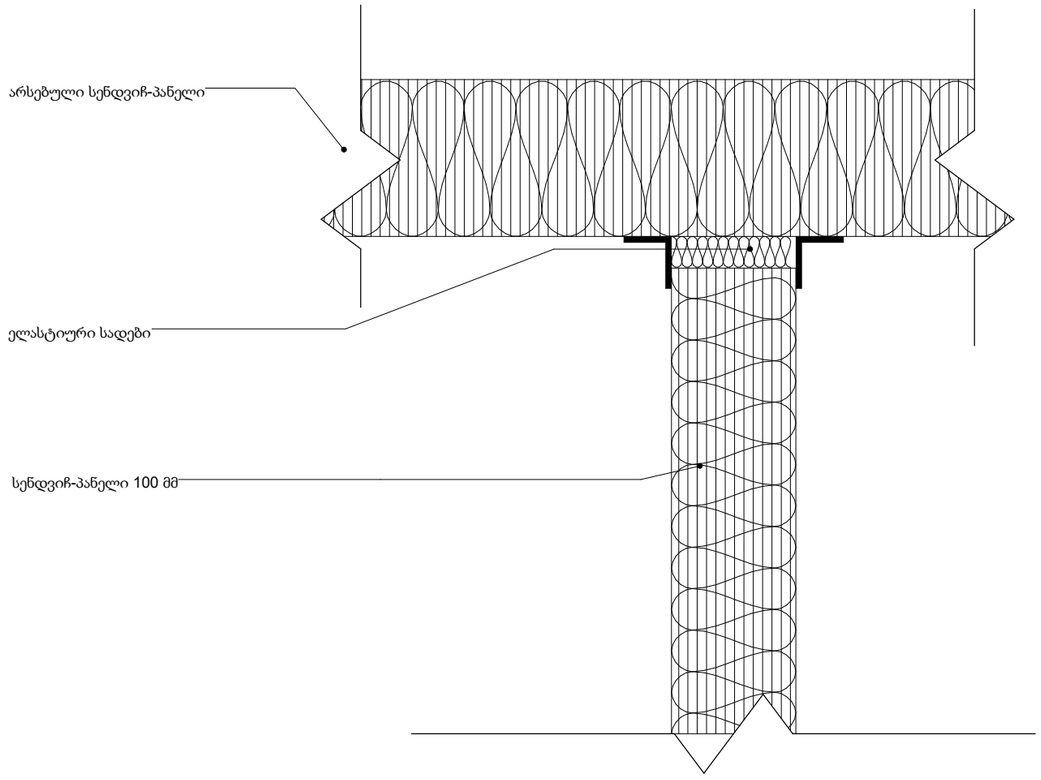

ELEMENT
CONSTRUCTION

შპს ელემენტ ქონსთრაქშენი

ს/ნ 205208746
ქ.თბილისი მგალობლიშვილის ქ.13
T: 0 32 2 37 47 37
E-mail: info@ec.ge
web: www.ec.ge

არქიტექტურული პროექტი

პროექტი Project	ფარმაცევტული საწყობის კორექტირებული პროექტი
დამკვეთი Client	შპს "ვერსი-ფარმა" ს/ნ 211386695
მისამართი Adress	ქალაქი თბილისი, დ. კობახიძის ქ. N33 ს/კ 01.19.28.001.290

ექსპლიკაცია
List of areas

თანამდებობა Position	გვარი Name	ხელმოწერა Signature
აღმ. დირექტორი Executive Director	ა.ოქრომჩიძე	
დეპ. ხელმძღვანელი Department Head	ნ.კვინიხაძვილი	
პროექტის ავტორი Project Author	ბ.კინწურაშვილი	
მშმსრულებელი Architect	ნ.მარსაბიძვილი	

შენიშვნა
Note
ყველა ზომა, ნიშნული მოცემულია მილიმეტრებში


კვანძები 2

თარიღი Date	08/2024	ეტაპი Stage	პ.პ
მასშტაბი Scale		ფორმატი Paper size	A-3
ფურცლის ნომერი Sheet index	33	ფურცლები Pages	57

© ELEMENT Counstruction ARCHITECTS


WF 01

ფასადის სენდვიჩ - პანელი 100 მმ
ხანძარმედეგობა - 1 სთ

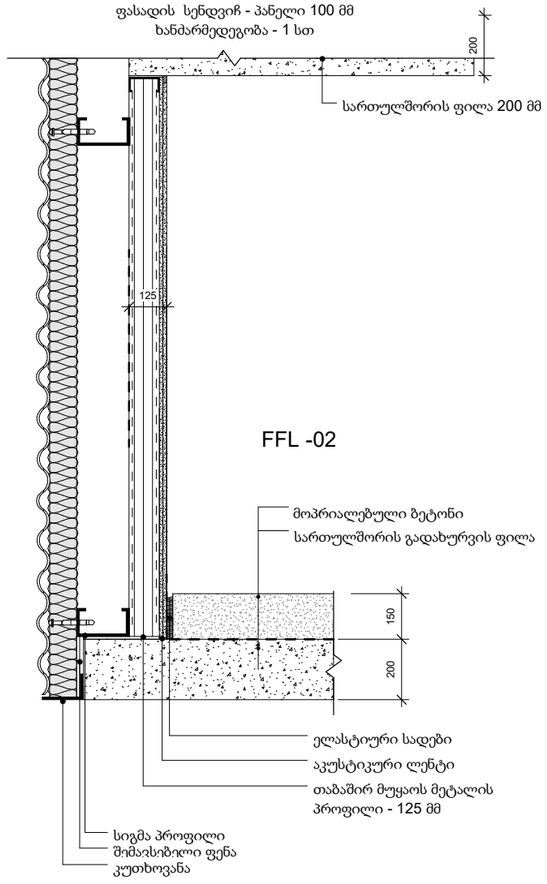


WF 02

მაცივრის სენდვიჩ - პანელი 80 მმ
ხანძარმედეგობა - 1 სთ

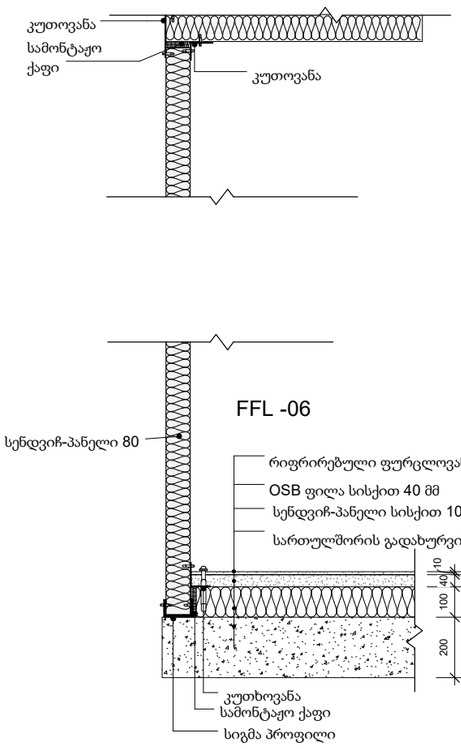


WF 03

რკინაბეტონის კედელი - 300მმ
ხანძარმედეგობა - 2 სთ

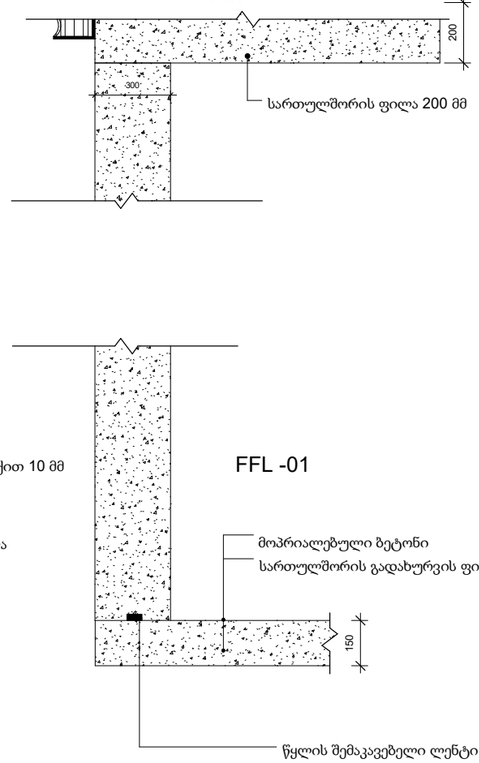

WF 04

რკინაბეტონის კედელი - 250მმ
ხანძარმედეგობა - 2 სთ

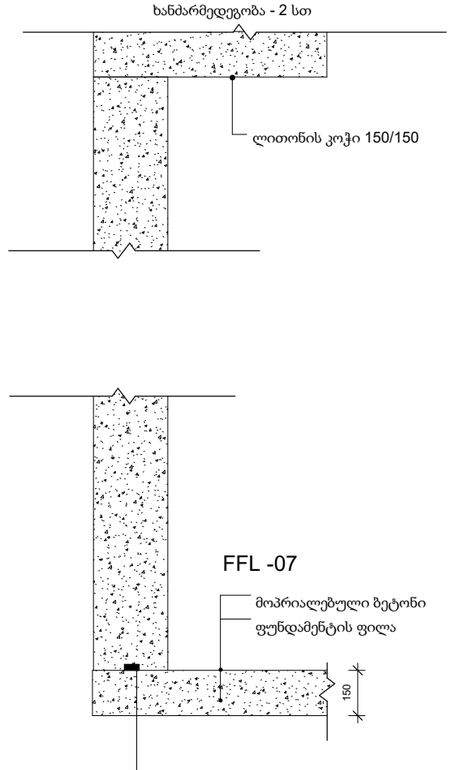

ELEMENT
CONSTRUCTION

შპს ელემენტ ქონსთრაქშენი

ს/ნ 205208746
ქ.თბილისი მგალობლიშვილის ქ.13
T: 0 32 2 37 47 37
E-mail: info@ec.ge
web: www.ec.ge

არქიტექტურული პროექტი

პროექტი Project	ფარმაცევტული საწყობის კორექტირებული პროექტი
დამკვეთი Client	შპს "ავერსი-ფარმა" ს/ნ 211386695
მისამართი Adress	ქალაქი თბილისი, დ. კობახიძის ქ. N33 ს/კ 01.19.28.001.290

ექსპლიკაცია
List of areas

თანამდებობა Position	გვარი Name	ხელმოწერა Signature
აღმ. დირექტორი Executive Director	ა.ოქროპირიძე	
დეპ. ხელმძღვანელი Department Head	ნ.კვინიხიძველი	
პროექტის ავტორი Project Author	ბ.ქინწურაძველი	
არქიტექტორი Architect	ნ.ბარსაბიშვილი	

შენიშვნა
Note


ყველა ზომა, ნიშნული მოცემულია მილიმეტრებში

კვანძები


თარიღი Date	08/2024	ეტაპი Stage	პ.პ
მასშტაბი Scale	1:1.03	ფორმატი Paper size	A-3
ფურცლის ნომერი Sheet index	34	ფურცლები Pages	57

© ELEMENT Counstruction ARCHITECTS


WF 05

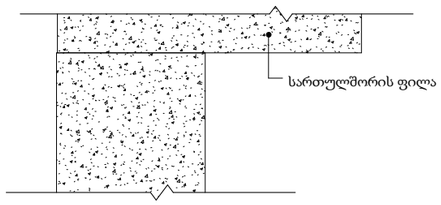



WF 06

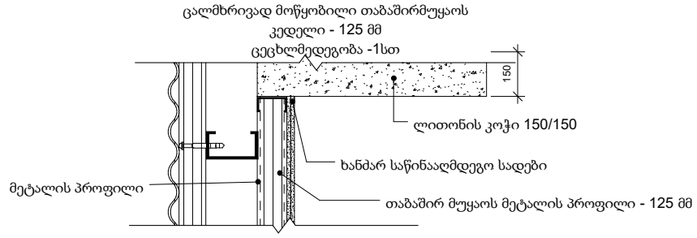


WF 07

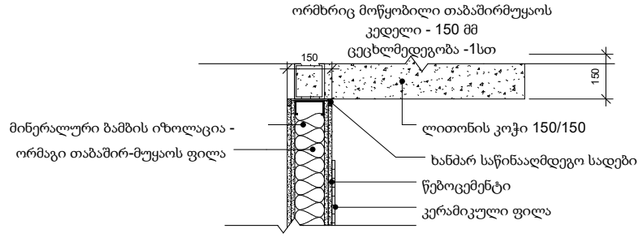

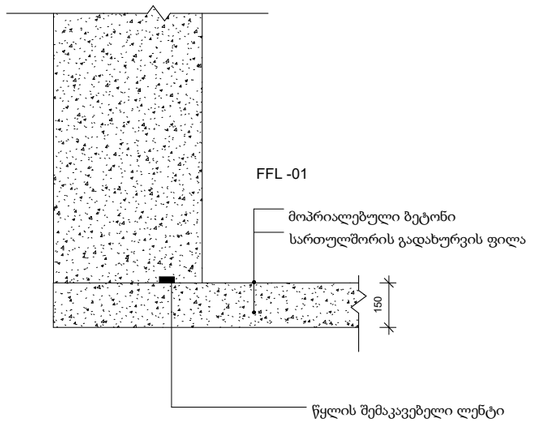

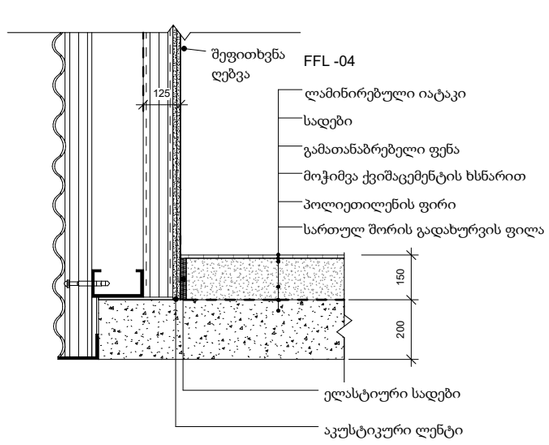

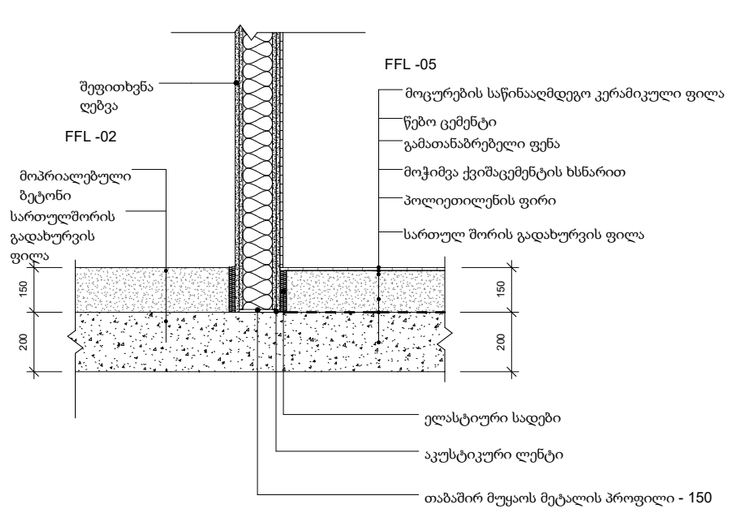

© ELEMENT Counstruction ARCHITECTS

ELEMENT
CONSTRUCTION

შპს ელემენტ ქონსთრაქშენი

ს/ნ 205208746
ქ.თბილისი მგალობლიშვილის ქ.13
T: 0 32 2 37 47 37
E-mail: info@ec.ge
web: www.ec.ge

არქიტექტურული პროექტი

პროექტი Project	ფარმაცევტული საწყობის კორექტირებული პროექტი
დამკვეთი Client	შპს "ავერსი-ფარმა" ს/ნ 211386695
მისამართი Adress	ქალაქი თბილისი, დ. კობახიძის ქ. N33 ს/კ 01.19.28.001.290

ექსპლიკაცია
List of areas

თანამდებობა Position	გვარი Name	ხელმოწერა Signature
აღმ. დირექტორი Executive Director	ა.ოქროშიძე	
დეპ. ხელმძღვანელი Department Head	ნ.კვინიხიძე	
პროექტის ავტორი Project Author	ბ.კინწურაშვილი	
მეთვალყურეობელი Architect	ნ.ფარსაღიშვილი	

შენიშვნა
Note


ყველა ზომა, ნიშნული მოცემულია მილიმეტრებში

კვანძები

თარიღი Date	08/2024	ეტაპი Stage	პ.პ
მასშტაბი Scale		ფორმატი Paper size	A-3
ფურცლის ნომერი Sheet index	35	ფურცლები Pages	57


„ 9 - 9* „ ღერძზე

+ 5.95 ნიშნულზე ცოკოლზე სევიჩპანელის ჩამაგრების კვანძი

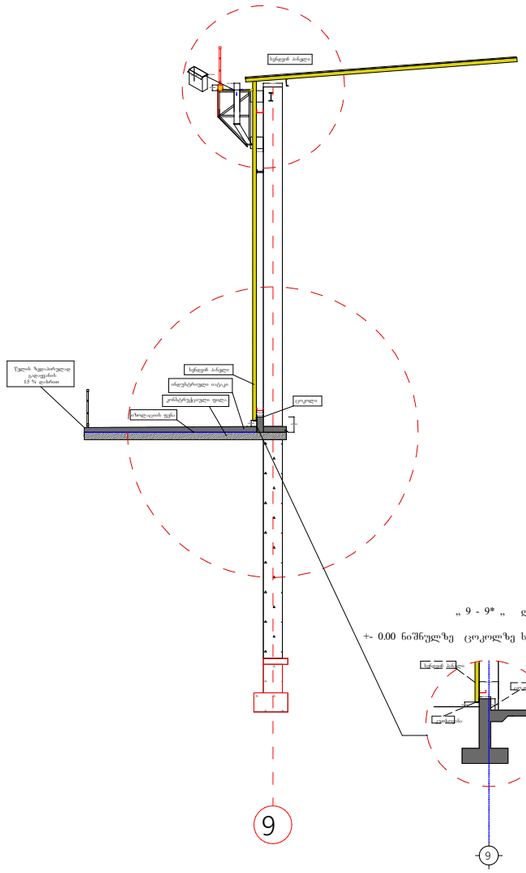


შენიშვნა !
მოცემული არქიტექტურული კვანძი საჭიროებს შემსრულებელი სპეციალისტის მიერ ადგილზე ტექნიკური საკითხის პროცესში დაზუსტებას - კორექტირებას !

„ დ „ ღერძზე, სახურავის ნიშნულზე, წყალშემკრები ღარის კვანძი.

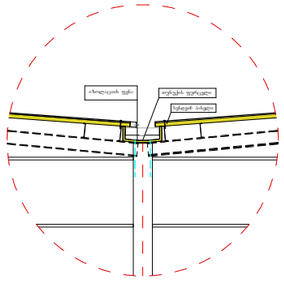


„ 9 „ ღერძზე

+- 0.00 ნიშნულზე სევიჩპანელის ჩამაგრების კვანძი

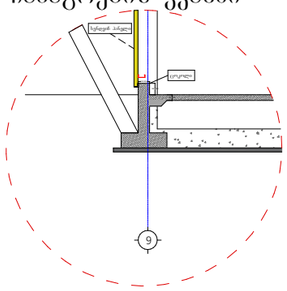


„ 7 „ - „ ი„ ღერძზე

სყალშემკრები ღარის და სენდვიჩი პანელის სამონტაჟო კვანძი

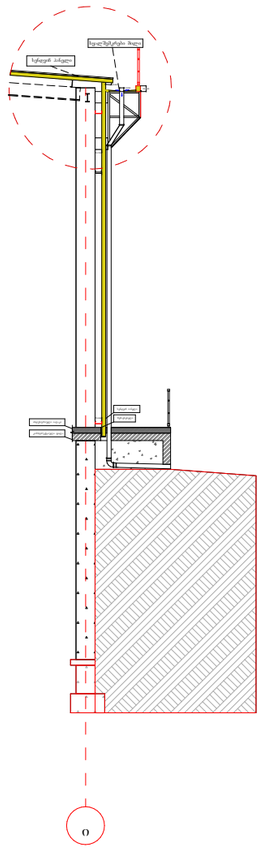

საპროექტო შენობიდან, არსებულ შენობის მიბმა სენდვიჩძე გადაბმის კვანძი

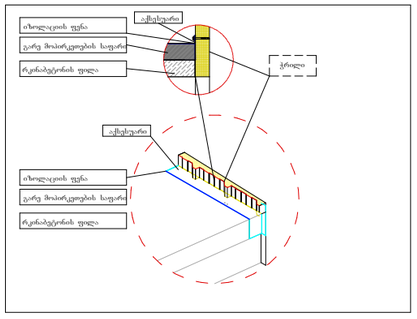

ELEMENT CONSTRUCTION

შპს ელემენტ ქონსთრაქშენი

ს/ნ 205208746
ქ.თბილისი მგალობლიშვილის ქ.13
T: 0 32 2 37 47 37
E-mail: info@ec.ge
web: www.ec.ge

არქიტექტურული პროექტი

პროექტი Project	ფარმაცევტული საწყობის კორექტირებული პროექტი
დამკვეთი Client	შპს "ვერსი-ფარმა" ს/ნ 211386695
მისამართი Adress	ქალაქი თბილისი, დ. კობახიძის ქ. N33 ს/კ 01.19.28.001.290

ექსპლიკაცია
List of areas

თანამდებობა Position	გვარი Name	ხელმოწერა Signature
აღმ. დირექტორი Executive Director	ა.ოქროპირიძე	
დეპ. ხელმძღვანელი Department Head	ნ. ქვირიკაშვილი	
პროექტის ავტორი Project Author	ბ. ქინწურაშვილი	
მშენებელი Architect	ნ.მარსაბიშვილი	


შენიშვნა
Note

ყველა ზომა, ნიშნული მოცემულია მილიმეტრებში

კვანძები

თარიღი Date	08/2024	ეტაპი Stage	პ.პ
მასშტაბი Scale		ფორმატი Paper size	A-3
ფურცლის ნომერი Sheet index	36	ფურცლები Pages	57

© ELEMENT Counstruction ARCHITECTS

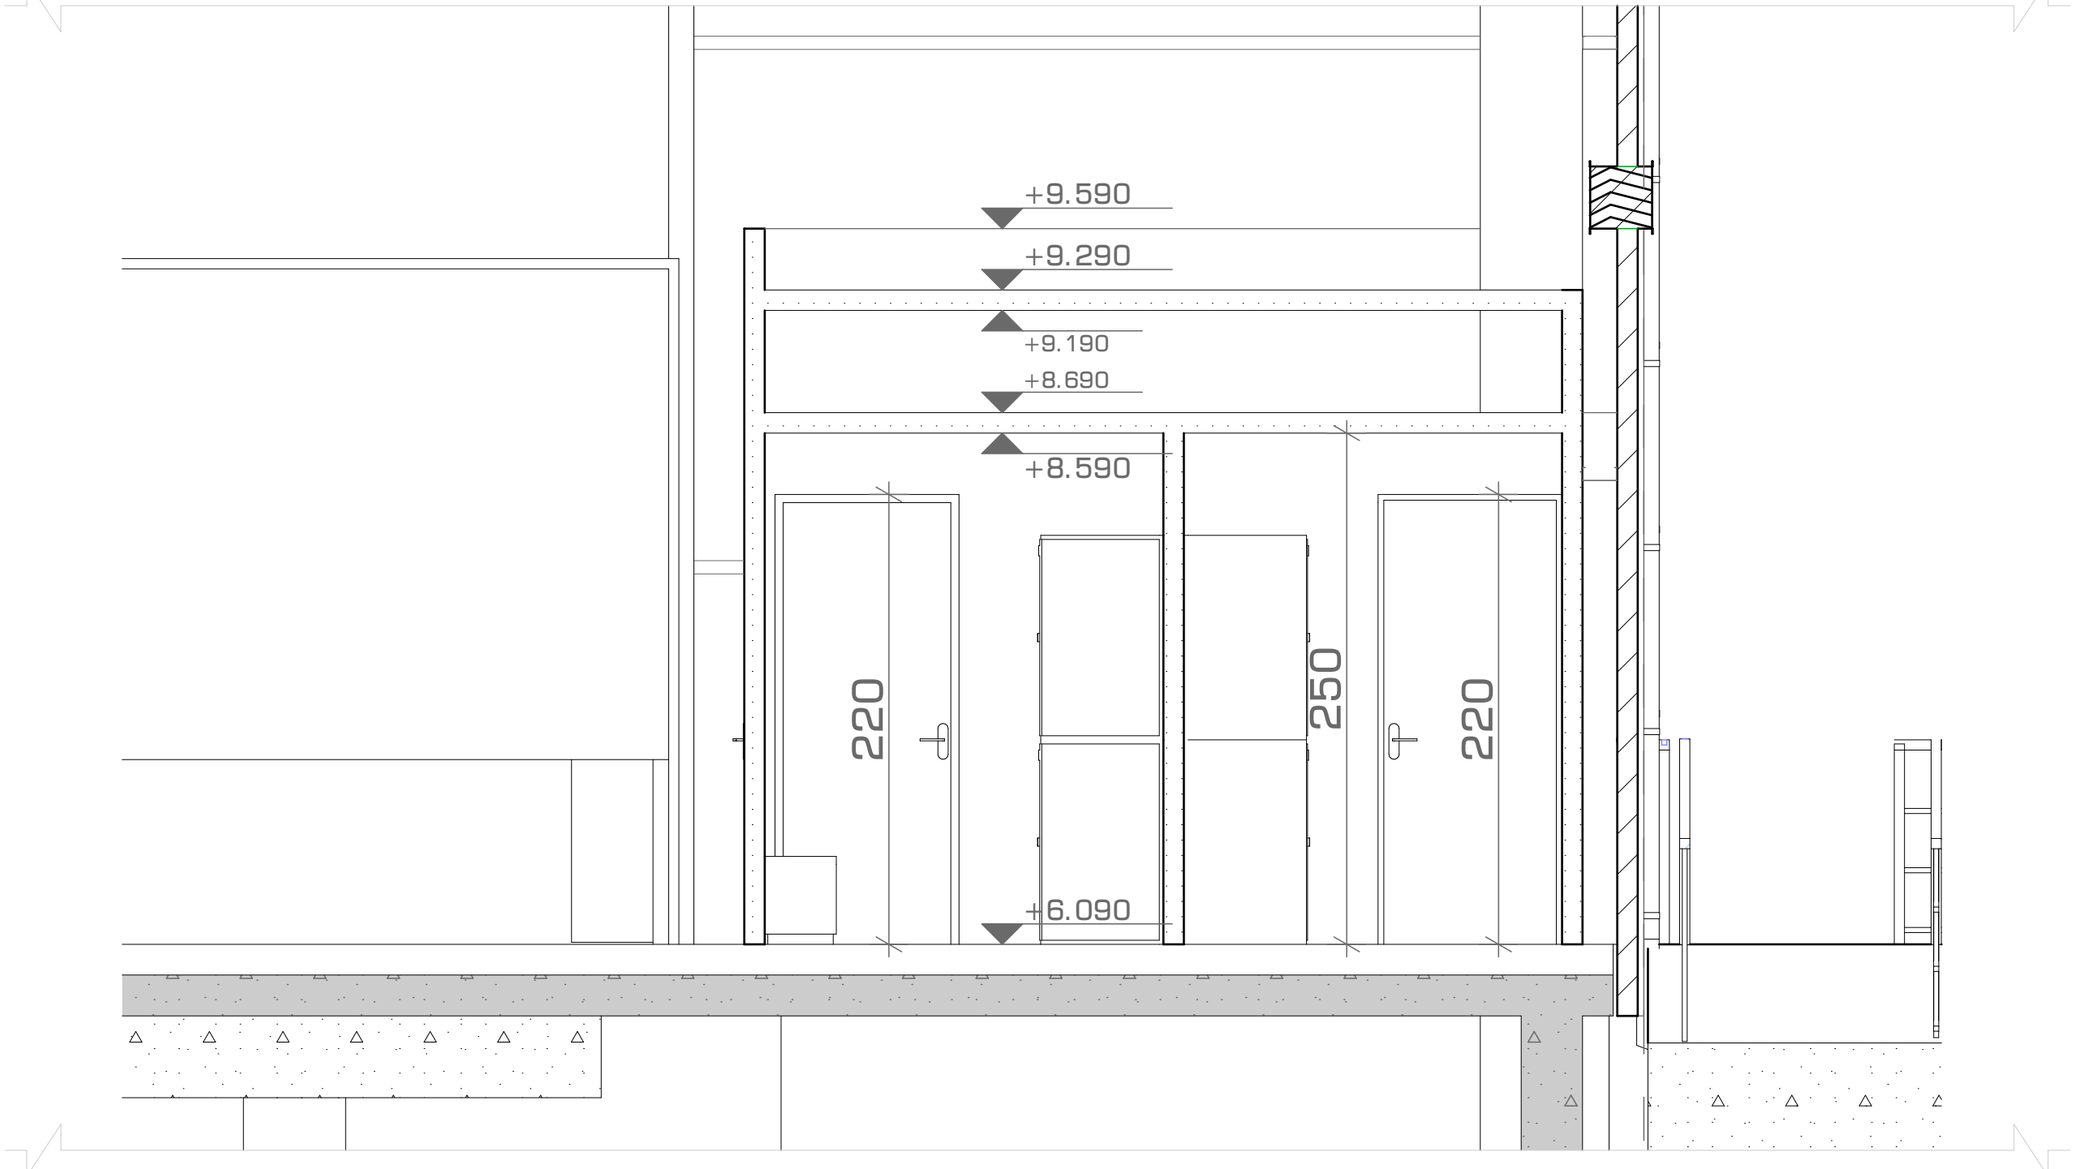

© ELEMENT Counstruction ARCHITECTS

ELEMENT
CONSTRUCTION

შპს ელემენტ ქონსთრაქშენი

ს/ნ 205208746
ქ.თბილისი მგალობლიშვილის ქ.13
T: 0 32 2 37 47 37
E-mail: info@ec.ge
web: www.ec.ge

არქიტექტურული პროექტი

პროექტი Project	ფარმაცევტული საწყობის კორექტირებული პროექტი
დამკვეთი Client	შპს "ავერსი-ფარმა" ს/ნ 211386695
მისამართი Adress	ქალაქი თბილისი, დ. კობახიძის ქ. N33 ს/კ 01.19.28.001.290

ექსპლიკაცია
List of areas


თანამდებობა Position	გვარი Name	ხელმოწერა Signature
აღმ. დირექტორი Executive Director	ა.ოქუაშვილი	
დეპ. ხელმძღვანელი Department Head	ნ.კვინიკაძვილი	
პროექტის ავტორი Project Author	ბ.კინწურაძვილი	
მეძღვანელი Architect	ნ.მარსაბიძვილი	

შენიშვნა
Note
ყველა ზომა, ნიშნული მოცემულია მილიმეტრებში


ოფისის ჭრილი

თარიღი Date	08/2024	ეტაპი Stage	პ.პ
მასშტაბი Scale		ფორმატი Paper size	A-3
ფურცლის ნომერი Sheet index	37	ფურცლები Pages	57


ცალმხრივად მოწყობილი
თაბაშირმუყაოს კედელი - 125 მმ
ცეცხლმედეგობა -1სთ

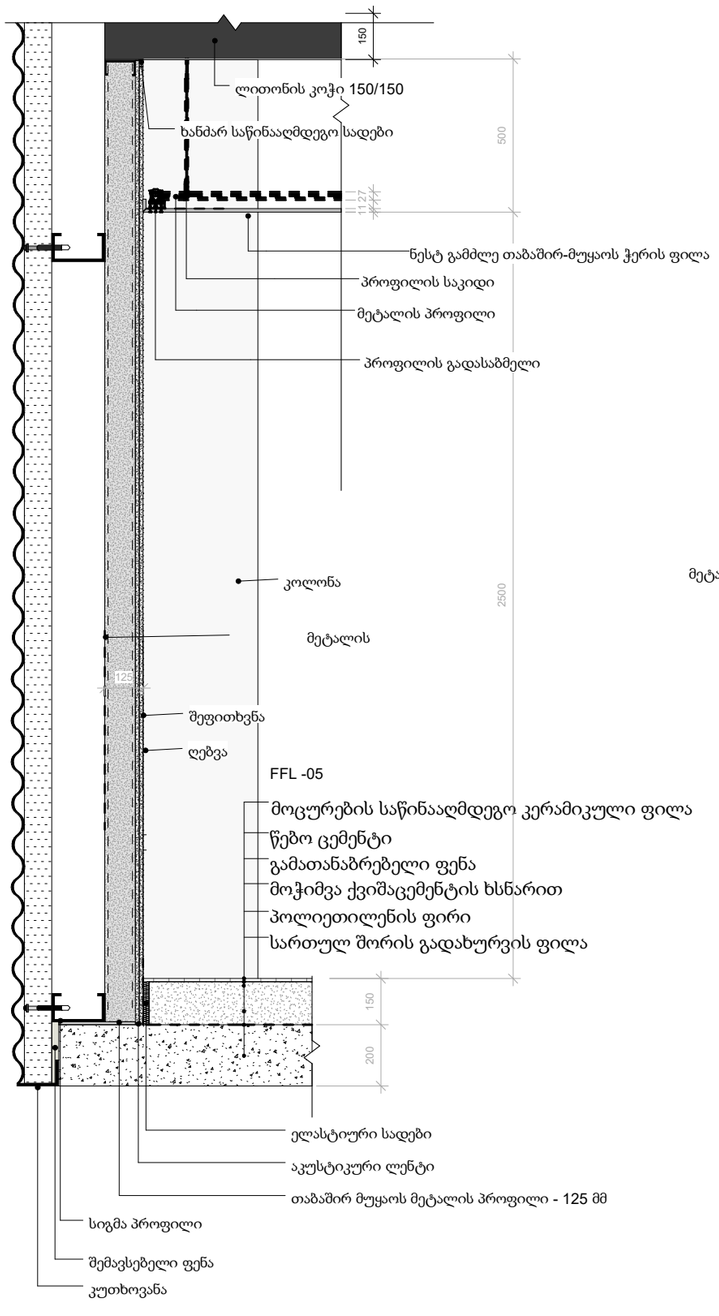

ცალმხრივად მოწყობილი
თაბაშირმუყაოს კედელი - 125 მმ
ცეცხლმედეგობა -1სთ

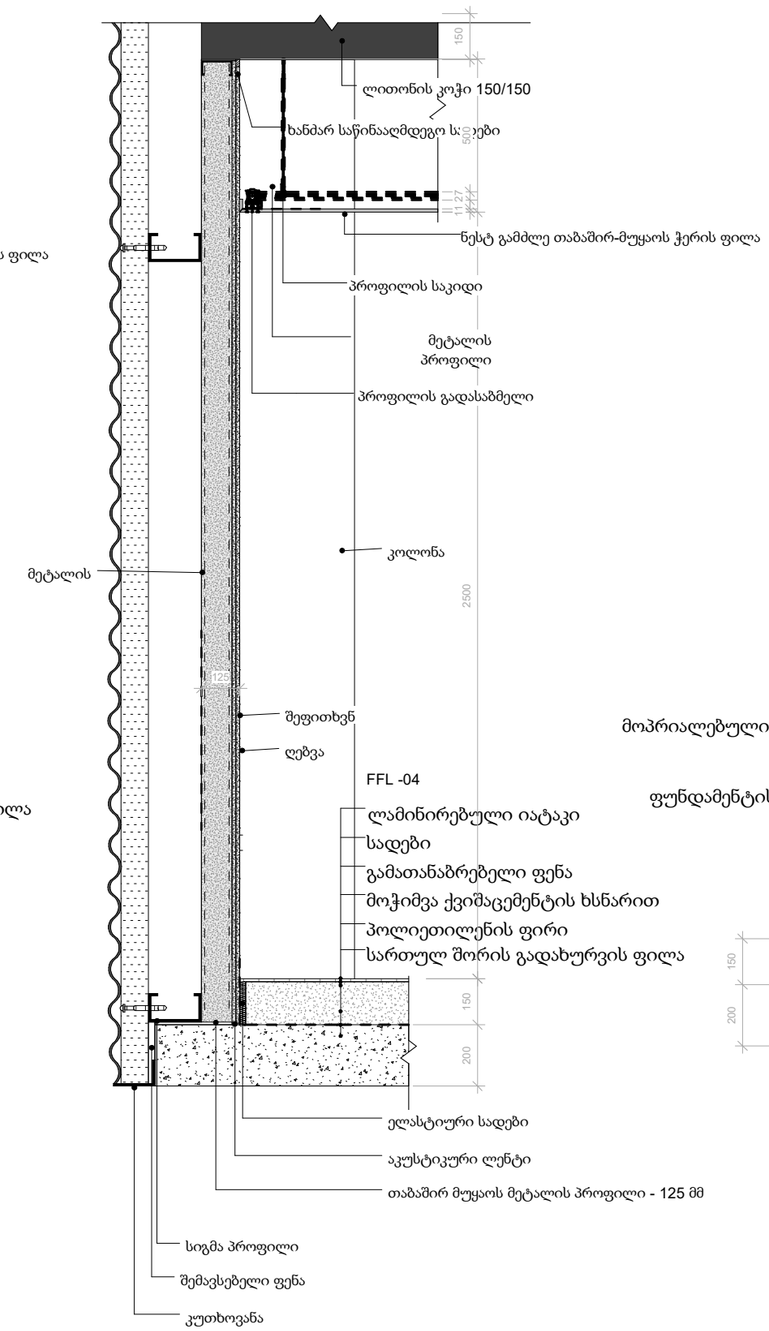

ორმხრიც მოწყობილი
თაბაშირმუყაოს კედელი - 150 მმ
ცეცხლმედეგობა -1სთ

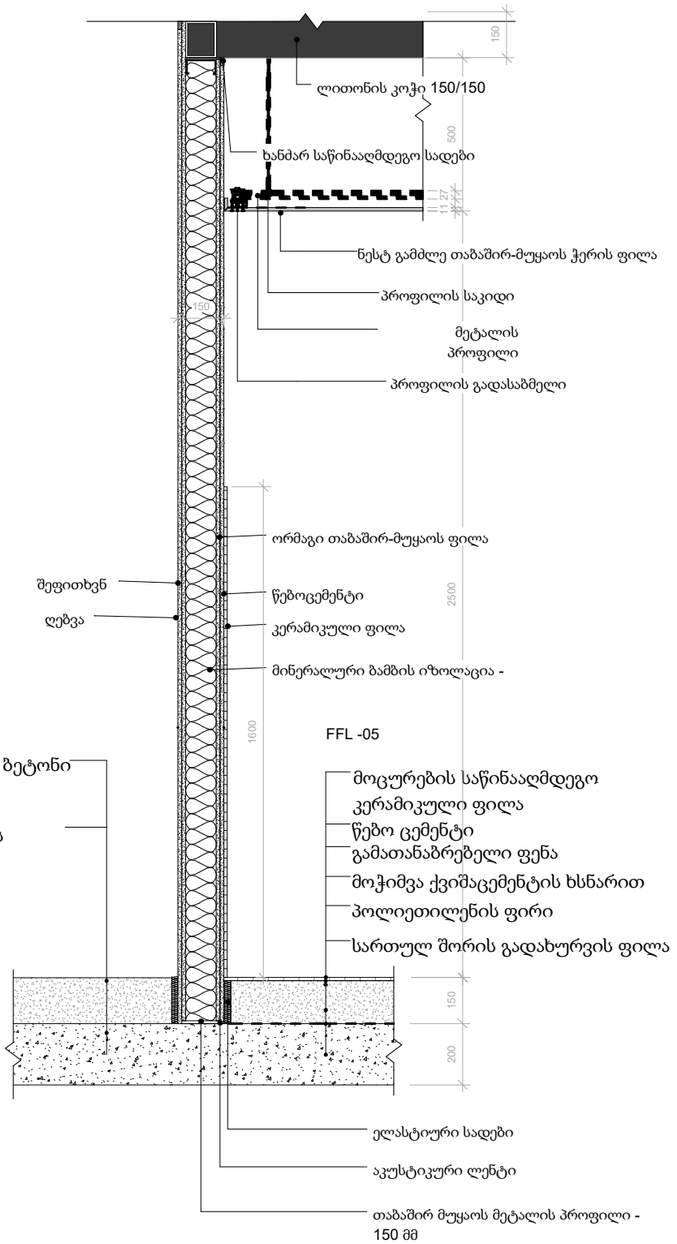

© ELEMENT Counstruction ARCHITECTS

ELEMENT
CONSTRUCTION

შპს ელემენტ ქონსთრაქშენი

ს/ნ 205208746
ქ.თბილისი მგალობლიშვილის ქ.13
T: 0 32 2 37 47 37
E-mail: info@ec.ge
web: www.ec.ge

არქიტექტურული პროექტი

პროექტი Project	ფარმაცევტული საწყობის კორექტირებული პროექტი
დამკვეთი Client	შპს "ავერსი-ფარმა" ს/ნ 211386695
მისამართი Adress	ქალაქი თბილისი, დ. კობახიძის ქ. N33 ს/კ 01.19.28.001.290

ექსპლიკაცია
List of areas

თანამდებობა Position	გვარი Name	ხელმოწერა Signature
აღმ. დირექტორი Executive Director	ა.ოქუაშვილი	
დეპ. ხელმძღვანელი Department Head	ნ.კვინიხიძე	
პროექტის ავტორი Project Author	ბ.კინწურაშვილი	
მთავარი არქიტექტორი Architect	ნ.ბარამიძე	

შენიშვნა
Note


ყველა ზომა, ნიშნული მოცემულია მილიმეტრებში


კედლების მოწყობის კვანძები

თარიღი Date	08/2024	ეტაპი Stage	პ.პ
მასშტაბი Scale		ფორმატი Paper size	A-3
ფურცლის ნომერი Sheet index	42	ფურცლები Pages	57


ფანჯრის ღიობის სენდვიჩთან მიერთების სტანდარტული დეტალი



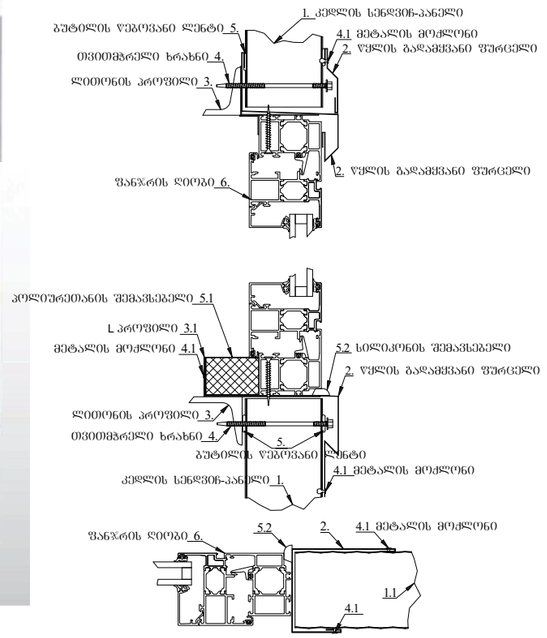

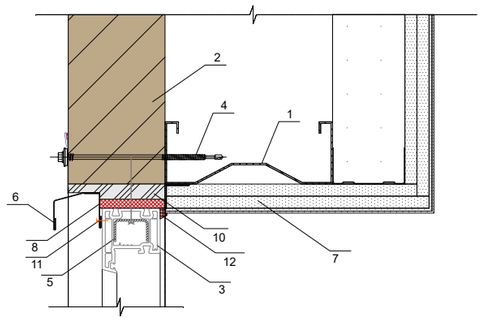


100 მმ-იანი სენდვიჩ პანელისა და
ფანჯრის ფოლადის შურცელს
შორის ვერტიკალური განივი ჭრილი.
ვერტიკალური პანელის მოწყობა.
ვერტიკალური ჭრა

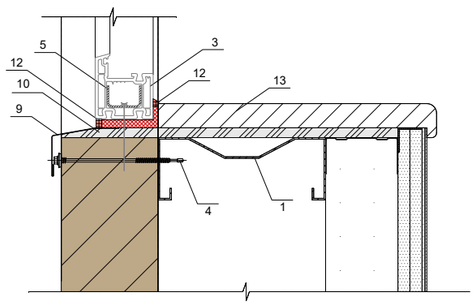


1. ლითონის ელემენტი. კონსტრუქციის შესაბამისად.
2. სენდვიჩ პანელი 100მმ.
3. ფანჯარა.
4. სამაგრი ცხლად დაპრესილი შურცლისთვის.
5. ფანჯრის ხრახნიანი სამაგრი.
6. წყლის გადამყვანი შურცელი.
7. გიფსოკარდონის ჩარჩო-კედელი.
8. წყლის გადამყვანი შურცელი.
9. წყლის გადამყვანი შურცელი.
10. გაჭღენთილი კოლიურეთანით დალუქვა ან გამაშართოებელი ძაფი.
11. მეტალის მოჭლონი
12. მუდმივი ელასტიური დალუქვის ნაერთი.
13. ფანჯრის რაფა

კარის ღიობის სენდვიჩთან მიერთების სტანდარტული დეტალი



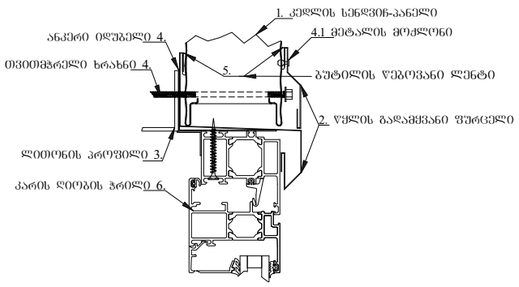

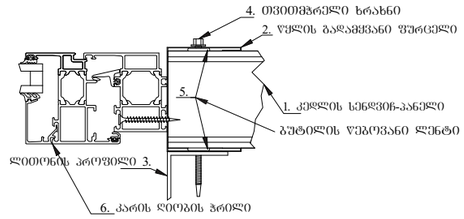

ELEMENT CONSTRUCTION

შპს ელემენტ ქონსთრაქშენი

ს/ნ 205208746
ქ.თბილისი მგალობლიშვილის ქ.13
T: 0 32 2 37 47 37
E-mail: info@ec.ge
web: www.ec.ge

არქიტექტურული პროექტი

პროექტი Project	ფარმაცევტული საწყობის კორექტირებული პროექტი
დამკვეთი Client	შპს "ავერსი-ფარმა" ს/ნ 211386695
მისამართი Adress	ქალაქი თბილისი, დ. კობახიძის ქ. N33 ს/კ 01.19.28.001.290

ექსპლიკაცია
List of areas

თანამდებობა Position	გვარი Name	ხელმოწერა Signature
აღმ. დირექტორი Executive Director	ა.ოქროპიძე	
დეპ. ხელმძღვანელი Department Head	ნ. კვინიხიძე	
პროექტის ავტორი Project Author	ბ. კინწურაშვილი	
მემსრულებელი Architect	ნ. მარსაგიშვილი	

შენიშვნა
Note
ყველა ზომა, ნიშნული მოცემულია მილიმეტრებში

ღიობების ჩამაგრების კვანძი სენდვიჩ-პანელში

თარიღი Date	08/2024	ეტაპი Stage	პ.პ
მასშტაბი Scale		ფორმატი Paper size	A-3
ფურცლის ნომერი Sheet index	43	ფურცლები Pages	57

© ELEMENT Counstruction ARCHITECTS

ID	D - 01	D - 01	D - 02	D - 03	D - 03	SD - 01	SD - 02	რეზერვუარის ცხაურა
მასალა	ლითონი	ლითონი	ლითონი	MDF	MDF	შეირჩეს შემსრულებლის მიერ	ლითონი	ლითონი
რაოდენობა	2	3	1	1	10	2	1	1
გაბარიტები	100×220	100×220	120×220	90×220	90×220	800×245	190×245	100 x 80
გაღ.მიმარ.	R	L	R	L	R	R	R	
ფერი	თეთრი - RAL9010	თეთრი - RAL9010	თეთრი - RAL9010	თეთრი - RAL9010	თეთრი - RAL9010	თეთრი - RAL9010	---	ანტრაციტი RAL7016
ცეცხლმედეგობის მოთხოვნა			45 minutes			<Undefined>	<Undefined>	
აღნიშვნა გეგმაში								
აღნიშვნა ფასადზე-ჭრილზე								

ID	TD - 01 საქვაბე	წყლის რეზერვუარის კარი	TD - 02 საქვაბე	W - 01	VS - 03 საქვაბის ერთფრთიანი კარის თავზე ცხაურა	VS - 04 საქვაბის ორფრთიანი კარის თავზე ცხაურა
მასალა	ლითონი	ლითონი	ლითონი	მეტ-პლასტმასი	ლითონი	ლითონი
რაოდენობა	1	1	1	1	1	1
გაბარიტები	200×300	100×240	100×300	140×140	430 x 80	200 x 80
გაღ.მიმარ.	R	L	R			
ფერი	თეთრი - RAL9010	ანტრაციტი RAL7016	თეთრი - RAL9010	თეთრი - RAL9010	ანტრაციტი RAL7016	ანტრაციტი RAL7016
ცეცხლმედეგობის მოთხოვნა						
აღნიშვნა გეგმაში						
აღნიშვნა ფასადზე-ჭრილზე						

© ELEMENT Counstruction ARCHITECTS

ELEMENT CONSTRUCTION

შპს ელემენტ ქონსთრაქშენი

ს/ნ 205208746
ქ.თბილისი მგალობლიშვილის ქ.13
T: 0 32 2 37 47 37
E-mail: info@ec.ge
web: www.ec.ge

არქიტექტურული პროექტი

პროექტი Project	ფარმაცევტული საწყობის კორექტირებული პროექტი
დამკვეთი Client	შპს "ავერსი-ფარმა" ს/ნ 211386695
მისამართი Adress	ქალაქი თბილისი, დ. კობახიძის ქ. N33 ს/კ 01.19.28.001.290

ექსპლიკაცია
List of areas

შენიშვნა:
გაღების მიმართულება (R / L)
განისაზღვრება ფასადის მხრიდან (საითაც ილება იმ მხრიდან).


თანამდებობა Position	გვარი Name	ხელმოწერა Signature
აღმ. დირექტორი Executive Director	ა.ოქროპიძე	
დეპ. ხელმძღვანელი Department Head	ნ.კვინიხაძველი	
პროექტის ავტორი Project Author	ბ.ქინწურაშვილი	
მეშვრულებელი Architect	ნ.მარსაბიშვილი	

შენიშვნა
Note
ყველა ზომა, ნიშნული მოცემულია მილიმეტრებში

კარ-ფანჯარის სპეციფიკაცია

თარიღი Date	08/2024	ეტაპი Stage	პ.პ
მასშტაბი Scale	1:75	ფორმატი Paper size	A-3
ფურცლის ნომერი Sheet index	44	ფურცლები Pages	57

ოფისის ავეჯის და აქსესუარების ცხრილი

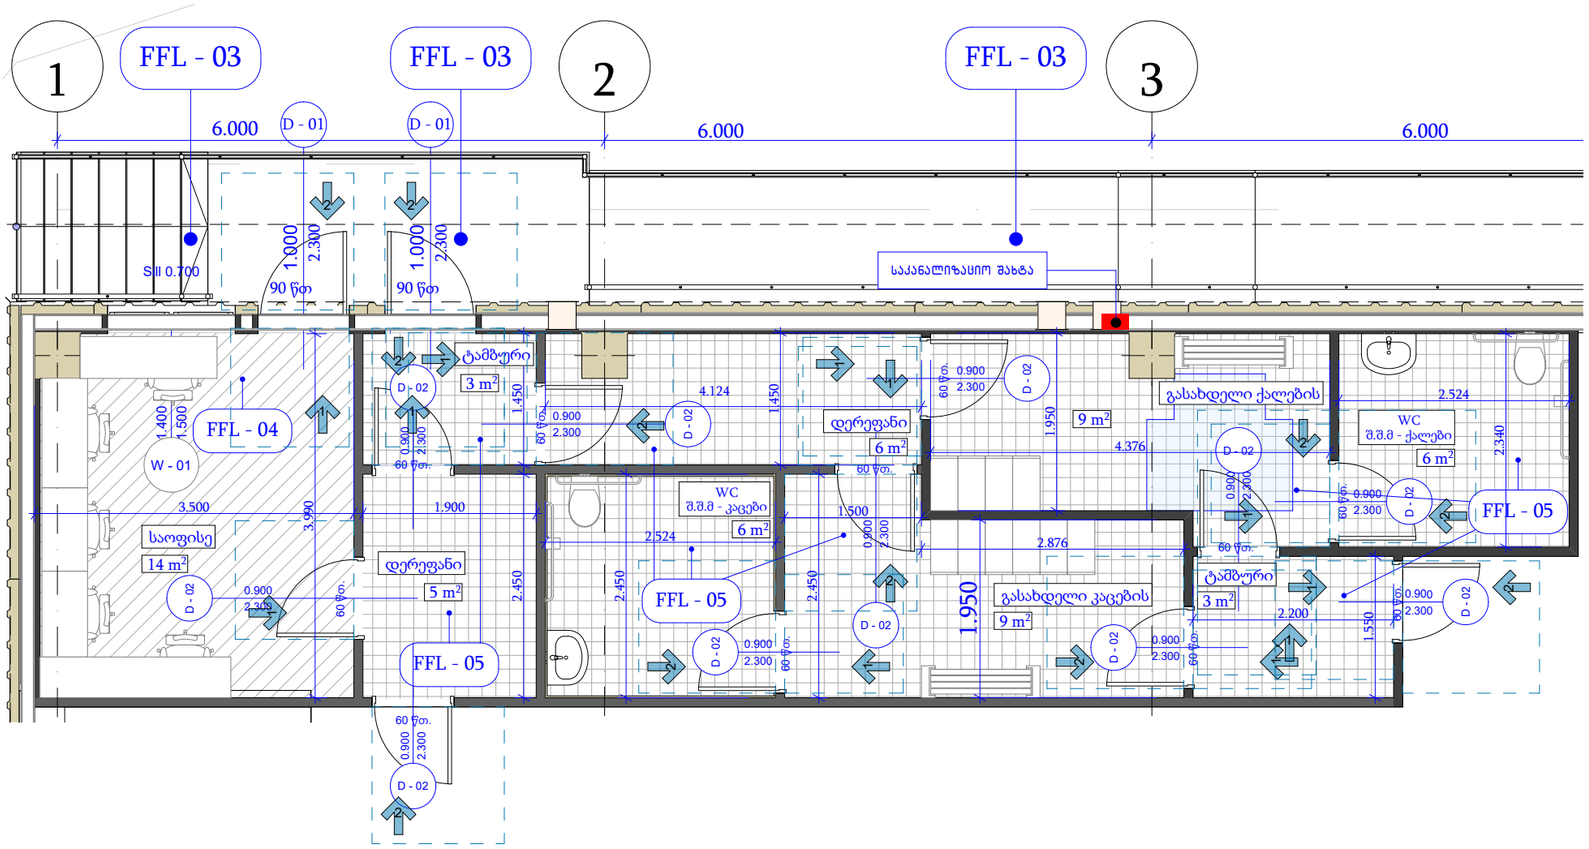

შშმ. ხელსაბანი	ცალი	2
შშმ. უნიტაზი	ცალი	2
შშმ. საყრდენი მოაჯირი	ცალი	2
ლოქერი კაცი	ცალი	6
ლოქერი ქალი	ცალი	4
გასახდელის სკამი ქალი/კაცი	ცალი	2
საოფისე სკამი	ცალი	5
საოფისე მაგიდა	ცალი	5
სარკე	ცალი	2

© ELEMENT Counstruction ARCHITECTS

ELEMENT CONSTRUCTION
შპს ელემენტ ქონსთრაქშენი
ს/ნ 205208746
ქ.თბილისი მგალობლიშვილის ქ.13
T: 0 32 2 37 47 37
E-mail: info@ec.ge
web: www.ec.ge

არქიტექტურული პროექტი

პროექტი Project	ფარმაცევტული საწყობის კორექტირებული პროექტი
დამკვეთი Client	შპს "ავერსი-ფარმა" ს/ნ 211386695
მისამართი Adress	ქალაქი თბილისი, დ. კობახიძის ქ. N33 ს/კ 01.19.28.001.290

ექსპლიკაცია
List of areas

თანამდებობა Position	გვარი Name	ხელმოწერა Signature
აღმ. დირექტორი Executive Director	ა.ოქროშიძე	
დეპ. ხელმძღვანელი Department Head	ნ.კვინიკაძვილი	
პროექტის ავტორი Project Author	ბ.კინწურაშვილი	
მთავარი არქიტექტორი Architect	ნ.ბარსაბიშვილი	

შენიშვნა
Note
ყველა ზომა, ნიშნული მოცემულია მილიმეტრებში

ოფისისა და ავეჯის აქსესუარების ცხრილი

თარიღი Date	08/2024	ეტაპი Stage	ა.პ
მასშტაბი Scale		ფორმატი Paper size	A-3
ფურცლის ნომერი Sheet index	45	ფურცლები Pages	57