| დაკავ. | დ.დ.ფ. | დ.დ. | № | -2 სართული | | |
|---|---|---|---|---|---|---|
| | | | 1 | კიბის უჯრედი და სადარბაზო | 239.2 | კვ.მ. |
| სწ-2 | 46.5 | 1 | 2 | დამხმარე ფართი № 1 | 10.6 | კვ.მ. |
| სწ-2 | 46.5 | 1 | 3 | დამხმარე ფართი № 2 | 9.1 | კვ.მ. |
| სწ-2 | 46.5 | 1 | 4 | დამხმარე ფართი № 3 | 3.1 | კვ.მ. |
| სწ-2 | 46.5 | 1 | 5 | დამხმარე ფართი № 4 | 3.1 | კვ.მ. |
| სწ-2 | 46.5 | 1 | 6 | დამხმარე ფართი № 5 | 3.2 | კვ.მ. |
| სწ-2 | 46.5 | 1 | 7 | დამხმარე ფართი № 6 | 3.2 | კვ.მ. |
| სწ-2 | 46.5 | 1 | 8 | დამხმარე ფართი № 7 | 3.2 | კვ.მ. |
| სწ-2 | 46.5 | 1 | 9 | დამხმარე ფართი № 8 | 3.2 | კვ.მ. |
| სწ-2 | 46.5 | 1 | 10 | დამხმარე ფართი № 9 | 3.2 | კვ.მ. |
| სწ-2 | 46.5 | 1 | 11 | დამხმარე ფართი № 10 | 3.2 | კვ.მ. |
| სწ-2 | 46.5 | 1 | 12 | დამხმარე ფართი № 11 | 3.2 | კვ.მ. |
| სწ-2 | 46.5 | 1 | 13 | დამხმარე ფართი № 12 | 3.2 | კვ.მ. |
| სწ-2 | 46.5 | 1 | 14 | დამხმარე ფართი № 13 | 3.1 | კვ.მ. |
| სწ-2 | 46.5 | 1 | 15 | დამხმარე ფართი № 14 | 3.1 | კვ.მ. |
| სწ-2 | 46.5 | 1 | 16 | დამხმარე ფართი № 15 | 3.3 | კვ.მ. |
| სწ-2 | 46.5 | 1 | 17 | დამხმარე ფართი № 16 | 3.2 | კვ.მ. |
| სწ-2 | 46.5 | 1 | 18 | დამხმარე ფართი № 17 | 3.2 | კვ.მ. |
| სწ-2 | 46.5 | 1 | 19 | დამხმარე ფართი № 18 | 3.2 | კვ.მ. |
| სწ-2 | 46.5 | 1 | 20 | დამხმარე ფართი № 19 | 3.2 | კვ.მ. |
| სწ-2 | 46.5 | 1 | 21 | დამხმარე ფართი № 20 | 3.2 | კვ.მ. |
| სწ-2 | 46.5 | 1 | 23 | დამხმარე ფართი № 21 | 4.4 | კვ.მ. |
| სწ-2 | 27.9 | 1 | 24 | დამხმარე ფართი № 22 (ხანძრის მართვა) | 22.3 | კვ.მ. |
| სწ-2 | 18.6 | 42 | 25 | ავტოსადგომი № 1 | 772.9 | კვ.მ. |
| სწ-2 | 18.6 | 20 | 26 | ავტოსადგომი № 2 | 367.6 | კვ.მ. |
| სკ | 2.8 | 77 | 27 | კომერციული ფართი №1 | 214.7 | კვ.მ. |
| სკ | 2.8 | 79 | 28 | კომერციული ფართი №2 | 221.1 | კვ.მ. |
| სკ | 2.8 | 19 | 29 | კომერციული ფართი №3 | 53.0 | კვ.მ. |
| სკ | 2.8 | 37 | 30 | კომერციული ფართი №4 | 102.3 | კვ.მ. |
| სულ დ.დ.: | | 296 | სულ | | 2074.5 | კვ.მ. |

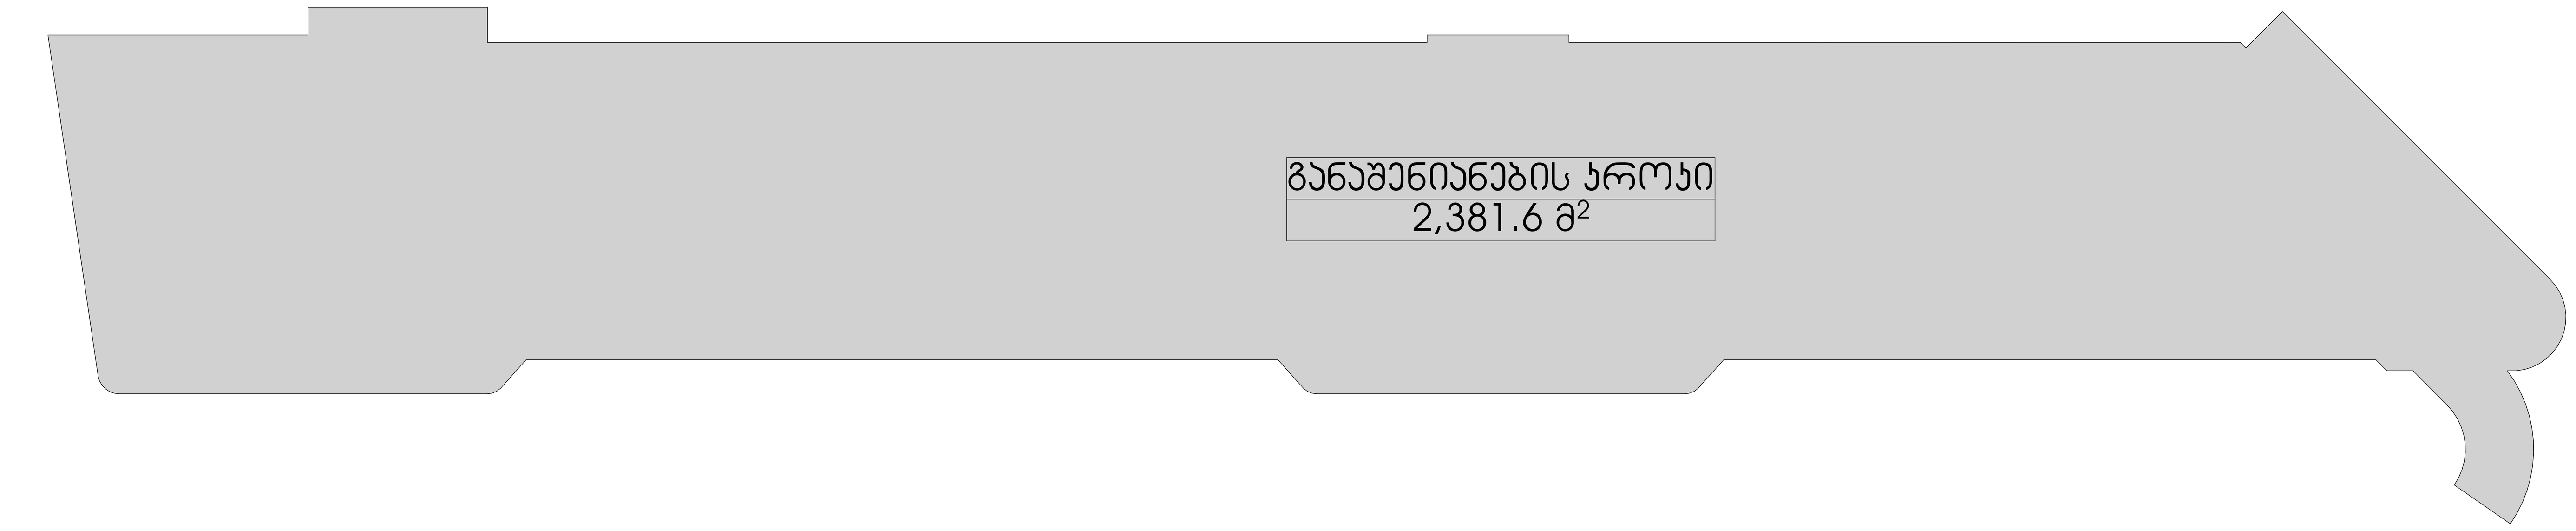


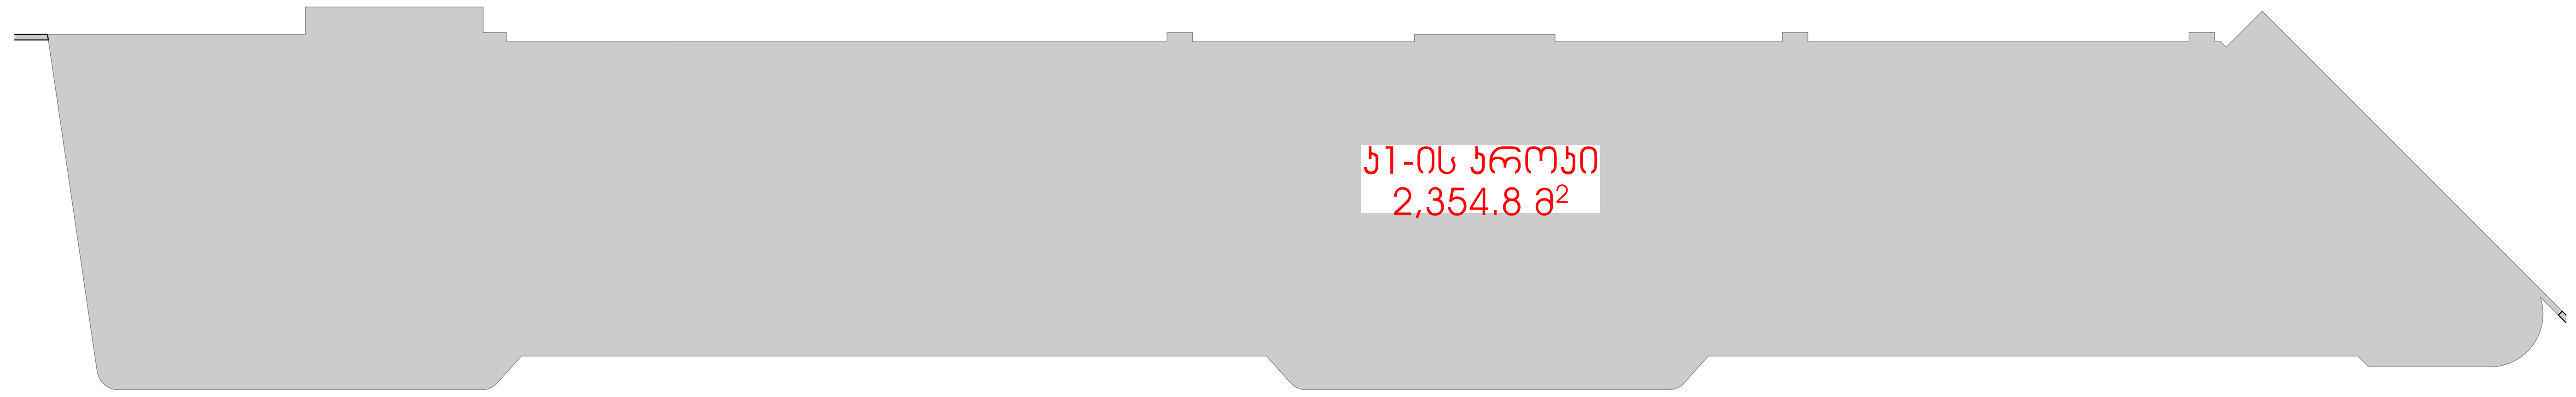


შპს „ჯი-არ-სი" საქართველო, თბილისი, ნოდარ ბოხუას 2
ტელ: (+995) 599 211 422, ელ.ფოსტა: <grc_studio@yahoo.com>
GRC
ჯი არ სი
LLC "GRC", 0179 Tbilisi, N. Bokhua Str. #2
Tel: (+995) 599 211 422, E_mail: <grc_studio@yahoo.com>

| თარიღი / DATE | რევიზია / REV | შენიშვნა / NOTE |
|---|---|---|
| | | |
| | | |

შპს „ჯი-არ-სი" ის საავტორო უფლებები დაცულია. მისი დუბლიკაცია (ანუ გადაწერა ან კოპირება), რეპროდუქცია, გაყიდვა, დისტრიბუცია ან მისი პროექტების და ნახაზების გამოყენება აკრძალულია მანამ სანამ შპს „ჯი-არ-სი" არ მისცემს ოფიციალურ ნებართვას.

Copyright LLC "GRC". All Rights Reserved. The Duplication, Reproduction, Copyng, Sale, Licensing, or any other distribution or use of these drawings, any portion thereof, or the plans depicted hereon is Strictly Prohibited unless expressly authorized in writing by "GRC" LLC.

დირექტორი: გიორგი ჯუმბურიძე
არქიტექტორი: გიორგი ჯუმბურიძე
არქიტექტორი: ბექა კალანდაძე
არქიტექტორი: რუსუდან ჯანგიაშვილი
არქიტექტორი: ანი მგალობლიშვილი
არქიტექტორი: კოტე აბესაძე
არქიტექტორი: ნინი ბოჭორიშვილი
დამკვეთი: CUSTOMER:

| | |
|---|---|
| რევიზია: REV: | A |
| თარიღი: DATE: | |
| პროექტის № PROJECT № | 23/MS-NAP/01 |
| ფურცლის სახელი: SHEET NAME: | -2 სართული |
| | ს/კ 01.14.05.009.137 |
| პროექტის სახელწოდება: PROJECT NAME: | მრავალბინიანი საცხოვრებელი სახლის პროექტი ნაფეტვრებში |
| მასშტაბი SCALE | NTS |
| პროექტი PROJECT | მუშა |
| ფურცელი: SHEET: | #LayNoIn Subset |
| ფურცლები: OF: | -141- |

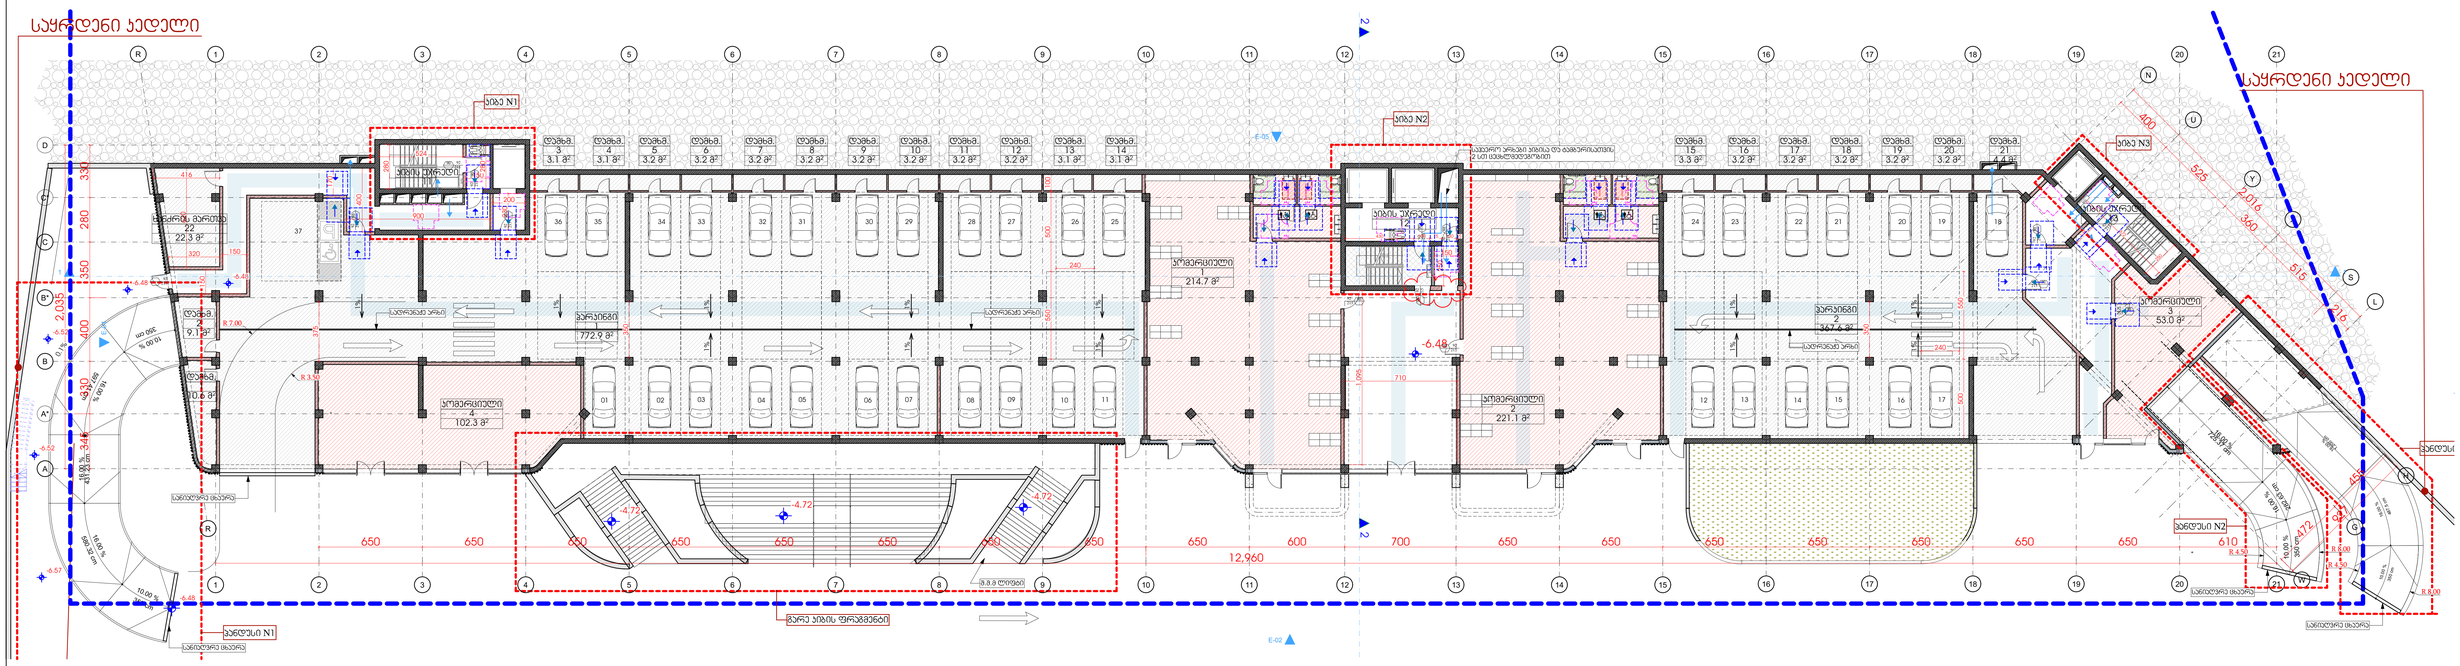
საყრდენი კედელი
პანდუსი N1
პანდუსი N2
პანდუსი N3
სველი წერტილი
სველი წერტილი
სველი წერტილი

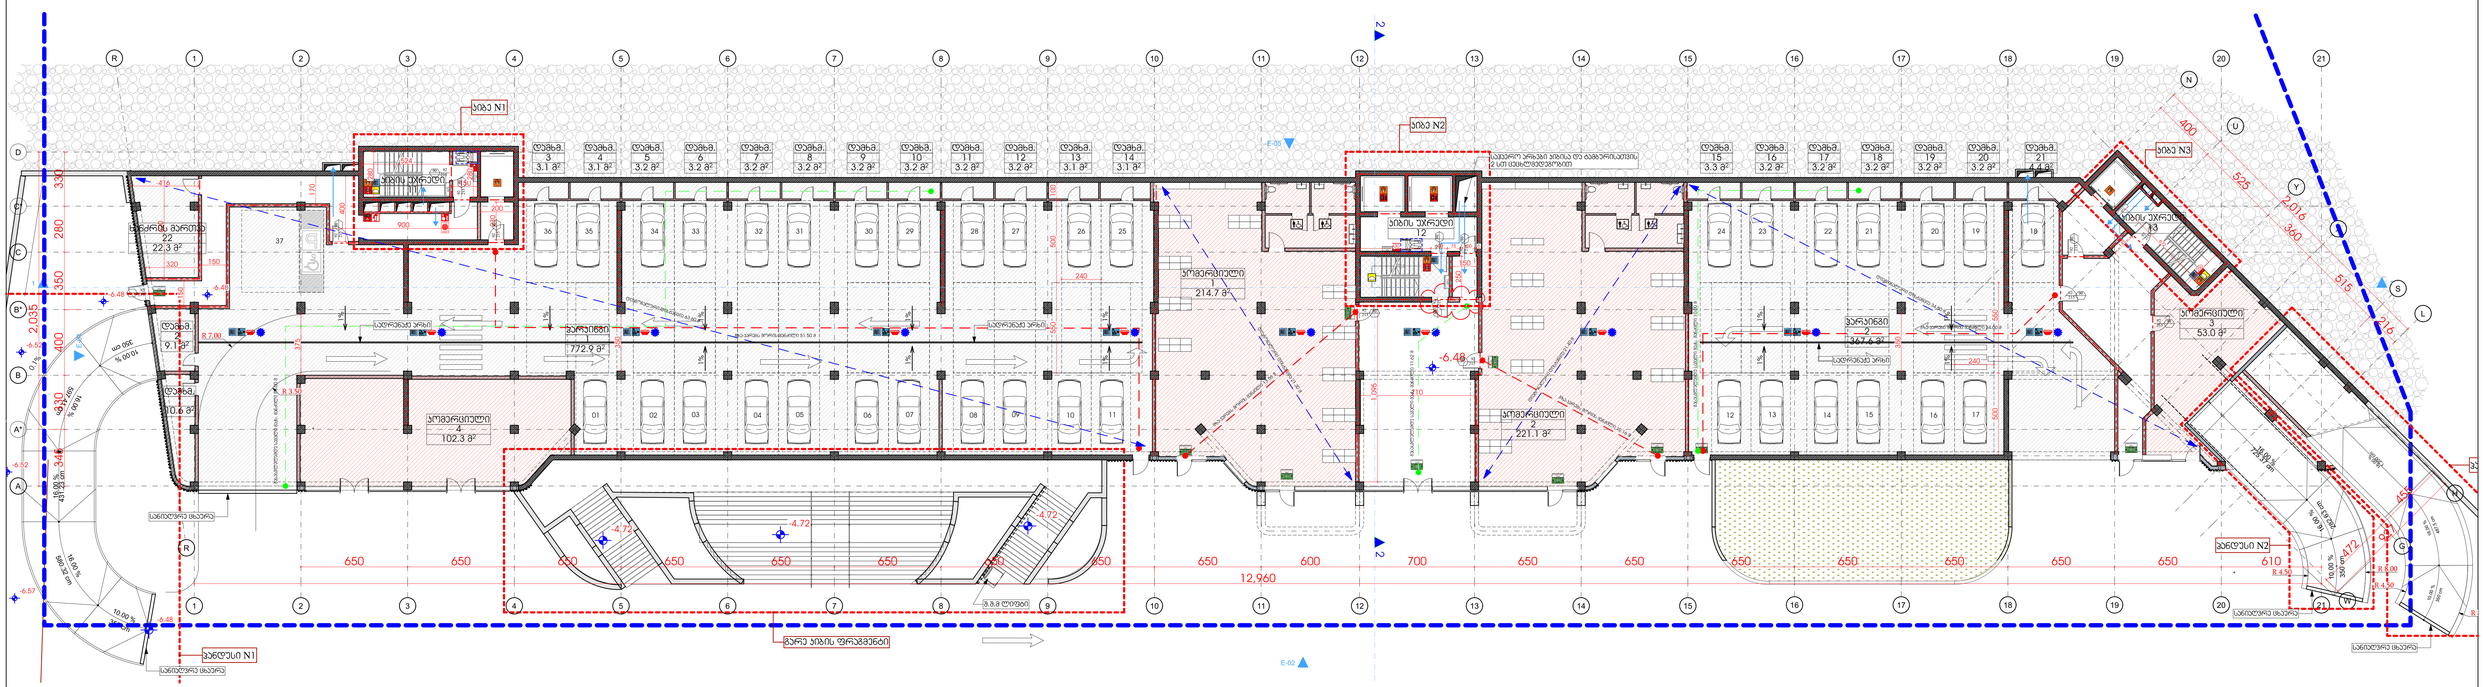
ბლოკი N1
ბლოკი N2
ბლოკი N3
სველი წერტილი
სველი წერტილი
სველი წერტილი