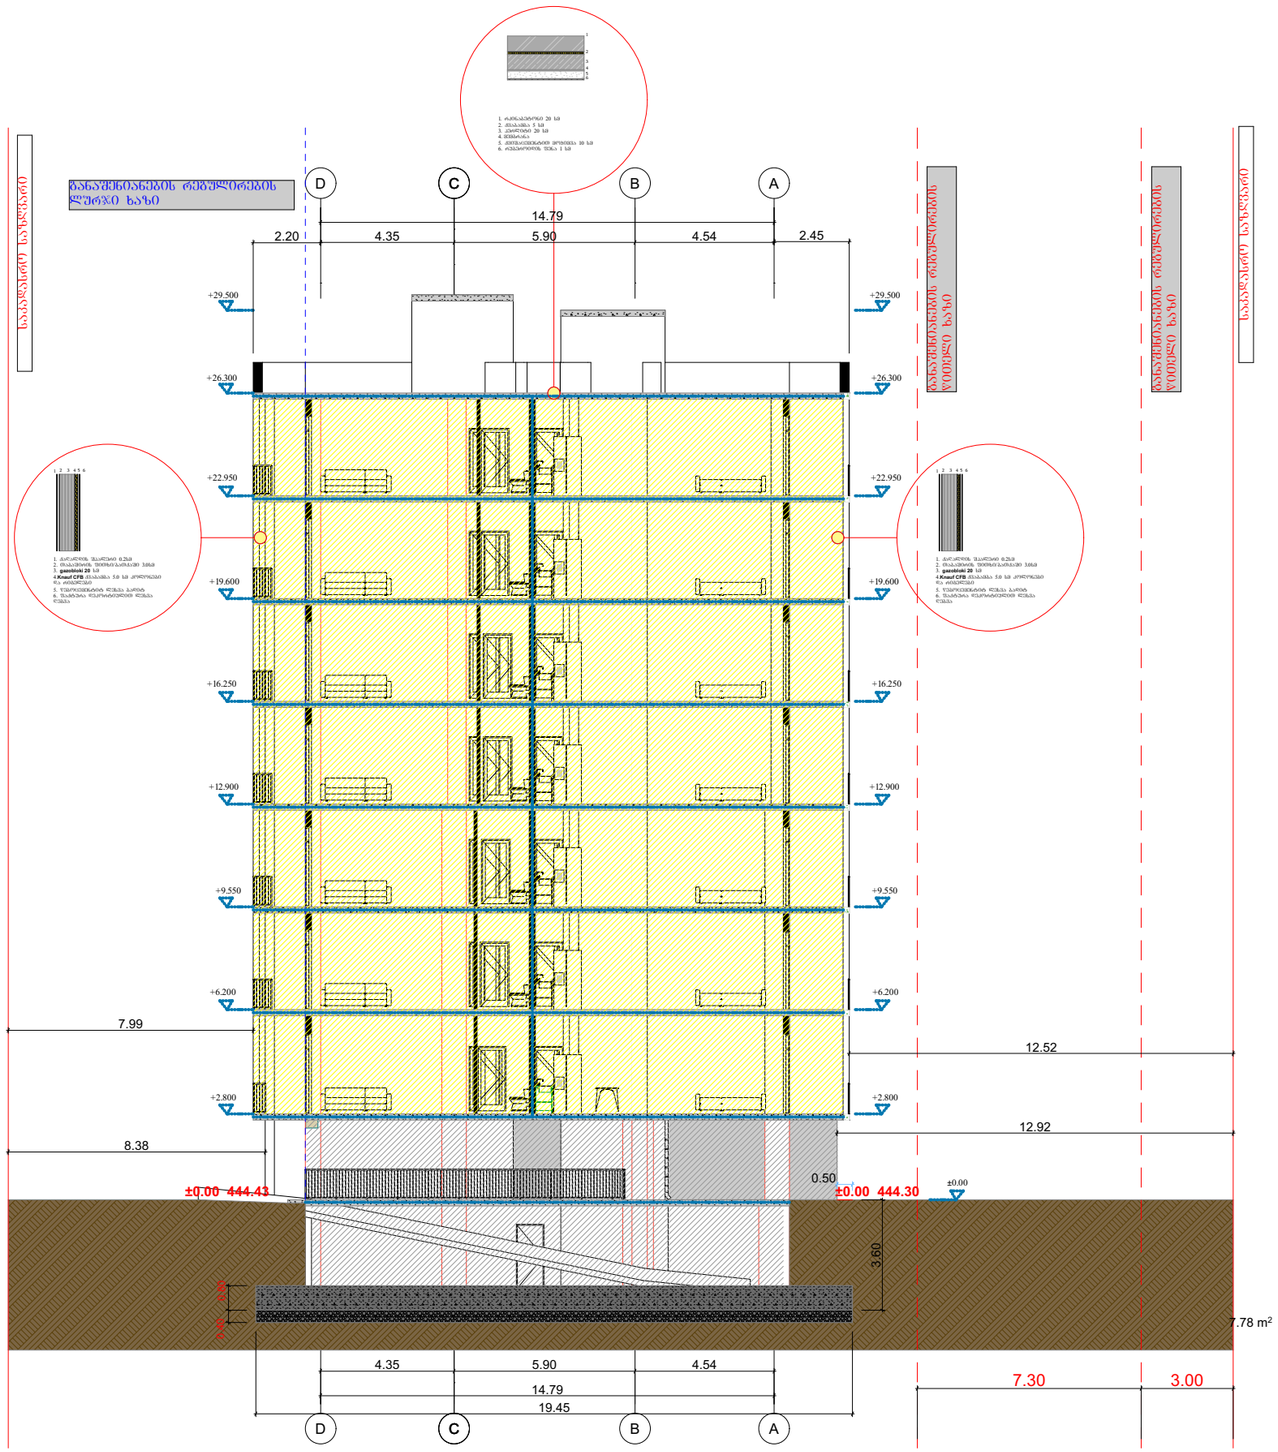

დაკვეთა №	ფორმატი A-3	პირობითი აღნიშვნები	დამკვეთი: "შპს ჰაუსბაუ ქონსთრაქშენ" ს/ნ 01019060546	პროექტის სახელწოდება: მრავალბინიანი საცხოვრებელი სახლი			პროექტის სტატუსი	ჭრილები
არქიტექტურული ნაწილი							მაშტაბი: 1:200	ნახაზის: ს-14 ჭრილი
შ ე ნ ი შ ვ ნ ე ბ ი: წითელი ხაზი იხილეთ გენ-გეგმაზე			მისამართი: ქალაქი თბილისი , სოფელი დიღომი, დავარის ქუჩა N 4 ს/კ 01.72.14.035.183	არქიტექტორი		გიორგი პავლიაშვილი		
				შემსრულა		გიორგი პავლიაშვილი	სტადია	ფურცელი / ფურცლები
				დირექტორი		ალექსანდრე ომიაძე		

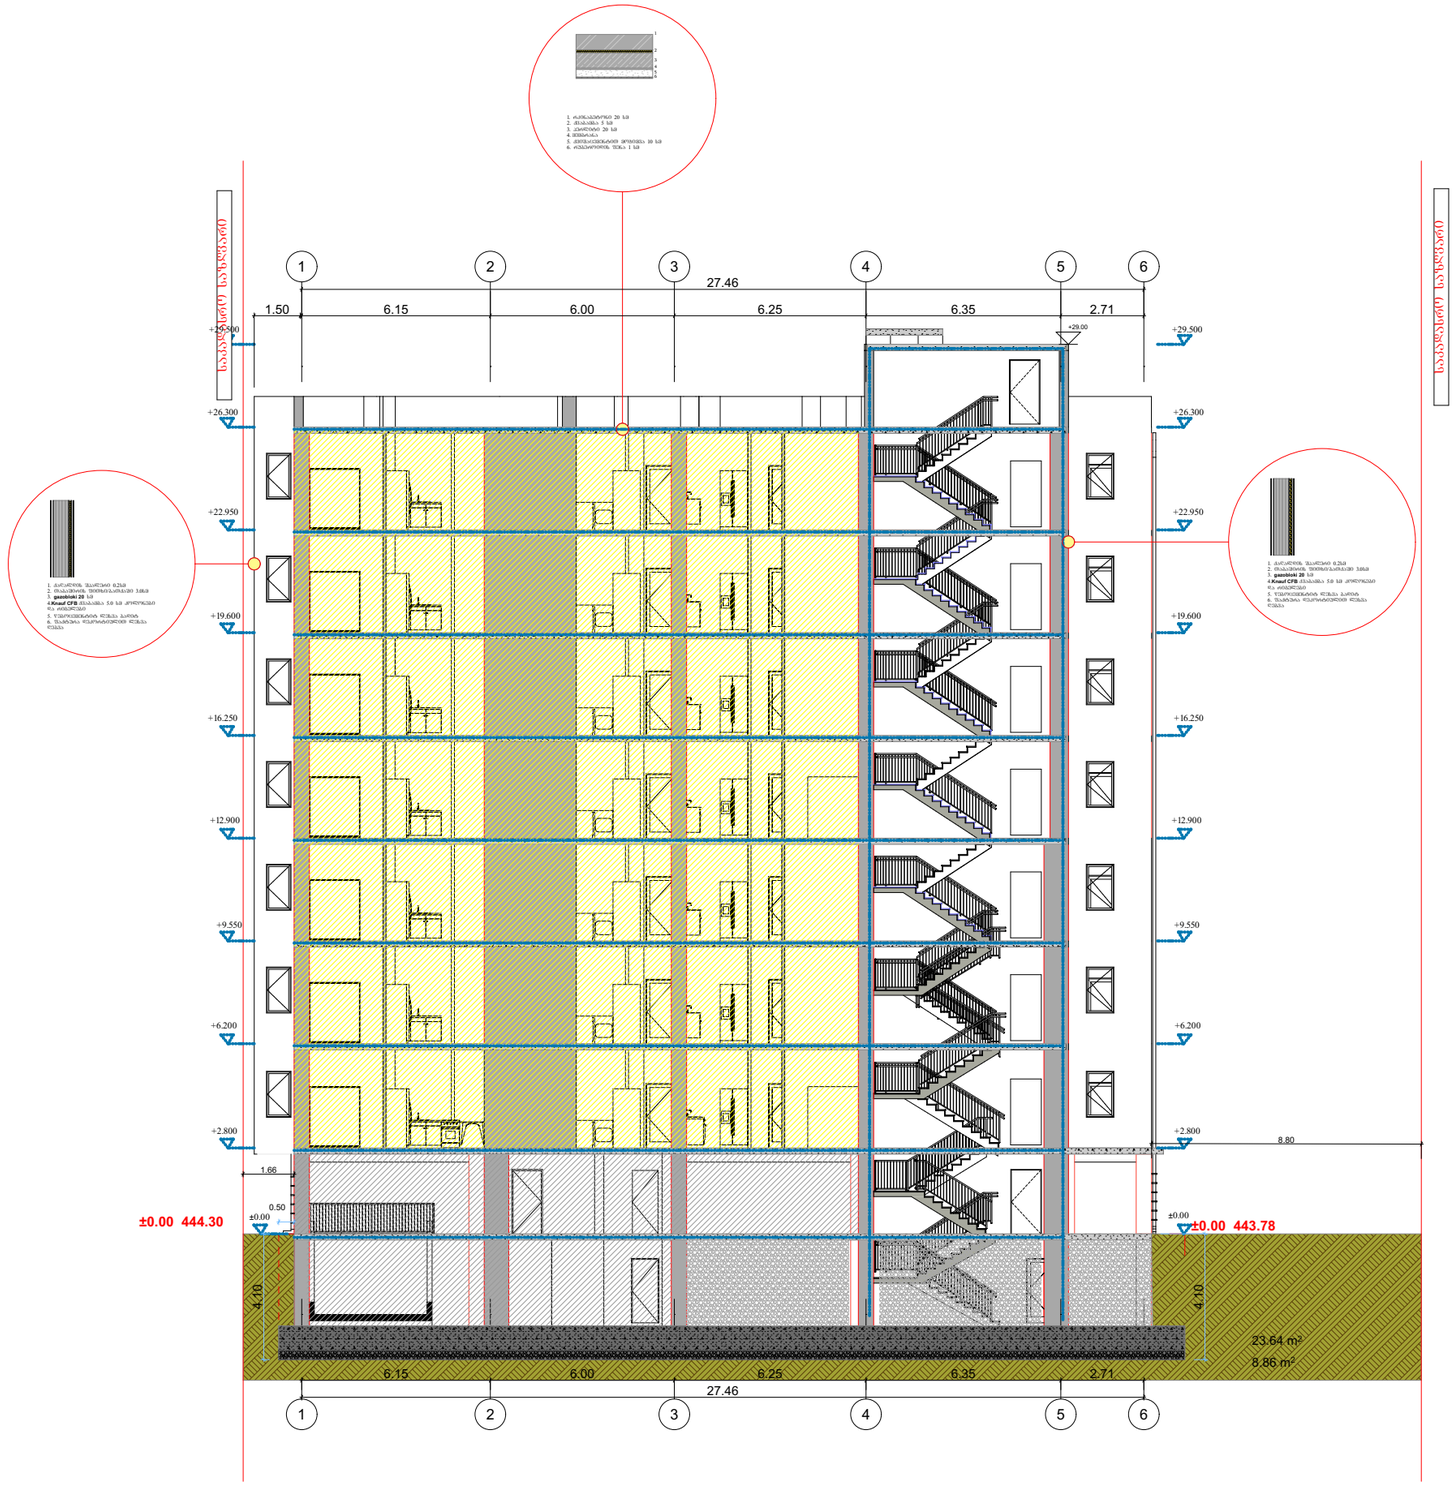

დაკვეთა №	ფორმატი A-3	პიროგითი აღნიშვნები	დამკვეთი: "შპს ჰაუსბაუ ქონსთრაქშენ" ს/ნ 01019060546	პროექტის სახელწოდება: მრავალბინიანი საცხოვრებელი სახლი			პროექტის სტატუსი	ჩრილები
არქიტექტურული ნაწილი			მისამართი: ქალაქი თბილისი , სოფელი დიღომი, დავარის ქუჩა N 4 ს/კ 01.72.14.035.183	არქიტექტორი		გიორგი პავლიაშვილი	მაშტაბი: 1:200	ნახაზი: ს-16 ჩრილი
შ ე ნ ი შ ვ ნ ე ბ ი: წითელი ხაზი იხილეთ გენ-გეგმაზე				შესრულა		გიორგი პავლიაშვილი	სტადია	შურცელი / შურცლები
				დირექტორი		ალექსანდრე ომიაძე		