გენგეგმა მ 1=500

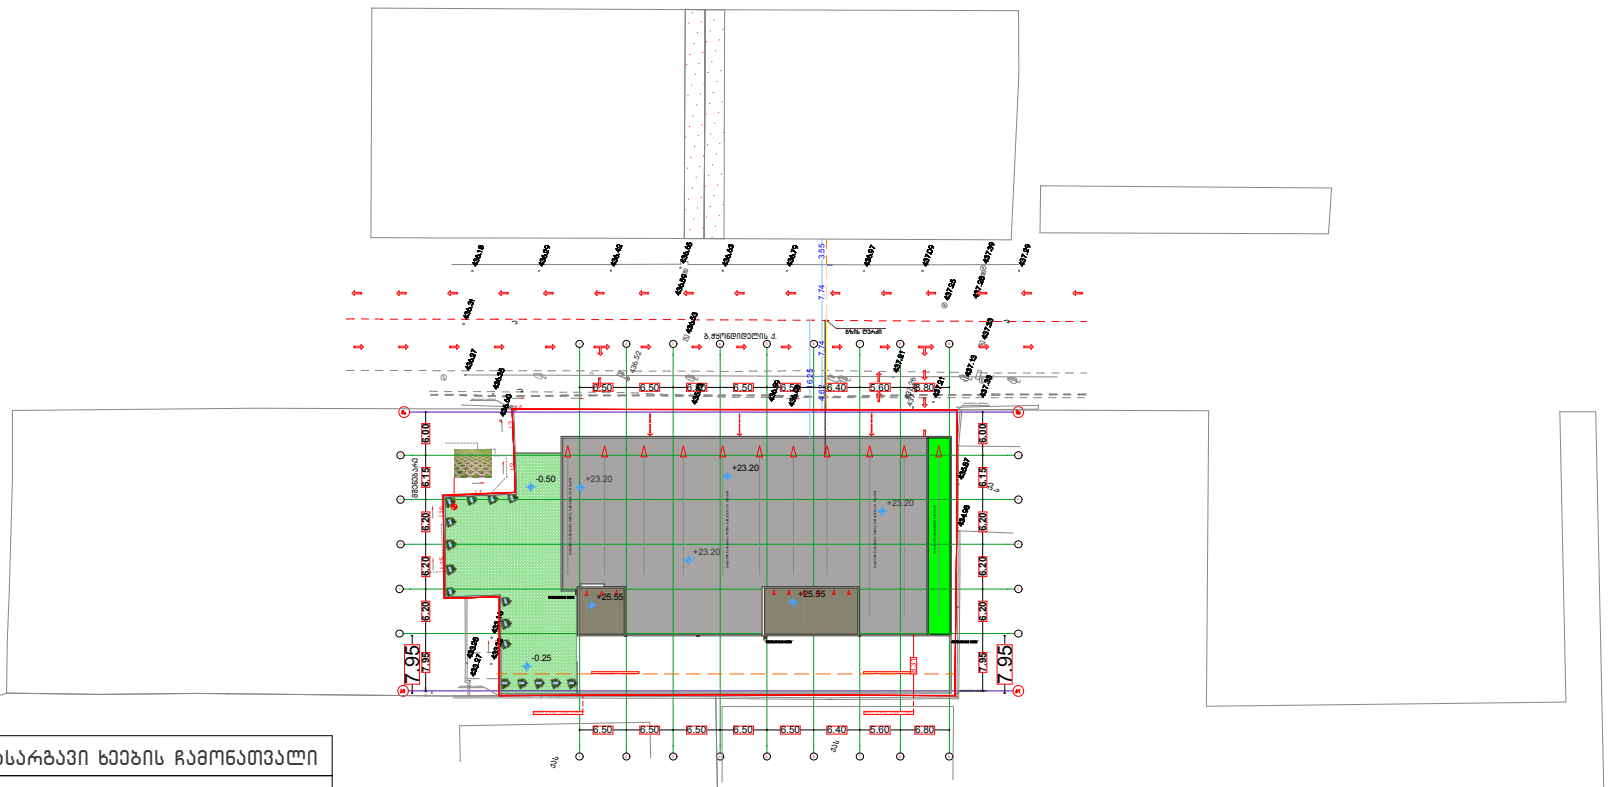

დასარგავი ხეების ჩამონათვალი
1 - ოლიანდრა
2 - ნეკერჩხალი
3 - ამერიკული ცაცხვი

ფორმატი A-2 | დაკვეთა- №

Ltd "Arch Design Group"

შ.პ.ს "არქ დიზაინ გრუპ"

შენიშვნები:

1.ნახაზის ზომები მოცემულია მილიმეტრებში.

2. ნახაზის ყველა ცვლილება მშენებლობისას შეთანხმებულ უნდა იყოს პროექტის ავტორთან.

პროექტის სახელწოდება

დირექტორი	ლევან კვეტენაძე	
მთ. არქიტექტორი	ლევან კვეტენაძე	
არქიტექტორი	ზურაბ ფილიშვილი	
დამკვეთი	შ.პ.ს "ერთობა"	

მისამართი
ქ.ონბილისი. მეძანიზაციის ქუჩა №1

A - 001

მასშტაბი	1:200
თარიღი	

სტადია	ფურცელი	ფურცლები
პროექტი	ა - 3	



ქალაქი თბილისი, მექანიზაციის ქუჩა №1
მიწის ნაკვეთის ს/კ 01.12.12.002.069
ბ ე ბ მ ა

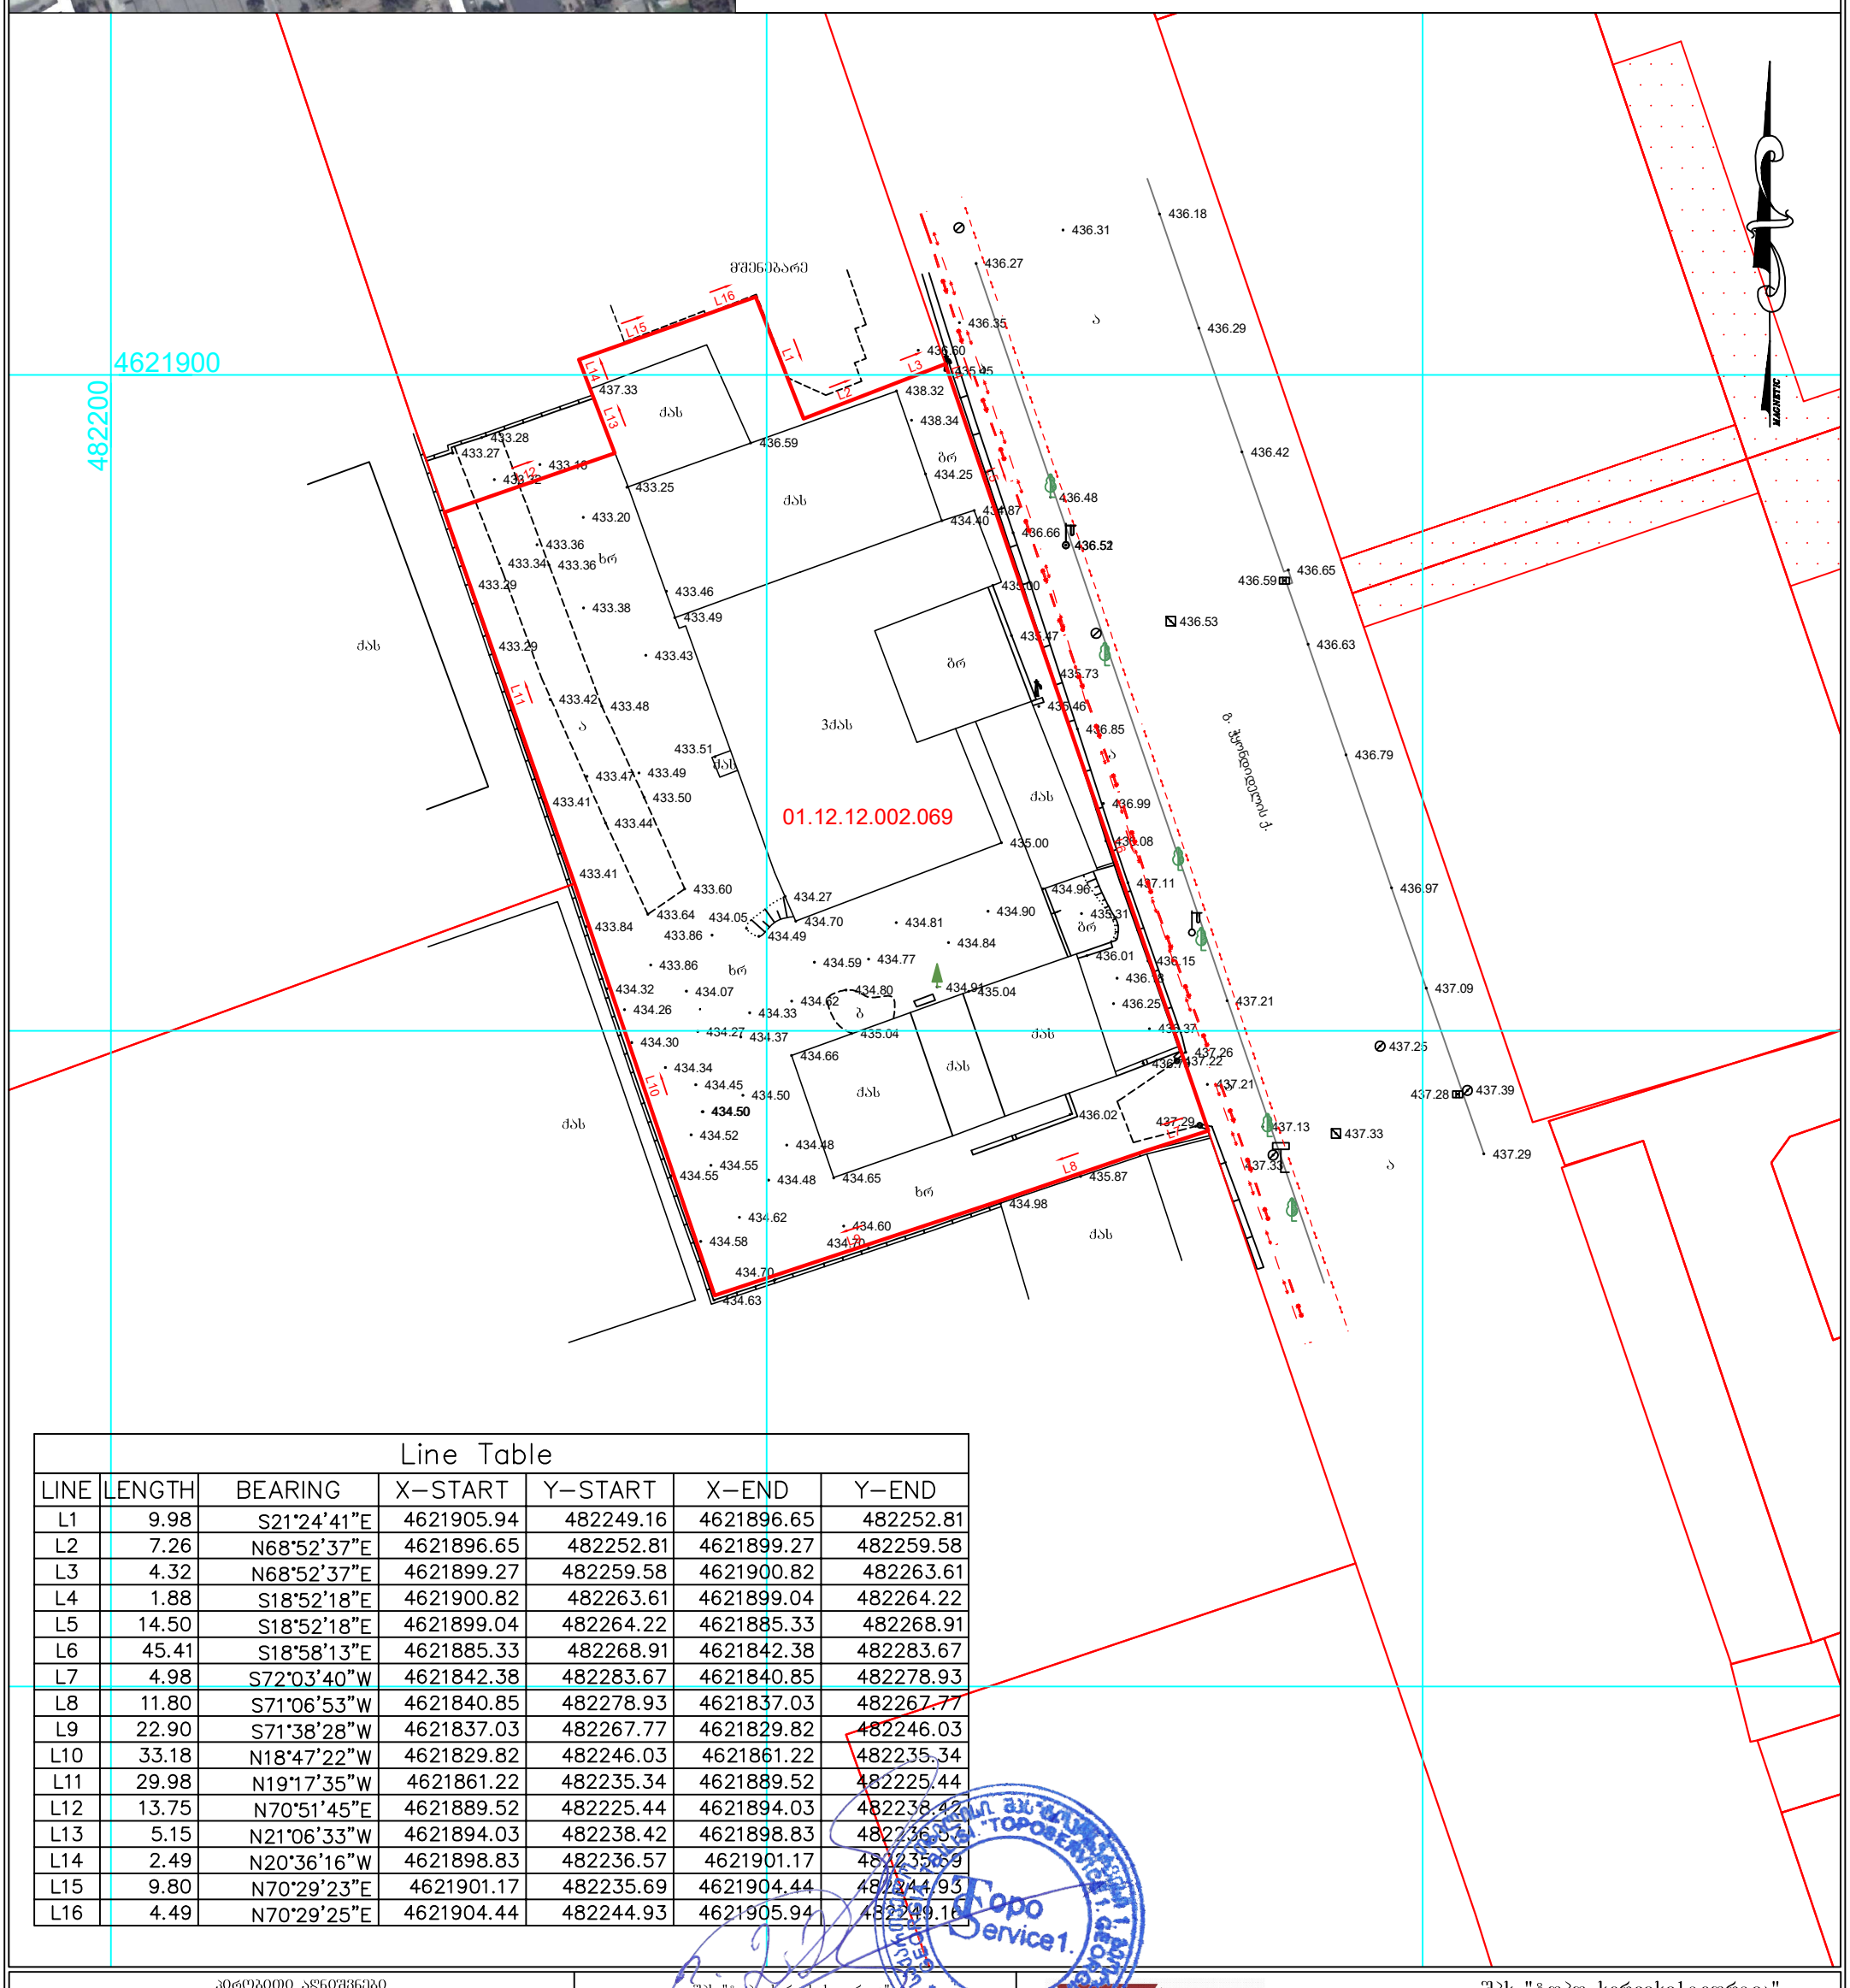

Line Table

LINE	LENGTH	BEARING	X-START	Y-START	X-END	Y-END
L1	9.98	S21°24'41"E	4621905.94	482249.16	4621896.65	482252.81
L2	7.26	N68°52'37"E	4621896.65	482252.81	4621899.27	482259.58
L3	4.32	N68°52'37"E	4621899.27	482259.58	4621900.82	482263.61
L4	1.88	S18°52'18"E	4621900.82	482263.61	4621899.04	482264.22
L5	14.50	S18°52'18"E	4621899.04	482264.22	4621885.33	482268.91
L6	45.41	S18°58'13"E	4621885.33	482268.91	4621842.38	482283.67
L7	4.98	S72°03'40"W	4621842.38	482283.67	4621840.85	482278.93
L8	11.80	S71°06'53"W	4621840.85	482278.93	4621837.03	482267.77
L9	22.90	S71°38'28"W	4621837.03	482267.77	4621829.82	482246.03
L10	33.18	N18°47'22"W	4621829.82	482246.03	4621861.22	482235.34
L11	29.98	N19°17'35"W	4621861.22	482235.34	4621889.52	482225.44
L12	13.75	N70°51'45"E	4621889.52	482225.44	4621894.03	482238.42
L13	5.15	N21°06'33"W	4621894.03	482238.42	4621898.83	482236.57
L14	2.49	N20°36'16"W	4621898.83	482236.57	4621901.17	482235.69
L15	9.80	N70°29'23"E	4621901.17	482235.69	4621904.44	482244.93
L16	4.49	N70°29'25"E	4621904.44	482244.93	4621905.94	482249.16

პირობითი აღნიშვნები

ნაძვი	
ფოთლოვანი ხე	
ბანათება	
ჭა	
ღობე	
ბუჩქი	
რკინის ბოძი	
სანიაღვრე	
წყლის მილი	
კავშირბაბმულობა	
კანალიზაცია	
დ.ძ. კაბელი	
მ/ძ კომუნიკაცია დატანილია არძივის მასალების საფუძველზე	

შპს "ტოპო სერვისი1.გეორგია"

დირექტორი		ი.ეფაბაბულაშვილი
შეასრულა		ვ.ლობოვი
დაამუშავა		ვ.ლობოვი
1:500		02.02.2018 წ.

შპს "ტოპო სერვისი1.გეორგია"
მისამართი: თემქის დას. III მ/რ, მე-V
კვ-ლი,კორპ. №14 ,ბ. 44
Email: toposervice.georgia@gmail.com
tel.555 248 730