7,4

1,6

6,2

2,5

2,5
7

7,2

2,5

4,5

P

6

P

1,5

5,5

2,5

10,3

12

6,3

6

1,9

2,5

7,1 7,3

2,5

2,5

4,5
6

6 R4,5

2,5

2,5

0
0

,6
,6

0,3

0,6

6,3

შეასრულა

პირობითი ნიშნები

თანამდებობა გვარი

არქიტექტორი

პროექტი

სტადია ფორმატი ფურცლები

თარაღი

ხელმოწერა

ნაკვეთის საზღვარი

დირექტორი დ.ომანაძე

შენობა ნაგებობის ფუნქცია: TEL : 599 39-01-04

ქ. თბილისი
ც.დადიანის 90

ჭრილის ხაზი

არქიტექტურული ნიშნული

ფაილის სახელი

მისამართი

საპროექტო ორგანიზაცია

თბილისი 2023წ.
ფორმატი A-3
დაკვეთა #

.

A-3

ტექ მაჩვენებლები

დ.ომანაძე

დ.ომანაძე

A-000

მრავალფუნქციური შენობა

დამკვეთი : შპს "ს მოტორს "

მისამართი : ქ.თბილისი ,
ქუჩა გახოკიძე #4

C

491050 491100 491150

gr

უნტის გზა

rek.

qa

qa

qa

qa

qa

qa

qa

qa

qa

qa

qa

qa

qa

qa

qa

qa

qa

qa

qa

qa

-a-

-a-

-a-

-a-

-a-

-a-

-a-

-a-

-a-

-a-

-b-

-b-

-b-

-xr-

qa

-a-

-b-

g

g

464.06

461.89

458.76

460.44

461.54

462.31

462.85 462.81

462.69

463.25

456.68

465.57

456.81

463.37

458.63

458.66

462.86

462.50

464.21

459.36

460.91

461.74

462.17

462.49

462.43

462.08

460.99

460.59

463.50

464.02

463.87

464.07

463.72

463.76

463.83 463.26

463.24

463.47 463.27

463.28

463.13

462.77

462.92

459.27

460.91

461.38

464.31

464.73
464.65

459.48
459.24

458.14

458.90

459.30

460.59

461.37

456.76

457.71
457.93

458.41

458.84
458.48

458.84

459.07

459.35

456.90

458.39

463.95

459.47

463.48

462.31

461.67

461.57 461.42

460.69

458.76

460.15

460.22

463.13

463.11 463.12

463.10 463.22

462.77

463.65

463.59

462.09

462.87 462.20

462.81
461.72
463.01
462.36
463.09
462.80

464.17
464.07

464.10 464.00

463.86
463.86

463.88

463.87

460.45

464.02

464.04

465.53

465.71

462.26

462.20

463.54

463.68

463.91

463.85

463.44

463.86

461.83

461.89 461.80

458.02

458.98

464.10

463.97

461.78

464.38

464.25

464.19

464.10

464.02

463.93

463.90

459.53

459.74

460.16 460.01

460.00

460.18

460.91

461.13

461.25

461.38

461.44

461.34

461.72

461.93

461.93

462.23

462.27

463.62

463.76
463.97

464.97

465.40

465.51

465.60

465.64

465.63

465.62

465.55

465.73
465.54

465.54 465.72

465.39

465.14
465.30

464.83
465.12

464.69

464.56

464.25

463.76

463.18

462.69
462.77

463.03

464.21

463.87

462.87

462.68
462.56
462.51

462.32

462.12

461.99

461.88
461.80
461.74

461.69

461.46

461.38

461.32

461.23

460.48

459.99

459.78

459.39

458.75

457.69

460.19
459.60

464.29

463.23

461.72

461.72 461.58

461.63
461.64

464.02

463.09

463.12

459.99

459.24

458.82

458.11

456.44

462.64

462.43

462.78

463.39

463.23

463.56 463.14

462.86

462.72

462.73

464.01 463.97

464.02

464.22

464.14

464.14

464.03

463.76

464.02

464.04

464.00

464.05

456.66

456.58

457.45

457.96

458.56

459.09

459.22

458.93

458.66

458.73

458.42
458.28

460.15

460.08

460.06

460.07

460.14

460.09 460.31

460.52

460.52

460.92

460.65

459.87

459.11

463.87

463.85

463.99

464.13

464.20

464.55

464.03

464.04

464.03

461.72

461.27

461.34

462.39

462.23

458.0

458.0

460.0

460.0

460.0

462.0

462.0

462.0

462.0

462.0

464.0

464.0
464.0

464.0

464.0

464.0

461.86

kg

kg

kg

kg

kg

kg

სან სან

სან

სან

სან

სან

kg

kg

kg

kg

kg

w

w

w

w

w

w

w

w

w

w

w

w

w

w

w

w

w

w

w

w

1

2

3

4

5 6 7 8

9

10

11

12

a

a

b

b

g

g

d

d

e

e

T

T

i

k

k

l

l

m

m

1

1

2

2

4

5

5

6

6

7

7

8

8

9

9

n

n

C

4"

ფასადი 3

ფასადი 4

ფასადი 1

ფასადი 2

4 wrili 4 wrili

1 ჭრილი 1 ჭრილი

5 ჭრილი 5 ჭრილი

3 ჭრილი 3 ჭრილი

2 ჭრილი 2 ჭრილი

7,05 6,50 6,60 6,65 6,50 6,70 4,50 8,80 4,15 7,15

1,80 20,50 1,80

0,20 22,10

0,20 20,10 0,20

0,20 66,40 0,20

6,60 6,90 7,60 5,00 7,60 7,30 7,40 3,60

54,20

7,05 6,50 6,60 6,65 6,50 6,70 6,50 6,80 4,15 7,15

49,50 17,30
20,50

6,60 6,90 6,60 6,00

9,41
10,63

11,51

55,34

10,93

15,06

23,77

8,34 11,66

+59,10

+63,10 +63,40

+6.30

2 057,63 m2

3 102,40 m2

წყალჩამდენი მილი

+0,10=461,30

+0,10=461,30

+0,10=461,30

+0,10=461,30

+0,10=461,30

შ.პ.ს "გამა დეველოპმენტი"

30.09.2023

გენ-გეგმა მ 1:500

z

z

3

3

+63.10

+63,40=524.70

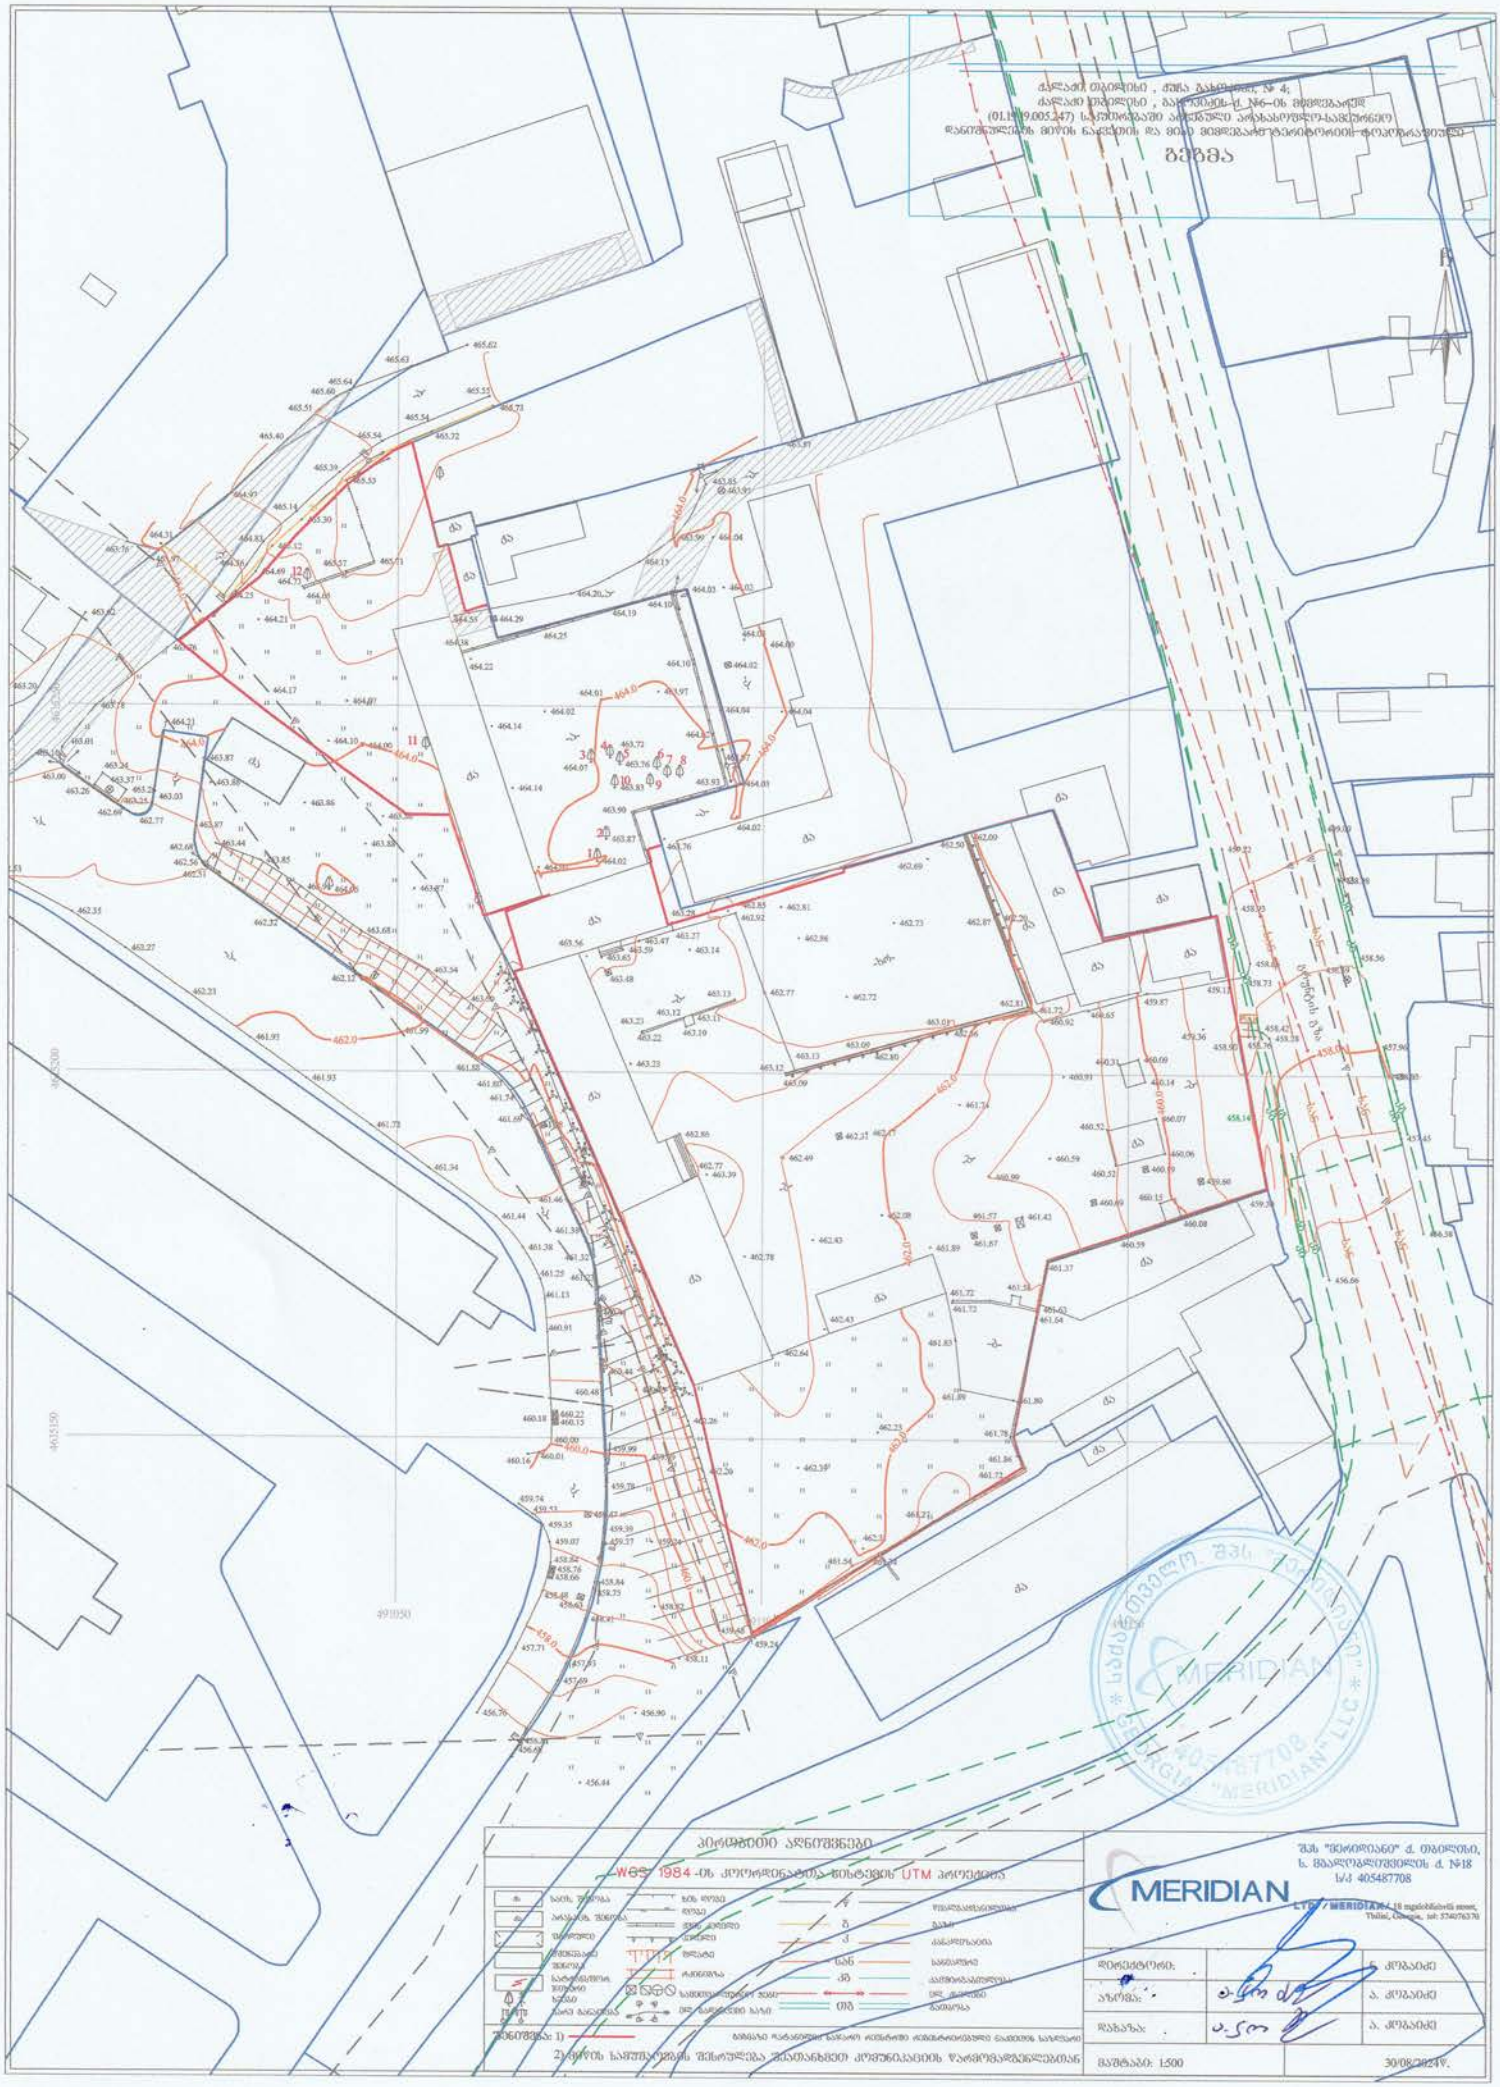
ქალაქი თბილისი , ქუჩა გამსახურდია, № 4;
ქალაქი თბილისი , გაფორმება-ქ. №6-ის მიმდებარედ
(01.19.9.005.247) საკომისიოგაუმი აღმასრულებელი-საკრებულოს
დანიშნულების მიწის ნაკვეთის და მასზე მიმდებარე ტერიტორიის-ტოპოგრაფიული
გეგმა
პირობითი აღნიშვნები
WGS 1984 -ის კოორდინატთა სისტემის UTM პროექციაში
შპს "მერიდიანი" ქ. თბილისი,
ს. ფალიაშვილის ქ. №18
ს/ქ 405487708
MERIDIAN
LTD "MERIDIAN" 18 Mgaloblishvili street, Tbilisi, Georgia, tel: 577076370
დირექტორი: ნ. კრავაძე
აზომა: ა. კრავაძე
შეამოწმა: ა. კრავაძე
მასშტაბი: 1:500
30/08/2024წ.

GSPublisherVersion 0.55.100.100

3 191,87 м2

7,4

1,6

6,2

2,5

2,5
7

7,2

2,5

4,5

P

6

P

1,5

5,5

2,5

1,9

2,5

7,1

7,3

2,5

2,5

4,5

6

6

R4,5

2,5

2,5

0,6
0,6

0,3

შეასრულა

პირობითი ნიშნები

თანამდებობა გვარი

არქიტექტორი

პროექტი

სტადია ფორმატი ფურცლები

თარაღი

ხელმოწერა

ნაკვეთის საზღვარი

დირექტორი დ.ომანაძე

შენობა ნაგებობის ფუნქცია: TEL : 599 39-01-04

ქ. თბილისი
ც.დადიანის 90

ჭრილის ხაზი

არქიტექტურული ნიშნული

ფაილის სახელი

მისამართი

საპროექტო ორგანიზაცია

თბილისი 2023წ.
ფორმატი A-3
დაკვეთა #

.

A-3

ტექ მაჩვენებლები

დ.ომანაძე

დ.ომანაძე

A-000

მრავალფუნქციური შენობა
დამკვეთი : შპს "ს მოტორს "

მისამართი : ქ.თბილისი ,
ქუჩა გახოკიძე #4

C

491050 491100 491150

გრუნტის გზა

rek.

qa

qa

qa

qa

qa

qa

qa

qa

qa

qa

qa

qa

qa

qa

qa

qa

qa

qa

-a-

-a-

-a-

-a-

-a-

-a-

-a-

-b-

-b-

-b-

-xr-

qa

-a-

-b-

g

464.06

461.89

458.76

460.44

461.54

462.31

462.85 462.81

462.69

456.68

465.57

456.81

458.63

458.66

462.86

462.50

459.36

460.91

461.74

462.17

462.49

462.43

462.08

460.99

460.59

463.50

464.02

463.87

464.07

463.72

463.76

463.83

463.47 463.27

463.28

463.13

462.77

462.92

459.27

460.91

461.38

464.73
464.65

459.48
459.24

458.14

458.90

459.30

460.59

461.37

456.76

457.71
457.93

458.41

458.84
458.48

458.84

459.07

459.35

456.90

458.39

463.95

459.47

463.48

462.31

461.67

461.57 461.42

460.69

458.76

460.15

460.22

463.13

463.11 463.12

463.10 463.22

462.77

463.65

463.59

462.09

462.87 462.20

462.81
461.72
463.01
462.36
463.09
462.80

464.07

464.10 464.00

463.86
463.86

463.88

463.87

460.45

464.02

464.04

465.53

465.71

462.26

462.20

463.54

463.68

463.91

461.83

461.89 461.80

458.98

464.10

463.97

461.78

464.38

464.25

464.19

464.10

464.02

463.93

463.90

459.53

459.74

460.16 460.01

460.00

460.18

460.91

461.13

461.25

461.38

461.44

461.34

461.72

461.93

465.51

465.60

465.64

465.63

465.62

465.55
465.73
465.54

465.54 465.72

465.39

465.30

465.12

462.12

461.99

461.88
461.80
461.74

461.69

461.46

461.38

461.32

461.23

460.48

459.99

459.78

459.39

458.75

457.69

460.19
459.60

464.29

463.23

461.72

461.72 461.58

461.63
461.64

464.02

463.09

463.12

459.99

459.24

458.82

458.11

456.44

462.64

462.43

462.78

463.39

463.23

463.56 463.14

462.86

462.72

462.73

464.01 463.97

464.02

464.22

464.14

464.14

464.03

463.76

464.02

464.04

464.00

464.05

456.66

457.96

458.56

459.09

459.22

458.93

458.66

458.73

458.42
458.28

460.15

460.08

460.06

460.07

460.14

460.09 460.31

460.52

460.52

460.92

460.65

459.87

459.11

463.87

463.85

463.99

464.13

464.20

464.55

464.03

464.04

464.03

461.72

461.27

461.34

462.39

462.23

458.0

458.0

460.0

460.0

460.0

462.0

462.0

462.0

462.0

462.0

464.0

464.0

464.0

464.0

461.86

kg

kg

kg

kg

kg

kg

სან

სან

სან

სან

სან

სან

kg

kg

kg

kg

kg

w

w

w

w

w

w

w

w

w

w

w

w

w

w

w

w

w

w

1

2

3

4
5 6
7 8

9

10

11

12

a

a

b

b

g

g

d

d

e

e

T

T

i

k

k

l

l

m

m

1

1

2

2

4

5

5

6

6

7

7

8

8

9

9

n

n

C

4"

ფასადი 3

ფასადი 4

ფასადი 1

ფასადი 2

4 wril 4 wril

1 Wril 1 Wril

5 Wril 5 Wril

3 Wril 3 Wril

2 Wril 2 Wril

7,05

6,50

6,60

6,65

6,50

6,70

4,50

8,80

4,15

7,15

1,80

20,50

1,80

0,20

22,10

0,20 20,10 0,20

0,20

66,40

0,20

6,60 6,90 7,60 5,00 7,60 7,30 7,40 3,60

54,20

7,05

6,50

6,60

6,65

6,50

6,70

6,50

6,80

4,15

7,15

49,50

17,30

20,50

6,60 6,90 6,60 6,00

10,93

23,77

8,34

11,66

6,00

11,03

15,00
6.00

6,00

10,06
6,00

6,00

6,00

15.00

13,55

9,05

15,00

15,00

12.00

9.10

9,70

18,48

12,27

9,42

15,00

6,00

15,00

6,00

6,00

6,00

9,78

+59,10

+63,10 +63,40

+6.30

R 6,00
R 12.00

R 6,00

R 12.00

R 12.00

R 6.00

R 6,00

R 12,00

R 12.00

R 6,00

R 12,00

R 6,00

R 12,00

R 6,00

R 6,00

R 6,00

R 12,00

2 057,63 м2

სახანძრო მანქანის

მოსაბრუნებელი ადგილი

სახანძრო მანქანის

მისაწვდომი ადგილი

გენერატორი 1

გენერატორი 2

შ.პ.ს "გამა დეველოპმენტი"

30.09.2023

გენ-გეგმა მ 1:500

z

z

3

3

6,00

9,11

+63.10

+63,40=524.70

R 6,00