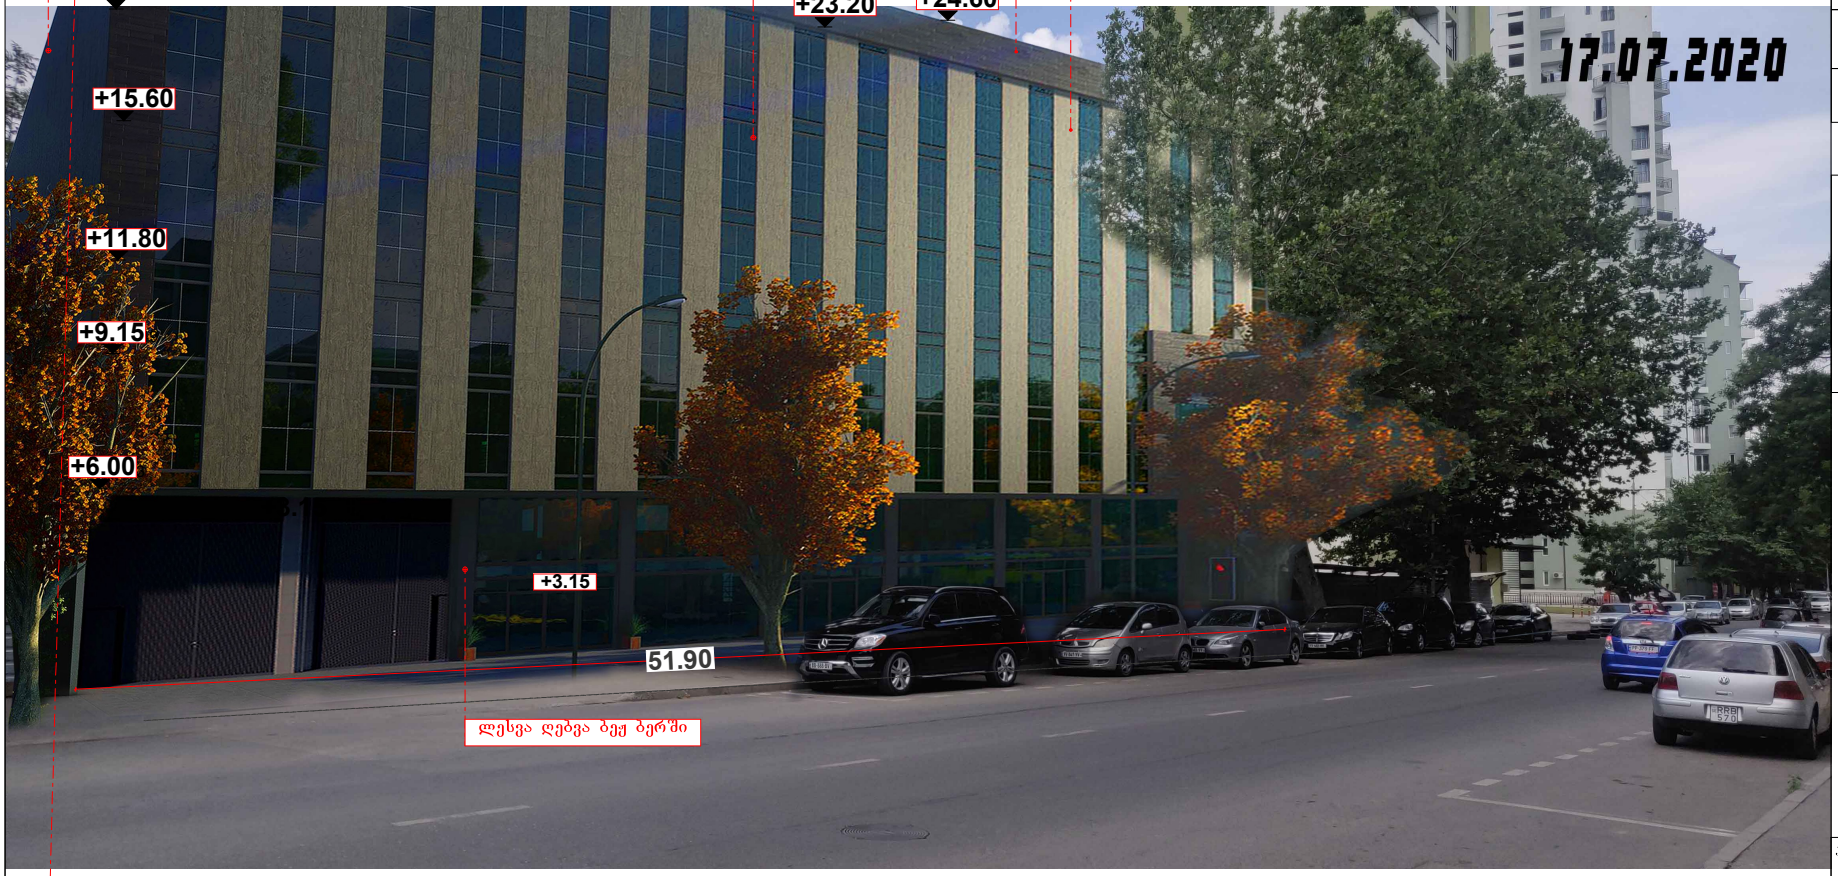


ფოტო მონტაჟი

ფორმატი A-2

დაკვეთა- №

Ltd "Arch Design Group"

შ.პ.ს "არქ დიზაინ გრუპ"

შენიშვნები:

1.ნახაზის ზომები მოცემულია მილიმეტრებში.

2. ნახაზის ყველა ცვლილება მშენებლობისას შეთანხმებულ უნდა იყოს პროექტის ავტორთან.

პროექტის სახელწოდება

დირექტორი	ლევან კვეტენაძე	
მთ. არქიტექტორი	ლევან კვეტენაძე	
არქიტექტორი	ზურაბ ფილიშვილი	
დამკვეთი	შ.პ.ს "ერთობა"	

მისამართი
ქ.ბათუმი. მეძანიზაციის ქუჩა №1

A - 001

მასშტაბი	1:200
თარიღი	

სტადია	ფურცელი	ფურცლები
პროექტი	ა - 3	



ღუსვა და ღებვა ნაცრისფერ ტონში
RGB 36.35.33



ფორმატი A-2	დაკვეთა- №

Ltd "Arch Design Group"

შ.პ.ს "არქ დიზაინ გრუპ"

შენიშვნები:

1.ნახაზის ზომები მოცემულია მილიმეტრებში.

2. ნახაზის ყველა ცვლილება მშენებლობისას შეთანხმებულ უნდა იყოს პროექტის ავტორთან.

პროექტის სახელწოდება

დირექტორი	ლევან კვეტენაძე	
მთ. არქიტექტორი	ლევან კვეტენაძე	
არქიტექტორი	ზურაბ ფილიშვილი	
დამკვეთი	შ.პ.ს "ურთობა"	

მისამართი
ქ.ბათუმი. მეძანიზაციის ქუჩა №1

A - 001

მასშტაბი	1:200
თარიღი	

სტადია	ფურცელი	ფურცლები
პროექტი	ა - 3	





ფორმატი A-2	დაკვეთა- №	

Ltd "Arch Design Group"

შ.პ.ს "არქ დიზაინ გრუპ"

შენიშვნები:

1.ნახაზის ზომები მოცემულია მილიმეტრებში.

2. ნახაზის ყველა ცვლილება მშენებლობისას შეთანხმებულ უნდა იყოს პროექტის ავტორთან.

პროექტის სახელწოდება


დირექტორი	ლევან კვეტენაძე	
მთ. არქიტექტორი	ლევან კვეტენაძე	
არქიტექტორი	ზურაბ ფილიშვილი	
დამკვეთი	შ.პ.ს "ერთობა"	

მისამართი
ქ.ბათუმი. მეძანიზაციის ქუჩა №1

A - 001

მასშტაბი	1:200
თარიღი	

სტადია	ფურცელი	ფურცლები
პროექტი	ა - 3	

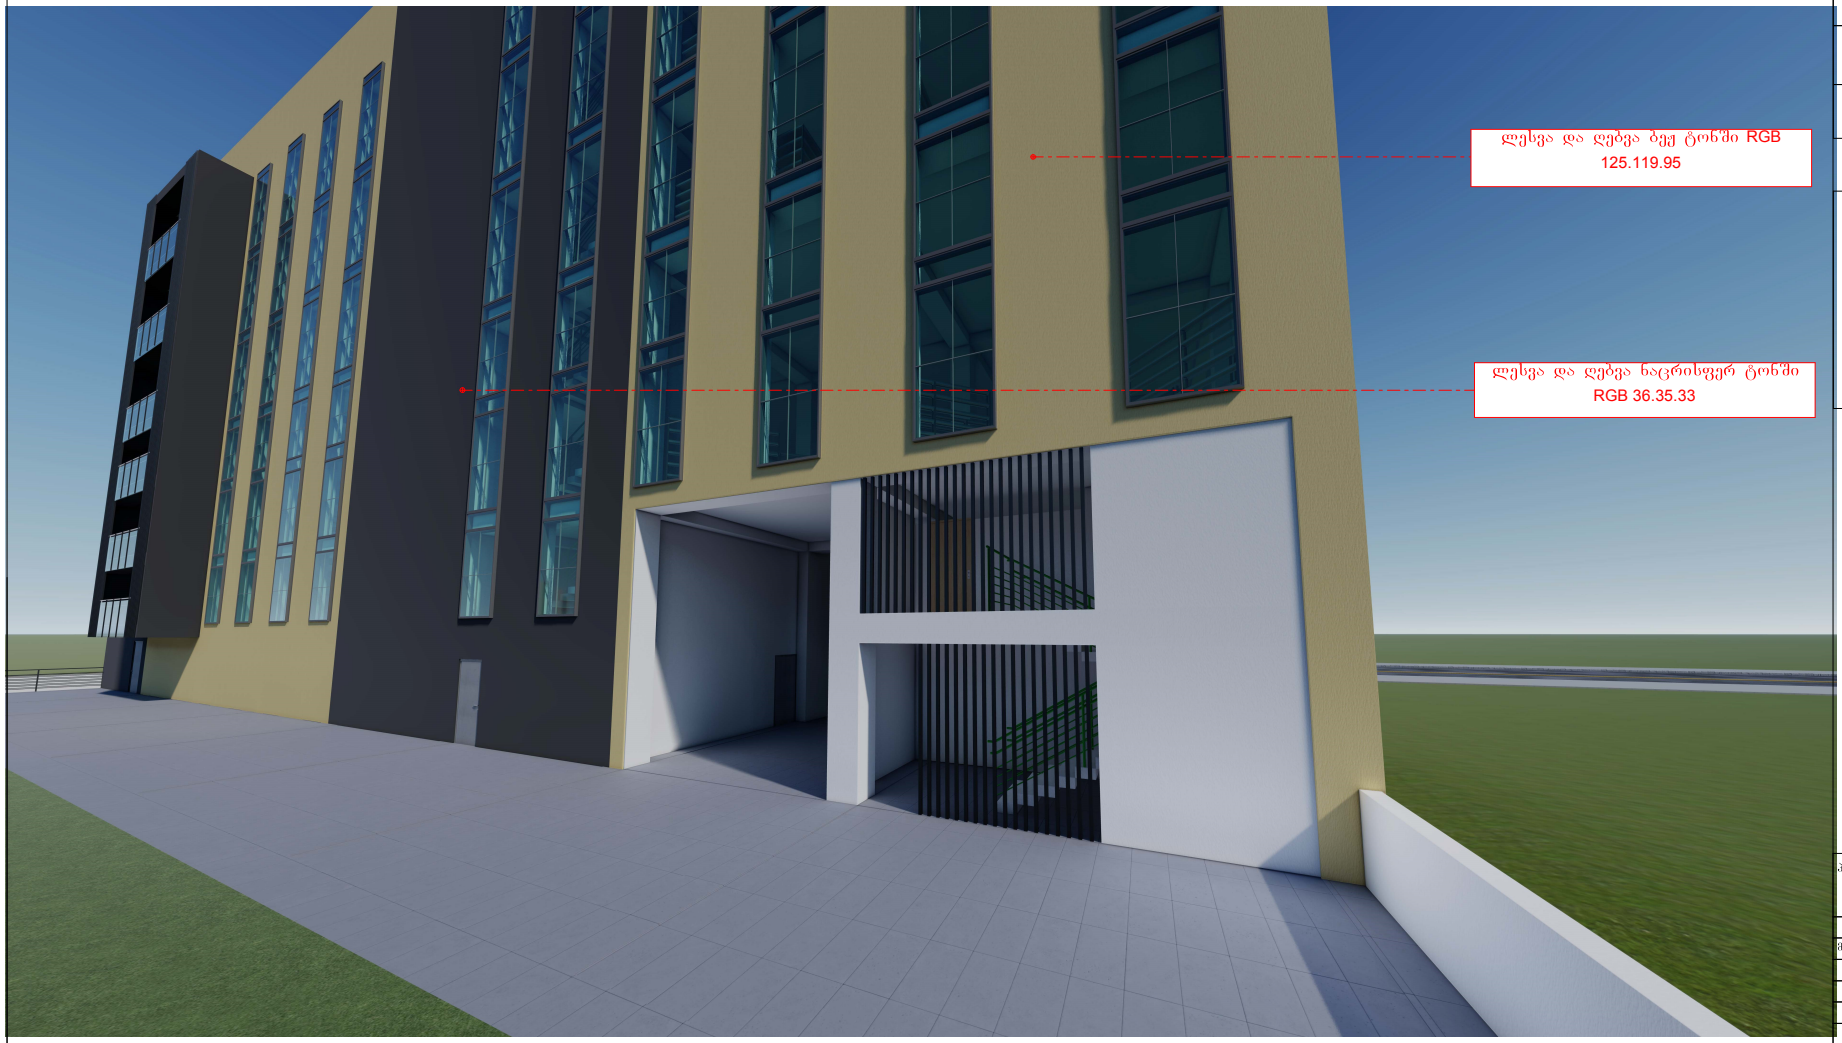

ფორმატი A-2 | დაკვეთა- №

Ltd "Arch Design Group"

შ.პ.ს "არქ დიზაინ გრუპ"

შენიშვნები:

1.ნახაზის ზომები მოცემულია მილიმეტრებში.

2. ნახაზის ყველა ცვლილება მშენებლობისას შეთანხმებულ უნდა იყოს პროექტის ავტორთან.

პროექტის სახელწოდება

დირექტორი	ლევან კვეტენაძე	
მთ. არქიტექტორი	ლევან კვეტენაძე	
არქიტექტორი	ზურაბ ფილიშვილი	
დამკვეთი	შ.პ.ს "ერთობა"	

მისამართი
ქ.ბათუმი. მეძანიზაციის ჭუჩა №1

A - 001

მასშტაბი	1:200
თარიღი	

სტადია	ფურცელი	ფურცლები
პროექტი	ა - 3	