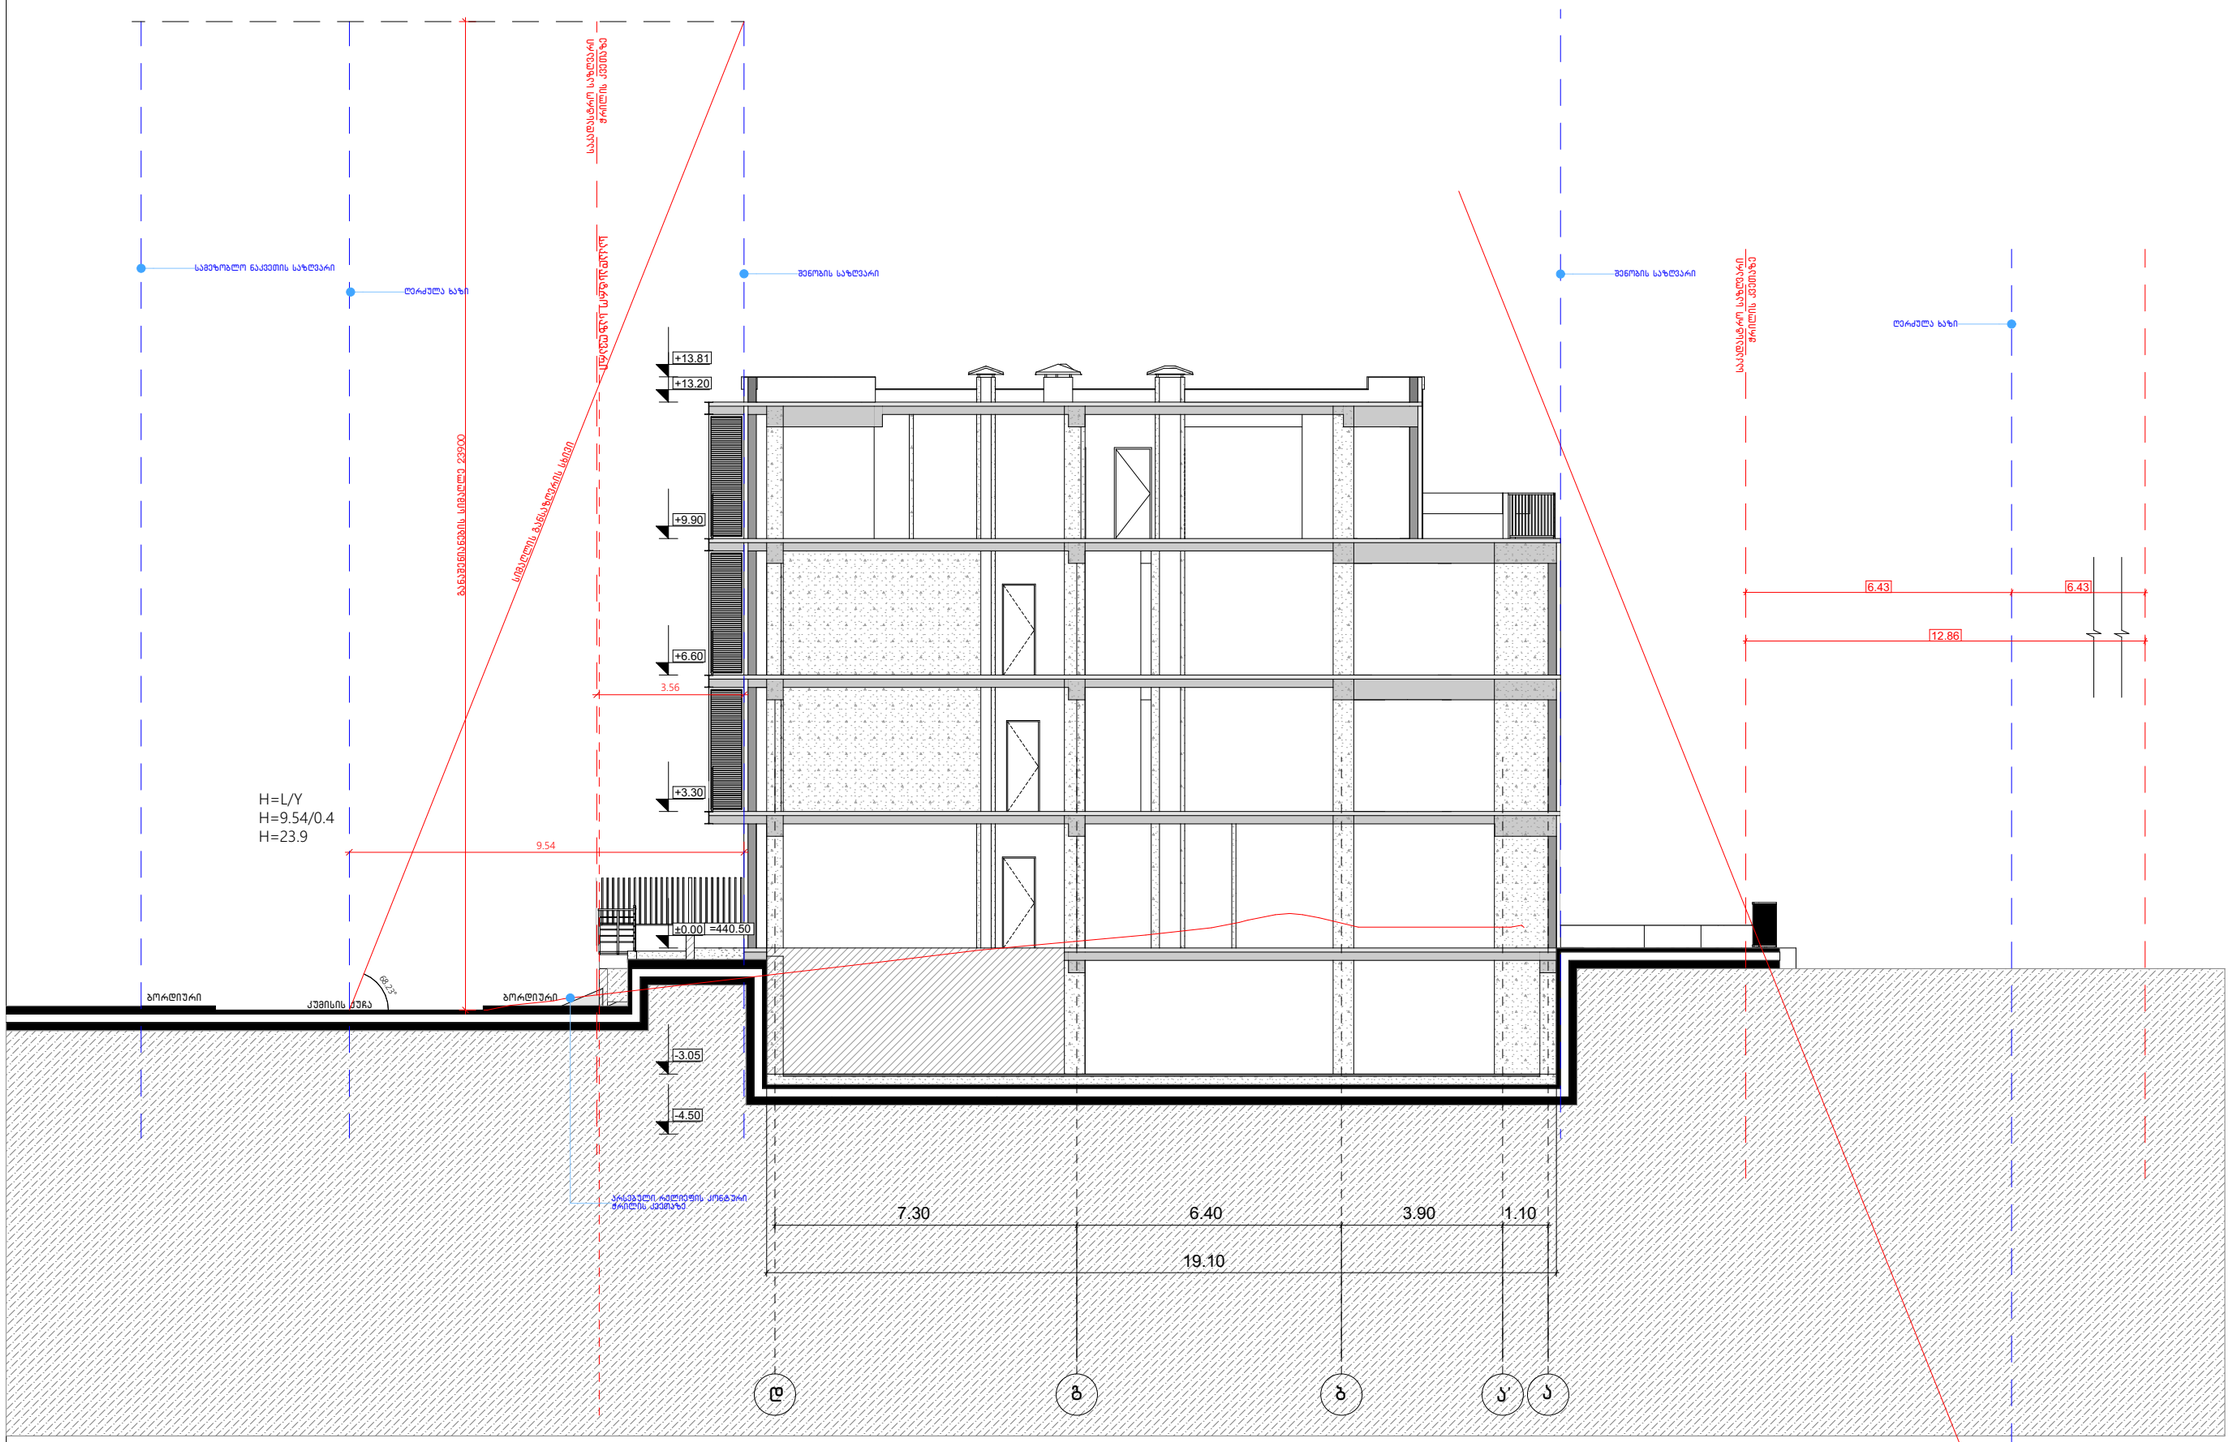

მრავალბინიანი საცხოვრებელი სახლი

ექსპლიკაცია

გამოყენებული პირობითი აღნიშვნები	
	საპროექტო საზღვარი
-3.30	ნიშნული გვგმაზე
1	ჭრილის ხაზი
	ქედლის ცვლილებების ხარისხი 1 საათი
	ქედლის ცვლილებების ხარისხი 2 საათი
	გასასვლელამდე საშალი მანძილი
	მისაბმდომი სვლაგზა
3.900 / 3.800	ნიშნული ჭრილზე, ფასადზე
	გაძლიერებული ბეტონის სტრუქტურული ელემენტები 2 სმ-იანი ხანძარმედეგობით (სვეტი, ჯერა, ლიფტშახტა, ბალიანერის ფილა
	ბეტონის ბლოკის 200 იანი ქედელი
	ბეტონის ბლოკის 100 იანი ქედელი
	შახტის აღმნიშვნელი
1	ღერძის ხაზი
L=11.8 m 10%	პანდუსის ქანობის მაჩვენებელი
	საკვანძო დაყოფელობა (ს3)
	საცხოვრებელი დაყოფელობა (ს-2)
	საკანცელარიო დაყოფელობა (ს-2)
	ნარმოსახვითი ხაზი

ნახაზის დასახელება

სიმაღლის განსაზღვრის სქემა ჭრილი 3-3-ზე

დამკვეთი

შპს "ნები ქუმისის 19"
ს/ნ:404578186

პროექტი:

მრავალბინიანი საცხოვრებელი სახლი
ქ. თბილისი, ქუმისის ქუჩა №19

TITLE:

SEAL:	მთავარი:	სელფორმარა:	
	ა. ოთხმეთრე		
	თარიღი:	30.09.2024	
	მასშტაბი:	SHEET NO:	
ნახაზის ნომ:	ფორმატი: A3	რევიზია:	სანიტა: ს.3

მრავალბინიანი საცხოვრებელი სახლი

ექსპლიკაცია

გამოყენებული პირობითი აღნიშვნები

	საკადასტრო საზღვარი
-3.30	ნიშნული გვგმაზე
1	ჭრილის ხაზი
	ეზოლის ცვლილებადობის ხარისხი 1 საათი
	ეზოლის ცვლილებადობის ხარისხი 2 საათი
	გასასვლელამდე საშუალი მანძილი
	მისაბმდომი სალაგმე
3.900 / 3.600	ნიშნული ჭრილზე, ფასადზე
	გაძლიერებული ბეტონის სტრუქტურული ელემენტები 2 სმ-იანი ხანძარმედეგობით (სვეტი, ჯუფა, შუალედები, ბალიშური ფილა)
	ბეტონის ბლოკის 200 იანი ეზოლი
	ბეტონის ბლოკის 100 იანი ეზოლი
	შახბის აღმნიშვნელი
1	ღერძის ხაზი
L=11.8 m 10%	პანდუსის ქანობის მიმართებელი
	საშუალო დაშავებულობა (ს3)
	საცხოვრებელი დაშავებულობა (ს6-2)
	საზანგრო დაშავებულობა (ს6-2)
	ნარმოსახვითი ხაზი

ნახაზის დასახელება

გენ-გეგმა

დამკვეთი

შპს "ნები კუმისის 19"
ს/ნ:404578186

პროექტი:

მრავალბინიანი საცხოვრებელი სახლი
ქ. თბილისი, კუმისის ქუჩა №19

TITLE:

SEAL:	მთავარი:	სულ ფურცელი:	
	ს. ოთახთვალი:		
	თარიღი:	30.09.2024	
	მასშტაბი:	SHEET NO:	
ნახაზის ნომ:	ფორმატი: A3	რევიზია:	სქემა: ს.3