ჭრილი 1-1

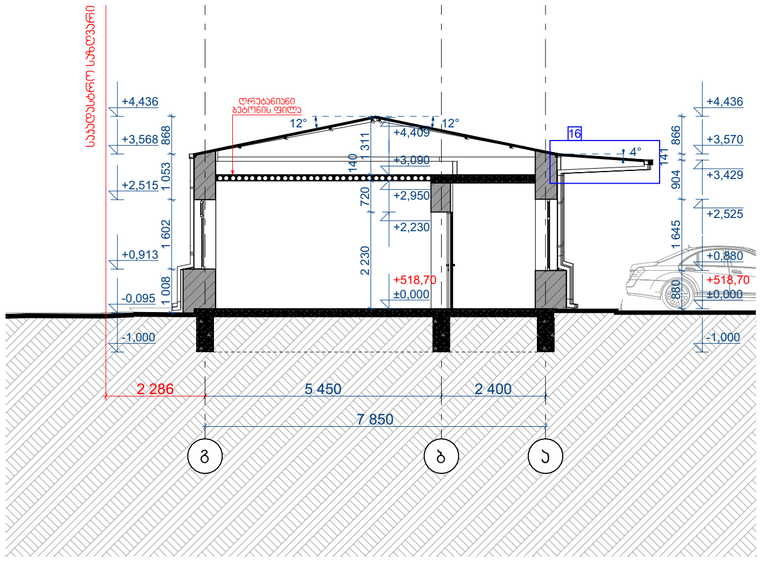

ჭრილი 2-2

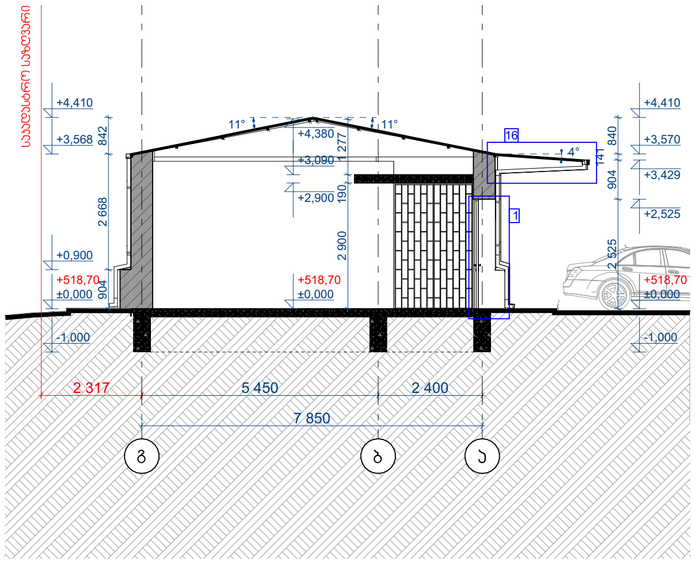

ჭრილი 3-3

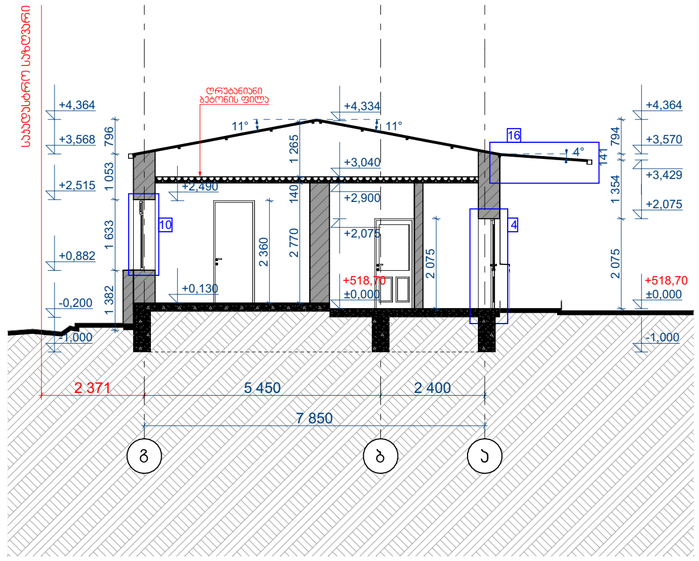

ჭრილი 4-4

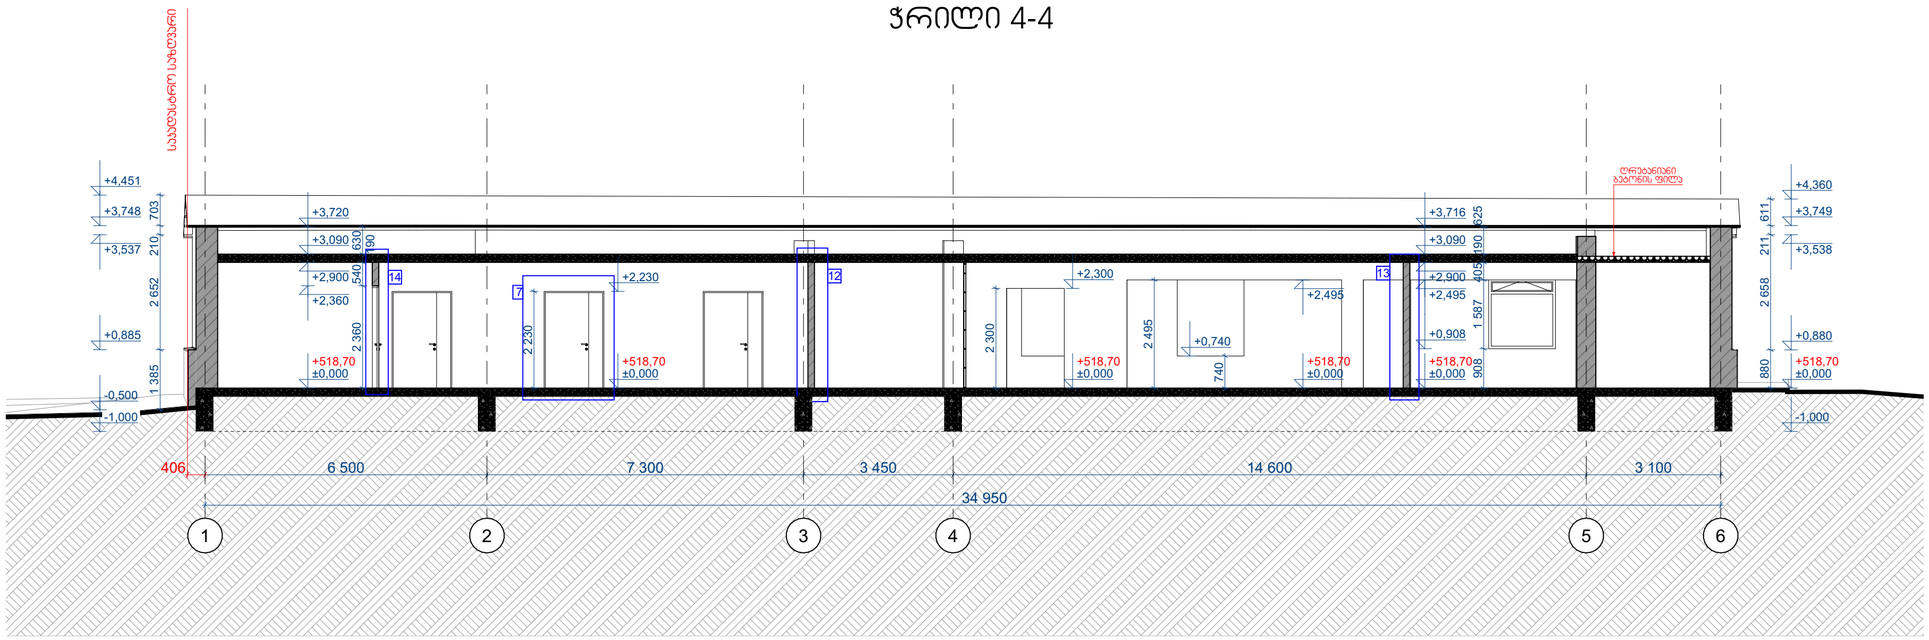

M
and
A

შ.პ.ს. "მელიქიშვილი და არქიტექტორები"

საპროექტო ობიექტი:

საწყობი

მისამართი:
ქალაქი თბილისი, აჭყალა 2-ის დასახლება, მ.მრევლიშვილის 1.№11

დამკვეთი:
შპს G & I & A

შენიშვნები:

პროექტის ნულოვანი ნიშნულის მიმართება აბსოლუტურთან
(±0.00) - (+518.70)

შენობის კორექტირების შედეგად ჭრილებში შეიცვალა:

1. პ1 პარის გაღების მიმართულება
2. პ2 პარი დემპაბ
3. პ3 პარი დემპაბ
4. პ4 პარის ტიპი შეიცვალა
5. პ5 პარის ტიპი შეიცვალა
6. ირისებული ფარგების ნაცვლად დაყენება პ6 პარი
7. დემპაბ პ8 პარი
8. ფანჯარა გადაეთლა ფ1 ფარგებად
9. დემპაბ ფ7 ფანჯარა
10. ირისებული პარის ნაცვლად დაყენება ფ8 ფანჯარა
11. დემპაბ ფ3-ფ4-ფ5-ფ6 ფანჯრები
12. დემპაბ ტიხარი 3 ტერძთან
13. დემპაბ ტიხარი 4-5 ტერძებში ფ1 ფანჯარასთან
14. დემპაბ ტიხარი 1-2 ტერძებში ფ2 ფანჯარასთან
15. დემპაბ ტიხარი 2-3 ტერძებში ფ5-ფ6 ფანჯრებს შორის
16. დემპაბ სახურავის ნაწილი

დირექტორი:
გ.ამელიქიშვილი

პროექტის ავტორი:
გ.მელიქიშვილი

შესრულა:
მ.მუზიაა

შეამოწმა:
გ.არჩვაძე

ობ: 551 449 445

მასშტაბი 1:100
ფორმატი A2

ჭრილი 1-1, ჭრილი 2-2, ჭრილი 3-3, ჭრილი 4-4

ა 3.01

თარიღი 05.04.2024