

წითელი ხაზი

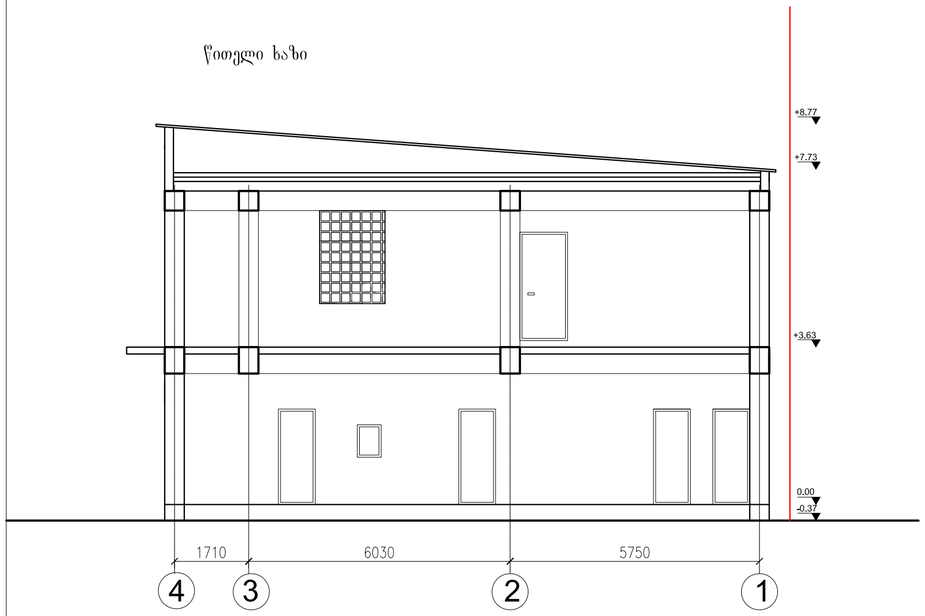

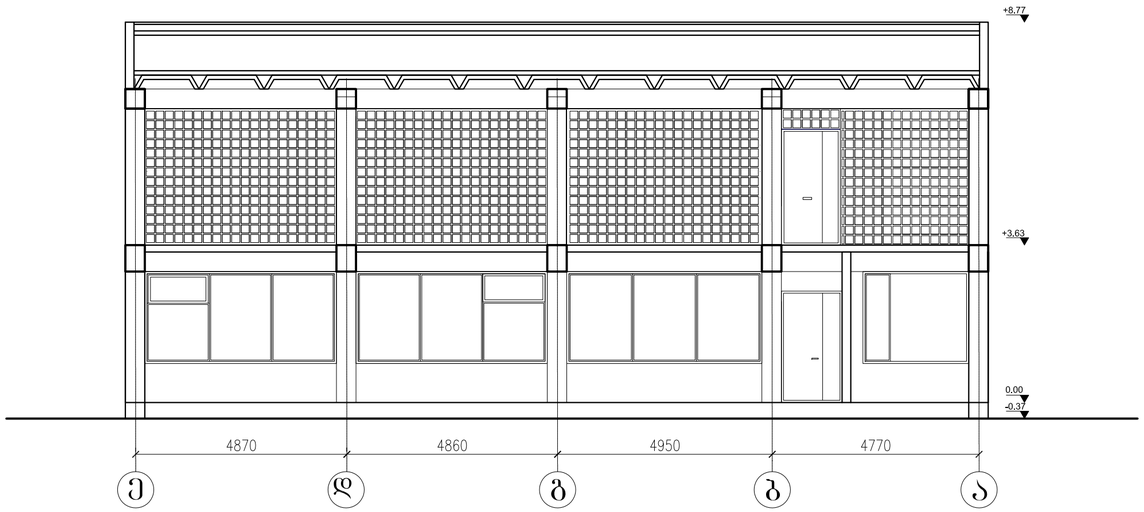

დაკვეთა	CAD FILE	ფორმატი	თარიღი
023.13	DWG	A3	2013

შესწორება:

პირობითი აღნიშვნები:

ექსპლიკაცია:

ნახაზის დასახელება:

არსებული შენობა.
ჭრილი 1-1 და 2-2

ობიექტის დასახელება:


სასაწყობე შენობა


დამკვეთი:	შ.პ.ს. „ფაზისი"
მისამართი:	ქ.თბილისი, კახეთის გზატკ. რკინიგზის ჩიხი № 20
დირექტორი	ვ.ანარაძიშვილი
შესრულა	რ.ქურდიანიშვილი

Dmark architectural company

შ.პ.ს. "დე-მარკი"
არქიტექტურული კომპანია
TEL. (+995 32) 219 55 12.
(+995 32) 219 33 34.

სტადია	მასშტაბი	ფურცელი	ფურცლები	ვარიანტი
პ.	1:100	ა-13	14	ა

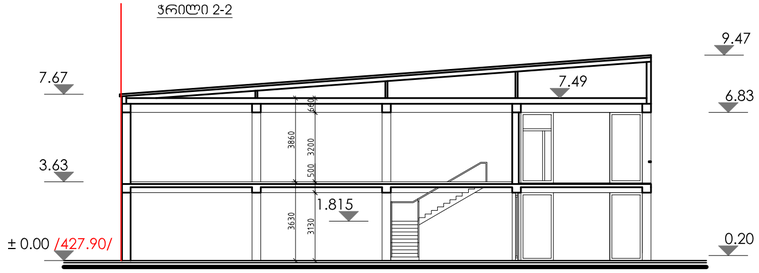

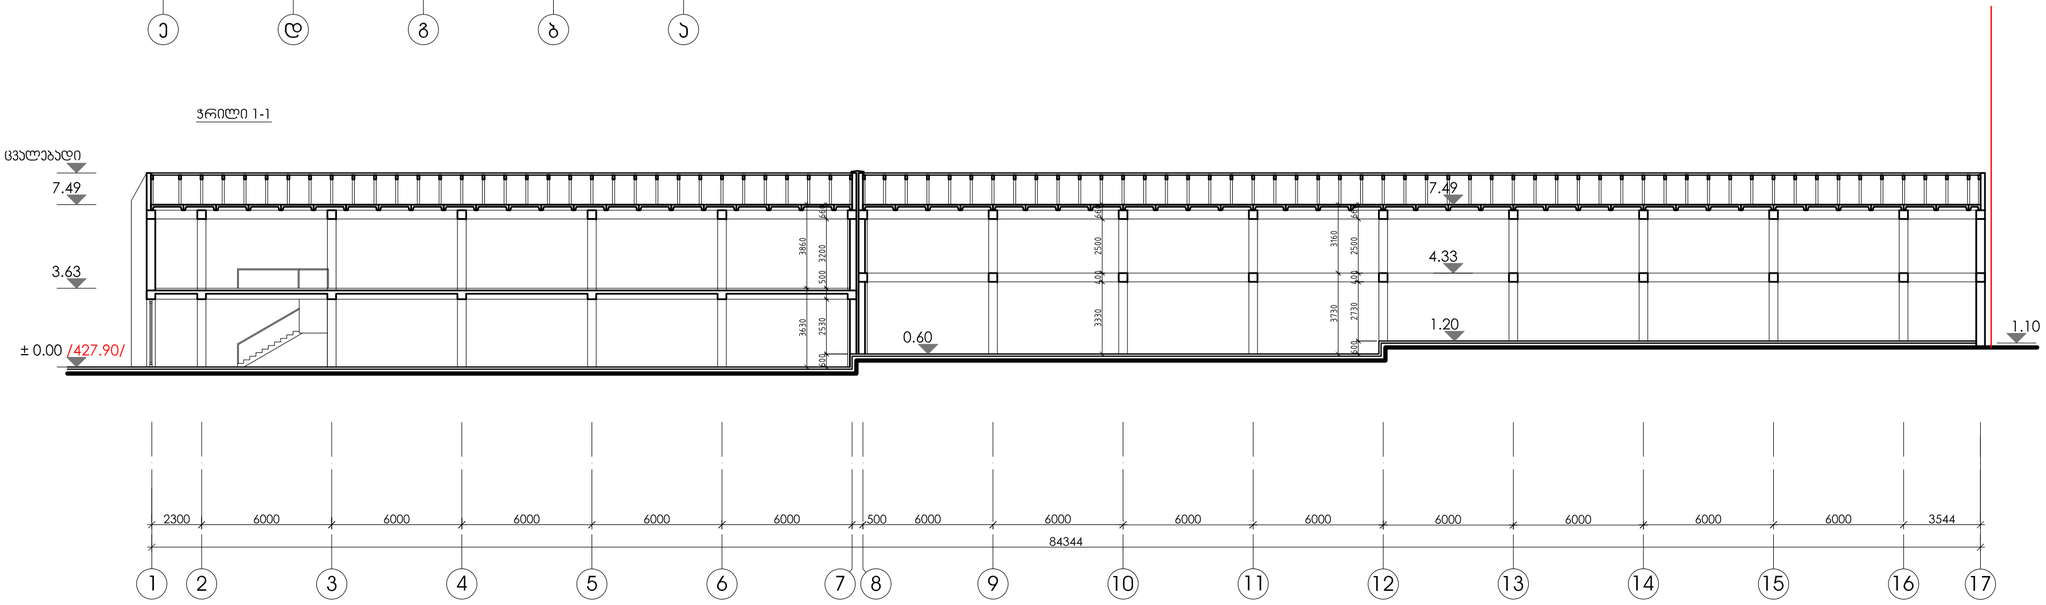

დაკვეთა	CAD FILE	ფორმატი	თარიღი
023.13	DWG	A3	2013

შესწორება:

პირობითი აღნიშვნები:

ექსპლიკაცია:

ნახაზის დასახელება:

სააროექტო ჭრილი
1-1 და 2-2

ობიექტის დასახელება:

სასაწყობე შენობა

დამკვეთი:	შ.პ.ს. „ზაზისი"
მისამართი:	ქ.თბილისი, კახეთის გზატკ. რკინიგზის ჩიხი № 20
დირექტორი	ზ.ჯაფარიძე
შესრულა	ლ.ჭუჭულაშვილი

შ.პ.ს. "დე-მარკი"
არქიტექტურული კომპანია
TEL. (+995 32) 219 55 12.
(+995 32) 219 33 34.

სტადია	მასშტაბი	ფურცელი	ფურცლები	ვარიანტი
პ.	1:200	ა-8	14	ა