გენ. გეგმა

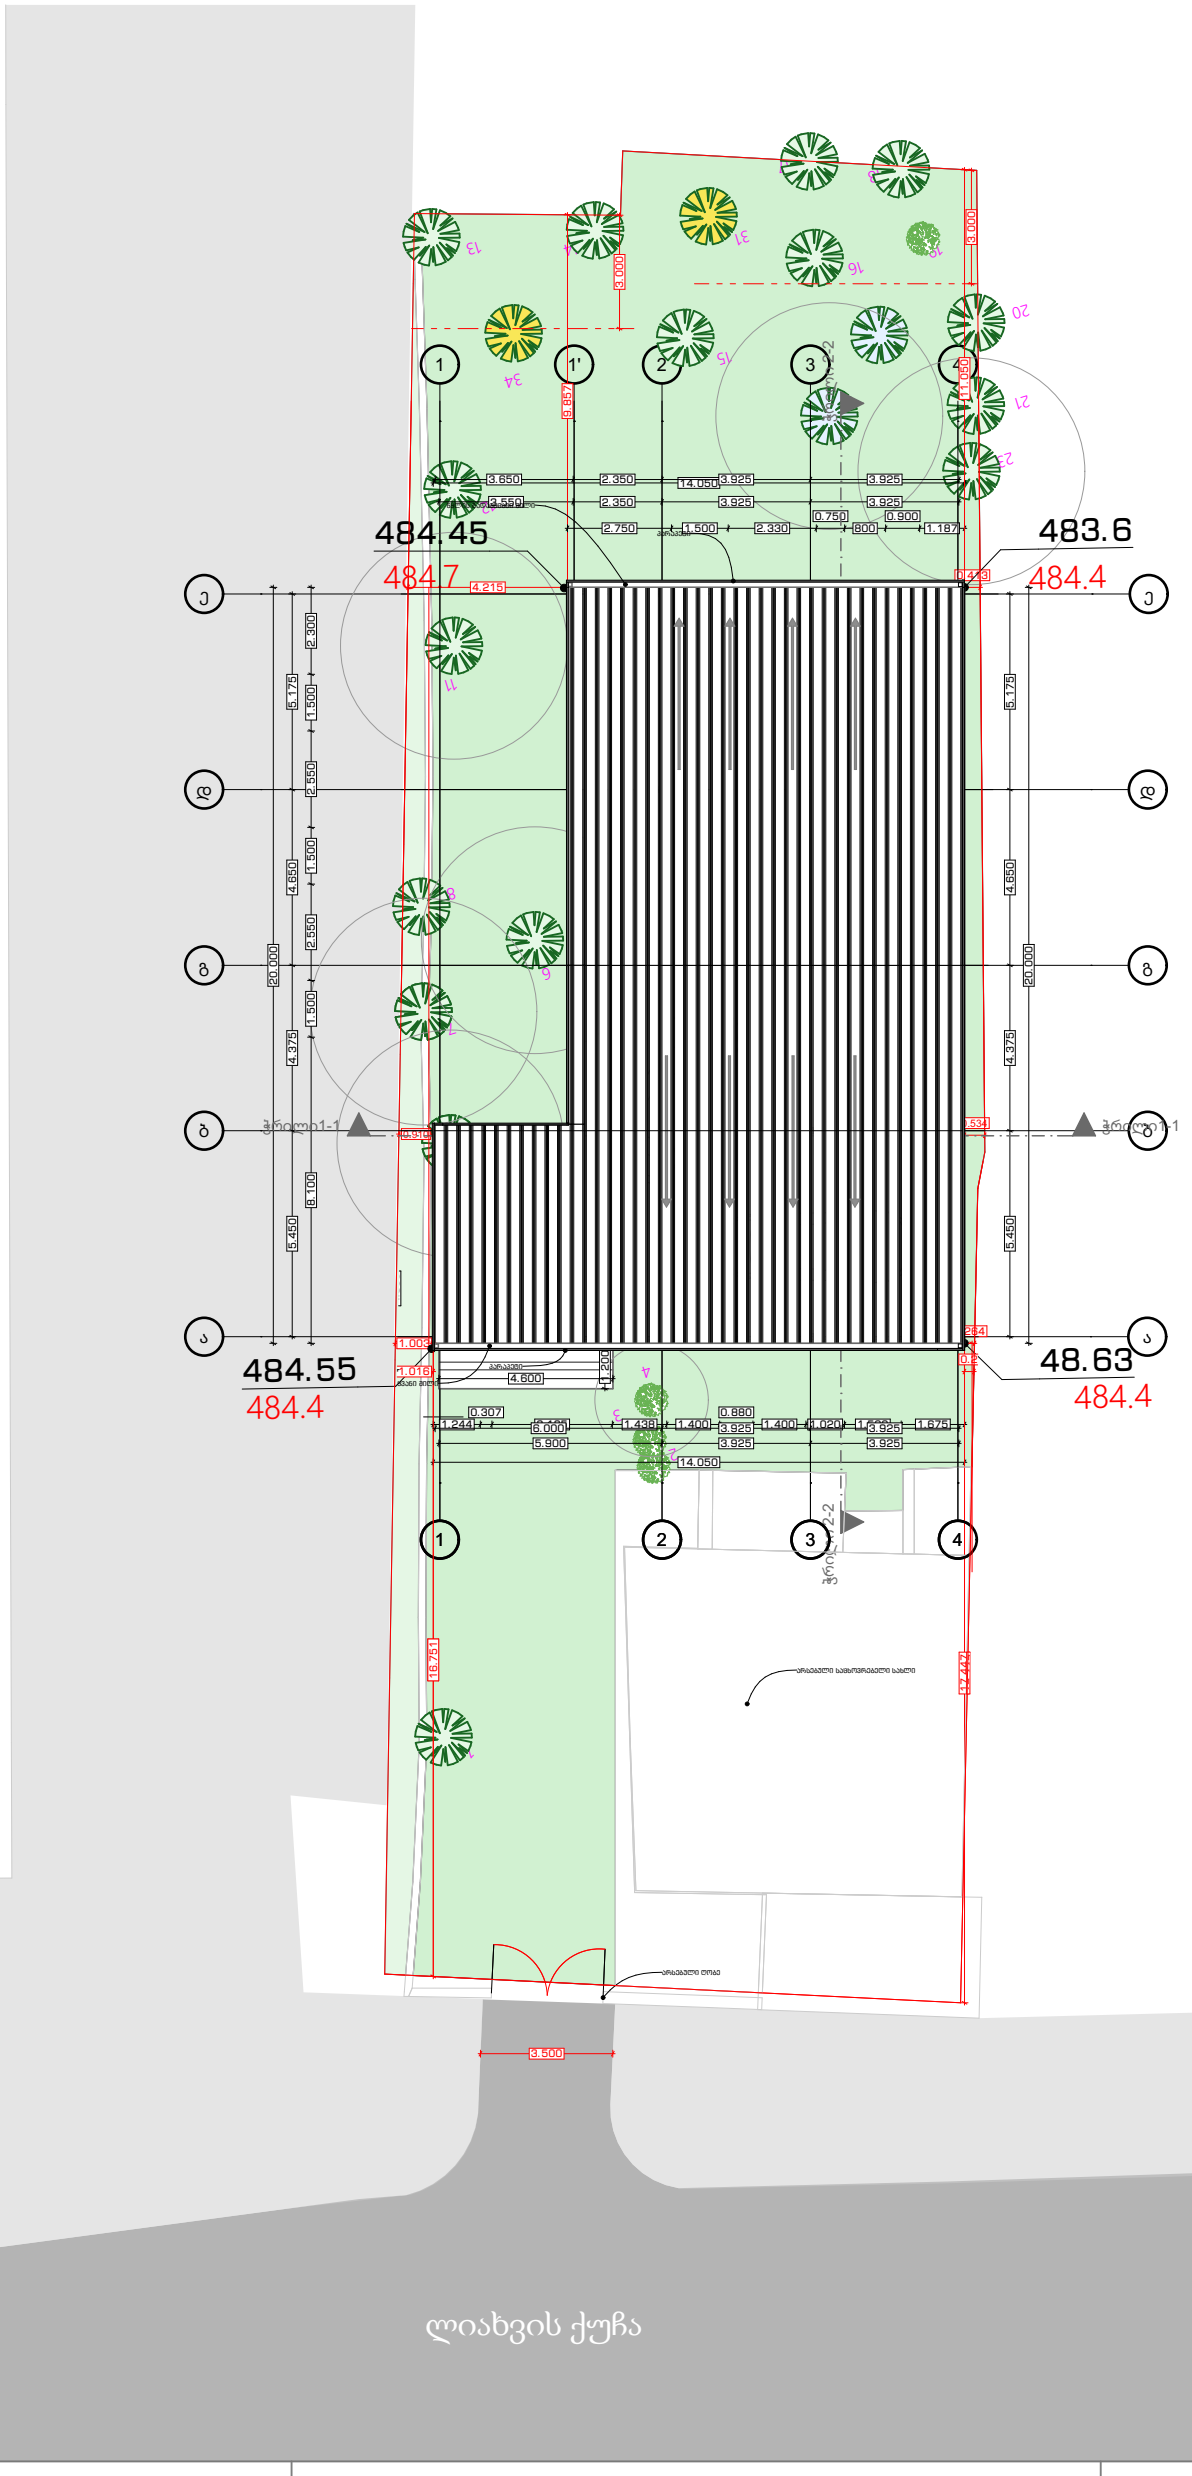

პროექტის სახელწოდება					ექსპლიკაცია და პირობითი აღნიშვნები	დამკვეთი შპს "რონიკო"		
საწყობი					საკადასტრო წითელი ხაზი განაშენიანების რეგულირების ხაზი	შემსრულებელი შპს "ადლი"		
						თანამდებობა	გვარი	ხელმოწერა
მისამართი	ქ. თბილისი ლიახვის ქ. N25 ს.კ. 01.12.07.017.015					დირექტორი	გიორგი აფხაზავა	
გენ. გეგმა						პრ. ავტორი	ლიკა ალხაზიშვილი	
სტადია	მასშტაბი	თარიღი	ფურცელი	ფორმატი		შეასრულა	ლიკა ალხაზიშვილი	
####	1:200	10/2/2024	4	A3		შეასრულა		