

გეგმა ±0.00 ნიშნულზე

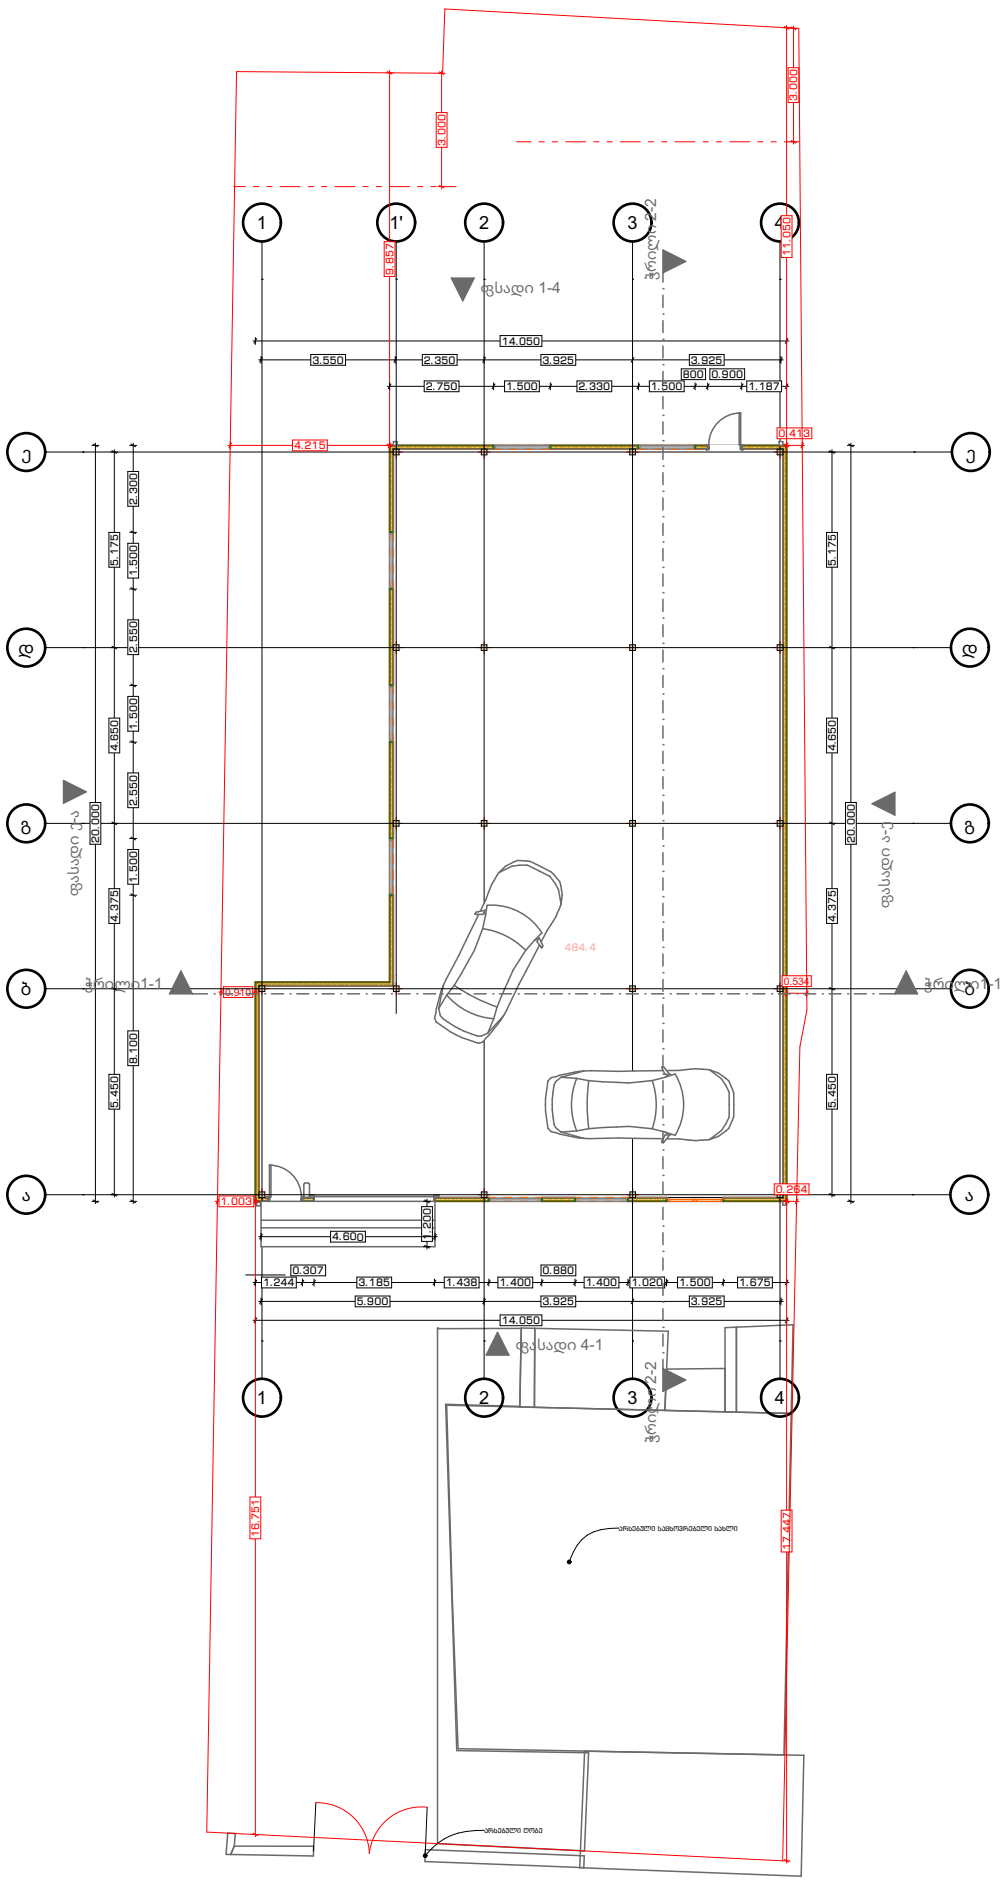

პროექტის სახელწოდება					ექსპლიკაცია და პირობითი აღნიშვნები	დამკვეთი შპს "რონიკო"		
საწყობი					საკადასტრო წითელი ხაზი განაშენიანების რეგულირების ხაზი	შემსრულებელი შპს "ადლი"		
						თანამდებობა	გვარი	ხელმოწერა
მისამართი	ქ. თბილისი ლიახვის ქ. N25 ს.კ. 01.12.07.017.015					დირექტორი	ბაღრი ბაფარიძე	
გეგმა ±0.00 ნიშნულზე						პრ. ავტორი	ლიკა ალხაზიშვილი	
სტადია	მასშტაბი	თარიღი	ფურცელი	ფორმატი		შეასრულა	ლიკა ალხაზიშვილი	
####	1:200	10/2/2024	5	A3		შეასრულა		

სახურავის გეგმა

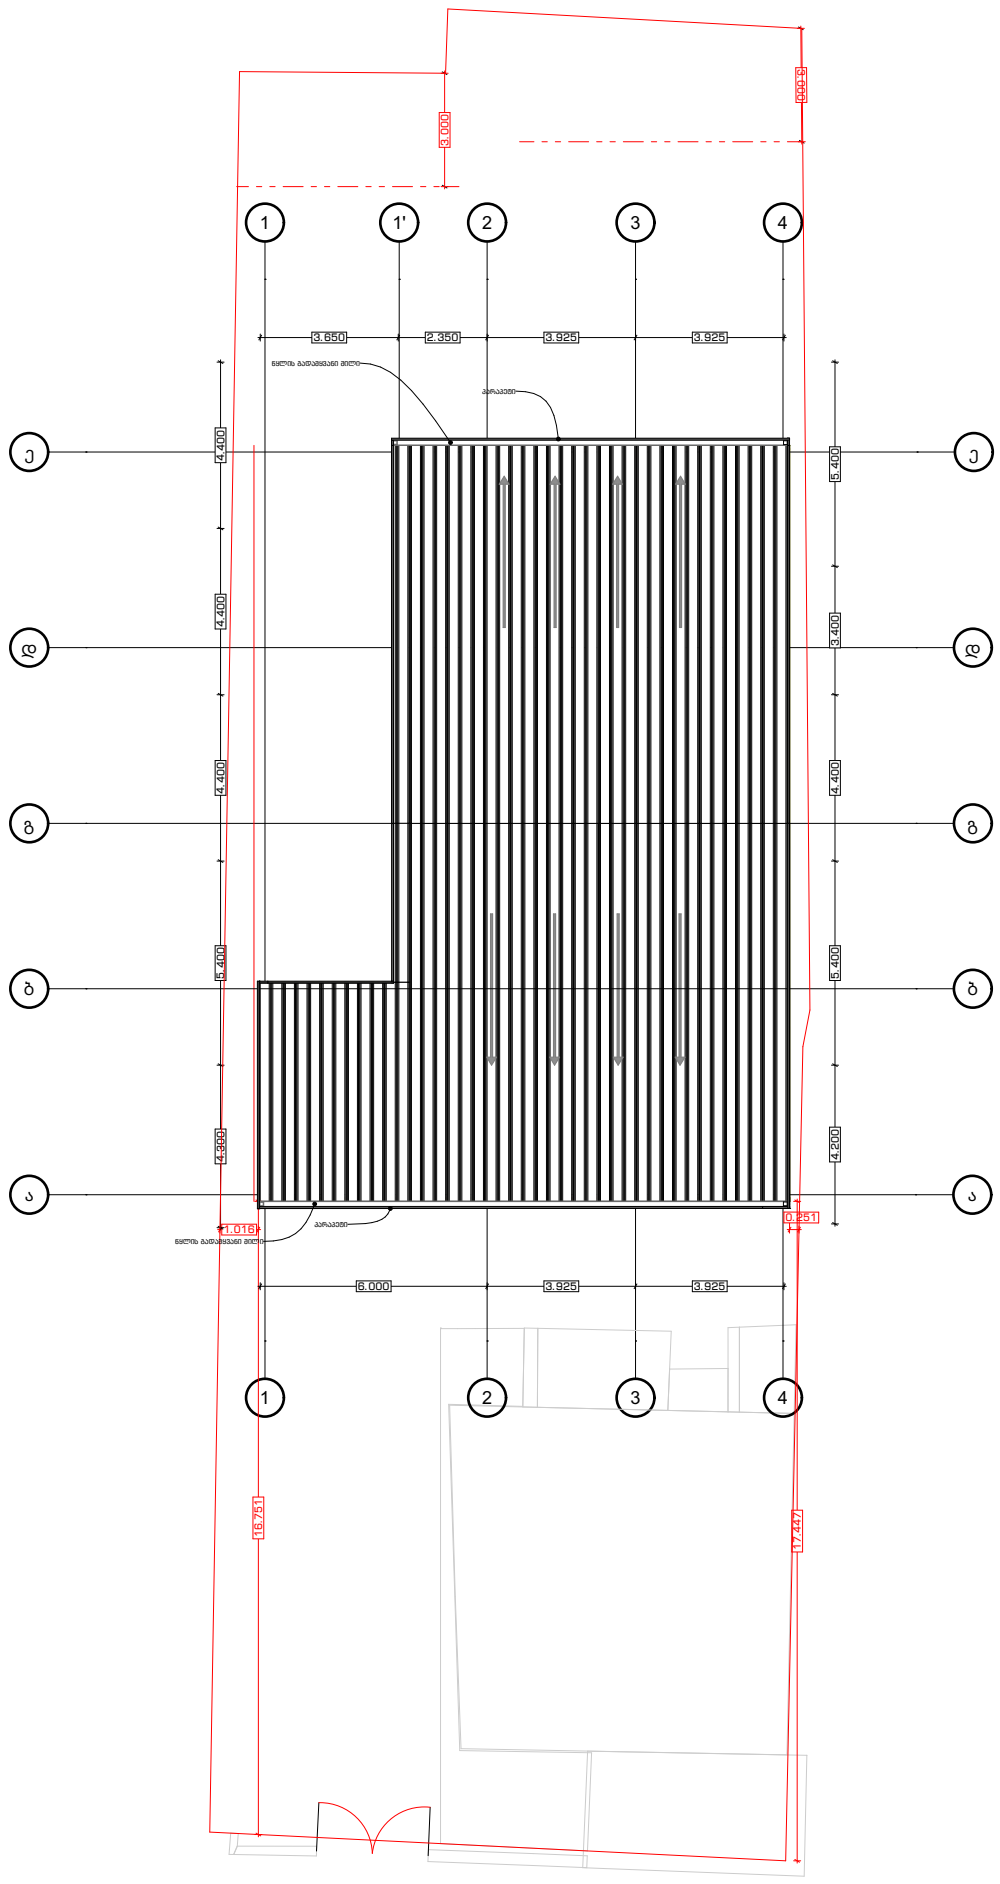

პროექტის სახელწოდება					ექსპლიკაცია და პირობითი აღნიშვნები	დამკვეთი შპს "რონიკო"	
საწყობი					საკადასტრო წითელი ხაზი	შემსრულებელი შპს "ადლი"	
						თანამდებობა	გვარი, ხელმოწერა
მისამართი	ქ. თბილისი ლიახვის ქ. N25 ს.კ. 01.12.07.017.015				განაშენიანების რეგულირების ხაზი	დირექტორი	ბაღრი ბაფარიძე
სახურავის გეგმა						პრ. ავტორი	ლიკა ალხაზიშვილი
სტადია	მასშტაბი	თარიღი	ფურცელი	ფორმატი		შეასრულა	ლიკა ალხაზიშვილი
####	1:200	10/2/2024	6	A3		შეასრულა	