უნივერსალური მაღაზია
საპროექტო შენობის გეგმა 1:100

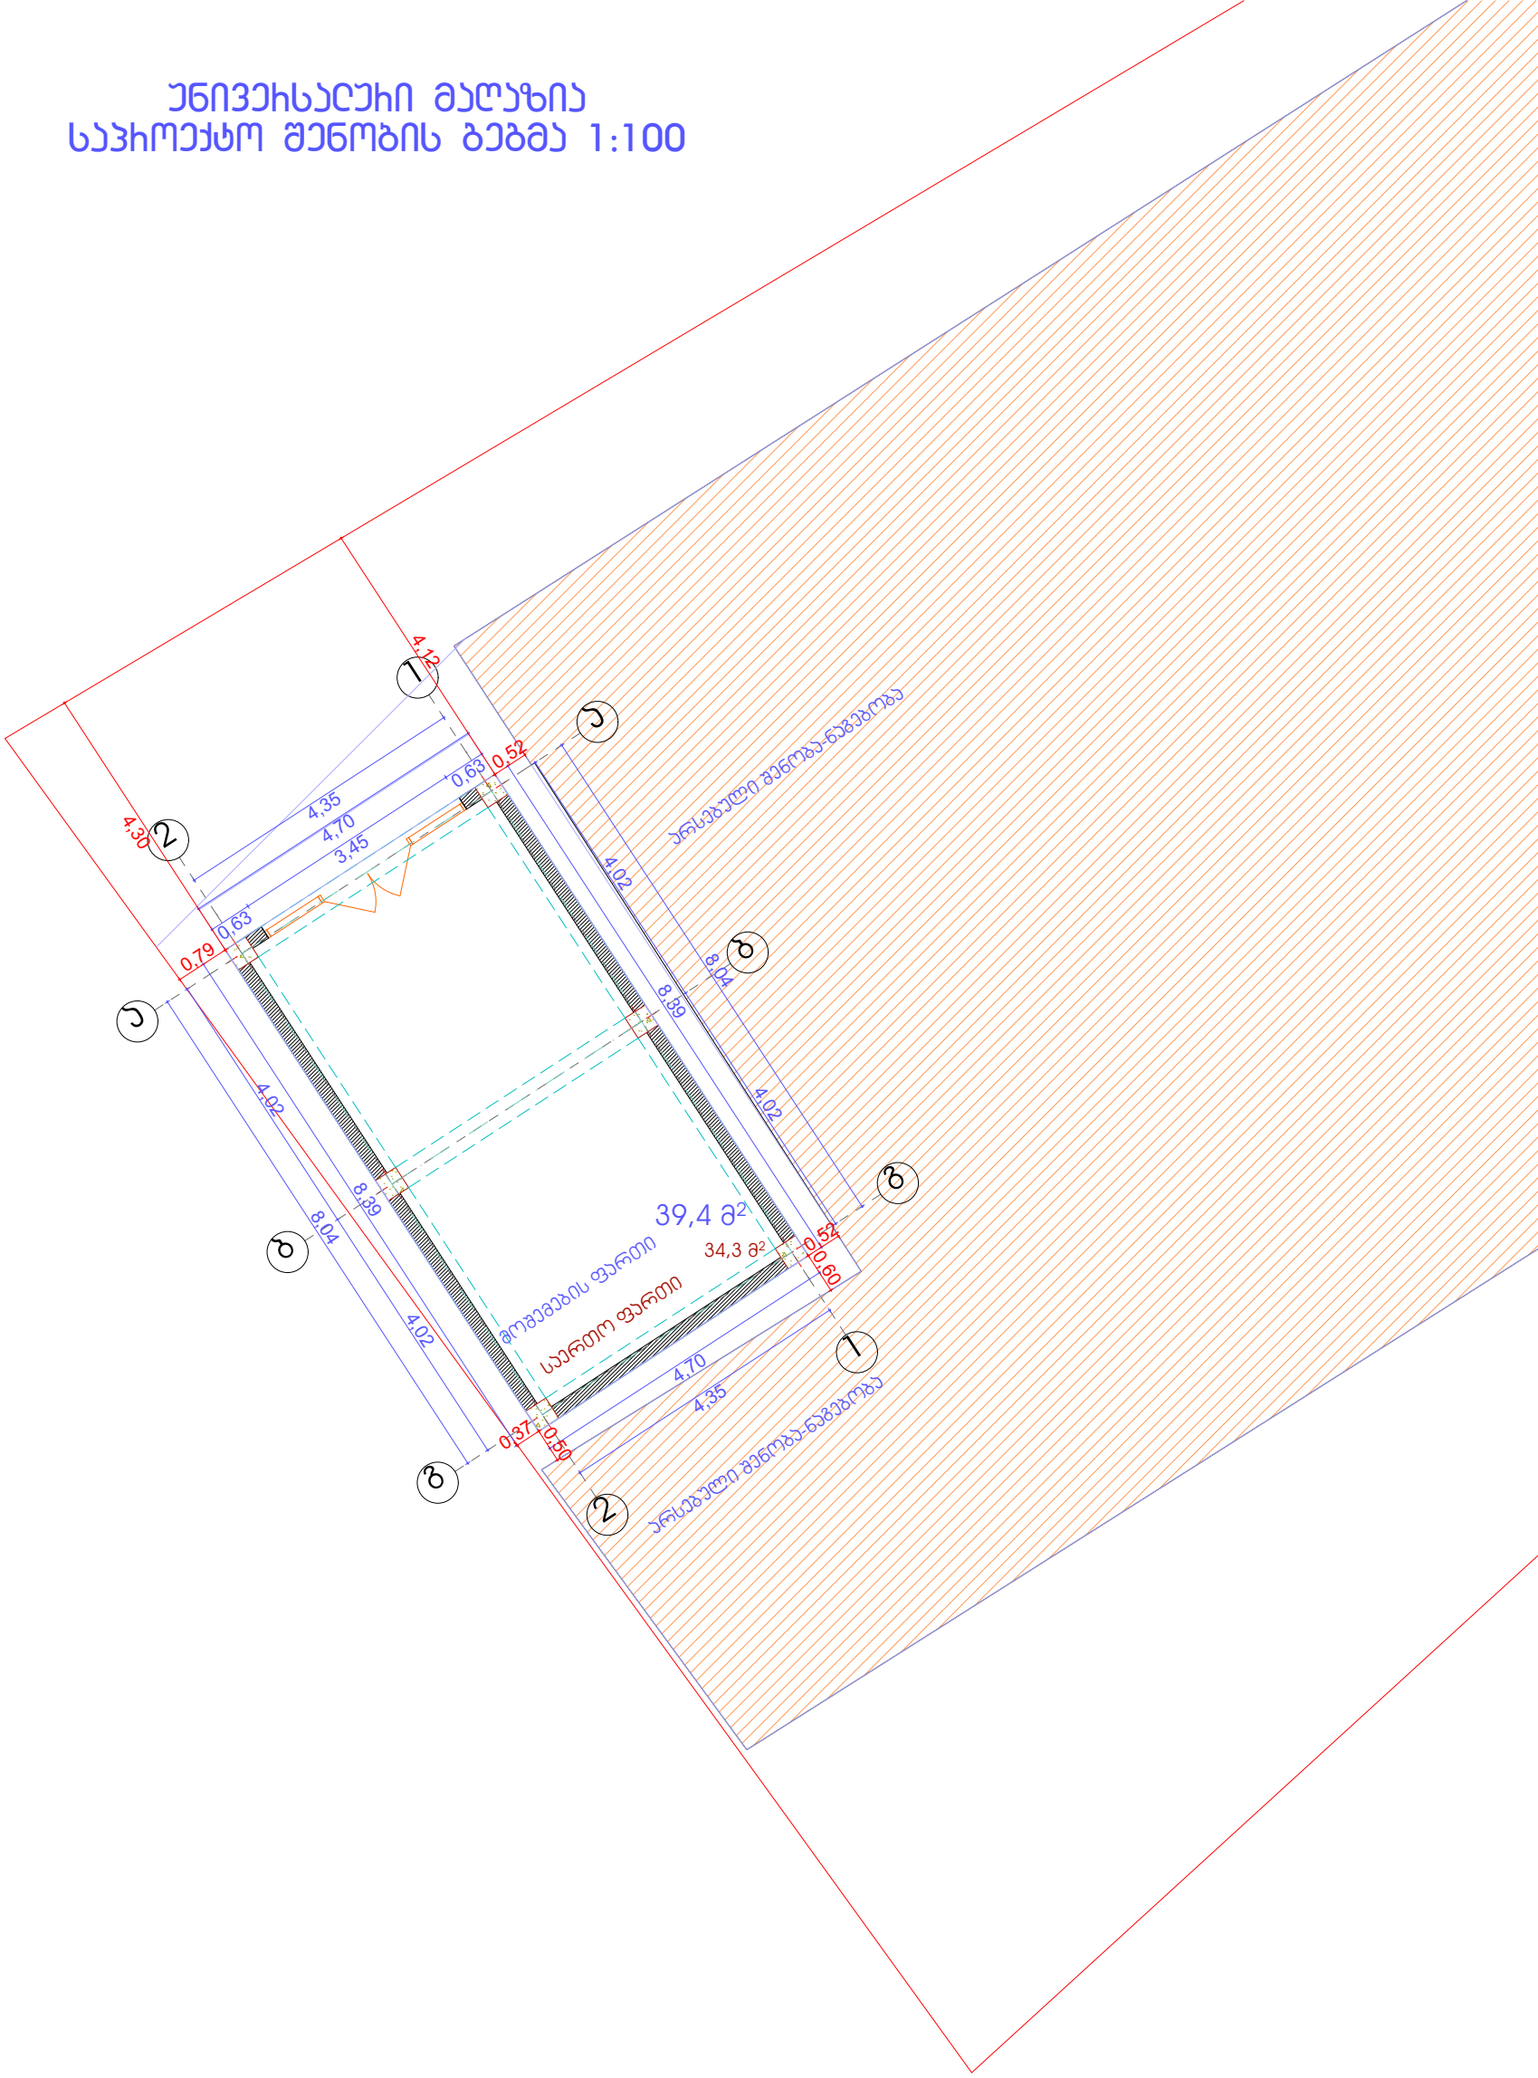

უნივერსალური მაღაზია
საპროექტო შენობის გენ-გეგმა 1:200

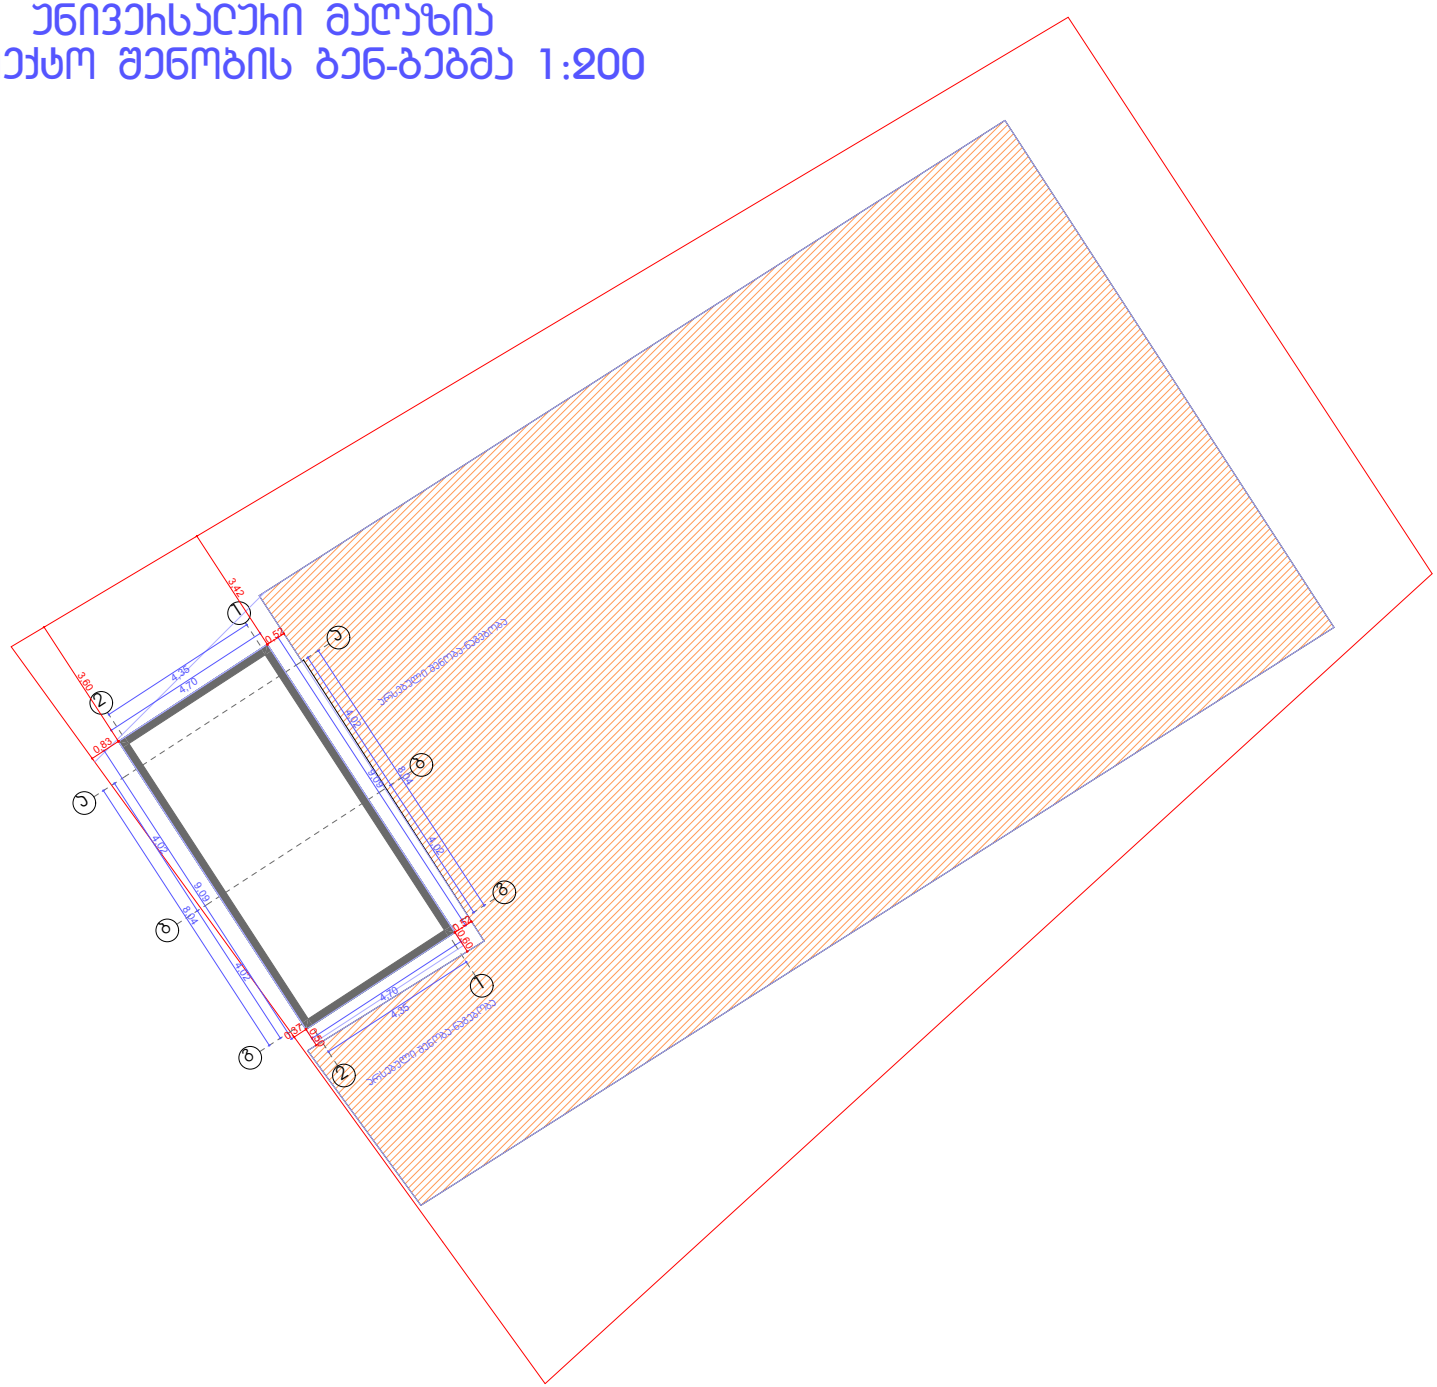

ფოტომონტაჟი



ფოტომონტაჟი



ესკიზი

