საკადასტრო საზღვარი

ბოლო დაკავებული იატაკი +35.10

საკადასტრო საზღვარი



სახანძრო მანქანის მისადგომი



პირობითი აღნიშვნები

- საკადასტრო საზღვარი
- +2.90 / +2.90 — ნიშნული გეგმაზე, ფასადზე, ჭრილზე
- ღერძის ხაზი
- ჭრილი
- რკინაბეტონის სვეტი
- მონოლითური ბეტონის კედელი 300მმ
- ბეტონის (ბლოკის) კედელი 200მმ
- სატიხრე ბლოკის ტიხარი 100მმ

დამკვეთი:

შპს "კ-3 ინნ"

შემსრულებელი:

NCD New City Development

შპს "ნიუ სითი დეველოფმენთ"
ს/ნ 205249248

მისამართი: საქართველო. თბილისი
საკანდელიძის N6
ტელეფონი: 551 77 88 88
ელ.ფოსტა: info@ncd.ge

პროექტის სახელწოდება:

მრავალბინიანი საცხოვრებელი სახლი
ბლოკი I

მისამართი:
ქალაქი თბილისი, სოფელი დიღომი
ს/კ 01.72.14.035.989

ნახაზების დასახელება:

ჭრილი 1-1

თანამდებობა	გვარი	ხელმოწერა
დირექტორი	ა.ზერეკიძე	
არქიტექტორი	ლ.ძაგნიძე	
შეასრულა	მ.თუთბერიძე	

მასშტაბი	1:200		
ფორმატი	A-3		
თარიღი	2024		ა-39

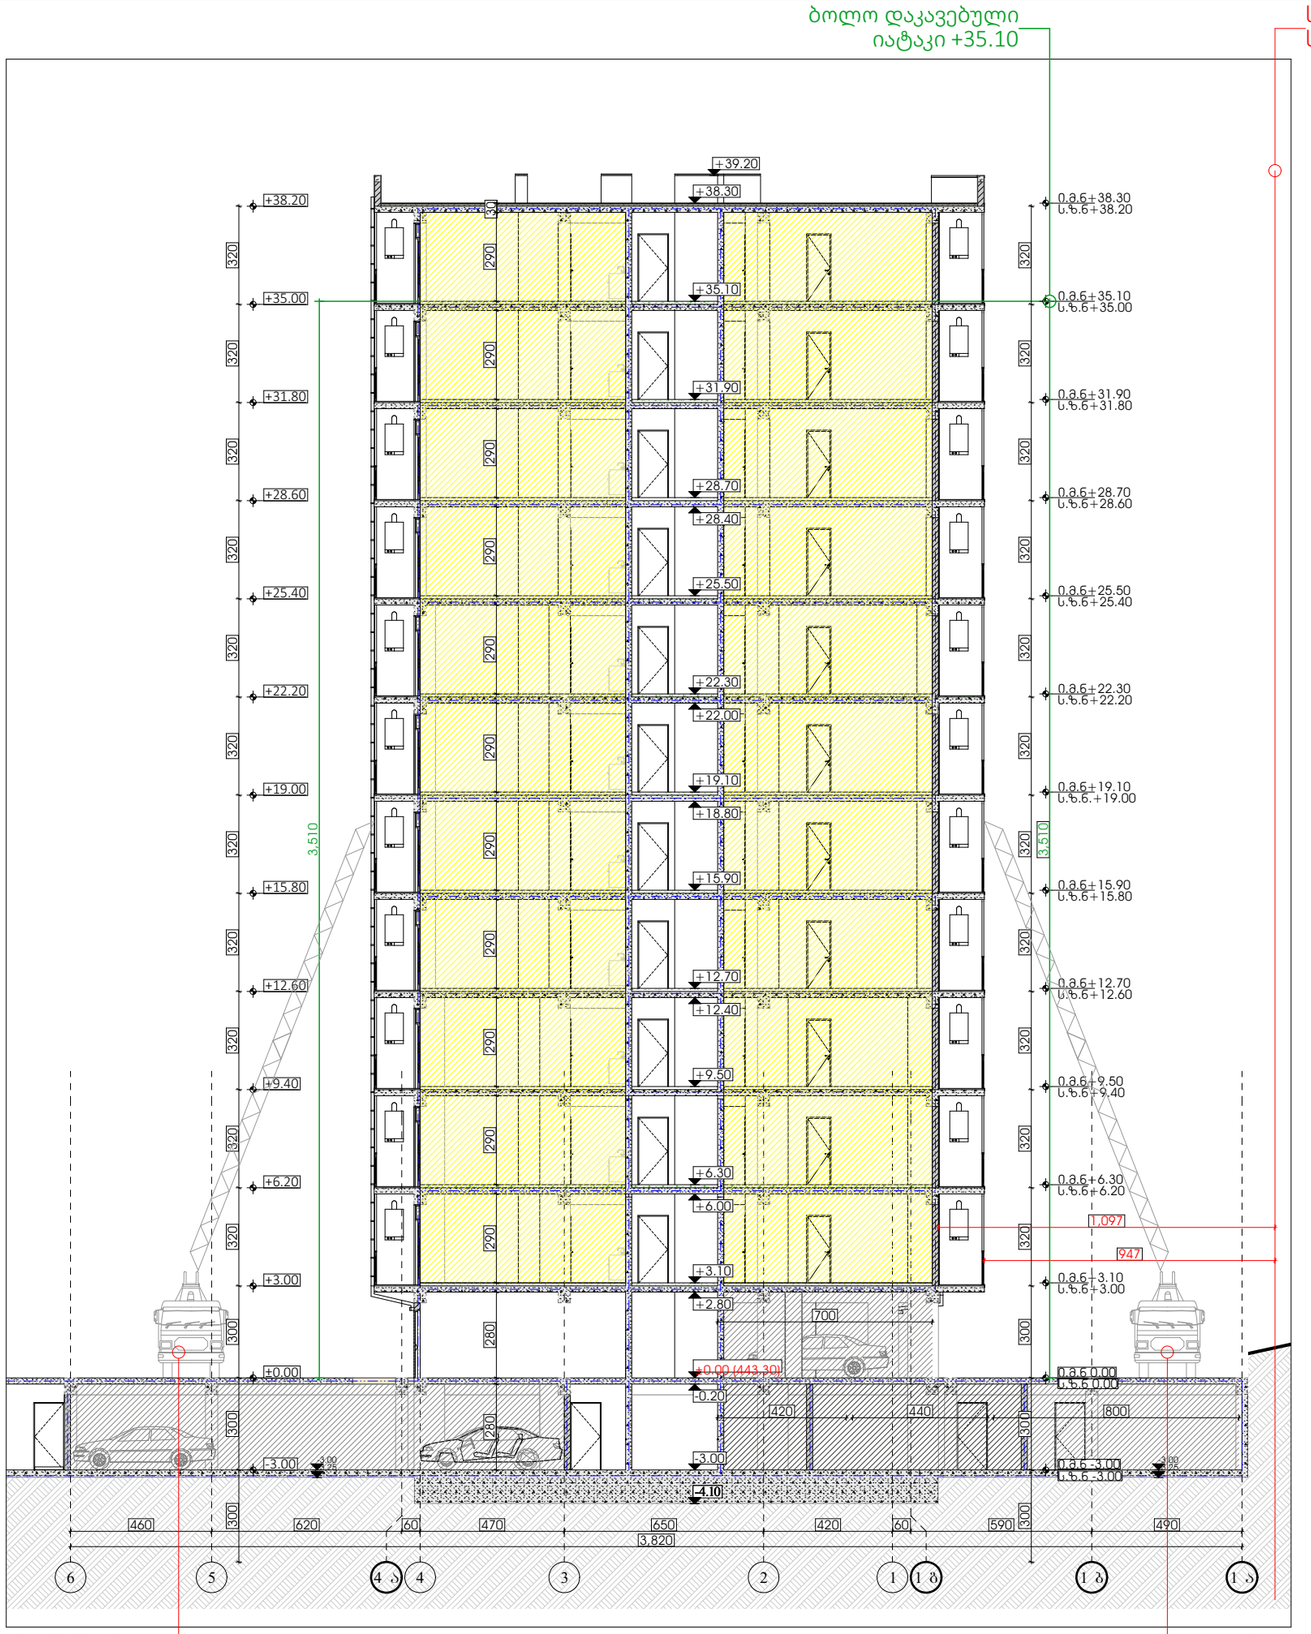



პირობითი აღნიშვნები

- საკადასტრო საზღვარი
- +2.90 / +2.90 — ნიშნული გეგმაზე, ფასადზე, ჭრილზე
- ღერძის ხაზი
- ჭრილი
- რკინაბეტონის სვეტი
- მონოლითური ბეტონის კედელი 300მმ
- ბეტონის (ბლოკის) კედელი 200მმ
- სატიხრე ბლოკის ტიხარი 100მმ

დამკვეთი:

შპს "კ-3 ინნ"

შემსრულებელი:

NCD New City Development

შპს "ნიუ სითი დეველოფმენთ"
ს/ნ 205249248

მისამართი: საქართველო. თბილისი
საკანდელიძის N6
ტელეფონი: 551 77 88 88
ელ.ფოსტა: info@ncd.ge

პროექტის სახელწოდება:

მრავალბინიანი საცხოვრებელი სახლი
ბლოკი I

მისამართი:
ქალაქი თბილისი, სოფელი დიღომი
ს/კ 01.72.14.035.989

ნახაზების დასახელება:

ჭრილი 2-2

თანამდებობა	გვარი	ხელმოწერა
დირექტორი	ა.ზერეკიძე	
არქიტექტორი	ლ.ძაგნიძე	
შეასრულა	მ.თუთბერიძე	

მასშტაბი	1:200		
ფორმატი	A-3		
თარიღი	2024		ა-40

საკადასტრო საზღვარი

ბოლო დაკავებული იატაკი +35.10

საკადასტრო საზღვარი

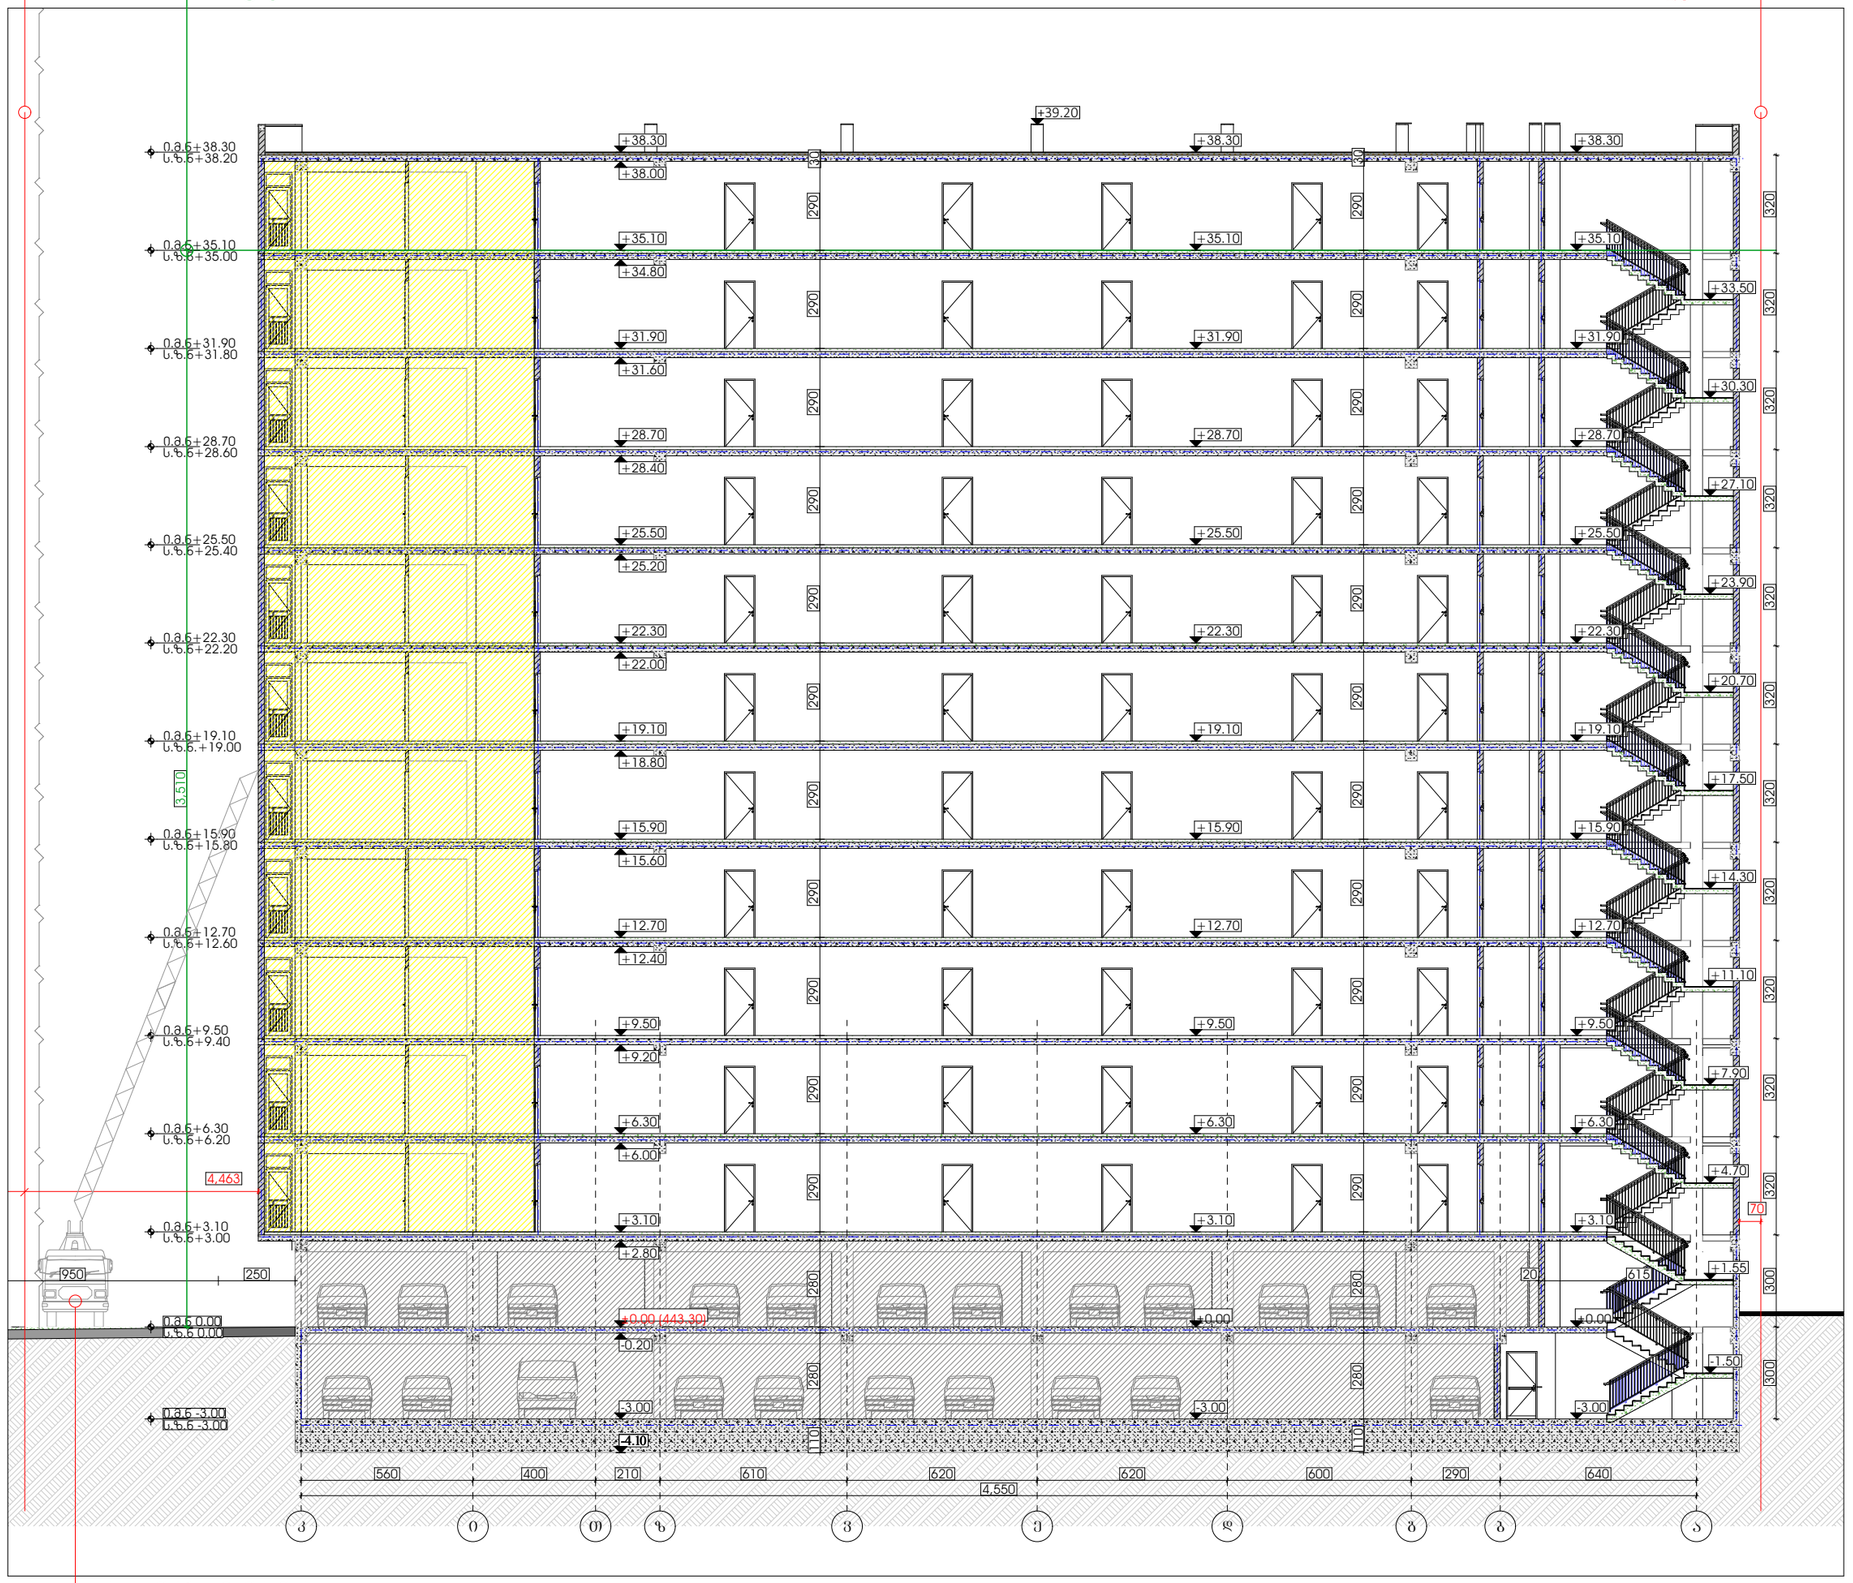

სახანძრო მანქანის მისადგომი



პირობითი აღნიშვნები

- საკადასტრო საზღვარი
- +2.90 / +2.90 — ნიშნული გეგმაზე, ფასადზე, ჭრილზე
- ღერძის ხაზი
- ჭრილი
- რკინაბეტონის სვეტი
- მონოლითური ბეტონის კედელი 300მმ
- ბეტონის (ბლოკის) კედელი 200მმ
- სატიხრე ბლოკის ტიხარი 100მმ

დამკვეთი:

შპს "კ-3 ინნ"

შემსრულებელი:

NCD New City Development

შპს "ნიუ სითი დეველოფმენთ"
ს/ნ 205249248

მისამართი: საქართველო. თბილისი
საკანდელიძის N6
ტელეფონი: 551 77 88 88
ელ.ფოსტა: info@ncd.ge

პროექტის სახელწოდება:

მრავალბინიანი საცხოვრებელი სახლი
ბლოკი I

მისამართი:
ქალაქი თბილისი, სოფელი დიღომი
ს/კ 01.72.14.035.989

ნახაზების დასახელება:

ჭრილი 3-3

თანამდებობა	გვარი	ხელმოწერა
დირექტორი	ა.ზერეკიძე	
არქიტექტორი	ლ.ძაგნიძე	
შეასრულა	მ.თუთბერიძე	

მასშტაბი	1:200		
ფორმატი	A-3		
თარიღი	2024		ა-41

საკადასტრო საზღვარი

ბოლო დაკავებული იატაკი +35.10

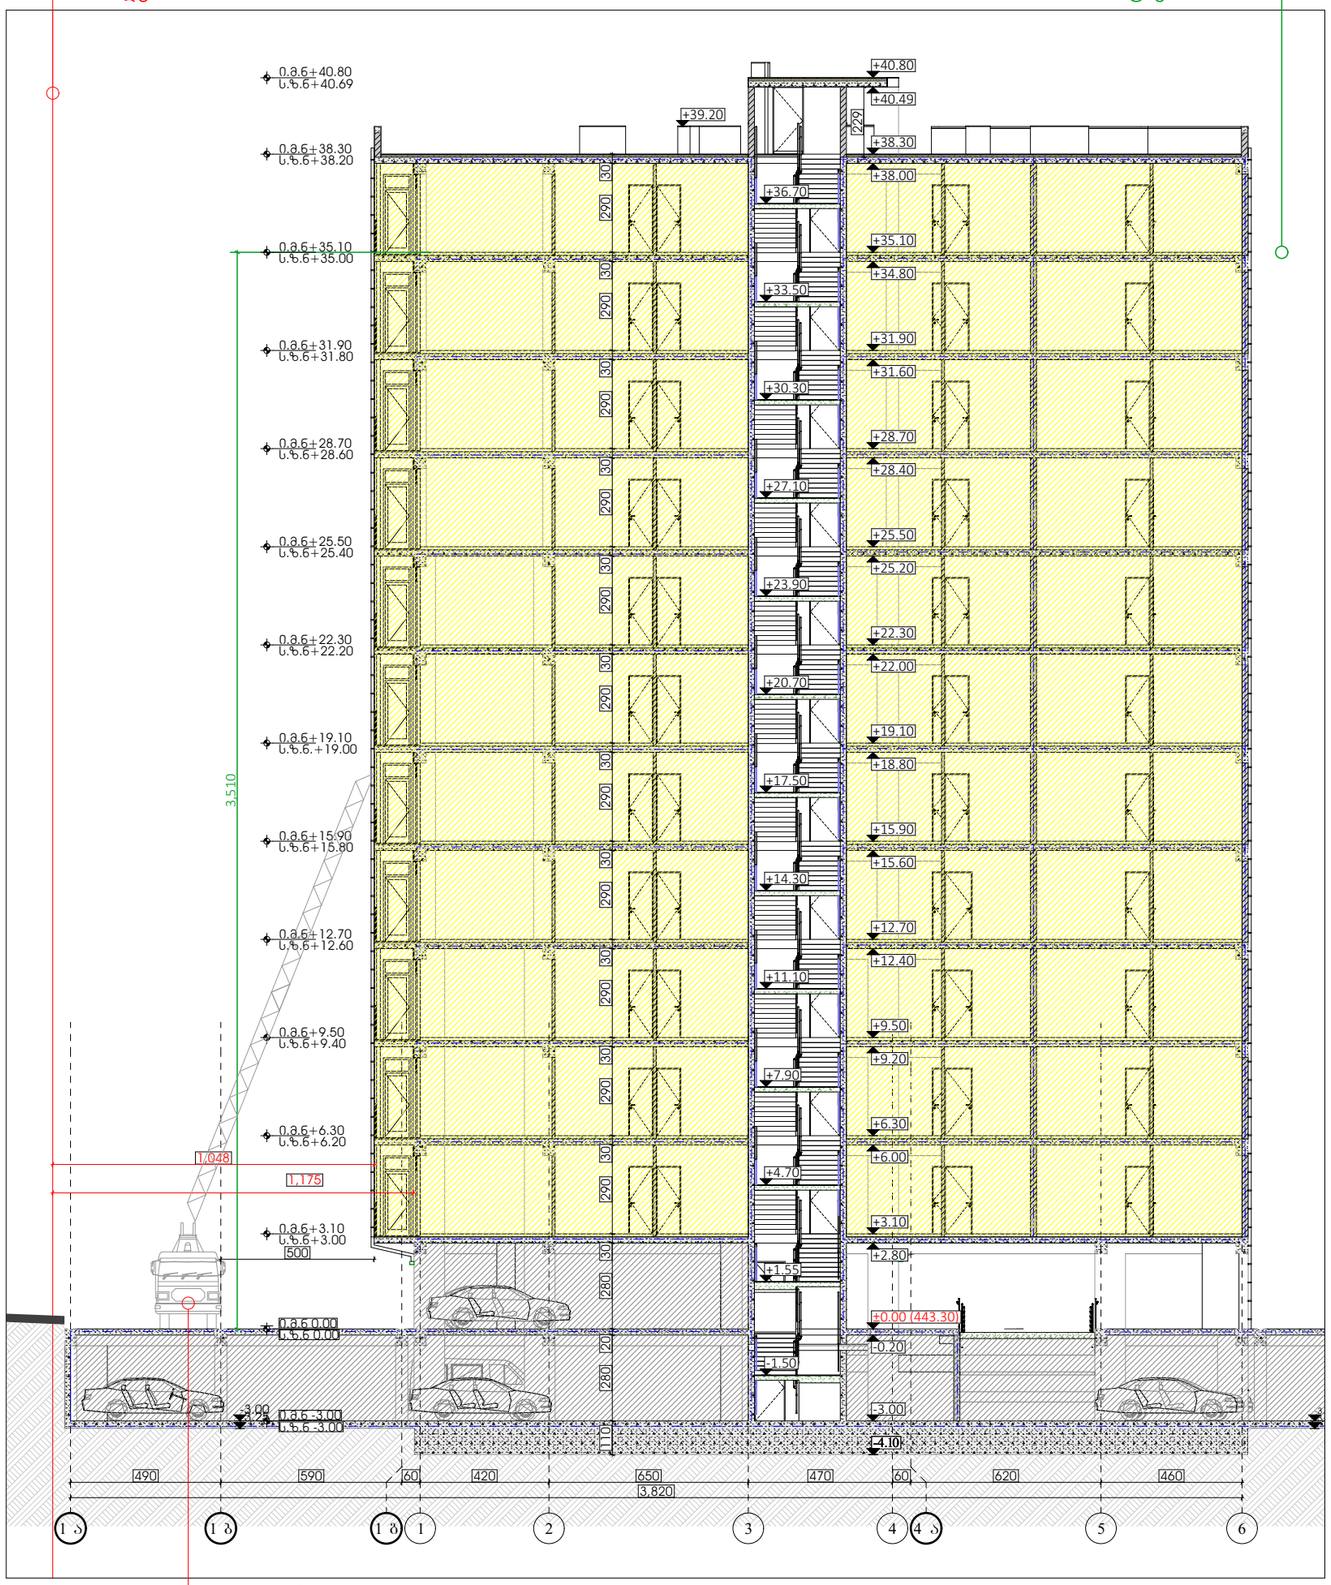



პირობითი აღნიშვნები

- საკადასტრო საზღვარი
- +2.90 / +2.90 — ნიშნული გეგმაზე, ფასადზე, ჭრილზე
- ღერძის ხაზი
- ჭრილი
- რკინაბეტონის სვეტი
- მონოლითური ბეტონის კედელი 300მმ
- ბეტონის (ბლოკის) კედელი 200მმ
- სატიხრე ბლოკის ტიხარი 100მმ

დამკვეთი:

შპს "კ-3 ინნ"

შემსრულებელი:

NCD New City Development

შპს "ნიუ სითი დეველოფმენთ"
ს/ნ 205249248

მისამართი: საქართველო. თბილისი
საკანდელიძის N6
ტელეფონი: 551 77 88 88
ელ.ფოსტა: info@ncd.ge

პროექტის სახელწოდება:

მრავალბინიანი საცხოვრებელი სახლი
ბლოკი I

მისამართი:
ქალაქი თბილისი, სოფელი დიღომი
ს/კ 01.72.14.035.989

ნახაზების დასახელება:

ჭრილი 4-4

თანამდებობა	გვარი	ხელმოწერა
დირექტორი	ა.ზერეკიძე	
არქიტექტორი	ლ.ძაგნიძე	
შეასრულა	მ.თუთბერიძე	

მასშტაბი	1:200		
ფორმატი	A-3		
თარიღი	2024		ა-42

ბოლო დაკავებული
იატაკი +35.10

საკადასტრო
საზღვარი

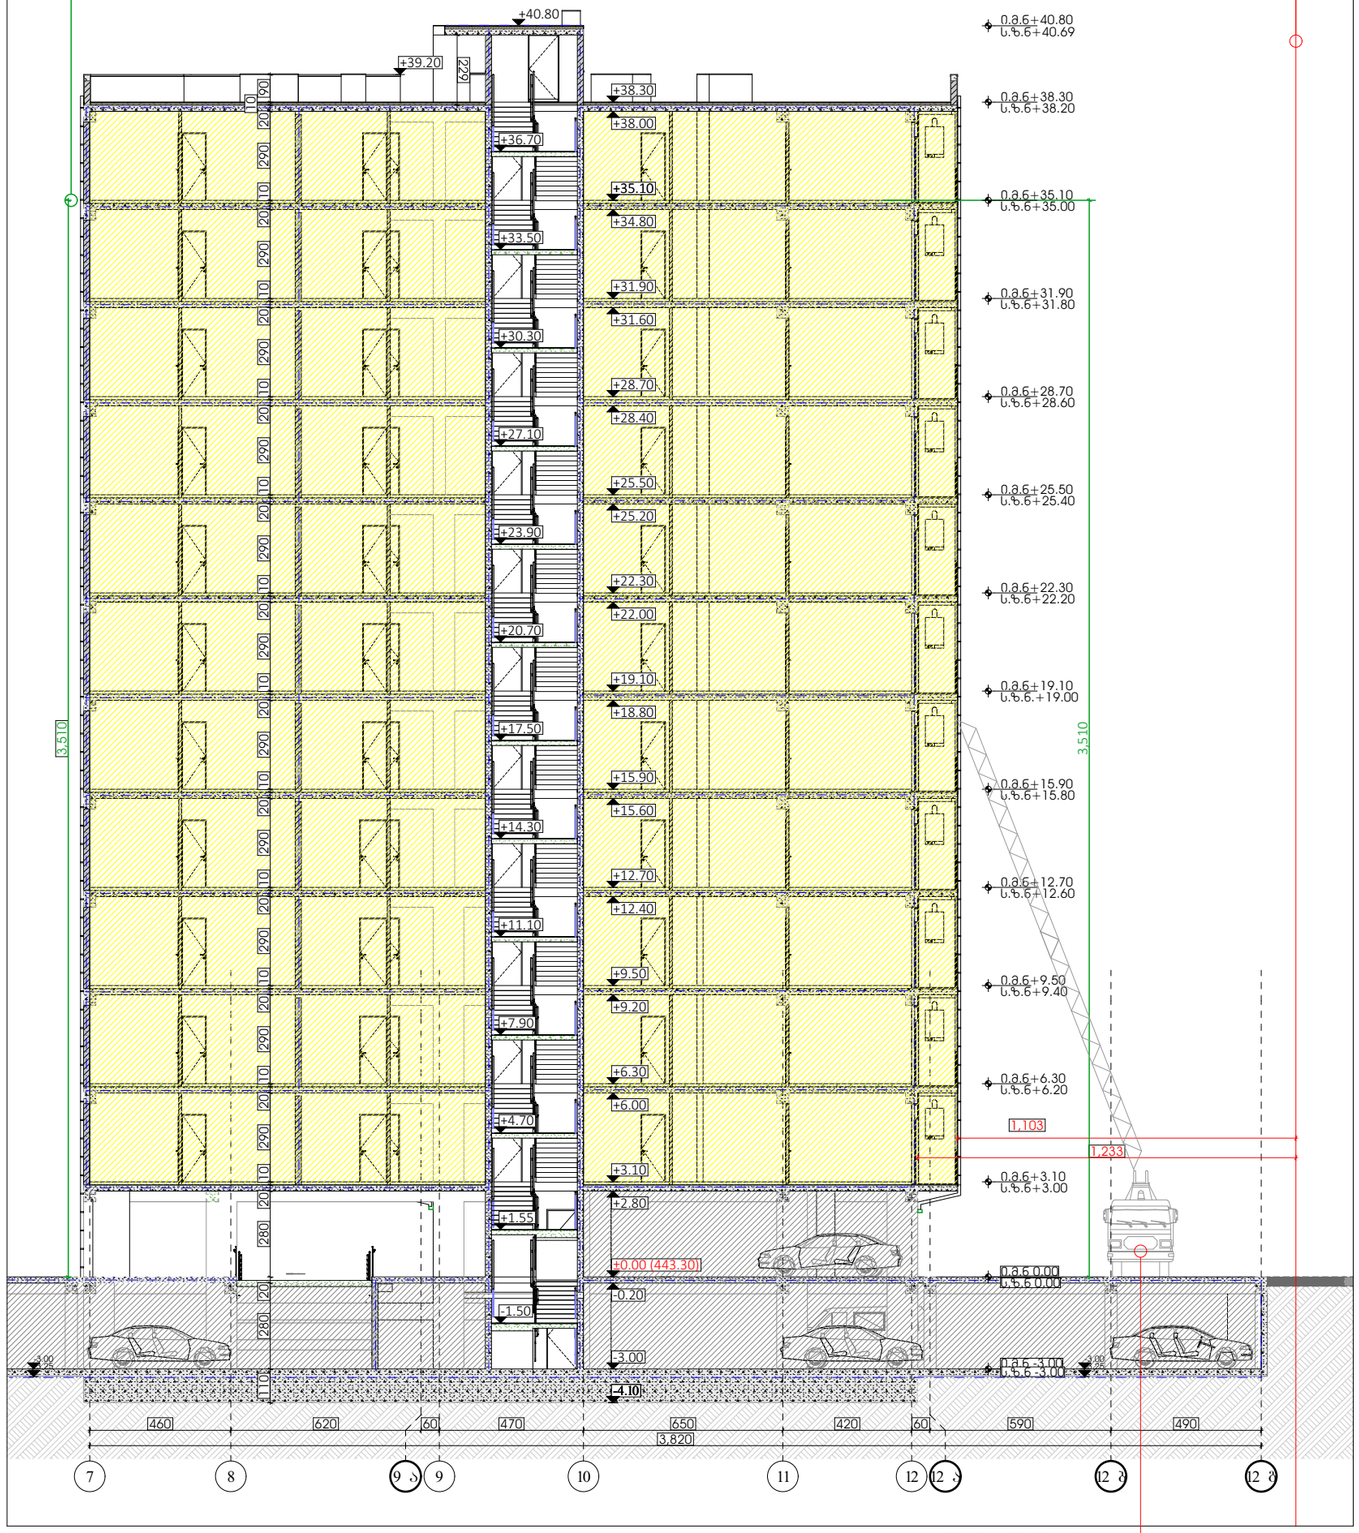

სახანძრო მანქანის
მისადგომი



პირობითი აღნიშვნები

- საკადასტრო საზღვარი
- +2.90 / +2.90 — ნიშნული გეგმაზე, ფასადზე, ჭრილზე
- ღერძის ხაზი
- ჭრილი
- რკინაბეტონის სვეტი
- მონოლითური ბეტონის კედელი 300მმ
- ბეტონის (ბლოკის) კედელი 200მმ
- სატიხრე ბლოკის ტიხარი 100მმ

დამკვეთი:

შპს "კ-3 ინნ"

შემსრულებელი:

NCD
New City Development

შპს "ნიუ სითი დეველოფმენთ"
ს/ნ 205249248

მისამართი: საქართველო. თბილისი
საკანდელიძის N6
ტელეფონი: 551 77 88 88
ელ.ფოსტა: info@ncd.ge

პროექტის სახელწოდება:

მრავალბინიანი საცხოვრებელი სახლი
ბლოკი II

მისამართი:
ქალაქი თბილისი, სოფელი დიღომი
ს/კ 01.72.14.035.989

ნახაზების დასახელება:

ჭრილი 5-5

თანამდებობა	გვარი	ხელმოწერა
დირექტორი	ა.ზერეკიძე	
არქიტექტორი	ლ.ძაგნიძე	
შეასრულა	მ.თუთბერიძე	

მასშტაბი	1:200		
ფორმატი	A-3		
თარიღი	2024		ა-91

საკადასტრო საზღვარი

ბოლო დაკავებული იატაკი +35.10

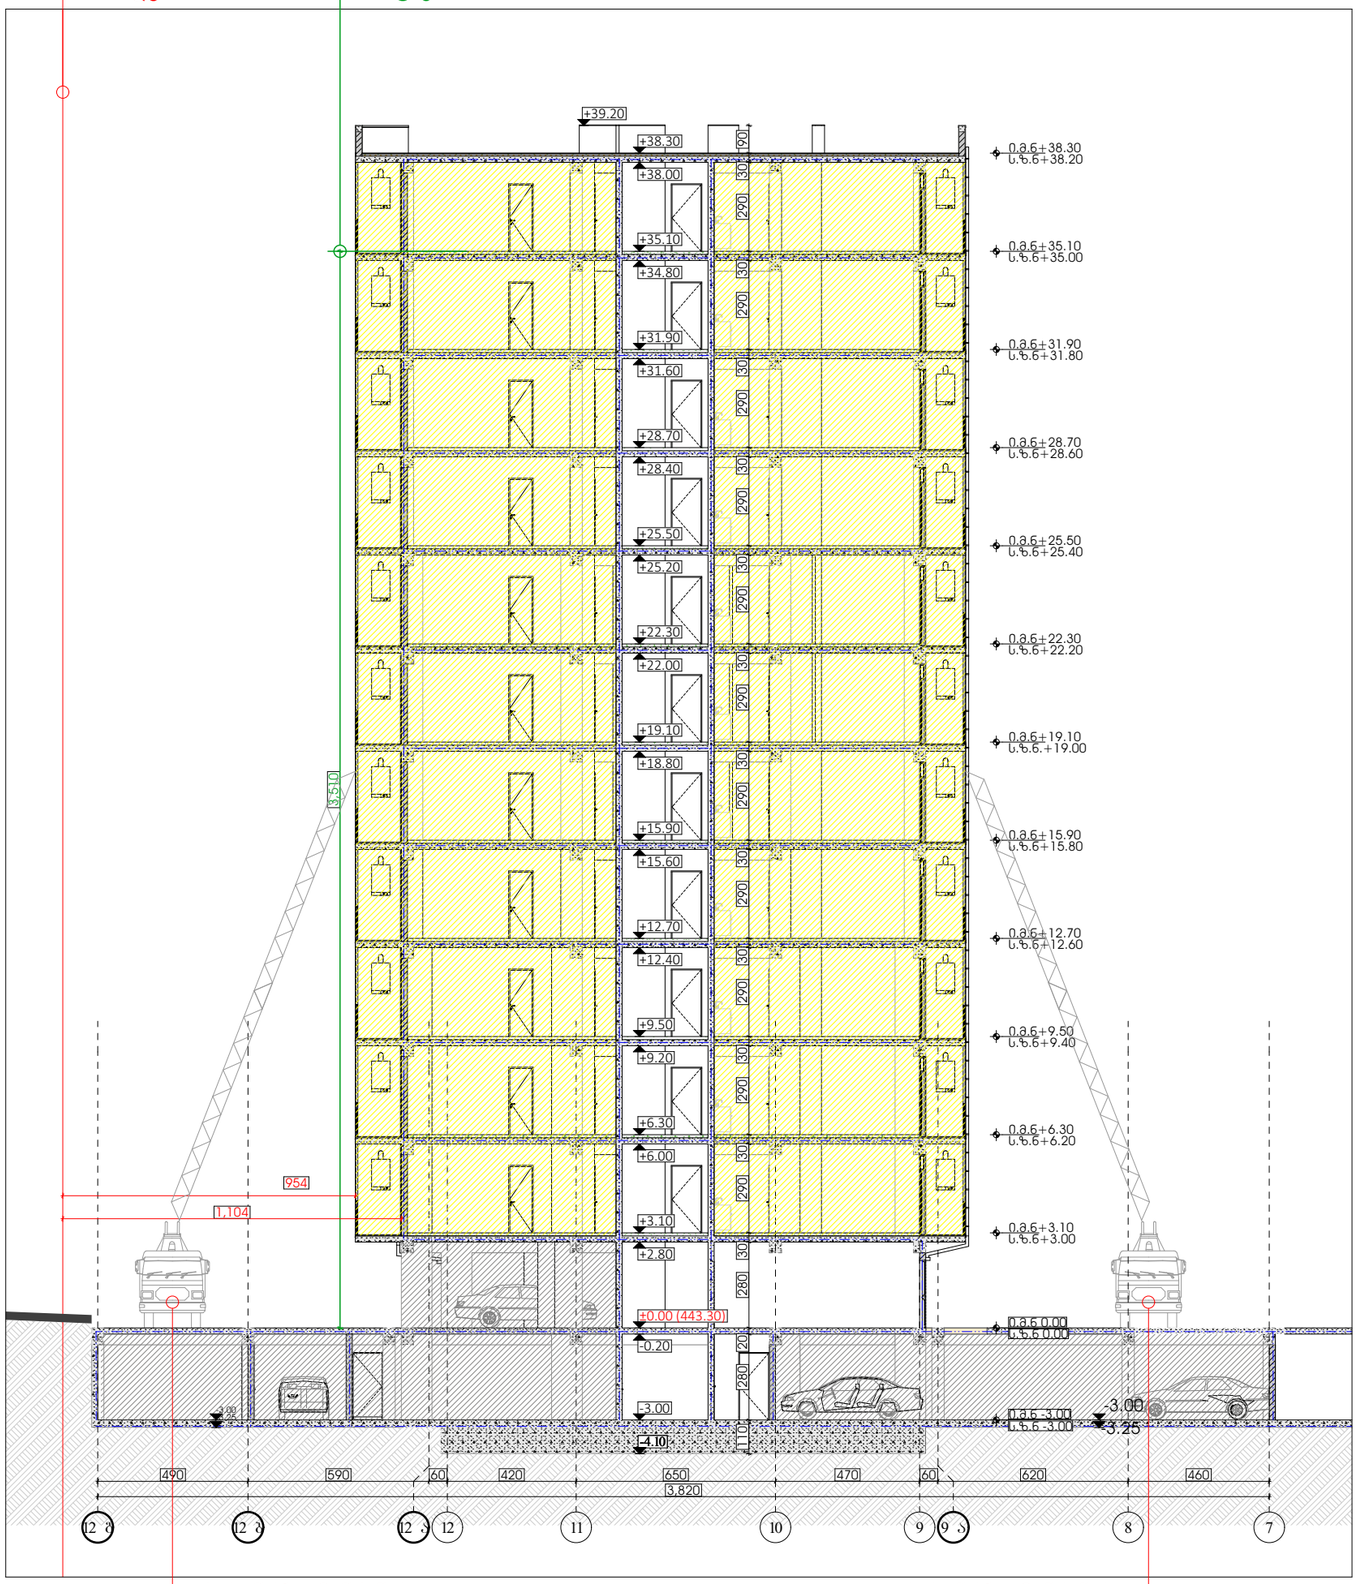

სახანძრო მანქანის მისადგომი

სახანძრო მანქანის მისადგომი



პირობითი აღნიშვნები

- საკადასტრო საზღვარი
- +2.90 / +2.90 — ნიშნული გეგმაზე, ფასადზე, ჭრილზე
- ღერძის ხაზი
- ჭრილი
- რკინაბეტონის სვეტი
- მონოლითური ბეტონის კედელი 300მმ
- ბეტონის (ბლოკის) კედელი 200მმ
- სატიხრე ბლოკის ტიხარი 100მმ

დამკვეთი:

შპს "კ-3 ინნ"

შემსრულებელი:

NCD New City Development

შპს "ნიუ სითი დეველოფმენთ"
ს/ნ 205249248

მისამართი: საქართველო. თბილისი
საკანდელიძის N6
ტელეფონი: 551 77 88 88
ელ.ფოსტა: info@ncd.ge

პროექტის სახელწოდება:

მრავალბინიანი საცხოვრებელი სახლი
ბლოკი II

მისამართი:
ქალაქი თბილისი, სოფელი დიღომი
ს/კ 01.72.14.035.989

ნახაზების დასახელება:

ჭრილი 6-6

თანამდებობა	გვარი	ხელმოწერა
დირექტორი	ა.ზერეკიძე	
არქიტექტორი	ლ.ძაგნიძე	
შეასრულა	მ.თუთბერიძე	

მასშტაბი	1:200		
ფორმატი	A-3		
თარიღი	2024		ა-92

საკადასტრო საზღვარი

ბოლო დაკავებული იატაკი +35.10

საკადასტრო საზღვარი

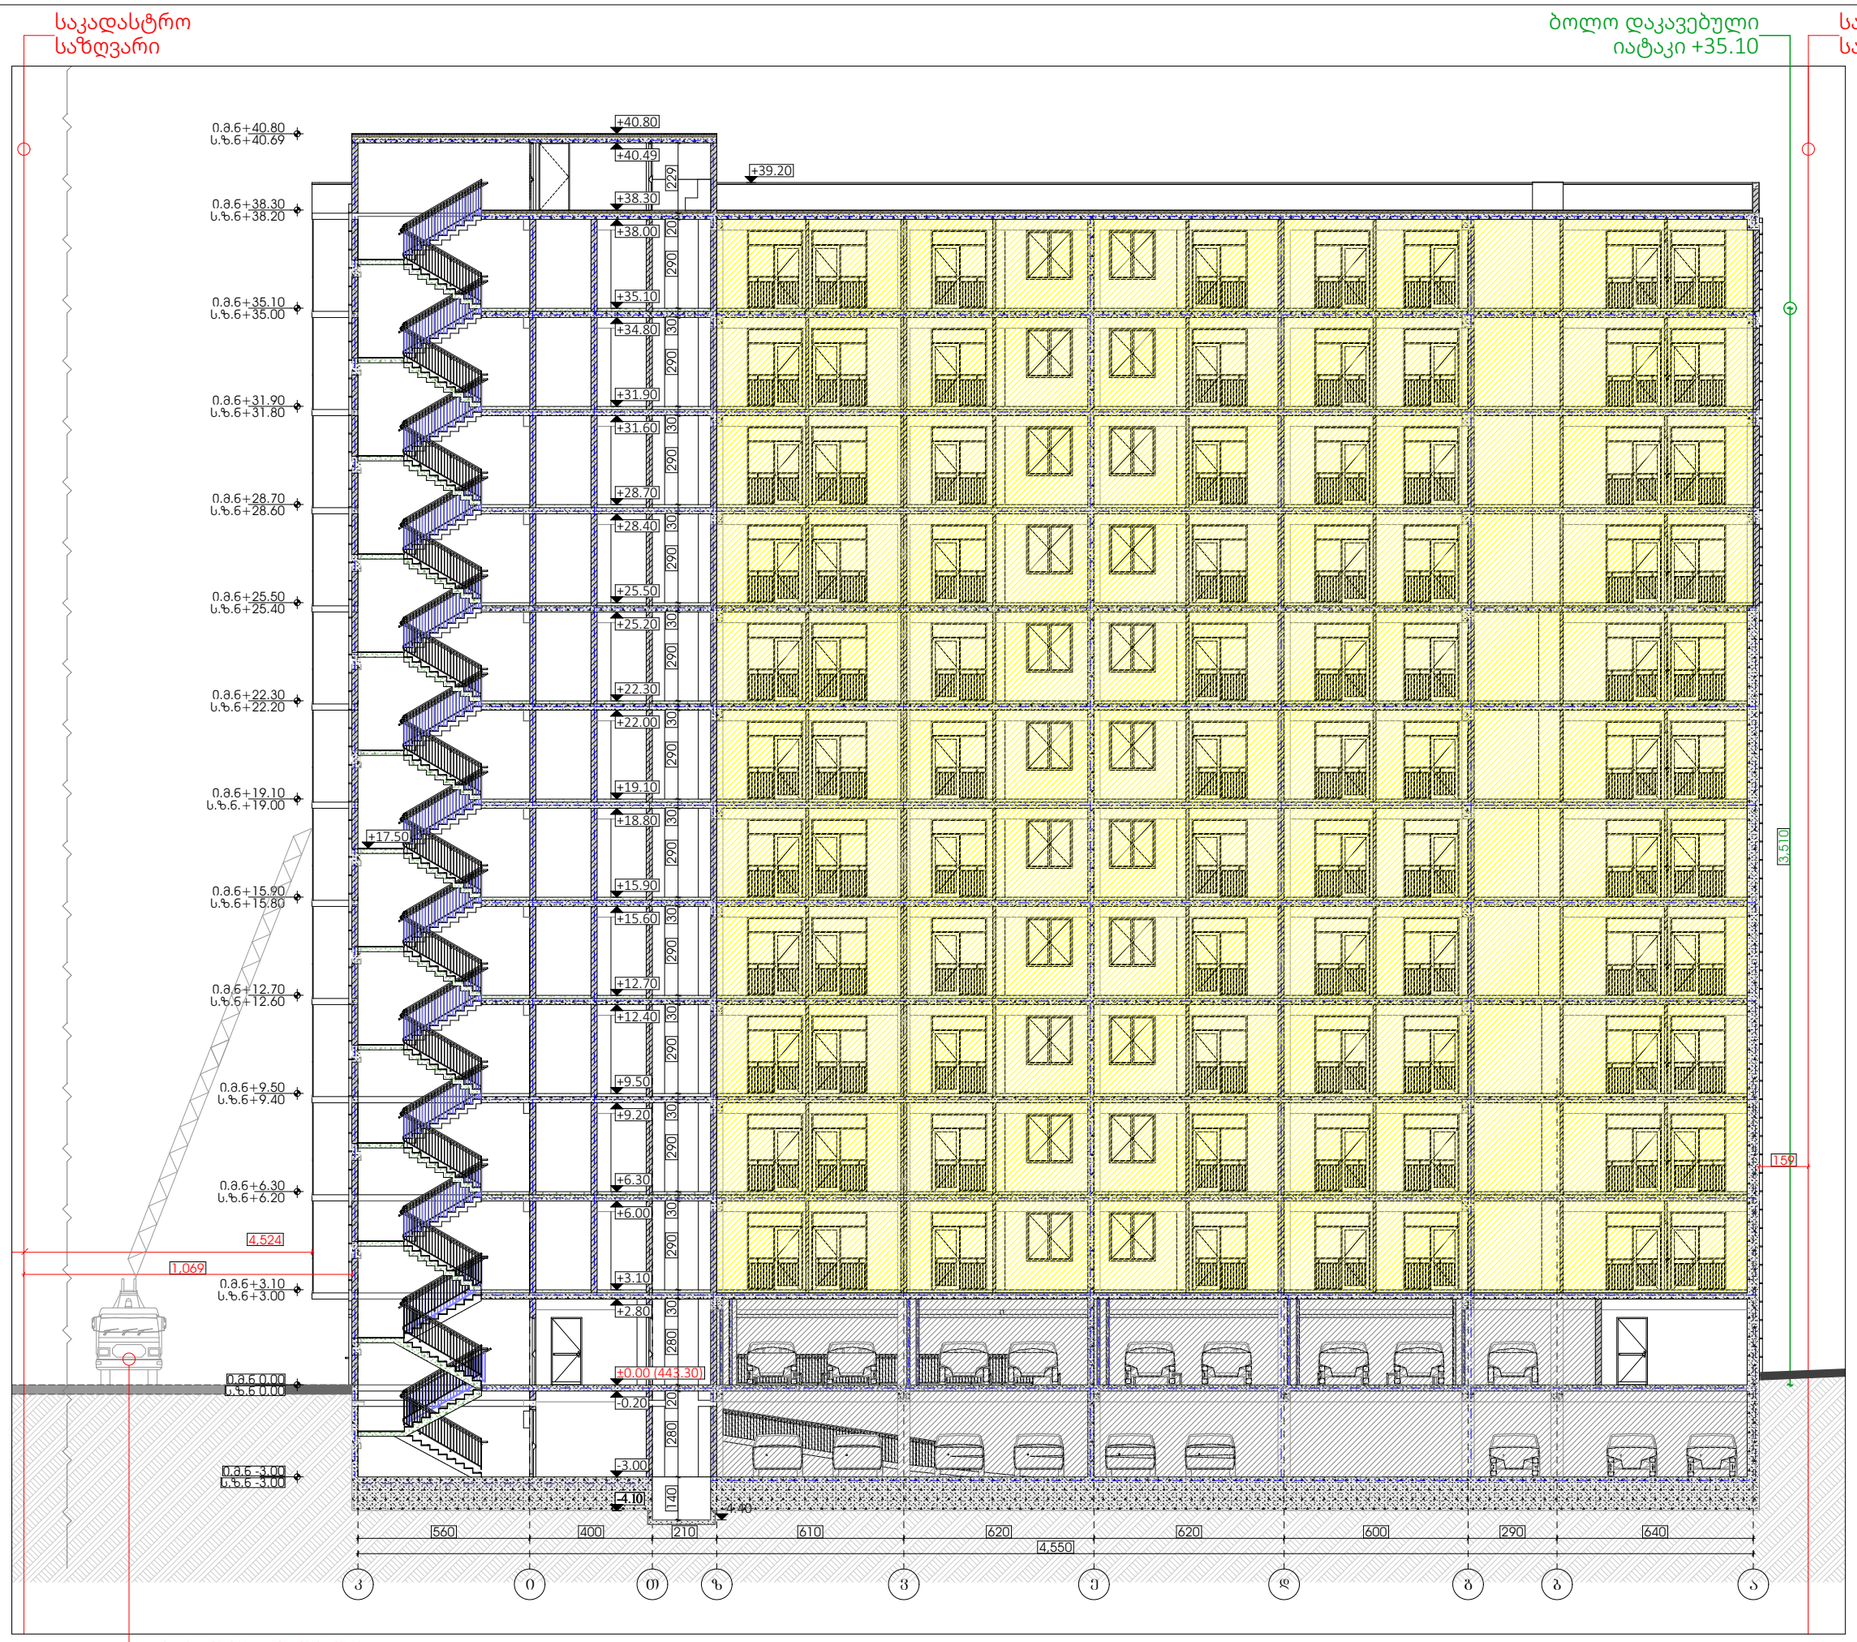

სახანძრო მანქანის მისადგომი



პირობითი აღნიშვნები

- საკადასტრო საზღვარი
- +2.90 / +2.90 — ნიშნული გეგმაზე, ფასადზე, ჭრილზე
- ღერძის ხაზი
- ჭრილი
- რკინაბეტონის სვეტი
- მონოლითური ბეტონის კედელი 300მმ
- ბეტონის (ბლოკის) კედელი 200მმ
- სატიხრე ბლოკის ტიხარი 100მმ

დამკვეთი:

შპს "კ-3 ინნ"

შემსრულებელი:

NCD New City Development

შპს "ნიუ სითი დეველოფმენთ"
ს/ნ 205249248

მისამართი: საქართველო. თბილისი
საკანდელიძის N6
ტელეფონი: 551 77 88 88
ელ.ფოსტა: info@ncd.ge

პროექტის სახელწოდება:

მრავალბინიანი საცხოვრებელი სახლი
ბლოკი II

მისამართი:
ქალაქი თბილისი, სოფელი დიღომი
ს/კ 01.72.14.035.989

ნახაზების დასახელება:

ჭრილი 7-7

თანამდებობა	გვარი	ხელმოწერა
დირექტორი	ა.ზერეკიძე	
არქიტექტორი	ლ.ძაგნიძე	
შეასრულა	მ.თუთბერიძე	

მასშტაბი	1:200		
ფორმატი	A-3		
თარიღი	2024		ა-93

ბოლო დაკავებული იატაკი +35.10

საკადასტრო საზღვარი

საკადასტრო საზღვარი

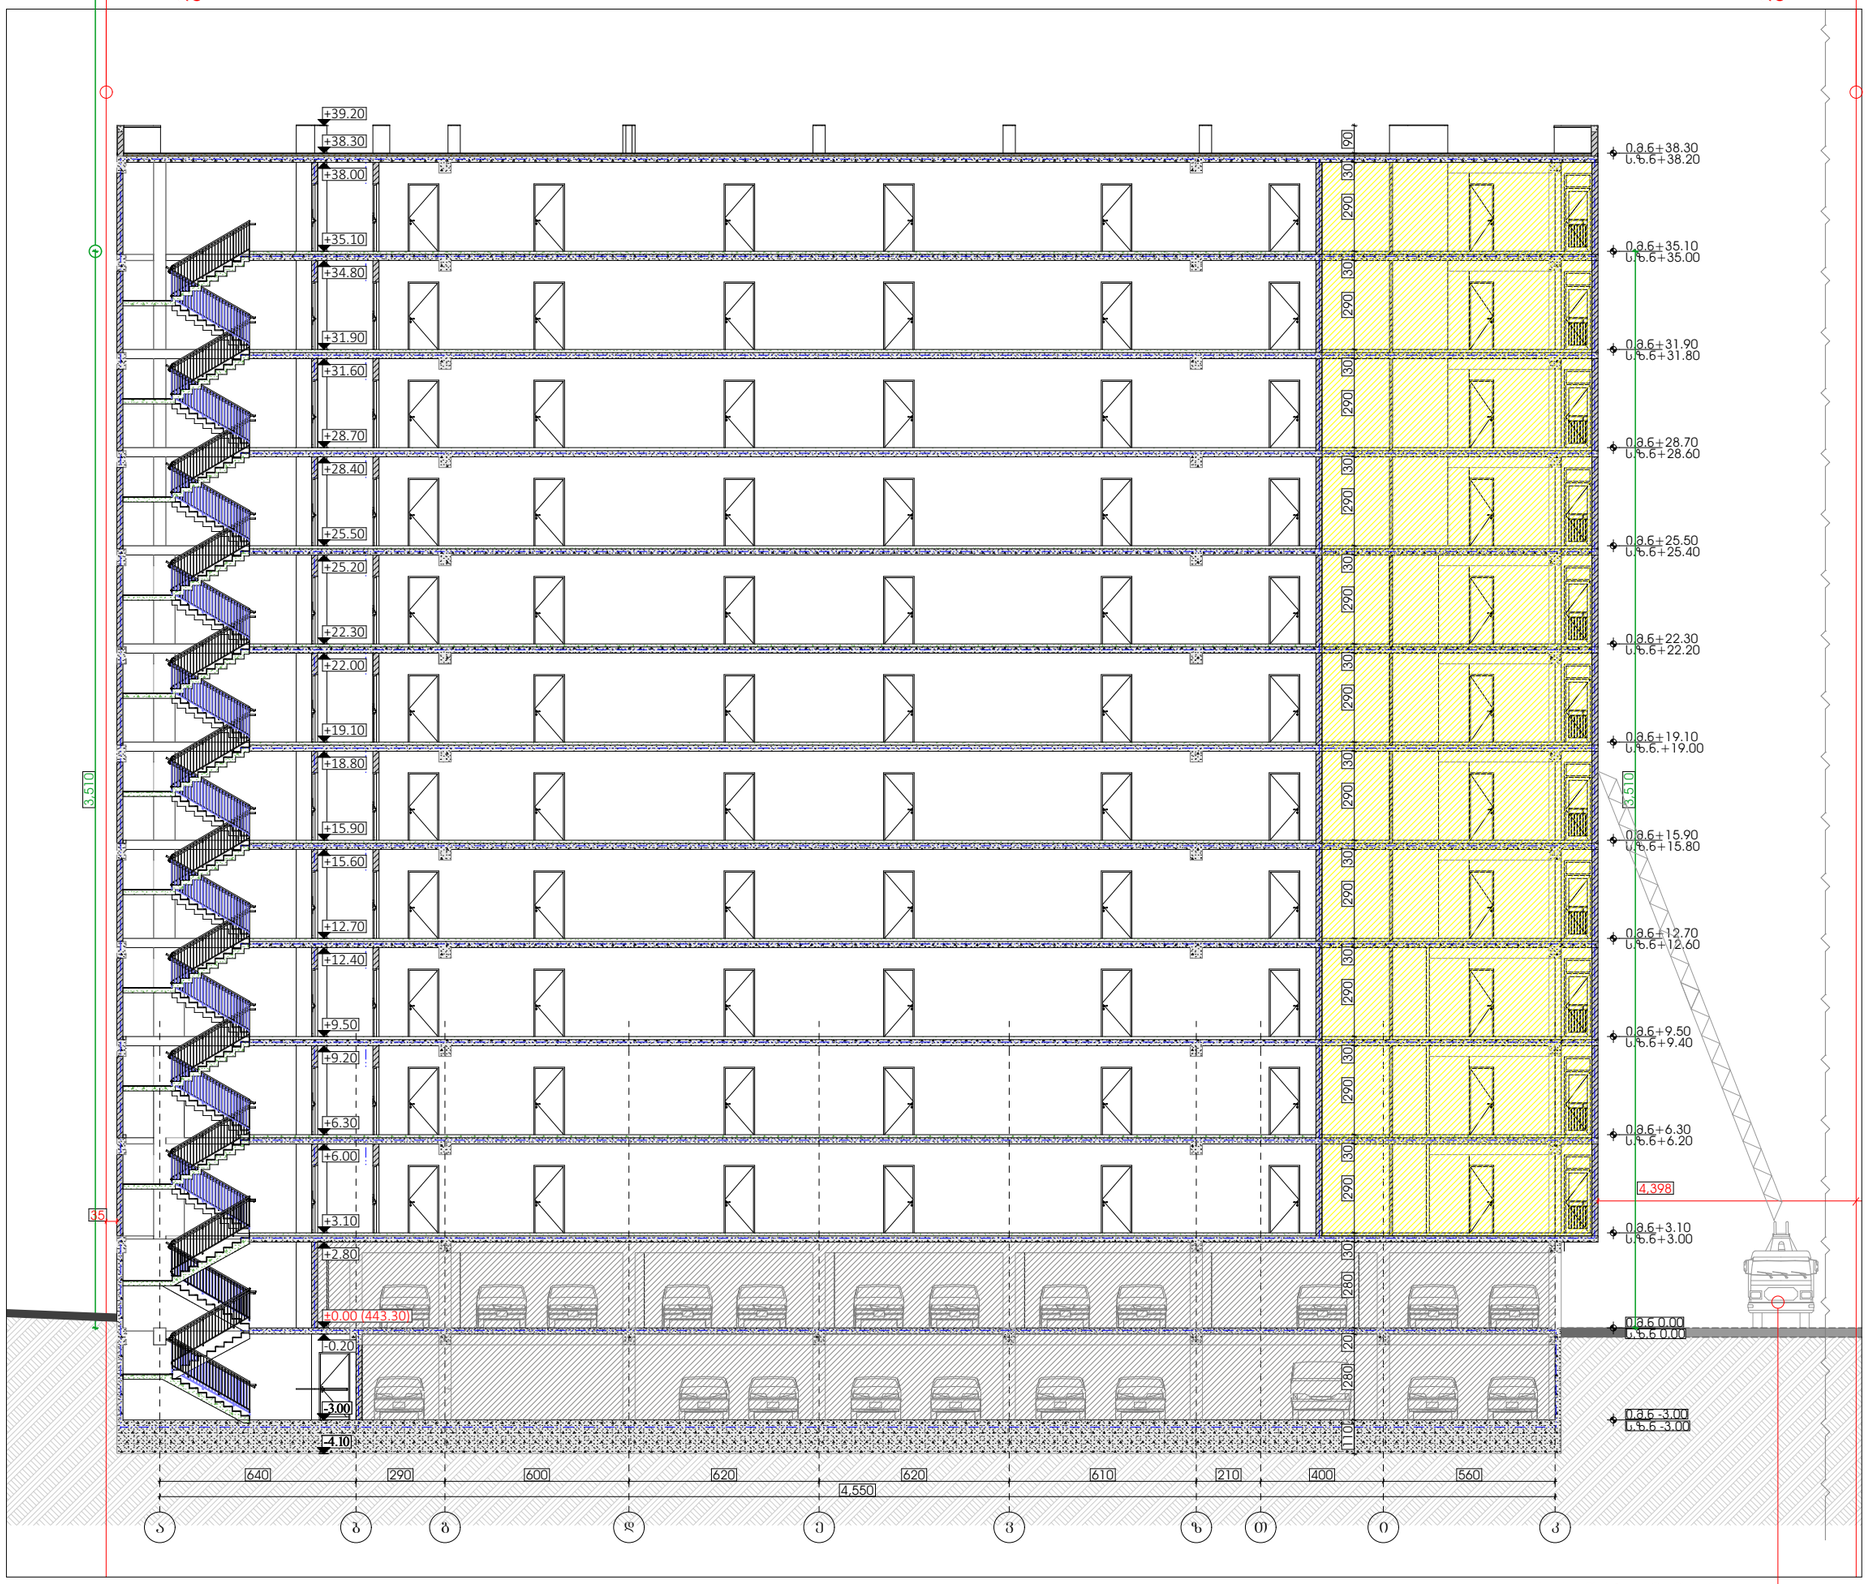



პირობითი აღნიშვნები

საკადასტრო საზღვარი

+2.90 / +2.90 — ნიშნული გეგმაზე, ფასადზე, ჭრილზე

ღერძის ხაზი

ჭრილი

რკინაბეტონის სვეტი

მონოლითური ბეტონის კედელი 300მმ

ბეტონის (ბლოკის) კედელი 200მმ

სატიხრე ბლოკის ტიხარი 100მმ

დამკვეთი:

შპს "კ-3 ინნ"

შემსრულებელი:

NCD New City Development

შპს "ნიუ სითი დეველოფმენთ"
ს/ნ 205249248

მისამართი: საქართველო. თბილისი
საკანდელიძის N6
ტელეფონი: 551 77 88 88
ელ.ფოსტა: info@ncd.ge

პროექტის სახელწოდება:

მრავალბინიანი საცხოვრებელი სახლი
ბლოკი II

მისამართი:
ქალაქი თბილისი, სოფელი დიღომი
ს/კ 01.72.14.035.989

ნახაზების დასახელება:

ჭრილი 8-8

თანამდებობა	გვარი	ხელმოწერა
დირექტორი	ა.ზერეკიძე	
არქიტექტორი	ლ.ძაგნიძე	
შეასრულა	მ.თუთბერიძე	

მასშტაბი	1:200		
ფორმატი	A-3		
თარიღი	2024		ა-94

საკადასტრო
საზღვარი

ბოლო დაკავებული
იატაკი +35.10

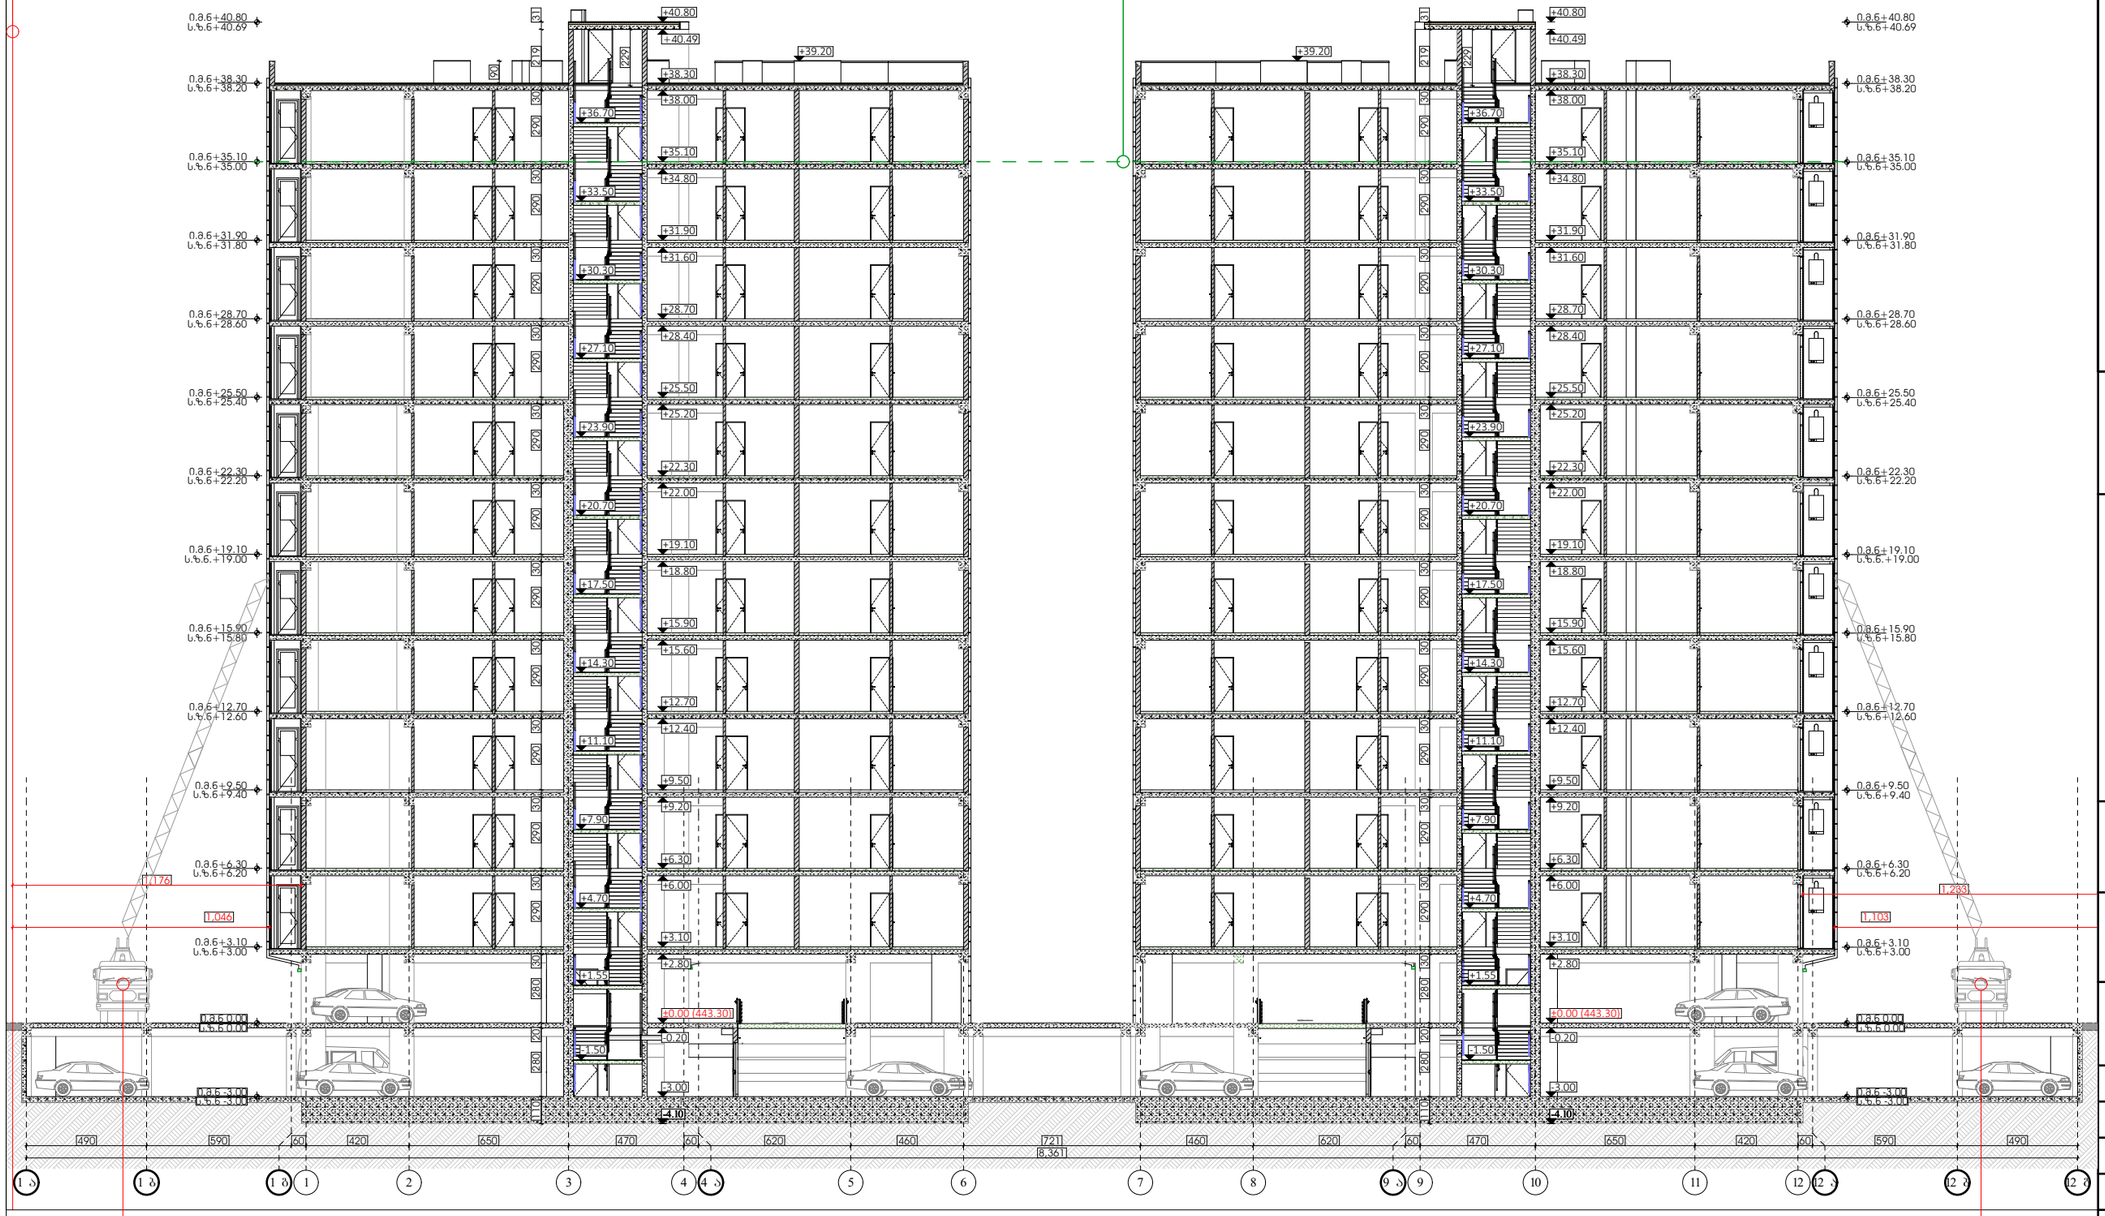

სახანძრო მანქანის
მისადგომი

სახანძრო მანქანის
მისადგომი



დამკვეთი:

შპს "კ-3 ინნ"

შემსრულებელი:

New City Development

შპს "ნიუ სითი დეველოფმენთ"
ს/ნ 205249248

მისამართი: საქართველო. თბილისი
საკანდელიძის N6
ტელეფონი: 551 77 88 88
ელ.ფოსტა: info@ncd.ge

პროექტის სახელწოდება:

მრავალბინიანი საცხოვრებელი სახლი

მისამართი:
ქალაქი თბილისი, სოფელი დიღომი
ს/კ 01.72.14.035.989

ნახაზების დასახელება:

საერთო ჭრილი I-II ბლოკი

თანამდებობა	გვარი	ხელმოწერა
დირექტორი	ა.ზერეკიძე	
არქიტექტორი	ლ.ძაგნიძე	
შეასრულა	მ.თუთბერიძე	

მასშტაბი	1:250		
ფორმატი	A-3		
თარიღი	2024		ა-113