შ.პ.ს. ტერაბრაფიკი

თბილისი, პეკინის გამზირი № 27 VI სართული. ტელ: 238 25 47

შენობა-ნაგებობის გამიჯვნის ნახაზი

ქ. თბილისი

არაყიშვილის ქ. №3

საკადასტრო კოდი: 01.14.11.005.028.01.531.504

IX სართული, ტერასა

2024

შენობის კონტური

შენობა–ნაგებობების გამიჯვნის ნახაზი			
მისამართი :	ქ. თბილისი	შ.პ.ს. "ტერაგრაფიკი"	
	არაყიშვილის ქ. №3	დირექტორი:	შ. ფხაკაძე
	საკადასტრო კოდი: 01.14.11.005.028.01.531.507	შემსრულებელი:	ხ. ქლონტი
	IX სართული, ტერასა	დამკვეთი:	შპს "კომერც გრუპი"
შ.პ.ს."ტერაგრაფიკი" მის: თბილისი, ჰკაძის გამზირი № 27 VI სართული. ტელ: 238 25 47		მასშტაბი: 1:250	თარიღი: 9-08-2024

საერთო ფართი 171,65 მ²

ფართი 1 40,65 მ²

ფართი 2 131,0 მ²

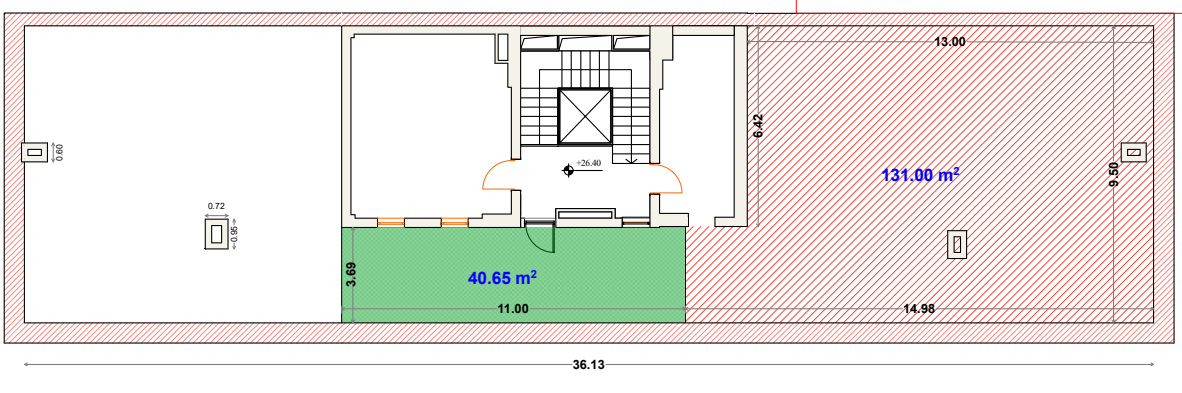

შენობის კონტური

შენობა–ნაგებობების გამიჯვნის ნახაზი			
მისამართი :	ქ. თბილისი	შ.პ.ს. "ტერაგრაფიკი"	
	არაყიშვილის ქ. №3	დირექტორი:	შ. ფხაკაძე
	საკადასტრო კოდი: 01.14.11.005.028.01.531.507	შემსრულებელი:	ხ. ქლონტი
	IX სართული, ტერასა	დამკვეთი:	შპს "კომერც გრუპი"
შ.პ.ს."ტერაგრაფიკი" მის: თბილისი, ჰკაძის გამზირი № 27 VI სართული. ტელ: 238 25 47		მასშტაბი: 1:250	თარიღი: 9-08-2024

საერთო ფართი 171,65 მ²

ფართი 1 40,65 მ²

ფართი 2 131,0 მ²

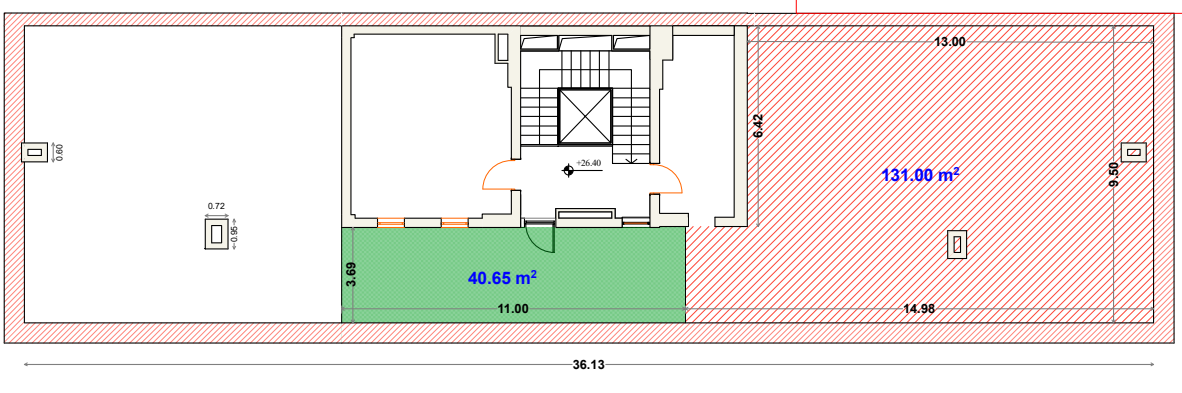

შენობის კონტური

შენობა–ნაგებობების გამიჯვნის ნახაზი			
მისამართი :	ქ. თბილისი არაყიშვილის ქ. №3 საკადასტრო კოდი: 01.14.11.005.028.01.531.507 IX სართული, ტერასა	შ.პ.ს. "ტერაგრაფიკი"	
		დირექტორი: შ. ფხაკაძე	
		შემსრულებელი: ზ. ჯღენტი	
		დამკვეთი: შპს "კომერც გრუპი"	
შ.პ.ს."ტერაგრაფიკი" მის: თბილისი, პეკინის გამზირი № 27 VI სართული. ტელ: 238 25 47		მასშტაბი: 1:250	თარიღი: 9-08-2024

საერთო ფართი 171,65 მ²

ფართი 1 40,65 მ²

ფართი 2 131,0 მ²

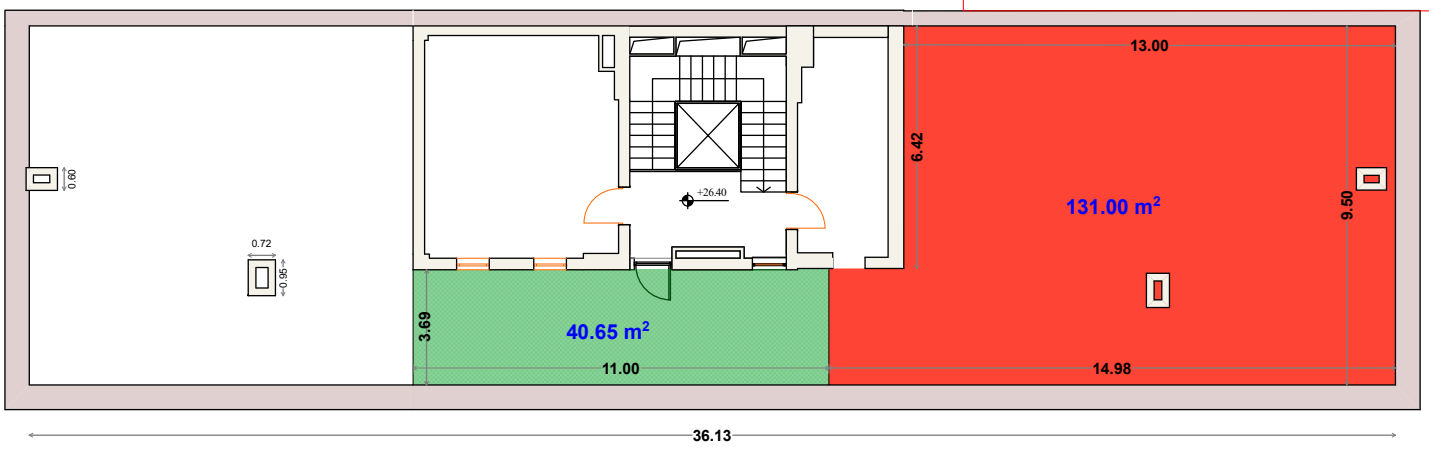

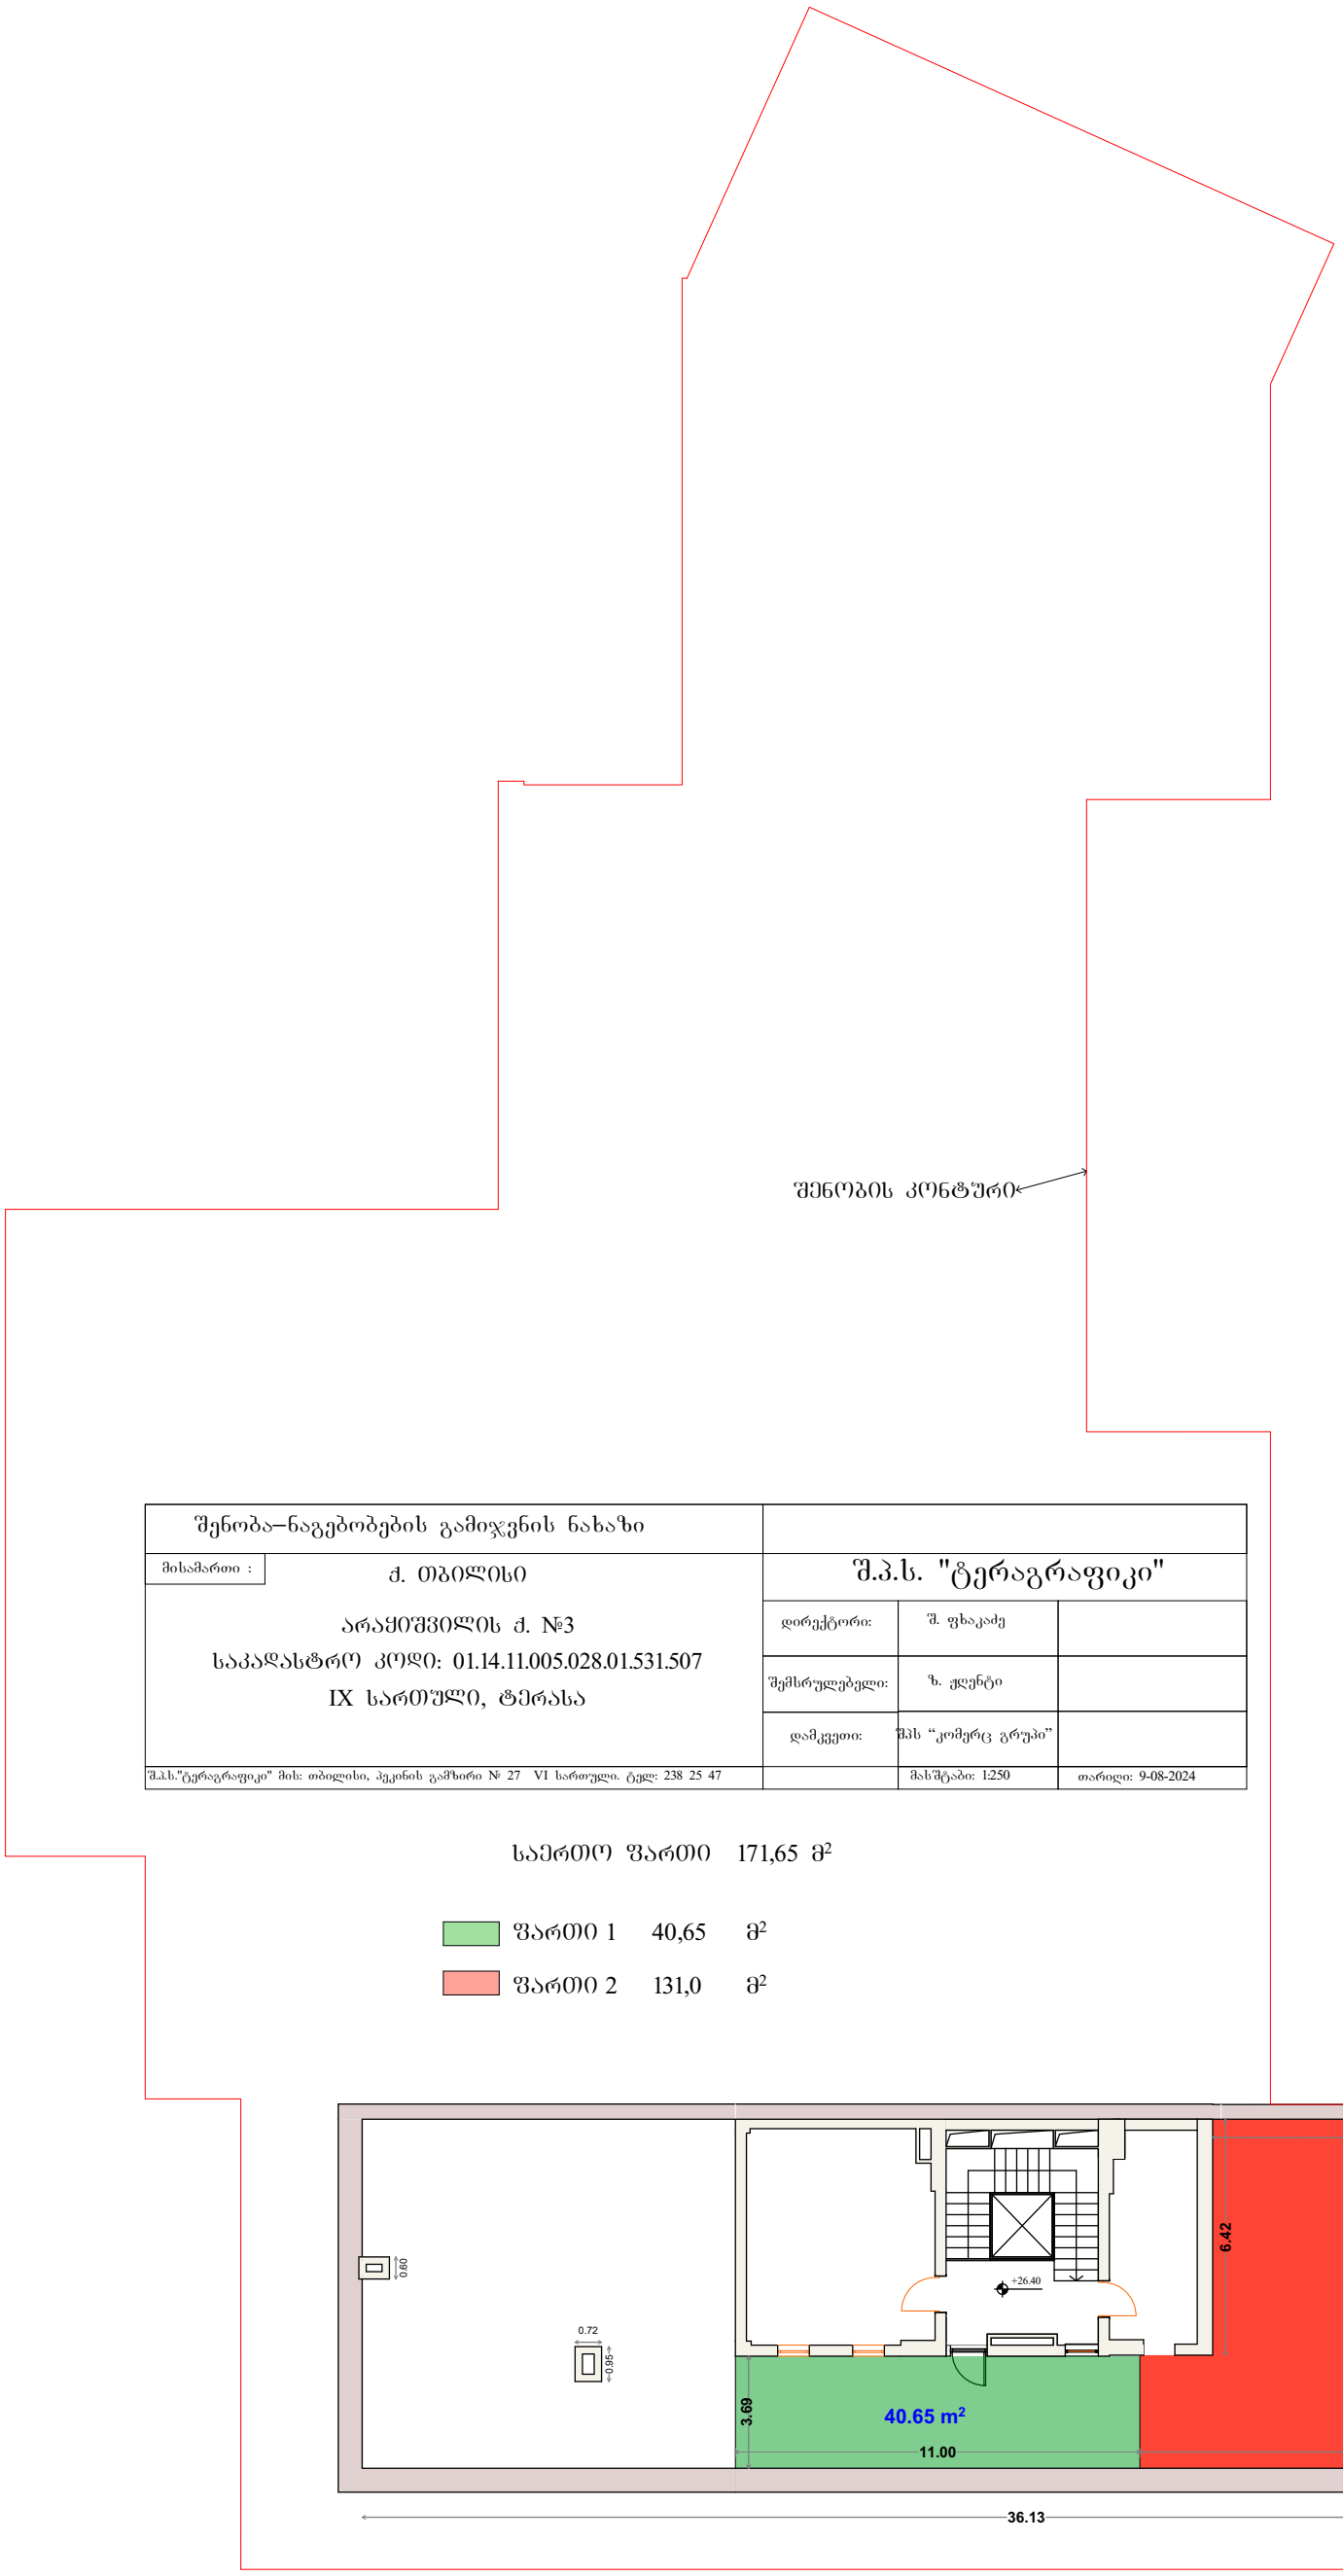

შენობა–ნაგებობების გამიჯვნის ნახაზი			
მისამართი : ქ. თბილისი არაქიშვილის ქ. №3 საკადასტრო კოდი: 01.14.11.005.028.01.531.507 IX სართული, ტერასა		შ.პ.ს. "ტერაგრაფიკი"	
	დირექტორი:	შ. ფხაკაძე	
	შემსრულებელი:	ზ. ჟღენტი	
	დამკვეთი:	შპს “კომერც გრუპი”	
შ.პ.ს."ტერაგრაფიკი" მის: თბილისი, პეკინის გამზირი № 27 VI სართული. ტელ: 238 25 47		მასშტაბი: 1:250	თარიღი: 9-08-2024

საერთო ფართი 171,65 მ²

ფართი 1 40,65 მ²

ფართი 2 131,0 მ²

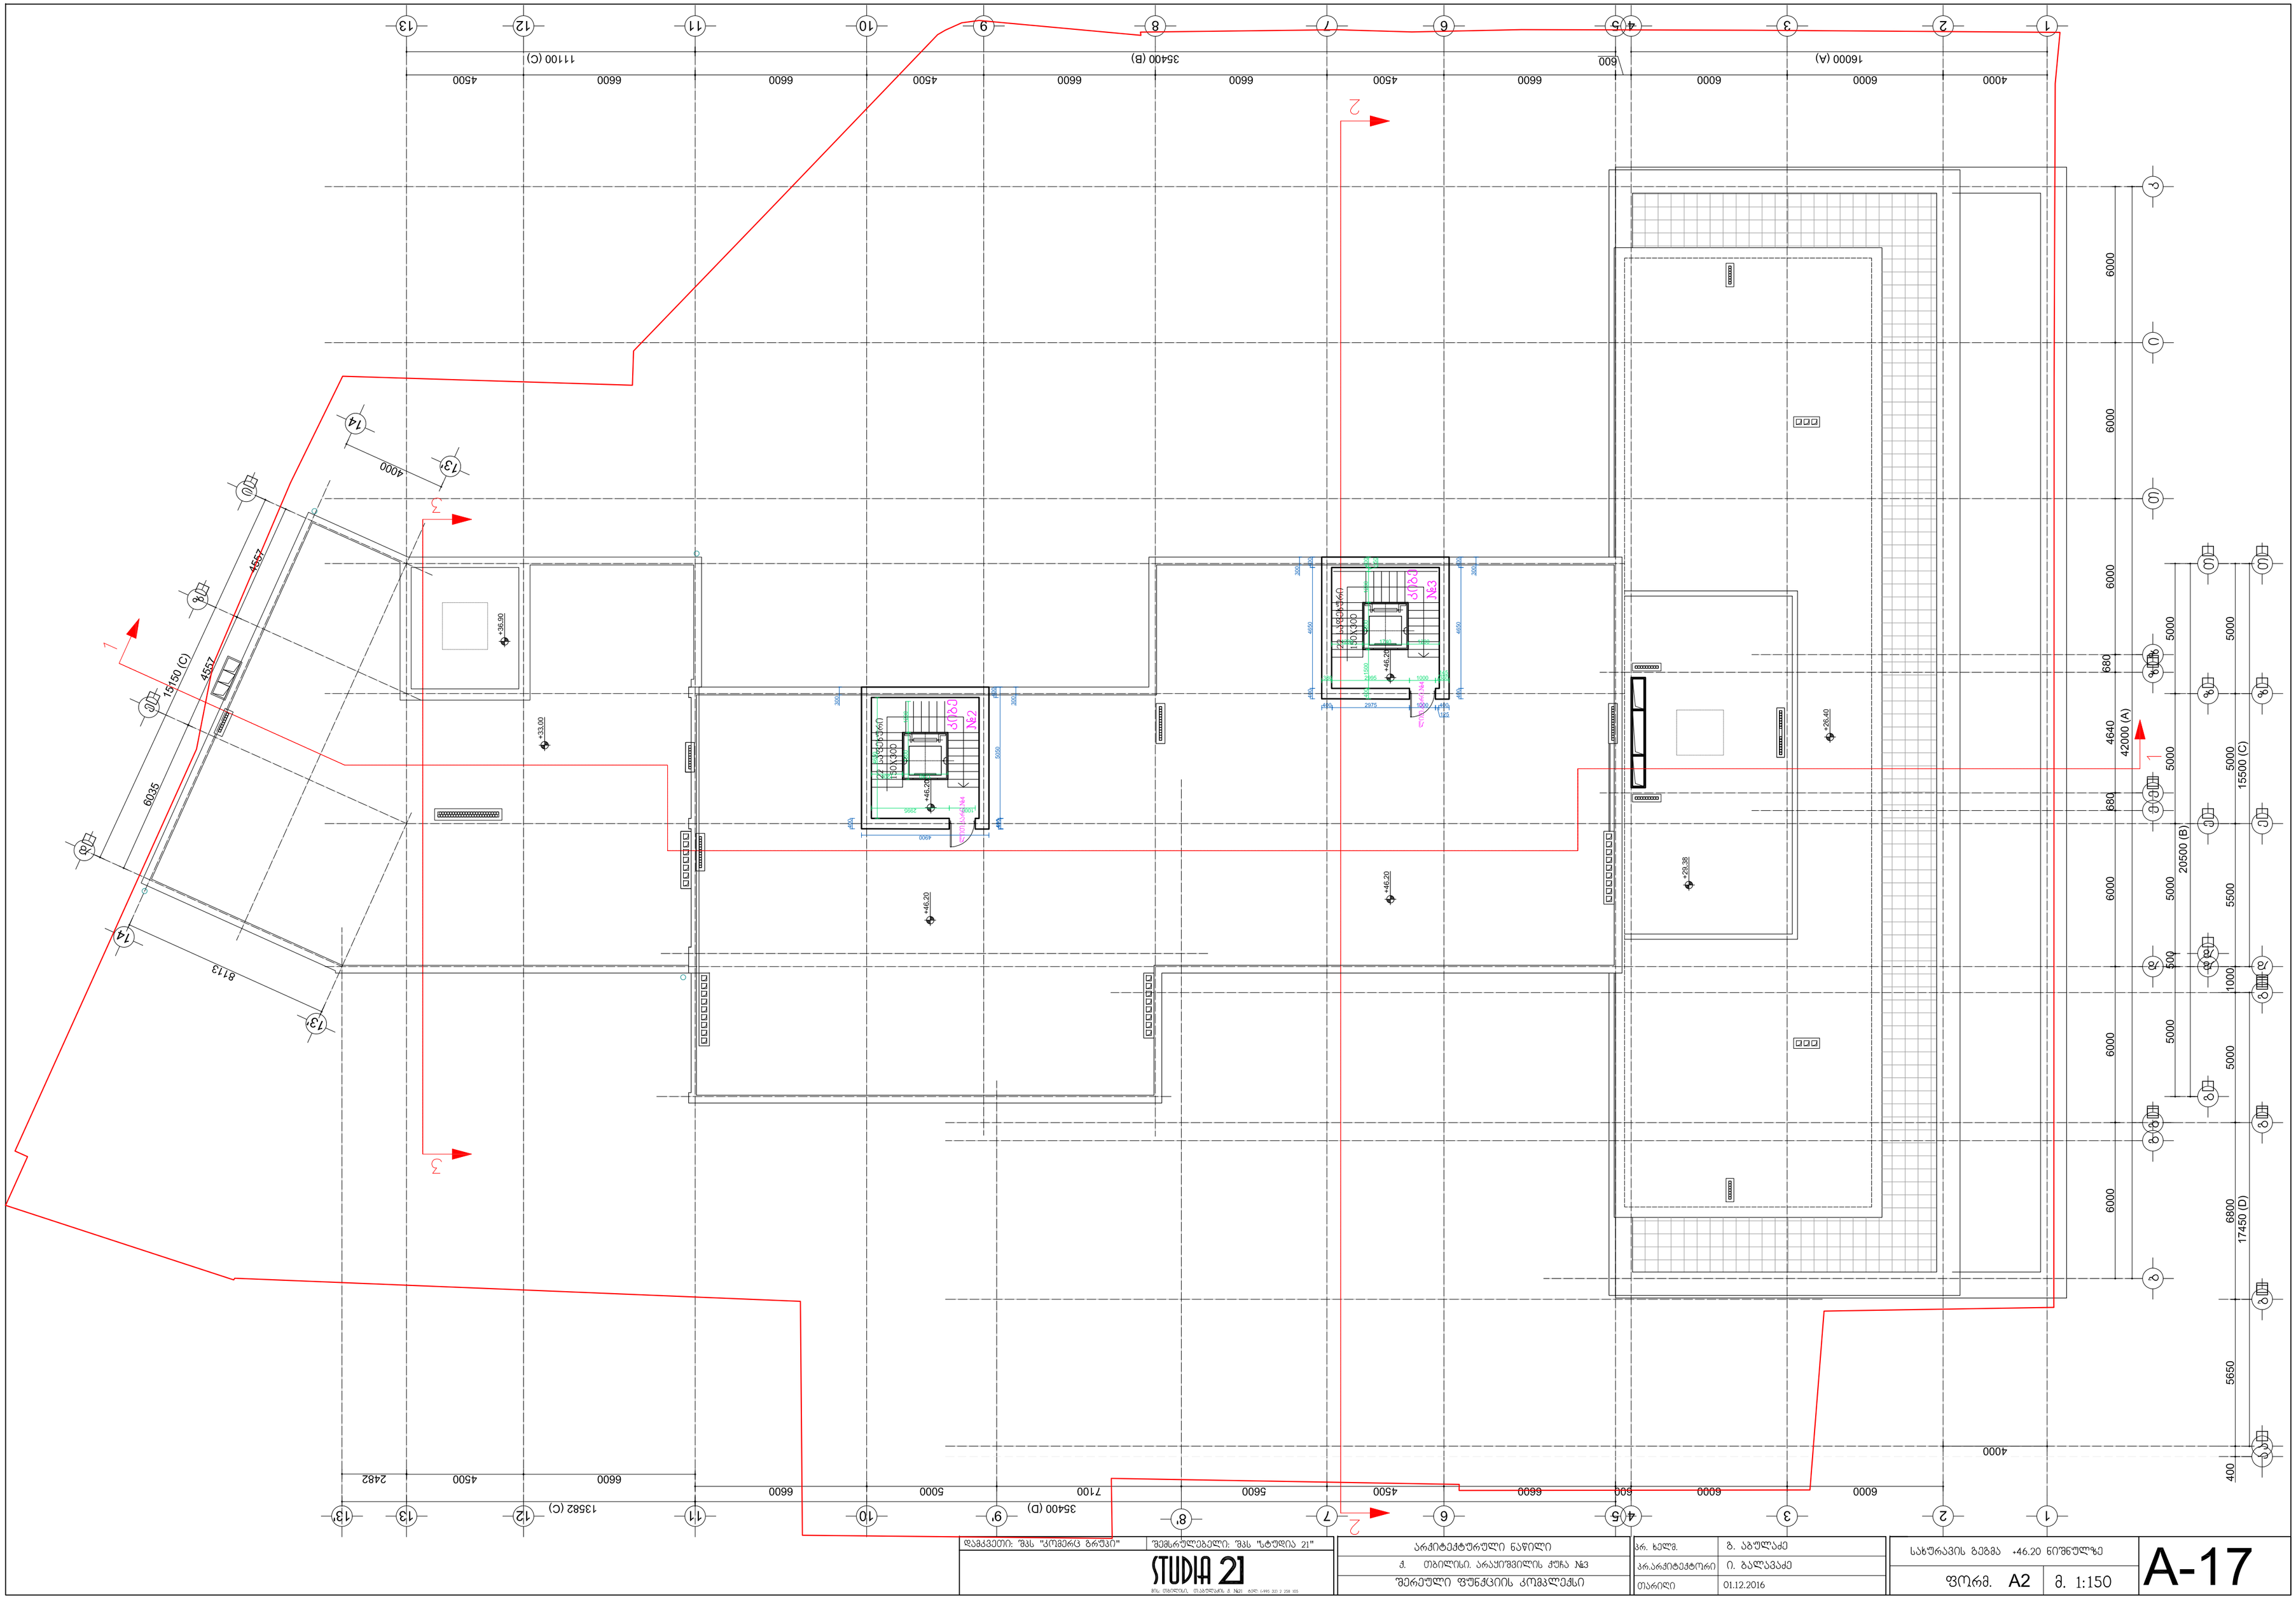
1
2
3
+33.00
+36.90
+46.20
+29.38
+28.40
+46.20
+46.20
+46.20