

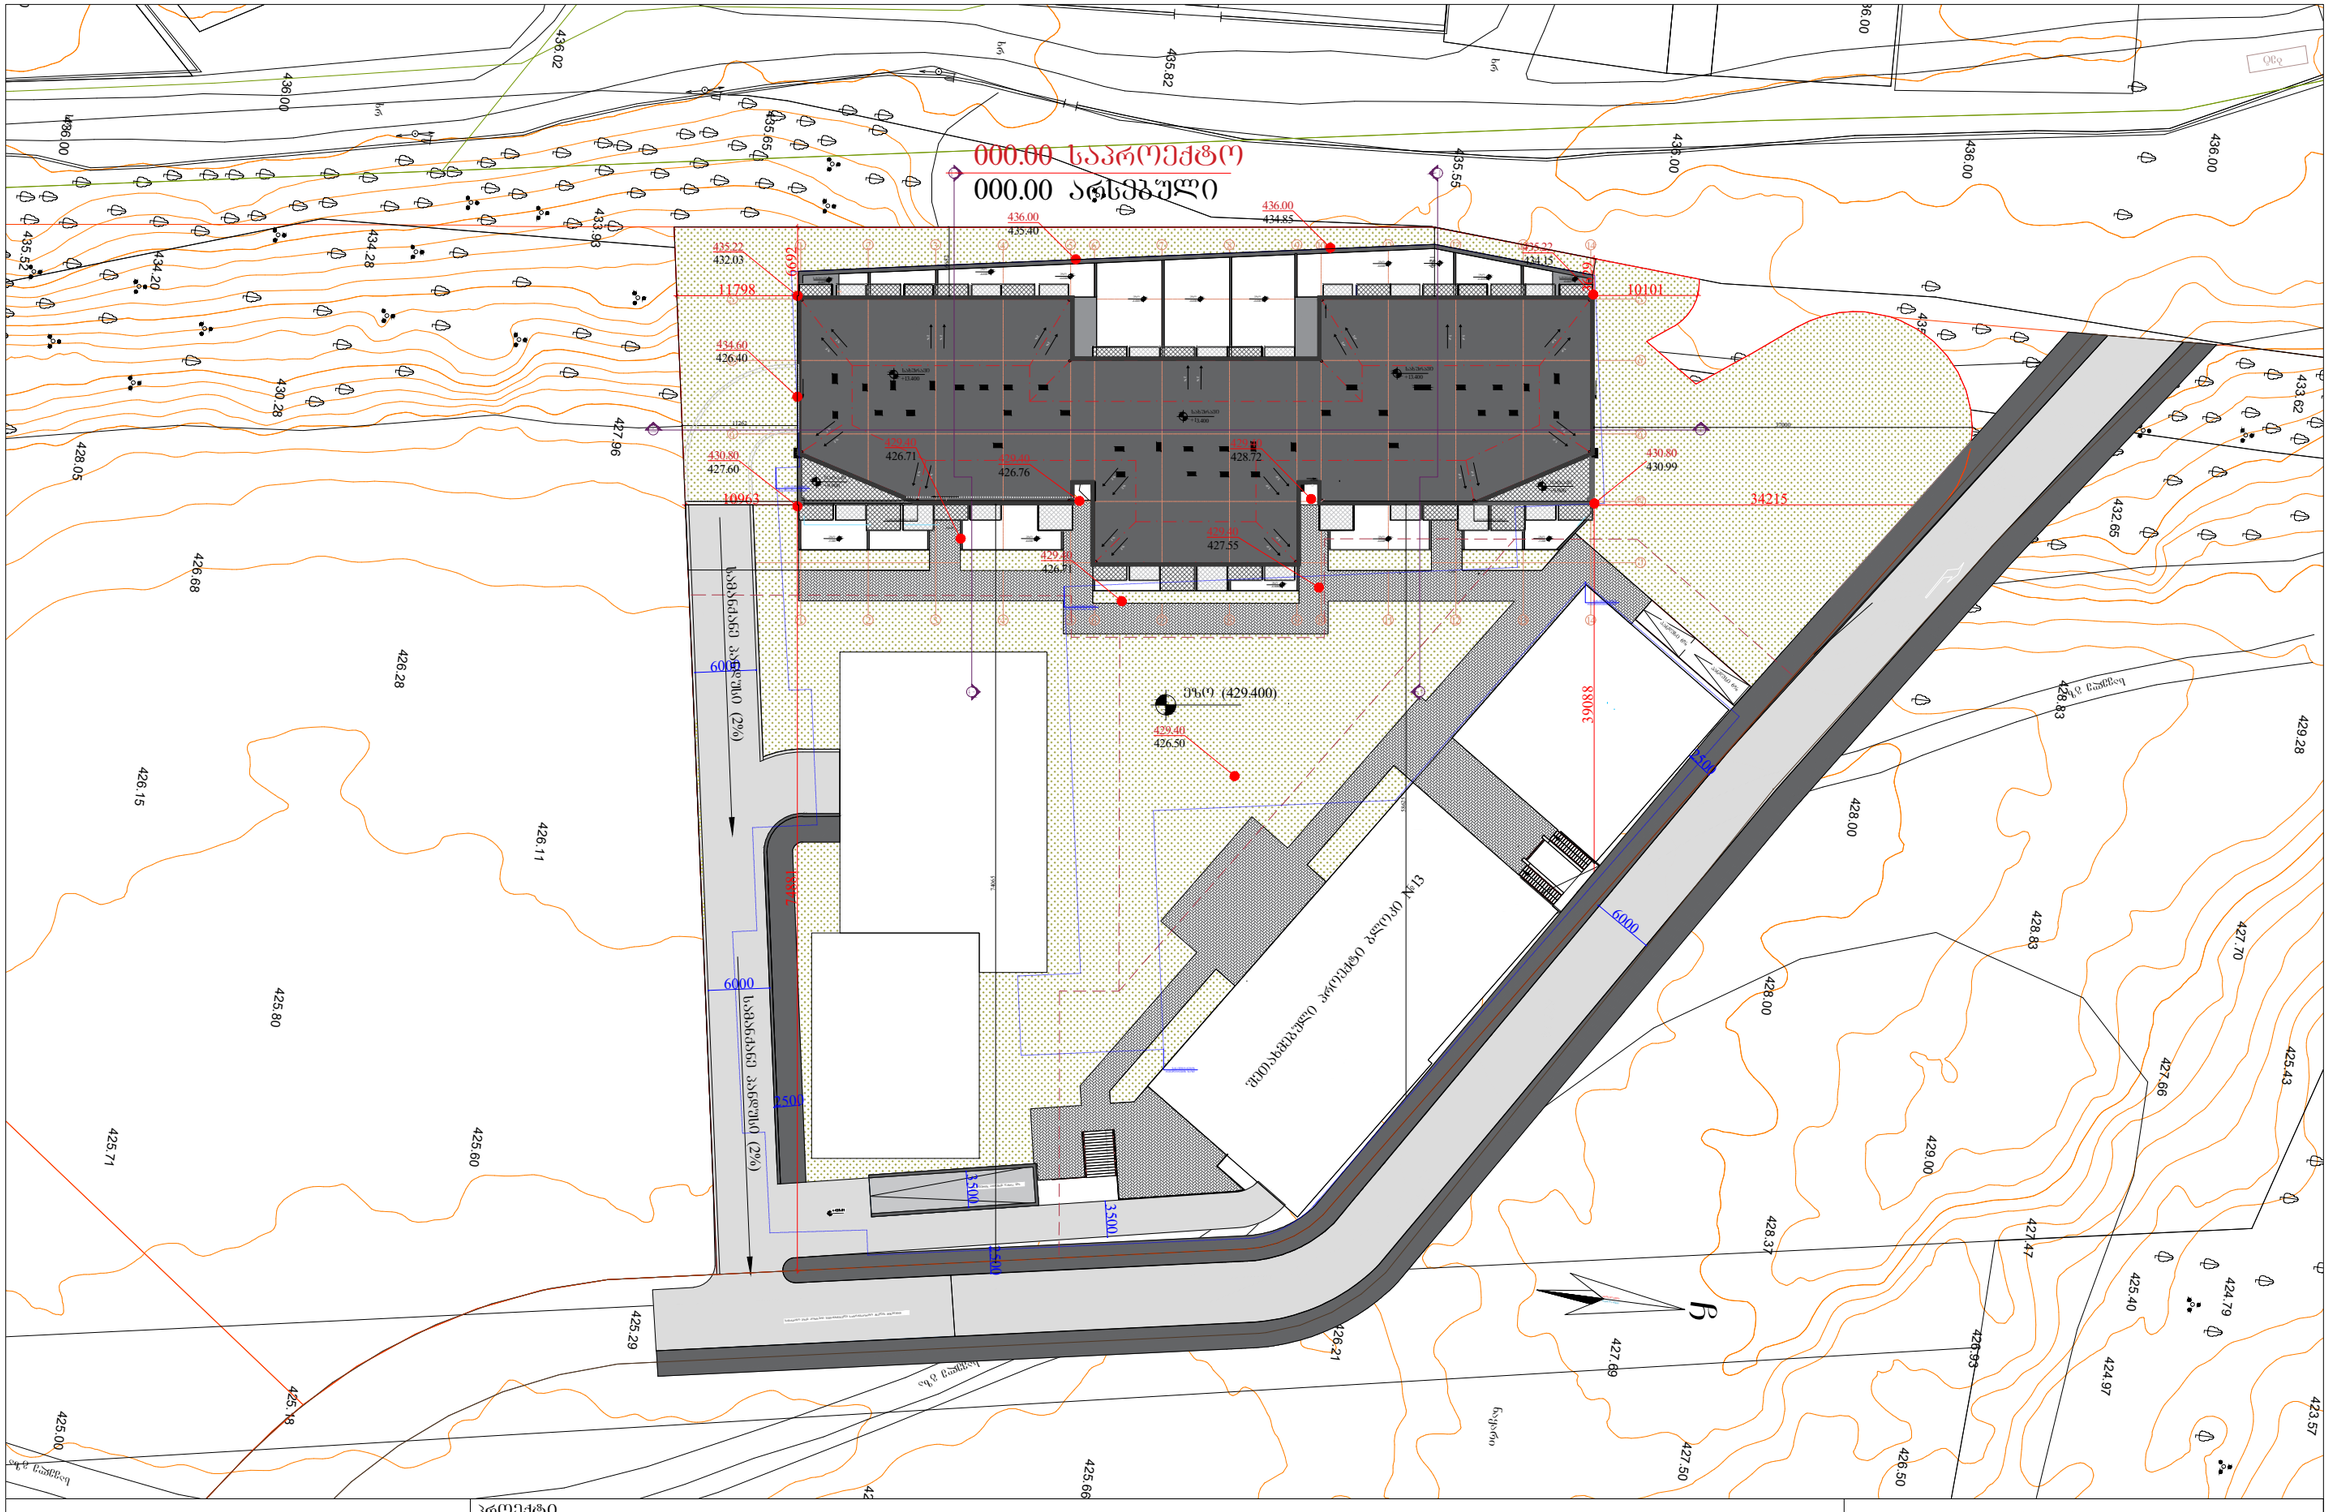


Pillar Park დიღომი 8	პროექტი: მრავალბინიანი საცხოვრებელი სახლი ქ. თბილისი, დიღმის სასწავლო საცდელის მეურნეობის ტერიტორია	მასშტაბი: 1:600	ფორმატი: A3
		თარიღი: 01.07.2024	
ნახაზი: ბრუნტის ზედაპირის ცვლილება	არქიტექტორი	პროექტის ნომერი: 001	ფურცელი: ა-001
		ეტაპი: სქემატური პროექტი	
		ფაილის ტიპი: DWG	

ჭრილი - 1

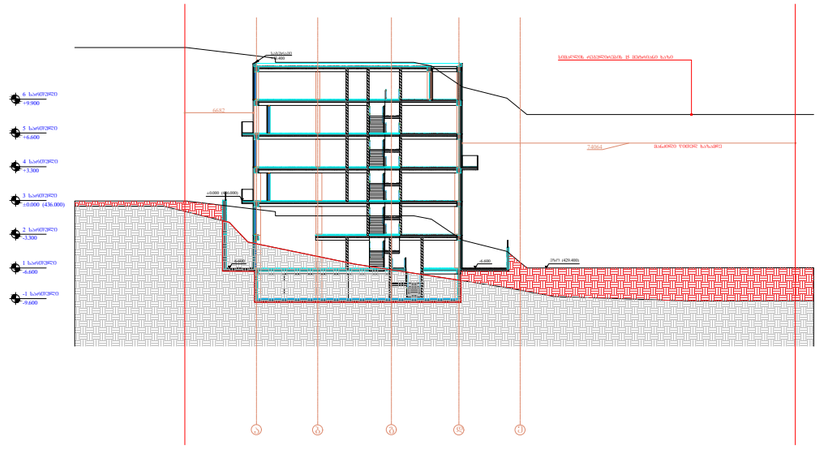

ჭრილი - 2

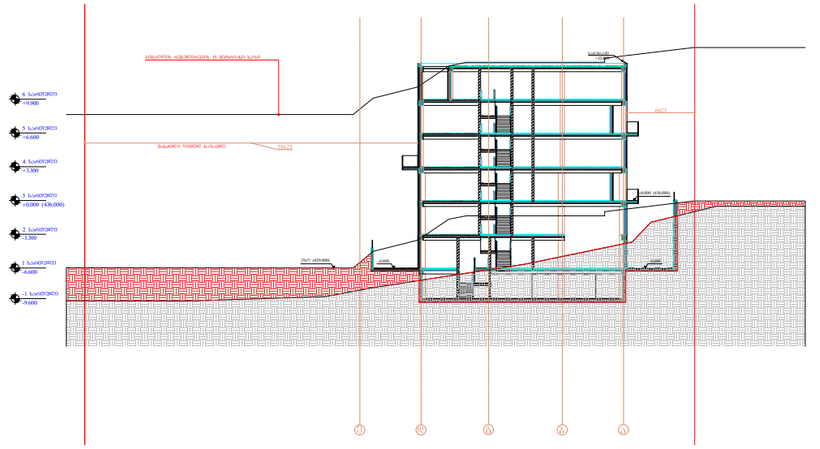

ჭრილი - 1

ჭრილი - 2

მოსაჭრელი ბრუნტი - 15 000 კუბური მეტრი
აქედან ადგილზე ვასაწყობებთ და ეზოს კეთილმოწყობისთვის ვიყენებთ - 10 000 კუბურ მეტრს
ტერიტორიიდან გაგვაქვს - 5 000 კუბური მეტრი

Pillar Park ᲓᲘᲓᲦᲛᲘᲡ 8	პროექტი: მრავალბინიანი საცხოვრებელი სახლი ქ. თბილისი, დიღმის სასწავლო საცდელის მეურნეობის ტერიტორია	მასშტაბი: 1:600	ფორმატი: A3
			თარიღი: 01.07.2024
ნახაზი: ბრუნტის ზედაპირის ცვლილება	არქიტექტორი	პროექტის ნომერი: 001	ფურცელი: ა-001
		ტიპაჟი: სქემატური პროექტი	
		ფაილის ფორმ.: DWG	