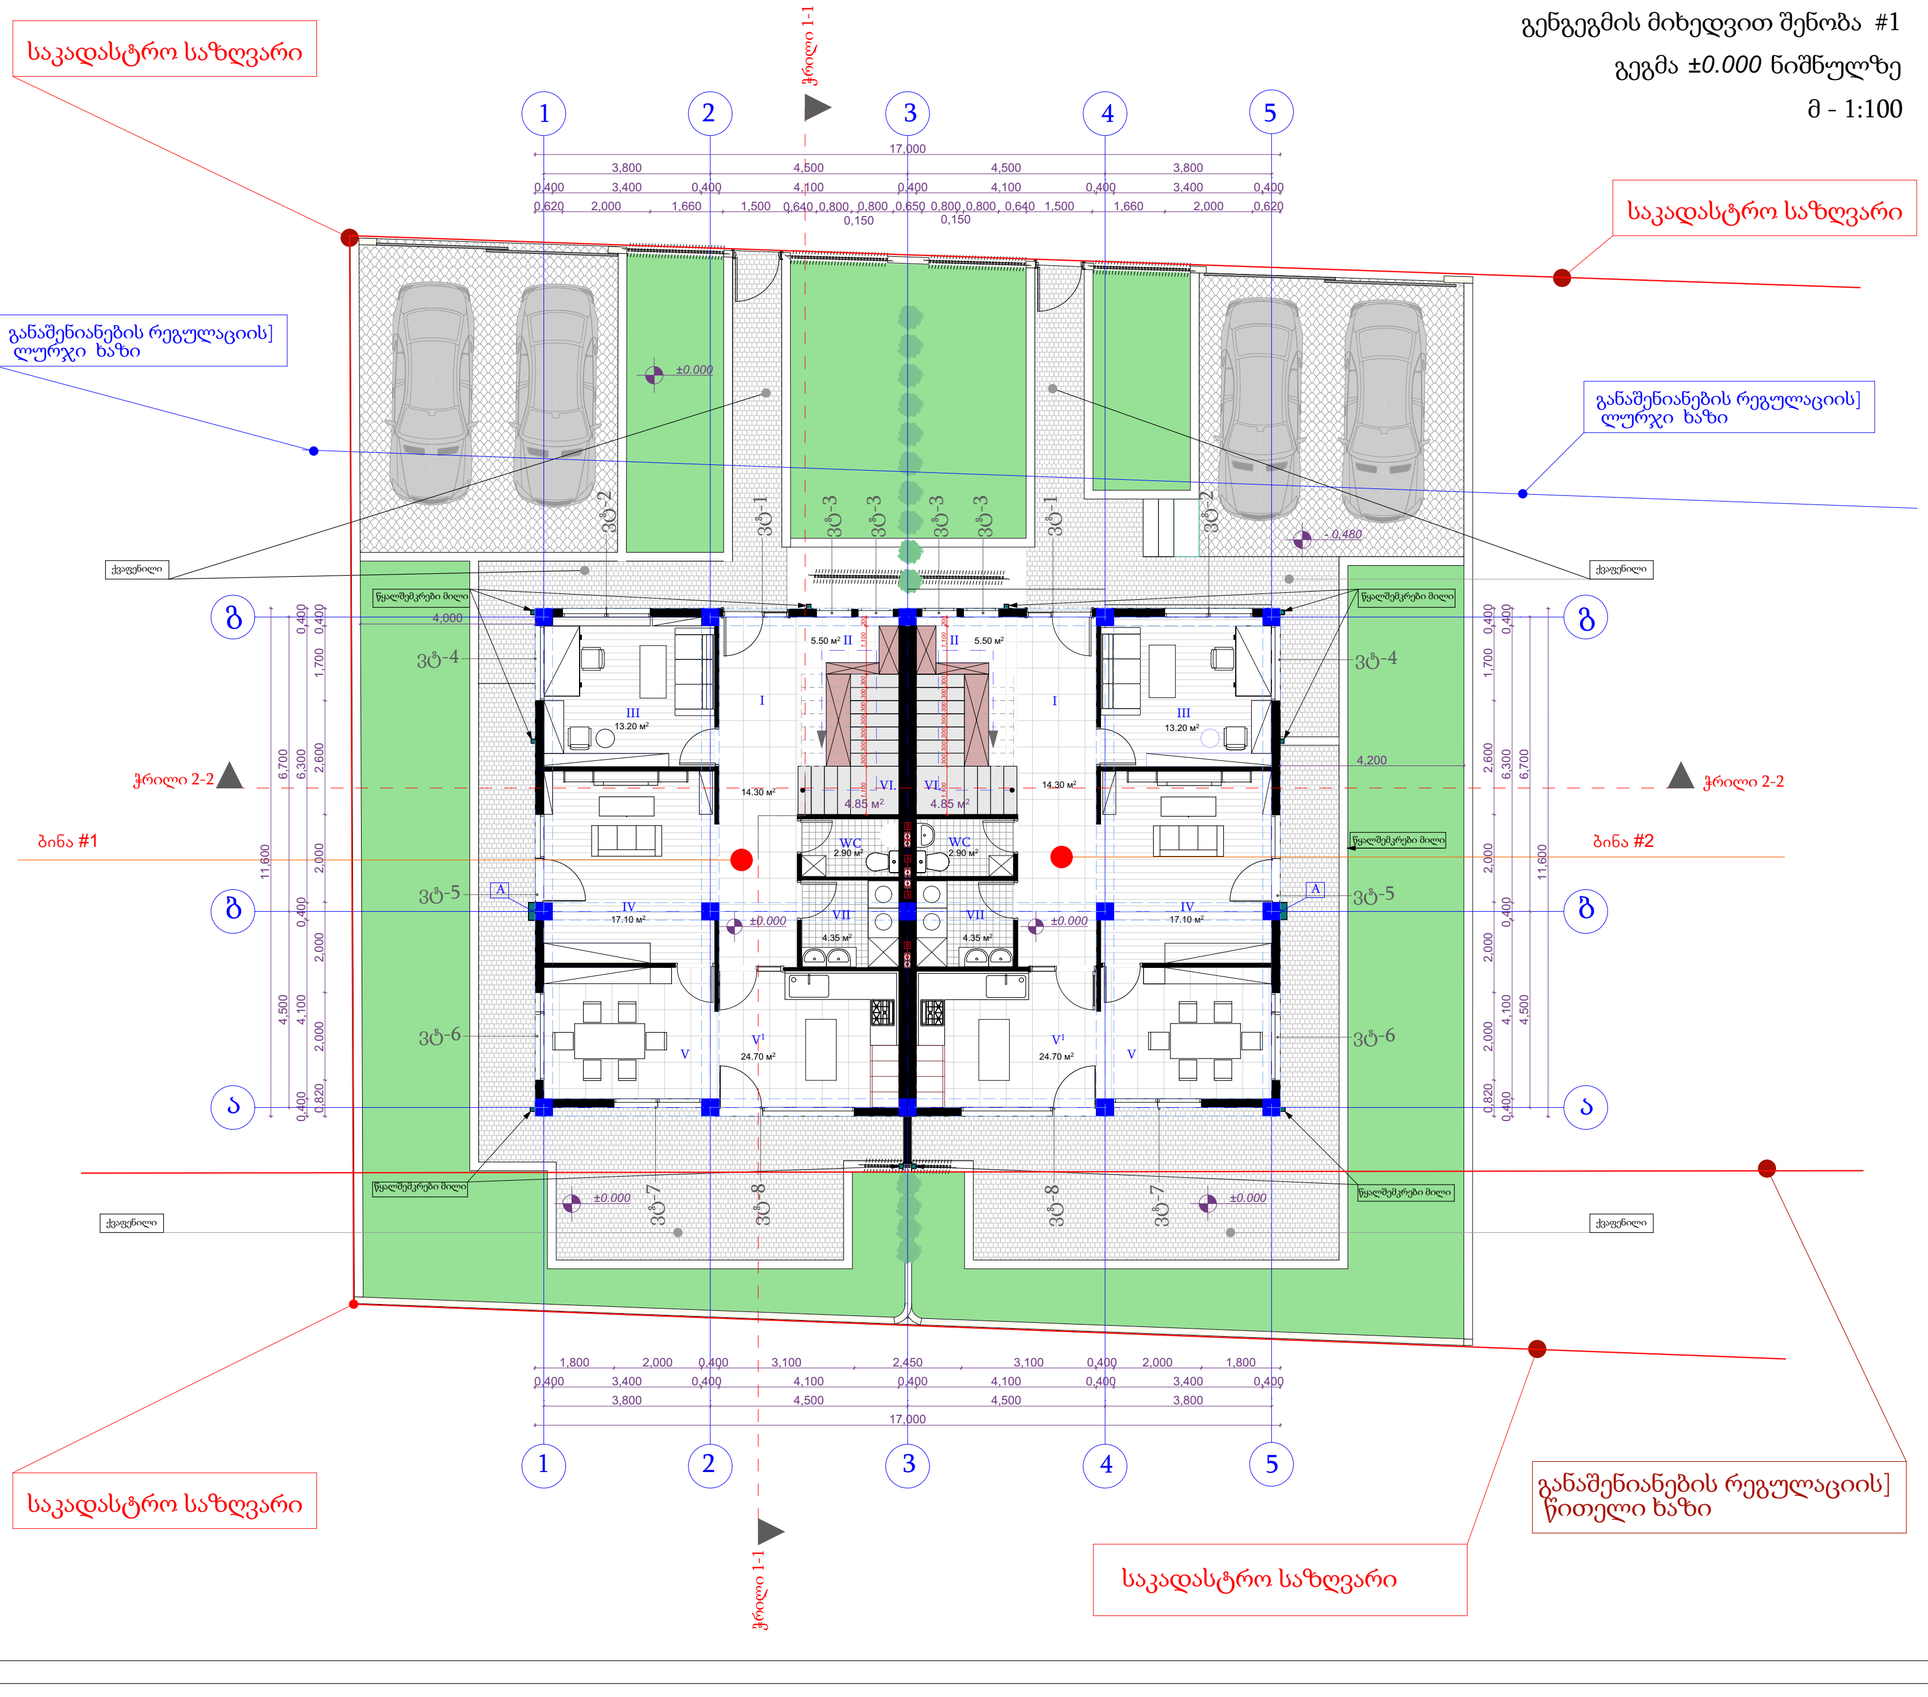

გენგეგმის მიხედვით შენობა #1

გეგმა ±0.000 ნიშნულზე

მ - 1:100

ექსპლიკაცია

1.ჰოლი
2.გარდერობი
3. კაბინეტი
4. მისაღები
5.სასადილო
5[1]. სამზარეულო
6. კიბის უჯრედი
WC. WC
7. სამრეცხაო

პირობითი აღნიშვნები

A - სან. კვანძი
B - სავენტილაციო ხვრელი

ნიშნული

±0.000

შენიშვნები

1. ნახაზზე ზომები მოცემულია მილიმეტრებში
2. ნახაზის ყველა ცვლილება მშენებლობისას შეთანხმებული უნდა იყოს პროექტის ავტორთან

მისამართი

ქ. თბილისი სოფელი დიღომი

პროექტის სახელწოდება

ინდივიდუალური ორბინიანი საცხოვრებელი სახლი (4 ერთ.)

ნახაზი: გენგეგმის მიხედვით შენობა #1

გეგმა ±0.000 ნიშნულზე

ბინა#1
საცხოვრებელი ფართობი 84,50მ²
კიბის უჯრედის ფართობი 4.85 მ²
საპროექტო ფართი: 98.5 მ²

ბინა#2
საცხოვრებელი ფართობი 84,50მ²
კიბის უჯრედის ფართობი 4.85 მ²
საპროექტო ფართი: 98.5 მ²

ბინა#1; #2 - საერთო ფართები

საცხოვრებელი ფართობი 169 მ²
კიბის უჯრედის ფართობი 9.7 მ²
საპროექტო ფართი: 197 მ²

დამკვეთი - შპს "ზორაკო"

თანამდებობა	დირექტორი
გვარი	ხელმოწერა
ს. ქავთარაძე	

მთავარი არქიტექტორი

გვარი	ხელმოწერა
კ.ხუხუნაიშვილი	

დაამუშავა

გვარი	ხელმოწერა
კ.ხუხუნაიშვილი	

ფორმატი	მასშტაბი	თარიღი
A 2	1:100	14.05.2021
სტადია	ფურცელი	ფურცლები
მუშა		

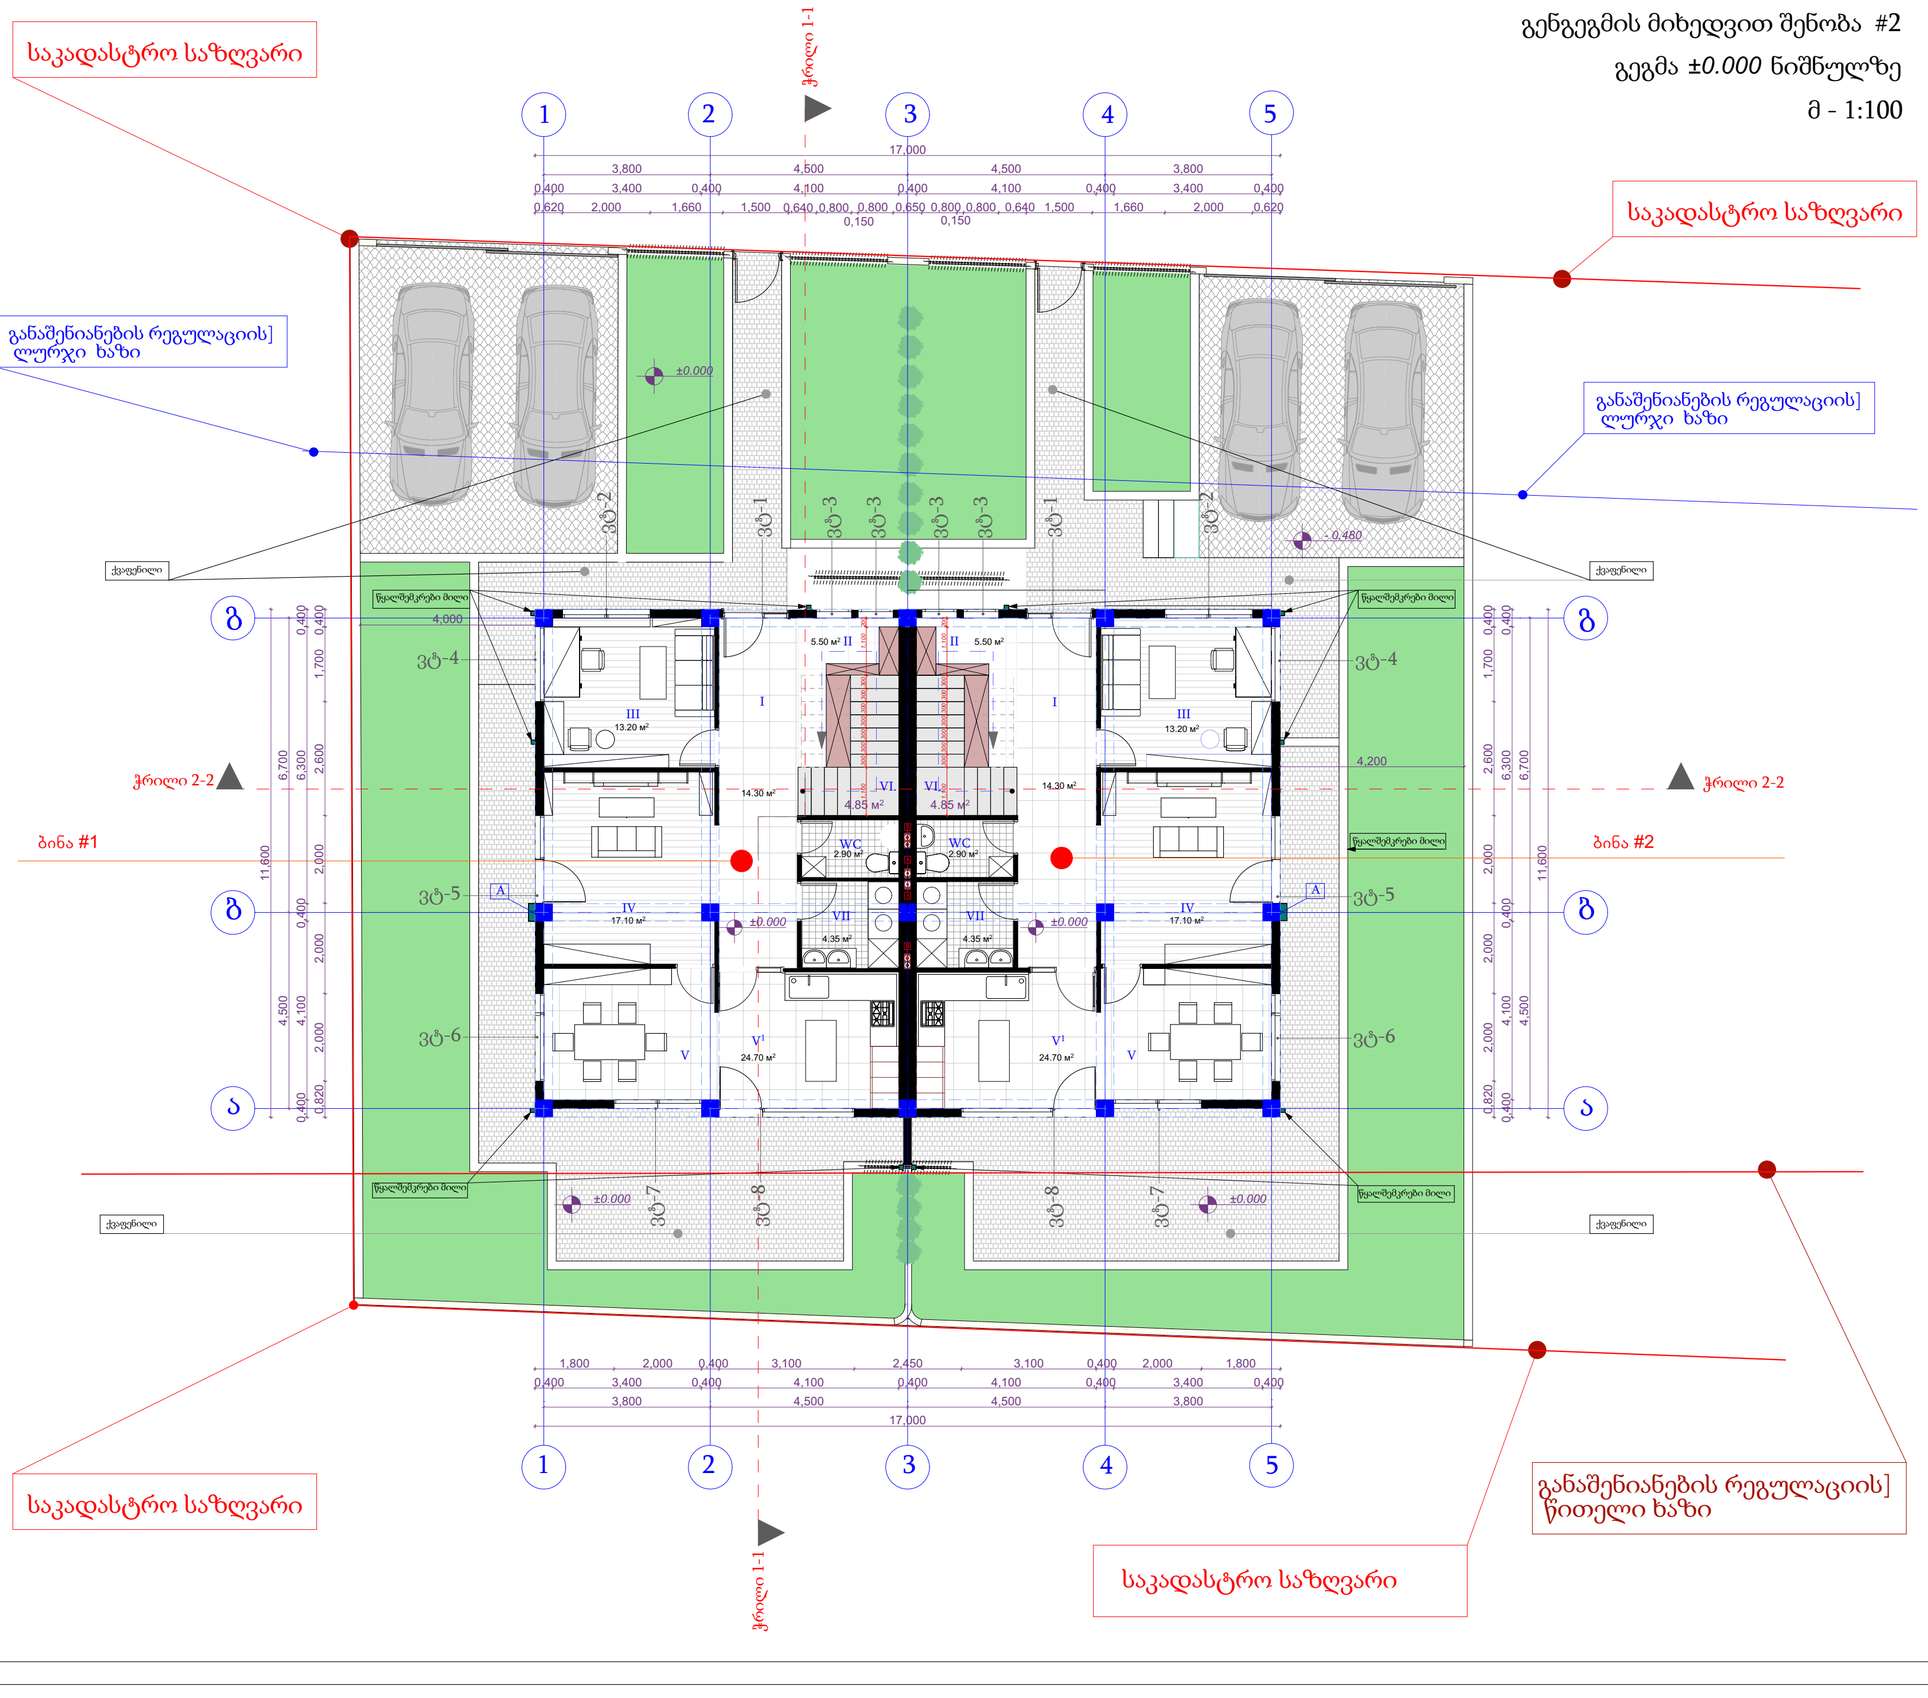

გენგეგმის მიხედვით შენობა #2

გეგმა ±0.000 ნიშნულზე

მ - 1:100

ექსპლიკაცია

1.ჰოლი
2.გარდერობი
3. კაბინეტი
4. მისაღები
5.სასადილო
5[1]. სამზარეულო
6. კიბის უჯრედი
WC. WC
7. სამრეცხაო

პირობითი აღნიშვნები

A - სან. კვანძი
B - სავენტილაციო ხვრელი

ნიშნული

±0.000

შენიშვნები

1. ნახაზზე ზომები მოცემულია მილიმეტრებში
2. ნახაზის ყველა ცვლილება მშენებლობისას შეთანხმებული უნდა იყოს პროექტის ავტორთან

მისამართი

ქ. თბილისი სოფელი დიღომი

პროექტის სახელწოდება

ინდივიდუალური ორბინიანი საცხოვრებელი სახლი (4 ერთ.)

ნახაზი: გენგეგმის მიხედვით შენობა #2
გეგმა ±0.000 ნიშნულზე

ბინა#1
საცხოვრებელი ფართობი 84,50მ²
კიბის უჯრედის ფართობი 4.85 მ²
საპროექტო ფართი: 98.5 მ²

ბინა#2
საცხოვრებელი ფართობი 84,50მ²
კიბის უჯრედის ფართობი 4.85 მ²
საპროექტო ფართი: 98.5 მ²

ბინა#1; #2 - საერთო ფართები

საცხოვრებელი ფართობი 169 მ²
კიბის უჯრედის ფართობი 9.7 მ²
საპროექტო ფართი: 197 მ²

დამკვეთი - შპს "ზორაკო"

თანამდებობა	დირექტორი
გვარი	ხელმოწერა
ს. ქავთარაძე	
მთავარი არქიტექტორი	
გვარი	ხელმოწერა
კ.ხუხუნაიშვილი	
დაამუშავა	
გვარი	ხელმოწერა
კ.ხუხუნაიშვილი	

ფორმატი	მასშტაბი	თარიღი
A 2	1:100	14.05.2021
სტადია	ფურცელი	ფურცლები
მუშა		

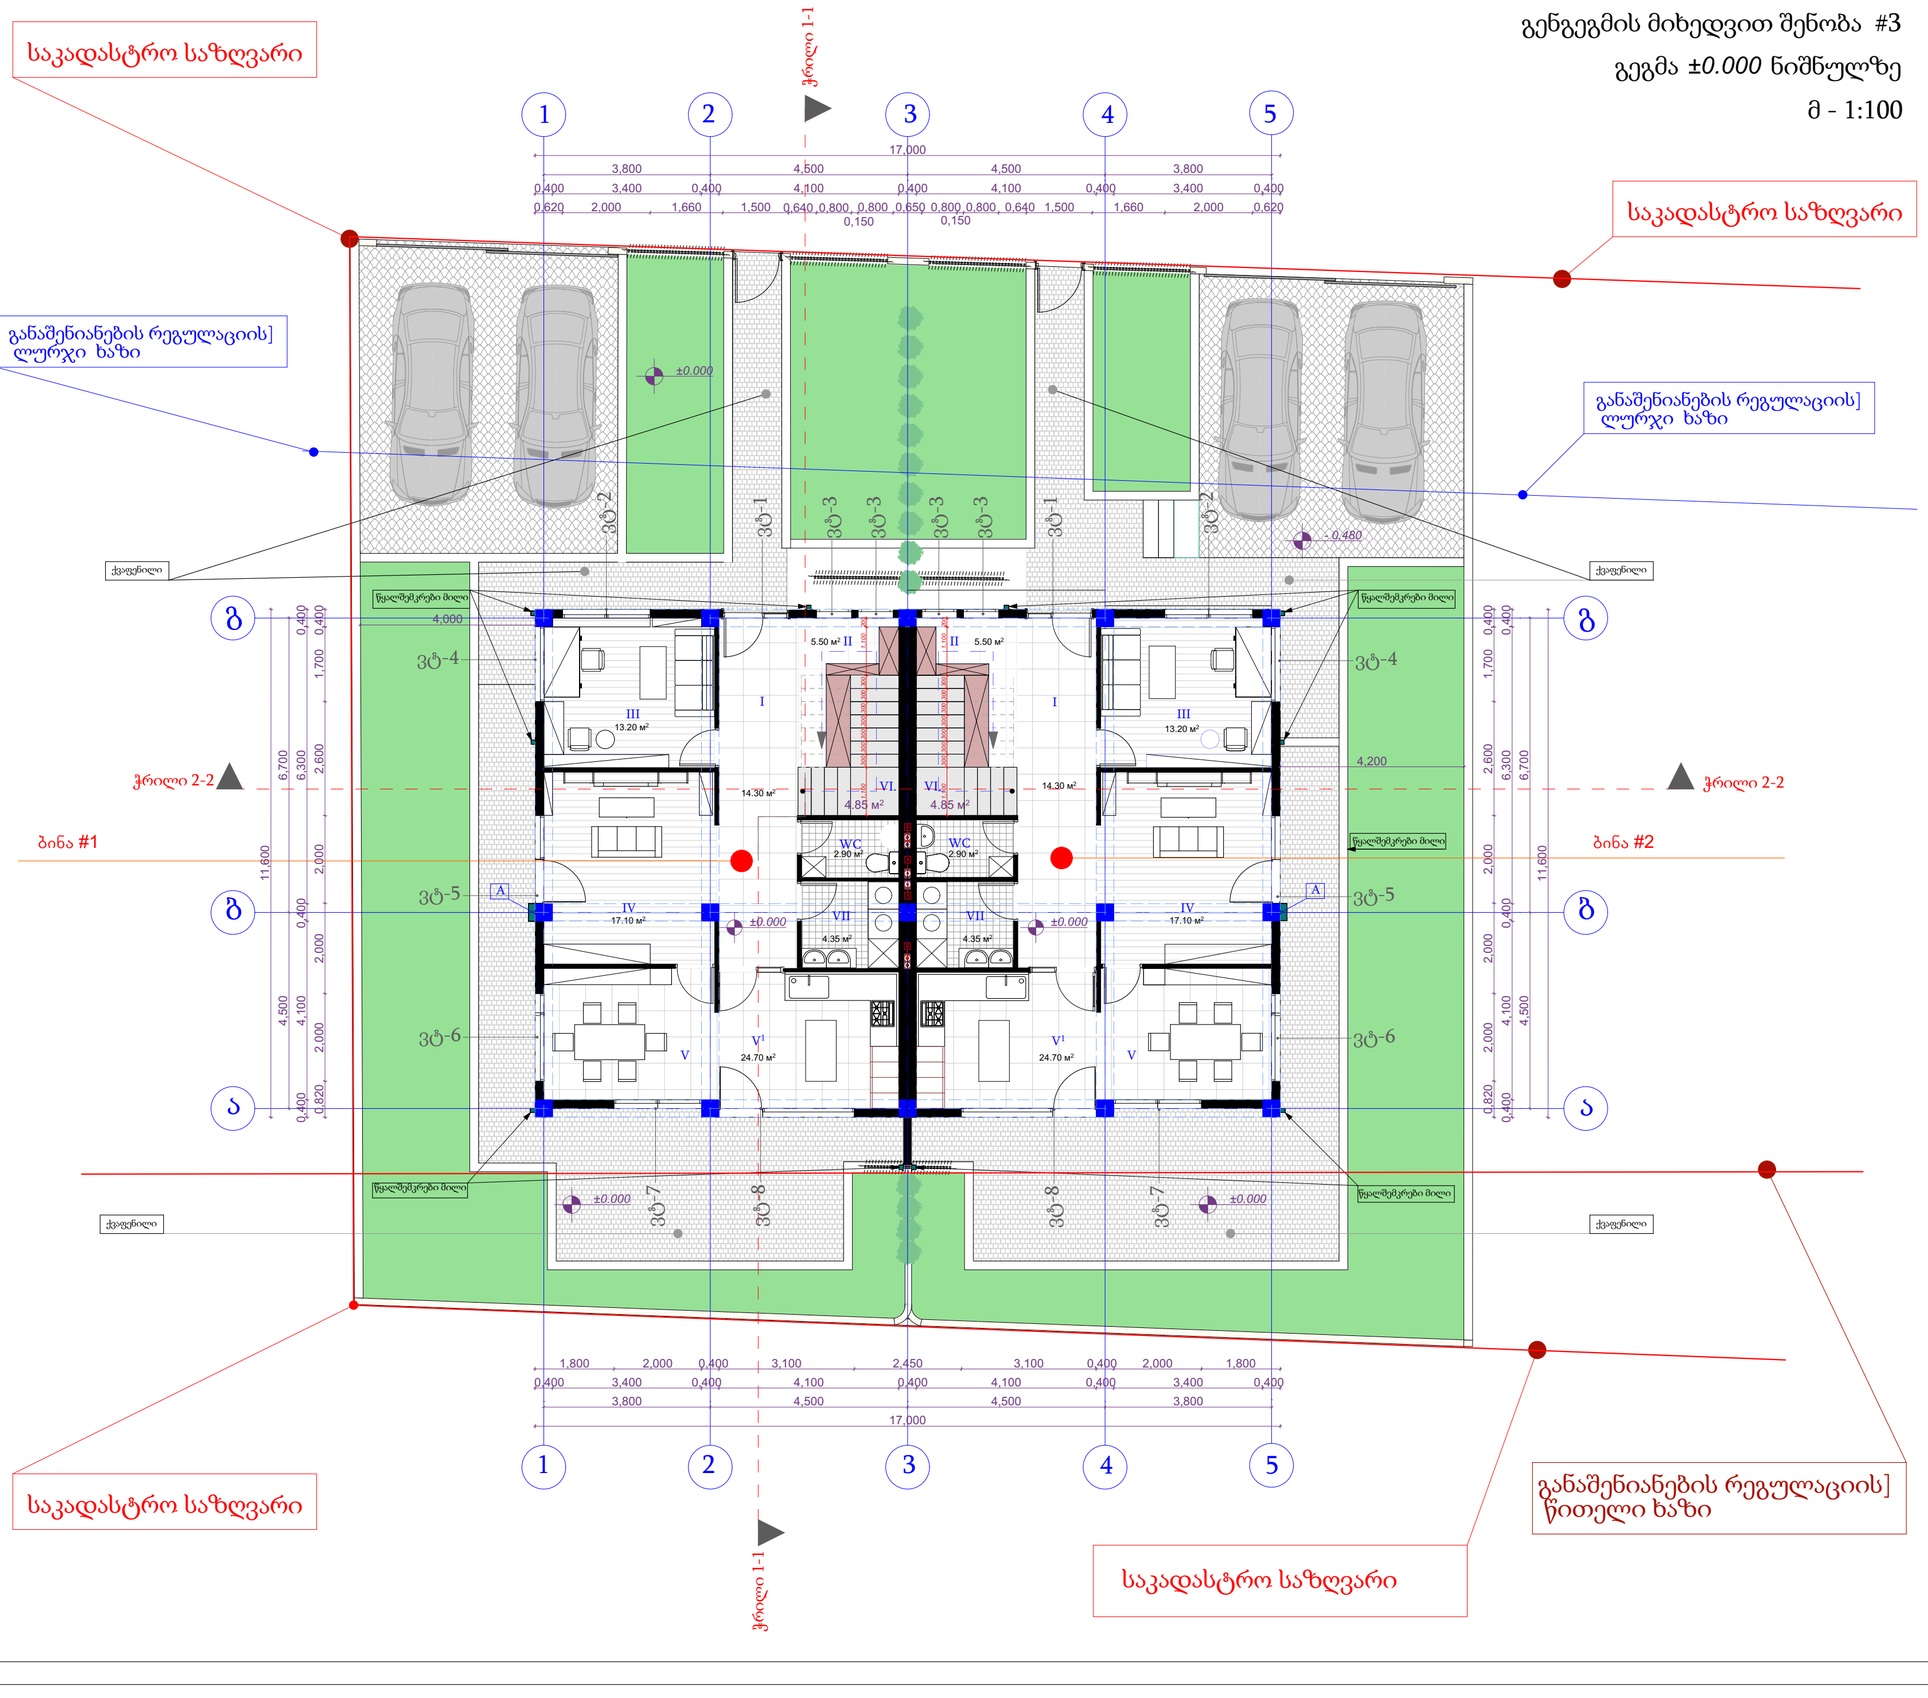

გენგეგმის მიხედვით შენობა #3

გეგმა ±0.000 ნიშნულზე

მ - 1:100

ექსპლიკაცია

1.ჰოლი
2.გარდერობი
3. კაბინეტი
4. მისაღები
5.სასადილო
5[1]. სამზარეულო
6. კიბის უჯრედი
WC. WC
7. სამრეცხაო

პირობითი აღნიშვნები

A - სან. კვანძი
B - სავენტილაციო ხვრელი

ნიშნული

±0.000

შენიშვნები

1. ნახაზზე ზომები მოცემულია მილიმეტრებში
2. ნახაზის ყველა ცვლილება მშენებლობისას შეთანხმებული უნდა იყოს პროექტის ავტორთან

მისამართი

ქ. თბილისი სოფელი დიღომი

პროექტის სახელწოდება

ინდივიდუალური ორბინიანი საცხოვრებელი სახლი (4 ერთ.)

ნახაზი: გენგეგმის მიხედვით შენობა #3
გეგმა ±0.000 ნიშნულზე

ბინა#1
საცხოვრებელი ფართობი 84,50მ²
კიბის უჯრედის ფართობი 4.85 მ²
საპროექტო ფართი: 98.5 მ²

ბინა#2
საცხოვრებელი ფართობი 84,50მ²
კიბის უჯრედის ფართობი 4.85 მ²
საპროექტო ფართი: 98.5 მ²

ბინა#1; #2 - საერთო ფართები

საცხოვრებელი ფართობი 169 მ²
კიბის უჯრედის ფართობი 9.7 მ²
საპროექტო ფართი: 197 მ²

დამკვეთი - შპს "ზორაკო"

თანამდებობა	დირექტორი
გვარი	ხელმოწერა
ს. ქავთარაძე	
მთავარი არქიტექტორი	
გვარი	ხელმოწერა
კ.ხუხუნაიშვილი	
დაამუშავა	
გვარი	ხელმოწერა
კ.ხუხუნაიშვილი	

ფორმატი	მასშტაბი	თარიღი
A 2	1:100	14.05.2021
სტადია	ფურცელი	ფურცლები
მუშა		

საკადასტრო საზღვარი

განაშენიანების რეგულაციის] ლურჯი ხაზი

განაშენიანების რეგულაციის] წითელი ხაზი

ჭრილი 1-1

ჭრილი 2-2

ქვაფენილი

წყალშემკრები მილი

გენგეგმის მიხედვით შენობა #4

გეგმა - *1.440* ნიშნულზე

მ - 1:100

ექსპლიკაცია

1.ჰოლი
2.გარდერობი
3. კაბინეტი
4. მისაღები
5.სასადილო
5[1]. სამზარეულო
6. კიბის უჯრედი
WC. WC
7. სამრეცხაო

პირობითი აღნიშვნები

A - სან. კვანძი
B - სავენტილაციო ხვრელი

ნიშნული

- 1.440

შენიშვნები

1. ნახაზზე ზომები მოცემულია მილიმეტრებში
2. ნახაზის ყველა ცვლილება მშენებლობისას შეთანხმებული უნდა იყოს პროექტის ავტორთან

მისამართი

ქ. თბილისი სოფელი დიღომი

პროექტის სახელწოდება

ინდივიდუალური ორბინიანი საცხოვრებელი სახლი (4 ერთ.)

ნახაზი: გენგეგმის მიხედვით შენობა #4

გეგმა *- 1.440* ნიშნულზე

ბინა#1
საცხოვრებელი ფართობი 81.5მ²
კიბის უჯრედის ფართობი4.85მ²

საპროექტო ფართი: 128.2 მ²

ბინა#2
საცხოვრებელი ფართობი 81.5მ²
კიბის უჯრედის ფართობი 4.85მ²

საპროექტო ფართი: 128.2 მ²

ბინა#1; #2 - საერთო ფართები
საცხოვრებელი ფართობი 163 მ²
კიბის უჯრედის ფართობი 9.7მ²

საპროექტო ფართი: 190მ²

დამკვეთი - შპს "ბორაკო"

თანამდებობა დირექტორი

გვარი	ხელმოწერა
ს. ქავთარაძე	

მთავარი არქიტექტორი

გვარი	ხელმოწერა
კ.ხუხუნაიშვილი	

დაამუშავა

გვარი	ხელმოწერა
კ.ხუხუნაიშვილი	

ფორმატი	მასშტაბი	თარიღი
A 2	1:100	14.05.2021
სტადია	ფურცელი	ფურცლები
მუშა		

საკადასტრო საზღვარი

განაშენიანების რეგულაციის] ღურჯი ხაზი

განაშენიანების რეგულაციის] ღურჯი ხაზი

საკადასტრო საზღვარი

საკადასტრო საზღვარი

განაშენიანების რეგულაციის] წითელი ხაზი

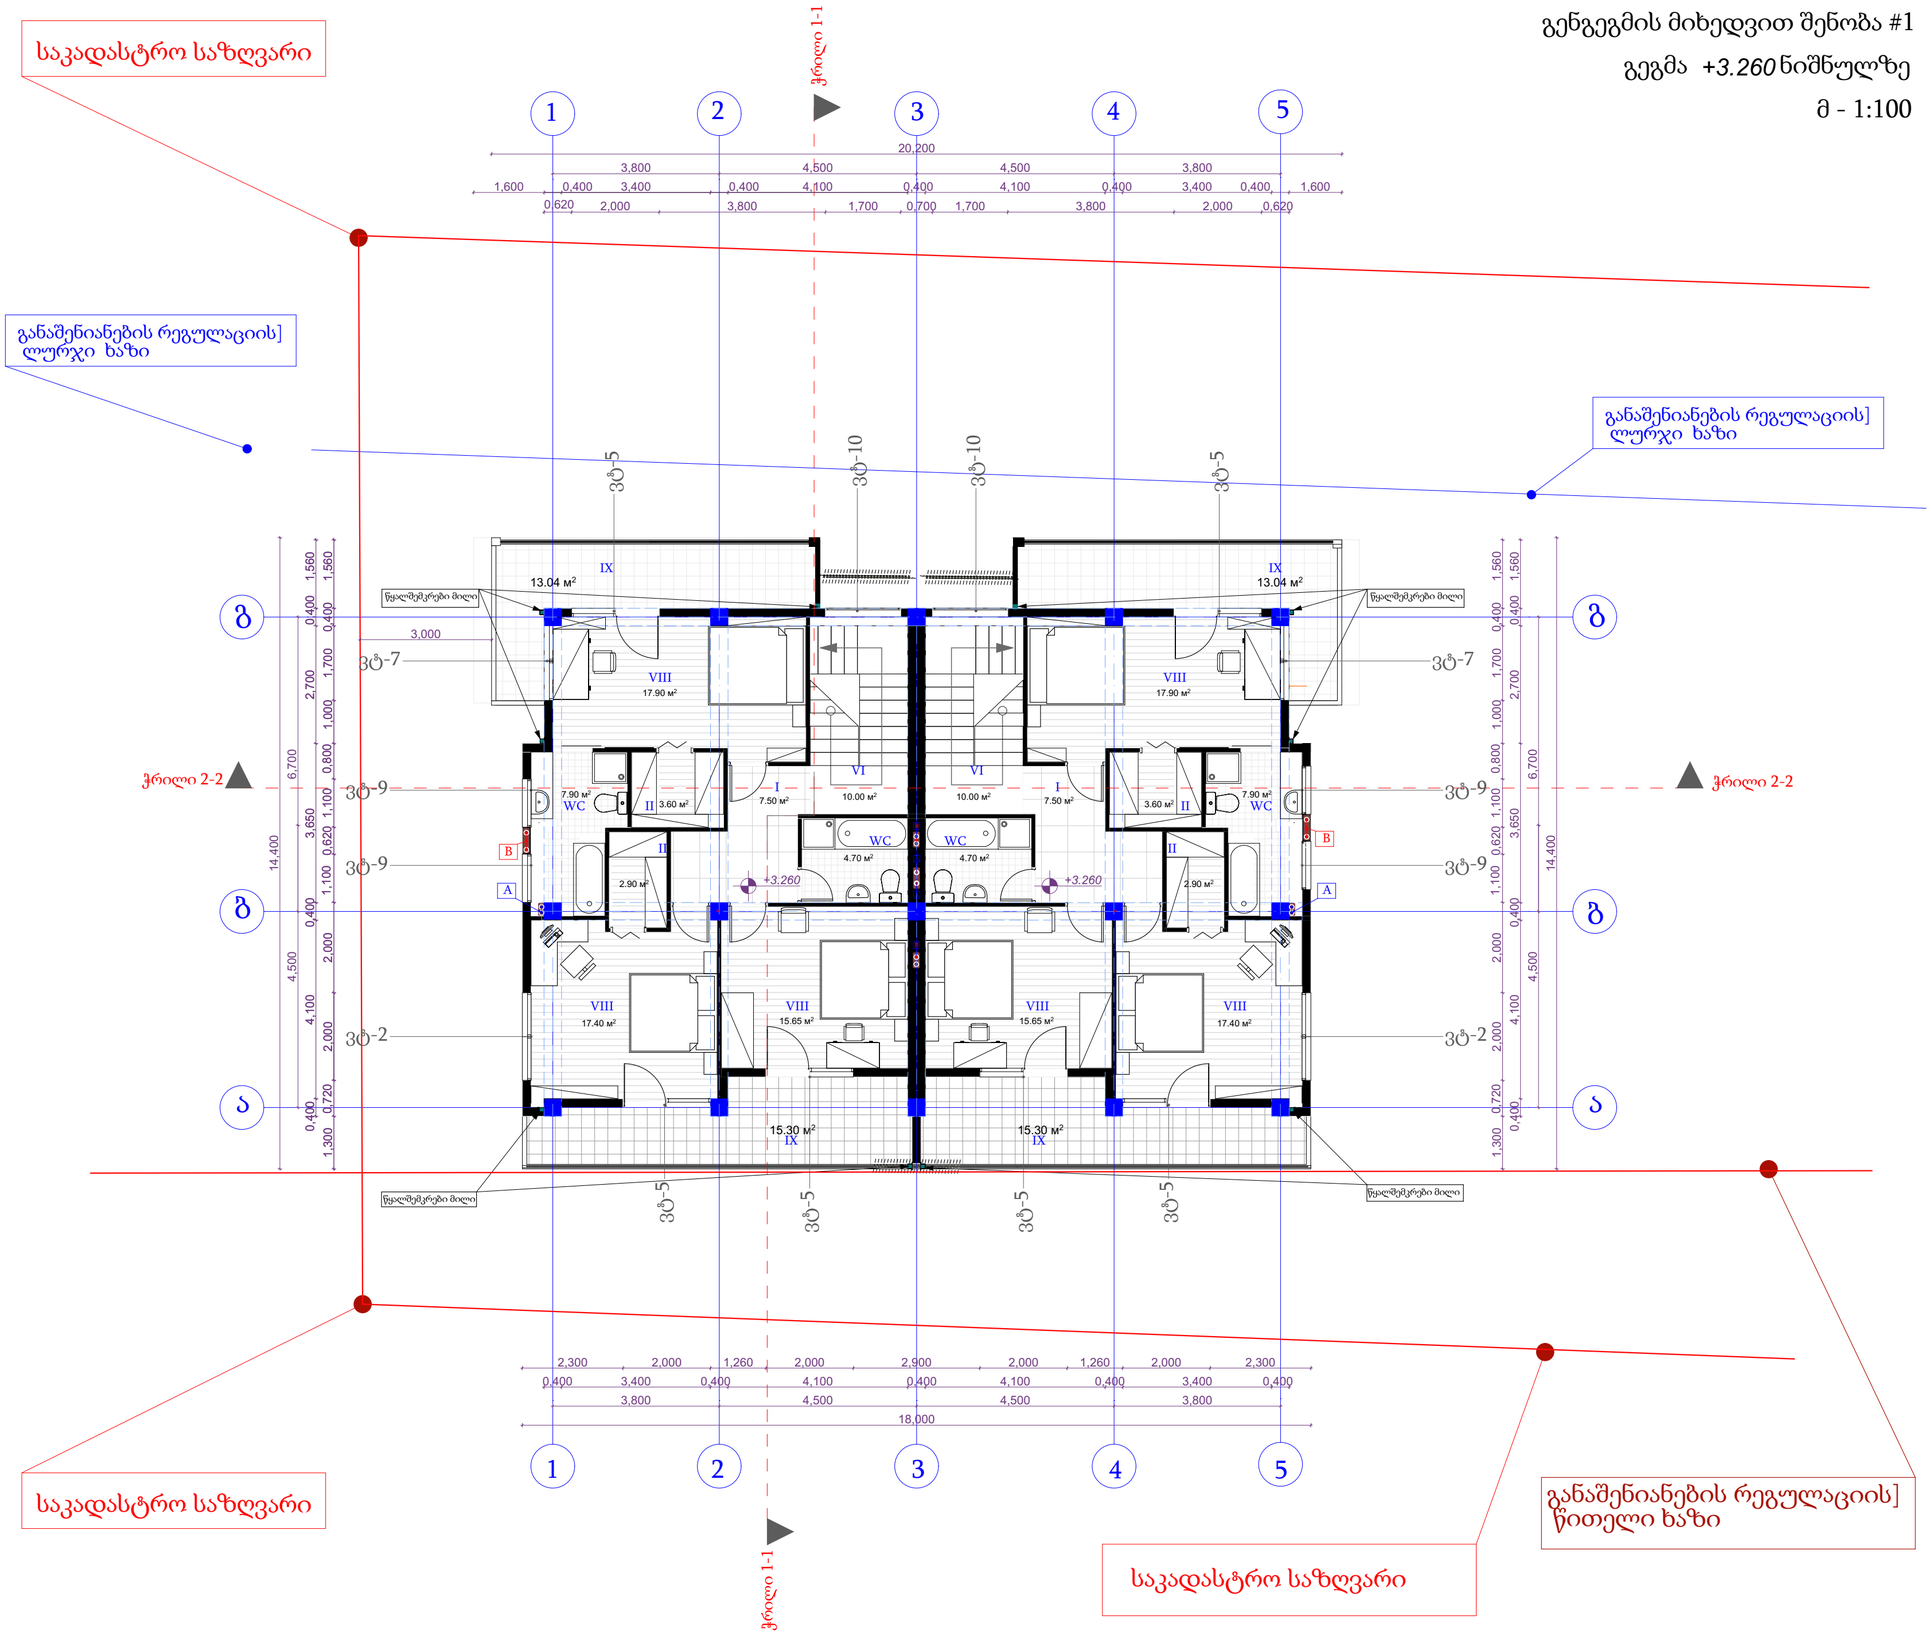

ექსპლიკაცია

1.ჰოლი
2.გარდერობი
6. კიბის უჯრედი
WC. WC
8. საძინებელი
9.აივანი

პირობითი აღნიშვნები

A - სან. კვანძი
B - სავენტილაციო ხვრელი

ნიშნული

+3.260

შენიშვნები

1. ნახაზზე ზომები მოცემულია მილიმეტრებში
2. ნახაზის ყველა ცვლილება მშენებლობისას შეთანხმებული უნდა იყოს პროექტის ავტორთან

მისამართი

ქ. თბილისი სოფელი დიღომი

პროექტის სახელწოდება

ინდივიდუალური ორბინიანი საცხოვრებელი სახლი (4 ერთ.)

ნახაზი: გენგეგმის მიხედვით შენობა #1
გეგმა +3.260 ნიშნულზე

ბინა#1
საცხოვრებელი ფართობი 79,20²
კიბის უჯრედის ფართობი 10 მ²
საზაფხულო ფართი 28.3 მ²
საპროექტო ფართი: 130 მ²

ბინა#2
საცხოვრებელი ფართობი 79,20²
კიბის უჯრედის ფართობი 10 მ²
საზაფხულო ფართი 28.3 მ²
საპროექტო ფართი: 130 მ²

ბინა#1; #2 - საერთო ფართები
საცხოვრებელი ფართობი 158.4 მ²
კიბის უჯრედის ფართობი 20 მ²
საზაფხულო ფართი 56,6 მ²
საპროექტო ფართი: 260მ²

დამკვეთი - შპს "ბორაკო"

თანამდებობა	დირექტორი
გვარი	ხელმოწერა
ს. ქავთარაძე	

მთავარი არქიტექტორი

გვარი	ხელმოწერა
კ.ხუხუნაიშვილი	

დაამუშავა

გვარი	ხელმოწერა
კ.ხუხუნაიშვილი	

ფორმატი	მასშტაბი	
A 2	1:100	14.05.2021
სტადია	ფურცელი	ფურცლები
მუშა		

საკადასტრო საზღვარი

განაშენიანების რეგულაციის] ღურჯი ხაზი

განაშენიანების რეგულაციის] ღურჯი ხაზი

საკადასტრო საზღვარი

საკადასტრო საზღვარი

განაშენიანების რეგულაციის] წითელი ხაზი

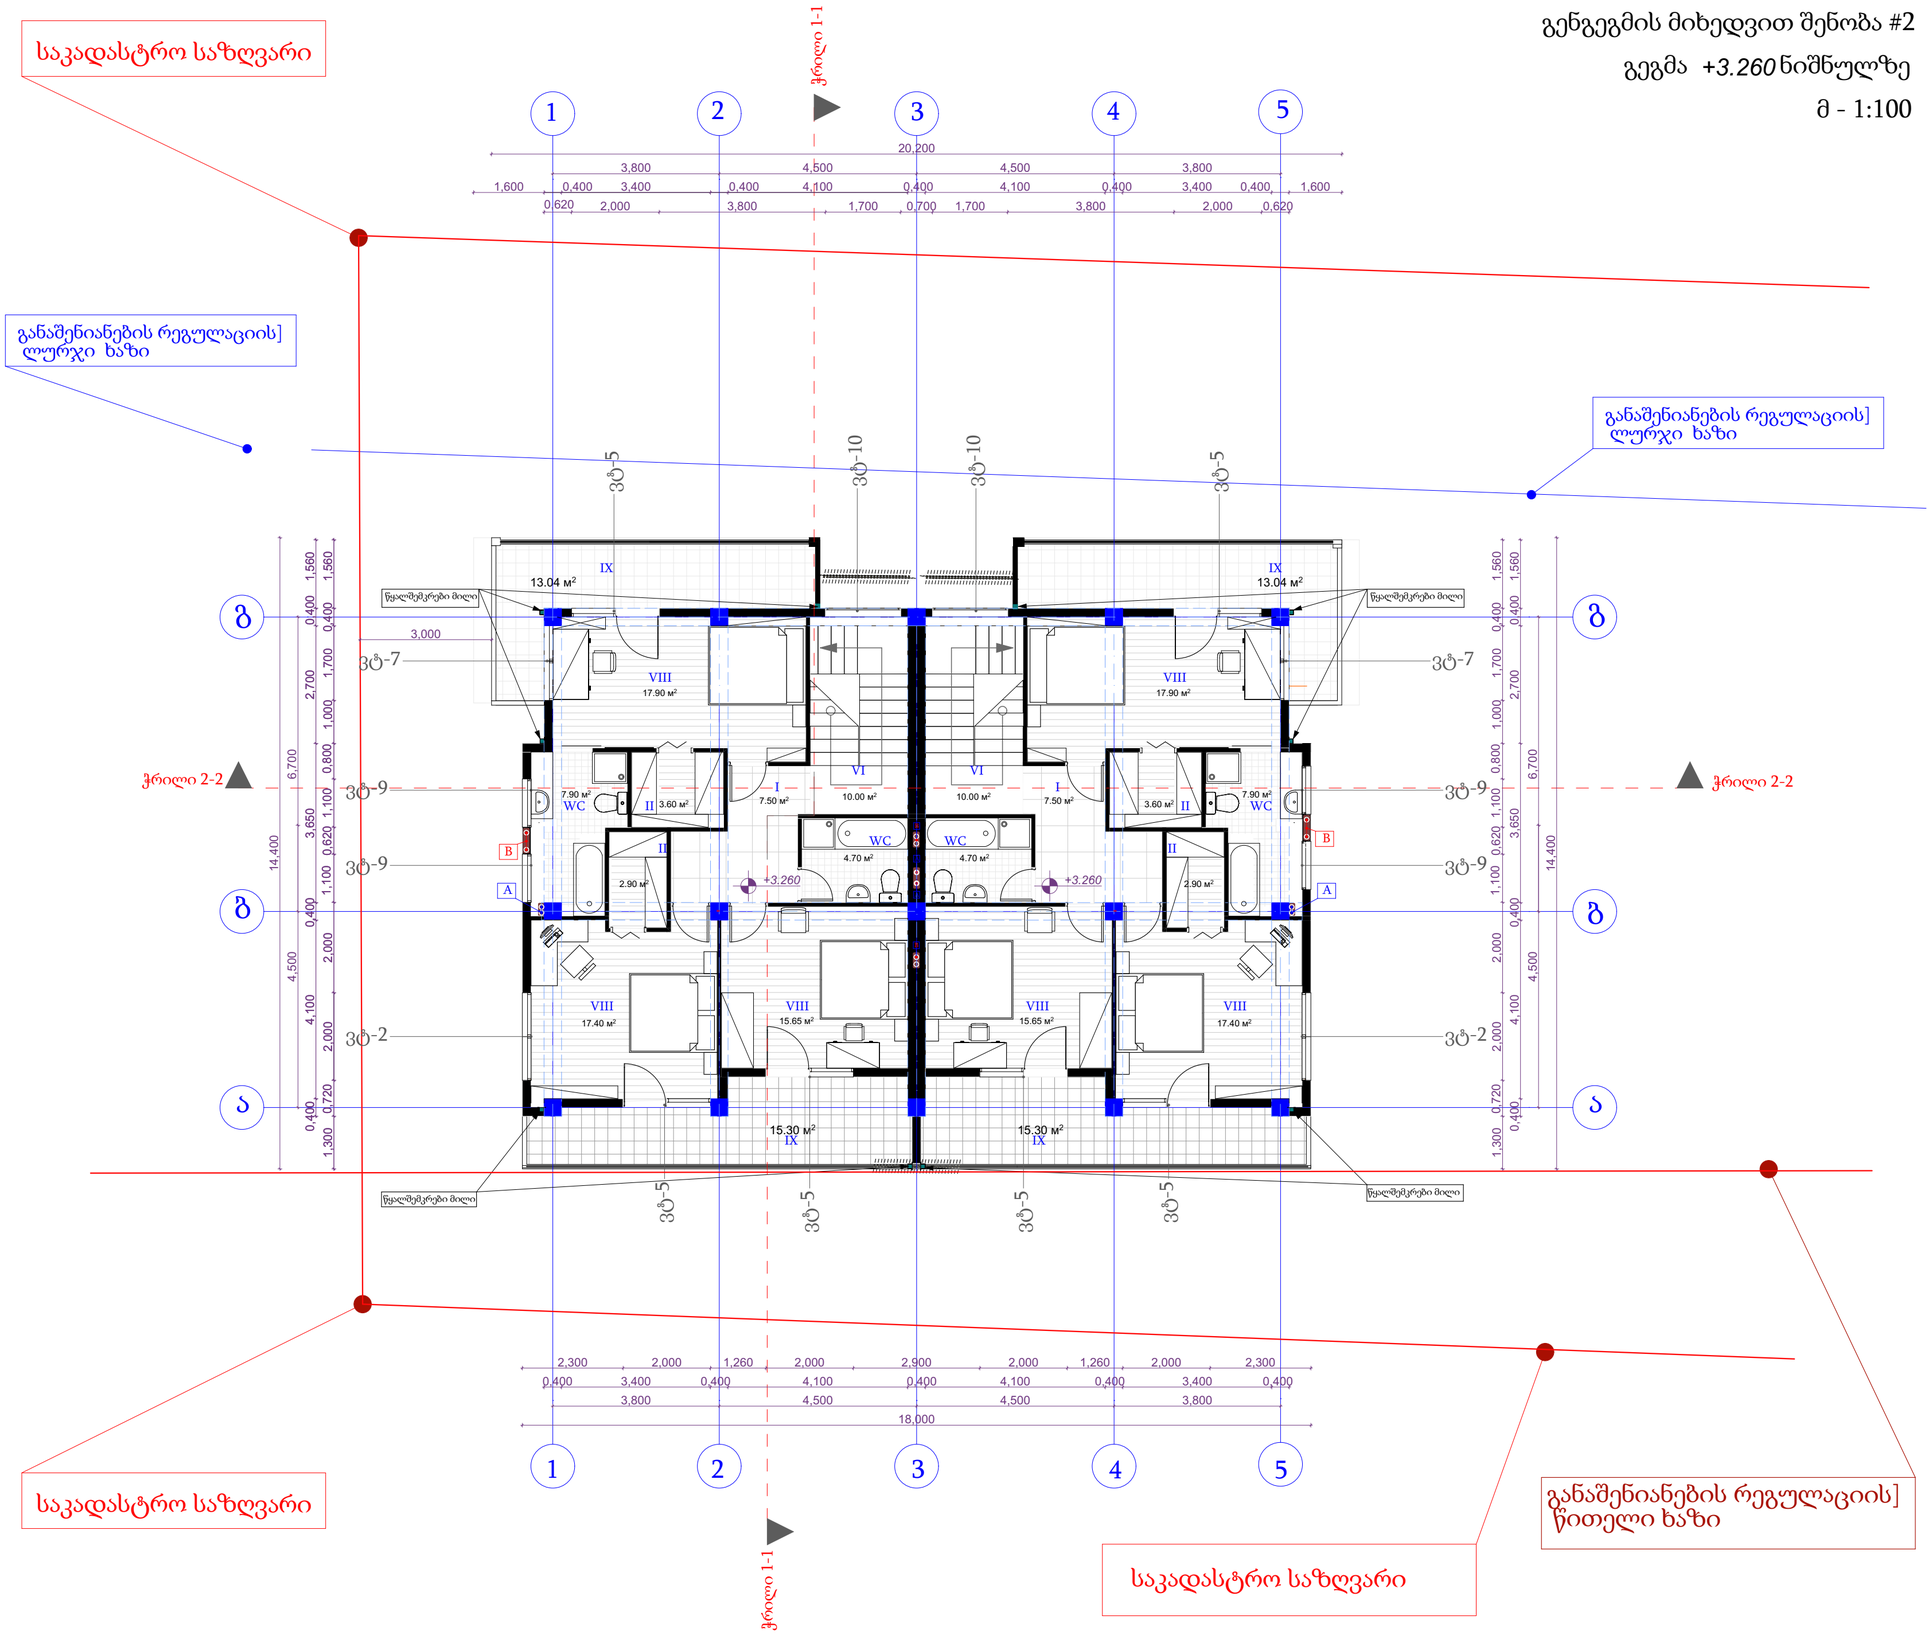

გენგეგმის მიხედვით შენობა #2

გეგმა +3.260 ნიშნულზე

მ - 1:100

ექსპლიკაცია

1.ჰოლი
2.გარდერობი
6. კიბის უჯრედი
WC. WC
8. საძინებელი
9.აივანი

პირობითი აღნიშვნები

A - სან. კვანძი
B - სავენტილაციო ხვრელი

ნიშნული

+3.260

შენიშვნები

1. ნახაზზე ზომები მოცემულია მილიმეტრებში
2. ნახაზის ყველა ცვლილება მშენებლობისას შეთანხმებული უნდა იყოს პროექტის ავტორთან

მისამართი

ქ. თბილისი სოფელი დიღომი

პროექტის სახელწოდება

ინდივიდუალური ორბინიანი საცხოვრებელი სახლი (4 ერთ.)

ნახაზი: გენგეგმის მიხედვით შენობა #2
გეგმა +3.260 ნიშნულზე

ბინა#1
საცხოვრებელი ფართობი 79,20 მ²
კიბის უჯრედის ფართობი 10 მ²
საზაფხულო ფართი 28.3 მ²
საპროექტო ფართი: 130 მ²

ბინა#2
საცხოვრებელი ფართობი 79,20 მ²
კიბის უჯრედის ფართობი 10 მ²
საზაფხულო ფართი 28.3 მ²
საპროექტო ფართი: 130 მ²

ბინა#1; #2 - საერთო ფართები
საცხოვრებელი ფართობი 158.4 მ²
კიბის უჯრედის ფართობი 20 მ²
საზაფხულო ფართი 56,6 მ²
საპროექტო ფართი: 260მ²

დამკვეთი - შპს "ბორაკო"

თანამდებობა	დირექტორი
გვარი	ხელმოწერა
ს. ქავთარაძე	

მთავარი არქიტექტორი

გვარი	ხელმოწერა
კ.ხუხუნაიშვილი	

დაამუშავა

გვარი	ხელმოწერა
კ.ხუხუნაიშვილი	

ფორმატი	მასშტაბი	
A 2	1:100	14.05.2021
სტადია	ფურცელი	ფურცლები
მუშა		

საკადასტრო საზღვარი

განაშენიანების რეგულაციის] ღურჯი ხაზი

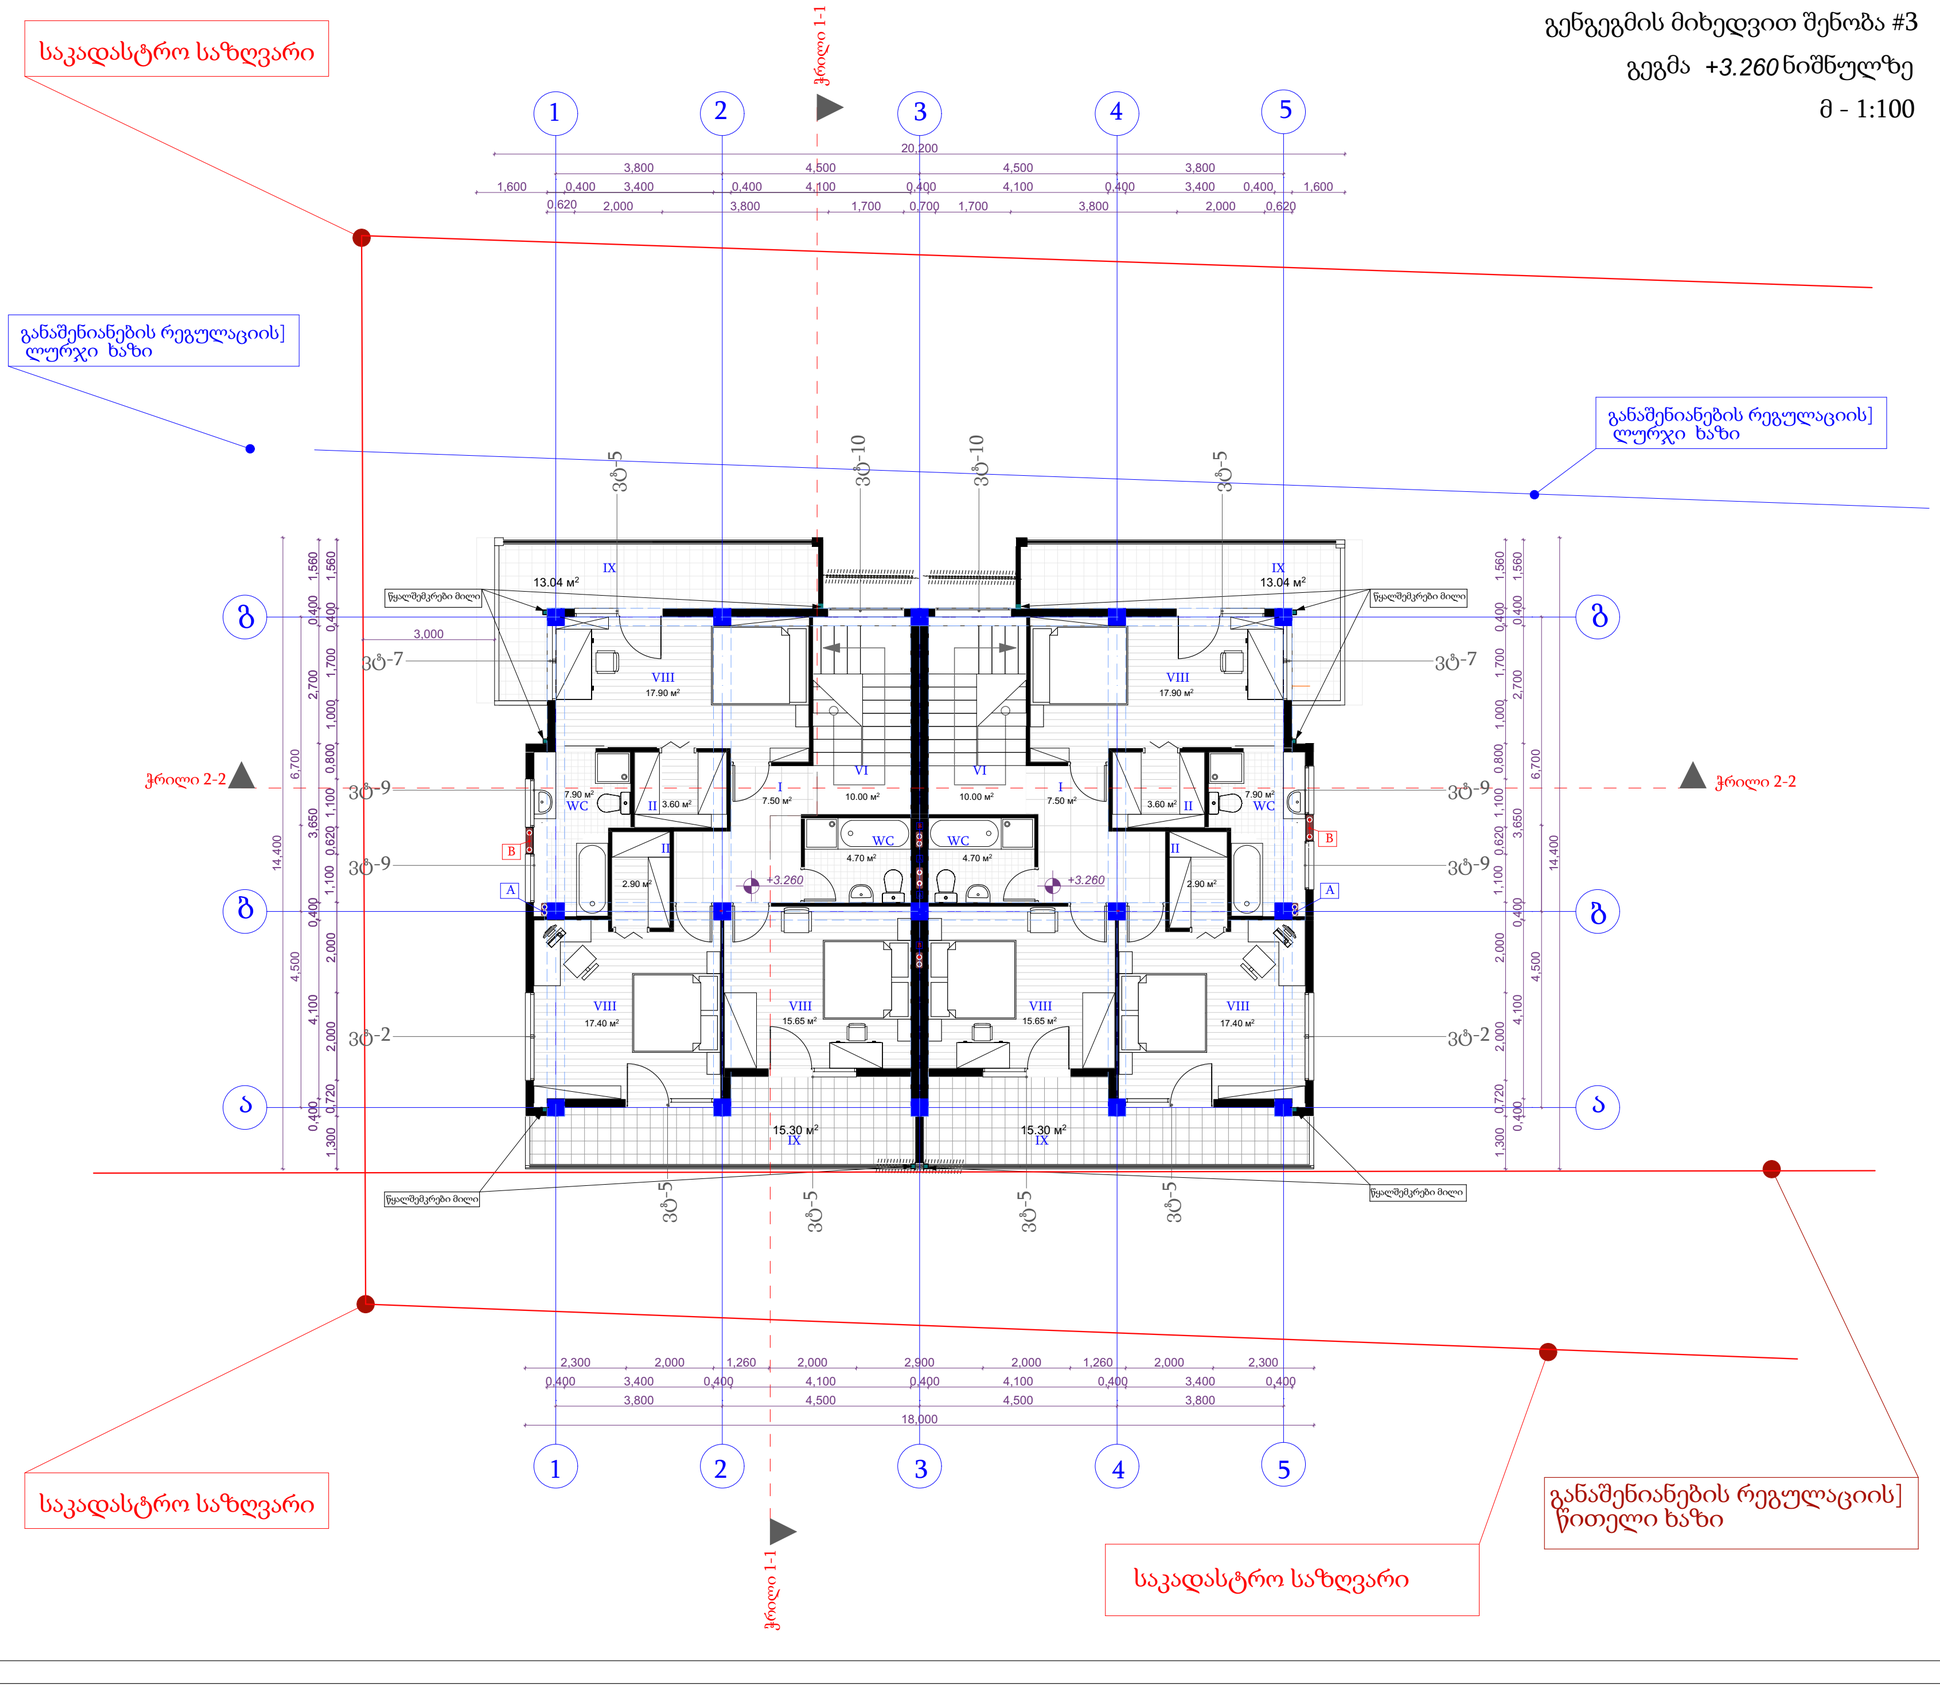

საკადასტრო საზღვარი

განაშენიანების რეგულაციის] წითელი ხაზი

გენგეგმის მიხედვით შენობა #3

გეგმა +3.260 ნიშნულზე

მ - 1:100

ექსპლიკაცია

1.ჰოლი
2.გარდერობი
6. კიბის უჯრედი
WC. WC
8. საძინებელი
9.აივანი

პირობითი აღნიშვნები

A - სან. კვანძი
B - სავენტილაციო ხვრელი

ნიშნული

+3.260

შენიშვნები

1. ნახაზზე ზომები მოცემულია მილიმეტრებში
2. ნახაზის ყველა ცვლილება მშენებლობისას შეთანხმებული უნდა იყოს პროექტის ავტორთან

მისამართი

ქ. თბილისი სოფელი დიღომი

პროექტის სახელწოდება

ინდივიდუალური ორბინიანი საცხოვრებელი სახლი (4 ერთ.)

ნახაზი: გენგეგმის მიხედვით შენობა #3
გეგმა +3.260 ნიშნულზე

ბინა#1
საცხოვრებელი ფართობი 79,20²
კიბის უჯრედის ფართობი 10 მ²
საზაფხულო ფართი 28.3 მ²
საპროექტო ფართი: 130 მ²

ბინა#2
საცხოვრებელი ფართობი 79,20²
კიბის უჯრედის ფართობი 10 მ²
საზაფხულო ფართი 28.3 მ²
საპროექტო ფართი: 130 მ²

ბინა#1; #2 - საერთო ფართები
საცხოვრებელი ფართობი 158.4 მ²
კიბის უჯრედის ფართობი 20 მ²
საზაფხულო ფართი 56,6 მ²
საპროექტო ფართი: 260მ²

დამკვეთი - შპს "ბორაკო"

თანამდებობა	დირექტორი
გვარი	ხელმოწერა
ს. ქავთარაძე	

მთავარი არქიტექტორი

გვარი	ხელმოწერა
კ.ხუხუნაიშვილი	

დაამუშავა

გვარი	ხელმოწერა
კ.ხუხუნაიშვილი	

ფორმატი	მასშტაბი	
A 2	1:100	14.05.2021
სტადია	ფურცელი	ფურცლები
მუშა		

საკადასტრო საზღვარი

განაშენიანების რეგულაციის] ლურჯი ხაზი

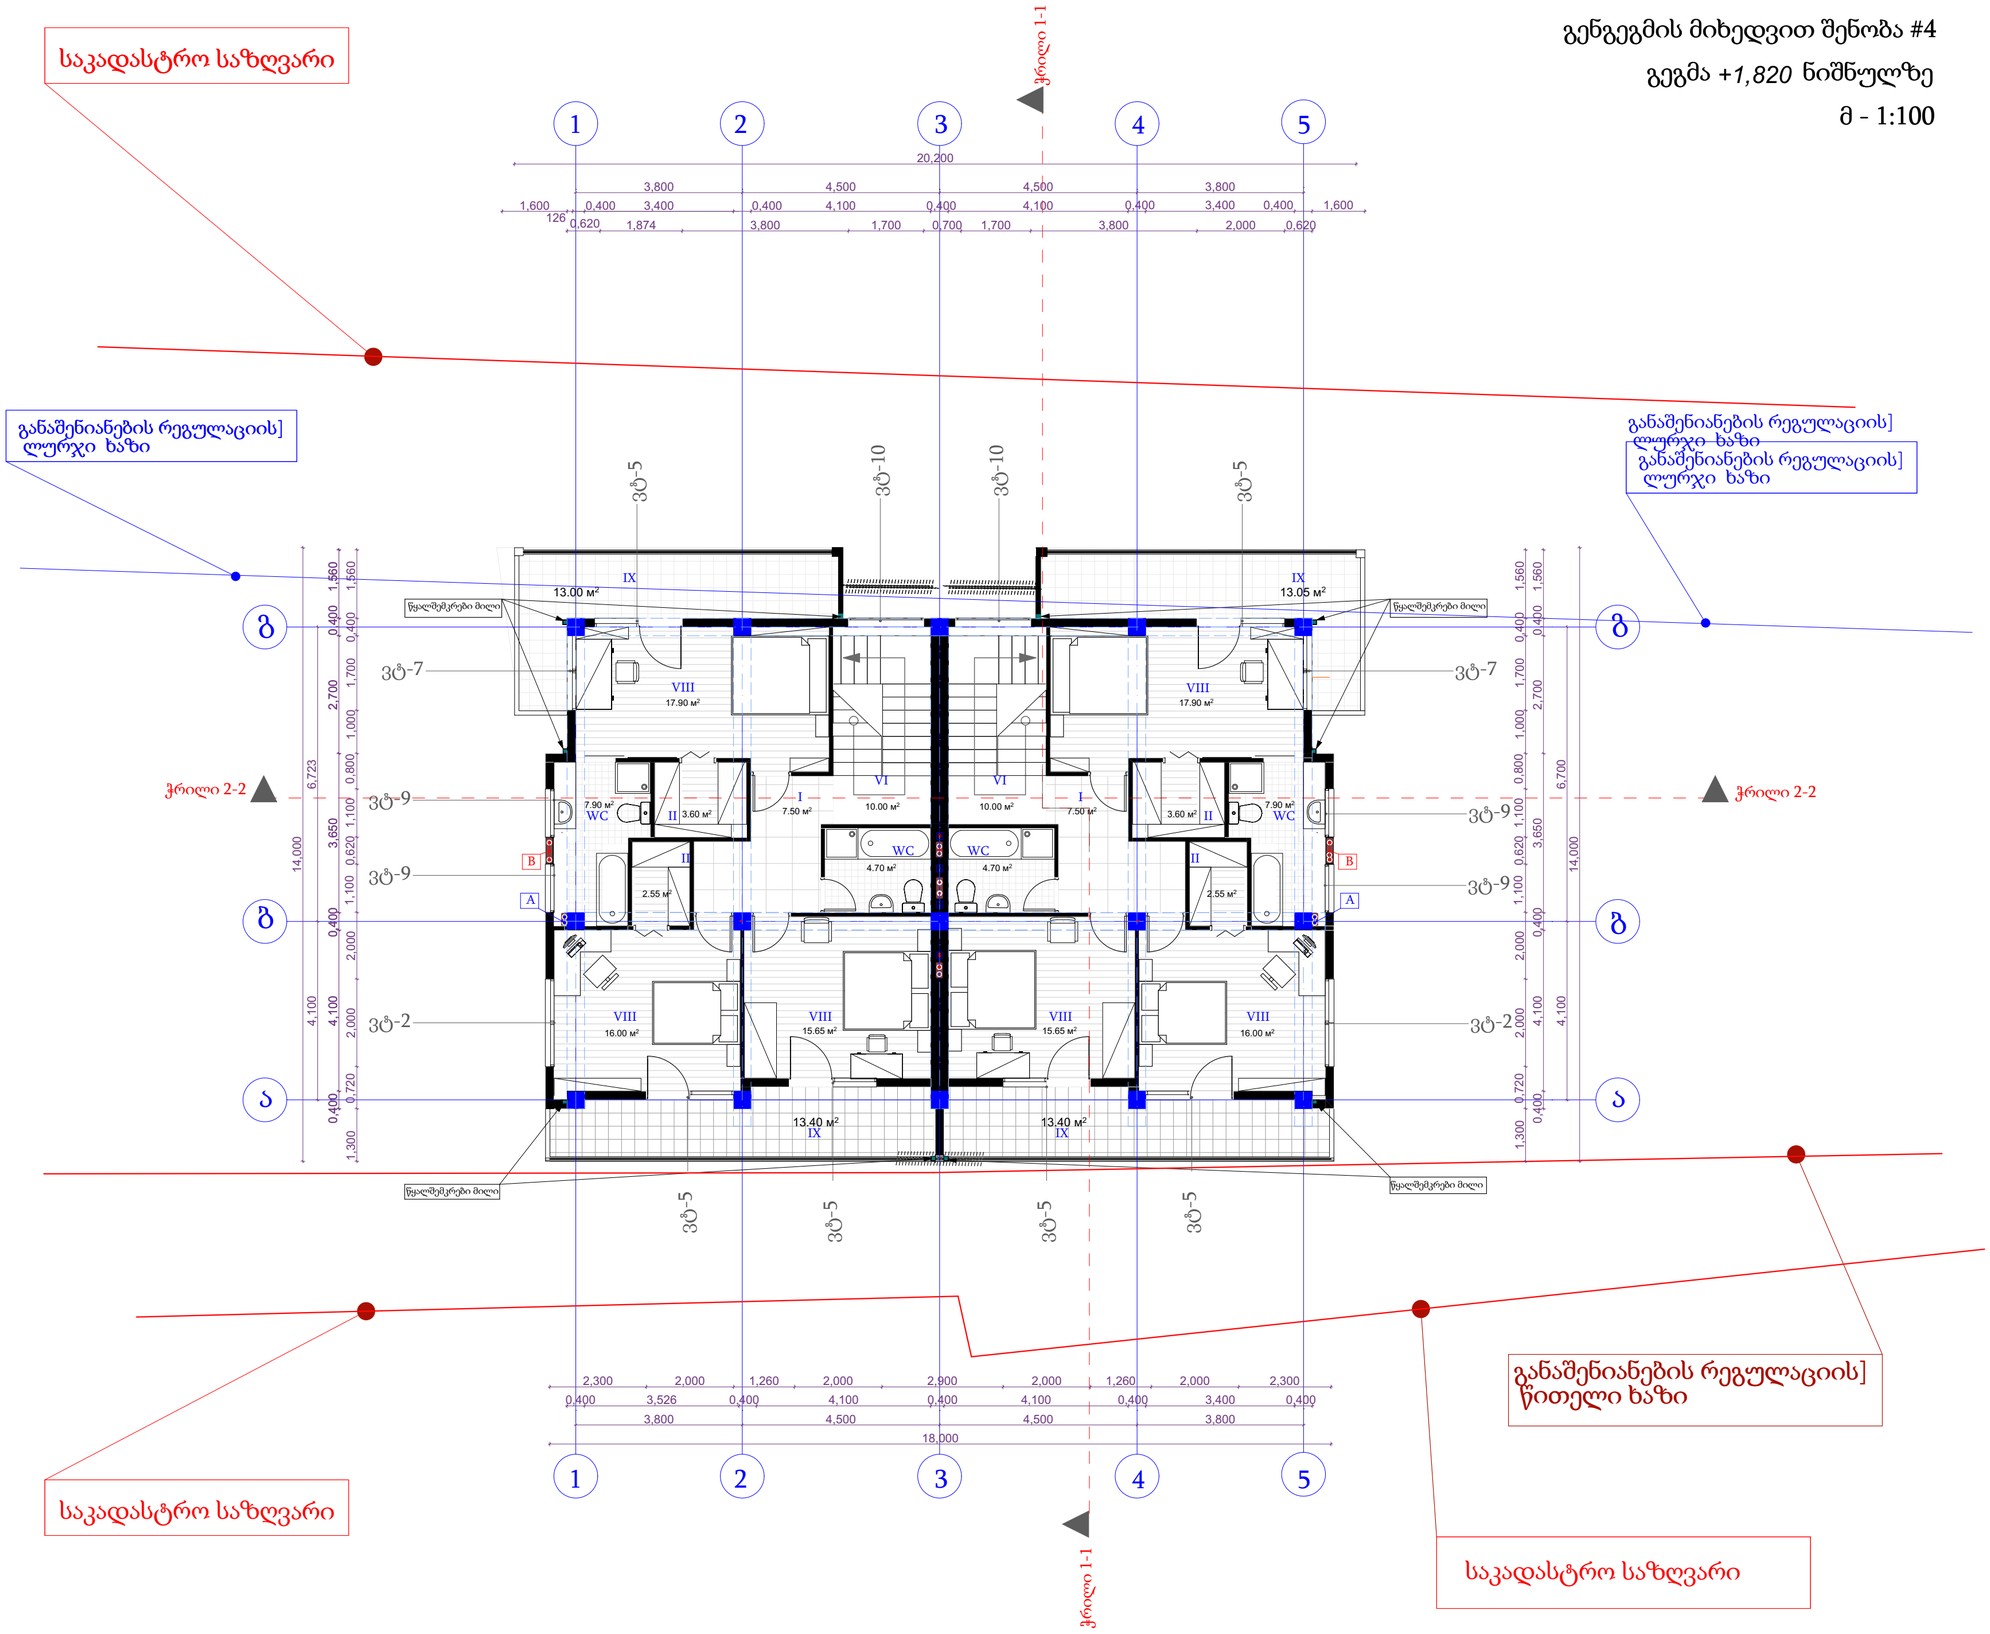

განაშენიანების რეგულაციის] ლურჯი ხაზი

განაშენიანების რეგულაციის] წითელი ხაზი

საკადასტრო საზღვარი

საკადასტრო საზღვარი

გენგეგმის მიხედვით შენობა #4

გეგმა +1,820 ნიშნულზე

მ - 1:100

ექსპლიკაცია

1.ჰოლი
2.გარდერობი
6. კიბის უჯრედი
WC. WC
8. საძინებელი
9. აივანი

პირობითი აღნიშვნები

A - სან. კვანძი
B - სავენტილაციო ხვრელი

ნიშნული

+1,820

შენიშვნები

1. ნახაზზე ზომები მოცემულია მილიმეტრებში
2. ნახაზის ყველა ცვლილება მშენებლობისას შეთანხმებული უნდა იყოს პროექტის ავტორთან

მისამართი

ქ. თბილისი სოფელი დიღომი

პროექტის სახელწოდება

ინდივიდუალური ორბინიანი საცხოვრებელი სახლი (4 ერთ.)

ნახაზი: გენგეგმის მიხედვით შენობა #4
გეგმა +1,820 ნიშნულზე

ბინა#1
საცხოვრებელი ფართობი 77,25მ²
კიბის უჯრედის ფართობი 10 მ²
სახფხულო ფართი 26.4 მ²
საპროექტო ფართი: 128.2 მ²

ბინა#2
საცხოვრებელი ფართობი 77,5მ²
კიბის უჯრედის ფართობი 10 მ²
სახფხულო ფართი 26.4 მ²
საპროექტო ფართი: 128.2 მ²

ბინა#1; #2 - საერთო ფართები
საცხოვრებელი ფართობი 154.5 მ²
კიბის უჯრედის ფართობი 20 მ²
სახფხულო ფართი 52,8 მ²
საპროექტო ფართი: 256,4მ²

დამკვეთი - შპს "ზორაკო"

თანამდებობა	დირექტორი
გვარი	ხელმოწერა
ს. ქავთარაძე	

მთავარი არქიტექტორი

გვარი	ხელმოწერა
კ.ხუხუნაიშვილი	

დაამუშავა

გვარი	ხელმოწერა
კ.ხუხუნაიშვილი	

ფორმატი	მასშტაბი	
A 2	1:100	14.05.2021
სტადია	ფურცელი	ფურცლები
მუშა		

საკადასტრო საზღვარი

განაშენიანების რეგულაციის] ღერძი ხაზი

განაშენიანების რეგულაციის] ღერძი ხაზი

ჭრილი 1-1

ჭრილი 2-2

ჭრილი 2-2

საკადასტრო საზღვარი

საკადასტრო საზღვარი

განაშენიანების რეგულაციის] წითელი ხაზი

ჭრილი 1-1

გენგეგმის მიხედვით შენობა #1

გეგმა +6.520 ნიშნულზე

მ - 1:100

ექსპლიკაცია

1¹.საერთო ოთახი
6.კიბის უჯრედი
WC-WC
9.აივანი
10 ტერასა

პირობითი აღნიშვნები

A - სან. კვანძი
B - სავენტილაციო ხვრელი

ნიშნული

+6.520

შენიშვნები

1. ნახაზზე ზომები მოცემულია მილიმეტრებში
2. ნახაზის ყველა ცვლილება მშენებლობისას შეთანხმებული უნდა იყოს პროექტის ავტორთან

ქ. თბილისი სოფელი დიღომი

პროექტის სახელწოდება

ინდივიდუალური ორბინიანი საცხოვრებელი სახლი (4 ერთ.)

ნახაზი: გენგეგმის მიხედვით შენობა #1
გეგმა +6.520 ნიშნულზე

საცხოვრებელი ფართობი 20.10მ²
კიბის უჯრედის ფართობი 8.65 მ²
საზაფხულო ფართი 91.4 მ²
საპროექტო ფართი: 126 მ²

საცხოვრებელი ფართობი 20.10მ²
კიბის უჯრედის ფართობი 8.65 მ²
საზაფხულო ფართი 91.4 მ²
საპროექტო ფართი: 126 მ²

ბინა#1; #2 - საერთო ფართები
საცხოვრებელი ფართობი 40.2მ²
კიბის უჯრედის ფართობი 17.3 მ²
საზაფხულო ფართი 182.8მ²
საპროექტო ფართი: 252მ²

დამკვეთი - შპს "ბორაკო"

თანამდებობა	დირექტორი
გვარი	ხელმოწერა
ს. ქავთარაძე	

მთავარი არქიტექტორი

გვარი	ხელმოწერა
კ.ხუხუნაიშვილი	

დაამუშავა

გვარი	ხელმოწერა
კ.ხუხუნაიშვილი	

ფორმატი	მასშტაბი	
A 2	1:100	14.05.2021
სტადია	ფურცელი	ფურცლები
მუშა		

საკადასტრო საზღვარი

განაშენიანების რეგულაციის] ღურჯი ხაზი

ჭრილი 1-1

გენგეგმის მიხედვით შენობა #2

გეგმა +6.520 ნიშნულზე

მ - 1:100

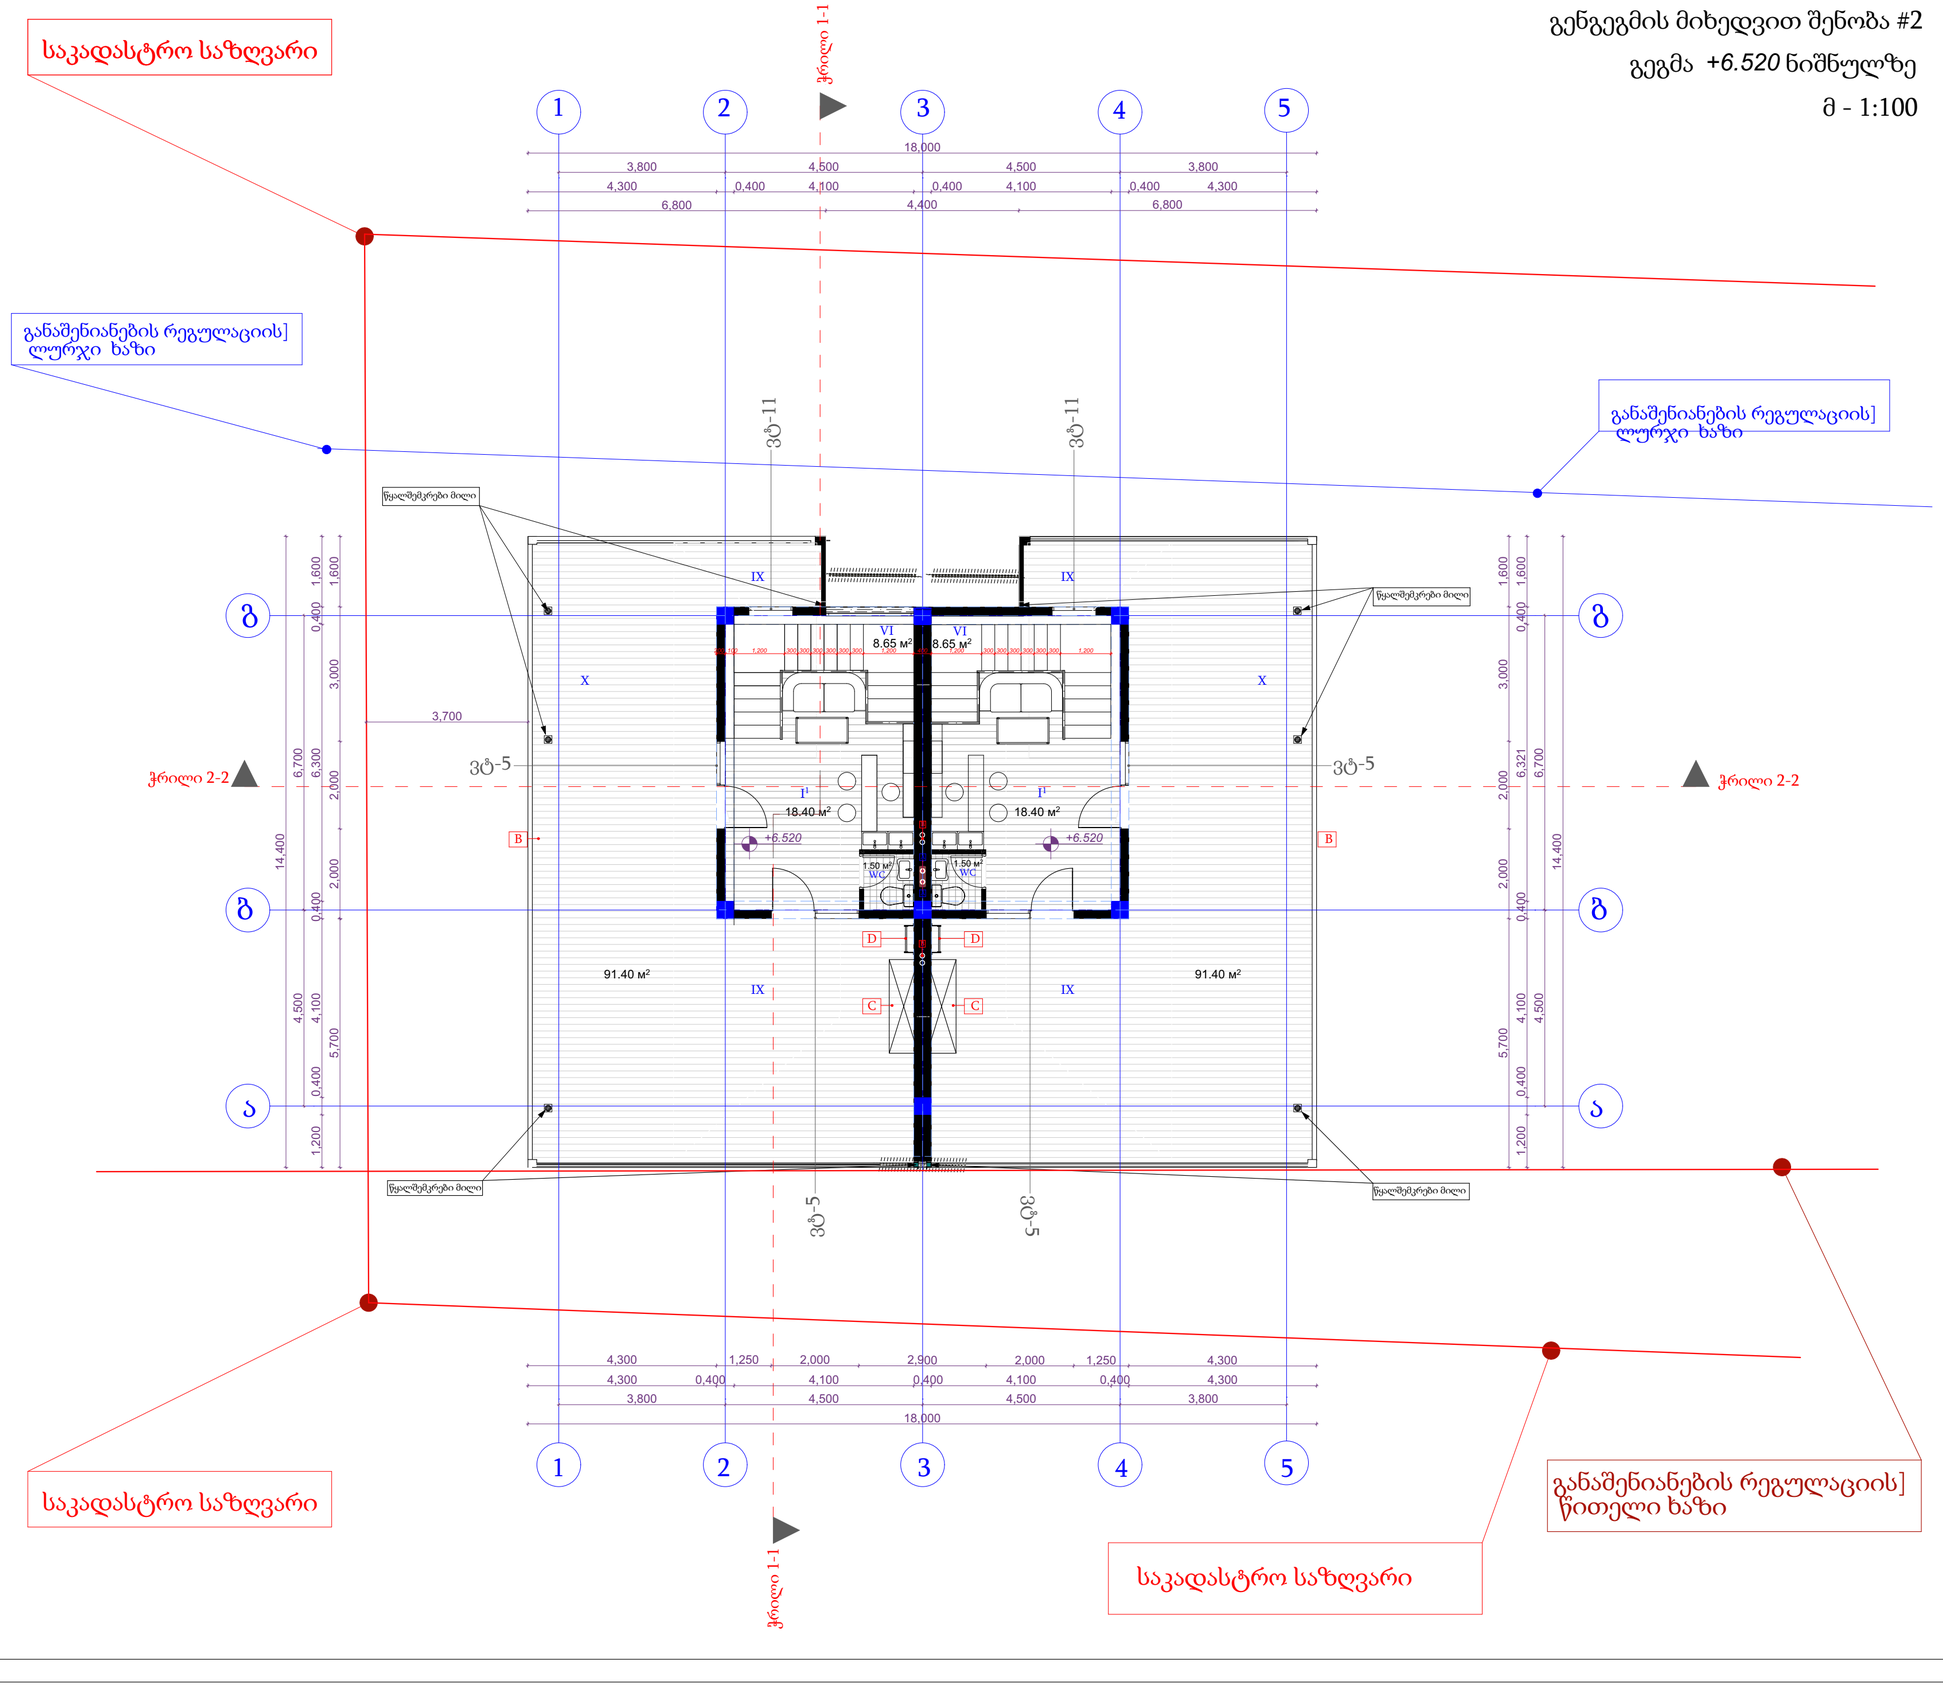

ექსპლიკაცია

1¹.საერთო ოთახი
6.კიბის უჯრედი
WC-WC
9.აივანი
10 ტერასა

პირობითი აღნიშვნები

A - სან. კვანძი
B - სავენტილაციო ხვრელი

ნიშნული

+6.520

შენიშვნები

1. ნახაზზე ზომები მოცემულია მილიმეტრებში
2. ნახაზის ყველა ცვლილება მშენებლობისას შეთანხმებული უნდა იყოს პროექტის ავტორთან

ქ. თბილისი სოფელი დიღომი

პროექტის სახელწოდება

ინდივიდუალური ორბინიანი საცხოვრებელი სახლი (4 ერთ.)

ნახაზი: გენგეგმის მიხედვით შენობა #2
გეგმა +6.520 ნიშნულზე

საცხოვრებელი ფართობი 20.10მ²
კიბის უჯრედის ფართობი 8.65 მ²
საზაფხულო ფართი 91.4 მ²
საპროექტო ფართი: 126 მ²

საცხოვრებელი ფართობი 20.10მ²
კიბის უჯრედის ფართობი 8.65 მ²
საზაფხულო ფართი 91.4 მ²
საპროექტო ფართი: 126 მ²

ბინა#1; #2 - საერთო ფართები
საცხოვრებელი ფართობი 40.2მ²
კიბის უჯრედის ფართობი 17.3 მ²
საზაფხულო ფართი 182.8მ²
საპროექტო ფართი: 252მ²

დამკვეთი - შპს "ბორაკო"

თანამდებობა	დირექტორი
გვარი	ხელმოწერა
ს. ქავთარაძე	

მთავარი არქიტექტორი

გვარი	ხელმოწერა
კ.ხუხუნაიშვილი	

დაამუშავა

გვარი	ხელმოწერა
კ.ხუხუნაიშვილი	

ფორმატი	მასშტაბი	
A 2	1:100	14.05.2021
სტადია	ფურცელი	ფურცლები
მუშა		

საკადასტრო საზღვარი

განაშენიანების რეგულაციის] ღურჯი ხაზი

ჭრილი 1-1

გენგეგმის მიხედვით შენობა #3

გეგმა +6.520 ნიშნულზე

მ - 1:100

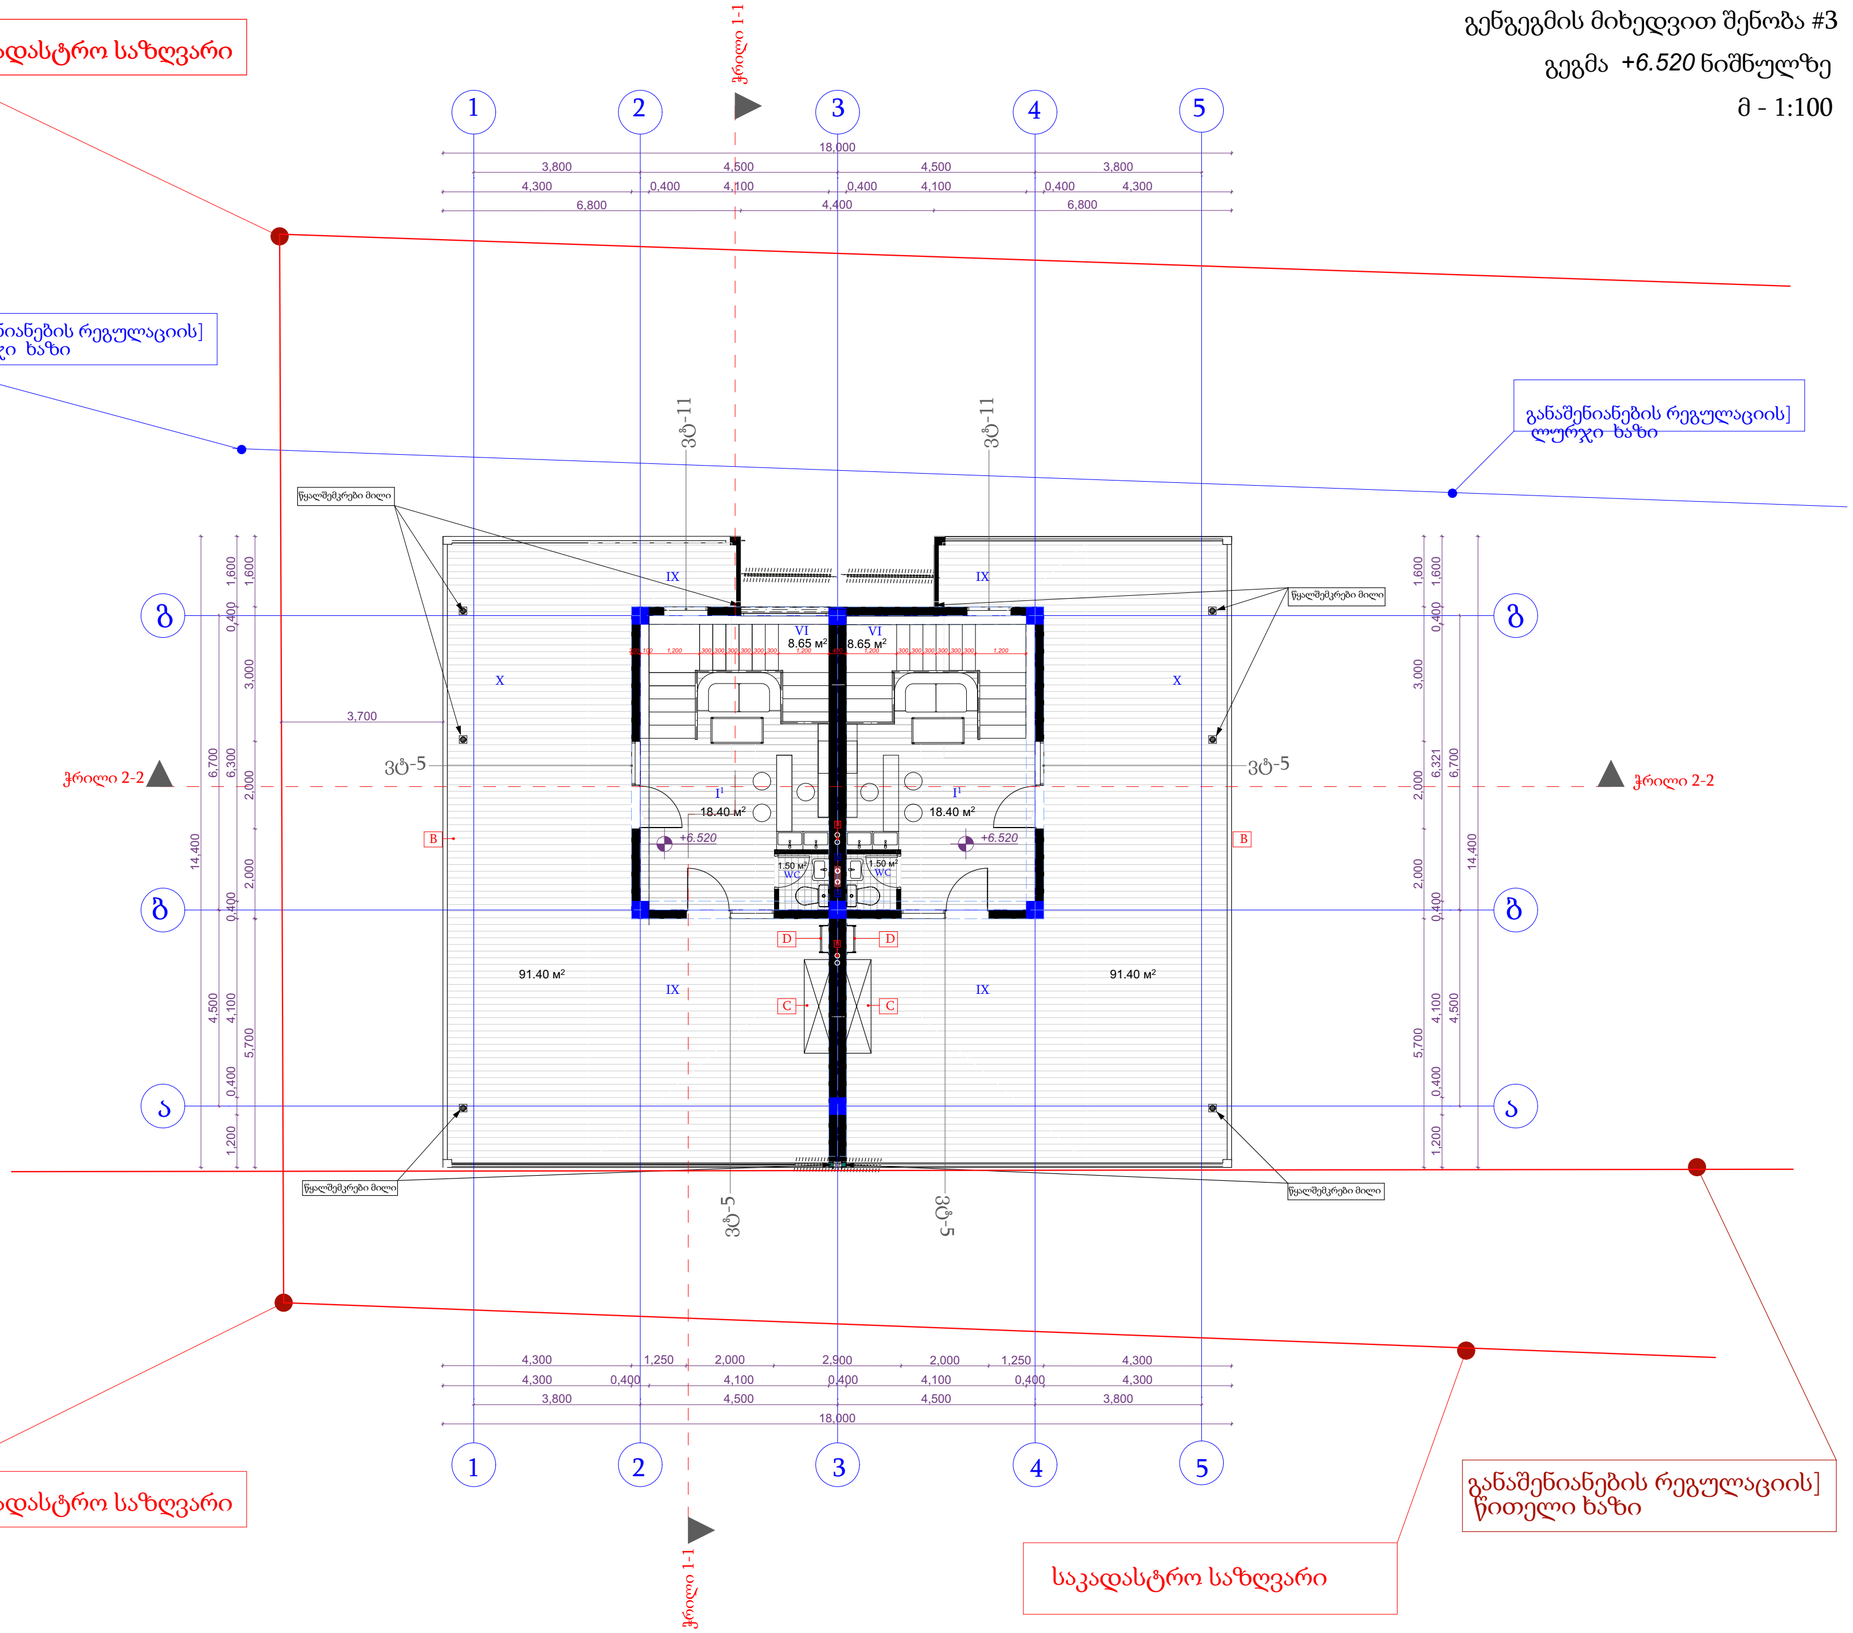

საკადასტრო საზღვარი

განაშენიანების რეგულაციის] წითელი ხაზი

საკადასტრო საზღვარი

ექსპლიკაცია

1¹.საერთო ოთახი
6.კიბის უჯრედი
WC-WC
9.აივანი
10 ტერასა

პირობითი აღნიშვნები

A - სან. კვანძი
B - სავენტილაციო ხვრელი

ნიშნული

+6.520

შენიშვნები

1. ნახაზზე ზომები მოცემულია მილიმეტრებში
2. ნახაზის ყველა ცვლილება მშენებლობისას შეთანხმებული უნდა იყოს პროექტის ავტორთან

ქ. თბილისი სოფელი დიღომი

პროექტის სახელწოდება

ინდივიდუალური ორბინიანი საცხოვრებელი სახლი (4 ერთ.)

ნახაზი: გენგეგმის მიხედვით შენობა #3 გეგმა +6.520 ნიშნულზე

საცხოვრებელი ფართობი 20.10მ²
კიბის უჯრედის ფართობი 8.65 მ²
საზაფხულო ფართი 91.4 მ²
საპროექტო ფართი: 126 მ²

საცხოვრებელი ფართობი 20,10მ²
კიბის უჯრედის ფართობი 8.65 მ²
საზაფხულო ფართი 91.4 მ²
საპროექტო ფართი: 126 მ²

ბინა#1; #2 - საერთო ფართები
საცხოვრებელი ფართობი 40.2მ²
კიბის უჯრედის ფართობი 17.3 მ²
საზაფხულო ფართი 182.8მ²
საპროექტო ფართი: 252მ²

დამკვეთი - შპს "ბორაკო"

თანამდებობა	დირექტორი
გვარი	ხელმოწერა
ს. ქავთარაძე	

მთავარი არქიტექტორი

გვარი	ხელმოწერა
კ.ხუხუნაიშვილი	

დაამუშავა

გვარი	ხელმოწერა
კ.ხუხუნაიშვილი	

ფორმატი	მასშტაბი	
A 2	1:100	14.05.2021
სტადია	ფურცელი	ფურცლები
მუშა		

საკადასტრო საზღვარი

გენგეგმის მიხედვით შენობა #4

გეგმა +5.080 ნიშნულზე

მ - 1:100

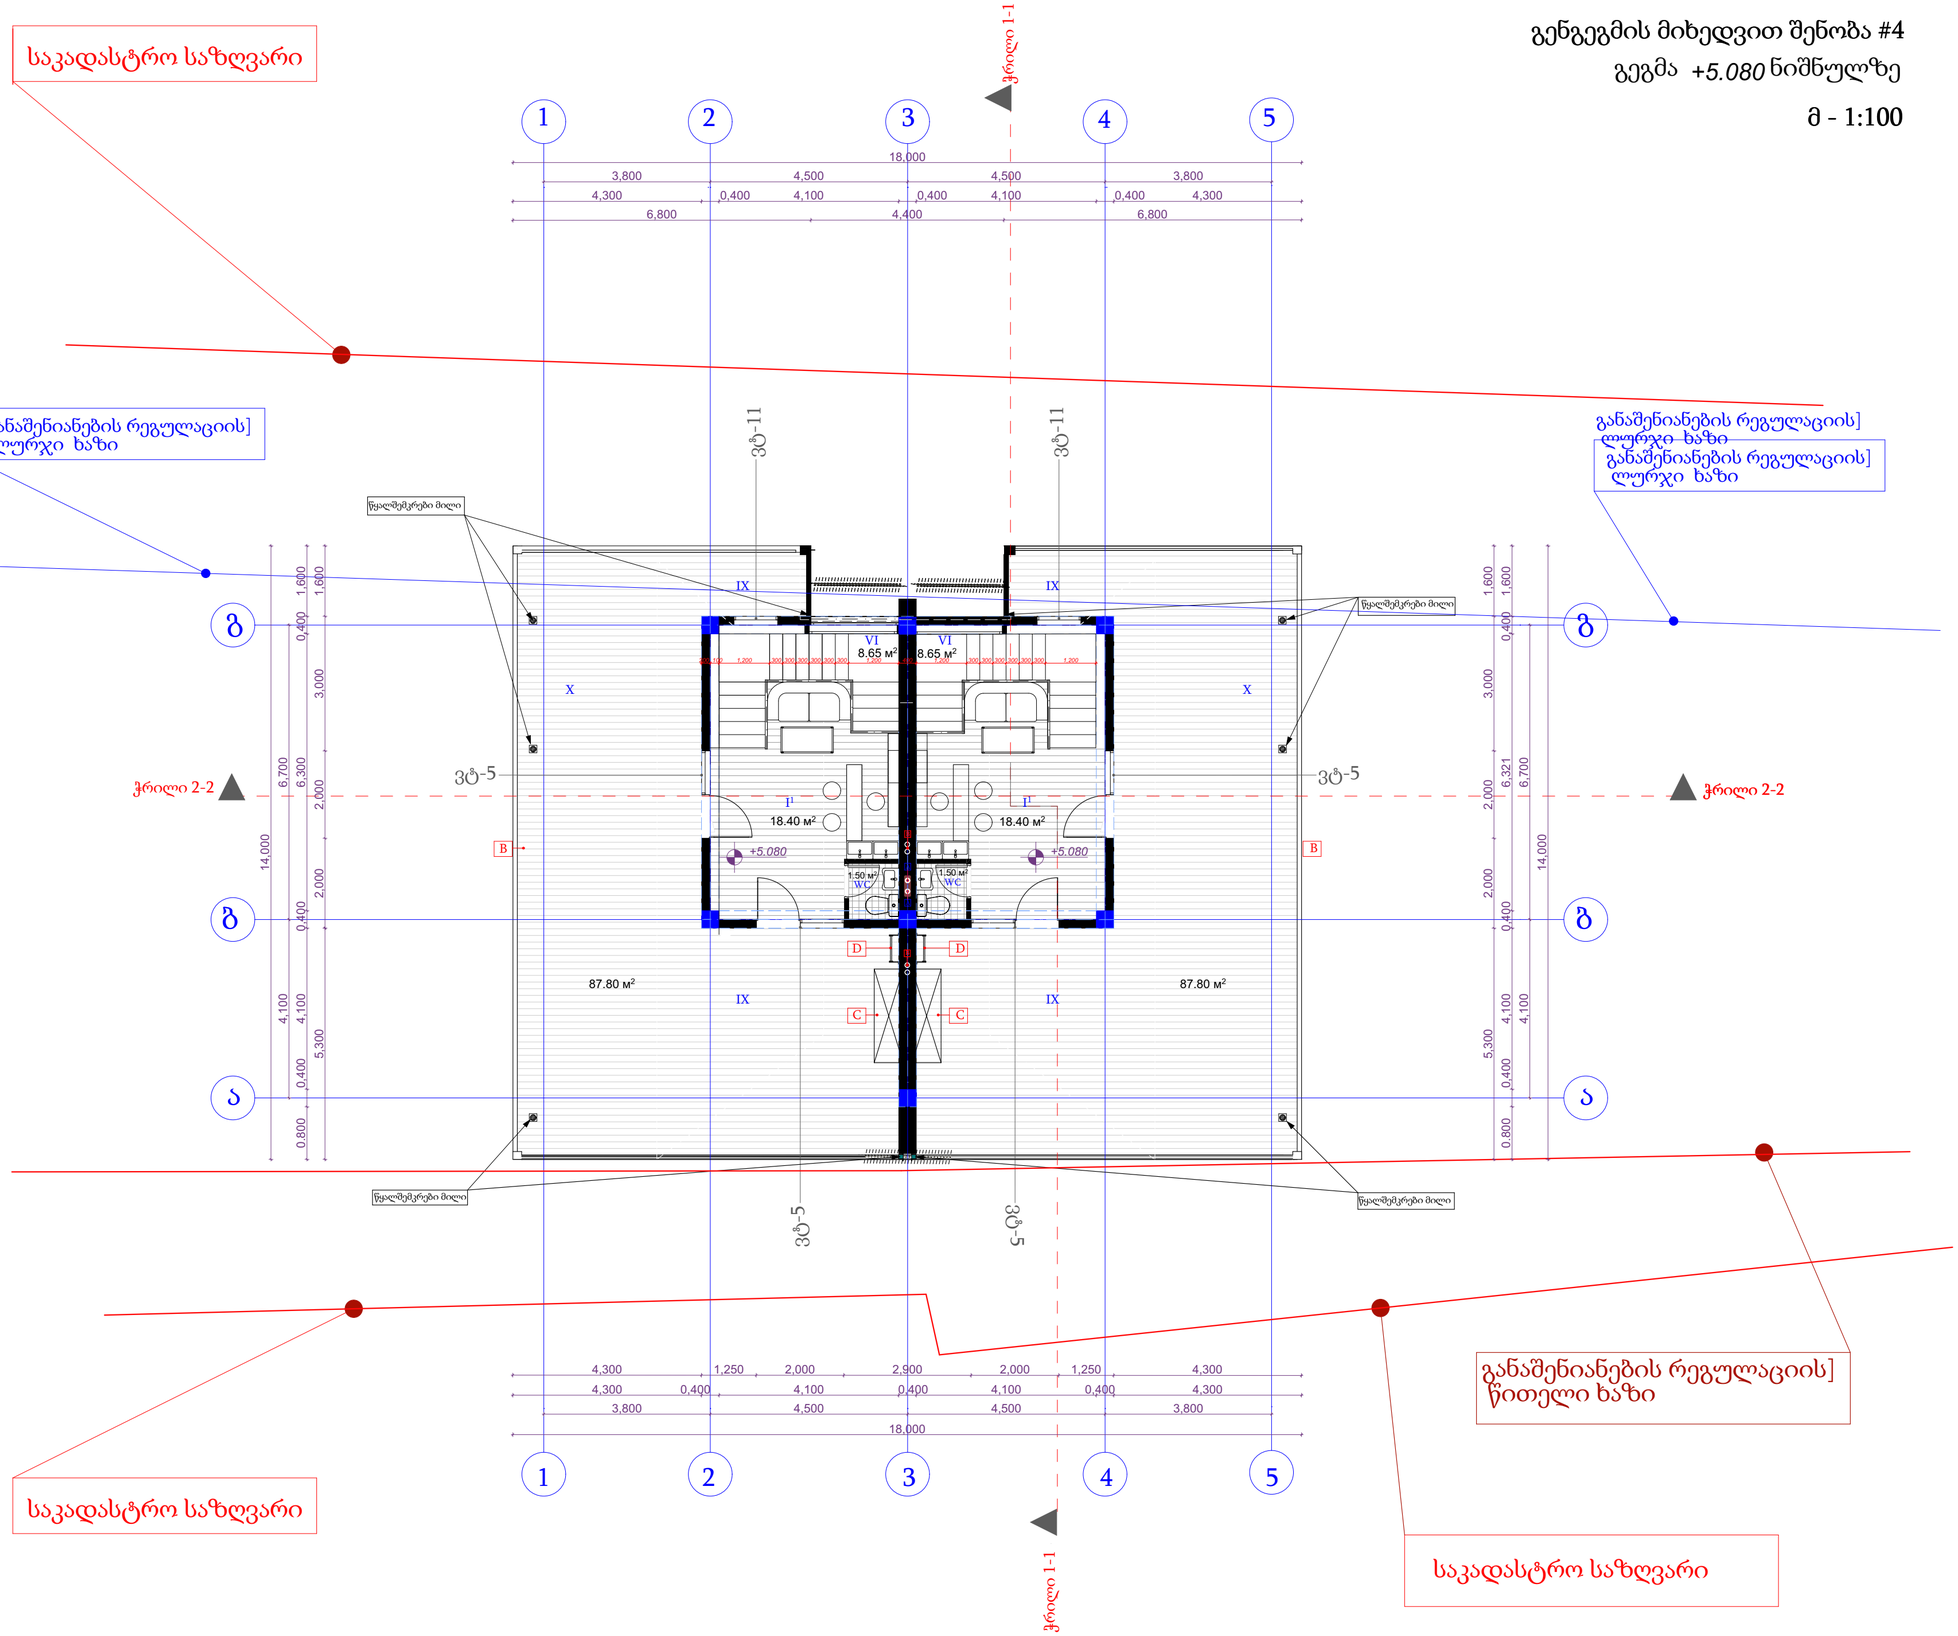

ექსპლიკაცია

1[1].საერთო ოთახი
6.კიბის უჯრედი
WC-WC
9.აივანი
10 ტერასა

პირობითი აღნიშვნები

A - სან. კვანძი
B - სავენტილაციო ხვრელი

ნიშნული

შენიშვნები

1. ნახაზზე ზომები მოცემულია მილიმეტრებში
2. ნახაზის ყველა ცვლილება მშენებლობისას შეთანხმებული უნდა იყოს პროექტის ავტორთან

მისამართი

ქ. თბილისი სოფელი დიღომი

პროექტის სახელწოდება

ინდივიდუალური ორბინიანი საცხოვრებელი სახლი (4 ერთ.)

ნახაზი: გენგეგმის მიხედვით შენობა #4 გეგმა +5.080 ნიშნულზე

ბინა#1
საცხოვრებელი ფართობი 20.1მ²
კიბის უჯრედის ფართობი 8.65 მ²
საზაფხულო ფართი 87.8 მ²
საპროექტო ფართი: 118.8 მ²

ბინა#2
საცხოვრებელი ფართობი 20.1მ²
კიბის უჯრედის ფართობი 8.65 მ²
საზაფხულო ფართი 87.8 მ²
საპროექტო ფართი: 118.8 მ²

ბინა#1; #2 - საერთო ფართები
საცხოვრებელი ფართობი 40.2 მ²
კიბის უჯრედის ფართობი 17.3 მ²
საზაფხულო ფართი 175.6 მ²
საპროექტო ფართი: 244.8მ²

დამკვეთი - შპს "ბორაკო"

თანამდებობა	დირექტორი
გვარი	ხელმოწერა
ს. ქავთარაძე	

მთავარი არქიტექტორი

გვარი	ხელმოწერა
კ.ხუხუნაიშვილი	

დაამუშავა

გვარი	ხელმოწერა
კ.ხუხუნაიშვილი	

ფორმატი	მასშტაბი	
A 2	1:100	14.05.2021
სტადია	ფურცელი	ფურცლები
მუშა		

გენგეგმის მიხედვით შენობა #1

გეგმა +9.780 ნიშნულზე

მ - 1:100

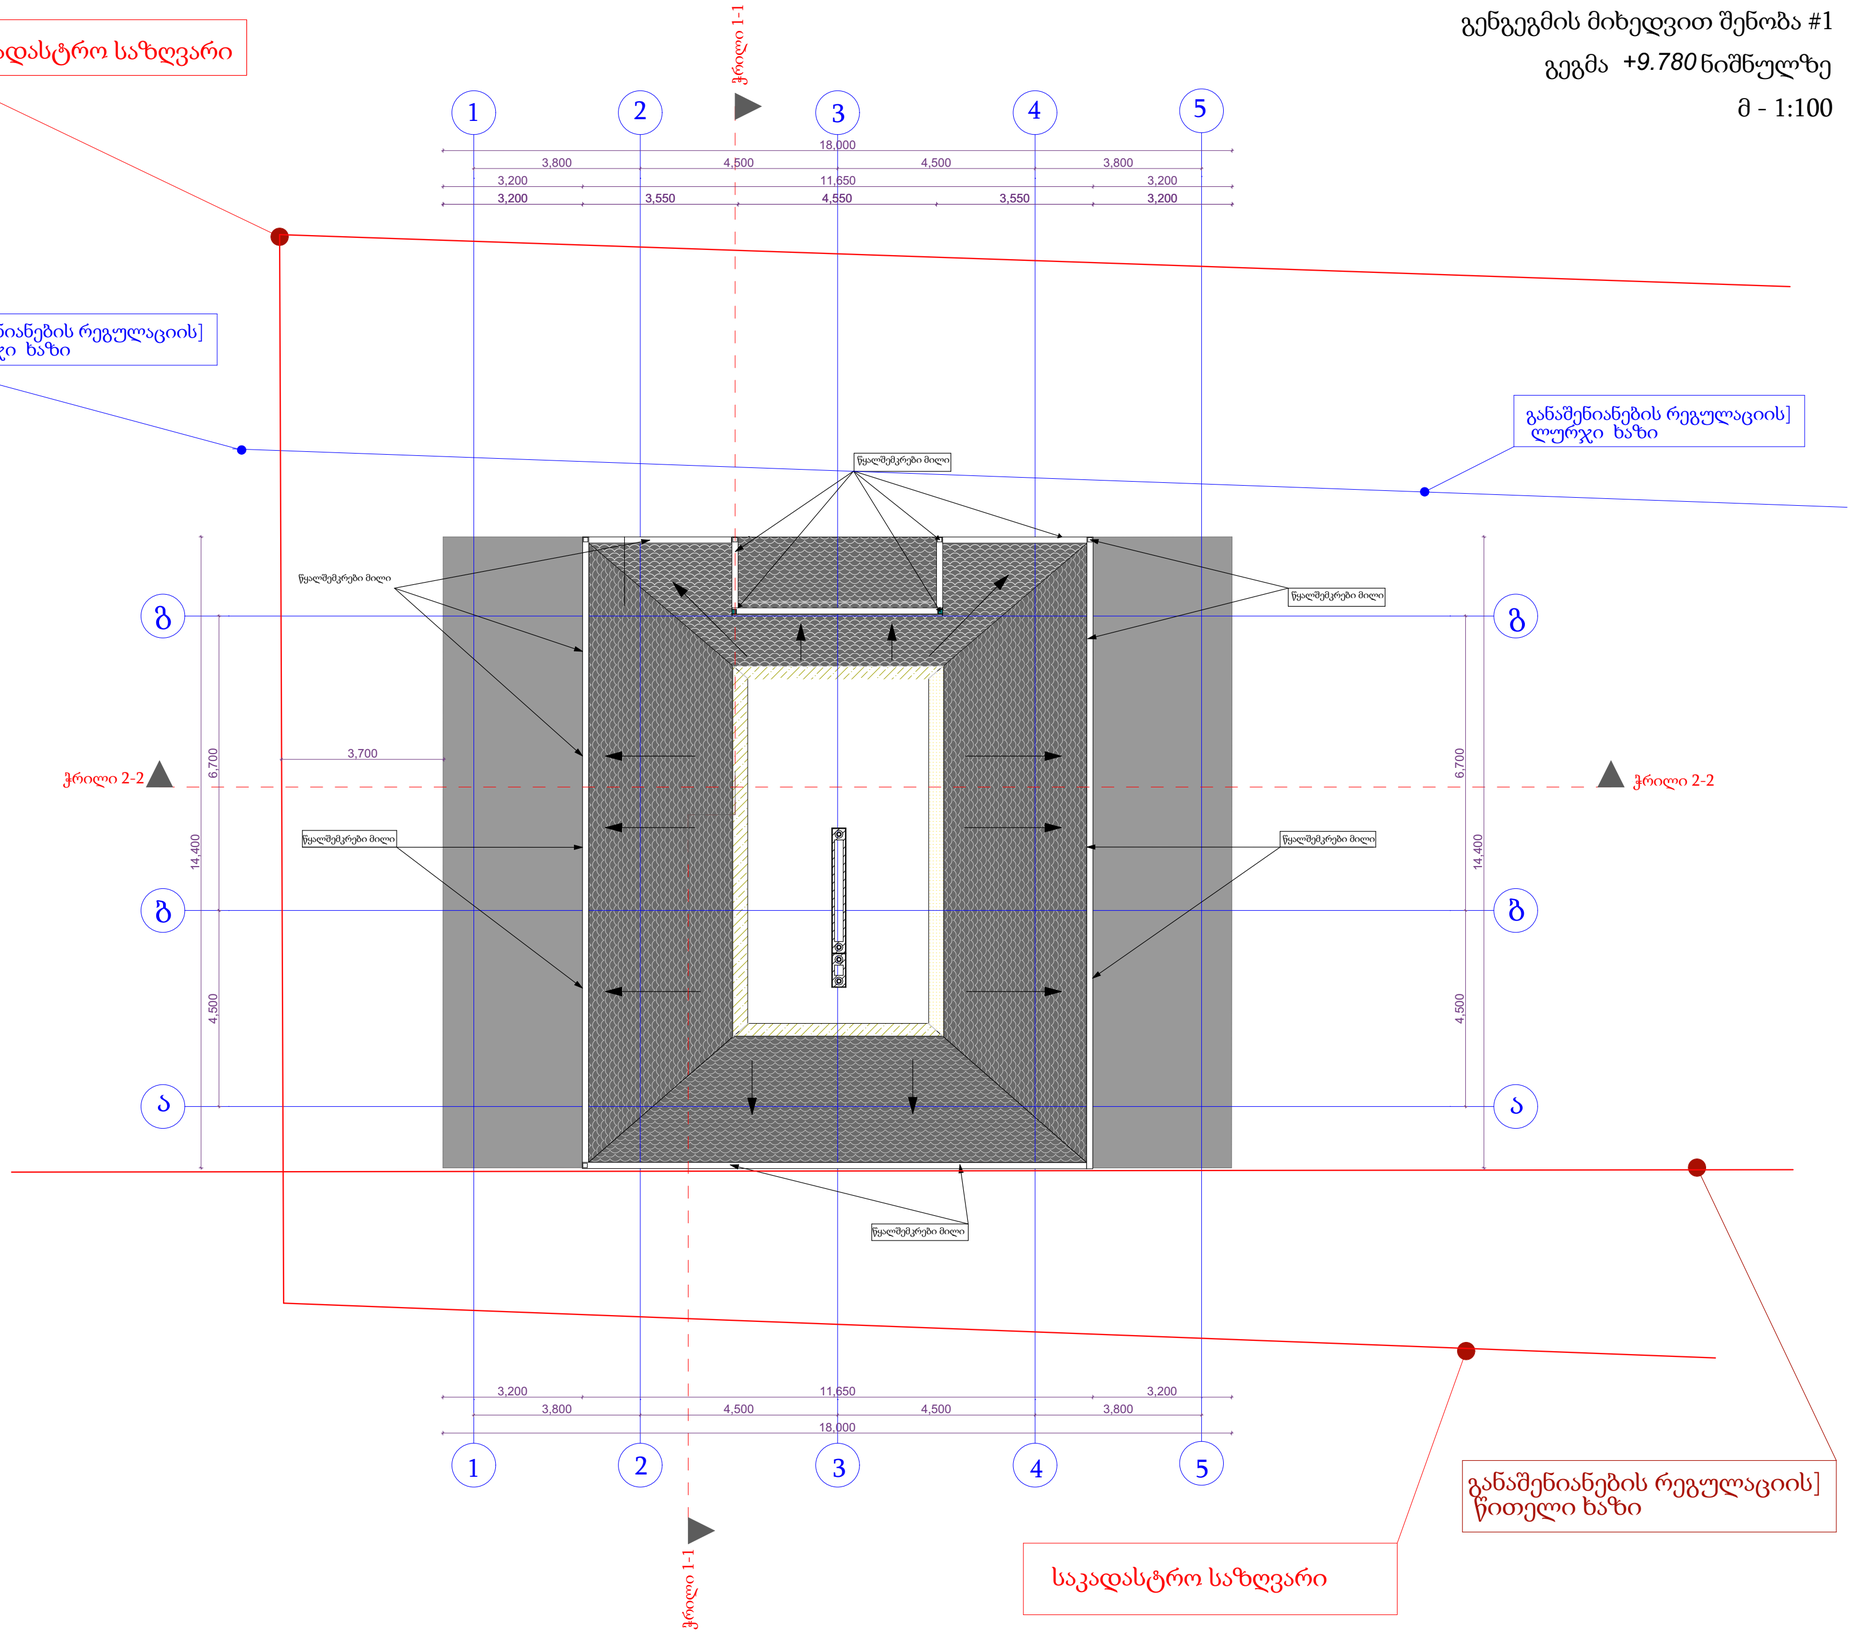

ექსპლიკაცია

პირობითი აღნიშვნები

ნიშნული

+9.780

შენიშვნები

1. ნახაზზე ზომები მოცემულია მილიმეტრებში
2. ნახაზის ყველა ცვლილება მშენებლობისას შეთანხმებული უნდა იყოს პროექტის ავტორთან

მისამართი

ქ. თბილისი სოფელი დიღომი

პროექტის სახელწოდება

ინდივიდუალური ორბინიანი საცხოვრებელი სახლი (4 ერთ.)

ნახაზი: გენგეგმის მიხედვით შენობა #1

გეგმა +9.780 ნიშნულზე

საპროექტო ფართი: 168 მ²

დამკვეთი - შპს "ბორაკო"

თანამდებობა	დირექტორი
გვარი	ხელმოწერა
ს. ქავთარაძე	

მთავარი არქიტექტორი

გვარი	ხელმოწერა
კ.ხუხუნაიშვილი	

დაამუშავა

გვარი	ხელმოწერა
კ.ხუხუნაიშვილი	

	მასშტაბი	თარიღი
A 2	1:100	14.05.2021
სტადია	ფურცელი	ფურცლები
მუშა		

გენგეგმის მიხედვით შენობა #2

გეგმა +9.780 ნიშნულზე

მ - 1:100

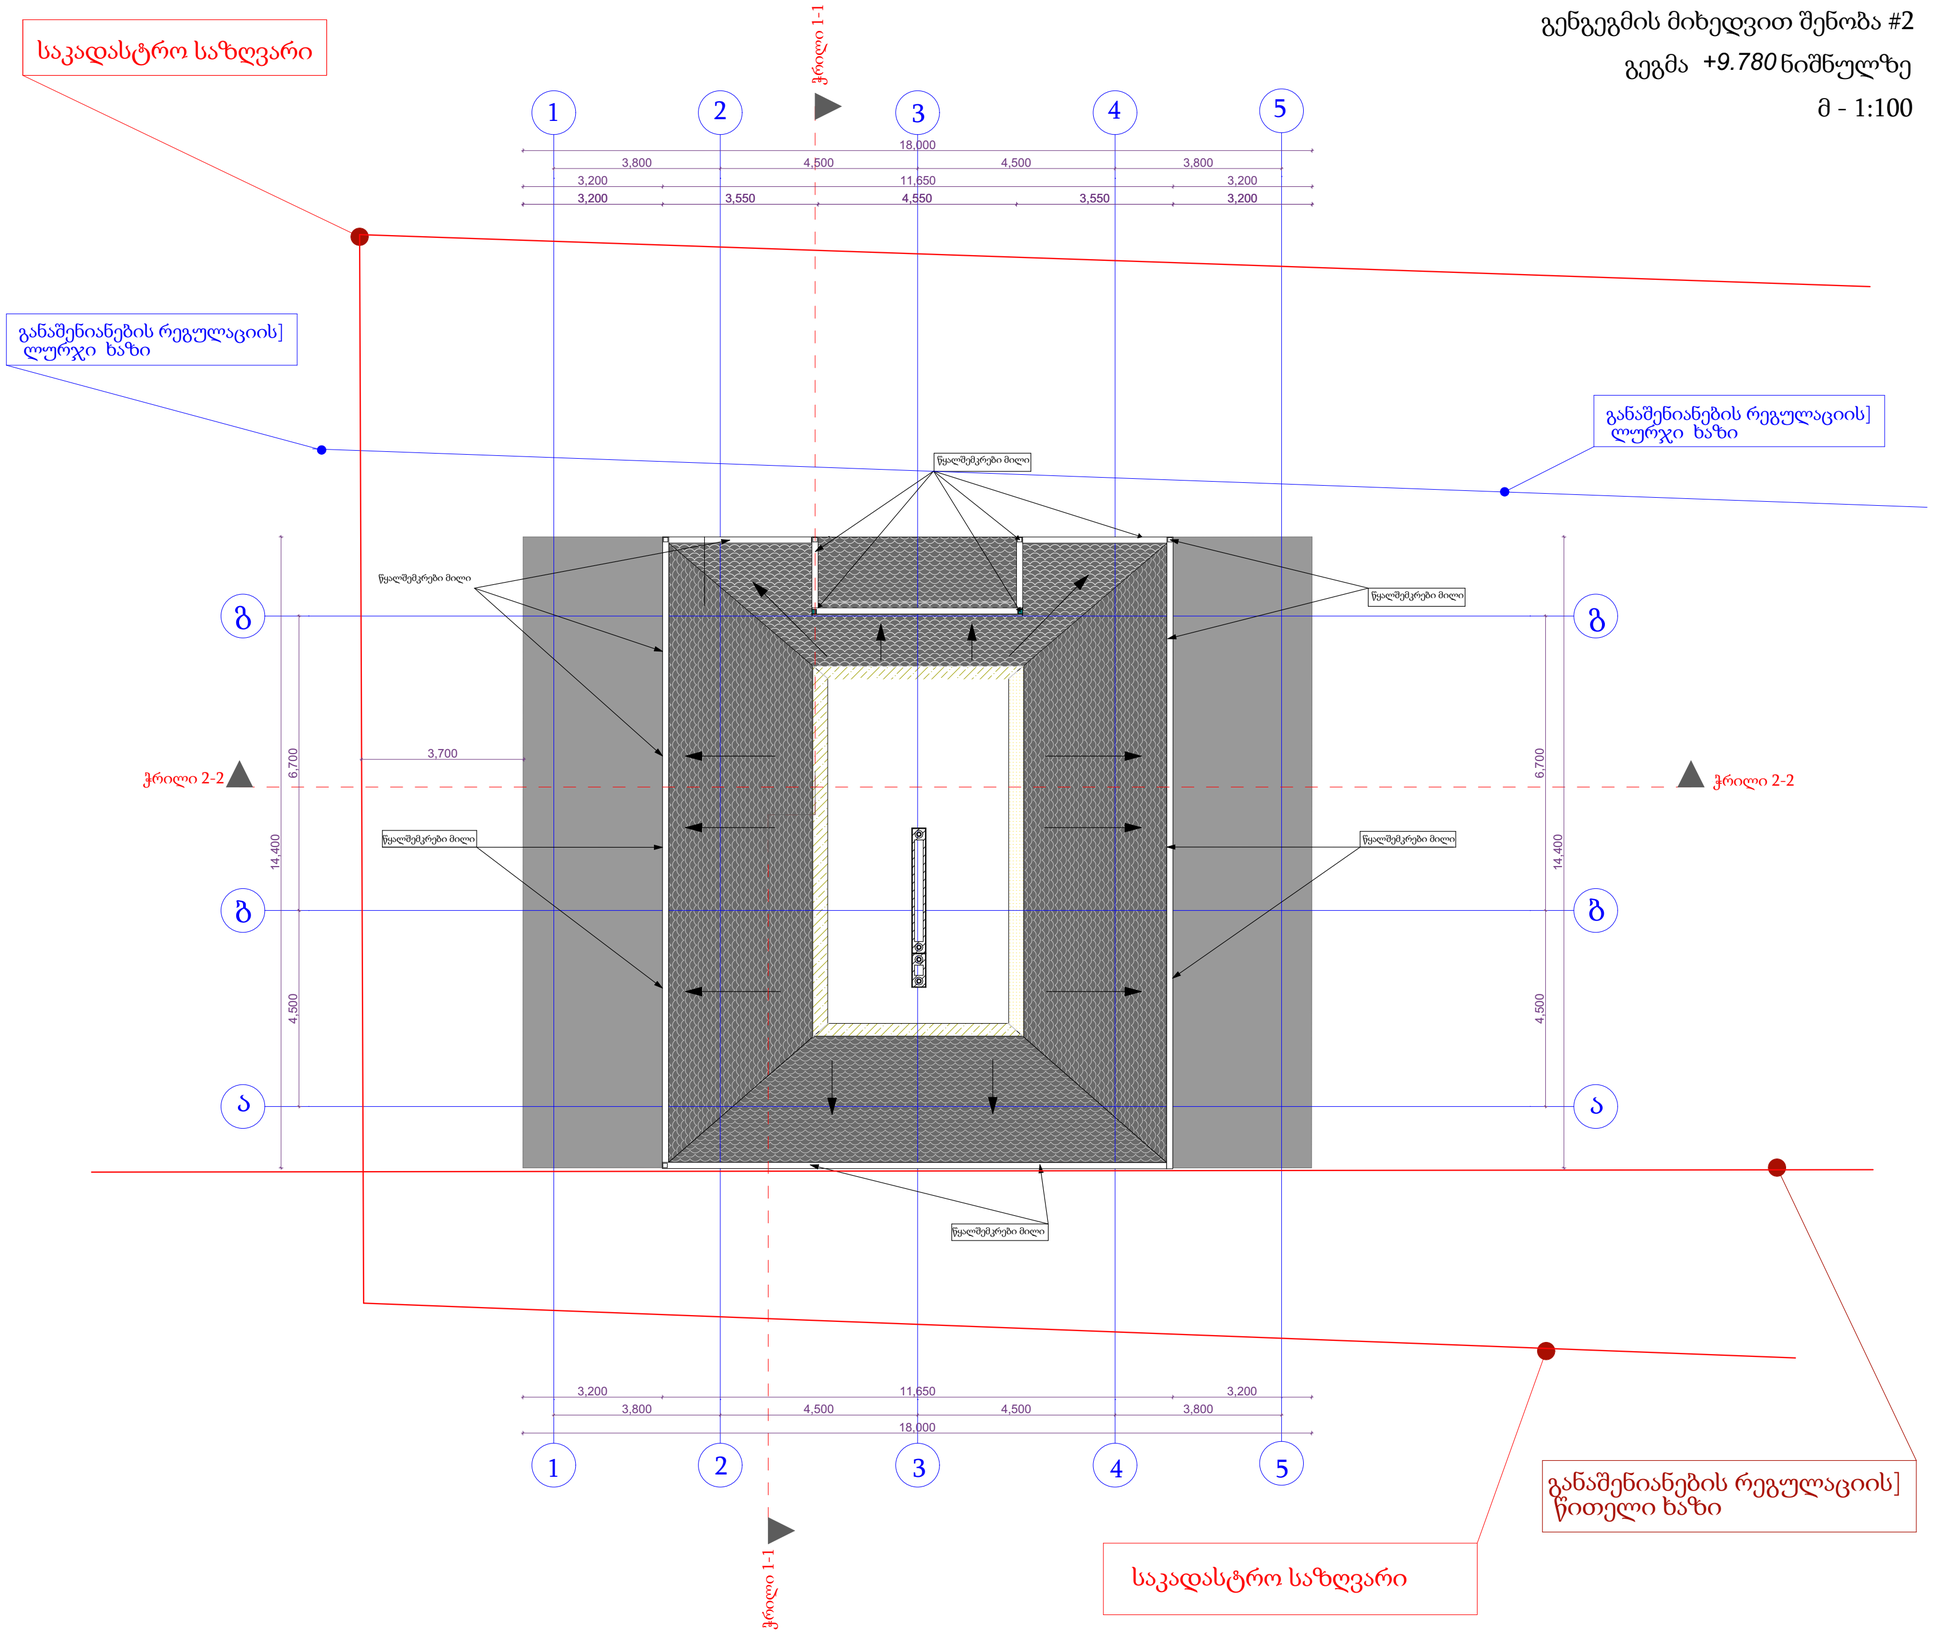

ექსპლიკაცია

პირობითი აღნიშვნები

ნიშნული

+9.780

შენიშვნები

1. ნახაზზე ზომები მოცემულია მილიმეტრებში
2. ნახაზის ყველა ცვლილება მშენებლობისას შეთანხმებული უნდა იყოს პროექტის ავტორთან

მისამართი

ქ. თბილისი სოფელი დიღომი

პროექტის სახელწოდება

ინდივიდუალური ორბინიანი საცხოვრებელი სახლი (4 ერთ.)

ნახაზი: გენგეგმის მიხედვით შენობა #2

გეგმა +9.780 ნიშნულზე

საპროექტო ფართი: 168 მ²

დამკვეთი - შპს "ბორაკო"

თანამდებობა	დირექტორი
გვარი	ხელმოწერა
ს. ქავთარაძე	

მთავარი არქიტექტორი

გვარი	ხელმოწერა
კ.ხუხუნაიშვილი	

დაამუშავა

გვარი	ხელმოწერა
კ.ხუხუნაიშვილი	

	მასშტაბი	თარიღი
A 2	1:100	14.05.2021
სტადია	ფურცელი	ფურცლები
მუშა		

გენგეგმის მიხედვით შენობა #3

გეგმა +9.780 ნიშნულზე

მ - 1:100

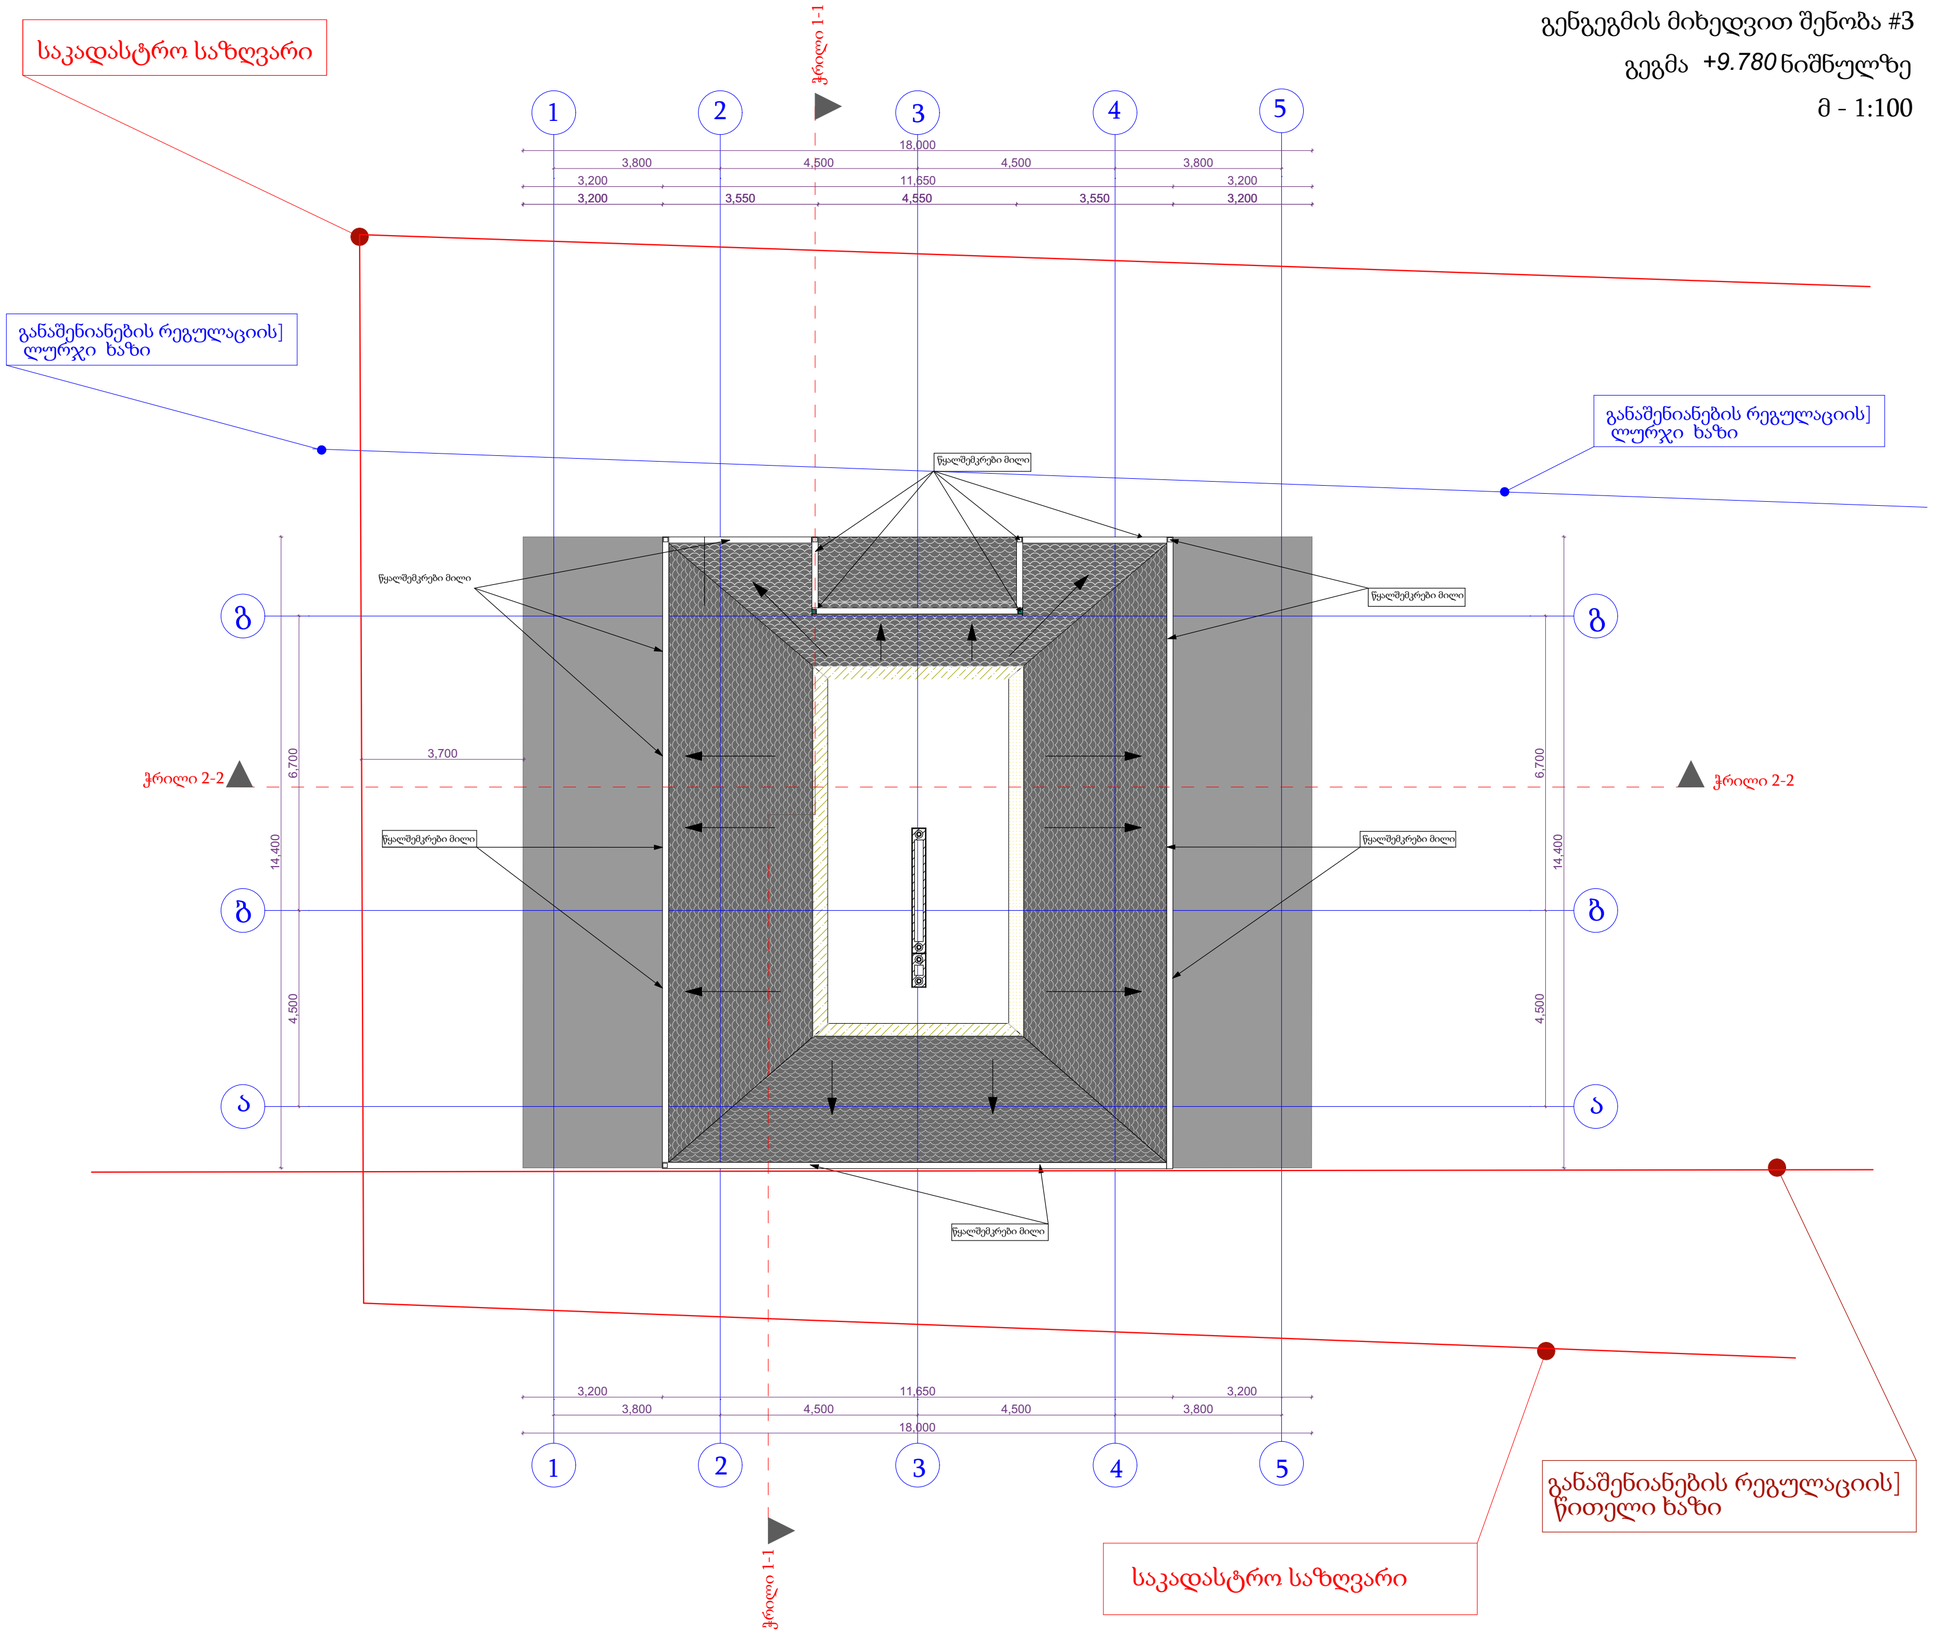

ექსპლიკაცია

პირობითი აღნიშვნები

ნიშნული

+9.780

შენიშვნები

1. ნახაზზე ზომები მოცემულია მილიმეტრებში
2. ნახაზის ყველა ცვლილება მშენებლობისას შეთანხმებული უნდა იყოს პროექტის ავტორთან

მისამართი

ქ. თბილისი სოფელი დიღომი

პროექტის სახელწოდება

ინდივიდუალური ორბინიანი საცხოვრებელი სახლი (4 ერთ.)

ნახაზი: გენგეგმის მიხედვით შენობა #3

გეგმა +9.780 ნიშნულზე

საპროექტო ფართი: 168 მ²

დამკვეთი - შპს "ბორაკო"

თანამდებობა	დირექტორი
გვარი	ხელმოწერა
ს. ქავთარაძე	

მთავარი არქიტექტორი

გვარი	ხელმოწერა
კ.ხუხუნაშვილი	

დაამუშავა

გვარი	ხელმოწერა
კ.ხუხუნაშვილი	

	მასშტაბი	თარიღი
A 2	1:100	14.05.2021
სტადია	ფურცელი	ფურცლები
მუშა		

გენგეგმის მიხედვით შენობა #4

გეგმა *+8.340* ნიშნულზე

მ - 1:100

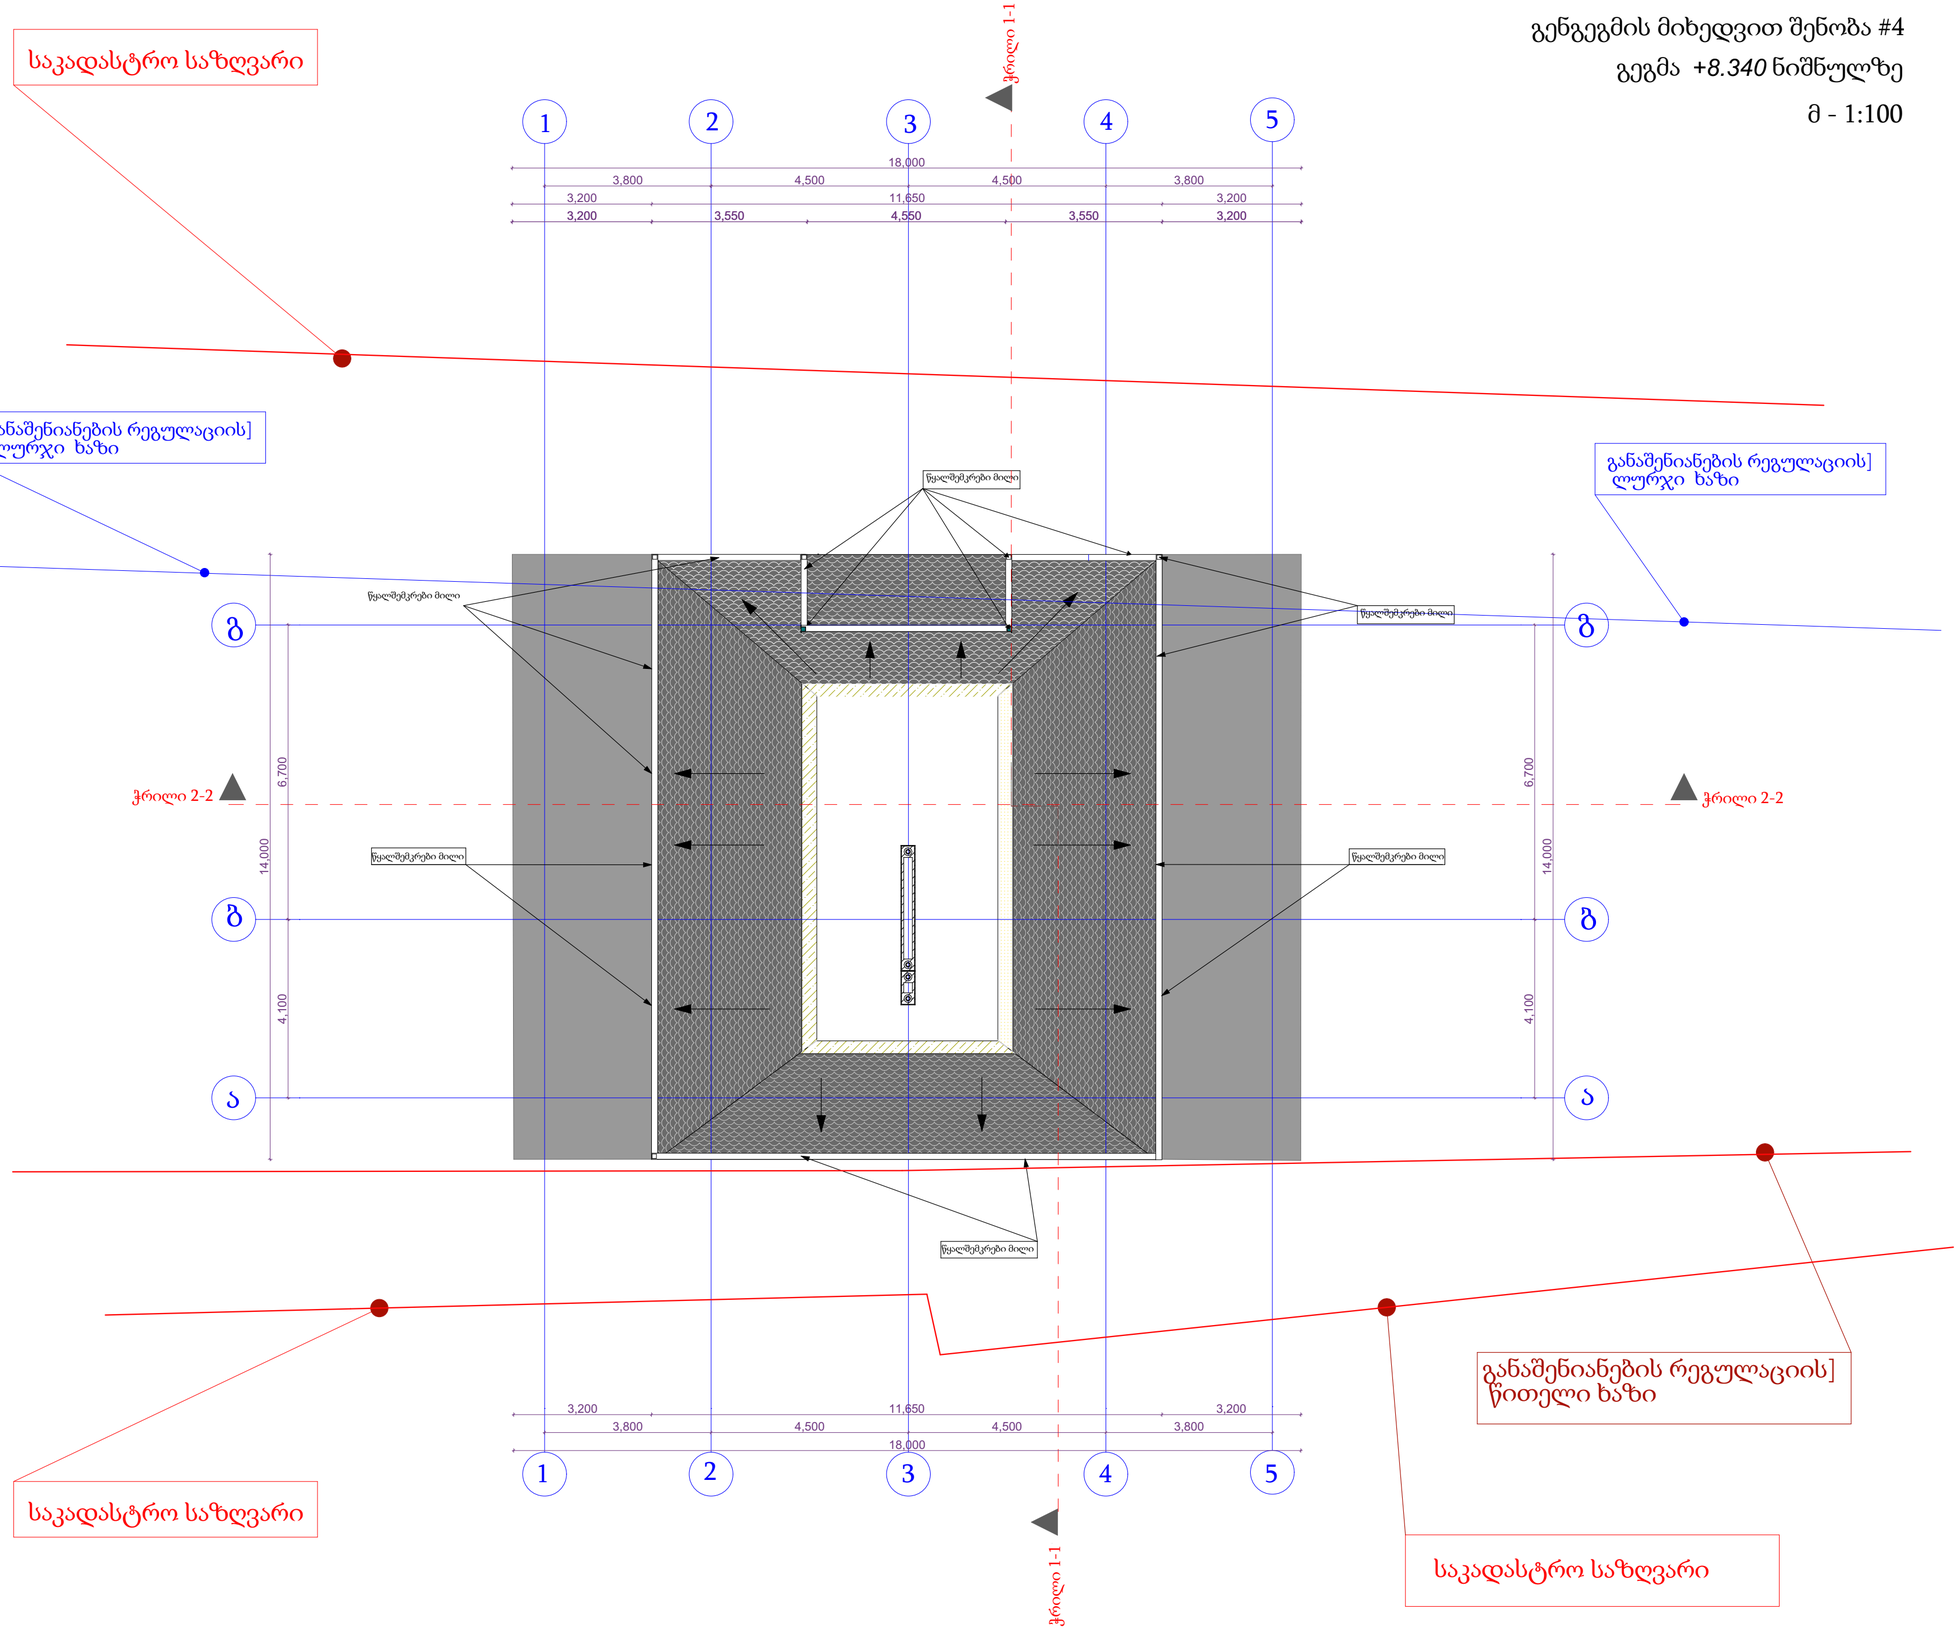

ექსპლიკაცია

პირობითი აღნიშვნები

ნიშნული

+8,340

შენიშვნები

1. ნახაზზე ზომები მოცემულია მილიმეტრებში
2. ნახაზის ყველა ცვლილება მშენებლობისას შეთანხმებული უნდა იყოს პროექტის ავტორთან

მისამართი

ქ. თბილისი სოფელი დიღომი

პროექტის სახელწოდება

ინდივიდუალური ორბინიანი საცხოვრებელი სახლი (4 ერთ.)

ნახაზი: გენგეგმის მიხედვით შენობა #4

გეგმა *+8,340* ნიშნულზე

საპროექტო ფართი: 168 მ²

დამკვეთი - შპს "ბორაკო"

თანამდებობა	დირექტორი
გვარი	ხელმოწერა
ს. ქავთარაძე	

მთავარი არქიტექტორი

გვარი	ხელმოწერა
კ.ხუხუნაიშვილი	

დაამუშავა

გვარი	ხელმოწერა
კ.ხუხუნაიშვილი	

	მასშტაბი	თარიღი
A 2	1:100	14.05.2021
სტადია	ფურცელი	ფურცლები
მუშა		