


Tarazuli anawyobis xanZarmedegobis xarisxis 2 saaTi
Wrili 1-1
m. 1:100
sakadastro sazRvari
+42.300
+41.700
+39.100
+42.200 13 Story
+39.100 12 Story
+36.000 11 Story
+32.900 10 Story
+29.800 9 Story
+26.700 8 Story
+23.600 7 Story
+20.500 6 Story
+17.400 5 Story
+14.300 4 Story
+11.200 3 Story
+8.100 2 Story
+5.000 1 სართული
±0.000 0 Story
-2.800 ინსტალაციების სართული
-7.800 -2 Story
-4.200
+407,70 absoluturi niSnuli
25.000
6,400
6,200
12
11
10
9
8
7
6
5
4
3
2
1
xelSekruleba #
pirobiTi aRniSvnebi
RerZis xazi
sakadastro sazRvari
Wrilis xazi
blokis kedeli
gaZlierebuli betonis kedeli-svetis
gaTboba-kondicirebis adgili
nisawvdoni svlagezi
gasasvleli ande nisadgoni nanZili
sv-2
d.d. 2
"b" tipi
b. #61 42.2
38.2 4.0
dakavebulobis jguri (qvejguri)
dakavebulobis datvirTva
binis tipi (nisawvdonoba)
saerTo farTi
sazafxulo farTi
farTobi Sida konturze
binis #
Riobi filaSi
kedlis cecxlmedegoba (erTsaaTiani)
kedlis cecxlmedegoba (orsaaTiani)
sackovrebeli dakavebuloba
sadarbazo
grunti
mwvane safari
cxaura tipis mopirkeTeba (gamlioli)
struqturuli zedapiris niSnuli
CrdiloeTis aRniSvna
simbolis saxeli vnebis
xanZrosi digari
xanZrogeyofilobaTanadsirsistema
xanZrogvirTsistemis
xanZrodamcavi da xanZgvirTsistemis
kvanZisarTobluri ufrosKami
kvanZeniTreagirebaxanZebi
artosfera
xanZrogangdisaxiliTsamarTlebrivi
gasasvleli
Sps. "flexs arqiteqtura"
Tanamdeboba | gvari | xelmowera
direqtori | i. maziaSvili
proeqtis avtori | i. maziaSvili
damkveTi:
SS TbilabreSumi
proeqtis saxelwodeba:
mravalbiniani sacxovrebeli saxli
misamarTi:
nasStabi | TariRi | naxazis dasaxeleba
1:100
stadia | furceli | furclebi
arq. nawili
FLEX ARCHITECTURE

W r i l i 2-2
m. 1:100

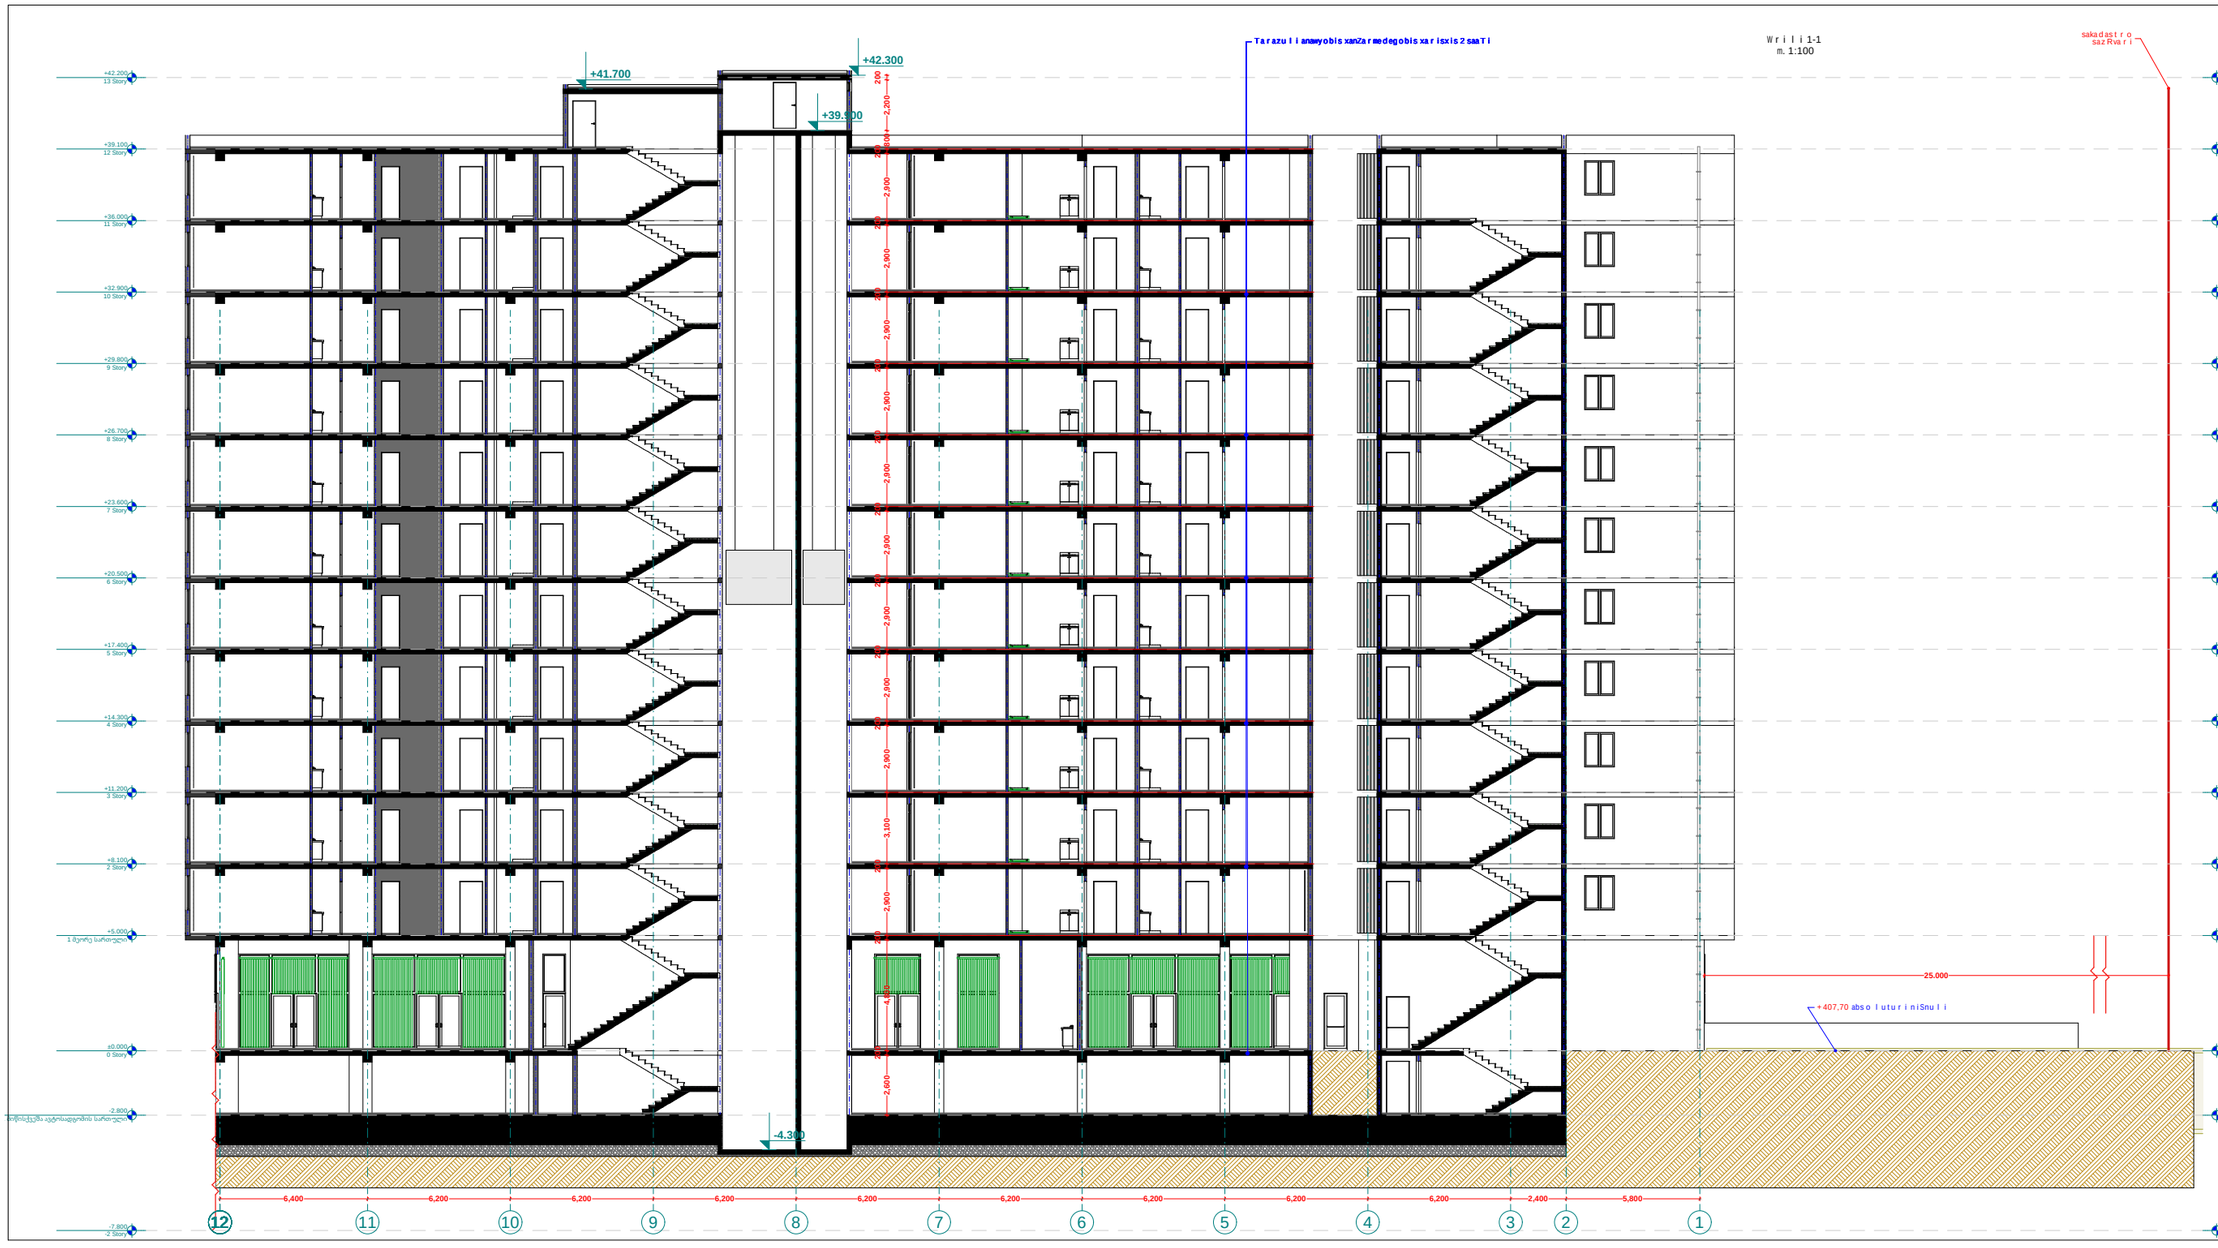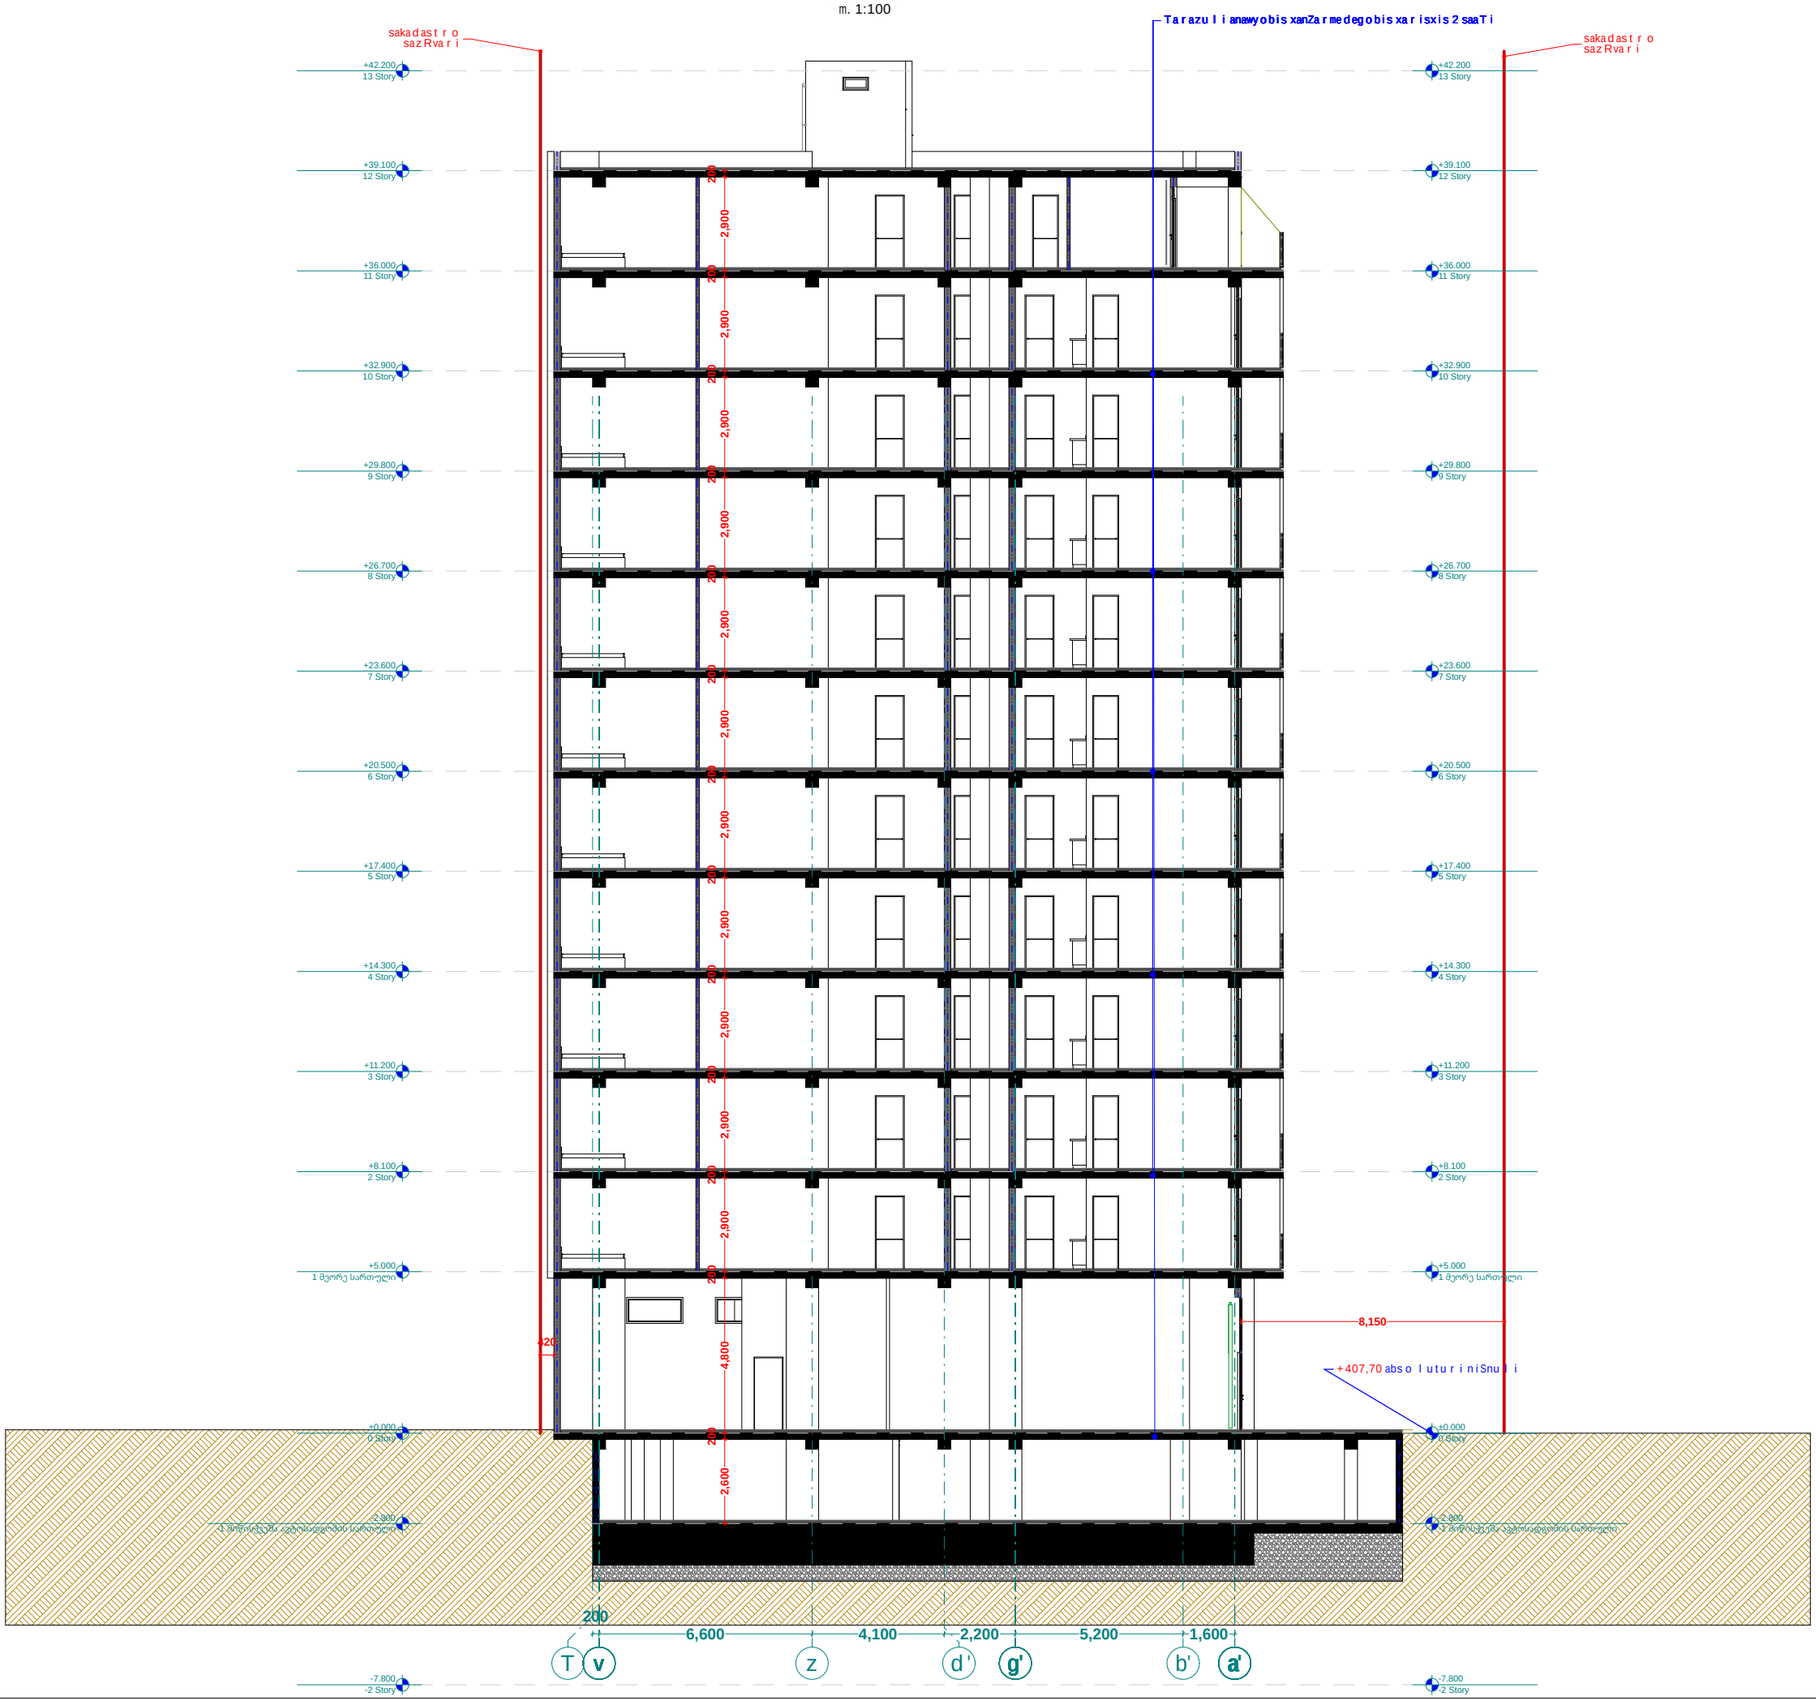

xel Sekruleba #

pirobiTi aRniSvnebi

- RerZis xazi
- sakadastro sazRvari
- Wrilis xazi
- blokis kedeli
- gaZlierebuli betonis kedeli-sveti
- gaTboba-kondicirebis adgili
- misawvdomi svla gezi
- gasasvlelamde misadgomi manZili
- sc-2 — dakavebulobis jgufi (qvejgufi)
- d.d. 2 — dakavebulobis datvirTva
- "b" tipi — binis tipi (misawvdomoba)
- b. #6 42.2 — saerTo farTi
- 38.2 4.0 — sazafxulo farTi
- farTobi Sida konturze
- binis #
- Riobi filaSi
- kedlis cecxlmedegoba (erTsaaTiani)
- kedlis cecxlmedegoba (orsaaTiani)
- sacxovrebeli dakavebuloba
- sadarbazo
- grunti
- mwvane safari
- cxaura tipis mopirkeTeba (gamWoli)
- struqturuli zedapiris niSnuli
- CrdiloeTis aRniSvna

	simbolos saxelwodeba
	saxanZro mildgari
	saxanZro ganyofilebasTankavSirisistema
	sagangebo xmovani gangaSis sakomunikacio sistema
	xelisecxlmaqri
	saxanZro-sanaSvlo sasuxuri sistemiT ganosayenebeli misaTebeli-hidranti
	kvanlisavtomaturi aRmoCeni
	kvanlzemoreagiremauwyebeli
	avtosaSxefi
	saxanZro gangaSisxeliTsamaRTvaikolofi
	gasasvleli



FLEX ARCHITECTURE

S.p.s. "fleqs arqiteqtura"		
Tanamdeboba	gvari	xelmowera
direqtori	i. maziaSvili	
proeqtis avtori	i. maziaSvili	

damkveTi: ss TbilabreSumi

proeqtis saxelwodeba:
mravalbiniani sacxovrebeli saxli

misamarTi:

masStabi	TariRi	naxazis dasaxeleba
1:100		

stadia	furceli	furclebi
arq. nawili		

sakadastro sazRvari

Wrili 3-3
m. 1:100

Tarazuli anawyobis xanZa medegobis xarisxis 2 saTi

+42.200 13 Story
+39.100 12 Story
+36.000 11 Story
+32.900 10 Story
+29.800 9 Story
+26.700 8 Story
+23.600 7 Story
+20.500 6 Story
+17.400 5 Story
+14.300 4 Story
+11.200 3 Story
+8.100 2 Story
+5.000 1 სტილობატის სართული
±0.000 1 სართული
-2.800 1 სართულქვეშა ავტოსადგომის სართული
-7.800 -2 Story

200 200 2.191 1.000 2.400 2.400 2.400 2.400 2.400 2.400 2.400 2.400 2.400 2.595 2.400 2.400 2.400 2.413 2.400 2.400

19,650

+408,70 absoluturi niSnuli

14 4,600 13 3,000 12 6,000 11 6,200 10 6,200 9 6,200 8 6,200 7 6,200 6 5,900 5 4,900 4 6,000 3 3,600 2 4,800 1

xelSekruleba

pirobiTi aRniSvnebi

- RerZis xazi
- sakadastro sazRvari
- Wriilis xazi
- blokis kedeli
- gaZlierebuli betonis kedeli-sveti
- gaTboba-kondicirebis adgili
- misawvdomi svlagezi
- gasasvlelande misadgomi nanZili
- sc-2 — dakavebuli obis jgufi (qvejgufi)
- d.d.2 — dakavebuli obis datvirTva
- "b" tipi — binis tipi (misawvdomoba)
- b #6 | 42.2 — saerTo farTi
- 38.2 | 4.0 — sazafxulo farTi
- farTobi Sida konturze
- binis #
- Riobi filaSi
- kedlis cecxlmedegoba (erTsaaTiani)
- kedlis cecxlmedegoba (orsaaTiani)
- sacxovrebeli dakavebuloba
- sadarbazo
- grunti
- mwvane safari
- cxaura tipis nopirkeTeba (gamRoli)
- struqturuli zedapiris niSnuli
- CrdiloeTis aRniSvna

	simboli saxanZro dalia
	saxanZro xanZari
	saxanZro qarxnis filtris aRTqmis sistema
	sagangebo xmovani gangaSis sakomunikacio sistema
	xelisecxlmagri
	saxanZro qarxnis filtris aRTqmis sistema (garSemovide filtris Tavi / filtris arti
	xanZis aRTqmis sistema (filtris Tavi / filtris arti
	xanZro xanZrad reagirebadobebi
	artobaziT
	saxanZro gangaSis xeliT aRTqmis sistema
	gasaxarji

შპს "ფლექს არქიტექტურა"
404920216
FLEX ARCHITECTURE

FLEX ARCHITECTURE

S.p.s. "fleqs arqiteqtura"		
Tanamdeboba	gvari	xelmowera
direqtori	i. maziaSvili	
proeqtis avtori	i. maziaSvili	

damkveTi: ss TbilabreSumi


proeqtis saxelwodeba: mravalbiniani sacxovrebeli saxli

misamarTi:

masStabi	TariRi	naxazis dasaxeleba
1:100		

stadia	furceli	furcleb
arq. nawili		

W r i l i 4-4
m. 1:100

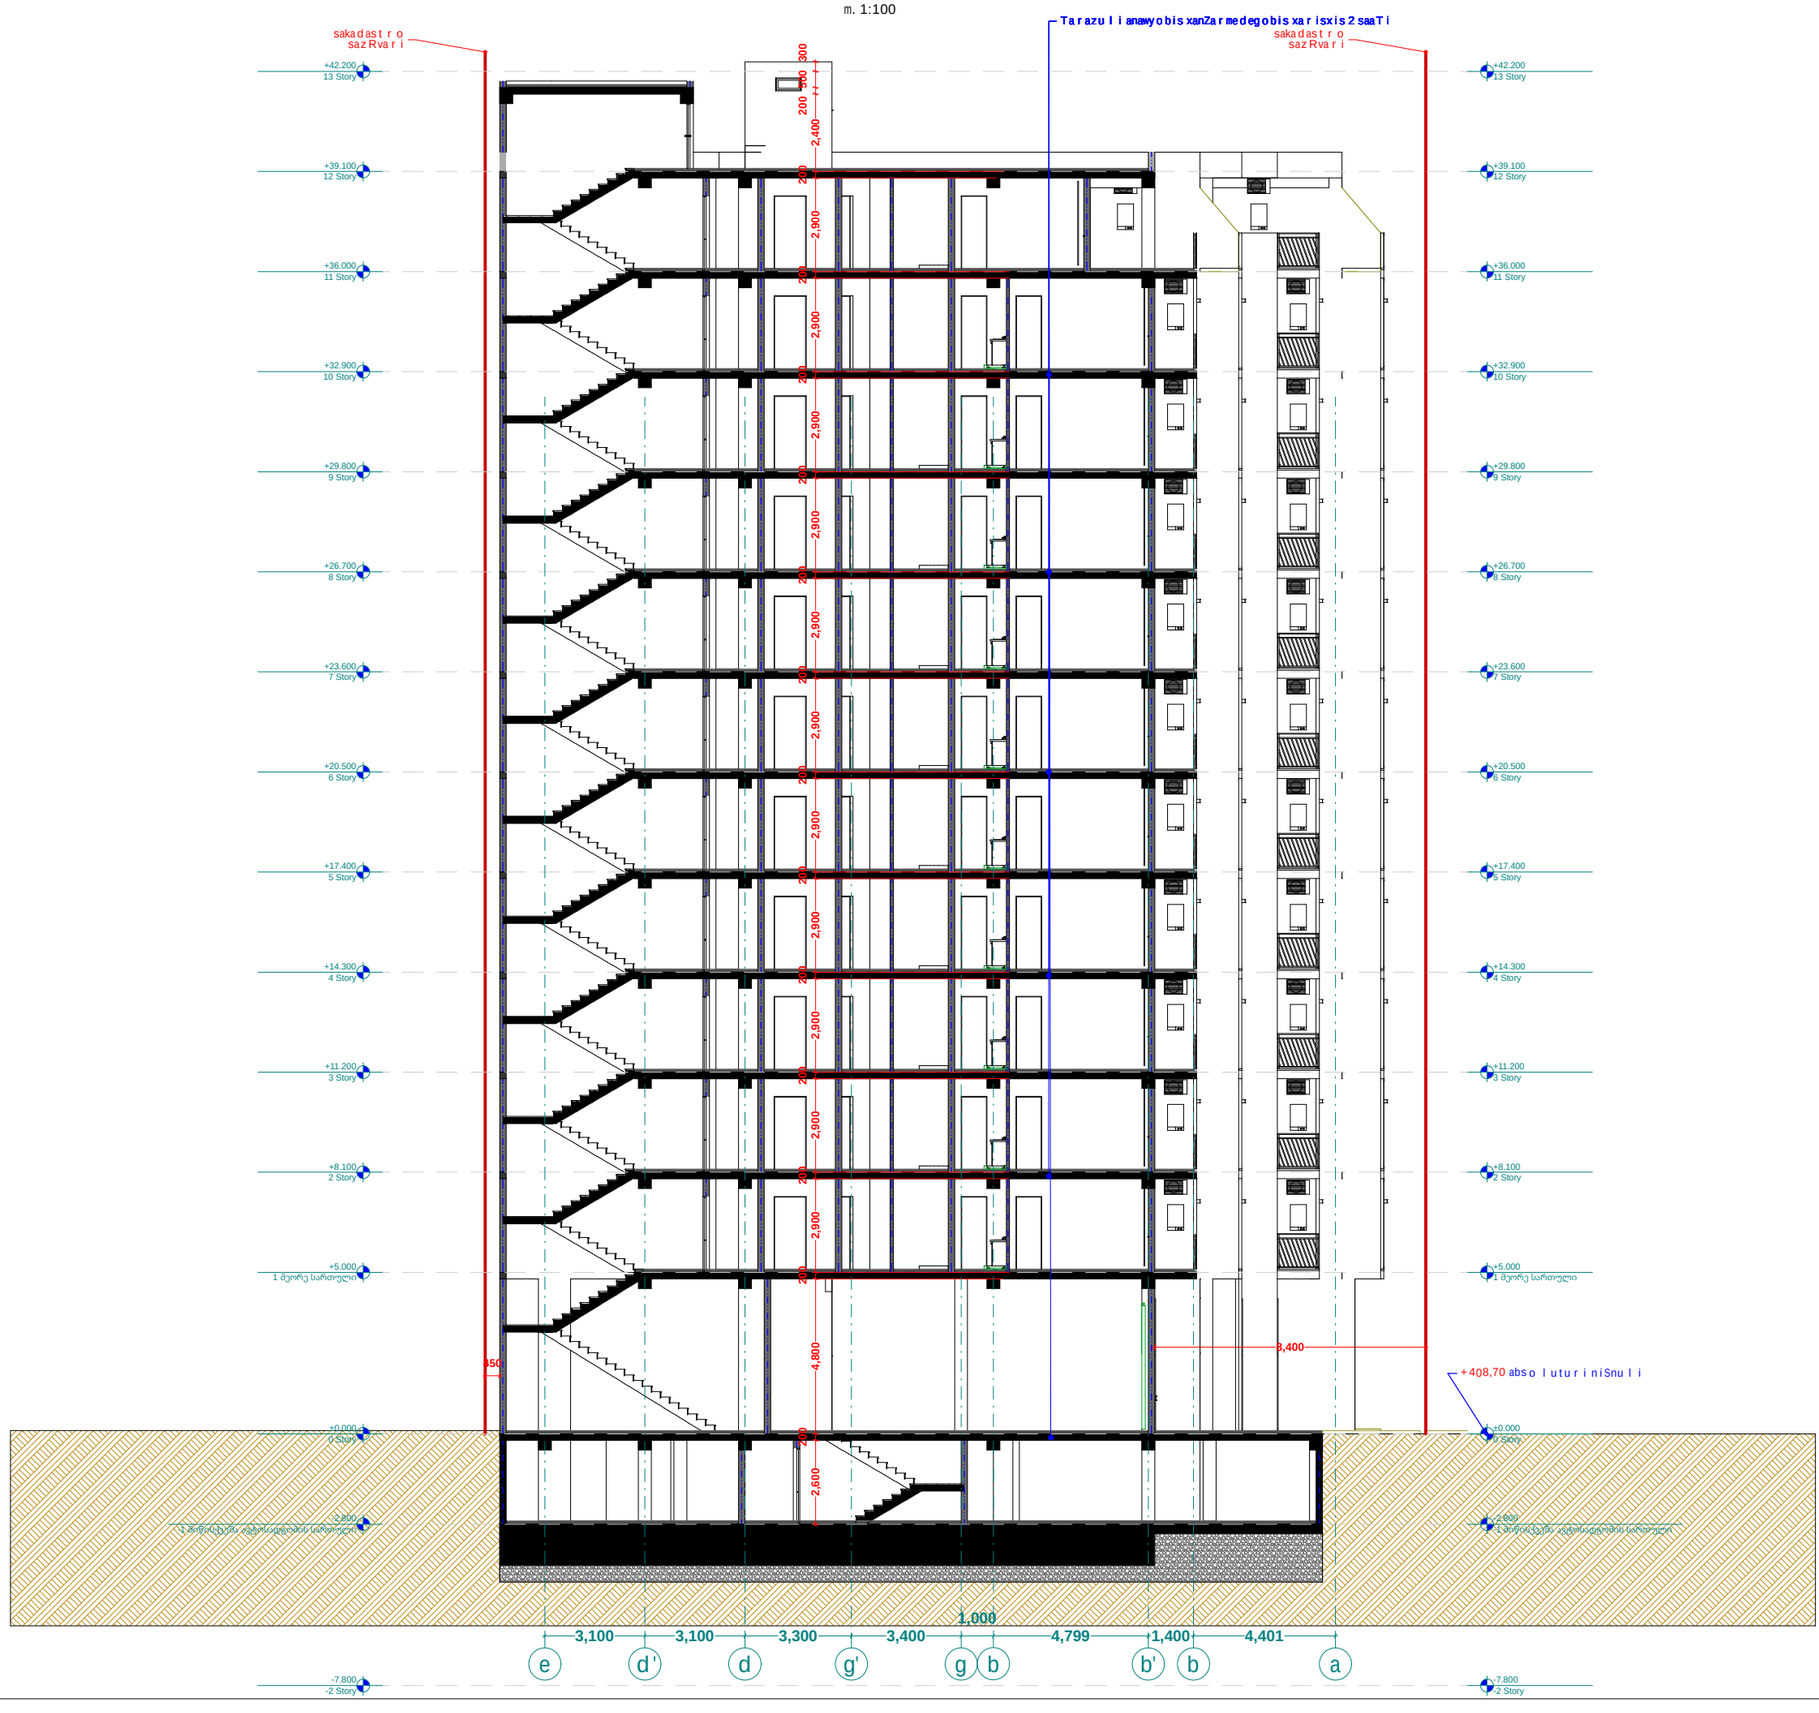

xel Sekruleba #

pirobiTi aRniSvnebi

- RerZis xazi
- sakadastro sazRvari
- Wrilis xazi
- blokis kedeli
- gaZlierebuli betonis kedeli-sveti
- gaTboba-kondicirebis adgili
- misawvdomi svla gezi
- gasasvlelamde misadgomi manZili
- sc-2 — dakavebulobis jgufi (qvejgufi)
- d.d. 2 — dakavebulobis datvirTva
- "b" tipi — binis tipi (misawvdomoba)
- b. #6 42.2 — saerTo farTi
- 38.2 4.0 — sazafxulo farTi
- farTobi Sida konturze binis #
- Riobi filaSi
- kedlis cecxlmedegoba (erTsaaTiani)
- kedlis cecxlmedegoba (orsaaTiani)
- sacxovrebeli dakavebuloba
- sadarbazo
- grunti
- mwvane safari
- cxaura tipis mopirkeTeba (gamWoli)
- struqturuli zedapiris niSnuli
- CrdiloeTis aRniSvna

	simbolos saxelwodeba
	saxanZro milgari
	saxanZro ganyofilebasTankavSirisistema
	sagangebo xmovani gangaSis sakomunikacio sistema
	xelis cecxlmaqri
	saxanZro-samaSvelo sapasuxurisnier ganosayenebeli misaTeblebi-hidranti
	kvanlisavtomaturiaRmoCeni
	kvanlzemoreagireuauyebeli
	avtosaSxefi
	saxanZro gangaSisxeliTsamaRTvaikolofi
	gasasvleli

შპს "ფლექს არქიტექტურა"
404920216
FLEX ARCHITECTURE

FLEX ARCHITECTURE

S.p.s. "fleqs arqiteqtura"

Tanamdeboba	gvari	xelmowera
direqtori	i. maziaSvili	
proeqtis avtori	i. maziaSvili	


damkveTi: ss TbilabreSumi

proeqtis saxelwodeba:
mravalbiniani sacxovrebeli saxli

misamarTi:

masStabi	TariRi	naxazis dasaxeleba
1:100		

stadia	furceli	furclebi
arq. nawili		

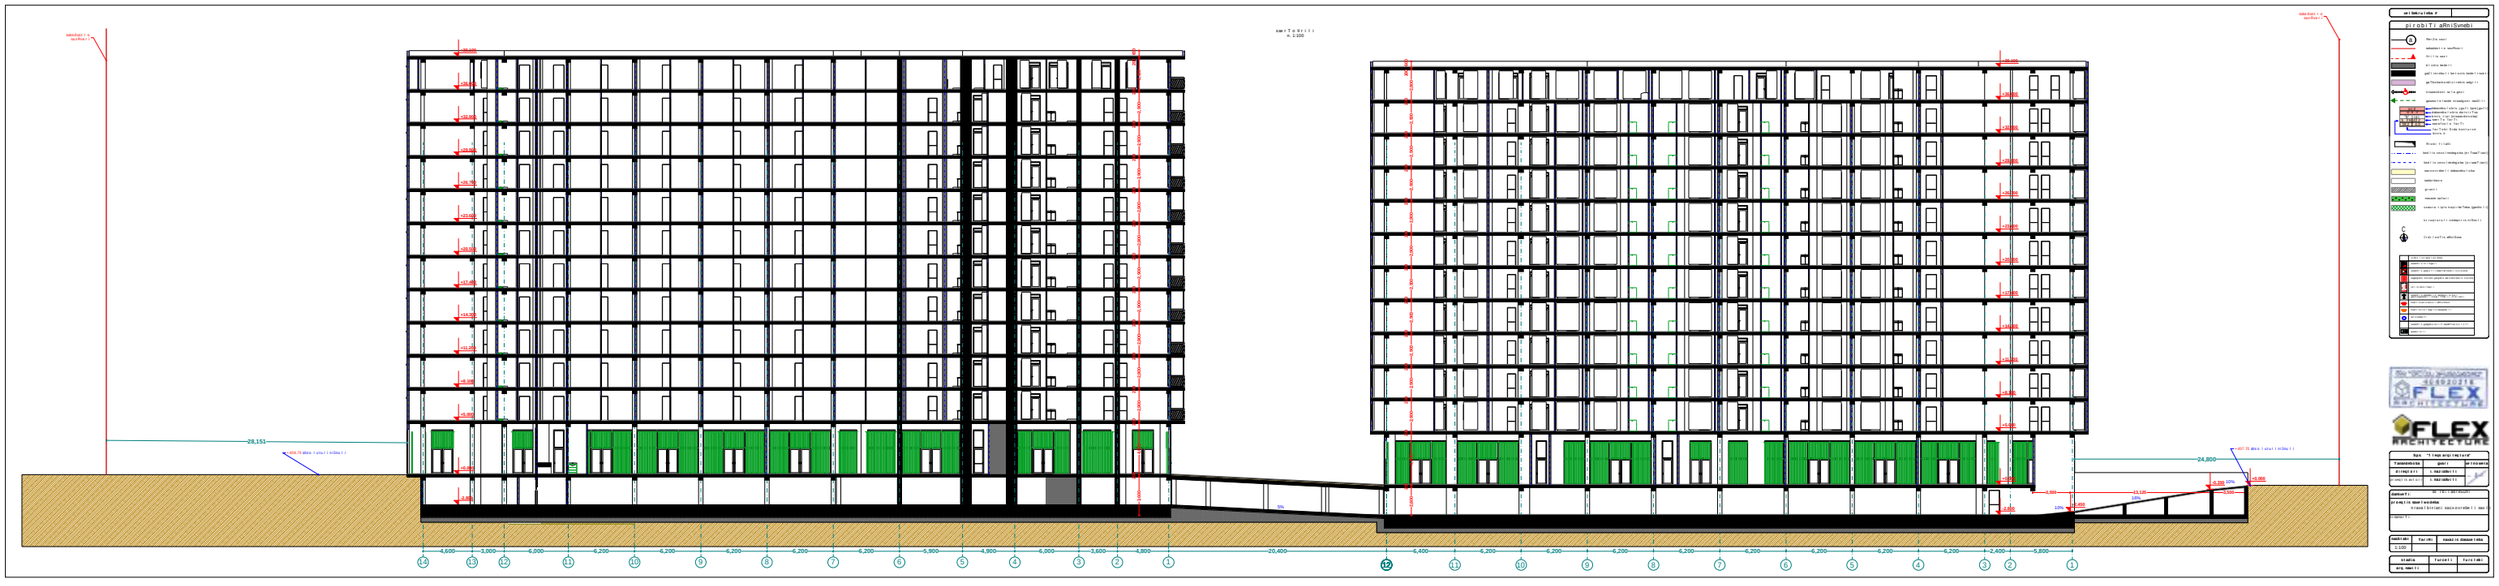


ΑΡΙΘΜΟΣ ΜΕΛΕΤΗΣ
163920216
FLEX
ARCHITECTURE

D-2


liftis Saxtis Wrili

1:50

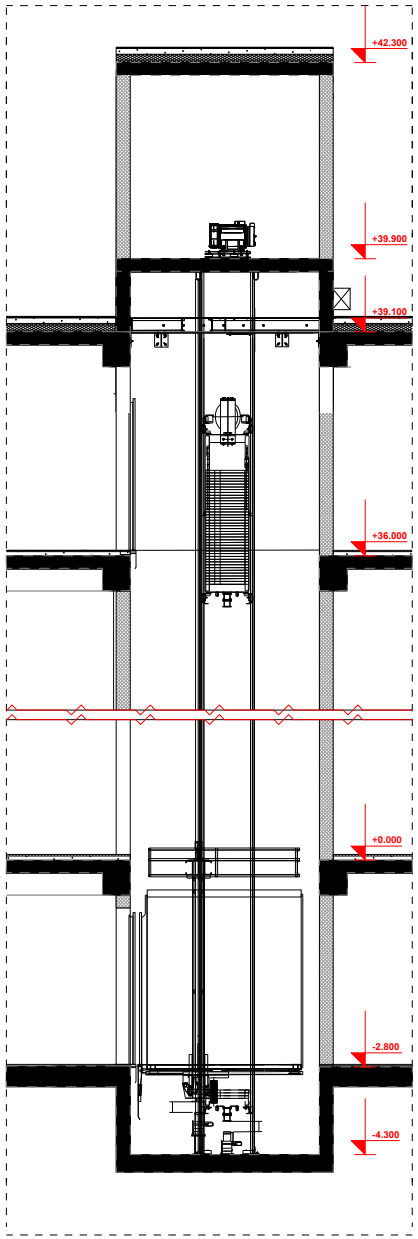

liftis kabinis, Saxtis da liftis detaluri naxazi
m. 1:100

D-2

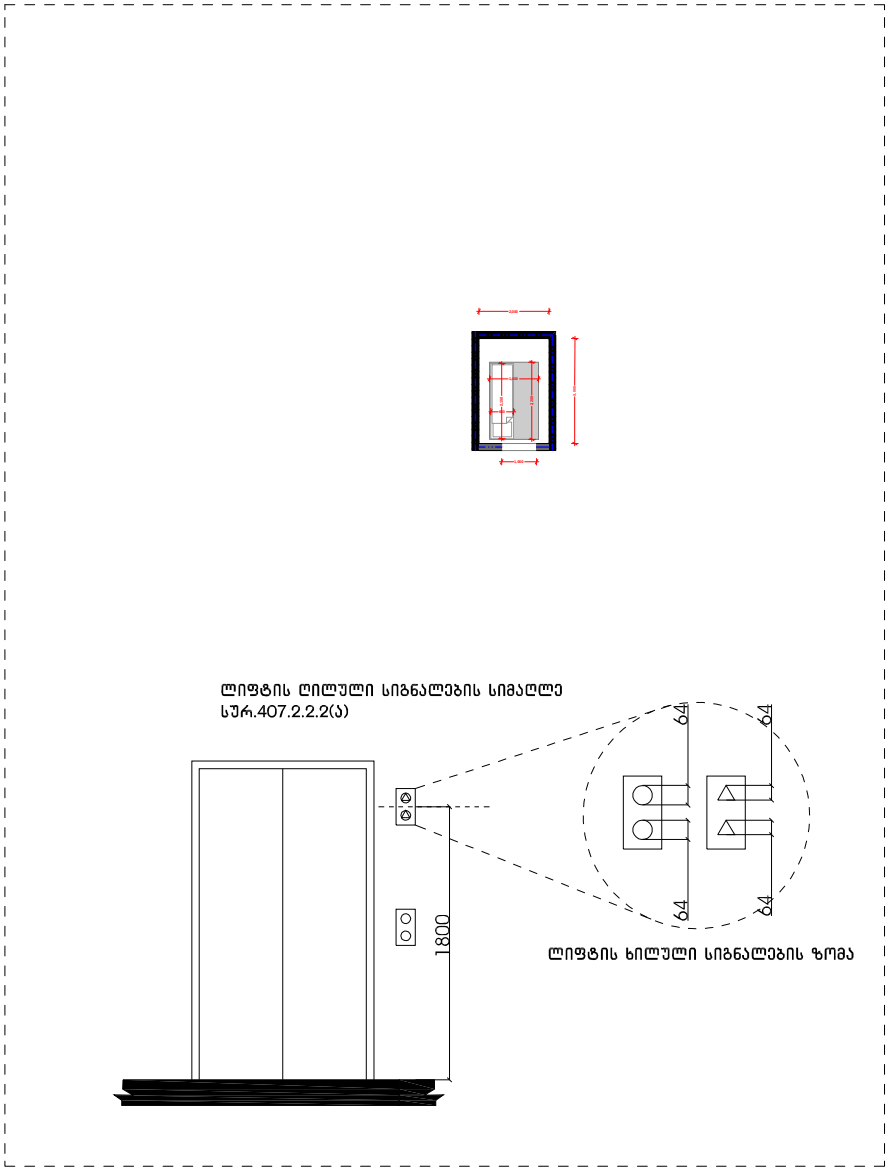

xelSekruleba #	

pirobiTi aRniSvnebi

- a — RerZis xazi
- sakadastro sazRvari
- Wrilis xazi
- blokis kedeli
- gaZlierebuli betonis kedeli-aveti
- gaTboba-kondicirebis adgili
- miswvdomi svlis gezi
- gasasvleli sivrce mimdgomi manZili
- sc-2 / d.d.2 — dakavebuli obis jgufi (qvejgufi) / dakavebuli obis datvirTva
- b. #6 | 42.2 / 38.2 | 4.0 — saerTo farTi / mzidvuli farTi
- farTobi Sida konturze binis #
- Riobi filiali
- kedlis cecxlmedegoba (erTsaTiani)
- kedlis cecxlmedegoba (orsaTiani)
- sacxovrebeli dakavebuloba
- sadarbazo
- grunti
- mwvane safari
- cxaura tipis mopirkeTeba (gamWoli)
- struqturuli zedapiris niSnuli
- C — CrdiloeTis aRniSvna

	simbolos saxelwodeba
	saxanZro nilDgari
	saxanZro ganyofilebasTankaSiri sistema
	sagangebo xmovani gamaSis sakomunikacio sistema
	xelisecxlmaqri
	saxanZro-samaSvelo sangaxurisnair ganiyofebeli rinaerTobli-rinDrani
	kvanlisavtomaturi aRmoCeni
	kvanlzenoreagirebeli
	avtosaSeni
	saxanZro gangaSis xeliT samaRTvelo kolofi
	gasasvleli





Sps. "fleqs arqiteqtura"		
Tanamdeboba	gvari	xelmowera
direqtori	i. maziaSvili	
proeqtis avtori	i. maziaSvili	


damkveTi:
proeqtis saxelwoba: mravalbiniani sacxovrebeli saxli
misamarTi:

masStabi	TariRi	naxazis dasaxeleba
1:100		

stadia	stadia	furceli	furclebi
arq. nawili			

დეტალი **D 01** (ჭრილი 1-1)

ჭრილი

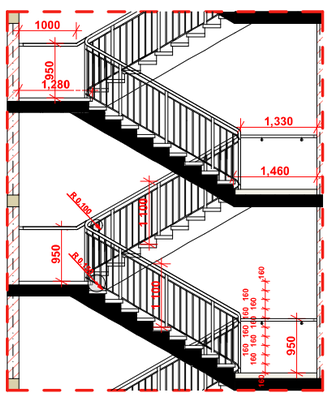
1000
350
1,280
1,330
1,460
1,100
950
1,100
950
160
160
160