fasadi RerZebSi "1-12"
m. 1:100



simbolos saxelwodeba	
saxanZro minidgiri	
saxanZro ganyofilebasTankavSirisistema	
sagangebo xmovani gangaSis sakomunikacio sistema	
xelisecxlmaqri	
saxanZro-samaSveloSemsaxurismier gamoSayenebeli minisaeTebeli-ridanti	
kvanlisavtomaturiaRnomCeni	
kvanlzeno reagirenauwyebeli	
avtosaSxefi	
saxanZro gangaSisxeliTsanaRTvaklofi	
gasasvleli	
ormxrivikavSiriSisistema	

Riobi filaSi	
kedlis cecxlmedegoba (erTsaaTiani)	
kedlis cecxlmedegoba (orsaaTiani)	
sacxovrebeli dakavebuloba	
sadarbazo	
grunti	
mwvane safari	
cxaura tipis mopirketeba (gamWoli)	
struqturuli zedapiris niSnuli	
CrdiloeTis aRniSvna	

a	RerZis xazi
	sakadastro sazRvari
	Wrilis xazi
	blokis kedeli
	gaZlierebuli betonis kedeli-sveti
	misawvdomi svlagezi
	gasasvlelamde misadgomi manZili

sc-2	dakavebulobis jgufi (qvejgufi)
d.d.2	dakavebulobis datvirTva
"b" tipi	binis tipi (misawvdomoba)
b. #6 42.2	saerTo farTi
38.2 4.0	sazafxulo farTi
	farTobi Sida konturze
	binis #

damkveTi:	ss TbilabreSumi
proeqtis saxelwodeba:	mravalbiniani sacxovrebeli saxli
misamarTi:	01.17.11.010.004

S.p.s. "fleqs arqiteqtura"		
Tanamdeboba	gvari	xelmowera
direqtori	i. maziaSvili	
proeqtis avtori	i. maziaSvili	

stadia	furceli	furclebi
arq. nawili		

masStabi	TariRi	naxazis dasaxeleba
1:100		

FLEX ARCHITECTURE

შპს "ფლექს არქიტექტურა"
404920216
FLEX ARCHITECTURE

fasadi RerZebSi "12-1"
m. 1:100

+42.200
13 Story
+39.100
12 Story
+36.000
11 Story
+32.900
10 Story
+29.800
9 Story
+26.700
8 Story
+23.600
7 Story
+20.500
6 Story
+17.400
5 Story
+14.300
4 Story
+11.200
3 Story
+8.100
2 Story
+5.000
1 სართ.ს ნიშნული
±0.000
1 Story
-2.800
1 სართ.ქვეშ ავან
-7.800
2 Story

sakadastro sazRvari

Savi ferismetalo plastmasis karidafanjrebi

25.000

+407.70 absoluturiniSnuli

liTonismoajiri

6,400 | 6,200 | 6,200 | 6,200 | 6,200 | 6,200 | 6,200 | 6,200 | 6,200 | 2,400 | 5,800

12 11 10 9 8 7 6 5 4 3 2 1

simbolosaxelwodeba	
saxanZromidgari	
saxanZrogangoSilebasTankavSirissistema	
sagangebonovangagaSissakomunikaciosistema	
xelisecxlmaqari	
saxanZro-sagaSvelosagsaxurismiqar garo saymeTo filisaTvis Tbo ti-rid farti	
kvamlisavtomaturiaRnomCeni	
kvamlzenoregirenauwyebeli	
avtosaSxefi	
saxanZrogangaSisxeliTsanaRTvikolofi	
gasasvleli	
ormxrivikavSiriSisistema	

Riobi filaSi	
kedlis cecxlmedegoba (erTsaaTiani)	
kedlis cecxlmedegoba (orsaaTiani)	
sacxovrebeli dakavebuloba	
sadarbazo	
grunti	
mwvane safari	
cxaura tipismopirkeTeba (gamWoli)	
struqturuli zedapiriswiniSnuli	
CrdiloeTisaRniSvna	

a	RerZis xazi
	sakadastro sazRvari
	Wrilis xazi
	blokiskedeli
	gaZlierebuli betonis kedeli-sveti
	misawvdomi svlagezi
	gasasvlelamde misadgomi manZili

sc-2
d.d.2
"b" tipi
b. #6 | 42.2
38.2 | 4.0

dakavebulobis jgufi (qvejgufi)
dakavebulobis datvirTva
binis tipi (misawvdomoba)
saerTo farTi
sazafxulo farTi
farTobi Sida konturze
binis #

damkveTi:	ss TbilabreSumi
proeqtis saxelwodeba:	mravalbiniani sacxovrebeli saxli
misamarTi:	01.17.11.010.004

S.p.s. "fleqs arqiteqtura"		
Tanamdeboba	gvari	xelmowera
direqtori	i.maziaSvili	
proeqtis avtori	i.maziaSvili	

stadia	furceli	furclebi
arq. nawili		

masStabi	TariRi	naxazis dasaxeleba
1:100		

FLEX ARCHITECTURE

შპს "ფლექს არქიტექტურა"
404920216
FLEX
ARCHITECTURE

fasadi RerZebSi "a-T"
m. 1:100



simbolos saxelwodeba	
saxanZromidgari	
saxanZro ganyofilebasTankavSirissistema	
sagangebo xmovani gangaSis sakomunikacio sistema	
xelisecxlmaqri	
saxanZro-sanaSelo sanasxurisnier gamosayenebelinisaerTebeli-hidranti	
kvanlisavtonaturiaRmoCeni	
kvanlizemoreagirenauweybeli	
avtosaSxefi	
saxanZro gangaSisxeliTsamaRTvalikolofi	
gasasvleli	
ormxrivikavSirisisistema	

Riobi filaSi	
kedlis cecxlmedegoba (erTsaaTiani)	
kedlis cecxlmedegoba (orsaaTiani)	
sacxovrebeli dakavebuloba	
sadarbazo	
grunti	
mwvane safari	
cxaura tipis mopirkeTeba (gamWoli)	
struqturuli zedapiris niSnuli	
CrdiloeTis aRniSvna	

RerZis xazi	a
sakadastro sazRvari	
Wrilis xazi	
blokis kedeli	
gaZlierebuli betonis kedeli-sveti	
misawvdomi svla gezi	
gasasvlelamde misadgomi manZili	
dakavebulobis jgufi (qvejgufi)	sc-2
dakavebulobis datvirTva	d.d.2
binis tipi (misawvdomoba)	"b" tipi
saerTo farTi	b. # 6 42.2
sazafxulo farTi	38.2 4.0
farTobi Sida konturze	
binis #	

damkveTi:	ss TbilabreSumi
proeqtis saxelwodeba:	mravalbiniani sacxovrebeli saxli
misamarTi:	01.17.11.010.004

S.p.s. "fleqs arqiteqtura"		
Tanamdeboba	gvari	xelmowera
direqtori	i.maziaSvili	
proeqtis avtori	i.maziaSvili	


stadia	furceli	furclebi
arq. nawili		

masStabi	TariRi	naxazis dasaxeleba
1:100		

FLEX ARCHITECTURE

შპს "ფლექს არქიტექტურა"
404920216
FLEX ARCHITECTURE

fasadi RerZebSi "T-a"
m. 1:100

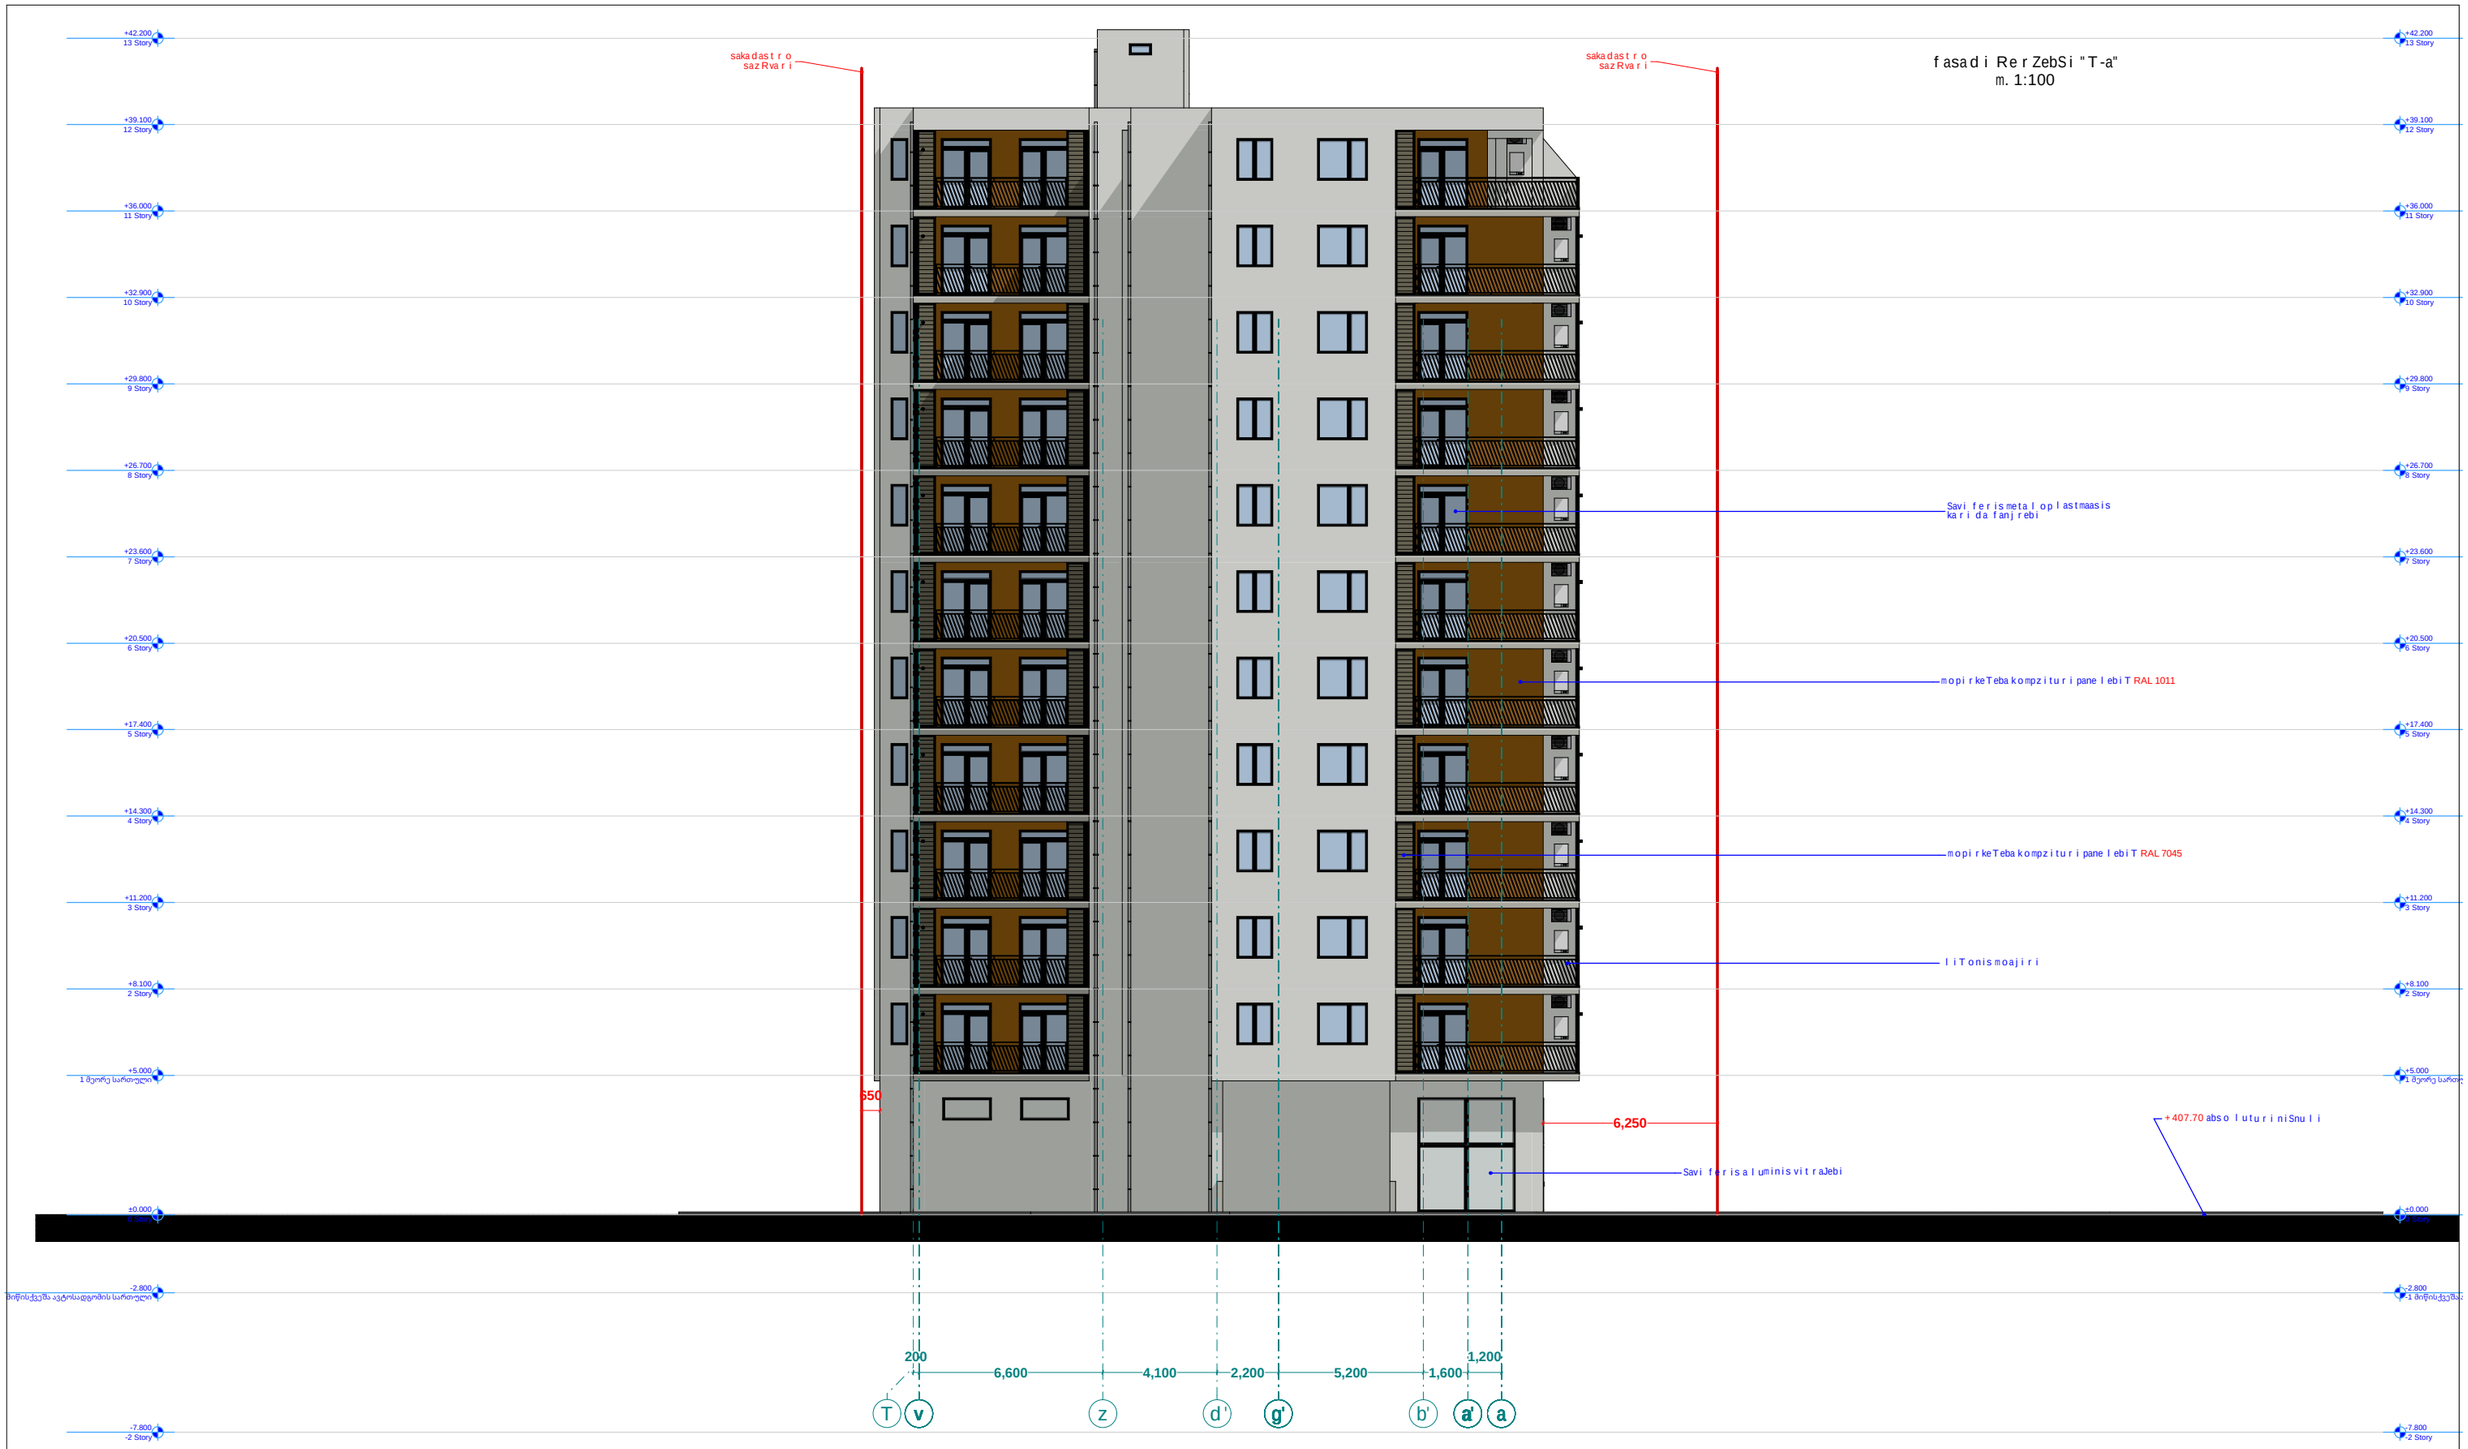

simbo l os saxe l wo deba	
saxanZ r o mi l dgari	
saxanZ r o ganyo f i l ebasTankavSi r i s sistema	
sagangebo xnovani gangaSis sakomunikacio sistema	
xe l i s cecx l maqr i	
saxanZ r o-sanaSve l o sansaxur i s mier gamo sayenebe l i nisiaT Tebe l i - hidranti	
kvan l i s avtomatur i aRrnoCeni	
kvan l i zeno reagi r enauwyebe l i	
avtosaxe f i	
saxanZ r o gangaSis xe l i T sanaR Tvai k o l o f i	
gasasv l e l i	
o r mxr i vi kavSi r i Si sistema	

R i obi f i l aSi	
ked l is cecx l medegoba (er T saaT iani)	
ked l is cecx l medegoba (o r saaT iani)	
sacxovrebe l i dakavebu l oba	
sadarbazo	
grunti	
mwvane safari	
cxaura tipis mopirkeTeba (gamo l i)	
s t r uqtu r u l i zedapi r is niSnu l i	
C r di l oeT is aRniSvna	

a	RerZis xazi
	sakadast r o sazRvari
	W r i l is xazi
	b l okis kede l i
	gaZ l ierebu l i bet o nis kede l i-sveti
	misawvdomi sv l a gezi
	gasasv l e l amde misadgomi manZi l i
sc-2	dakavebu l obis jgufi (qvejgufi)
d.d.2	dakavebu l obis datvirTva
"b" tipi	binis tipi (misawvdomoba)
b. # 6 42.2	saerTo farTi
38.2 4.0	sazafxu l o farTi
	farTobi Sida konturze
	binis #

damkveTi:	ss Tbi l abreSumi
p r oeq t is saxe l wo deba:	mr a v a l biniani sacxovrebe l i saxl i
misamarTi:	01.17.11.010.004

S.p.s. "f l eqs a r qi t eq t u r a"		
Tanamdeboba	gvar i	xe l mowera
di r eq t o r i	i. maziaSvi l i	
p r oeq t is avt o r i	i. maziaSvi l i	

s t adia	fur ce l i	fur c l ebi
arq. nawi l i		

masS t abi	Tar i Ri	naxazis dasaxe l eba
1:100		

FLEX ARCHITECTURE

შპს "ფლექს არქიტექტურა"
404920216
FLEX ARCHITECTURE

fasadi RerZebSi "1-14"
m. 1:100



simbolos saxelwodeba	
saxanZro mil dgari	
saxanZro ganyofilebasTankavSirisistema	
sagangebo xmovani gangaSisakomunikacio sistema	
xelisecxlmaqri	
saxanZro-samSvelo samsaxurismier ganosayenebeli hidranti	
kvanlisavtomaturiaRrmoCeni	
kvanlzenoreagirenauyebeli	
avtosaxefi	
saxanZro gangaSisxeliTsanaRTvikoloti	
gasasvleli	
ormxrivikavSiriSisistema	

Riobi filaSi	
kedlis cecxlmedegoba (erTsaaTiani)	
kedlis cecxlmedegoba (orsaaTiani)	
sacxovrebeli dakavebuloba	
sadarbazo	
grunti	
mwvane safari	
cxaura tipis mopirkeTeba (gamilolii)	
struqturuli zedapiris niSnuli	
CrdiloeTis aRniSvna	

a	RerZis xazi
	sakadastro sazRvari
	Wrilis xazi
	blokis kedeli
	gaZlierebuli betonis kedeli-sveti
	misawvdomi svlagezi
	gasasvlelande misadgomi manZili
sc-2	dakavebulobis jgufi (qvejguri)
d.d.2	dakavebulobis datvirTva
"b" tipi	binis tipi (misawvdomoba)
b. #6 42.2	saerTo farTi
38.2 4.0	sazafxulo farTi
	farTobi Sida konturze
	binis #

damkveTi:	ss TbilabreSumi
proeqtis saxelwodeba:	mravalbiniani sacxovrebeli saxli
misamarTi:	01.17.11.010.004

S.p.s. "fleqs arqiteqtura"		
Tanamdeboba	gvari	xelmowera
direqtori	i.maziaSvili	
proeqtisavtori	i.maziaSvili	


stadia	furceli	furclebi
arq. nawili		

masStabi	TariRi	naxazis dasaxeleba
1:100		

FLEX ARCHITECTURE

შპს "ფლექს არქიტექტურა"
404920216
FLEX ARCHITECTURE

fasadi RerZebSi "14-1"
m. 1:100

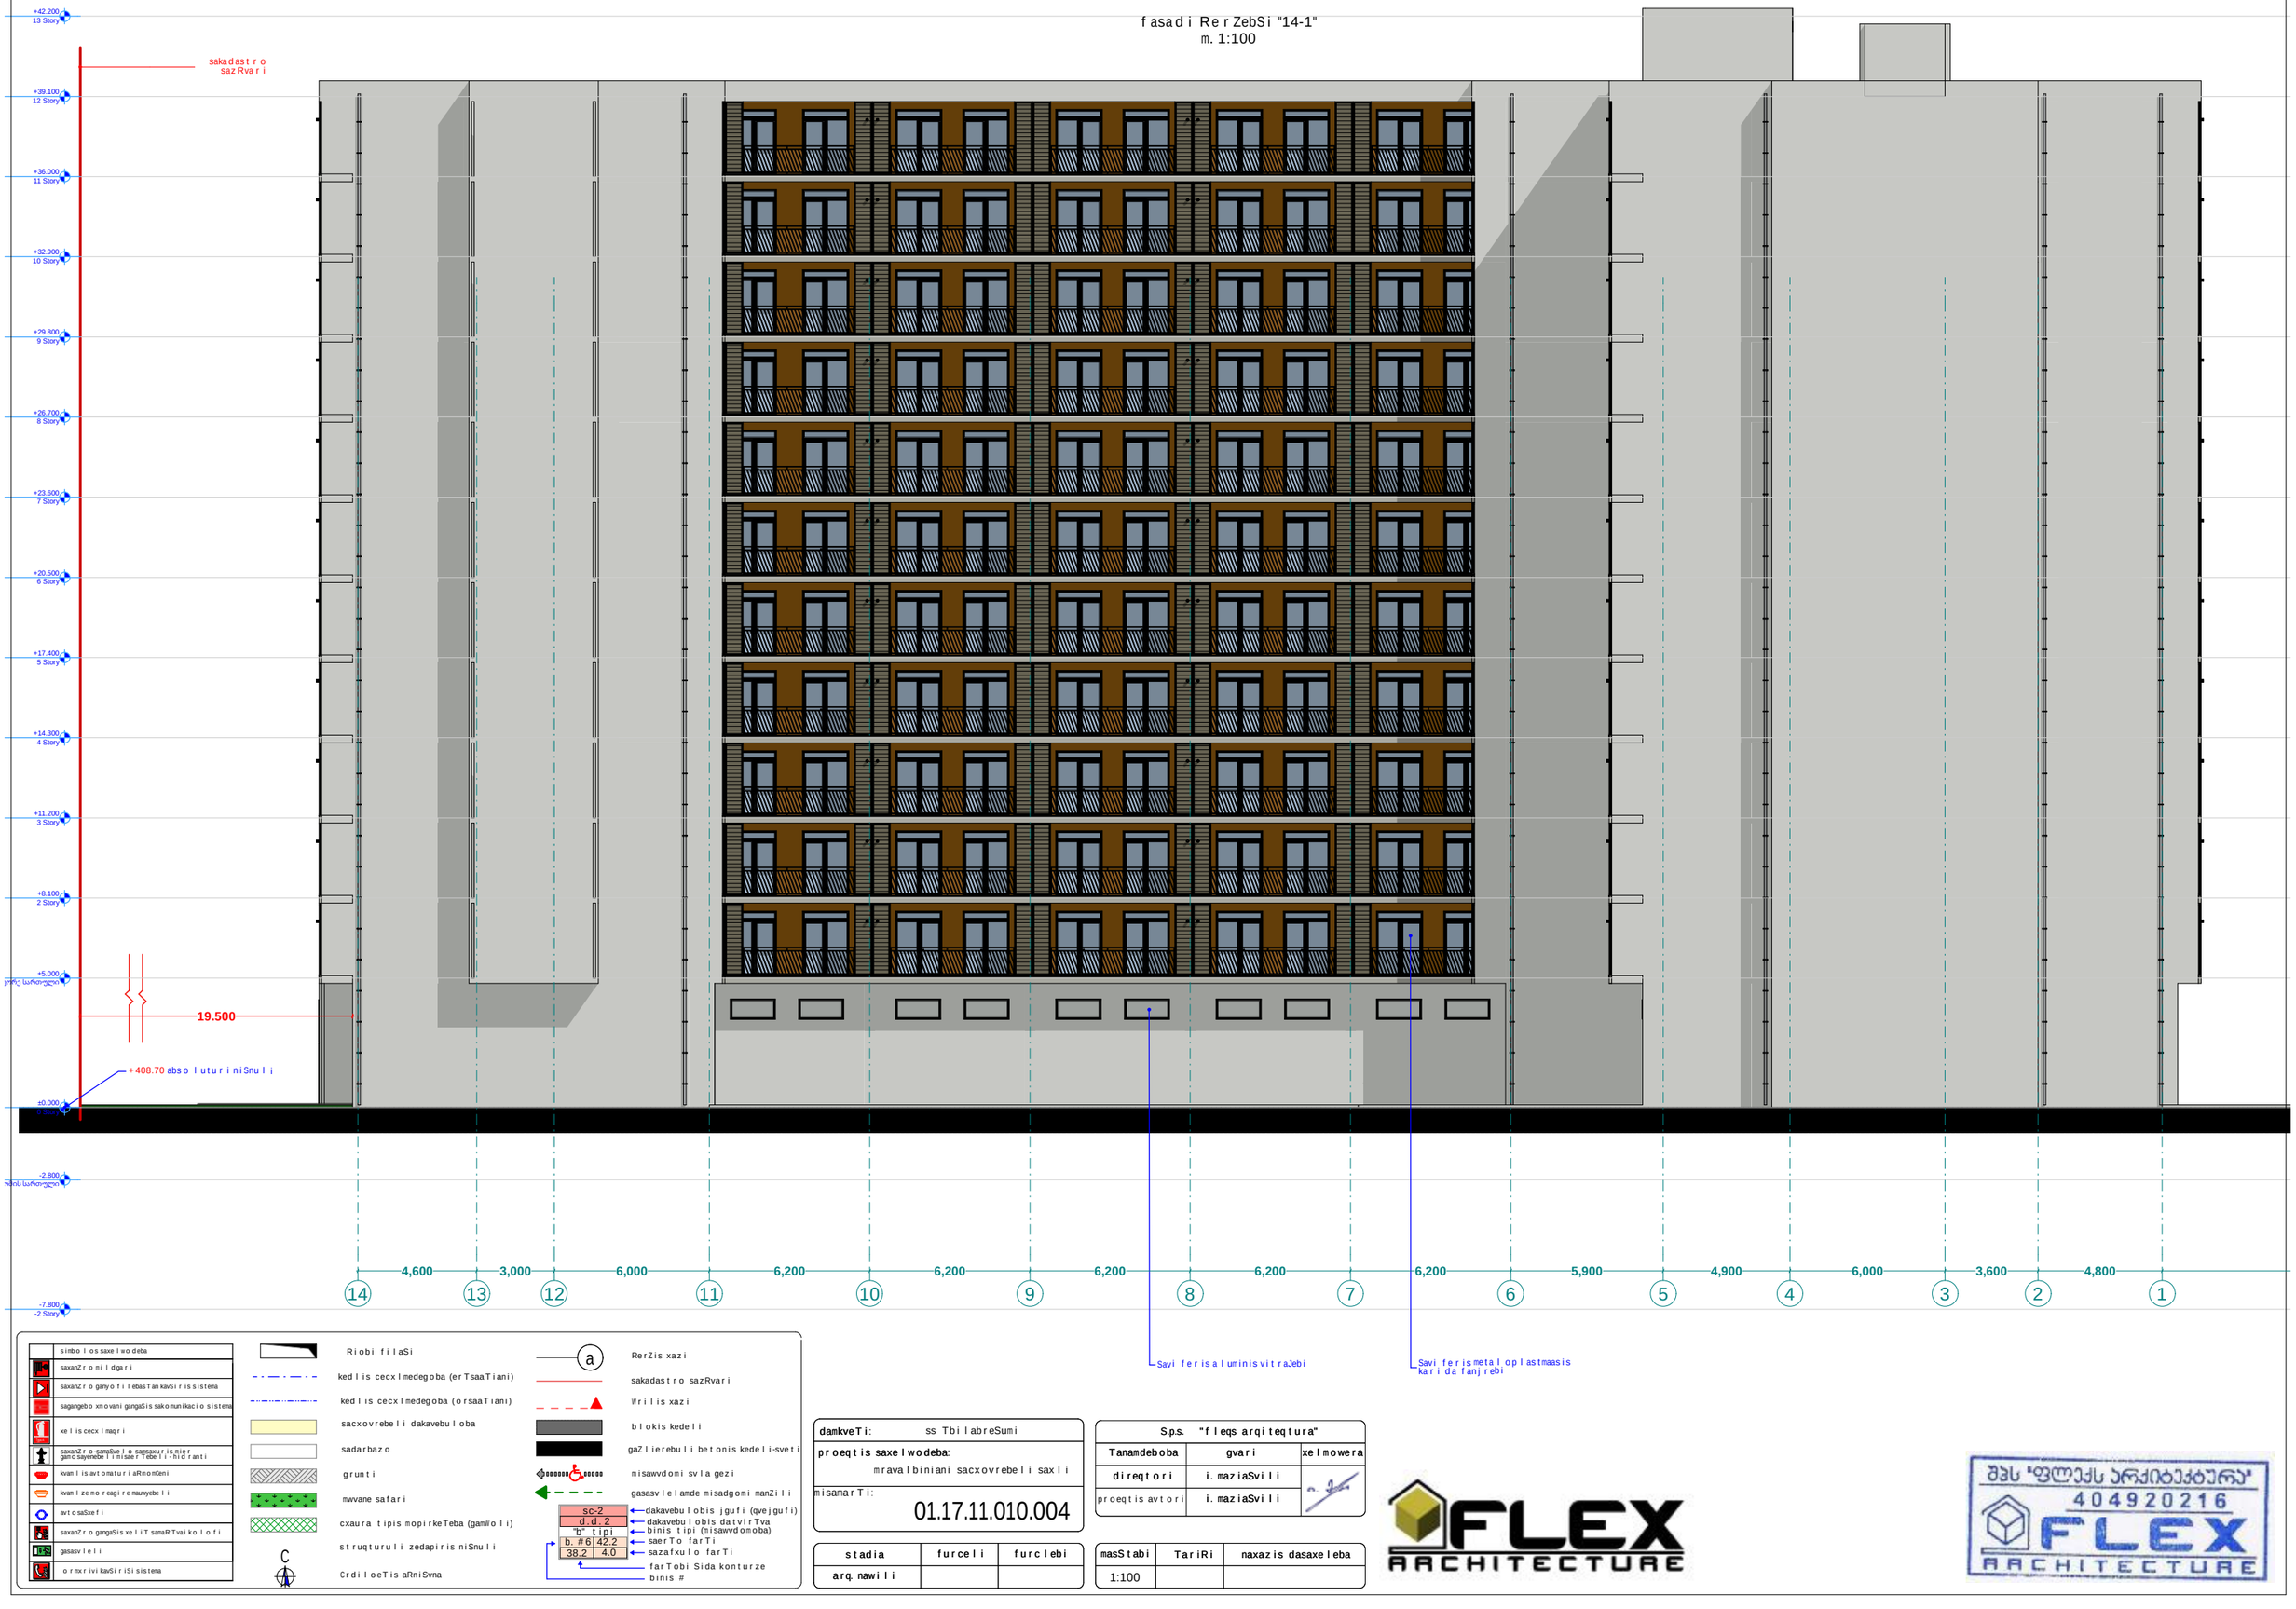

simboloss saxelwodeba	
saxanZro milgari	
saxanZro ganyofilebasTankavSiris sistema	
sagangebo xmovani gangaSis sakomunikacio sistema	
xelisecxlmaqri	
saxanZro-samaSvelo sapasuri sistemiger gamoayvanebeli instalaciebi - hidranti	
kvanlisavtomaturi aRmoCeni	
kvanlizemoreagire mauwyebeli	
avtosaSxefi	
saxanZro gangaSis xeliTsamaRtvalkolofi	
gasasvleli	
ormxrivikavSiriSi sistema	

Riobi filaSi
kedlis cecxlmedegoba (erTsaaTiani)
kedlis cecxlmedegoba (orsaaTiani)
sacxovrebeli dakavebuloba
sadarbazo
grunti
mwvane safari
cxaura tipis mopirkeTeba (gamWoli)
struqturuli zedapiris niSnuli
CrdiloeTis aRniSvna

RerZis xazi
sakadastro sazRvari
Wrilis xazi
blokis kedeli
gaZlierebuli betonis kedeli-sveti
misawvdomi svla gezi
gasasvlelamde misadgomi manZili

sc-2
d.d.2
"b" tipi
b. #6 | 42.2
38.2 | 4.0

dakavebulobis jgufi (qvejgufi)
dakavebulobis datvirTva
binis tipi (misawvdomoba)
saerTo farTi
sazafxulo farTi
farTobi Sida konturze
binis #

damkveTi:	ss TbilabreSumi
proeqtis saxelwodeba:	mravalbiniani sacxovrebeli saxli
misamarTi:	01.17.11.010.004

S.p.s. "fleqs arqiteqtura"		
Tanamdeboba	gvari	xelmowera
direqtori	i.maziaSvili	
proeqtis avtori	i.maziaSvili	

stadia	furceli	furclebi
arq. nawili		

masStabi	TariRi	naxazis dasaxeleba
1:100		

FLEX ARCHITECTURE

შპს "ფლექს არქიტექტურა"
404920216
FLEX ARCHITECTURE

fasadi RerZebSi "a-e"
m. 1:100



simboloSsaxelwodeba	
saxanZrononidgari	
saxanZrosanyofilebisTankavSirisistema	
sagangebo xrovani gangaSis sakomunikacio sistema	
xelisecxlmagri	
saxanZro-samuSaos samsaxurismier ganosayenebeli misaerTebeli-hidranti	
kvamlisavtomaturiaRrmoCeni	
kvamlzeno reagirenauyebeli	
avtosaxefi	
saxanZrogangasisxeliTsanaRTvaikoTofi	
gasasvleli	
ormxrivikavSiriSisistema	

Riobi filaSi	
kedlis cecxlmedegoba (erTsaaTiani)	
kedlis cecxlmedegoba (orsaaTiani)	
sacxovrebeli dakavebuloba	
sadarbazo	
grunti	
mwvane safari	
cxaura tipis mopirkeTeba (gamWoli)	
struqturuli zedapiris niSnuli	
CrdiloeTisaRniSvna	

a	RerZis xazi
	sakadastro sazRvari
	Wrilis xazi
	blokis kedeli
	gaZlierebuli betonis kedeli-sveti
	misawvdomi svlagezi
	gasasvlelamde misadgomi manZili
sc-2	dakavebulobis jgufi (qvejgufi)
d.d.2	dakavebulobis datviriTva
"b" tipi	binis tipi (misawvdomoba)
b. #6 42.2	saerTo farTi
38.2 4.0	sazafxulo farTi
	farTobi Sida konturze
	binis #

damkveTi:	ss TbilabreSumi
proeqtis saxelwodeba:	mravalbiniani sacxovrebeli saxli
misamarTi:	01.17.11.010.004

stadia	furceli	furclebi
arq. nawili		

S.p.s. "fleqs arqiteqtura"		
Tanamdeboba	gvari	xelmowera
direqtori	i. maziaSvili	
proeqtis avtori	i. maziaSvili	

masStabi	TariRi	naxazis dasaxeleba
1:100		

FLEX ARCHITECTURE

შპს "ფლექს არქიტექტურა"
404920216
FLEX ARCHITECTURE

fasadi RerZebSi "e-a"
m. 1:100



	simbolos saxelwodeba
	saxanZro milDgari
	saxanZro ganyofilebasTankavSirissistema
	sagangebo xmovani gangaSissakomunikacio sistema
	xelisecxlmaqari
	saxanZro-gamaSveli o samsaxuris mier gamoyenebuli inisiaceburebeli-hidranti
	kvanlisavtomaturiaRmoCeni
	kvanlzemoreagirenauyebeli
	avtosaSxefi
	saxanZro gangaSisxeliTsanaRTvaikolofi
	gasasvleli
	ormxrivikavSiriSisistema

	Riobi filaSi
	kedlis cecxlmedegoba (erTsaaTiani)
	kedlis cecxlmedegoba (orsaaTiani)
	sacxovrebeli dakavebuloba
	sadarbazo
	grunti
	mwvane safari
	cxaura tipis mopirkeTeba (gamWoli)
	struqturuli zedapiris niSnuli
C	CrdiloeTis aRniSvna

a	RerZis xazi
	sakadastro sazRvari
	Wrilis xazi
	blokis kedeli
	gaZlierebuli betonis kedeli-sveti
	misawvdomi svlagezi
	gasasvlelamde misadgomi manZili
sc-2 d.d. 2 "b" tipi b. #6 42.2 38.2 4.0	dakavebulobis jgufi (qvejgufi)
	dakavebulobis datvirTva
	binis tipi (misawvdomoba)
	saerTo farTi
	sazafxulo farTi
	farTobi Sida konturze
	binis #

damkveTi:	ss TbilabreSumi
proeqtis saxelwodeba:	mravalbiniani sacxovrebeli saxli
misamarTi:	01.17.11.010.004

stadia	furceli	furclebi
arq. nawili		

S.p.s. "fleqs arqiteqtura"


Tanamdeboba	gvari	xelmowera
direqtori	i. maziaSvili	
proeqtis avtori	i. maziaSvili	

masStabi	TariRi	naxazis dasaxeleba
1:100		


FLEX ARCHITECTURE

შპს "ფლექს არქიტექტურა"
404920216
FLEX ARCHITECTURE


ვიზუალიზაცი 2

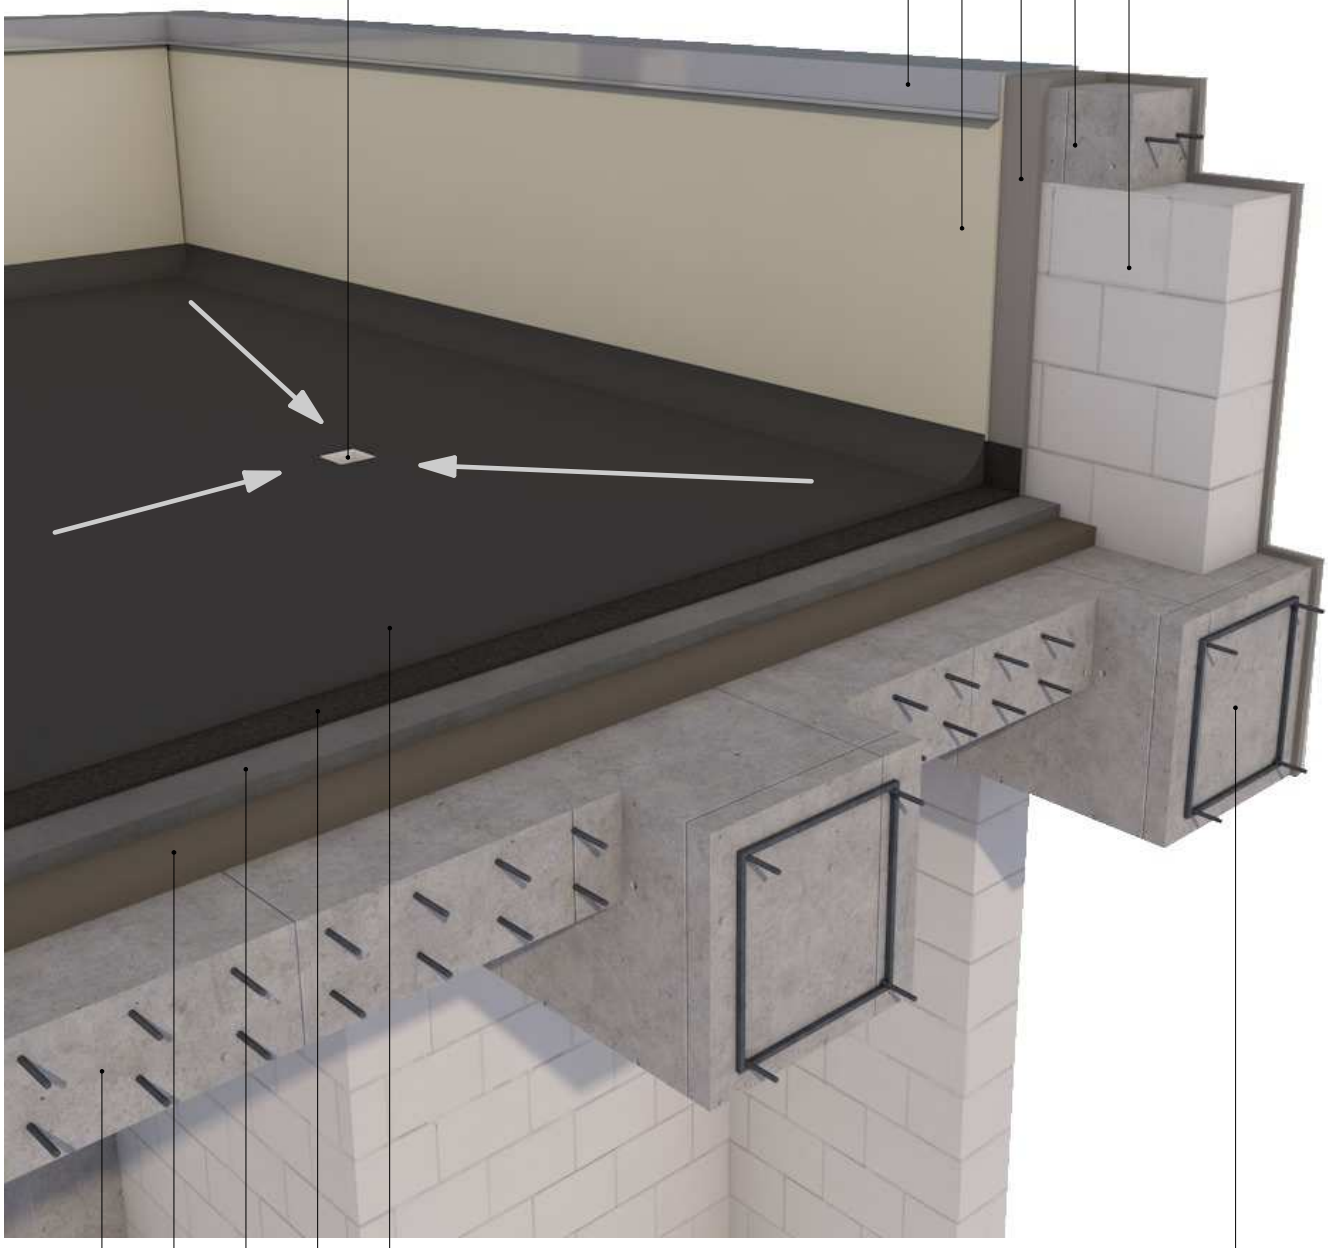

ჭრილი 1-1
დეტალი D-1

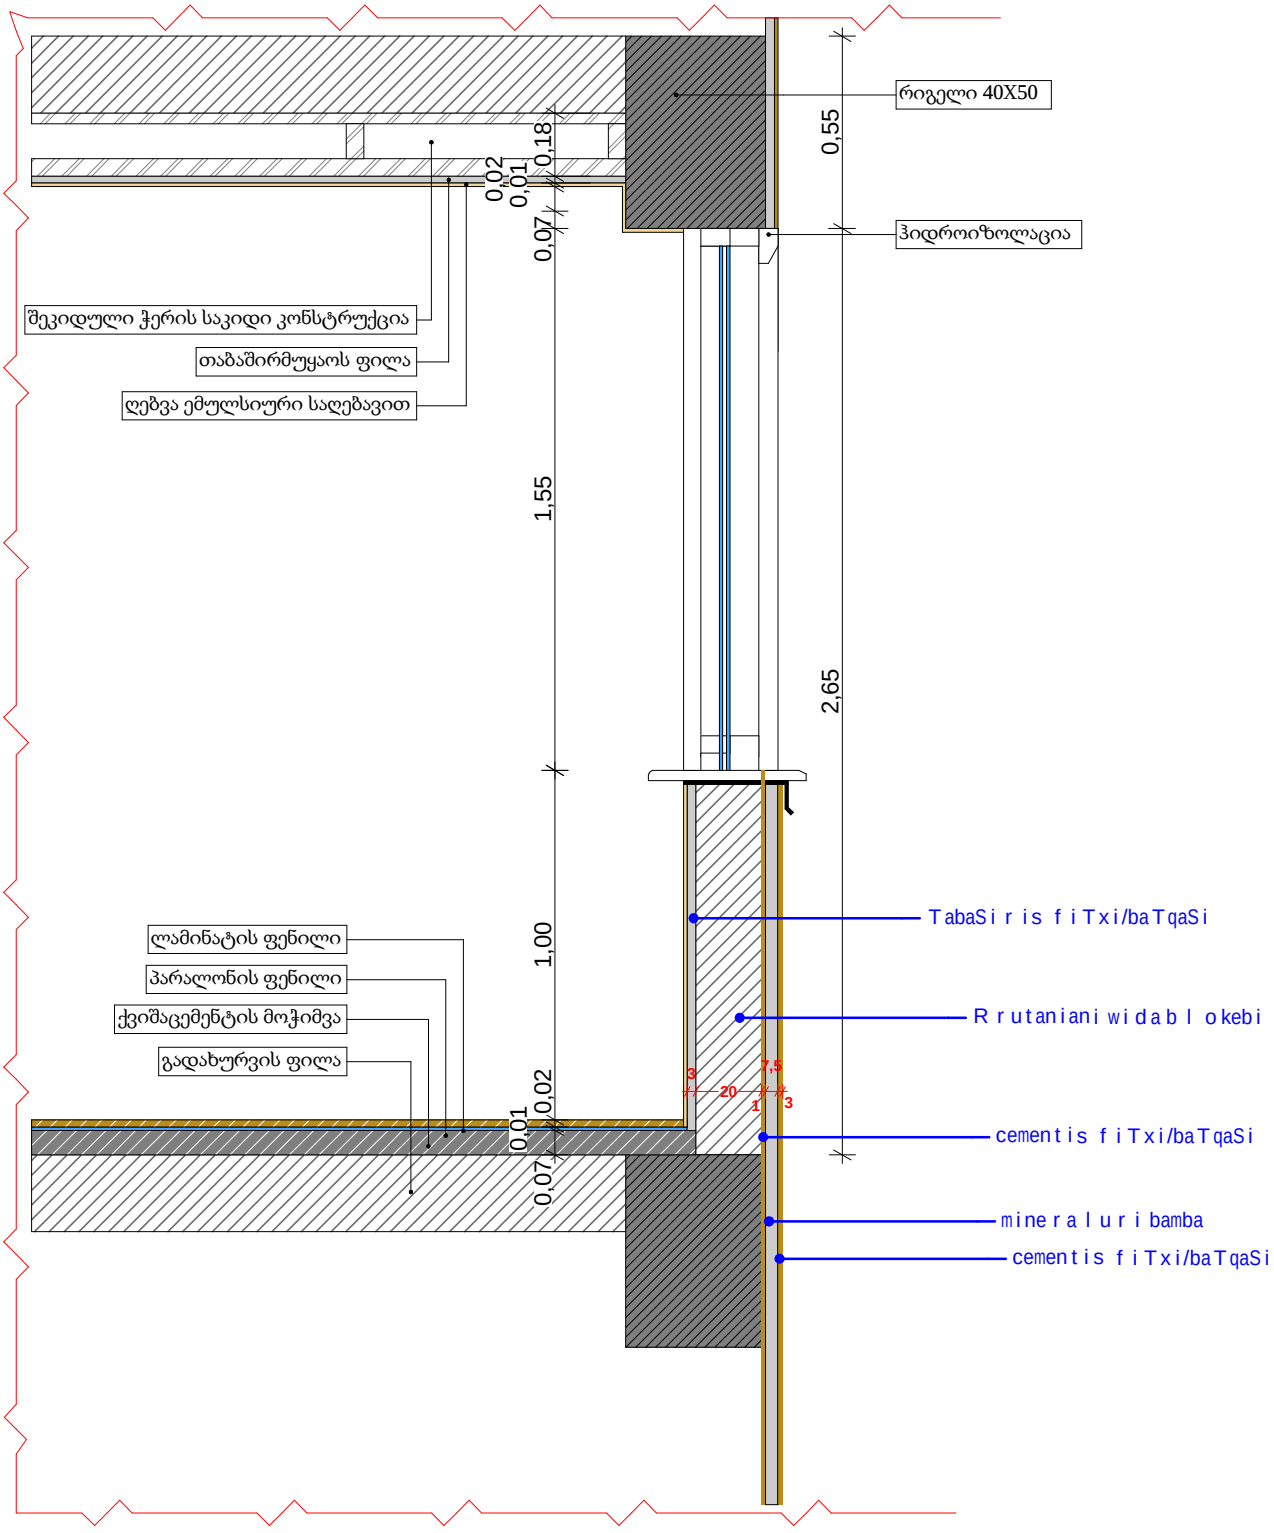

ჭრილი 2-2
დეტალი D-2

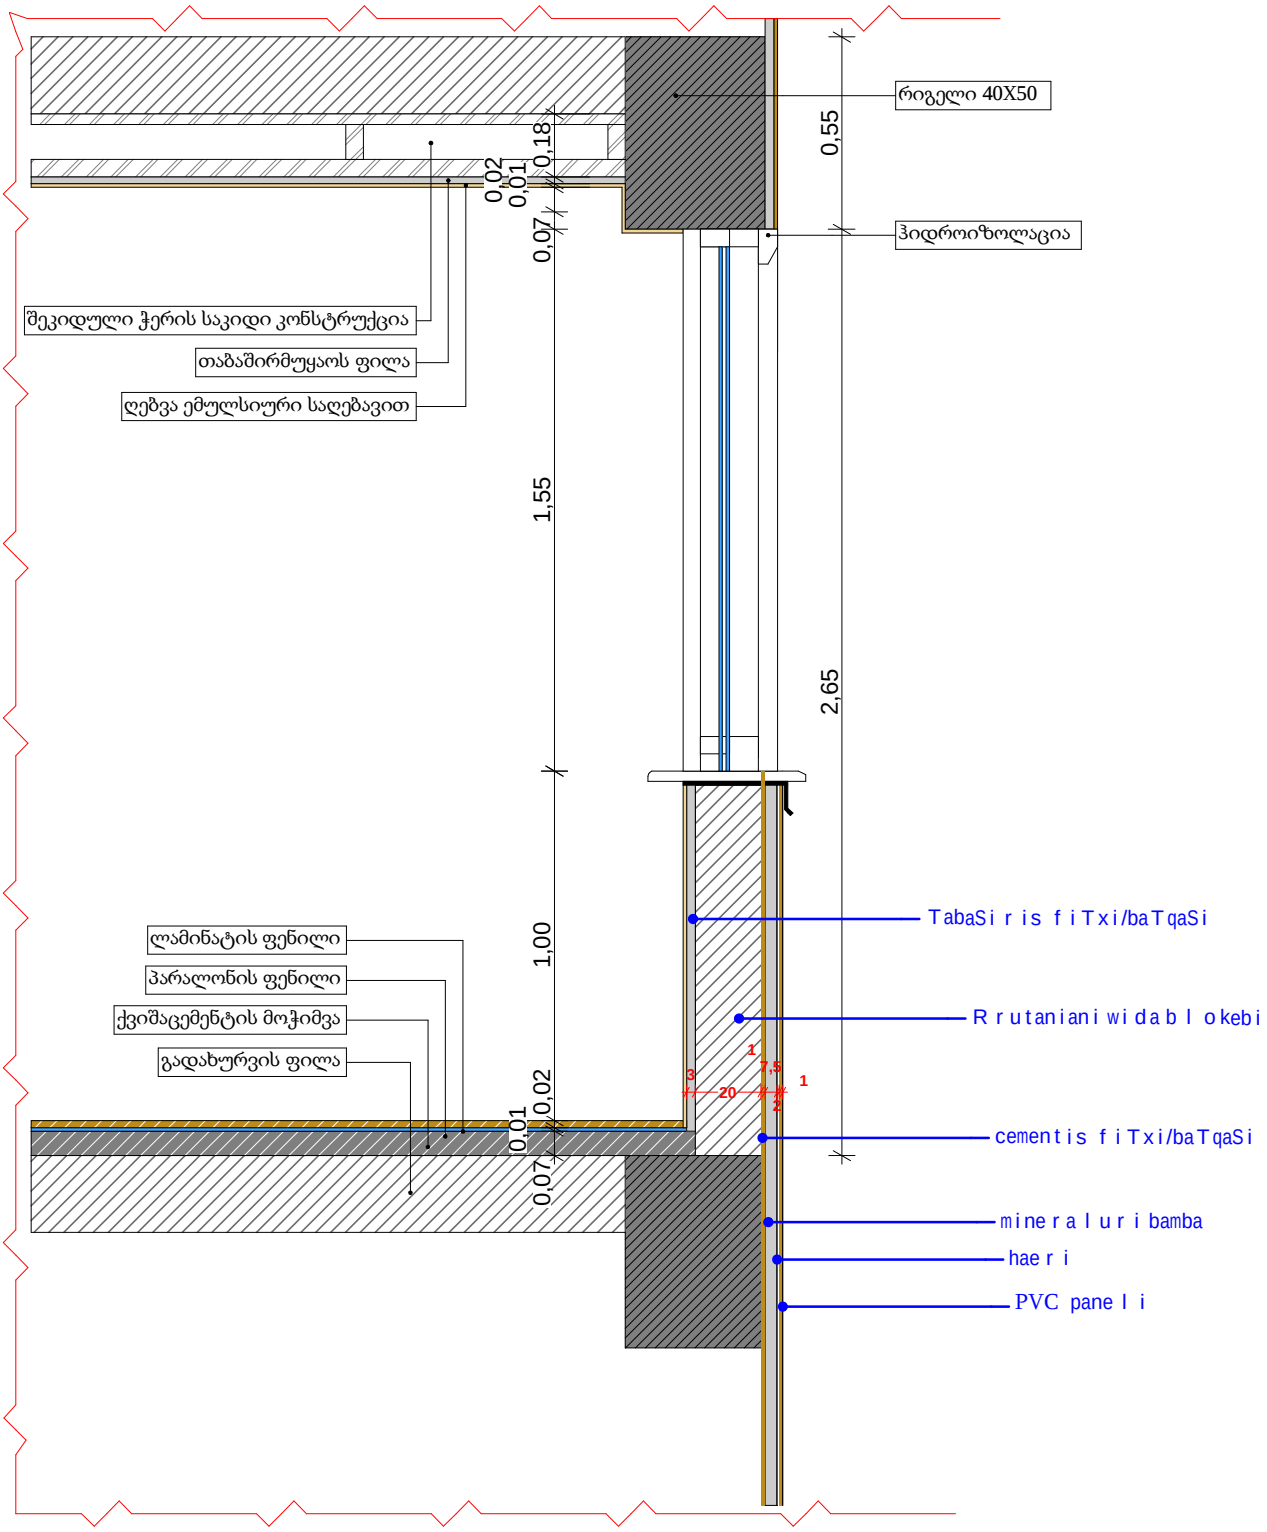

ჭრილი 3-3
დეტალი D-3

