maqsimaluri simaRlis gansazRvris gengegma
m. 1:500

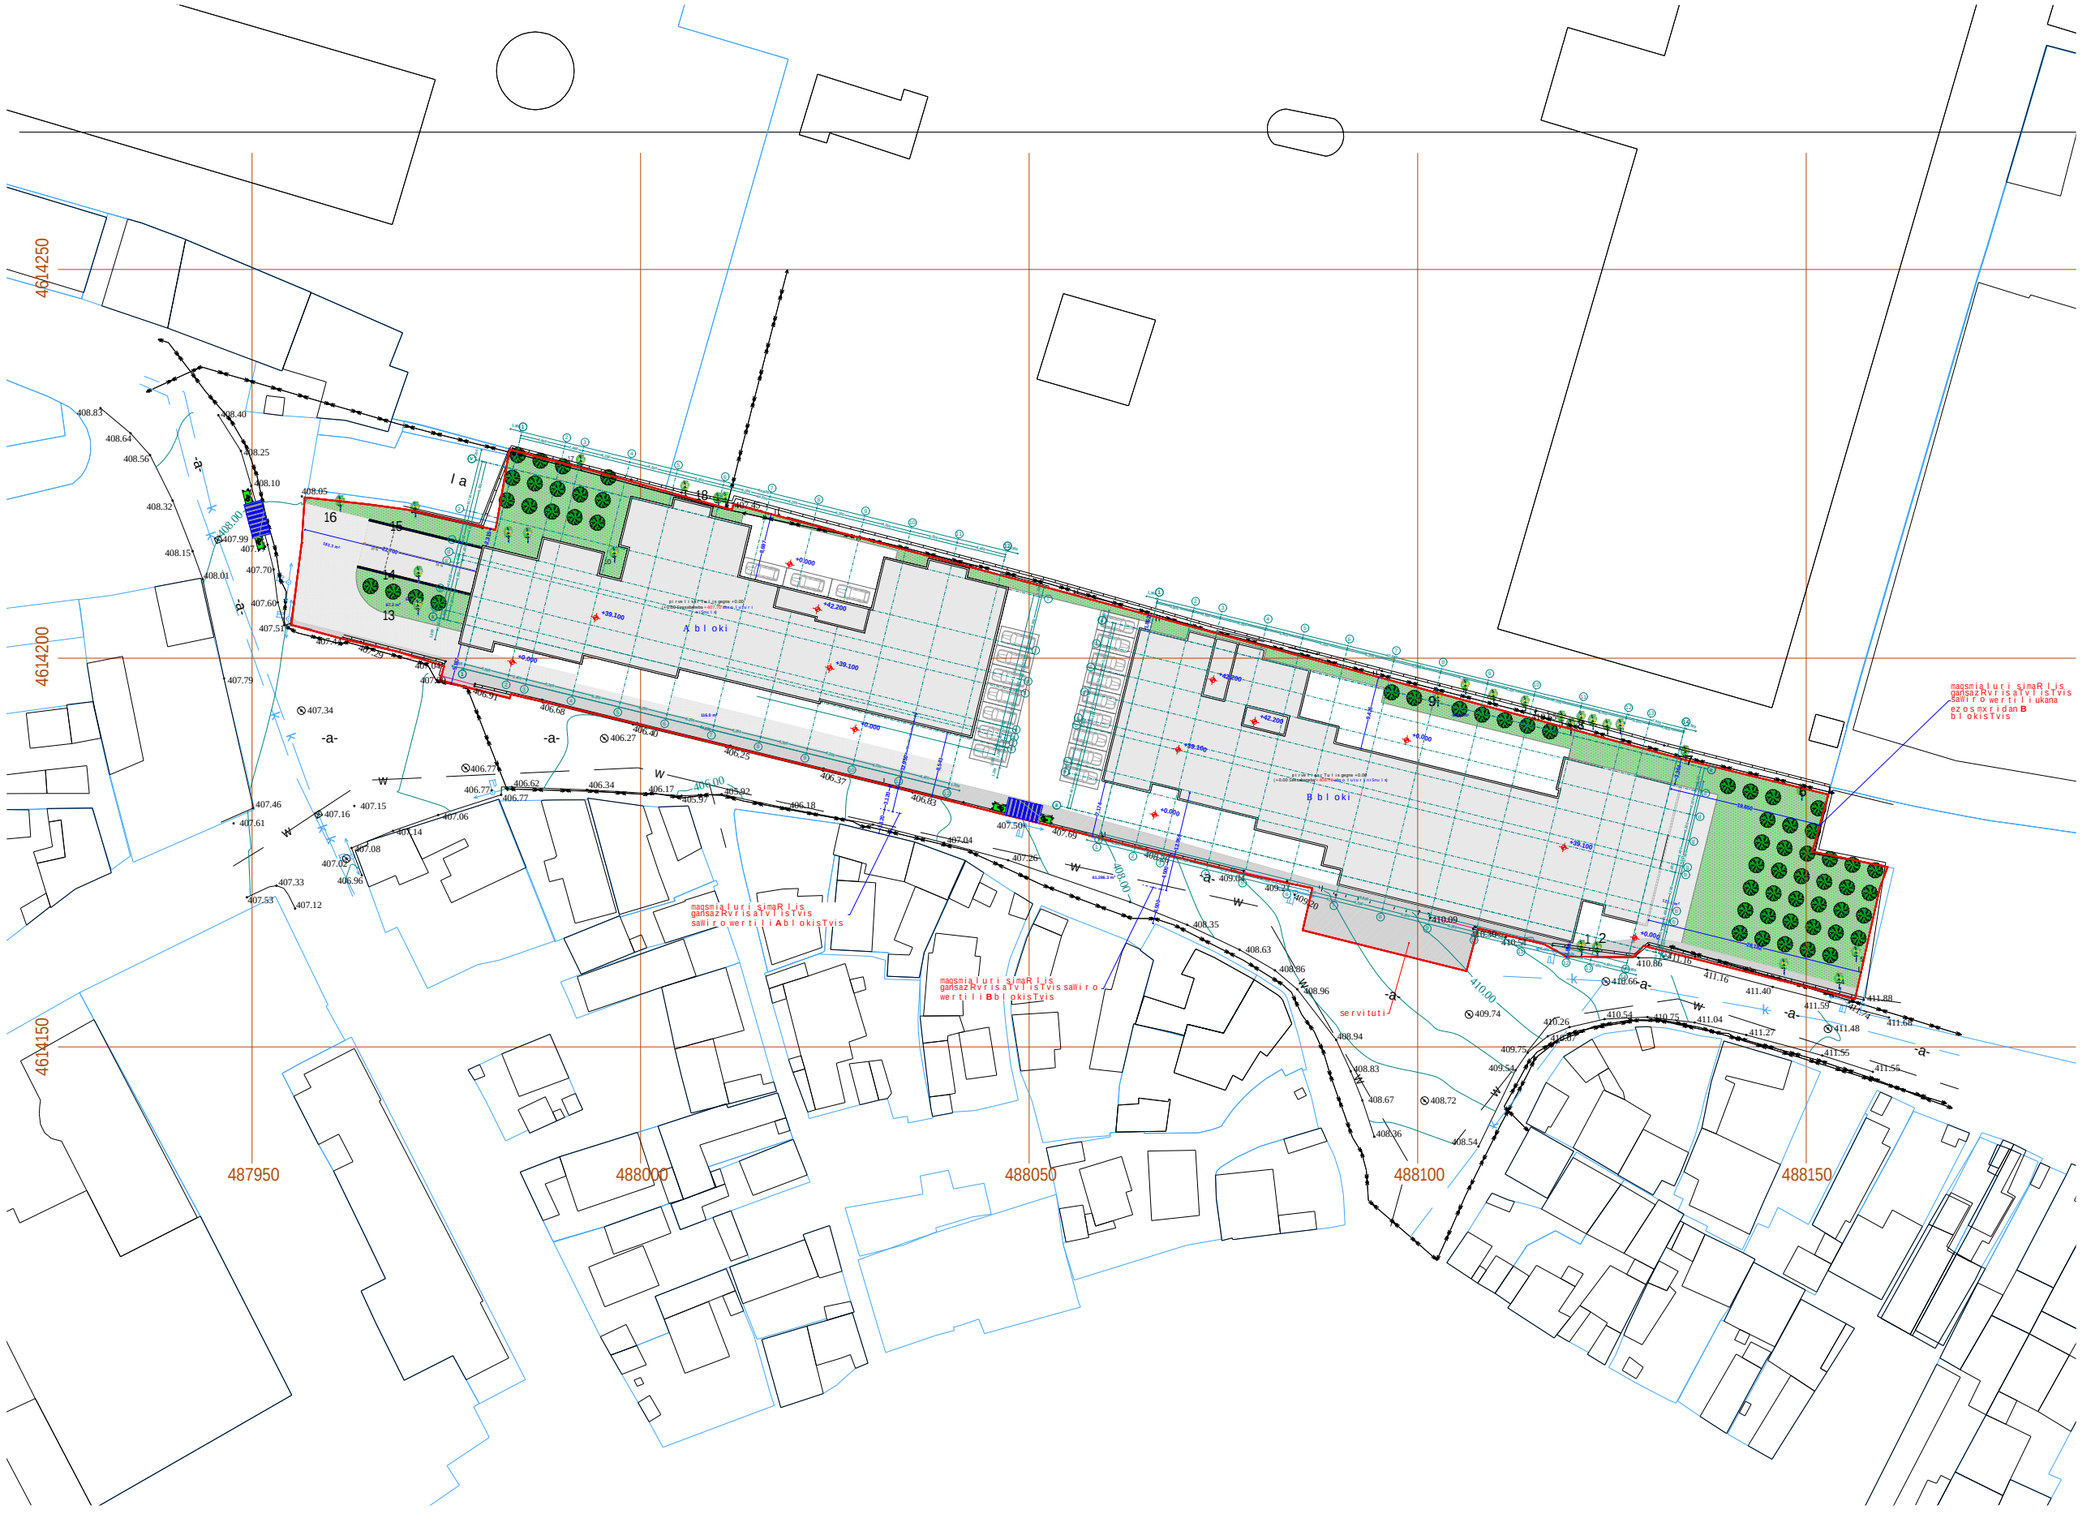

xelSekruleba #	

pirobiTi aRniSvnebi

- RerZis xazi
- sakadastro sazRvari
- Wrilis xazi
- blokis kedeli
- gaZlierebuli betonis kedeli-sveti
- gaTboba-kondicirebis adgili
- misawvdomi svla gezi
- gasasvlelamde misadgomi manZili
- sc-2 — dakavebulobis jgufi (qvejgufi)
- d.d.2 — dakavebulobis datvirTva
- b. #6 | 42.2 — saerTo farTi
- 38.2 | 4.0 — sazafxulo farTi
- farTobi Sida konturze
- binis #
- Riobi filaSi
- kedlis cecxlmedegoba (erTsaaTiani)
- kedlis cecxlmedegoba (orsaaTiani)
- sacxovrebeli dakavebuloba
- sadarbazo
- grunti
- mwvane safari
- cxaura tipis mopirkeTeba (gamWoli)
- struqturuli zedapiris niSnuli
- CrdiloeTis aRniSvna

	simbolos saxelwodeba
	saxanZro mildgari
	saxanZro ganyofilebasTankavSiris sistema
	sagangebo xmovani gangaSis sakomunikacio sistema
	xelis cecxlmaqri
	saxanZro-samaSvelo samsaxuris mier ganosayenebeli misaerTebeli-hidranti
	kvamlis avtomaturi aRmomCeni
	kvamlzemo reagire mauwyebeli
	avtosaSxefi
	saxanZro gangaSis xeliT samaRTvai kolofi
	gasasvleli

FLEX ARCHITECTURE

S.p.s. "fleqs arqiteqtura"		
Tanamdeboba	gvari	xelmowera
direqtori	i. maziaSvili	
proeqtis avtori	i. maziaSvili	

damkveTi: ss TbilabreSumi

proeqtis saxelwodeba: mravalbiniani sacxovrebeli saxli

misamarTi: 01.17.11.010.004

masStabi	TariRi	naxazis dasaxeleba
1:100		

stadia	furceli	furclebi
arq. nawili		

maqsima l u r i simaR l i s gansaz Rv r i s gengegma
A b l okisTvis
m. 1:100

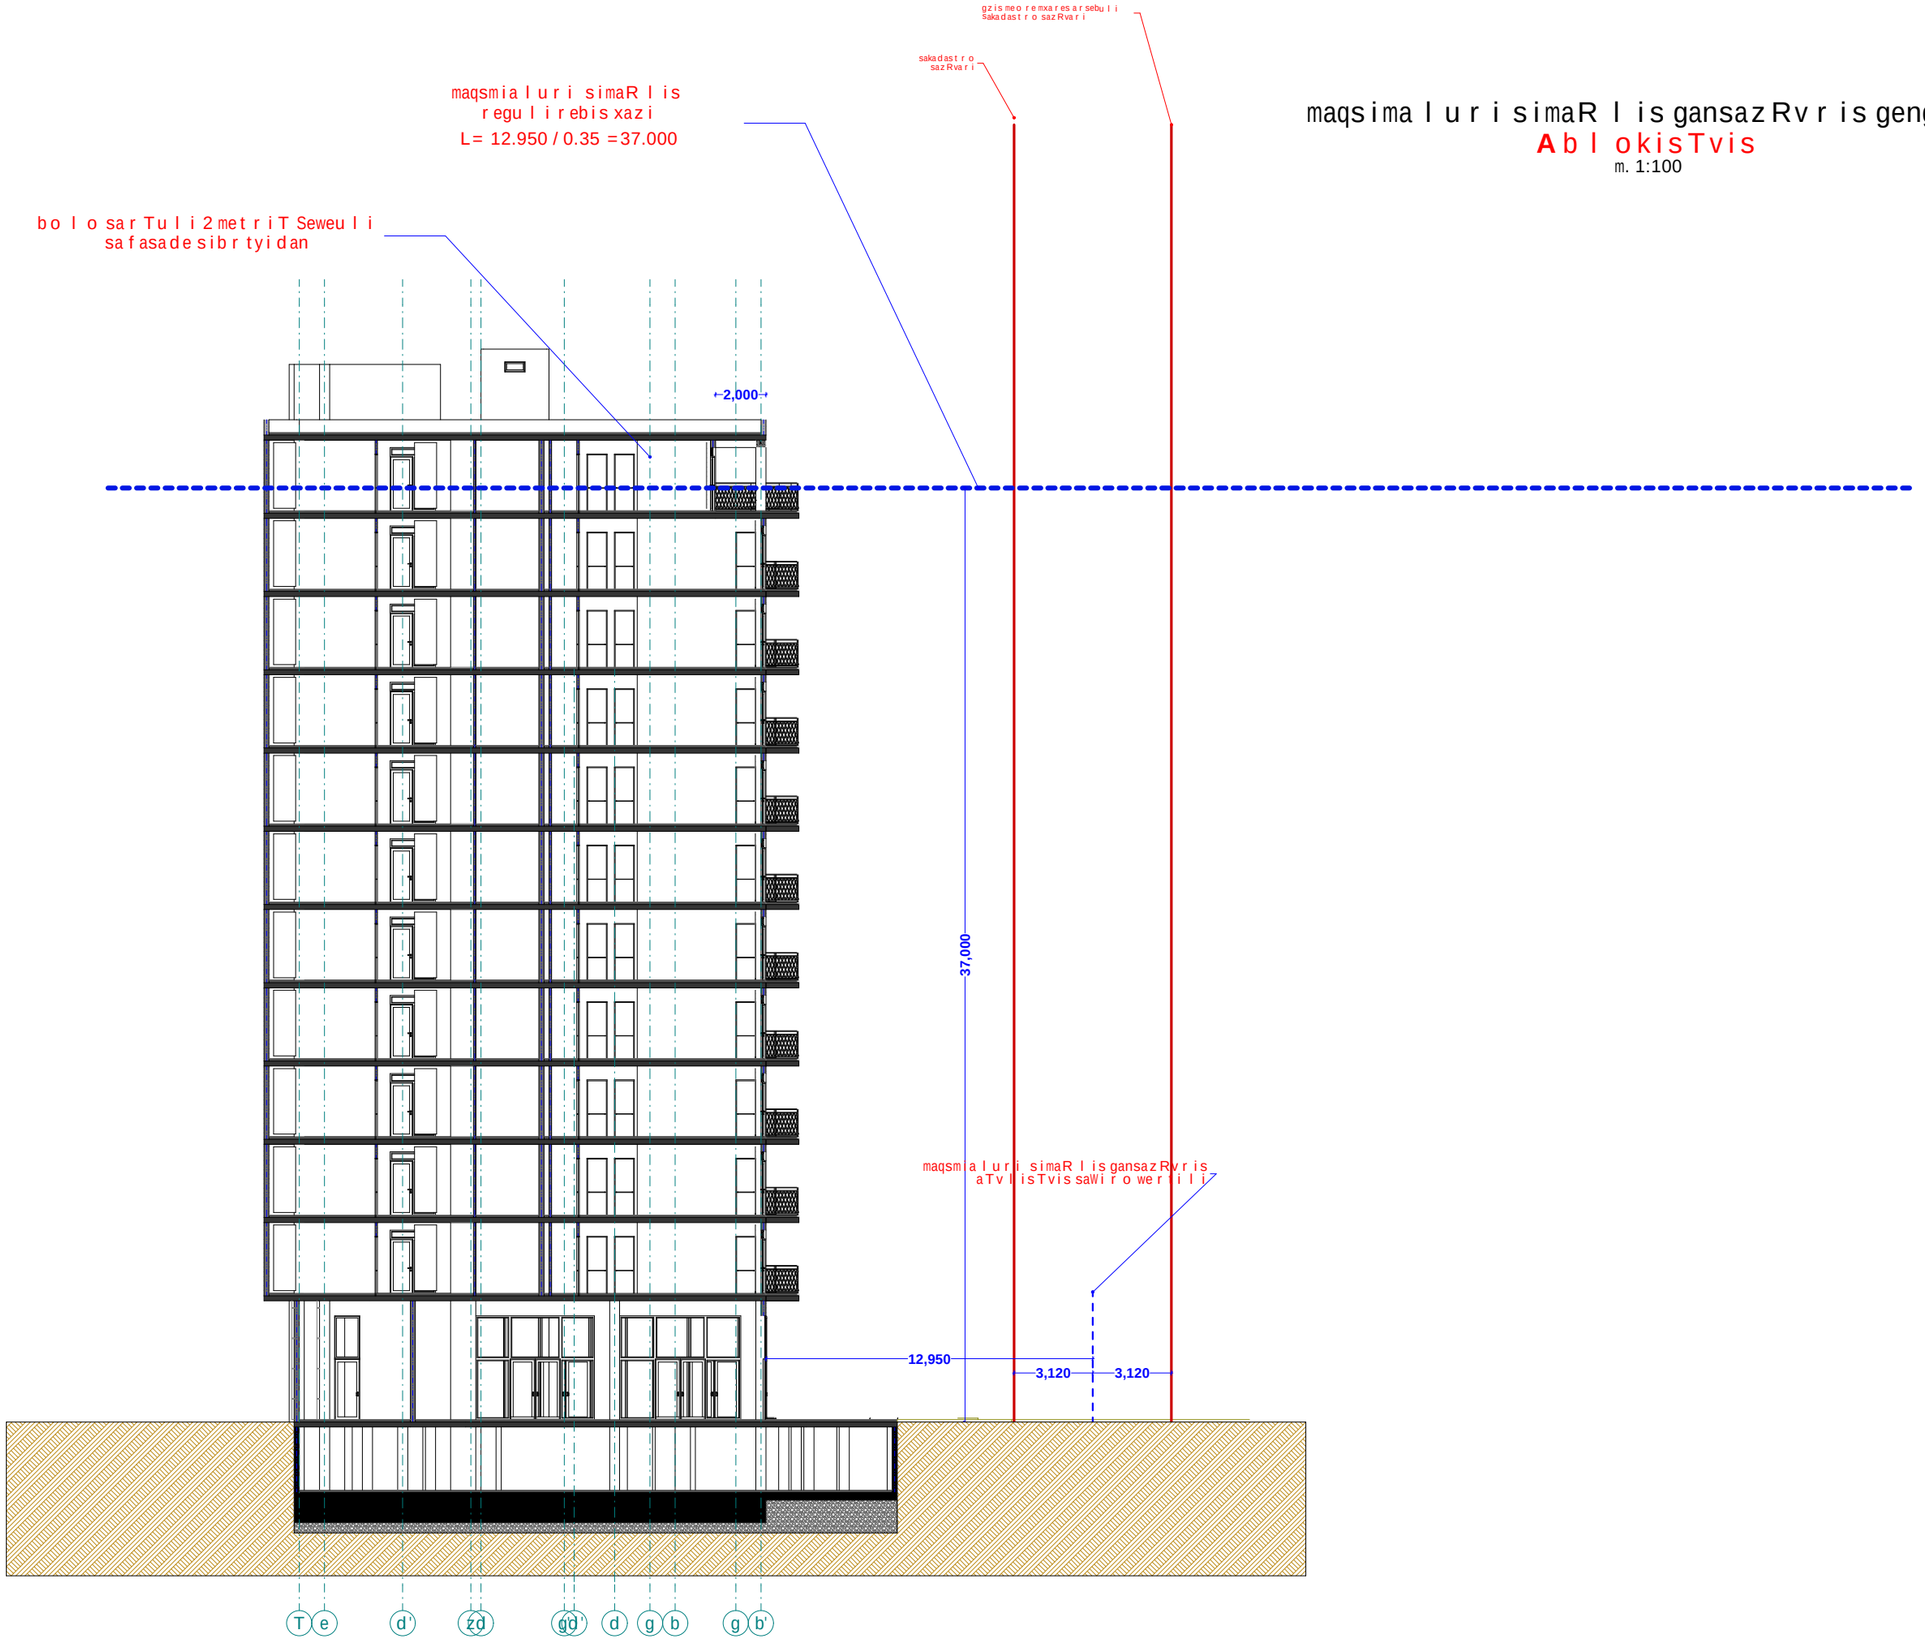

xe l Sekru l eba #

p i r obiTi aRniSvnebi

- RerZis xazi
- sakadast r o saz Rvar i
- Wri l i s xazi
- b l okis kede l i
- gaZ l ierebu l i bet o nis kede l i-sve t i
- gaTboba-kondicirebis adgi l i
- misawvdomi svl a gezi
- gasasv l e l amde misadgomi manZi l i

sc-2	← dakavebu l obis jguf i (qvejguf i)
d.d. 2	← dakavebu l obis dat v irTva
"b" tipi	← binis t ipi (misawvdomoba)
b. #6 | 42.2	← saer T o far T i
38.2 | 4.0	← sazafxu l o far T i

← far T obi Sida konturze binis #

- Ri obi f i l aSi
- ked l i s cecx l medegoba (er TsaaTiani)
- ked l i s cecx l medegoba (o rsaaTiani)
- sacxovrebe l i dakavebu l oba
- sadarbazo
- grunti
- mwvane safari
- cxaura t ipis mopirkeTeba (gamWo l i)
- s t ruqturu l i zedapir i s niSnu l i
- C r di l oeTi s aRniSvna

	simbo l os saxe l wodeba
	saxanZ r o mi l dgar i
	saxanZ r o ganyo f i l ebasTankavSi r i s sistema
	sagangebo xmovani gangaSis sakomunikacio sistema
	xe l i s cecx l maqr i
	saxanZ r o-sanaSve l o sa p asuxi s mi e r ganaTebeli sistemaT i T sa e r T ebo f i - ni S d r anti
	kvam l i s avt o matur i aRmoCeni
	kvam l ze mo reagi r e nauwyebe l i
	avt o saSxe f i
	saxanZ r o gangaSis xe l i T sanaRTvai k o l o f i
	gasasv l e l i



FLEX ARCHITECTURE

S.p.s. "f l eqs arqi t eqtura"		
Tanamdeboba	gvari	xe l mowera
di r eqt o ri	i. maziaSvi l i	
p r oeqt i s avt o ri	i. maziaSvi l i	

damkveTi:

p r oeqt i s saxe l wodeba: mraval biniani sacxovrebe l i saxl i

misamarTi:

masSt abi	TariRi	naxazis dasaxe l eba
1:100		

s t adia	f ur ce l i	f ur c l ebi
arq. nawi l i		

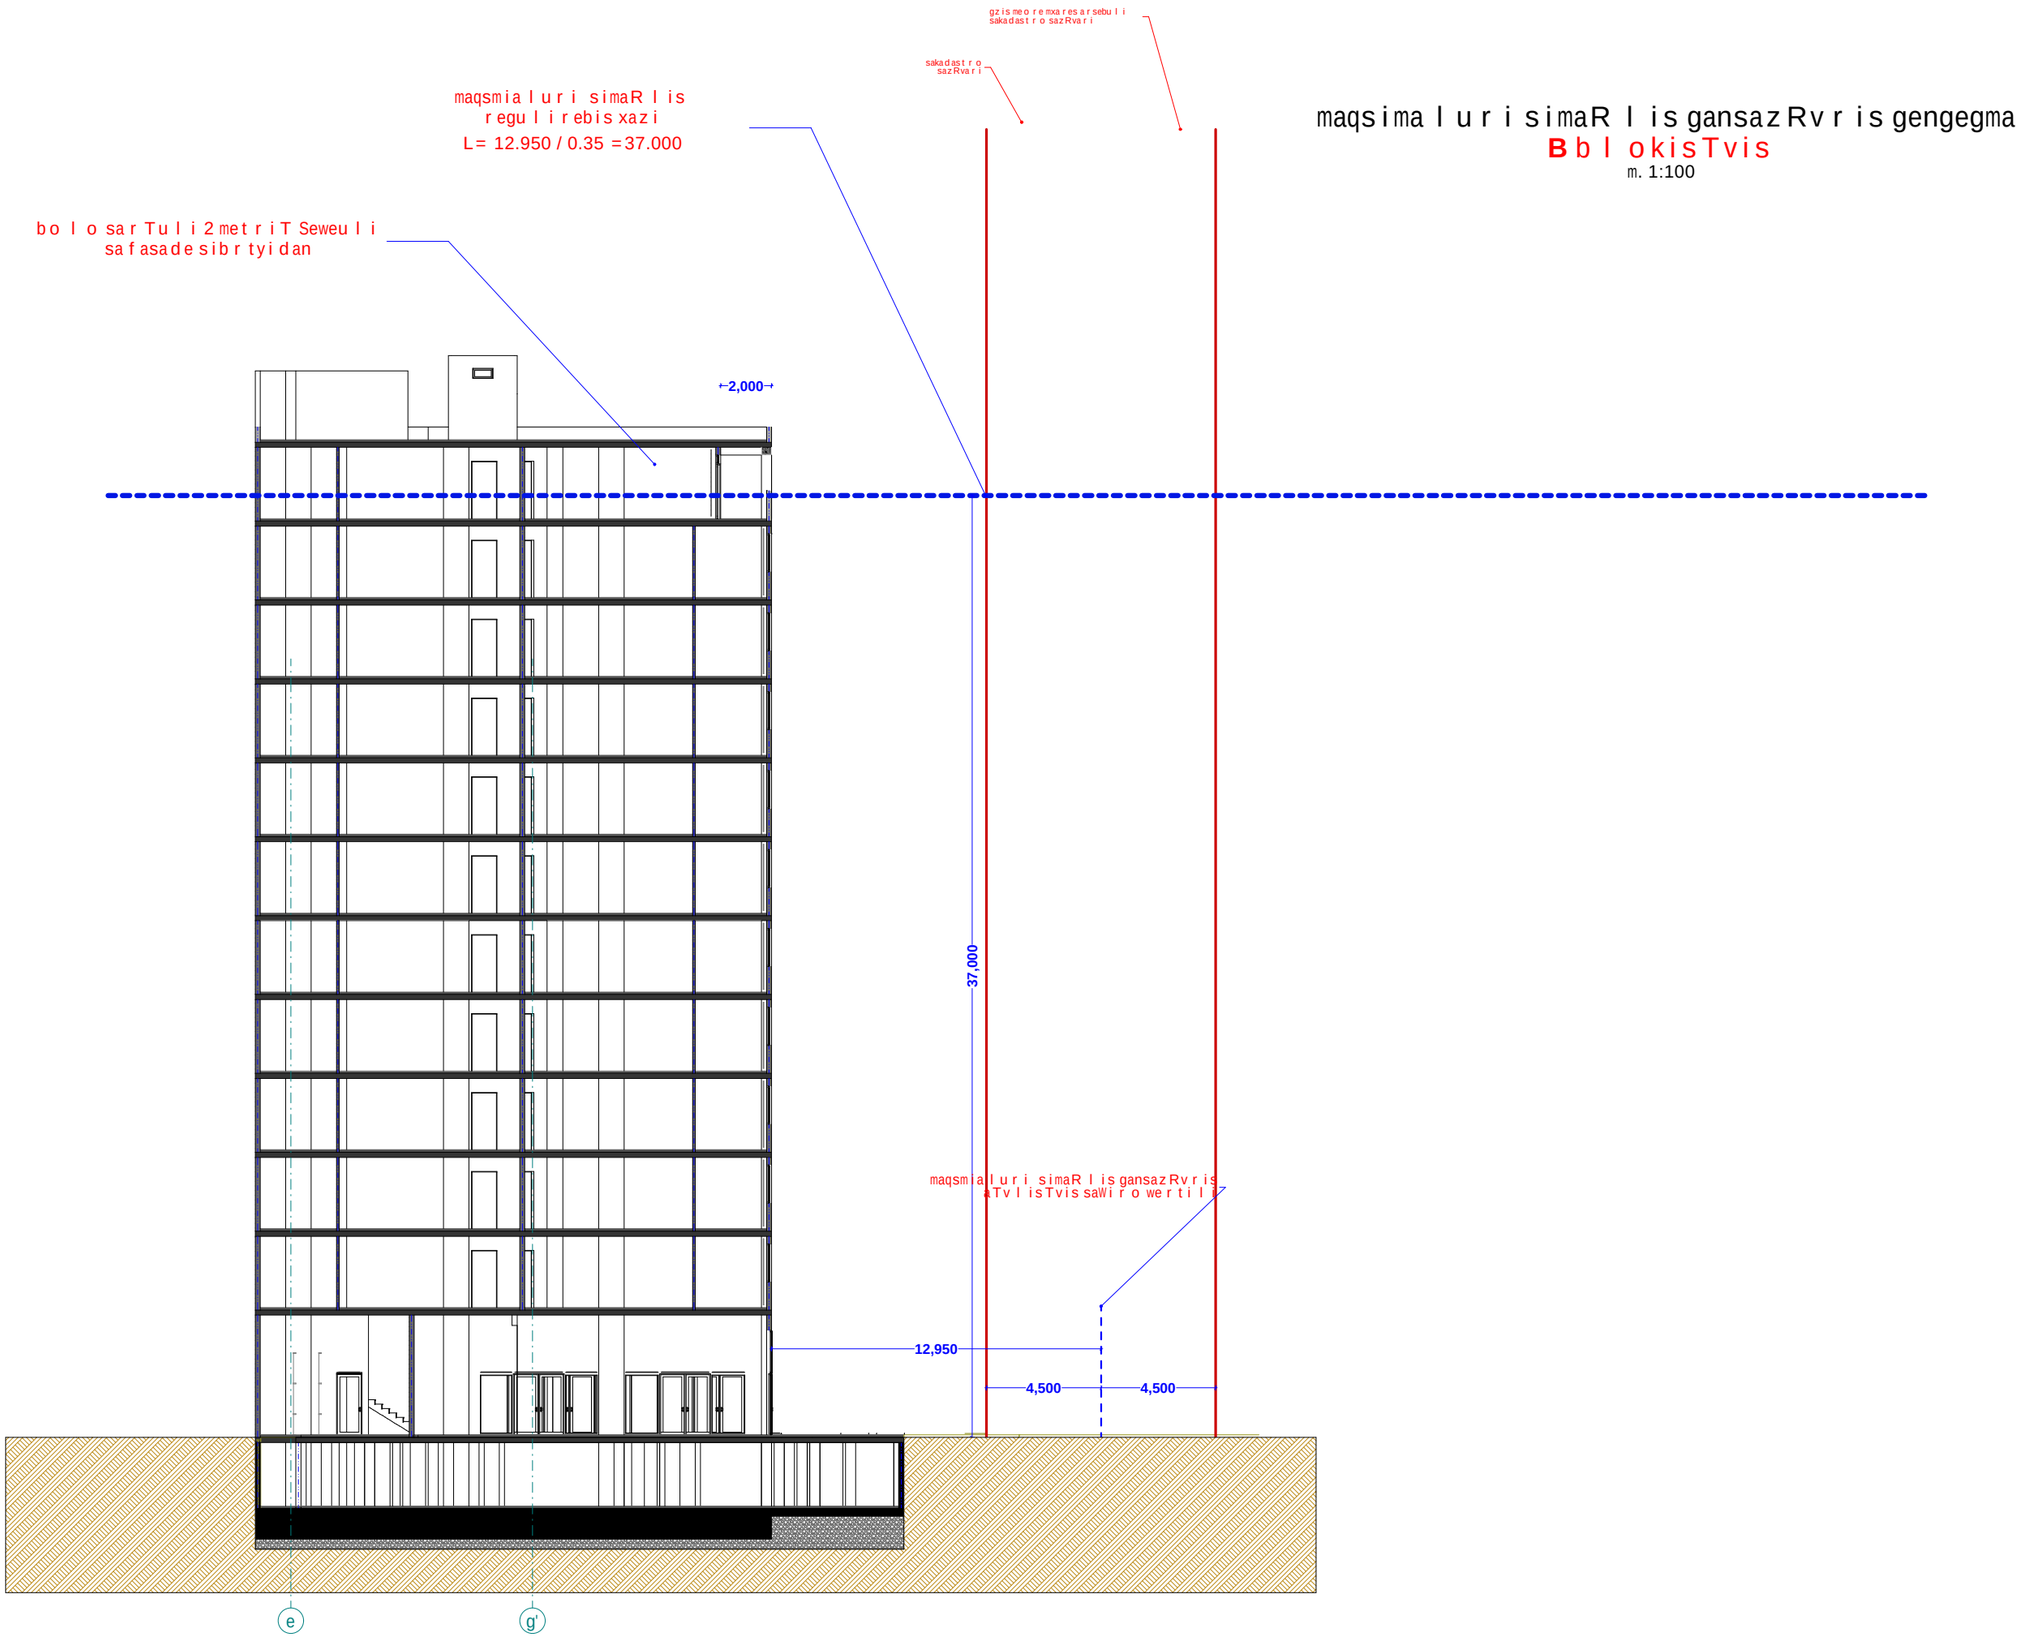

maqsimaluri simaRlis gansazRvris gengegma

BblokisTvis

m. 1:100

xelSekruleba #	

pirobiTi aRniSvnebi

- a — RerZis xazi
- sakadastro sazRvari
- Wrilis xazi
- blokis kedeli
- gaZlierebuli betonis kedeli-sveti
- gaTboba-kondicirebis adgili
- misawvdomi svla gezi
- gasasvlelamde misadgomi manZili
- sc-2 — dakavebulobis jgufi (qvejgufi)
- d.d. 2 — dakavebulobis datvirTva
- "b" tipi — binis tipi (misawvdomoba)
- b. #6 42.2 — saerTo farTi
- 38.2 4.0 — sazafxulo farTi
- farTobi Sida konturze
- binis #
- Riobi filaSi
- kedlis cecxlmedegoba (erTsaaTiani)
- kedlis cecxlmedegoba (orsaaTiani)
- sacxovrebeli dakavebuloba
- sadarbazo
- grunti
- mwvane safari
- cxaura tipis mopirkeTeba (gamWoli)
- struqturuli zedapiris niSnuli
- C — CrdiloeTis aRniSvna

	simbolos saxelwodeba
	saxanZro mildgari
	saxanZro ganyofilebasTankavSiris sistema
	sagangebo xmovani gangaSis sakomunikacio sistema
	xelis cecxlmaqri
	saxanZro-samaSvelo sansaxuris nier gamosayenebeli misaerTebeli-hidranti
	kvanlis avtomaturi aRmonCeni
	kvanlzemo reagire mauwyebeli
	avtosaSxefi
	saxanZro gangaSis xeliT samaRTvai kolofi
	gasasvleli

შპს "ფლექს არქიტექტურა"
404920216
FLEX ARCHITECTURE

FLEX ARCHITECTURE

S.p.s. "fleqs arqiteqtura"		
Tanamdeboba	gvari	xelmowera
direqtori	i. maziaSvili	
proeqtis avtori	i. maziaSvili	

damkveTi:

proeqtis saxelwodeba:
mravalbiniani sacxovrebeli saxli

misamarTi:

masStabi	TariRi	naxazis dasaxeleba
1:100		

stadia	furceli	furclebi
arq. nawili		

maqsima l u r i simaR l is gansaz Rv r is gengegma

A b l okisTvis

ukana e z o s mx r i dan

m. 1:100

sakadast r o sazRvar i

maqsmia l u r i simaR l is regu l i r ebis xazi

L= 19.650 / 0.35 =56.142

56,142

maqsmia l u r i simaR l is gansaz Rv r is aTv l isTvis saWi r o wer t i l i

19,650

14 13 12 11 10 9 8 7 6 5 4 3 2 1

xe l Sekru l eba #

p i r obiTi aRniSvnebi

- RerZis xazi
- sakadast r o sazRvar i
- Wr i l is xazi
- b l okis kede l i
- gaZ l ier ebu l i bet onis kede l i-svet i
- gaTboba-kondic i r ebis adg i l i
- misawvdomi svl a gezi
- gasasv l e l ande misadgomi nanZ i l i
- sc-2 / d. d. 2 — dakavebu l obis j guf i (qvej guf i)
- dakavebu l obis dat v i r Tva
- "b" t i p i — b i nis t i p i (misawvdomoba)
- b. #6 / 42.2 — saer T o far Ti
- 38.2 / 4.0 — sazafxu l o far Ti
- far Tobi Sida konturze b i nis #
- R i obi f i l aSi
- ked l is cecx l ned egoba (er TsaaTiani)
- ked l is cecx l ned egoba (orsaaTiani)
- sacxovr ebe l i dakavebu l oba
- sadar baz o
- grunt i
- mwvane safar i
- cxaura t i pis mopirkeTeba (gamro l i)
- s t r uqturu l i zedapir is niSnu l i
- C — Cr d i l oeTis aRniSvna

	simbo l os saxe l wodeba
	saxanZr o mi l dgar i
	saxanZr o ganyo f i l ebasTankavSi r i s sistema
	sagangebo xmovani gangaSis sakomunikac i o sistema
	xe l is cecx l magr i
	saxanZr o samgzav r o saqmianobi s mi Rebi / garosgasvl e l i sistemaTi sTabi l uri Rob i ani
	kvan l is avtomatur i aRmoCeni
	kvan l i zemo r agi r e nauxeb e l i
	avtosaSve f i
	saxanZr o gangaSis xe l i T samaR Tvai ko l o f i
	gasasv l e l i

შპს "ფლექს არქიტექტურა"
404920216
FLEX ARCHITECTURE

FLEX ARCHITECTURE

S.p.s. "f l eqs arq i teqtura"		
Tanamdeboba	gvar i	xe l mowera
d i reqt o r i	i. maziaSv i l i	
proeqt i s avt o r i	i. maziaSv i l i	

damkveTi:

proeqt i s saxe l wodeba: mravaLbiniani sacxovrebe l i saxl i

n i samar Ti:

masSt abi	TariRi	naxazis dasaxe l eba
1:100		

s t adia	f ur ce l i	f ur c l ebi
arq. naw i l i		