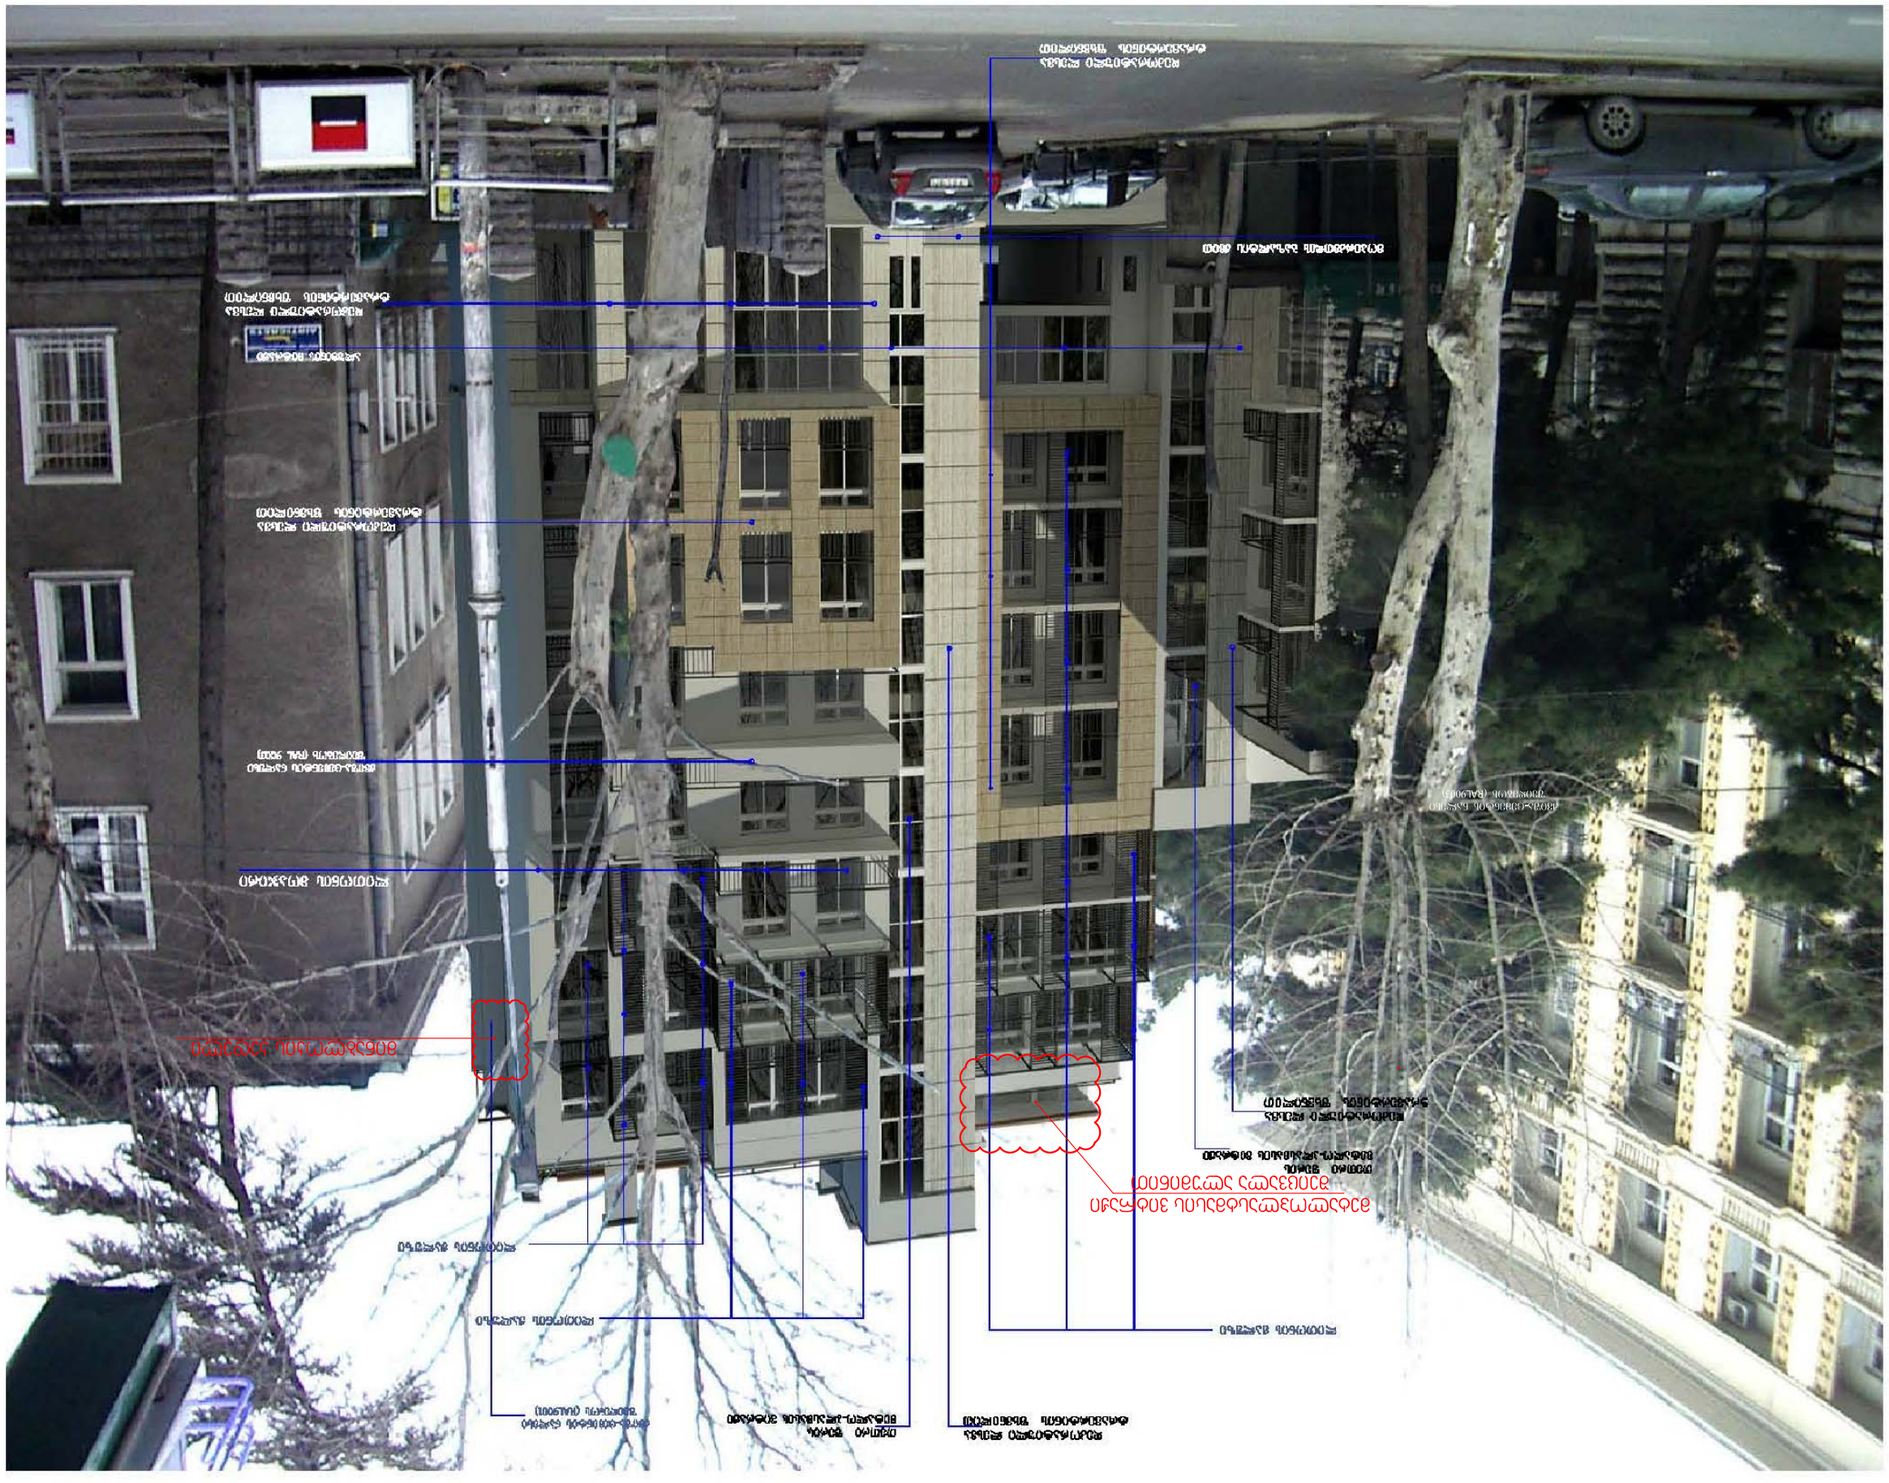
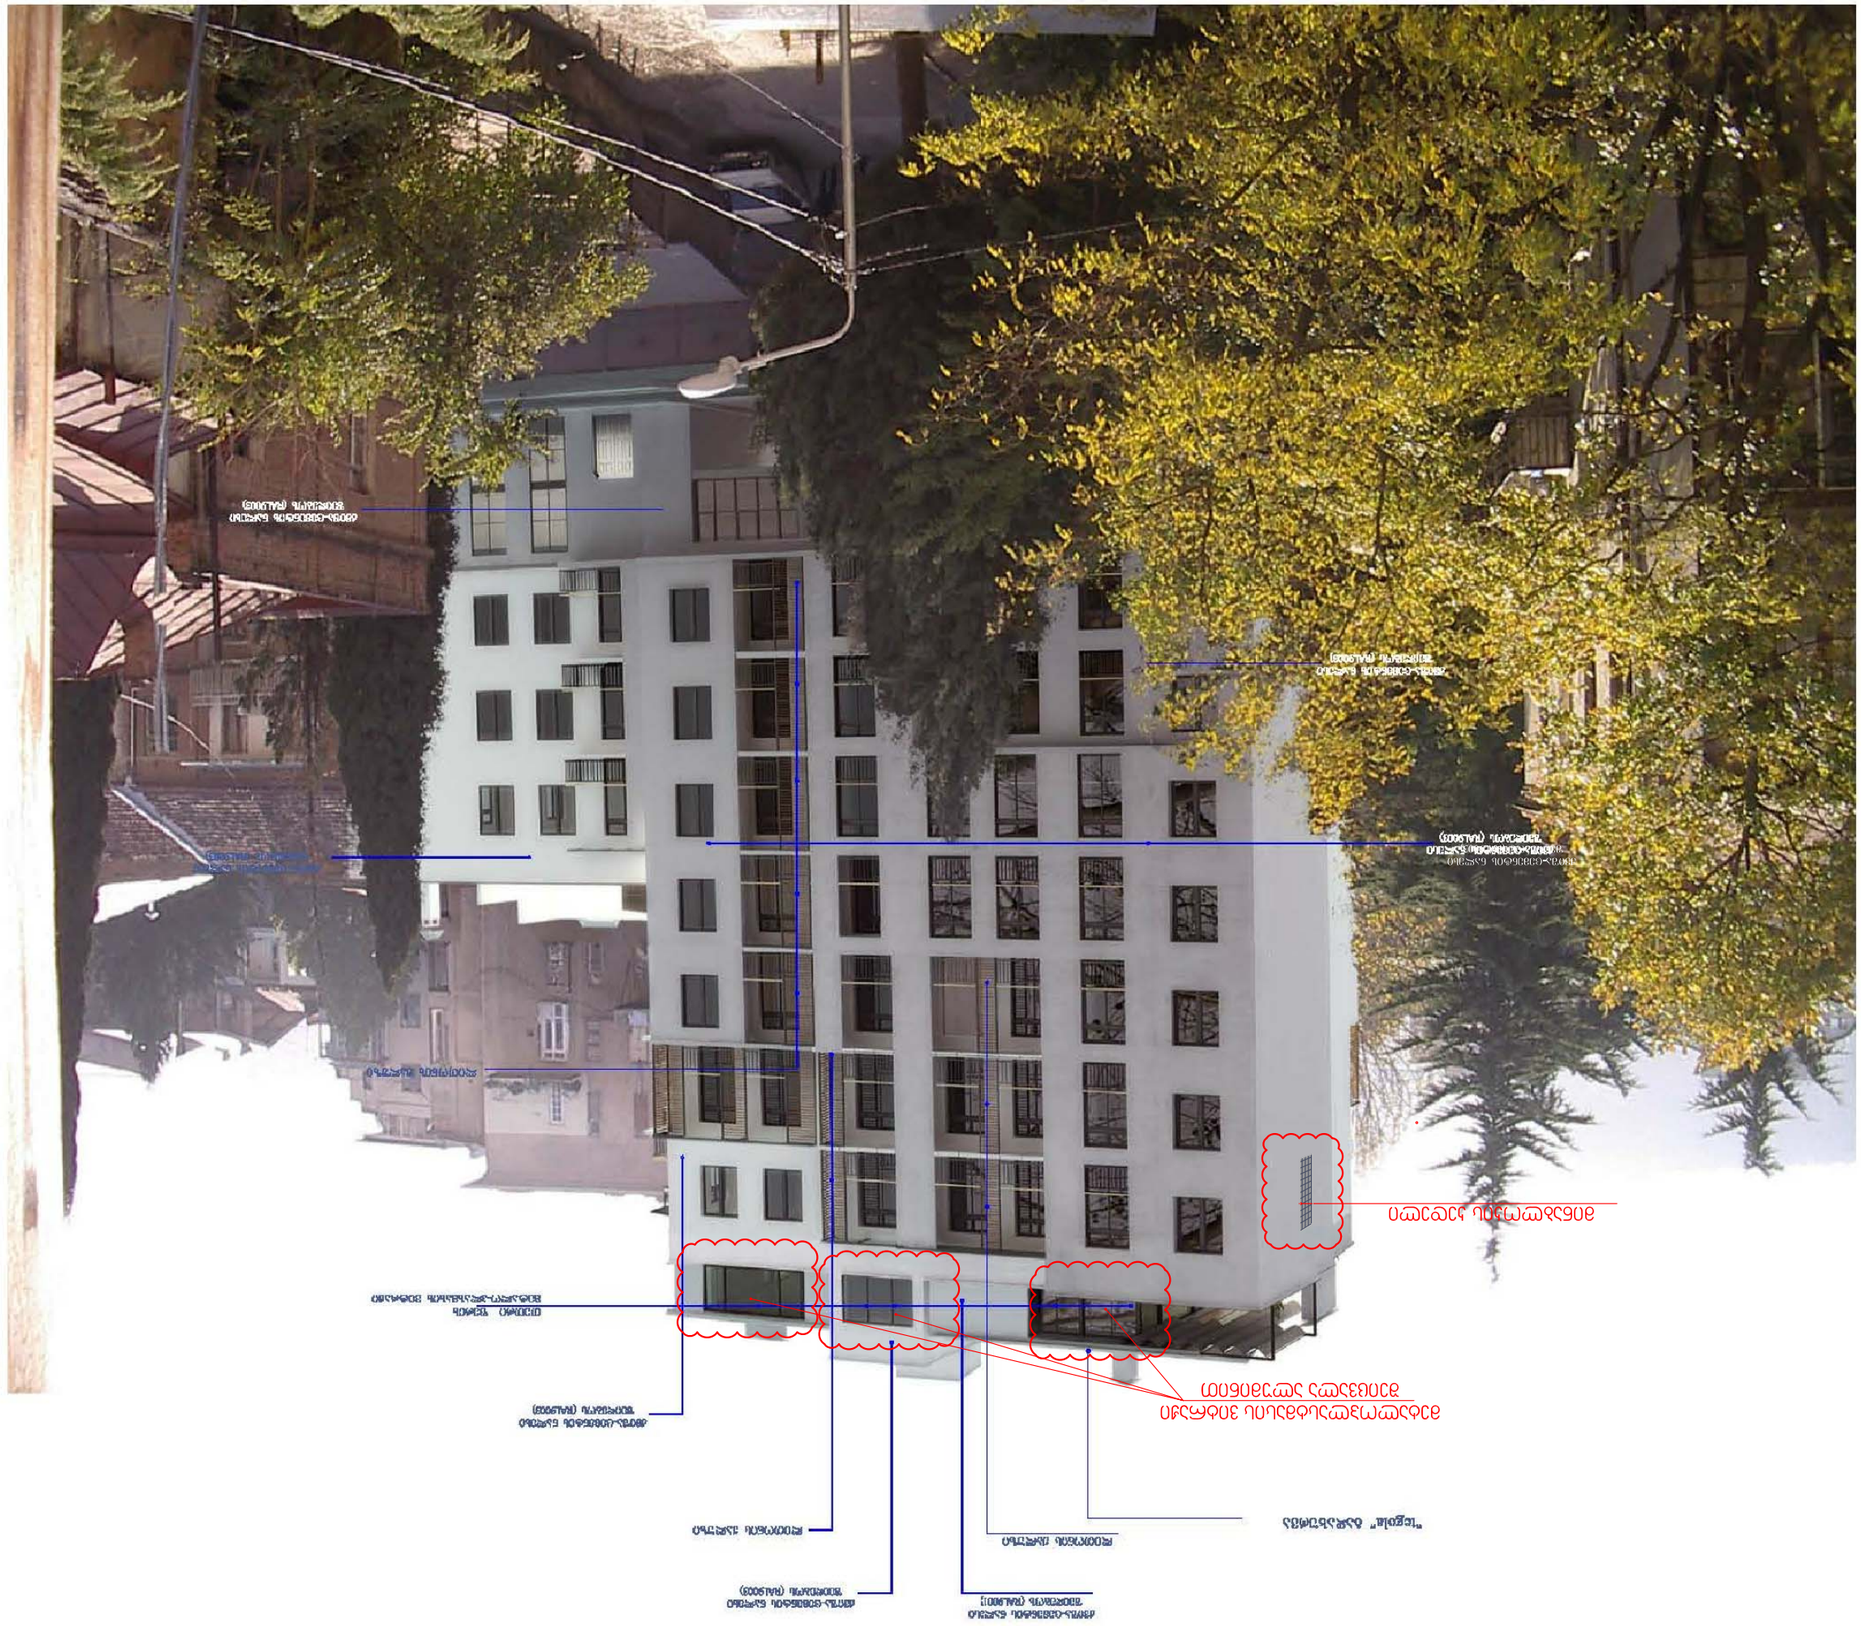

ფასადის ფერადოვანი გადაწყვეტა
ფასადის ფერადოვანი გადაწყვეტა
ფასადის ფერადოვანი გადაწყვეტა


ალუმინის ფანჯრის კონსტრუქცია
ალუმინის ფანჯრის კონსტრუქცია (ფასადის)



ფორმატი PAPER SIZE	A-3
ხელშეკრულება CONTRACT #	
პროექტის № PROJECT #	1.6.07
ფაილის სახელი FILE NAME	gegmebi.dwg

ნახაზების ექსპლიკაცია LEGEND

ნახაზების სია LIST OF DRAWINGS	NOTES
ზოგადი მითითებები GENERAL NOTES	NOTES
გეგმა KEY PLAN	

დამკვეთი CLIENT	შპს. ბინათმშენებლობა და ტექნიკური ზედამხედველობა "ზესტაფონის II "
პროექტის დასახელება PROJECT	მრავალსართულიანი საცხოვრებელი კორპუსი №11, ზესტაფონის ქალაქ-დაბის (კოშკისებრი ნაგებობა)
მისამართი ADDRESS	ზ. ზესტაფონის №11

არქიტექტორი ARCHITECT	ა.ბერიძე	
კონსტრუქციული ნაწილი STRUCTURE	ა.ბერიძე	
ელექტრული ნაწილი ELECTRICITY	ო.ჯაფარიძე	
სანტექნიკური ნაწილი SANITARY	ო.ჯაფარიძე	
სამშენებლო ორგანიზაცია CONSTRUCTION		

შპს "არტსტუდიო"
ARTSTUDIO LTD
0709 თბილისი, ს. ცინცაძის ქ. 3/5,
ტელ: (+995 32) 996440, 920607
www.artstudio.ge
e mail: artstudio_project@yahoo.com
info@artstudio.ge

არქიტექტურა ARCHITECTURE

სტადია STAGE	პროექტი PROJECT
ფურცლების რაოდენობა INDEX	2-
ფურცელი PAGES	

№	ცვლილების REV.	თარიღი DATE
1		
2		
3		
4		
5		
6		

ცვლილებები და დამატებები REVISIONS

მასშტაბი SCALE	
თარიღი DATE OF ISSUE	19/12/2012

1. ნახაზები გასაწარმოებელია მხოლოდ ნახაზებზე დატანილი ზომების მიხედვით;
2. ნახაზების ზომები უნდა შეამოწმოს ადგილზე მშენებლობის დაწყებამდე და ნებისმიერი შეუსაბამობის შემთხვევაში აცნობოს ავტორს;
3. ფერადოვანი ნახაზები ეკუთვნის ავტორს და მისი ნებართვის გარეშე მათი გამოყენება აკრძალულია.