ქ.თბილისი კოსმონავტების სანაპირო №91 (ს/კ: 01.13.04.017.096)

-6.00 ნიშნული

I ბლოკი

II ბლოკი

III ბლოკი

IV ბლოკი

2,974.1 m²

კორექტირების შედეგად ადგილშეცვლილი პარკინგები

გაცნობებთ რომ კორექტირების შედეგად პარკინგები არ გაუქმებულა, მათ უბრალოდ შეეცვალა ადგილმდებარეობა

კორექტირებული ნაწილი

განაშენიანების საანგარიშო ფართობი

2,973.4 m²

კ1 კოეფიციენტის საანგარიშო 763.7 m²

მაშტაბი 1:500

ARconsulting	
შპს. "აღო კონსალტინგ"	
თანამდებობა	გვარი
დირექტორი	ბ. ჯანიაშვილი
არქიტექტორი	ბ. ჯანიაშვილი
პროექტი	შპს "ზეა ოილის" (245490606)
თარიღი	09.02.2022

ქ.თბილისი კოსმონავტების სანაპირო №91 (ს/კ: 01.13.04.017.096)

-3.00 ნიშნული

გამწვანება

ღია ავტოსადგომი

დამხმარე ფართი

კორექტირების შედეგად ადგილმოცვლილი პარკინგები

დამატებული ავტოსადგომები №175, №176

გაცნობებთ რომ კორექტირების შედეგად პარკინგები არ გაუქმებულა, მათ უბრალოდ შეეცვალა ადგილმდებარეობა

კორექტირებული ნაწილი

განაშენიანების საანგარიშო ფართობი

2,973.4 m²

მაშტაბი 1:500

არქიტექტორი	გ.ჯაში
დიზაინერი	ს. ჯანიაშვილი
არქიტექტორი	ს. ჯანიაშვილი
ტექნიკოსი	ზპს "შპს ოიკუმ" (405406908)
თარიღი	09.03.2022

ARconsulting

შ.პ.ს. "აღო კონსალტინგ"

250

250

250

600

600

600

ავტომობილების სავალინაწილის

ფართობი -6.00 ნიშნულზე შეადგენს1389 მ2

1389 m2

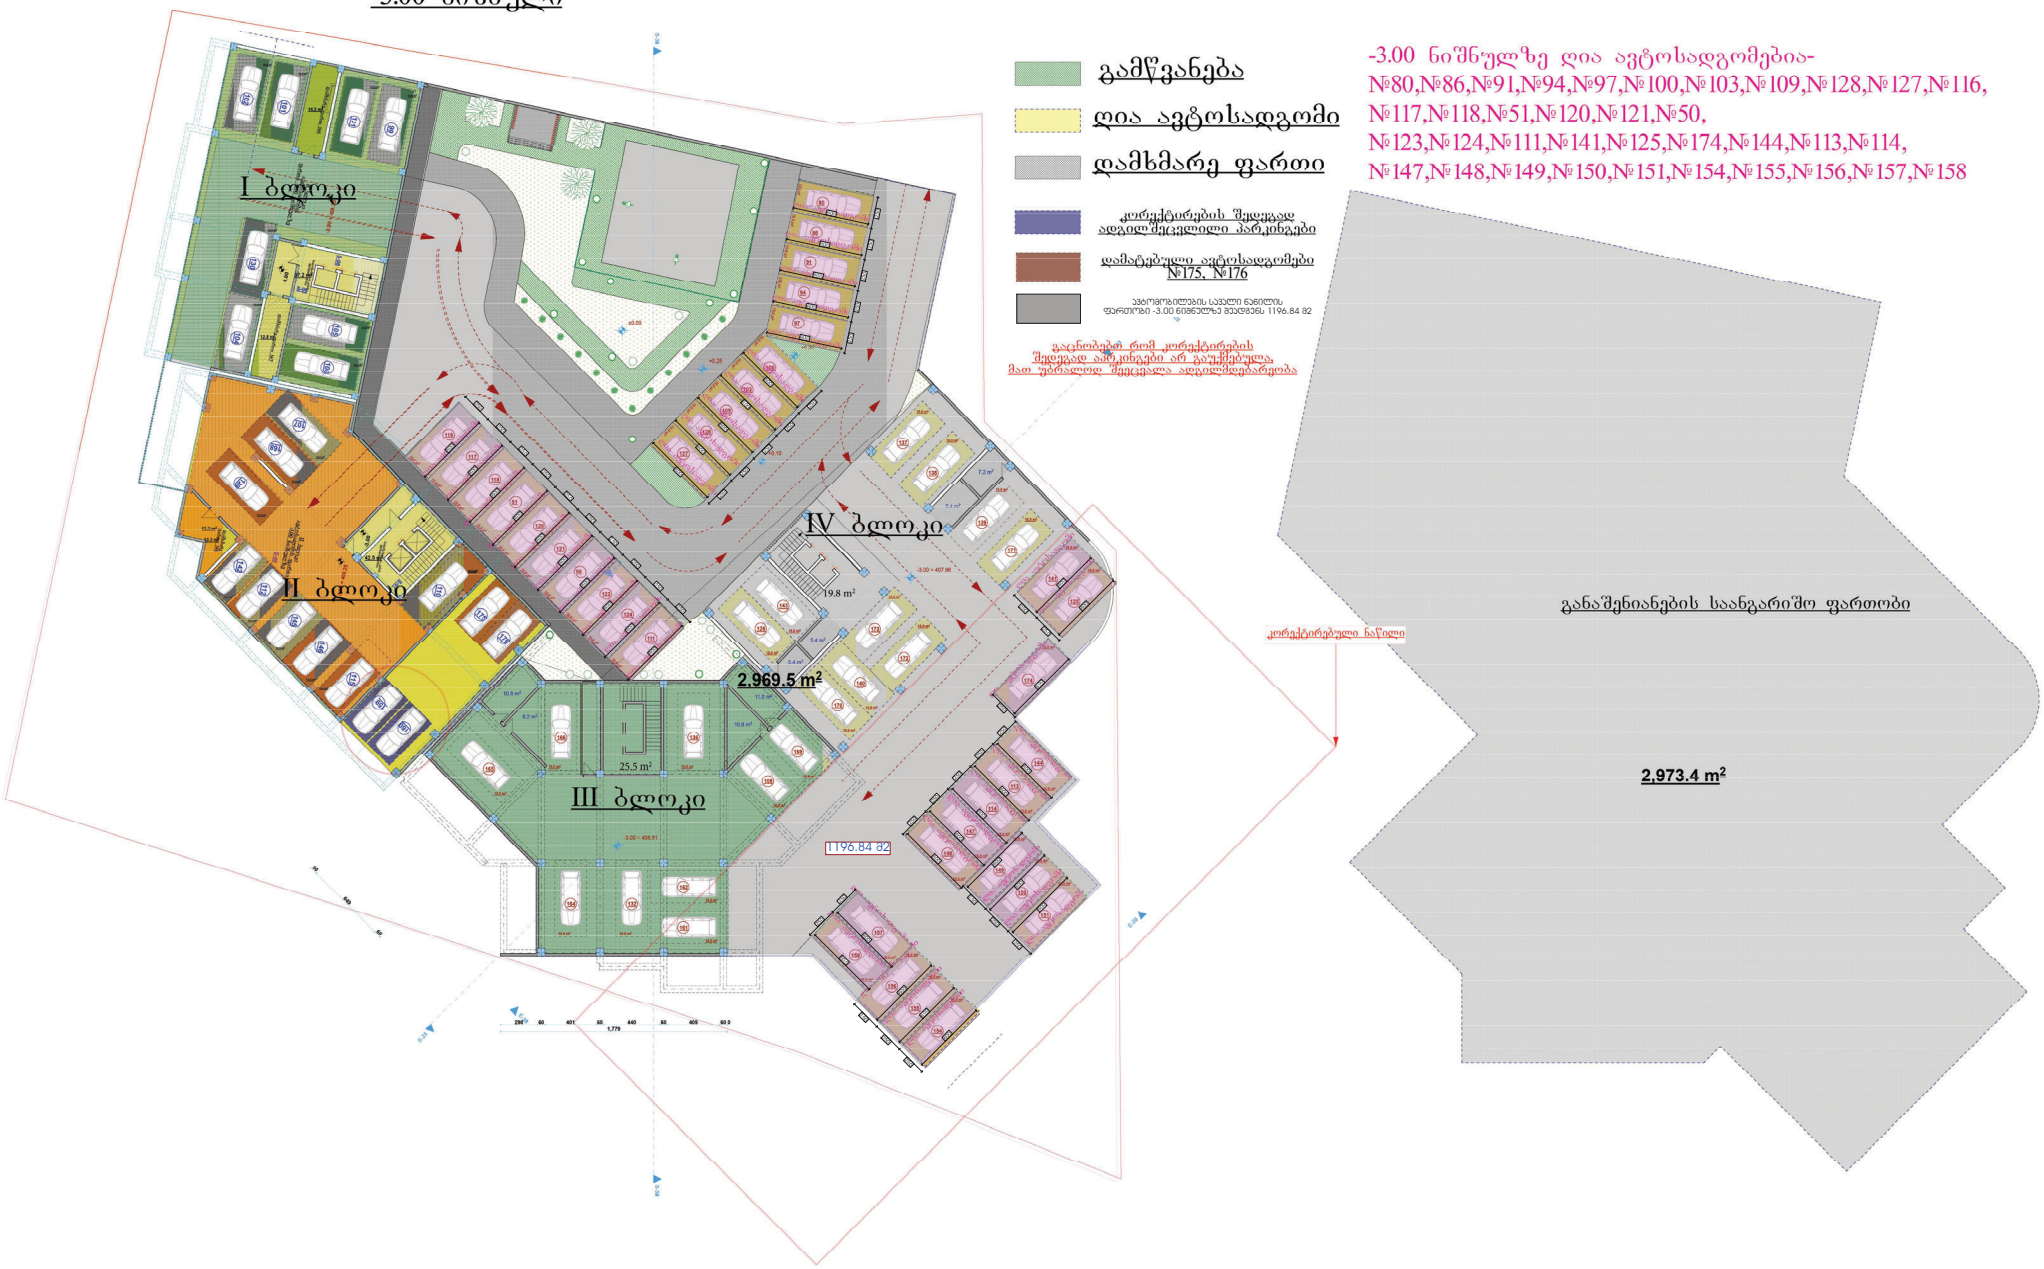

250

250

250

250

250

600

250

250

250

250

250 600

250
250
250
250
250
250
250
250
250
250

600

250

250 600

250

600

250

250 250 250

250

600

250

250 250

600

250
250
250
600

250 250

600

600

600

600

600

600

600

600

600

600

600

600

600

600

600
600
600
600

600

600

600

600

600

600

600

600

600
600

ავტომობილების სავალი ნაწილის

ფართობი -3.00 ნიშნულზე შეადგენს 1196.84 მ2

1196.84 m2

გზის სავალი ნაწილი -6.00 ნიშნულზე
1389 მ^2

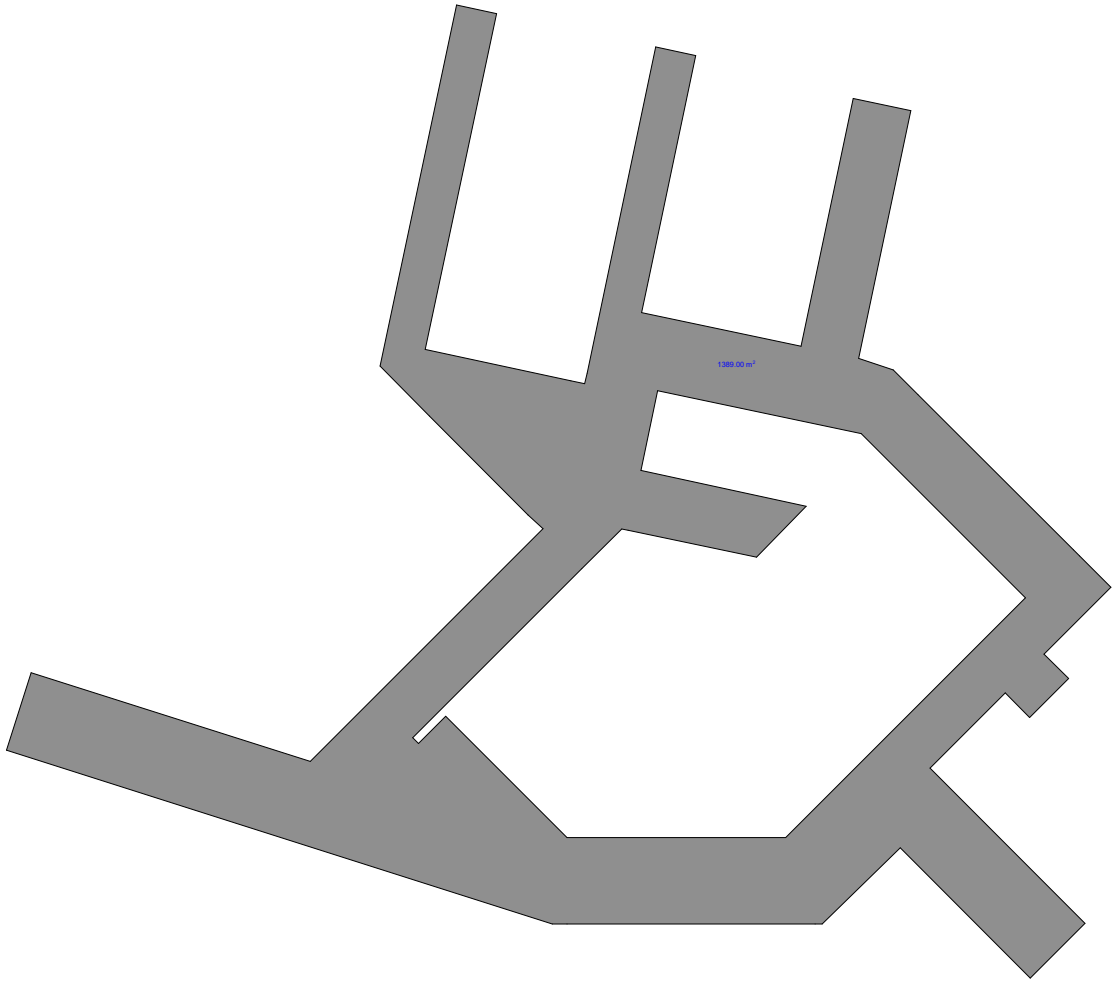

გზის სავალი ნაწილი -3.00 ნიშნულზე
1196.84მ^2

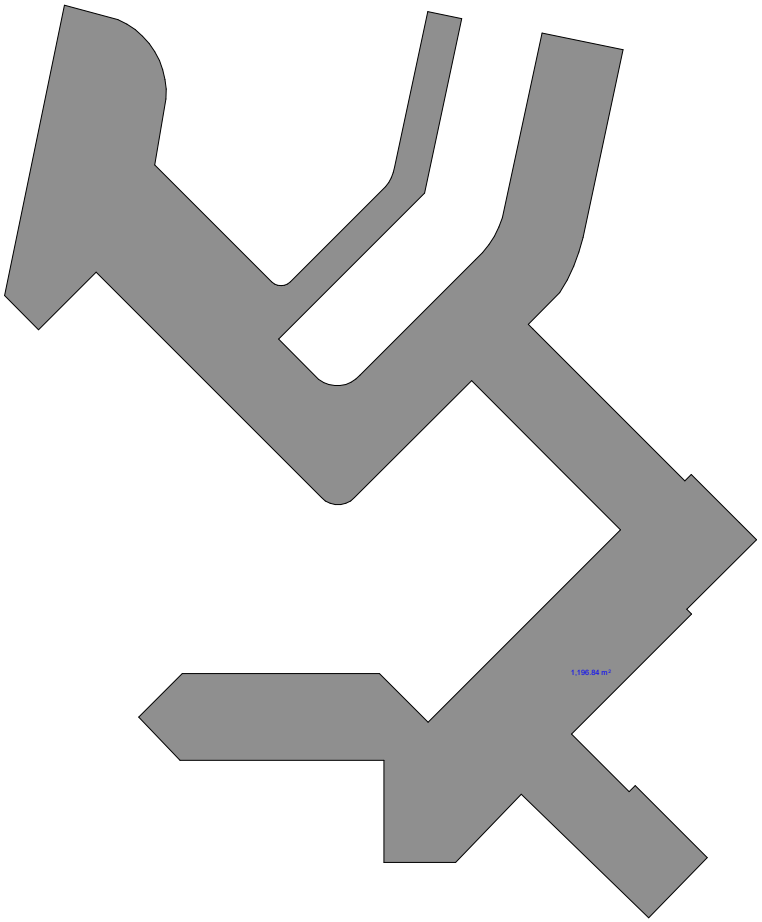

გზის ჯამური ფართი: 2585.84მ^2

მაშტაბი 1:500

ARconsulting
შ.პ.ს. "ეარ არქიტექტორი"