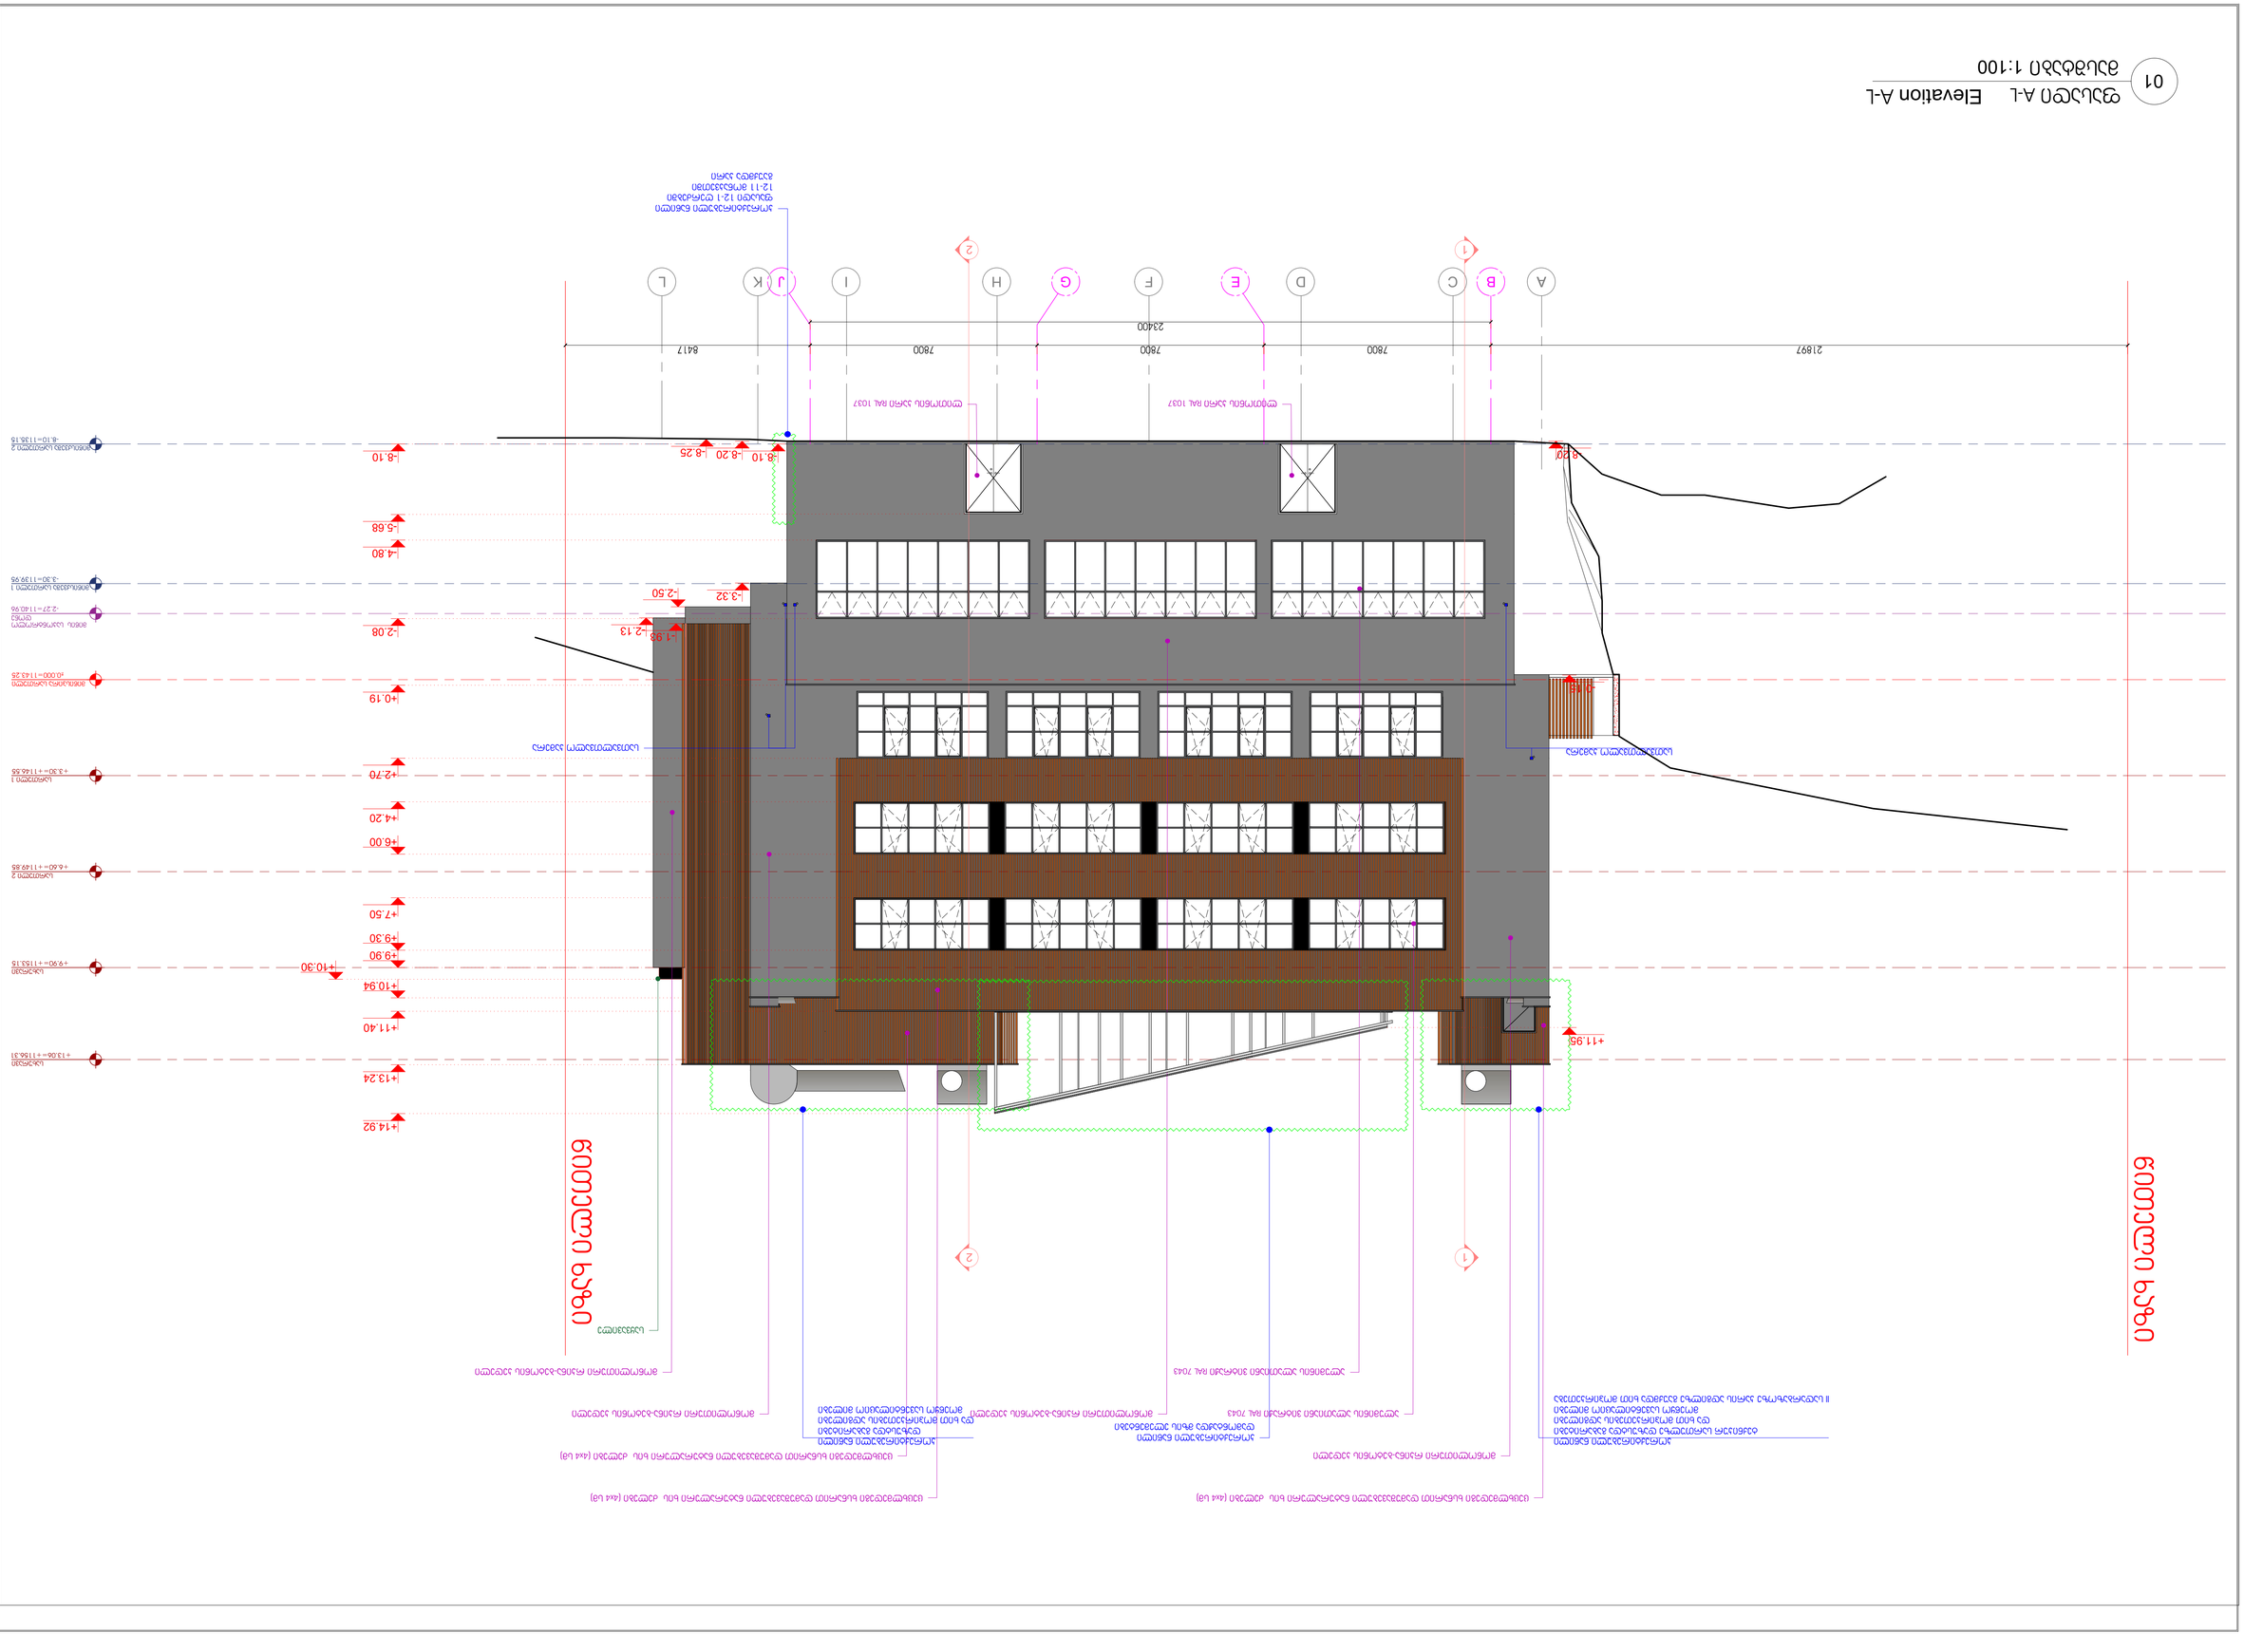

Elevation A-L

01 მასშტაბი 1:100

ფასადი A-L

მიწისპირა სართული
±0.000=1143.25

+3.30=+1146.55

მიწისქვეშა სართული 2
- 8.10=1135.15

მიწისქვეშა სართული 1
- 3.30=1139.95

+6.60=+1149.85

+9.90=+1153.15

სართული 1

სართული 2

სახურავი წითელი ხაზი წითელი ხაზი
+0.19

-8.10

+13.24

+11.40

+10.94

+9.30

+6.00

+4.20

+2.70

+7.50

-2.08

-4.80

-5.68

-2.13

-3.32

-8.20 -8.25

A

+10.30
+9.90

ცეცხლმედეგი ხსნარით დამუშავებული ნატურალური ხის Zelebi (4ხ4 სმ) ცეცხლმედეგი ხსნარით დამუშავებული ნატურალური ხის Zelebi (4ხ4 სმ)

მონოლითური რკინა-ბეტონის კედელი ცეცხლმედეგი ხსნარით დამუშავებული ნატურალური ხის Zelebi (4ხ4 სმ)

მონოლითური რკინა-ბეტონის კედელი

მონოლითური რკინა-ბეტონის კედელი

ალუმინის ალათიანი ვიტრაჟი RAL 7043

ალუმინის ალათიანი ვიტრაჟი RAL 7043

sayvavile

მიწის საკონტროლო
დონე
- 2.27=1140.96

B C D E F G H I J K L

-0.15

-2.50

- 1.93

+13.06=+1156.31

სახურავი

მონოლითური რკინა-ბეტონის კედელი

სათვალთვალო კამერა სათვალთვალო კამერა

კორექტირებული ნაწილი
ფასადი 12-1 ღერძებში
12-11 monakveTSi
gauqmda კარი

-8.10 -8.20

კორექტირებული ნაწილი
ტექნიკურ სართულზე dazustda გაბარიტები
და ხით მოპირკეთების ადგილები
მოეწყო სავენტილაციო მილები
II სადარბაზოზე კარის ადგილზე gauqmda ხით მოპირკეთება

კორექტირებული ნაწილი
dazustda გაბარიტები
და ხით მოპირკეთების ადგილები
მოეწყო სავენტილაციო მილები

კორექტირებული ნაწილი
დამონტაჟდა მზის ელემენტები

+14.92

+11.95

2

1 2

1

ლითონის კარი RAL 1037 ლითონის კარი RAL 1037

R0

ფორმატი: ნახაზის დასახელება: სტატუსი: თარიღი: მასშტაბი:

პროექტის ნაწილი:

პროექტის სახელწოდება:

პროექტის სტადია:

დახაზულია: შემოწმებულია: დამტკიცებულია: შპს ,,arqideaQ დამკვეთის მიერ

მთავარი
არქიტექტორი

თანამდებობა სახელი გვარი ხელმოწერა

შემსრულებელი: შპს ,, arqideaQ 9აბუა ამირე;იბის მაგისტრალი #6,
Tbilisi, saqarTvelo. TEL: +995 599 857 815 Web: www.archidea.ge

დამკვეთი: შპს Qsaxli wyneTSiQ
ID-205252359

საგანმანათლებლო შენობა

ახალი მშენებლობა

არქიტექტურა

თანამდებობა სახელი გვარი ხელმოწერა პროექტის მენე;ერი

KEYPLAN:

ქალაქი თბილისი, დაბა წყნეთი,
რუსთაველის ქუჩა #52
(ნაკვ 140/6 ,140/43)
ნაკვეთის საკადასტრო კოდი
(01.20.01.140.056)

მისამართი:

დირექტორი გ.ქევანიშვილი

302

ფასადი A-L

Elevation 12-1

01 მასშტაბი 1:100

ფასადი 12-1

მიწისპირა სართული
±0.000=1143.25

+3.30=+1146.55

მიწისქვეშა სართული 2
- 8.10=1135.15

მიწისქვეშა სართული 1
- 3.30=1139.95

+6.60=+1149.85

+9.90=+1153.15

სართული 1

სართული 2

სახურავი წითელი ხაზი
-4.80

-2.10

+0.19

-5.90

-7.00

+2.62

+11.40

+10.94

+13.24

+3.30

+2.70

+6.60

+6.00

+9.30

+0.00

+10.30

-2.50

- 1.93

-2.13

6 5 4 3 2 1

+10.94

ალუმინის ალათიანი ვიტრაჟი RAL 7043

მონოლითური რკინა-ბეტონის კედელი

ცეცხლმედეგი ხსნარით დამუშავებული ნატურალური ხის Zelebi (4ხ4 სმ)

ალუმინის ალათიანი ვიტრაჟი RAL 7043

ქვიშა-ცემენტის ხსნარით გალესილი და ფასადის საღებავით
შეღებილი პარაპეტი RAL 9005

ცეცხლმედეგი ხსნარით დამუშავებული ნატურალური ხის Zelebi (4ხ4 სმ)

მონოლითური რკინა-ბეტონის კედელი

-8.10

-3.55

მიწის საკონტროლო
დონე
- 2.27=1140.96

+13.06=+1156.31

სახურავი

12 11 10 9 8 7

მონოლითური რკინა-ბეტონის კედელი

კორექტირებული ნაწილი
დამონტაჟდა წარწერა

სათვალთვალო კამერა სათვალთვალო კამერა

კორექტირებული ნაწილი
gauqmda კარი

კორექტირებული ნაწილი
შეიცვალა ფანჯრების ვიზუალი
(e.w. naxati) 6 danayofis
მაგივრად არის 5

+14.92

+11.95

+14.92

კორექტირებული ნაწილი
დამონტაჟდა მზის ელემენტები

კედლის მხატვრობა

1500 150 650

B

U

C

K

S

W

O

O

D 6000 500

ცეცხლმედეგი ხსნარით დამუშავებული
ნატურალური ხის Zelebi (4ხ4 სმ)

ეწყობა მსუბუქი კონსტრუქციის
გადახურვა

R0

ფორმატი: ნახაზის დასახელება: სტატუსი: თარიღი: მასშტაბი:

პროექტის ნაწილი:

პროექტის სახელწოდება:

პროექტის სტადია:

დახაზულია: შემოწმებულია: დამტკიცებულია: შპს ,,arqideaQ დამკვეთის მიერ

მთავარი

არქიტექტორი თანამდებობა სახელი გვარი ხელმოწერა

შემსრულებელი: შპს ,, arqideaQ 9აბუა ამირეჯიბის მაგისტრალი #6,
Tbilisi, saqarTvelo. TEL: +995 599 857 815 Web: www.archidea.ge

დამკვეთი: შპს Qsaxli wyneTSiQ
ID-205252359

საგანმანათლებლო შენობა

ახალი მშენებლობა

არქიტექტურა

თანამდებობა სახელი გვარი ხელმოწერა პროექტის მენეჯერი

KEYPLAN:

ქალაქი თბილისი, დაბა წყნეთი,
რუსთაველის ქუჩა #52
(ნაკვ 140/6 ,140/43)
ნაკვეთის საკადასტრო კოდი
(01.20.01.140.056)

მისამართი:

დირექტორი გ.ქევანიშვილი

301

ფასადი 12-1

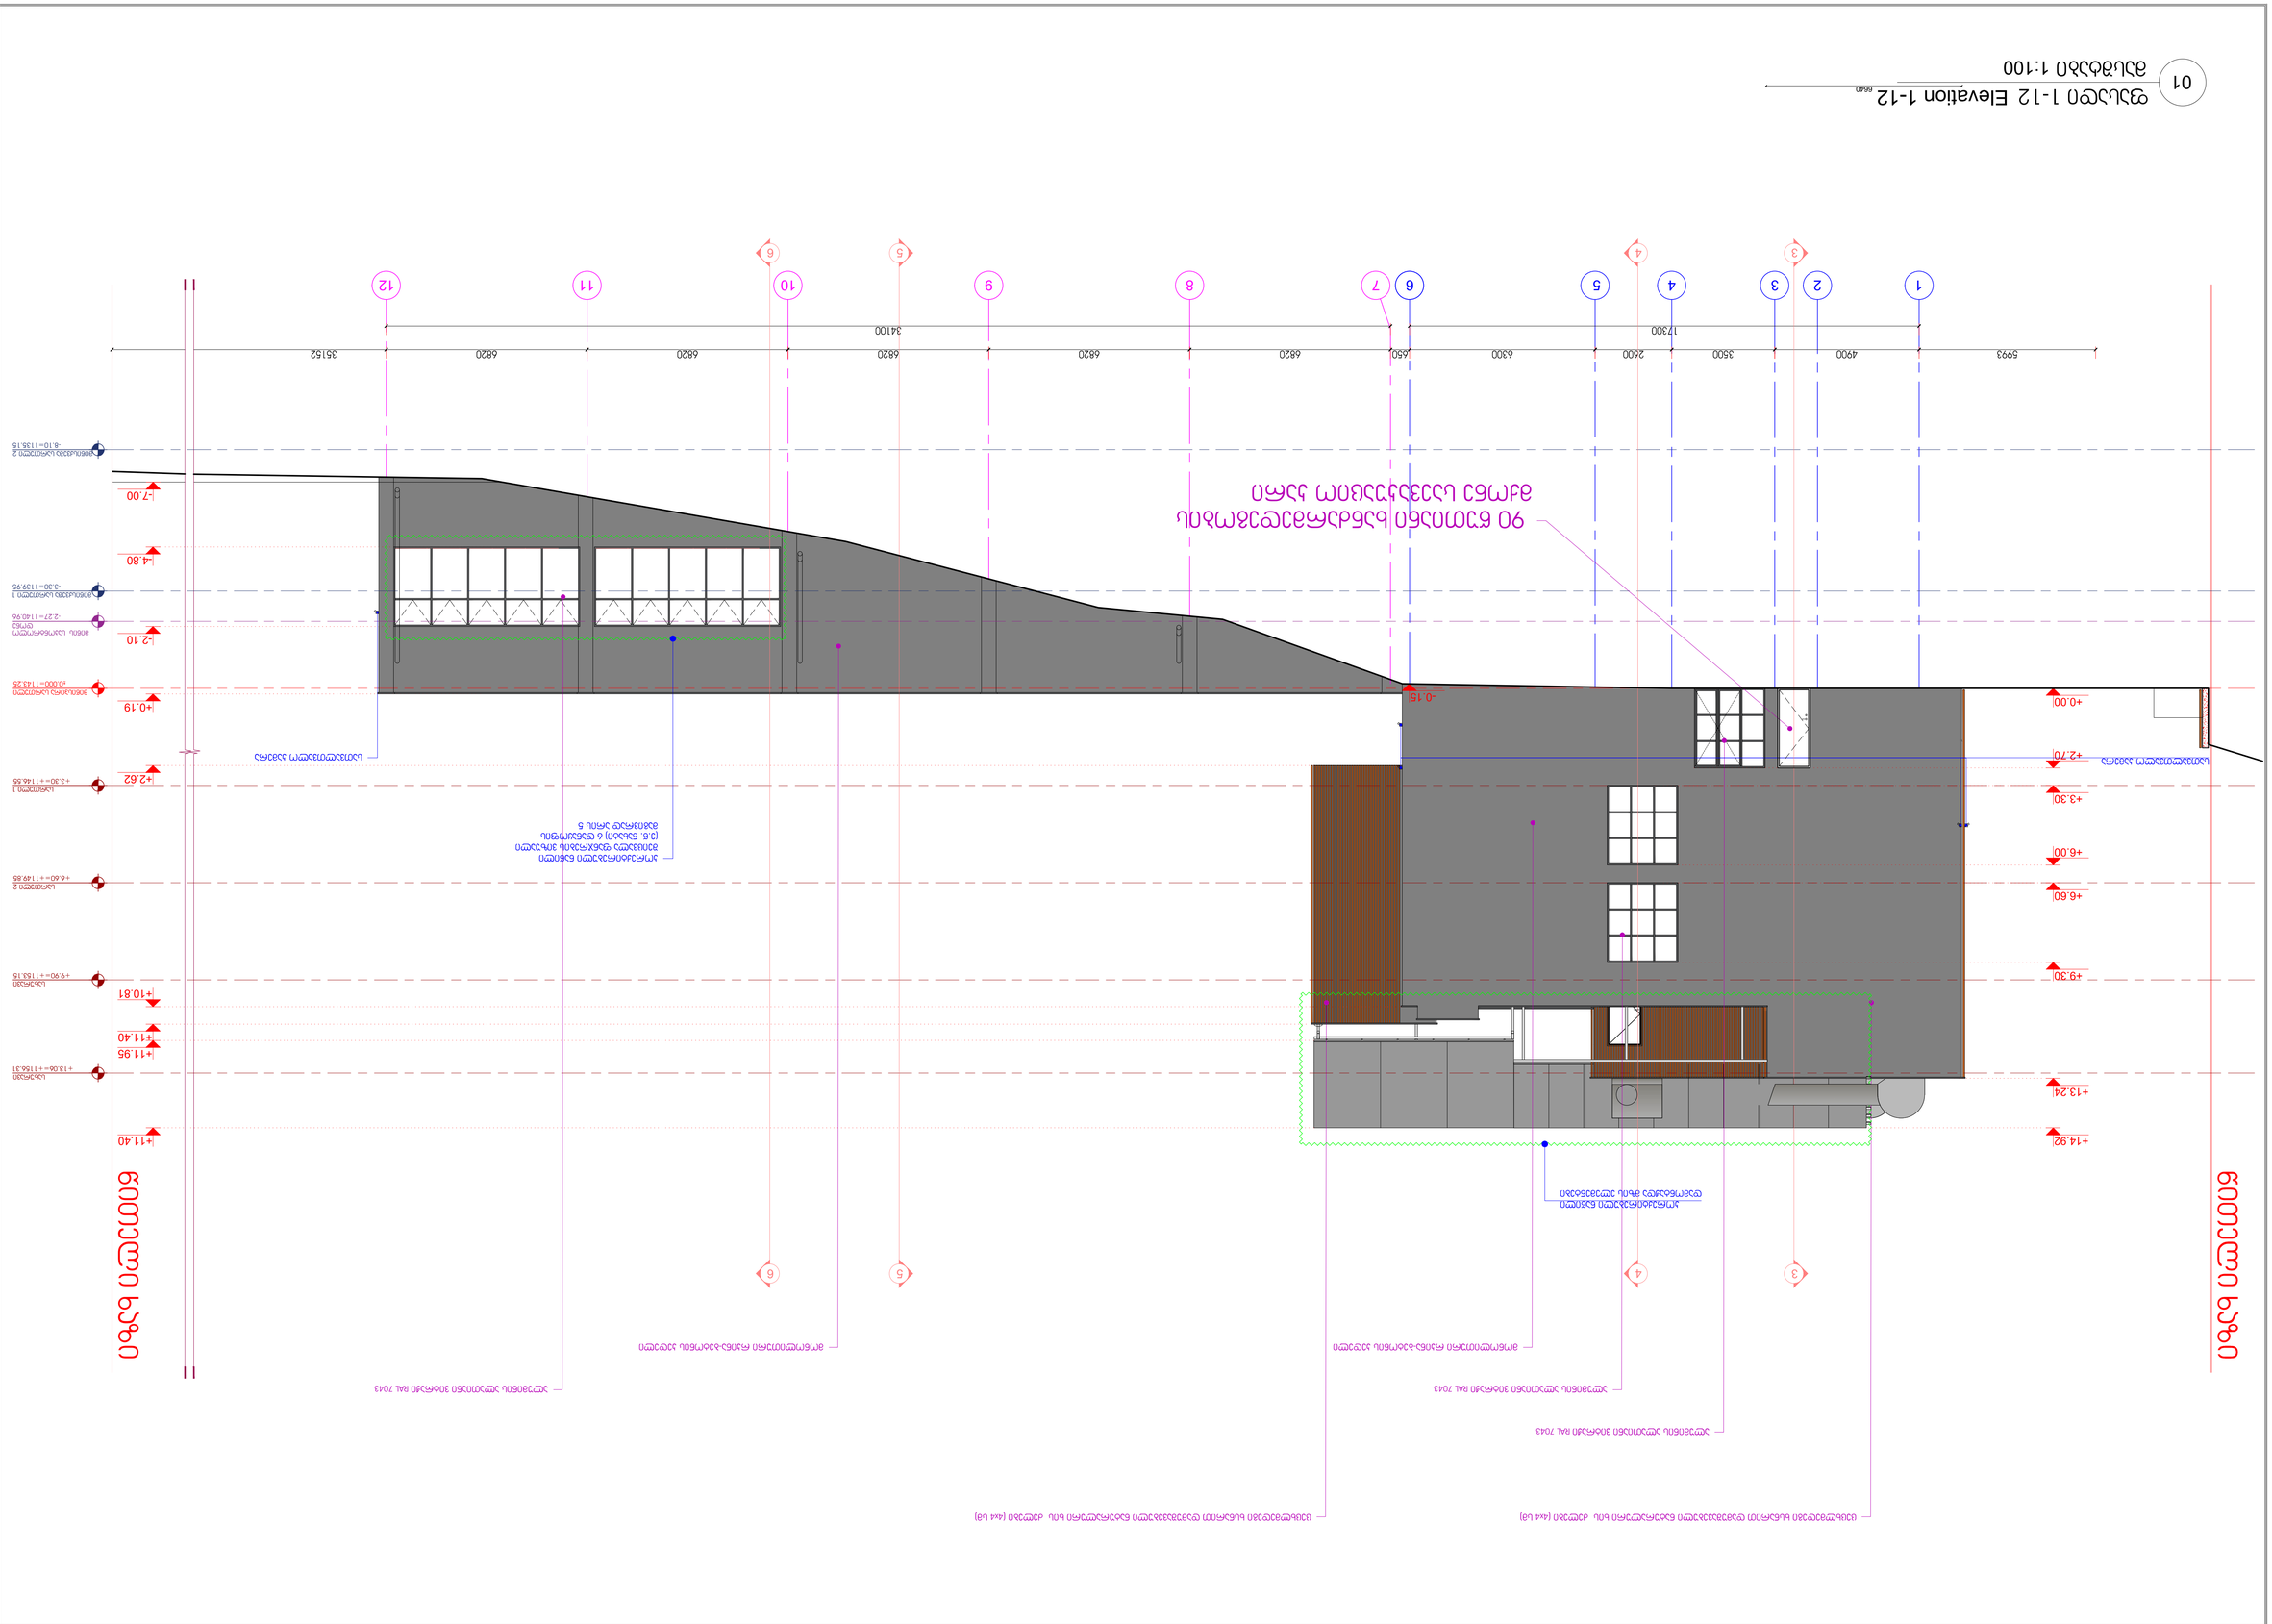

Elevation 1-12

01 მასშტაბი 1:100

ფასადი 1-12

მიწისპირა სართული
±0.000=1143.25

+3.30=+1146.55

მიწისქვეშა სართული 2
- 8.10=1135.15

მიწისქვეშა სართული 1
- 3.30=1139.95

+6.60=+1149.85

+9.90=+1153.15

სართული 1

სართული 2

სახურავი წითელი ხაზი
-4.80

-2.10

+0.19

-7.00

+2.62

+11.40

+10.81

+13.24

+3.30

+2.70

+6.60

+6.00

+9.30

+0.00

1 2 3 4 5 6

90 წუთიანი ხანძარმედეგობის

მქონე საევაკუაციო კარი

მონოლითური რკინა-ბეტონის კედელი

ცეცხლმედეგი ხსნარით დამუშავებული ნატურალური ხის Zelebi (4ხ4 სმ) ცეცხლმედეგი ხსნარით დამუშავებული ნატურალური ხის Zelebi (4ხ4 სმ)

ალუმინის ალათიანი ვიტრაჟი RAL 7043

ალუმინის ალათიანი ვიტრაჟი RAL 7043

მიწის საკონტროლო
დონე
- 2.27=1140.96

7

-0.15

ალუმინის ალათიანი ვიტრაჟი RAL 7043

+13.06=+1156.31

სახურავი

8 9 10 11 12

მონოლითური რკინა-ბეტონის კედელი

6640

სათვალთვალო კამერა სათვალთვალო კამერა

კორექტირებული ნაწილი
შეიცვალა ფანჯრების ვიზუალი

(e.w. naxati) 6 danayofis
მაგივრად არის 5

კორექტირებული ნაწილი
დამონტაჟდა მზის ელემენტები

+14.92

+11.95

+11.40

3 4 5 6

3 4 5 6

R0

ფორმატი: ნახაზის დასახელება: სტატუსი: თარიღი: მასშტაბი:

პროექტის ნაწილი:

პროექტის სახელწოდება:

პროექტის სტადია:

დახაზულია: შემოწმებულია: დამტკიცებულია: შპს ,,arqideaQ დამკვეთის მიერ

მთავარი
არქიტექტორი

თანამდებობა სახელი გვარი ხელმოწერა

შემსრულებელი: შპს ,, arqideaQ 9აბუა ამირეჯიბის მაგისტრალი #6,
Tbilisi, saqarTvelo. TEL: +995 599 857 815 Web: www.archidea.ge

დამკვეთი: შპს Qsaxli wyneTSiQ
ID-205252359

საგანმანათლებლო შენობა

ახალი მშენებლობა

არქიტექტურა

თანამდებობა სახელი გვარი ხელმოწერა პროექტის მენეჯერი

KEYPLAN:

ქალაქი თბილისი, დაბა წყნეთი,
რუსთაველის ქუჩა #52
(ნაკვ 140/6 ,140/43)
ნაკვეთის საკადასტრო კოდი
(01.20.01.140.056)

მისამართი:

დირექტორი გ.ქევანიშვილი

303

ფასადი 1-12

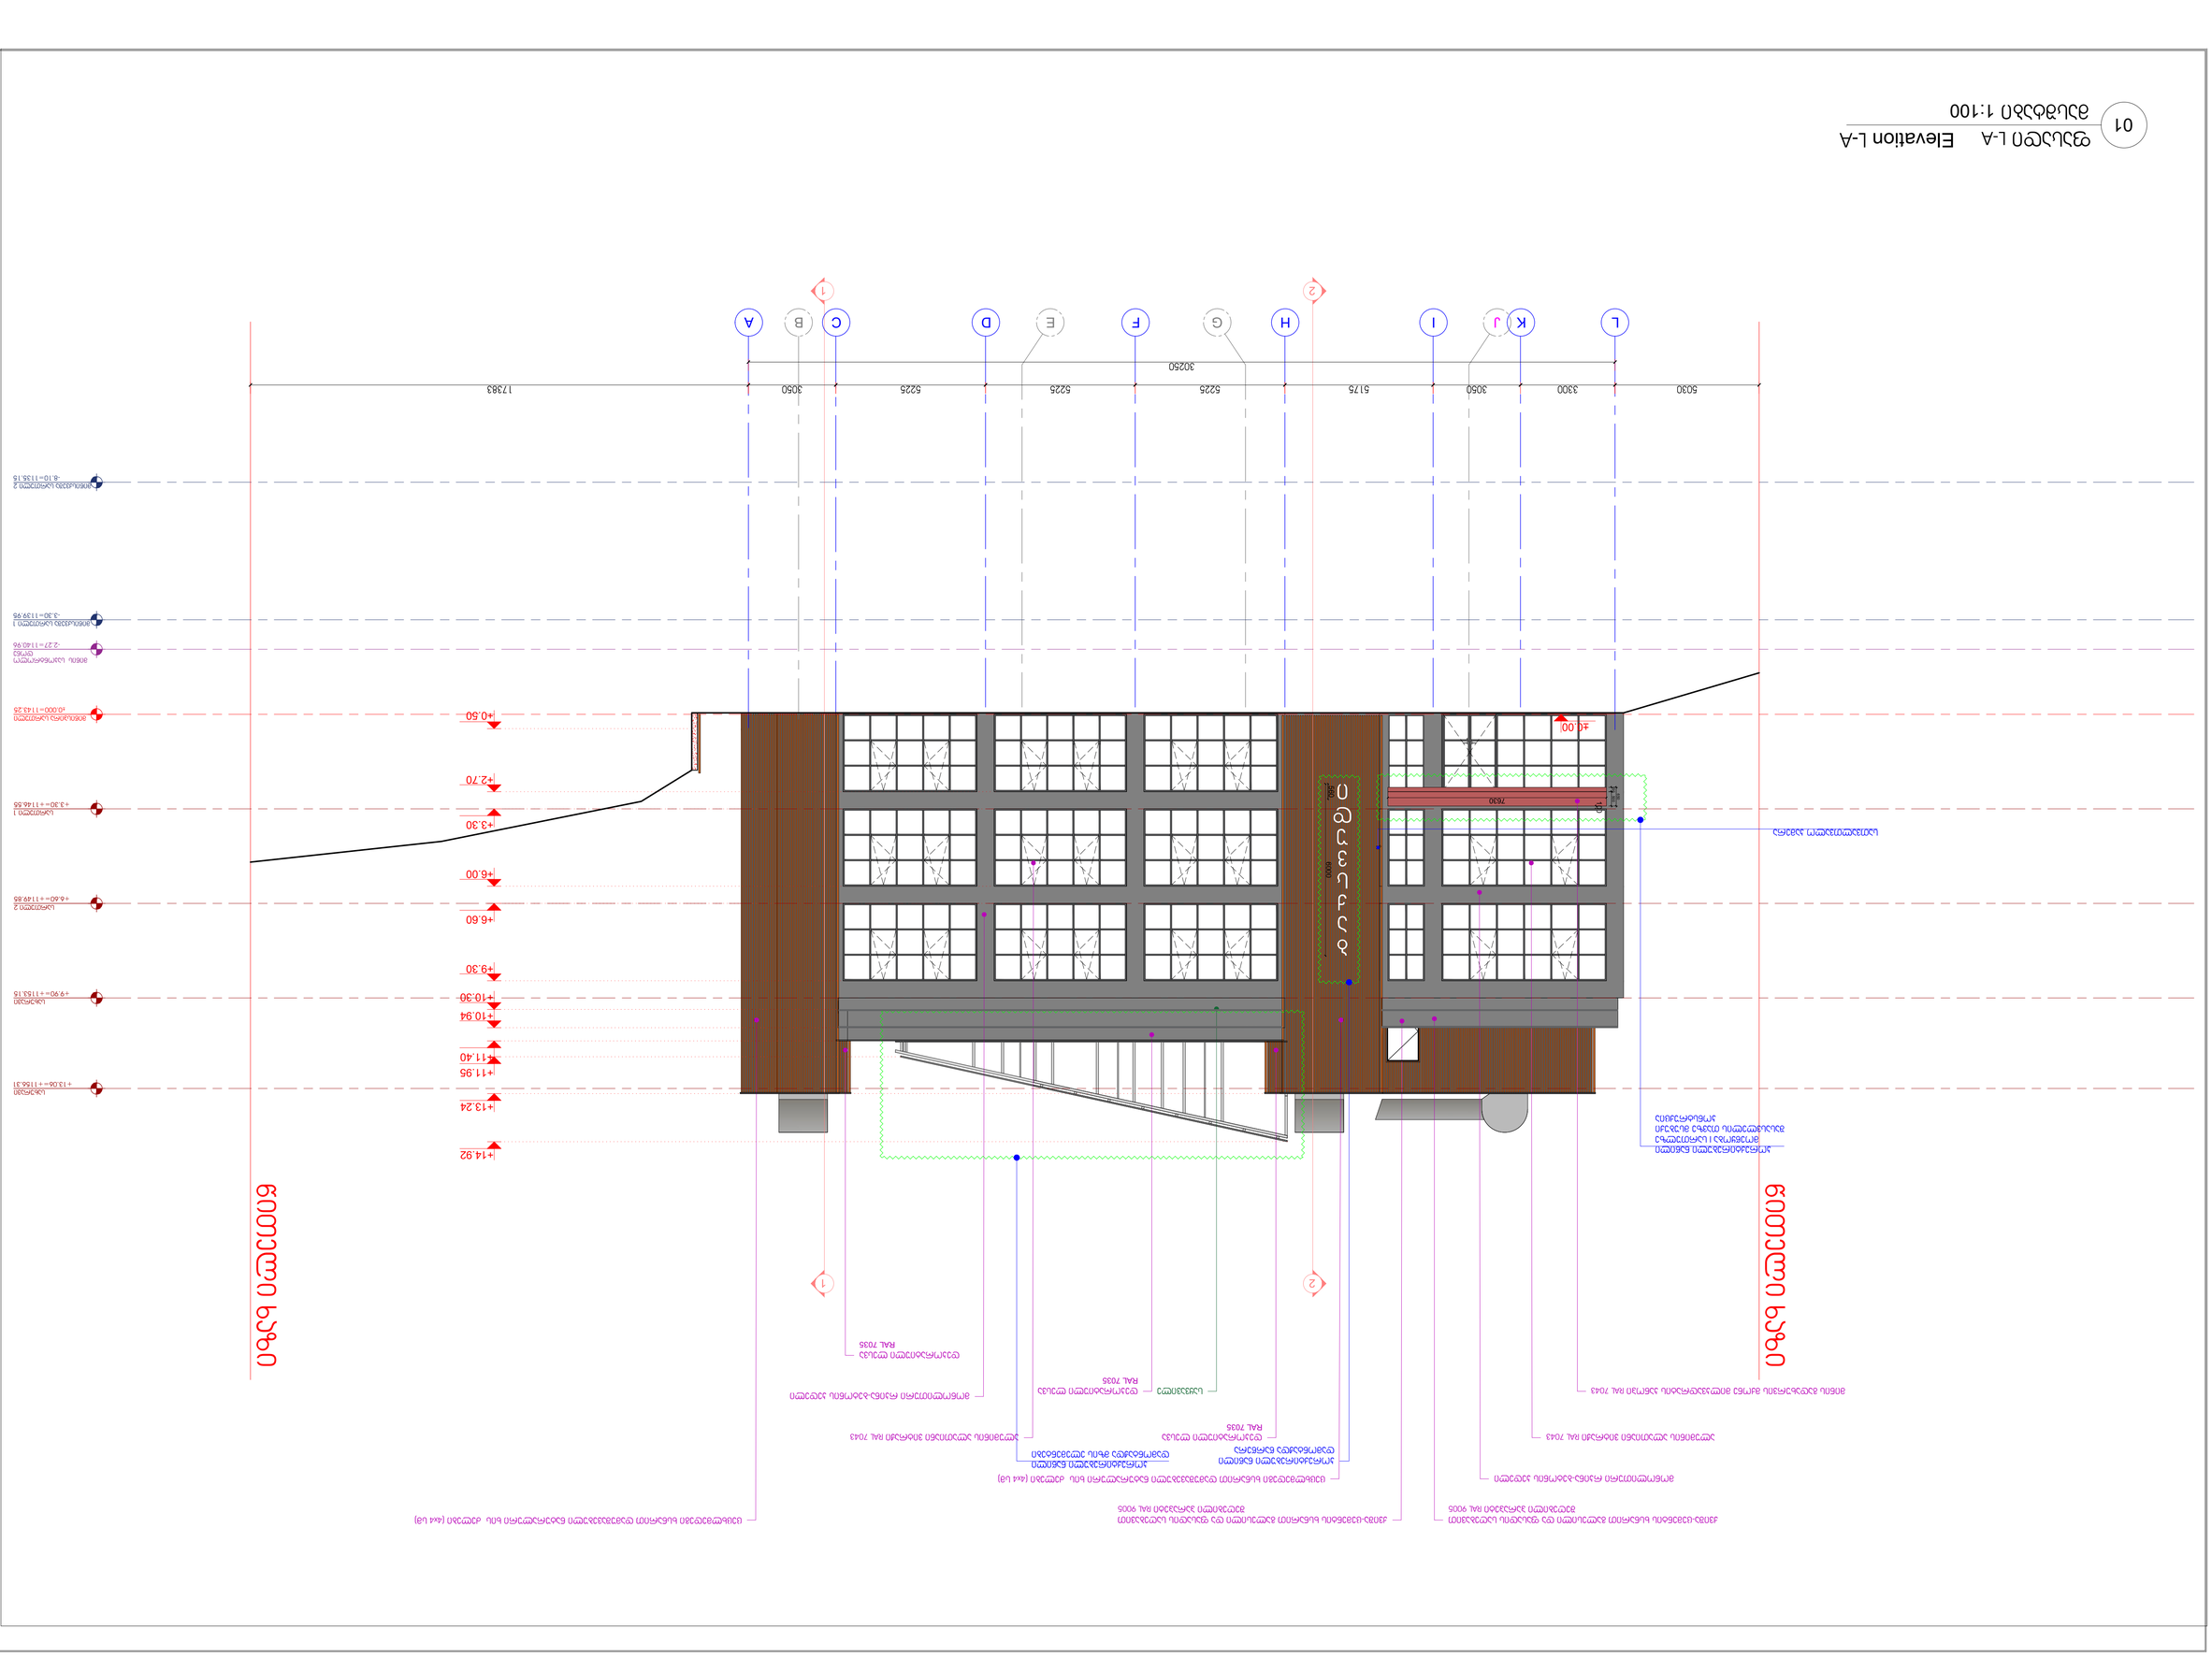

100 7630

Elevation L-A

01 მასშტაბი 1:100

ფასადი L-A

2

2 1

1

მიწისპირა სართული
±0.000=1143.25

+3.30=+1146.55

მიწისქვეშა სართული 2
- 8.10=1135.15

მიწისქვეშა სართული 1
- 3.30=1139.95

+6.60=+1149.85

+9.90=+1153.15

სართული 1

სართული 2

სახურავი წითელი ხაზი წითელი ხაზი

+13.24

+11.40

+10.94

+9.30

+6.00

+6.60

+2.70

+3.30

+0.50

L K J I H G F E D C B A

+10.30

ალუმინის ალათიანი ვიტრაჟი RAL 7043

მონოლითური რკინა-ბეტონის კედელი

ქვიშა-ცემენტის ხსნარით გალესილი და ფასადის საღებავით
შეღებილი პარაპეტი RAL 9005

ქვიშა-ცემენტის ხსნარით გალესილი და ფასადის საღებავით ცეცხლმედეგი ხსნარით დამუშავებული ნატურალური ხის Zelebi (4ხ4 სმ) შეღებილი პარაპეტი RAL 9005

ალუმინის ალათიანი ვიტრაჟი RAL 7043

მონოლითური რკინა-ბეტონის კედელი

დეკორატიული ლესვა
RAL 7035

დეკორატიული ლესვა
RAL 7035

sayvavile

ცეცხლმედეგი ხსნარით დამუშავებული ნატურალური ხის Zelebi (4ხ4 სმ)

დეკორატიული ლესვა
RAL 7035

მიწის საკონტროლო
დონე
- 2.27=1140.96

+13.06=+1156.31

სახურავი

სათვალთვალო კამერა

კორექტირებული ნაწილი
დამონტაჟდა წარწერა

კორექტირებული ნაწილი
მოეწყობა I სართულზე
შასასვლელის თავზე მსუბუქი
კონსტრუქცია

კორექტირებული ნაწილი
დამონტაჟდა მზის ელემენტები

+14.92

+11.95 150 500 650

a

b

q

s

v

u

d

i 6000 560
±0.00

მინის გადახურვის მქონე მილკვადრატის კანოპი RAL 7043

R0

ფორმატი: ნახაზის დასახელება: სტატუსი: თარიღი: მასშტაბი:

პროექტის ნაწილი:

პროექტის სახელწოდება:

პროექტის სტადია:

დახაზულია: შემოწმებულია: დამტკიცებულია: შპს ,,arqideaQ დამკვეთის მიერ

მთავარი

არქიტექტორი თანამდებობა სახელი გვარი ხელმოწერა

შემსრულებელი: შპს ,, arqideaQ 9აბუა ამირეჯიბის მაგისტრალი #6,
Tbilisi, saqarTvelo. TEL: +995 599 857 815 Web: www.archidea.ge

დამკვეთი: შპს Qsaxli wyneTSiQ
ID-205252359

საგანმანათლებლო შენობა

ახალი მშენებლობა

არქიტექტურა

თანამდებობა სახელი გვარი ხელმოწერა პროექტის მენეჯერი

KEYPLAN:

ქალაქი თბილისი, დაბა წყნეთი,
რუსთაველის ქუჩა #52
(ნაკვ 140/6 ,140/43)
ნაკვეთის საკადასტრო კოდი
(01.20.01.140.056)

მისამართი:

დირექტორი გ.ქევანიშვილი

304

ფასადი L-A

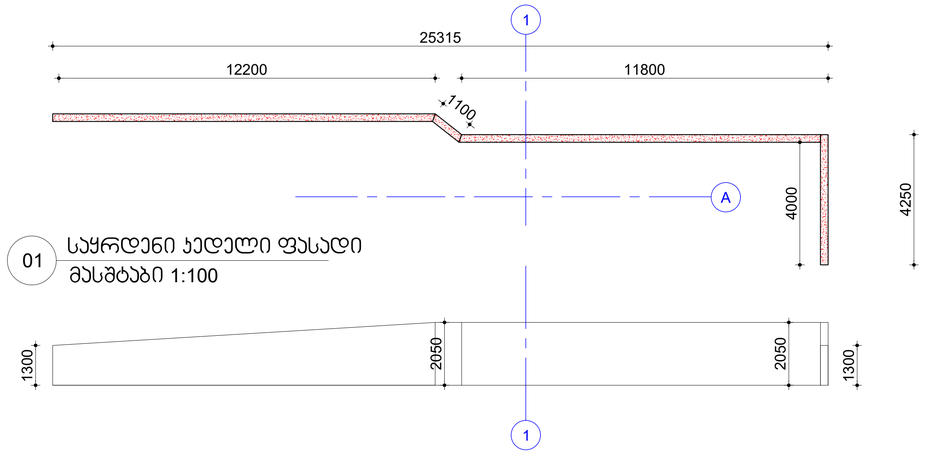

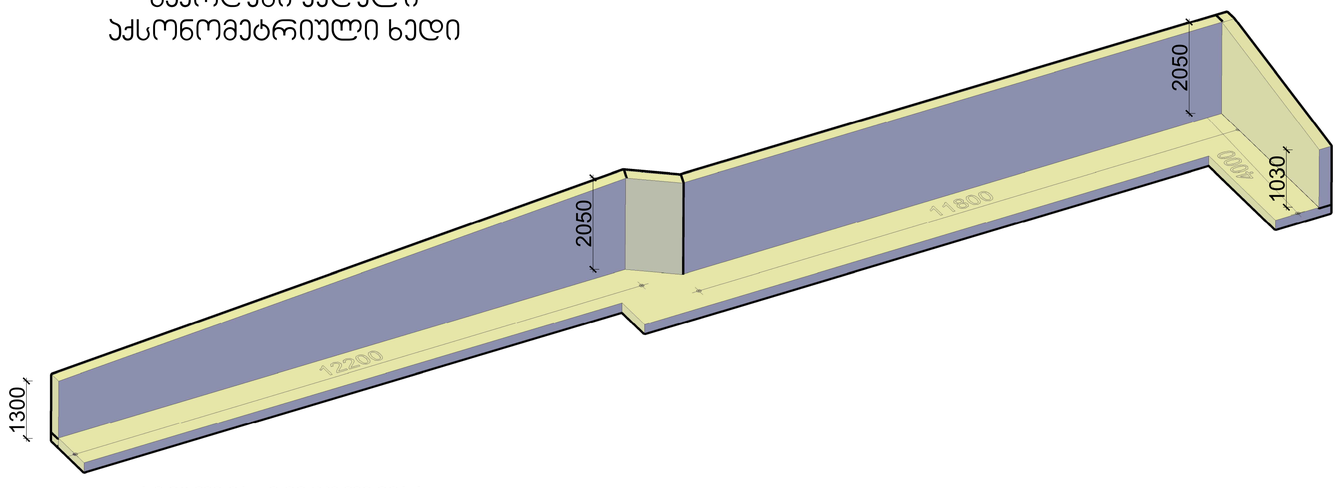

11 A 4250

11800

1100

12200

25315 1300 2050 2050 1300

01 მასშტაბი 1:100

საყრდენი კედელი გეგმა

01 მასშტაბი 1:100

საყრდენი კედელი ფასადი 4000

R0

ფორმატი: ნახაზის დასახელება: სტატუსი: თარიღი: მასშტაბი:

პროექტის ნაწილი:

პროექტის სახელწოდება:

პროექტის სტადია:

დახაზულია: შემოწმებულია: დამტკიცებულია: შპს ,,arqideaQ დამკვეთის მიერ

მთავარი

არქიტექტორი თანამდებობა სახელი გვარი ხელმოწერა

შემსრულებელი: შპს ,, arqideaQ 9აბუა ამირეჯიბის მაგისტრალი #6,
Tbilisi, saqarTvelo. TEL: +995 599 857 815 Web: www.archidea.ge

დამკვეთი: შპს Qsaxli wyneTSiQ
ID-205252359

საგანმანათლებლო შენობა

ახალი მშენებლობა

არქიტექტურა

თანამდებობა სახელი გვარი ხელმოწერა პროექტის მენეჯერი

KEYPLAN:

ქალაქი თბილისი, დაბა წყნეთი,
რუსთაველის ქუჩა #52
(ნაკვ 140/6 ,140/43)
ნაკვეთის საკადასტრო კოდი
(01.20.01.140.056)

მისამართი:

დირექტორი გ.ქევანიშვილი

305

საყრდენი კედელი

საყრდენი კედელი

აქსონომეტრიული ხედი 1300 2050 2050 1030

კედლის მოცულობა

(12.2+1.1+11.8)*2.05*0.2= 10.2 m3
კედლის საძირკლის მოცულობა

(12.2+1.1+11.8)*1.3*0.3= 9.5 m3

ჯამური მოცულობა

9.5 m3

ცეცხლმედეგი ხსნარით დამუშავებული

ნატურალური ხის Zelebi (4ხ4 სმ)

მონოლითური

რკინა-ბეტონის კედელი

ფასადის მოსაპირკეთებელი მასალები

R0

ფორმატი: ნახაზის დასახელება: სტატუსი: თარიღი: მასშტაბი:

პროექტის ნაწილი:

პროექტის სახელწოდება:

პროექტის სტადია:

დახაზულია: შემოწმებულია: დამტკიცებულია: შპს ,,arqideaQ დამკვეთის მიერ

მთავარი
არქიტექტორი

თანამდებობა სახელი გვარი ხელმოწერა

შემსრულებელი: შპს ,, arqideaQ 9აბუა ამირე;იბის მაგისტრალი #6,
Tbilisi, saqarTvelo. TEL: +995 599 857 815 Web: www.archidea.ge

დამკვეთი: შპს Qsaxli wyneTSiQ
ID-205252359

საგანმანათლებლო შენობა

ახალი მშენებლობა

არქიტექტურა

თანამდებობა სახელი გვარი ხელმოწერა პროექტის მენე;ერი

KEYPLAN:

ქალაქი თბილისი, დაბა წყნეთი,
რუსთაველის ქუჩა #52
(ნაკვ 140/6 ,140/43)
ნაკვეთის საკადასტრო კოდი
(01.20.01.140.056)

მისამართი:

დირექტორი გ.ქევანიშვილი

306

ფასადის მოსაპირკეთებელი
მასალები