Floor Plan -5.50 მ.: 1:100

ფორმატი	ფაილების #	ფაილის სახელი
A-1		

Cadastral Boundary

№1 №2 №3 №4 №5 №6 №7 №8 №9 №10 №11

Parking 23.73 m²
Parking 29 m²
Parking 39.21 m²
Water Tank 26.61 m²
Parking 14.47 m²
Generator 10.36 m²

-5.50
-4.300
14.00 %
16.00 %

E-03 E-04 E-06

1' 2' 3' 4' 5'
z' e' d' g' b' a'

ექსპლიკაციები:

მშენებლები:

ზომები მოცემულია სანიმუშეებრივად
ნიშნულები მოცემულია მშენებლის
ამს. ნიშნ. ±0.00 = +414.10

პროექტის ხელმძღვანელი:

Prestige Kostava

პროექტირებული პროექტები		
	მასტერ	ხელმძღვანელი
ფორმატორი:	ს. ფანტიაძე	
მთ. ინჟინერი/ორი:	ს. ფანტიაძე	
ელ/ორი:	ს. ფანტიაძე	
	ს. ხოდელაძე	
ლიცენზია	ს.ნაკაძე	

შ.პ.ს "არდუ"

მასშტაბი:	1:100	Floor Plan -5.50
თარიღი:	10/8/2024	

სპეციალობა	ფურცლების	ფურცლების
ა.პ.	A-301	

Floor Plan -2.50 მ.: 1:100

ფორმატი	დაკვეთა #	ფაილის სახელი
A-1		

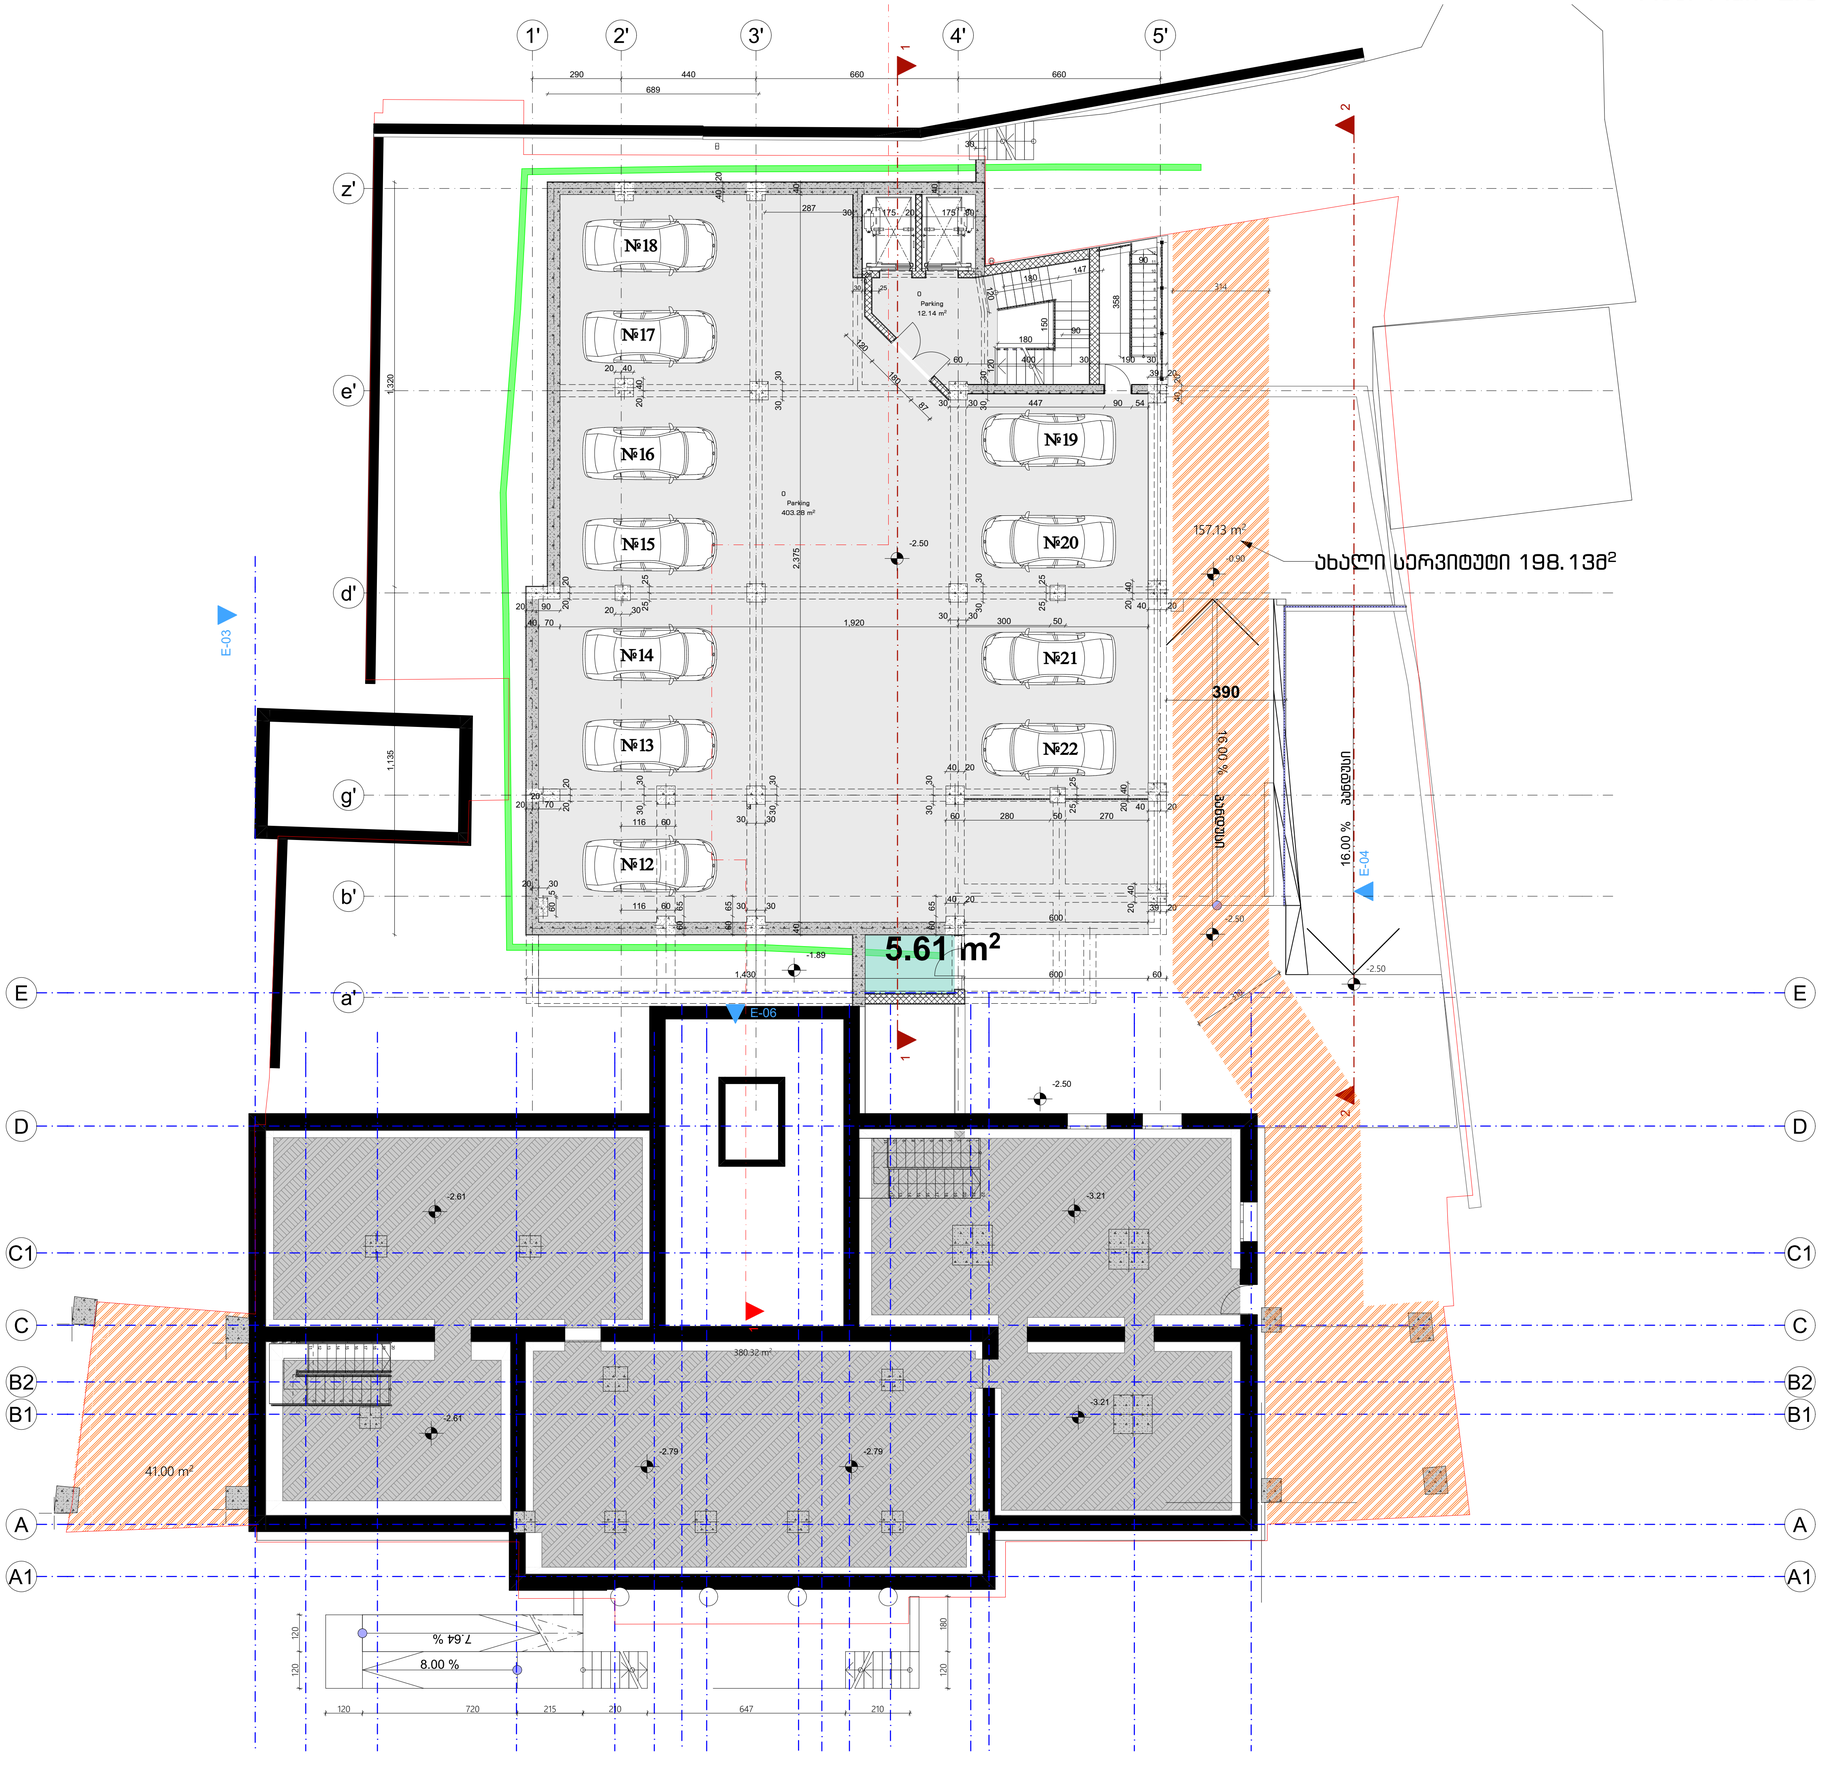

ავტორის/ები:

მშენებლობის:

ზომები მოცემულია სანიველირებლად
ნიშნულები მოცემულია მეტრებში
აბს. ნიშნ. ±0,00 = +414,10

პროექტის ხელმძღვანელი:
Prestige Kostava

პროექტირების	გვარი	ხელმოწერა
არქიტექტორი:	ს. არაბაძე	
მთ. არქიტექტორი:	ს. არაბაძე	
კონტროლი:	ს. არაბაძე	
	ს. სურმავა	
შესრულება:	ნ.ნაჭყებია	

შ.პ.ს "ᲐᲠᲥᲓᲣ"

მასშტაბი:	1:100	Floor Plan -2.50
თარიღი:	10/8/2024	

სანებართვო	ფურცლების	ფურცლების
ა.პ.	A-302	

Floor Plan +0.50 მ.: 1:100

დოკუმენტი	ფაქტობრივი #	შენობის სახელწოდება
A-1		

Technical storage 8.92 m²
Technical storage 12.92 m²
Corridor 141.37 m²
B3 Kitchen 17.96 m²
B3 Living room 28.78 m²
B3 Balcony 8.29 m²
B3 Bedroom 16.17 m²
B3 Laundry room 3.95 m²
W.C. 4.84 m²
Wardrobe 1.71 m²
B2 Kitchen 15.05 m²
B2 Living room 18.58 m²
Technical storage 27.31 m²
B2 Balcony 20.08 m²
B2 Bedroom 14.42 m²
B2 Laundry room
W.C.
Wardrobe 4.65 m²
B1 Kitchen 18.30 m²
B1 Living room 20.32 m²
B1 Balcony 16.85 m²
Laundry room 1.93 m²
W.C. 4.72 m²
B1 Bedroom 17.44 m²
Corridor 107.27 m²
Corridor 12.18 m²
Commercial 55.01 m²
Commercial 54.40 m²
Commercial 53.21 m²
Commercial 117.38 m²
Corridor 12.76 m²
E-03
E-04
E-06
8.00 %
7.82 %
411.98
411.63
411.52
411.43
411.18

განმარტებები:

ზომები მოცემულია საბეტონე ბლოკების ბრიგადული მოცემულია მეფრონტების ანაბ. ნიშნ. ±0,00 = +414,10

პროექტის საბაზრებლობა:

Prestige Kostava

პროექტირების პროექტი

	ბეჭარი	ხელმოწერა
მთავარმენარი:	ს. ოსეთაშვილი	
მხს. არქიტექტორი:	ს. ოსეთაშვილი	
კონსტრუქტორი:	ს. ოსეთაშვილი	
	მ. სოფიაშვილი	
შეთანხმებული:	ს.ნასიძე	

მ.პ.ს "არდუ"

მასშტაბი:	1:100	Floor Plan +0.50
თარიღი:	10/8/2024	
სპეციალობა	ფურცელი	ფურცლების
ა.პ.	A-303	

Floor Plan +3.80 მ.: 1:100

ფორმატი	ფაქტობრივი ფორმატი	ფაილის სახელწოდება
A-1		

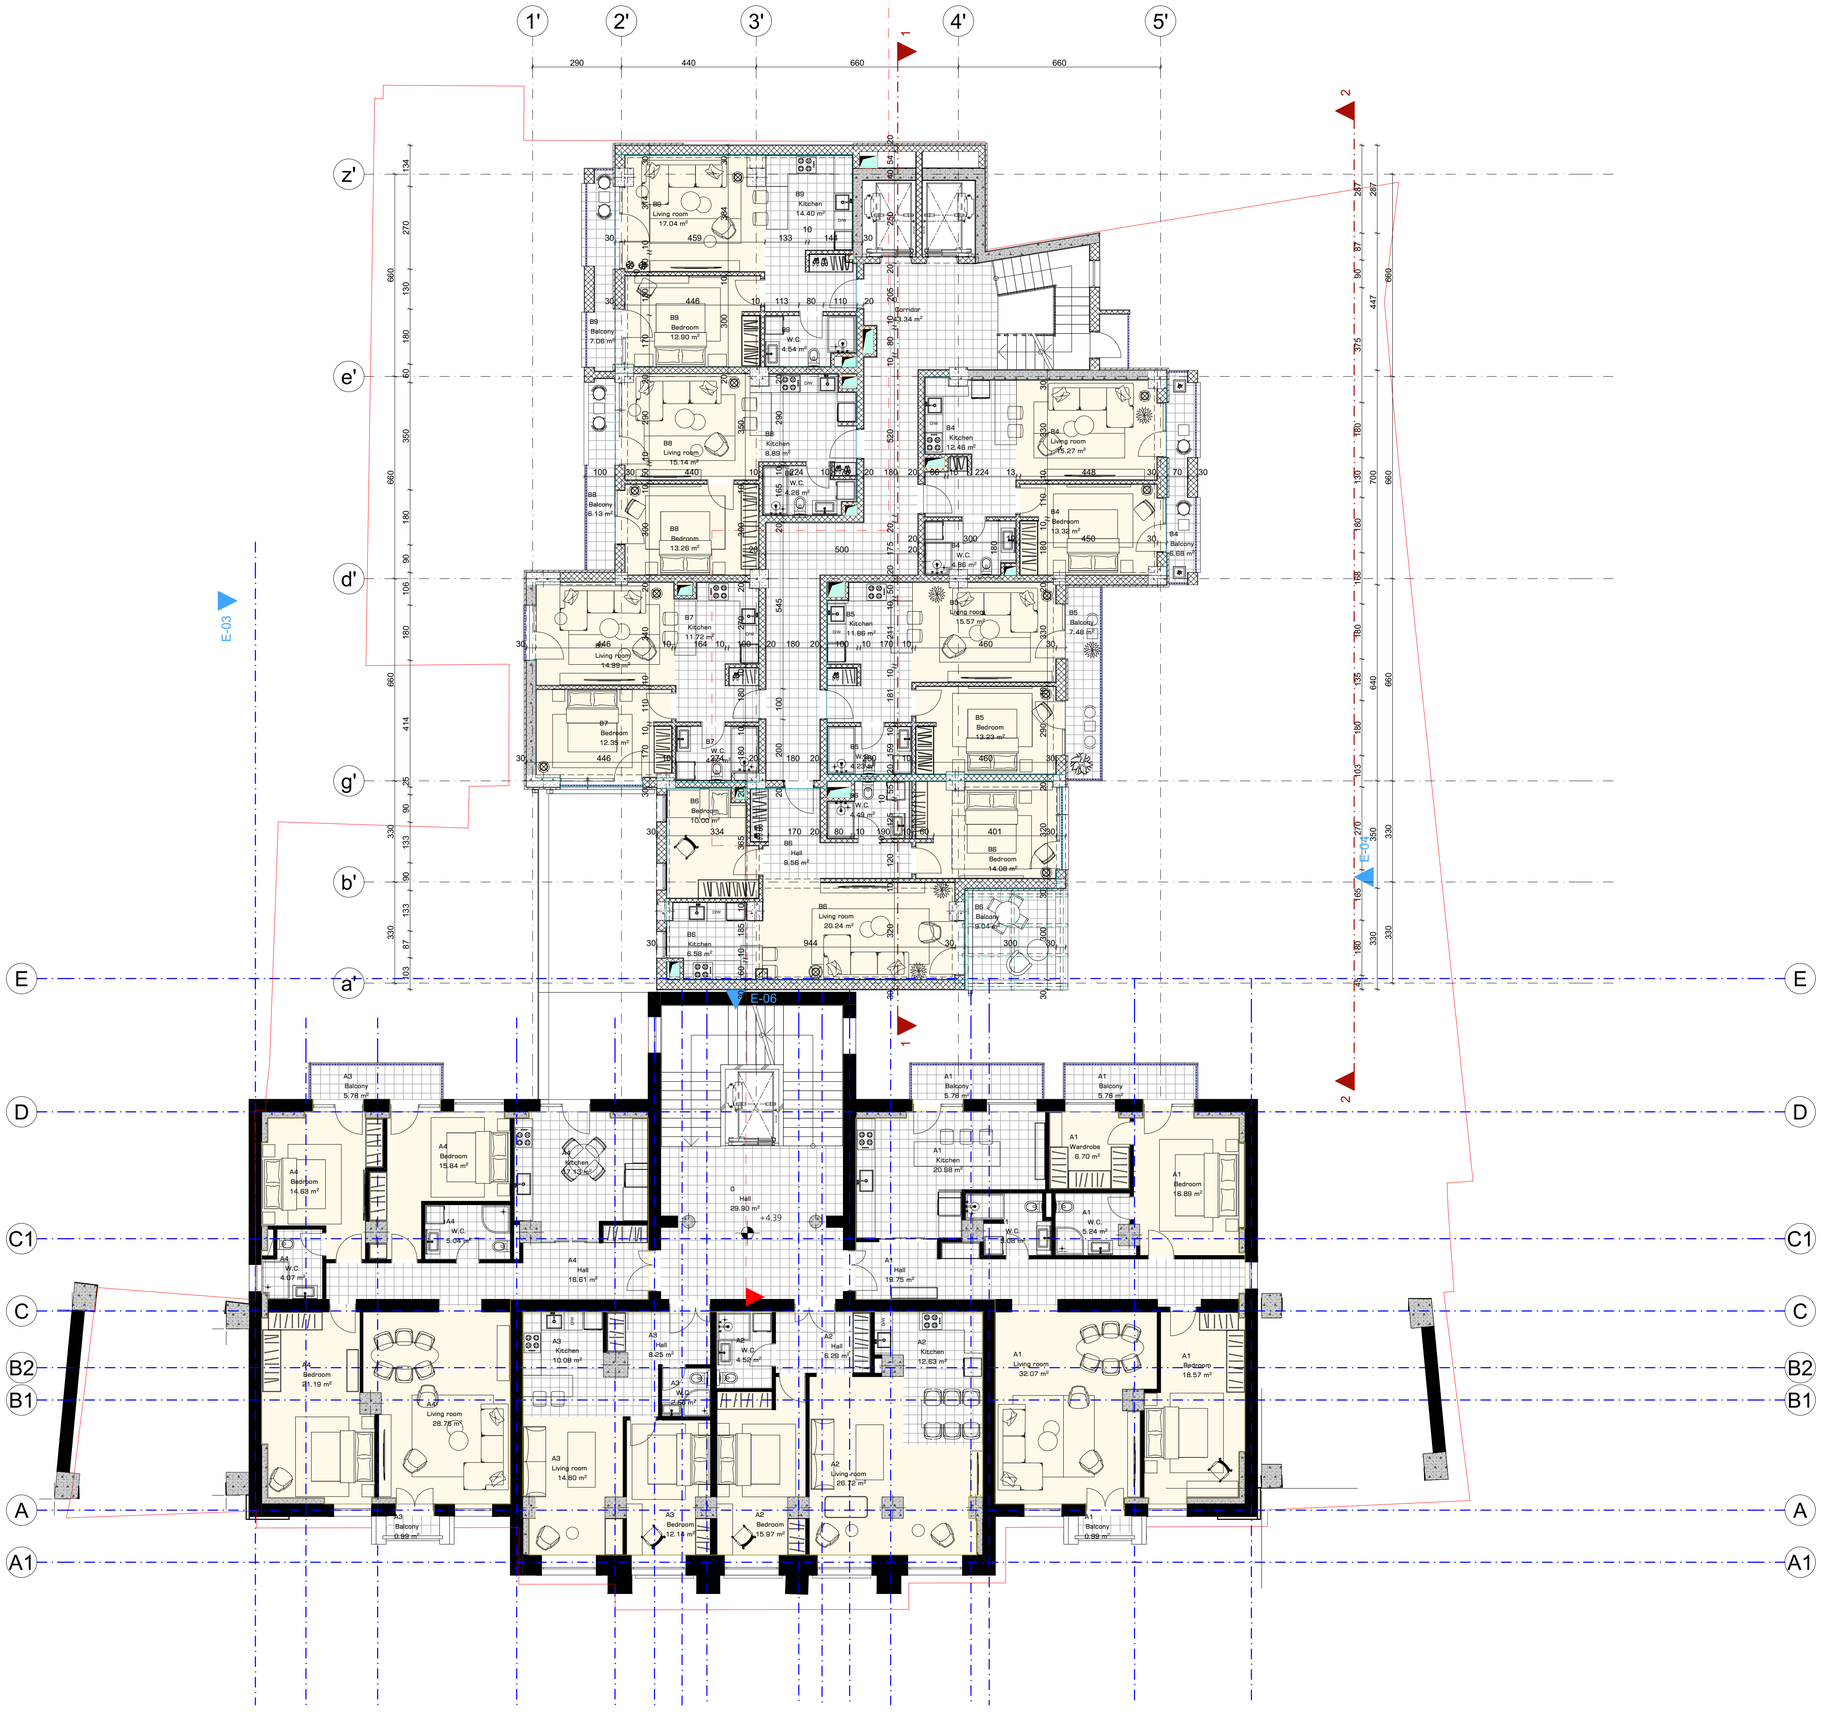

ᲔᲡᲢᲐᲢᲘᲔᲑᲘ:

ᲛᲔᲛᲐᲡᲐᲮᲣᲠᲔᲑᲔᲚᲘ:

ᲖᲠᲓᲐᲓᲘ ᲛᲠᲐᲕᲐᲚᲤᲣᲜᲥᲪᲘᲣᲠᲘ ᲡᲐᲪᲮᲝᲅᲠᲔᲑᲚᲝ ᲙᲝᲛᲞᲚᲔᲥᲡᲘ ᲛᲠᲐᲕᲐᲚᲤᲣᲜᲥᲪᲘᲣᲠᲘ ᲛᲘᲪᲔᲛᲔᲑᲘ
ᲐᲑᲐ. ᲜᲘᲨ. ±0.00 = +414.10

ᲞᲠᲝᲔᲥᲢᲘᲡ ᲡᲐᲮᲔᲚᲬᲝᲓᲔᲑᲐ:
Prestige Kostava

ᲐᲠᲥᲘᲢᲔᲥᲢᲣᲠᲣᲚᲘ ᲐᲠᲥᲘᲢᲔᲥᲢᲔᲑᲘ

	გვარი	ხელმოწერა
შეადგინა:	ს. ფარცხავა	
მთ. არქიტექტორი:	ს. ფარცხავა	
კონტროლი:	ს. ფარცხავა	
	ს. ყარყარაშვ	
შეათანხმა:	ნ.ბაკრაძე	

შ.პ.ს "ᲐᲠᲥᲣ"

მასშტაბი:	1:100	Floor Plan +3.80
თარიღი:	10/8/2024	

სპეციალი	ფურცელი	ფურცლები
ა.პ.	A-304	

Floor Plan +7.10 მ.: 1:100

ფორმატი	ფაილების #	ფურცლის სახელი
A-1		

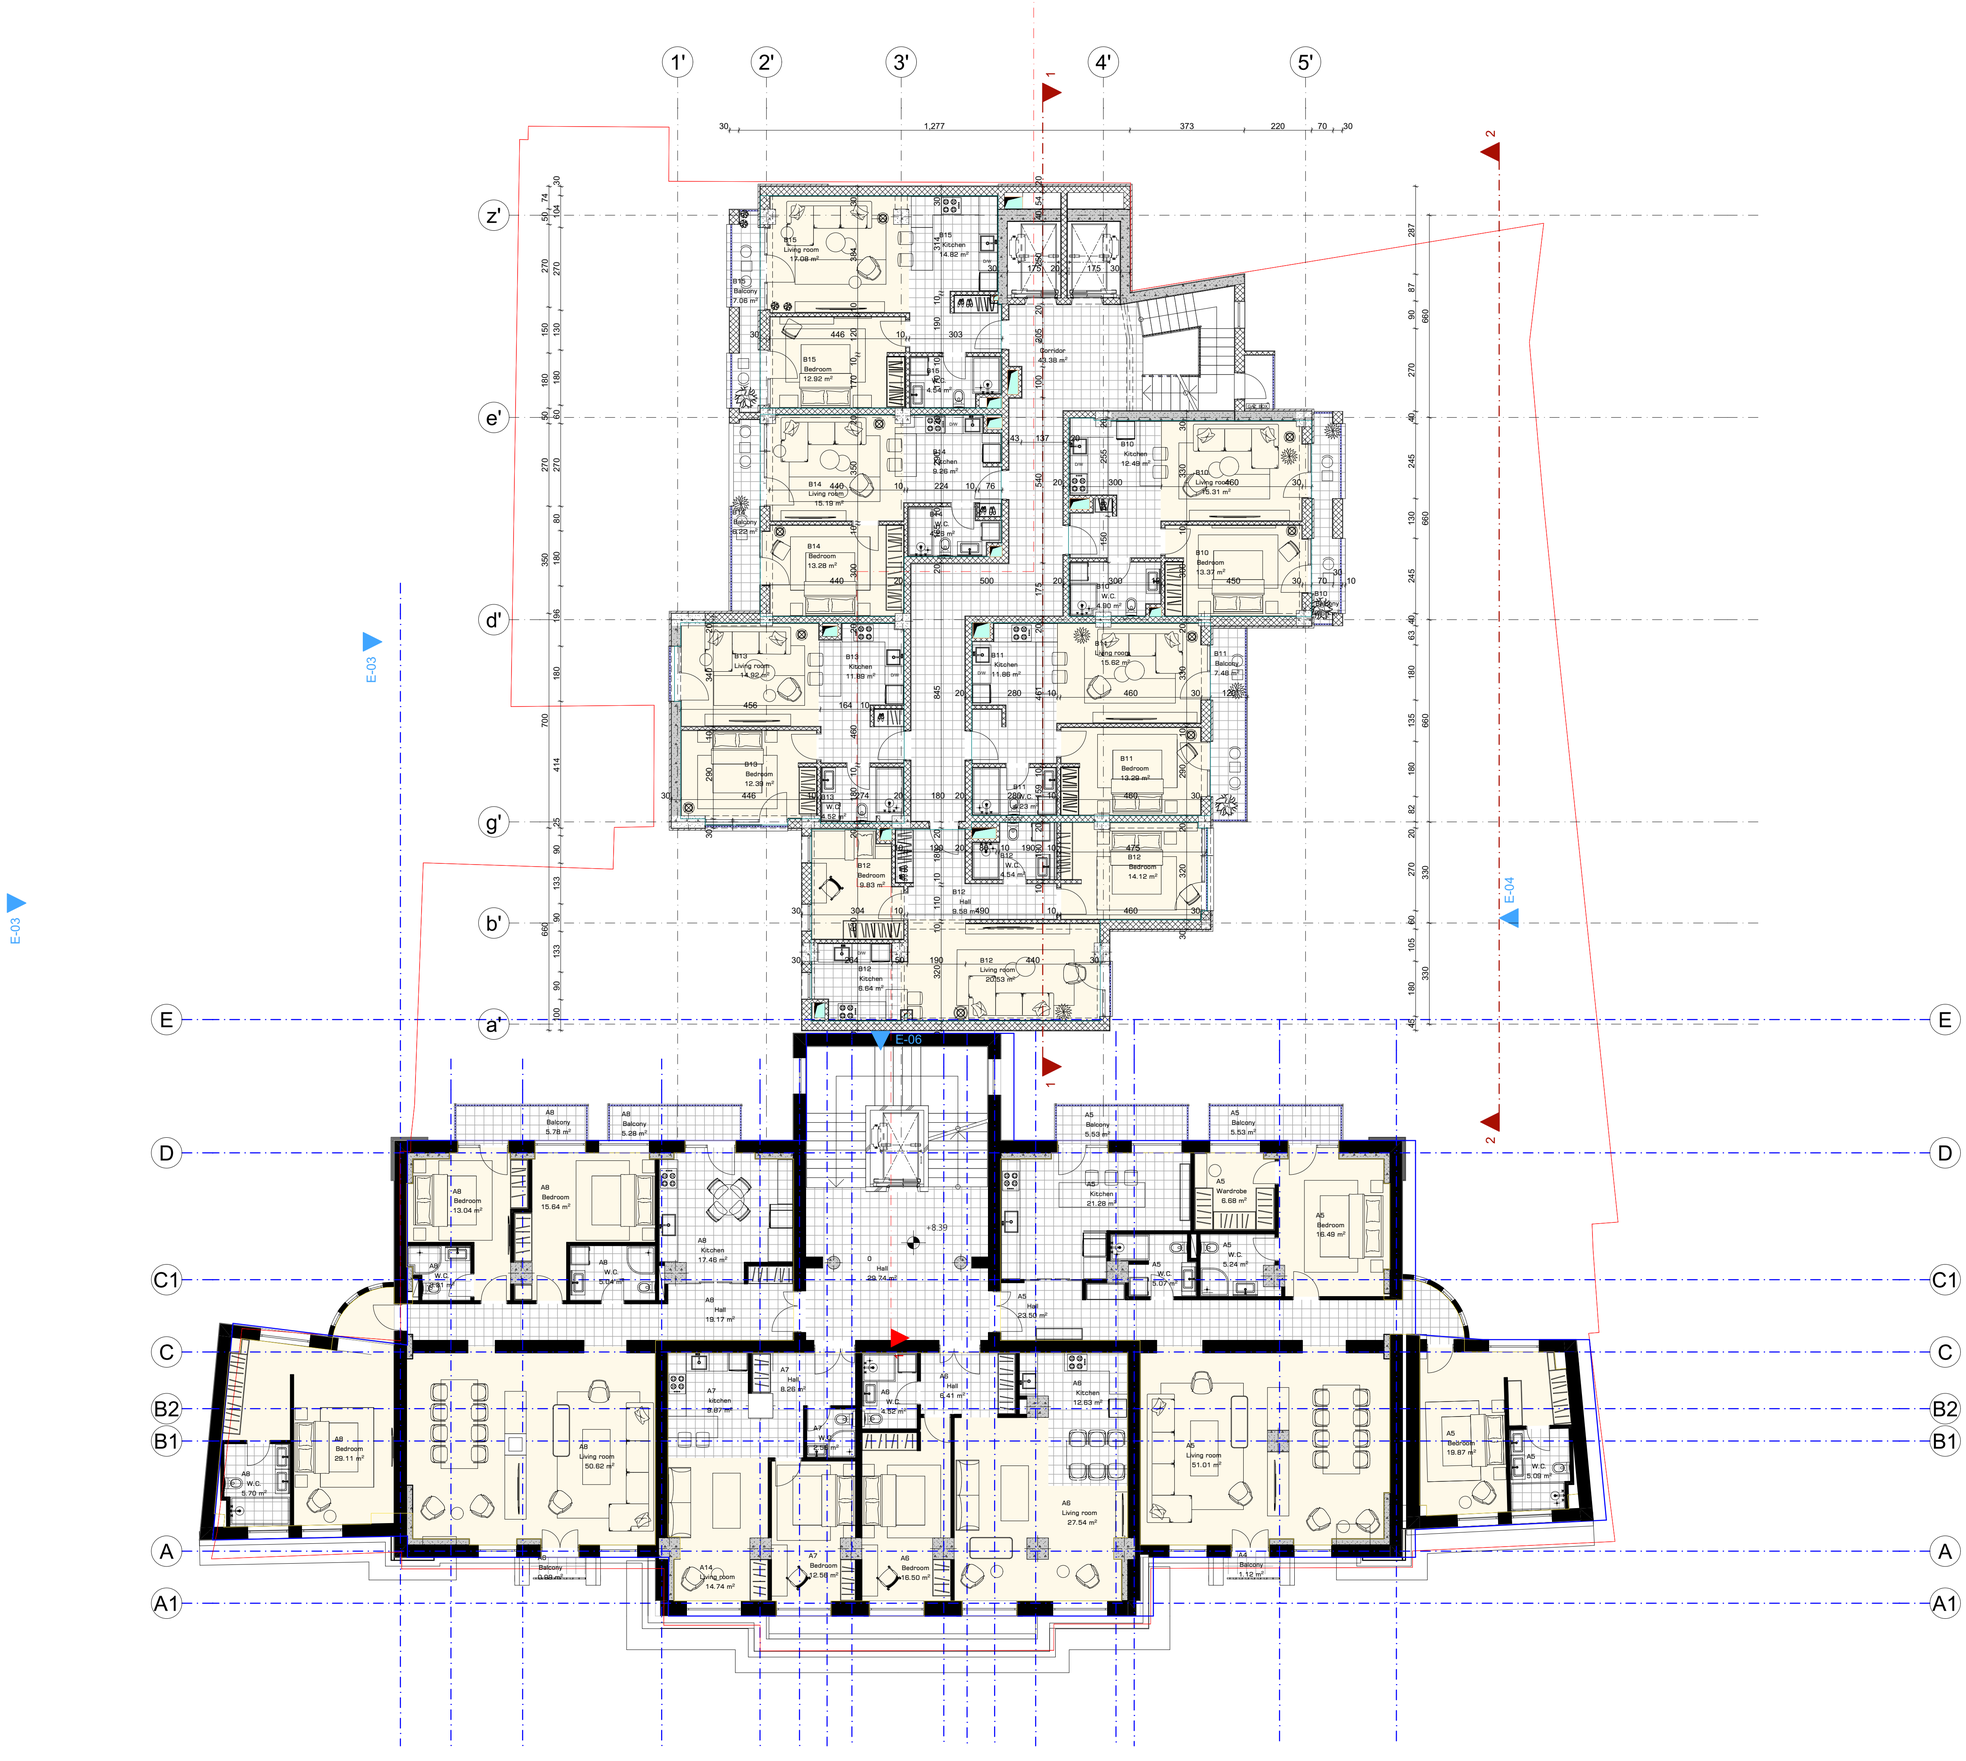

ექსპლიკაცია:

მშენებელი:

ზემოდან მოხმობილია სანიმუშოდ ნარმოდგენილი მოცულობა მეხუთე სართულის ანაბ. ნიშნ. ±0.00 = +414.10

არქიტექტორი:

Prestige Kostava

არქიტექტორული არქიტექტი

	გვარი	ხელმოწერა
ფორმატორი:	ს. ფარეული	
მთ. არქიტექტორი:	ს. ფარეული	
კონტროლი:	ს. ფარეული	
	ს. ხოტივარი	
მთავარი:	ს. ფარეული	

შ.პ.ს "არდუ"

მასშტაბი:	1:100	Floor Plan +7.10
თარიღი:	10/8/2024	
სპეციალობა	ფურცლების	ფურცლების
ა.პ.	A-305	

Floor Plan +10.40 მ.: 1:100

დოკუმენტი	დაკვეთა #	ნახაზის სახელწოდება
A-1		

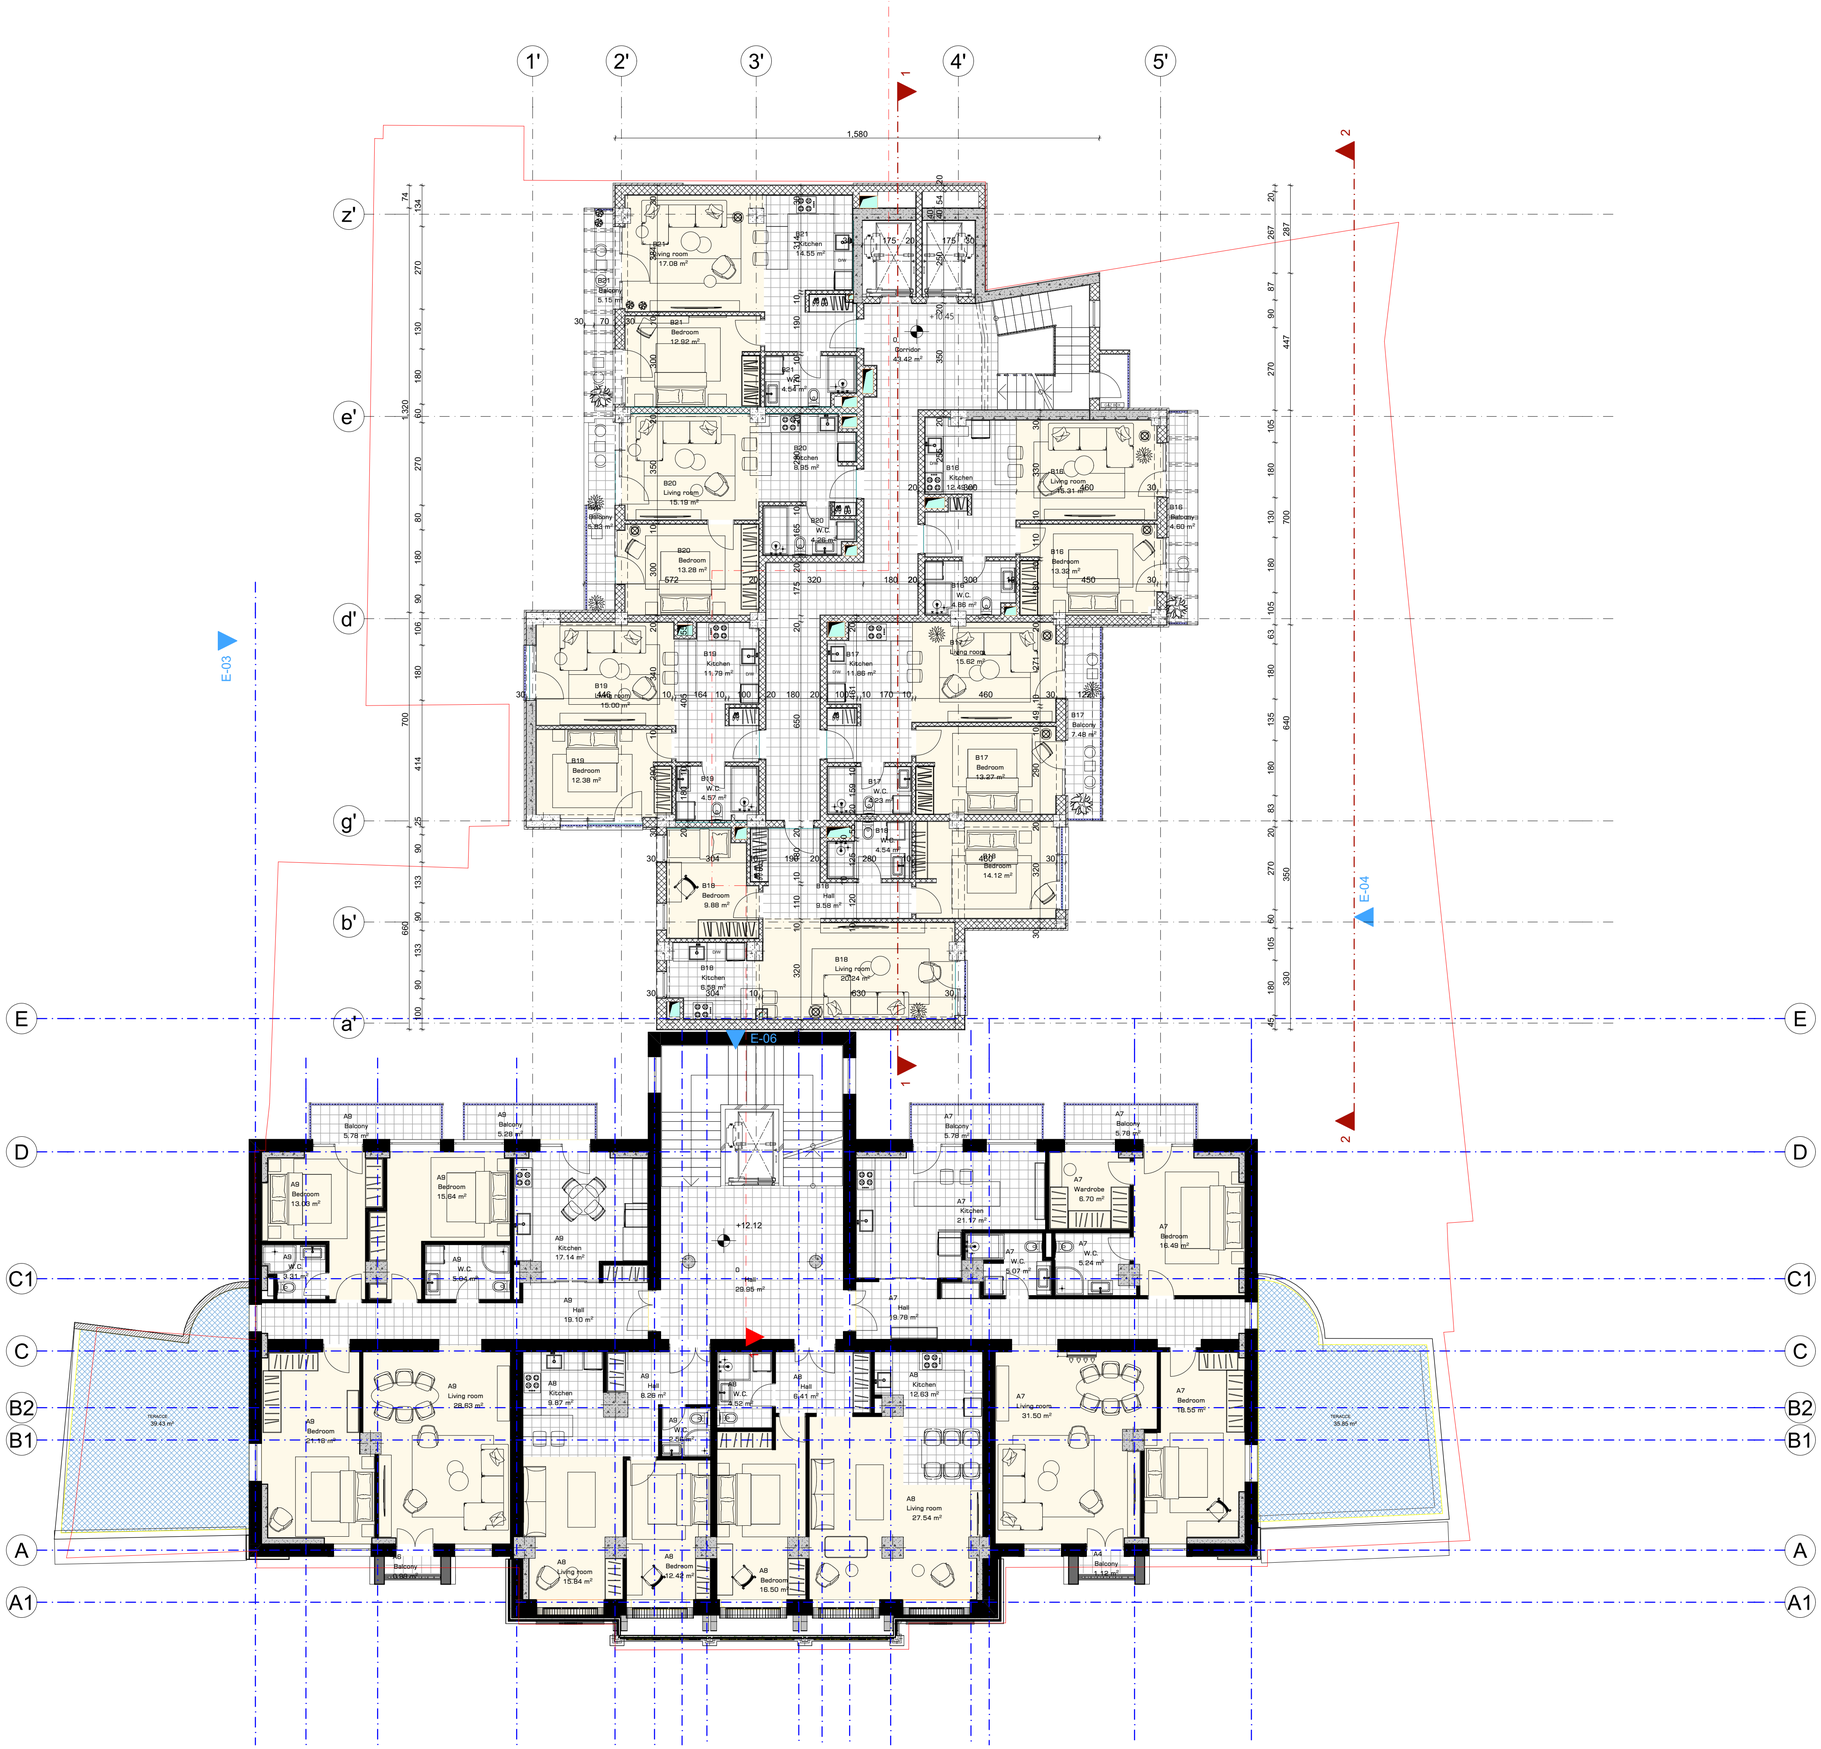

ავტორისაგან:

მენიშვნები:

ზომები მოცემულია სანიმუშეებით
ნიშნულები მოცემულია მეტრებში
აბს. ნიშნ. ±0,00 = +414,10

პროექტის სახელწოდება:

Prestige Kostava

პროექტირების კატეგორია

	კატარი	ხელმოწერა
მთავარმოო.	ზ. ოჩაშვილი	
მთ. არქიტექტორი	ზ. ოჩაშვილი	
კონტროლი	ზ. ოჩაშვილი	
	მ. ხოდელიანი	
შესრულებაა	ნ.ნაჭყებია	

შ.პ.ს "არდუ"

მასშტაბი:	1:100	Floor Plan +10.40
თარიღი:	10/8/2024	
სტადია	ფურცელი	ფურცლები
პ.პ.	A-306	

Floor Plan +13.70 მ.: 1:100

დოკუმენტი	დაკვეთა #	შეცვლის აღწერი
A-1		

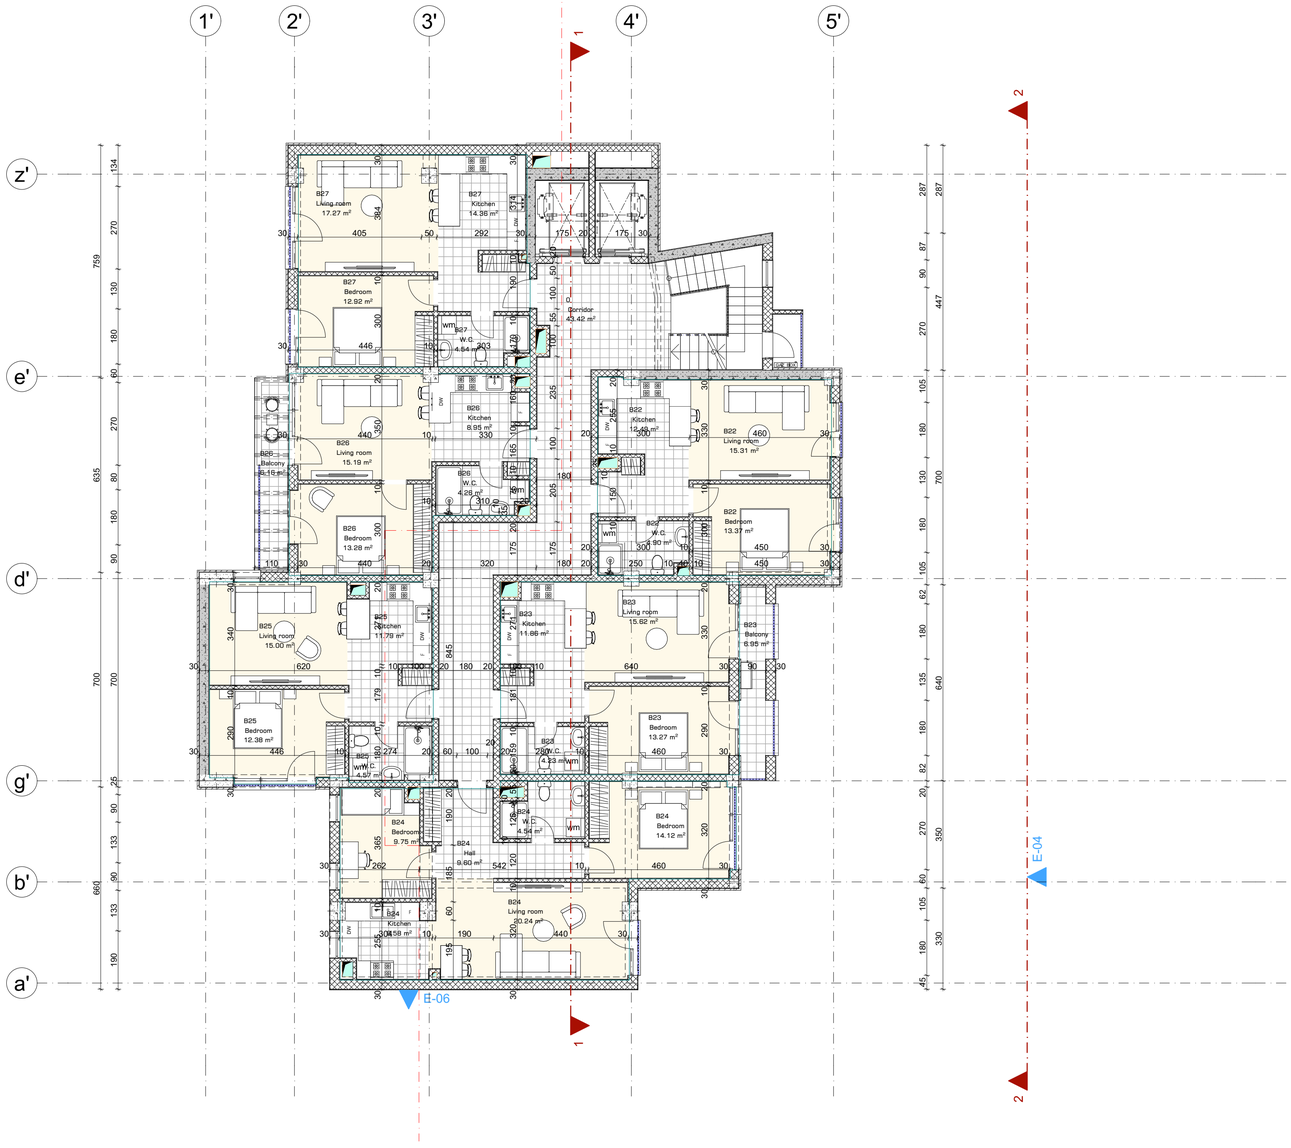

ეტაპები:

შენიშვნები:

ზომები მოცემულია სანიმუშეებრივად
ნიშნულები მოცემულია მეზობლებთან
აბს. ნიშნ. ±0.00 = +414.10

პროექტის სახელწოდება:

Prestige Kostava

პროექტირება	ავტორი	ხელმოწერა
ხელმძღვანელი:	ს. ოქუჯავა	
მთ. არქიტექტორი:	ს. ოქუჯავა	
კონტროლი:	ს. ოქუჯავა	
	ს. ხოტივარი	
შაობებაა:	ს.ნაცვლიშვილი	

შ.პ.ს "არდუ"

მასშტაბი:	1:100	Floor Plan +13.70
თარიღი:	10/8/2024	

სპეციალობა	ფურცლების	ფურცლების
ა.პ.	A-307	

Floor Plan +17.00 მ.: 1:100

დოკუმენტი	ფაქტობრივი #	ფურცლის სახელწოდება
A-1		

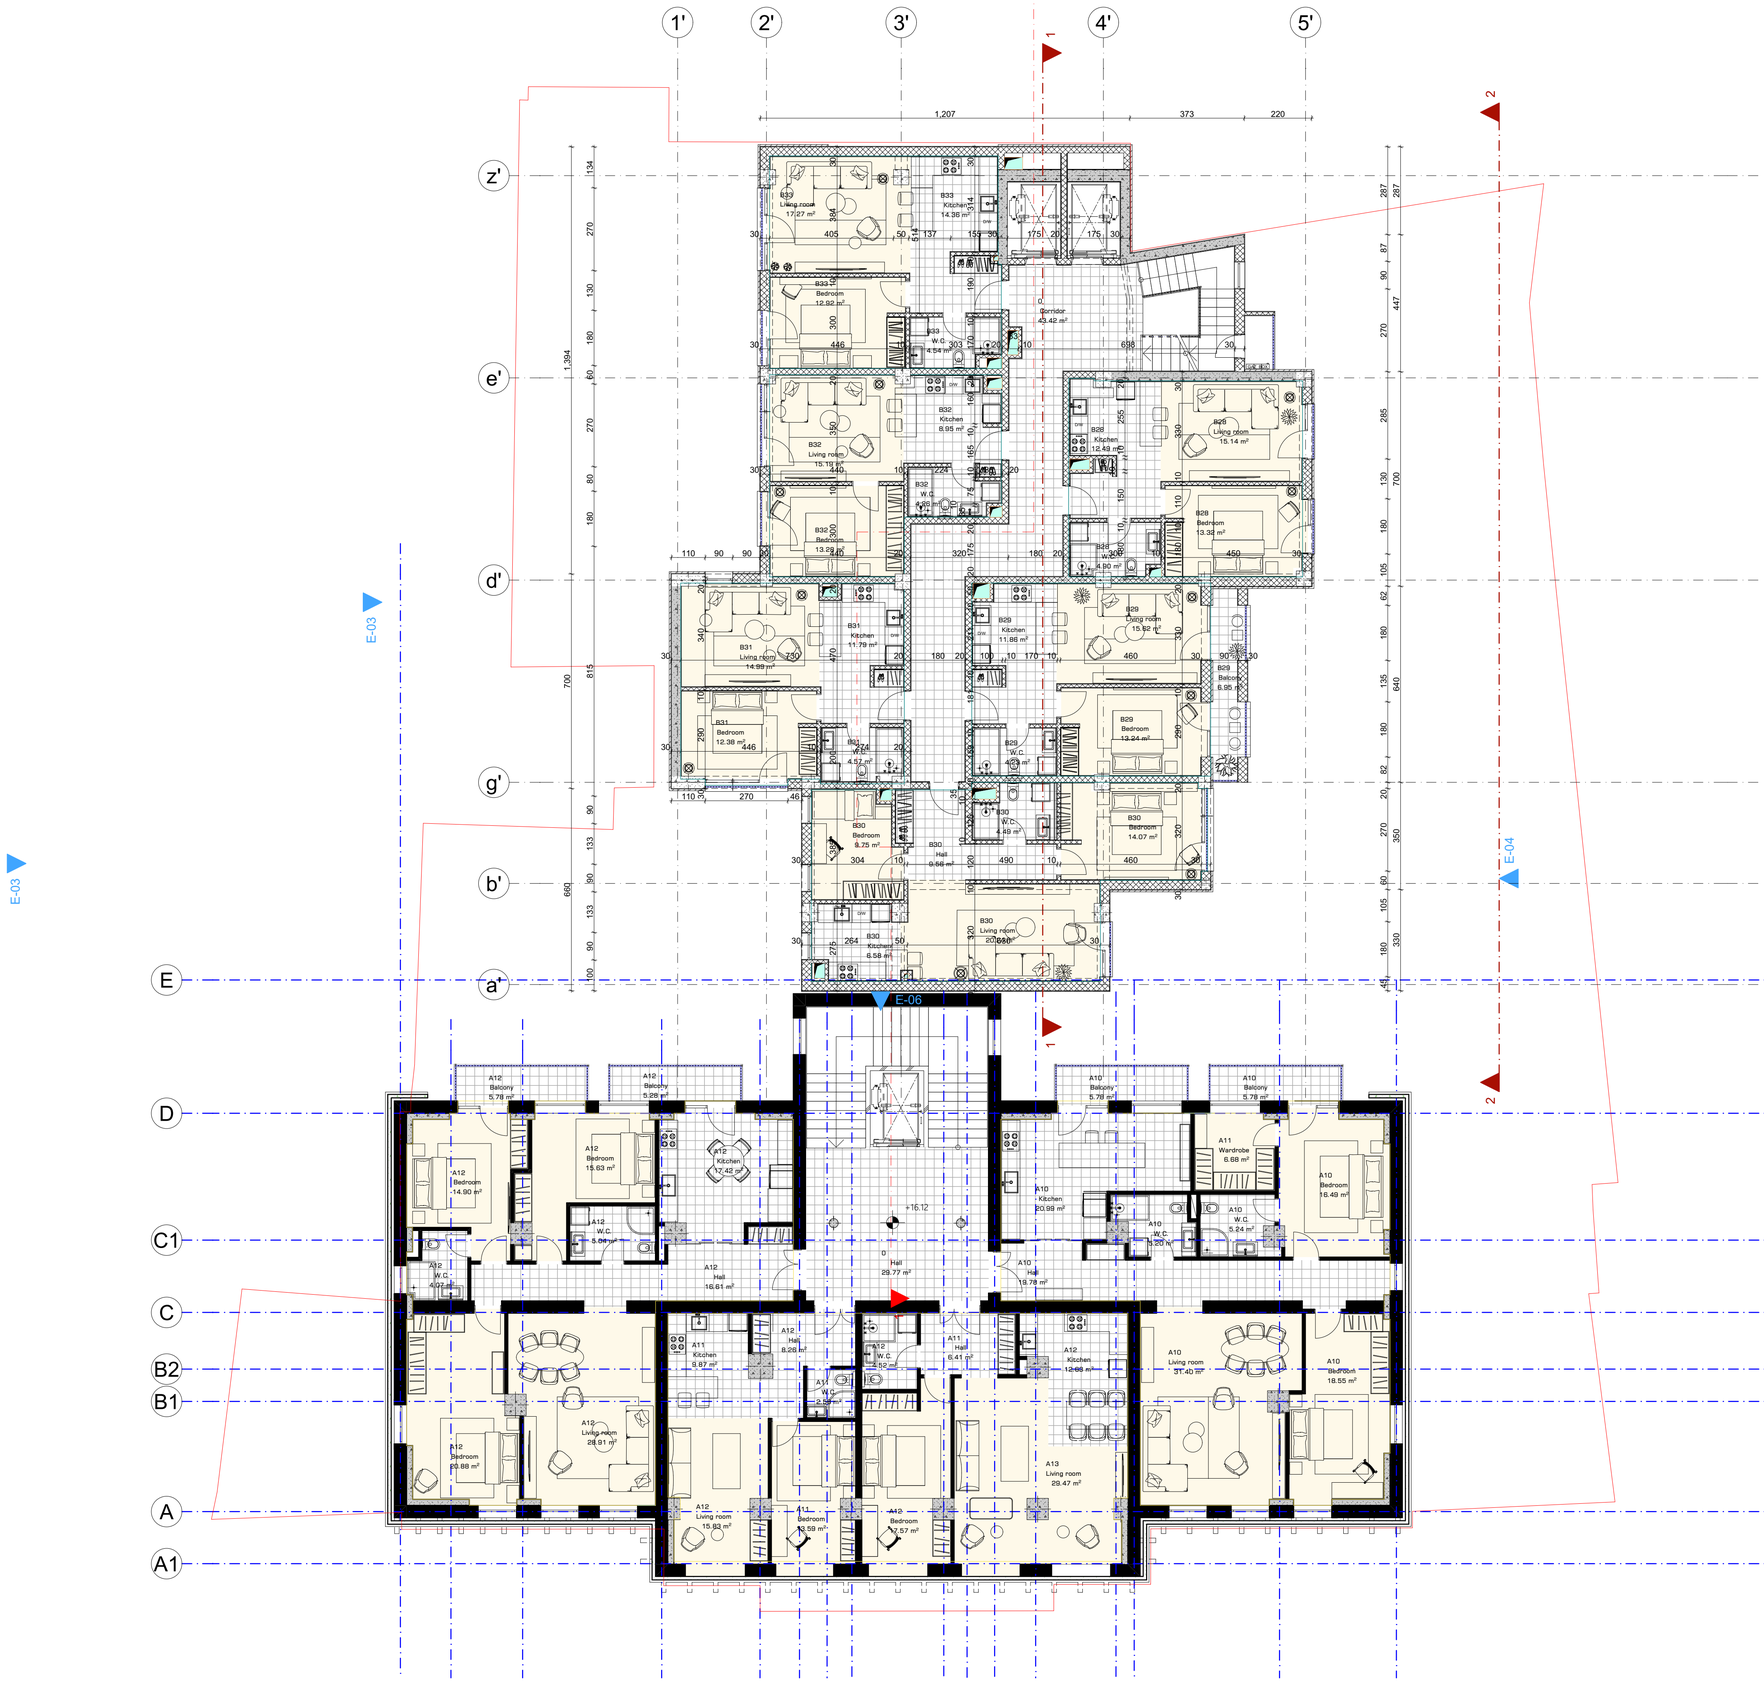

ექსპლიკაცია:

მშენებლობის:	ზოგადი მოსახმარებლო სათავსებისა და ბინისშიდა მოსახმარებლო ბაბრებების ათვ. ნიშნ. ±0.00 = +414.10
პროექტის სახელწოდება:	Prestige Kostava

პროექტის ავტორები პროექტი

	გვარი	ხელმოწერა
ხელმძღვანელი:	ს. ფარტენაძე	
მთ. არქიტექტორი:	ს. ფარტენაძე	
კონტროლი:	ს. ფარტენაძე	
	ს. ფოფხაძე	
შემსრულებელი:	ს.ფარტენაძე	

შ.პ.ს "არდუ"

მასშტაბი:	1:100	Floor Plan +17.00
თარიღი:	10/8/2024	
სამუშაოს	ფურცლების	ფურცლების
ა.ა.	A-308	

Floor Plan +20.30 მ.: 1:100

ფორმატი	დაკვეთა #	ნახატის სახელი
A-1		

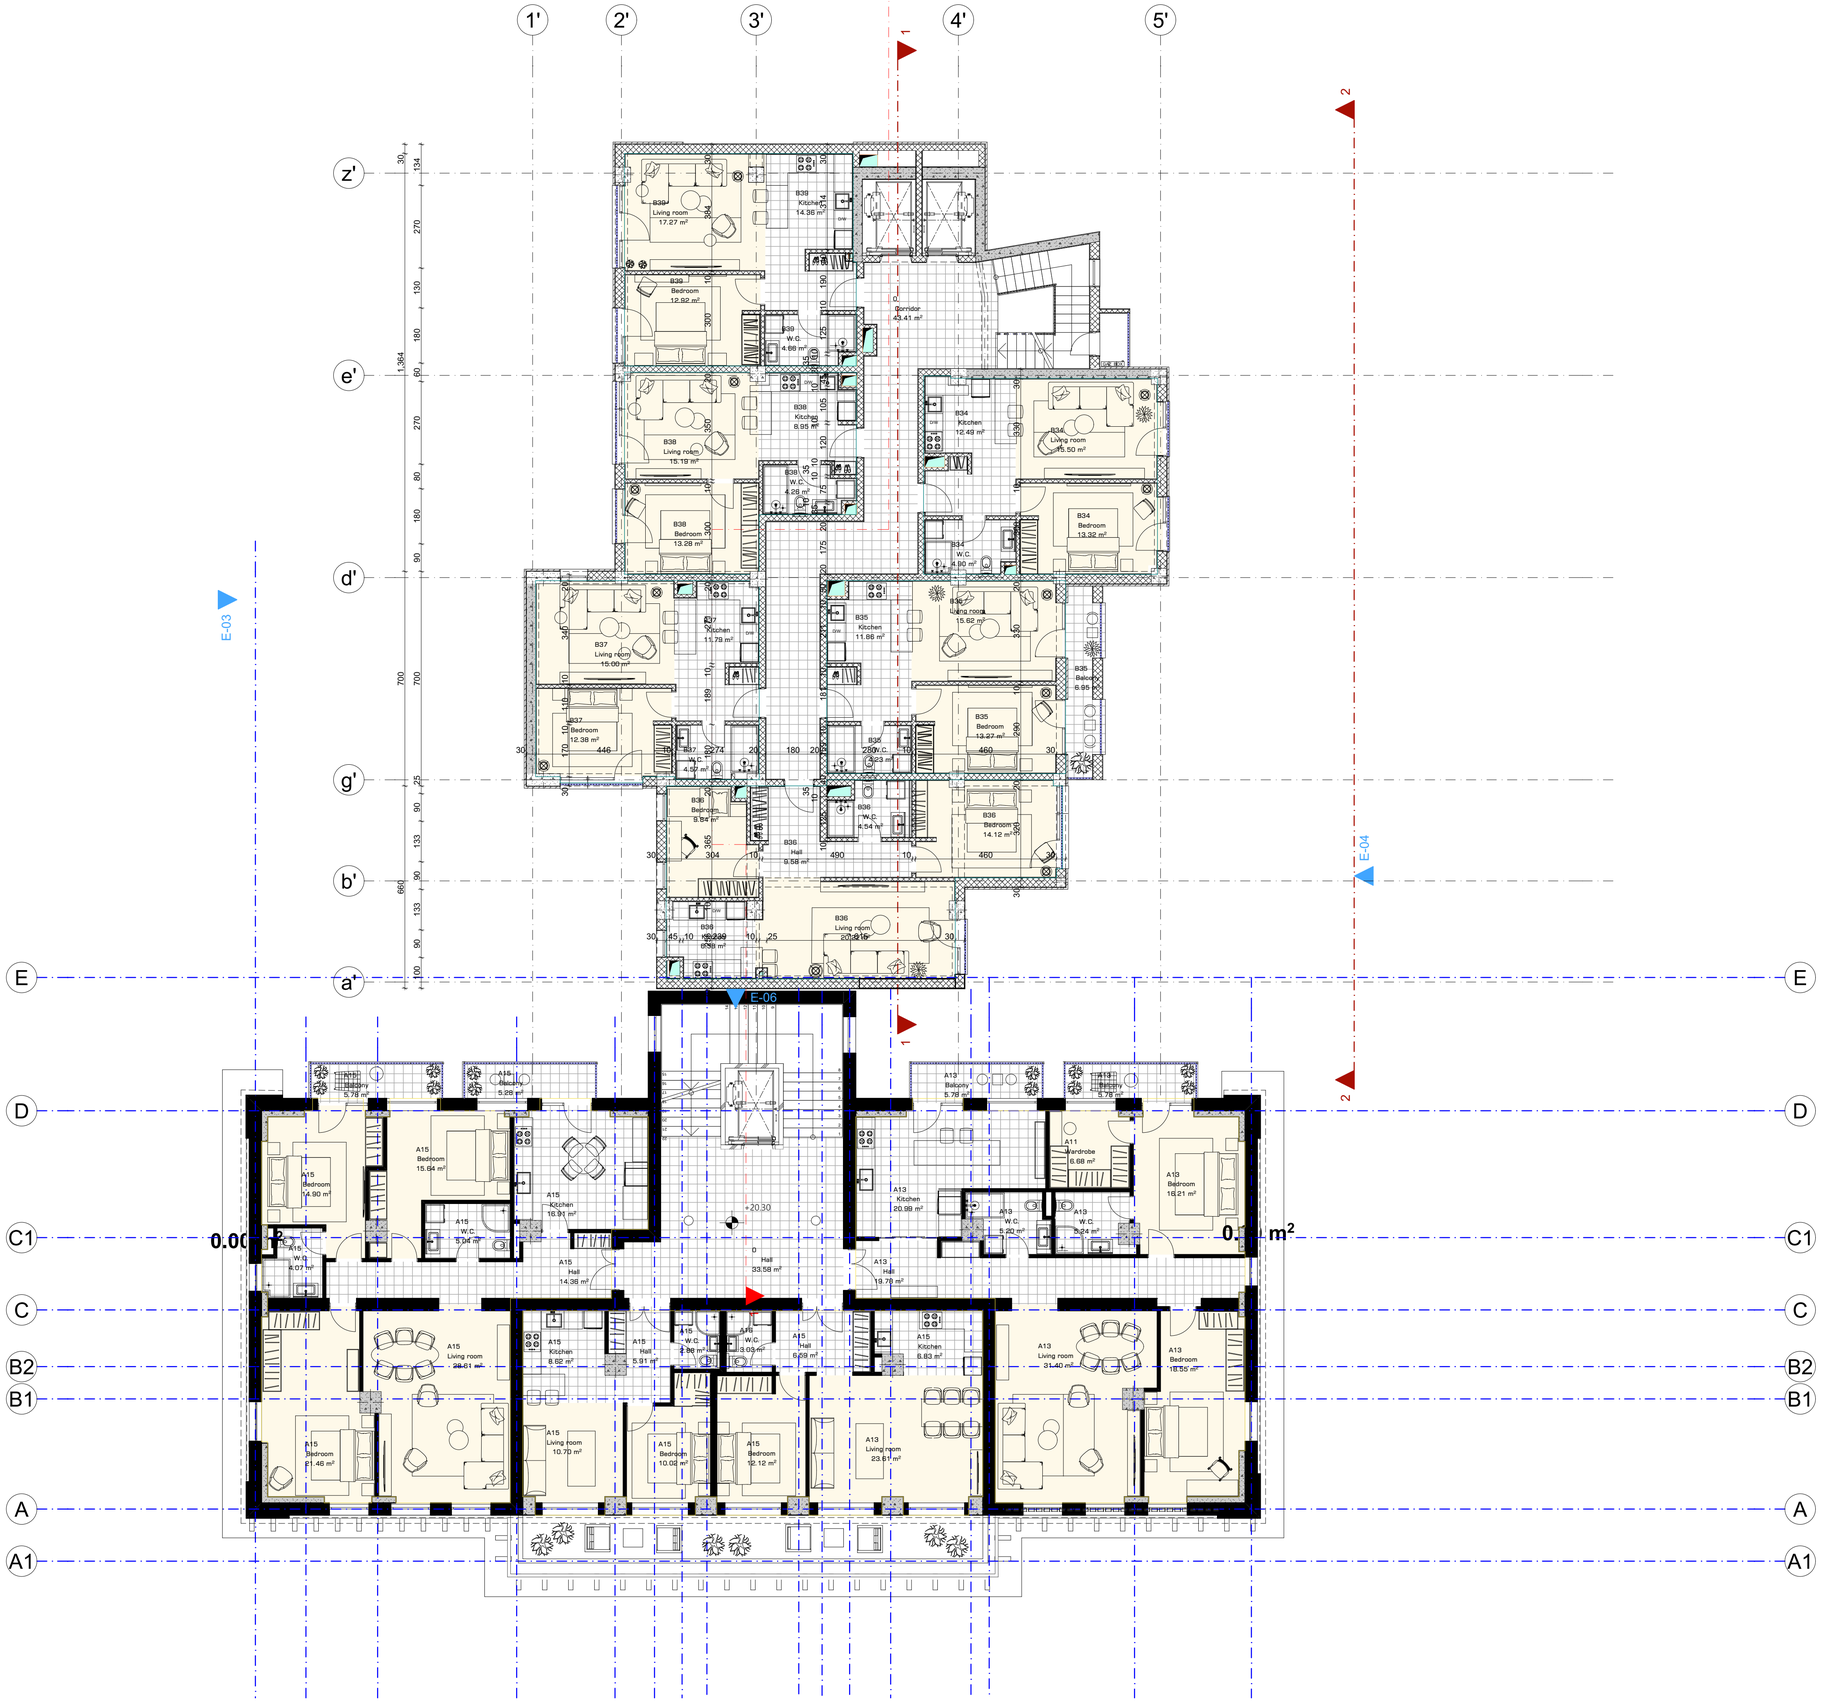

ექსპლიკაცია:

მენიშვნები:

ზომები მოცემულია სანიმიდეებლები ნიშნულები მოცემულია მეტრებში აბს. ნიშნ. ±0,00 = +414,10

კორექტის სახელწოდება:

Prestige Kostava

კორექტიზებული კორექტი

	ტიპი	ხელმოწერა
შესრულებულია:	ზ. ლომაია	
შეამოწმა:	ზ. ლომაია	
ავტორის:	ზ. ლომაია	
	მ. ხოდაბაძე	
შესაბამისი:	ზ.ლომაია	

მ.პ.ს "არდუ"

მასშტაბი:	1:100	Floor Plan +20.30
თარიღი:	10/8/2024	
სტადია	ფურცელი	ფურცლების
პ.პ.	A-309	

Floor Plan +23.60 მ.: 1:100

ფორმატი	ფაქტობრივი #	ფურცლის სახელწოდება
A-1		

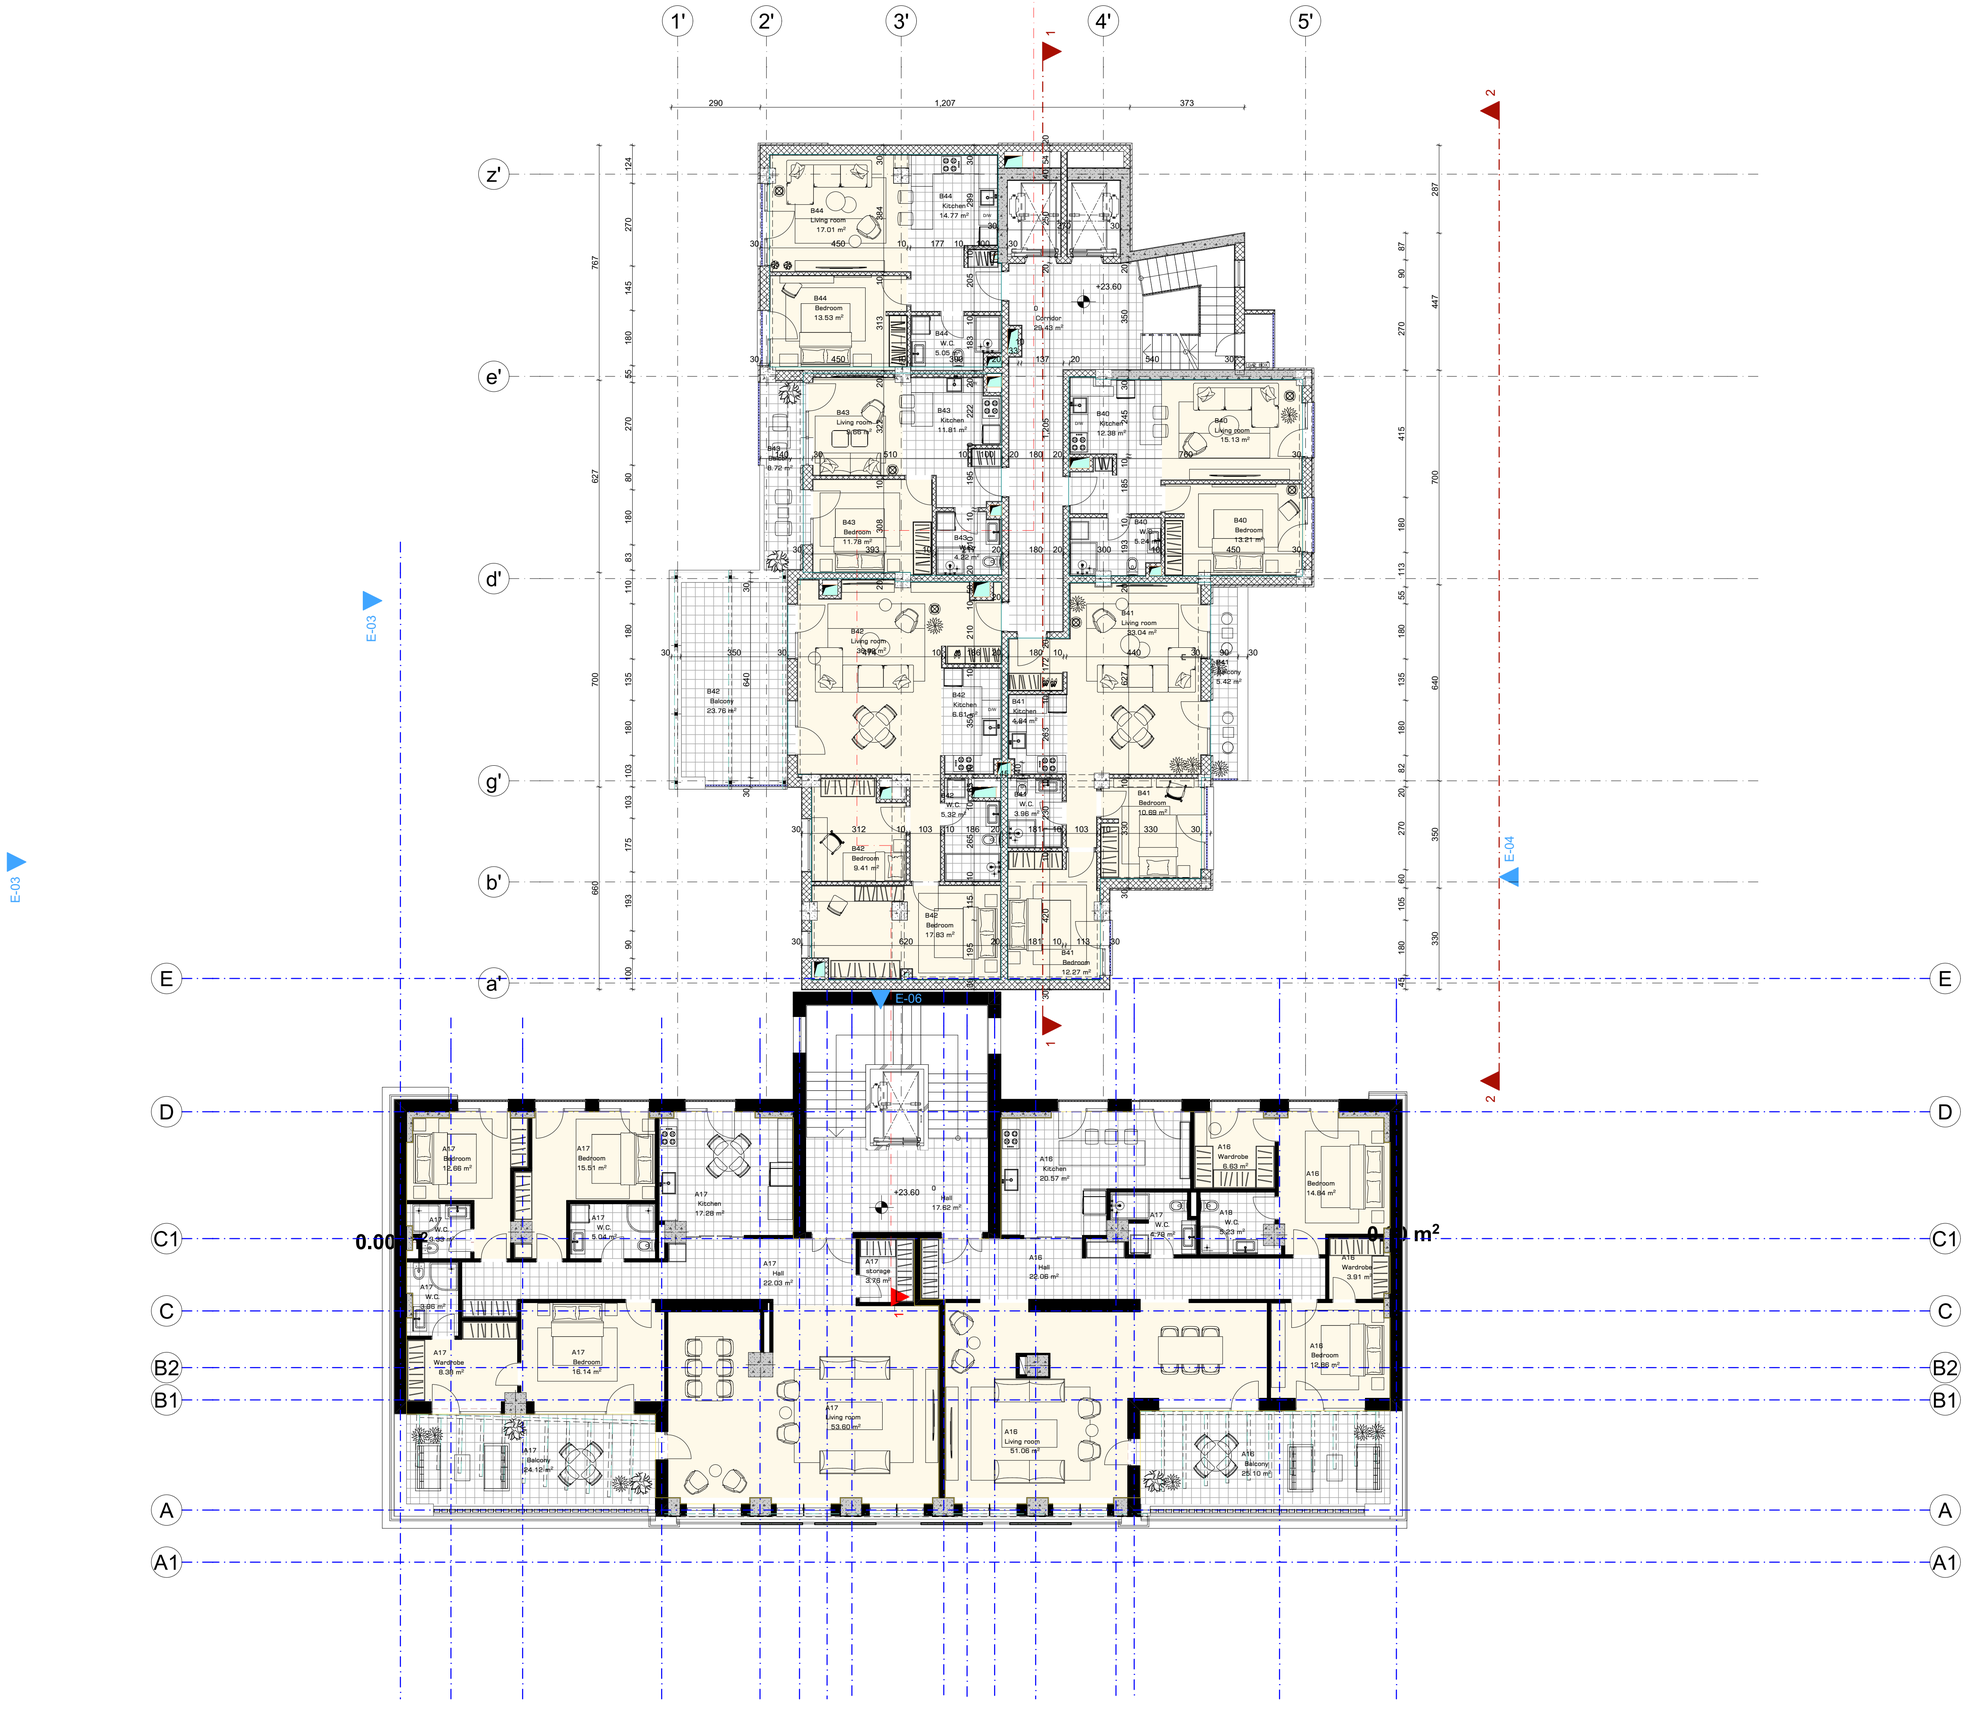

ამპლიტუდები:

მეზობლები:

ზომები მოცემულია სანიტარიებში ნიშნებში მოთავსებული ბეტონებს ამხ. ნიშნ. ±0.00 = +414.10

პროექტის ხელმძღვანელი:

Prestige Kostava

პროექტის ავტორები

	გვარი	ხელმოწერა
ფორმებზე:	ს. ლომაია	
ზეს. ტოპოგრაფია:	ს. ლომაია	
კონტროლი:	ს. ლომაია	
	ს. სოხიანი	
შესრულა:	ნ.ნაჭიბაია	

შ.პ.ს "არდუ"

მასშტაბი:	1:100	Floor Plan +23.60
თარიღი:	10/8/2024	

სახელი	ფურცელი	ფურცლები
ა.პ.	A-310	

Floor Plan +26.90 მ.: 1:100

დოკუმენტი	ფაილების #	ფაილის სახელი
A-1		

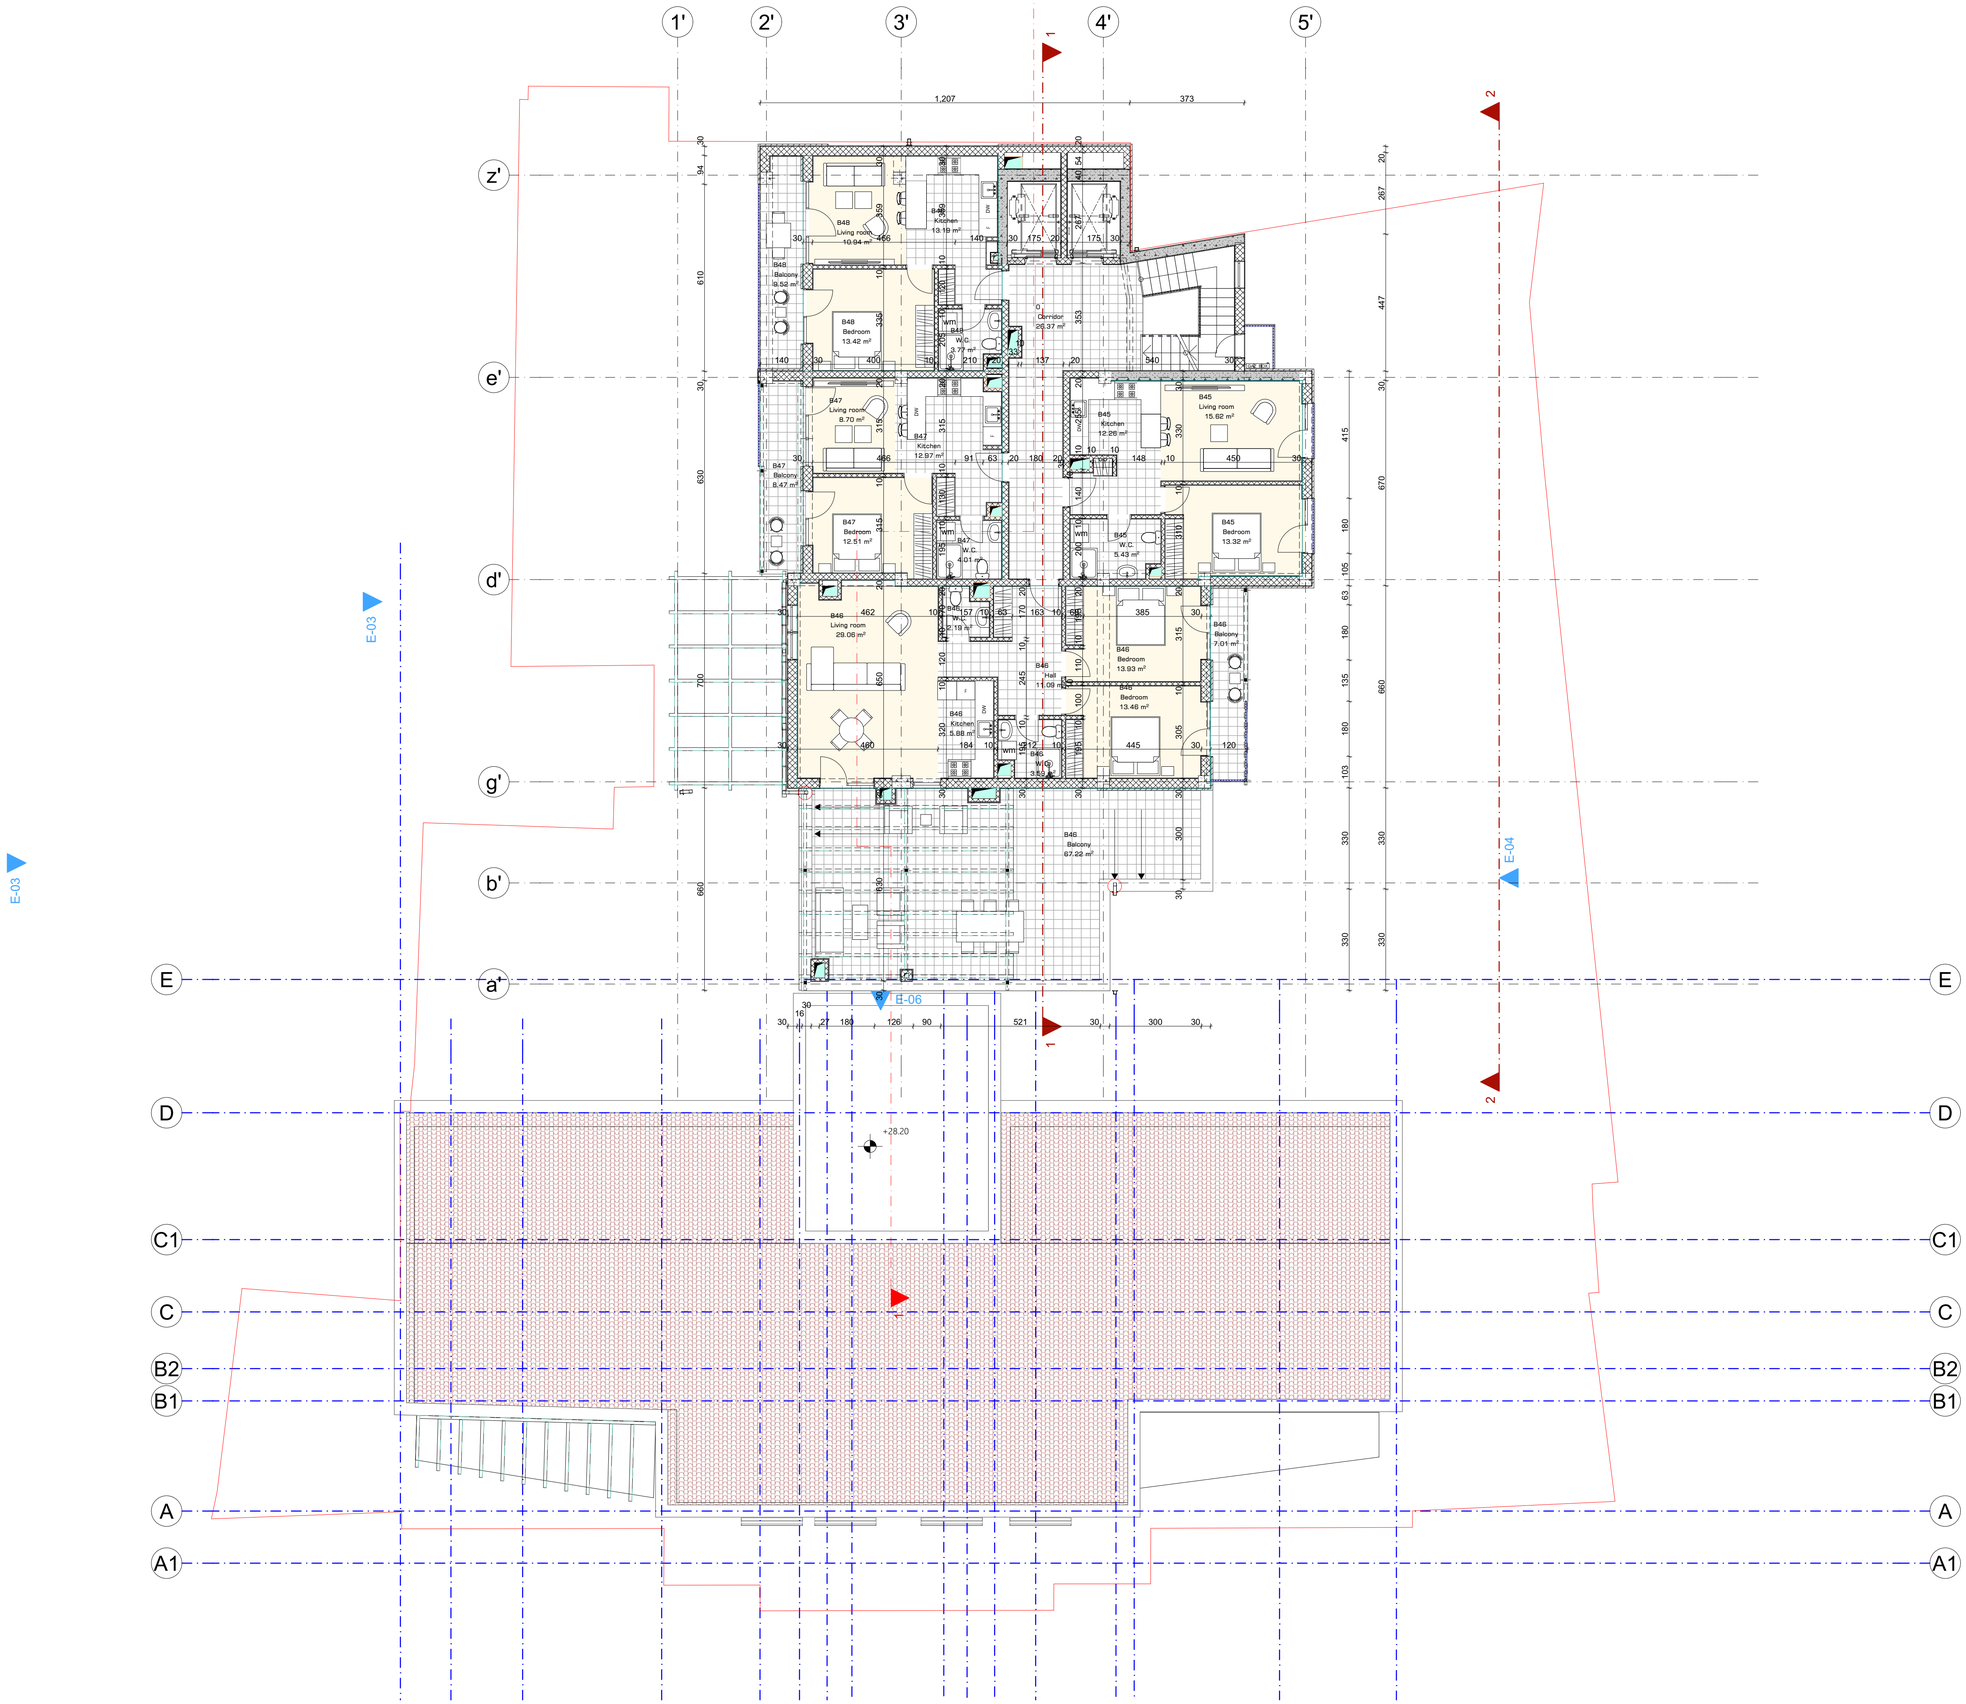

ტიპობრივი სართულების ნიშნული მეზღუდავი მეტრებით აბს. ნიშნ. ±0.00 = +414.10	
პროექტის ხელმძღვანელი:	Prestige Kostava
პროექტირების სტადია	
არქიტექტორი	ს. ორახელაშვილი
მთ. არქიტექტორი	ს. ორახელაშვილი
კონსტრუქტორი	ს. ორახელაშვილი
	ს. სურმანიძე
შესრულებული	ნ.ნაბახტაშვილი

მ.პ.ს	"ᲐᲠᲥᲓᲣ"	
მასშტაბი:	1:100	Floor Plan +26.90
თარიღი:	10/8/2024	
სხვეული	ფურცელი	ფურცლების
ა.პ.	A-311	

Roof Plan მ.: 1:100

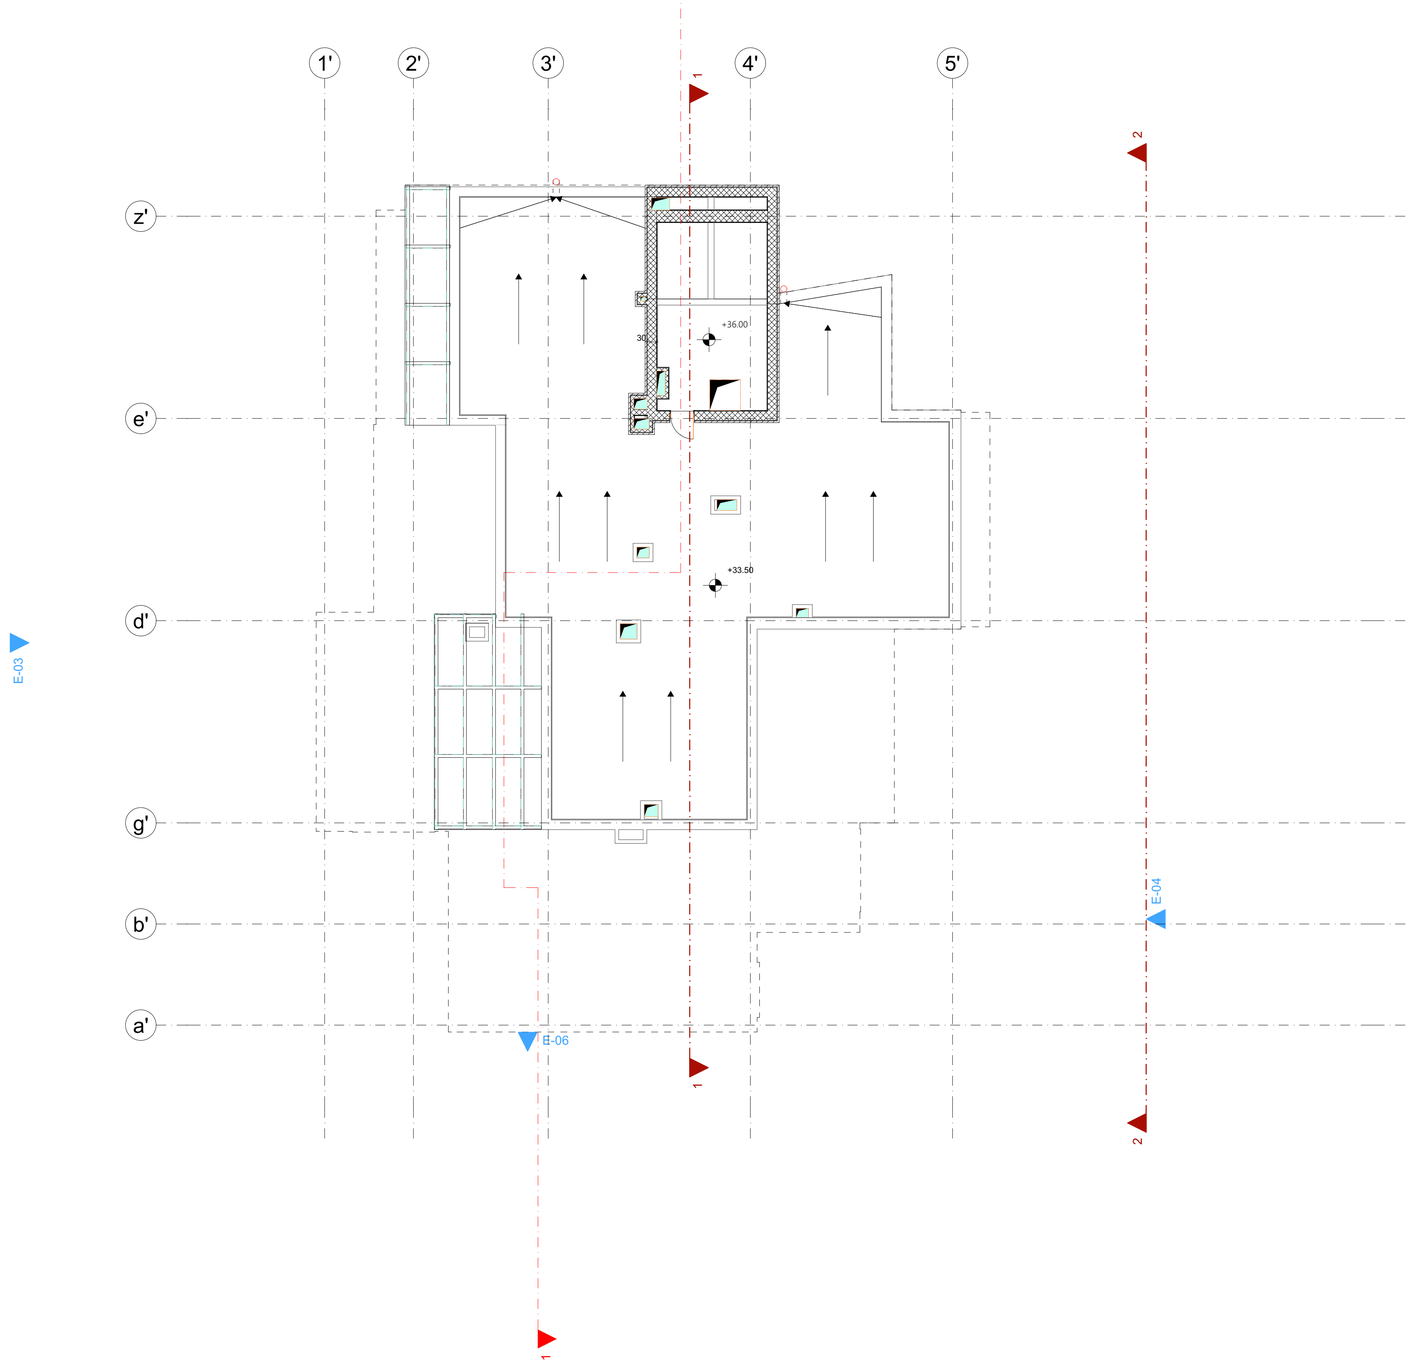

ფორმატი	დაკვეთა #	ცვლილება
A-1		

ეტაპი/ვერსია:

მენიშვნები:

ზომები მოცემულია სანიმუშოდ ნიშნულები მოცემულია მეტრებში აბს. ნიშნ. ±0.00 = +414.10

პროექტის სახელწოდება:

Prestige Kostava

პროექტირებული კორპუსი

	ბჭობი	ხელმოწერა
მთავარპროექ.	ს. ოქუჯავა	
მთ. არქიტექტორი	ს. ოქუჯავა	
კორპუსის	ს. ოქუჯავა	
	ქ. ოქუჯავა	
შაბლონისა	ს.ნაცვლიშვილი	

შ.პ.ს "არდუ"

მასშტაბი:	1:100	Roof Plan
თარიღი:	10/8/2024	

სახეობა	ფურცლების	ფურცლები
ა.პ.	A-312	