
# გენ-გეგმა

მ 1:500

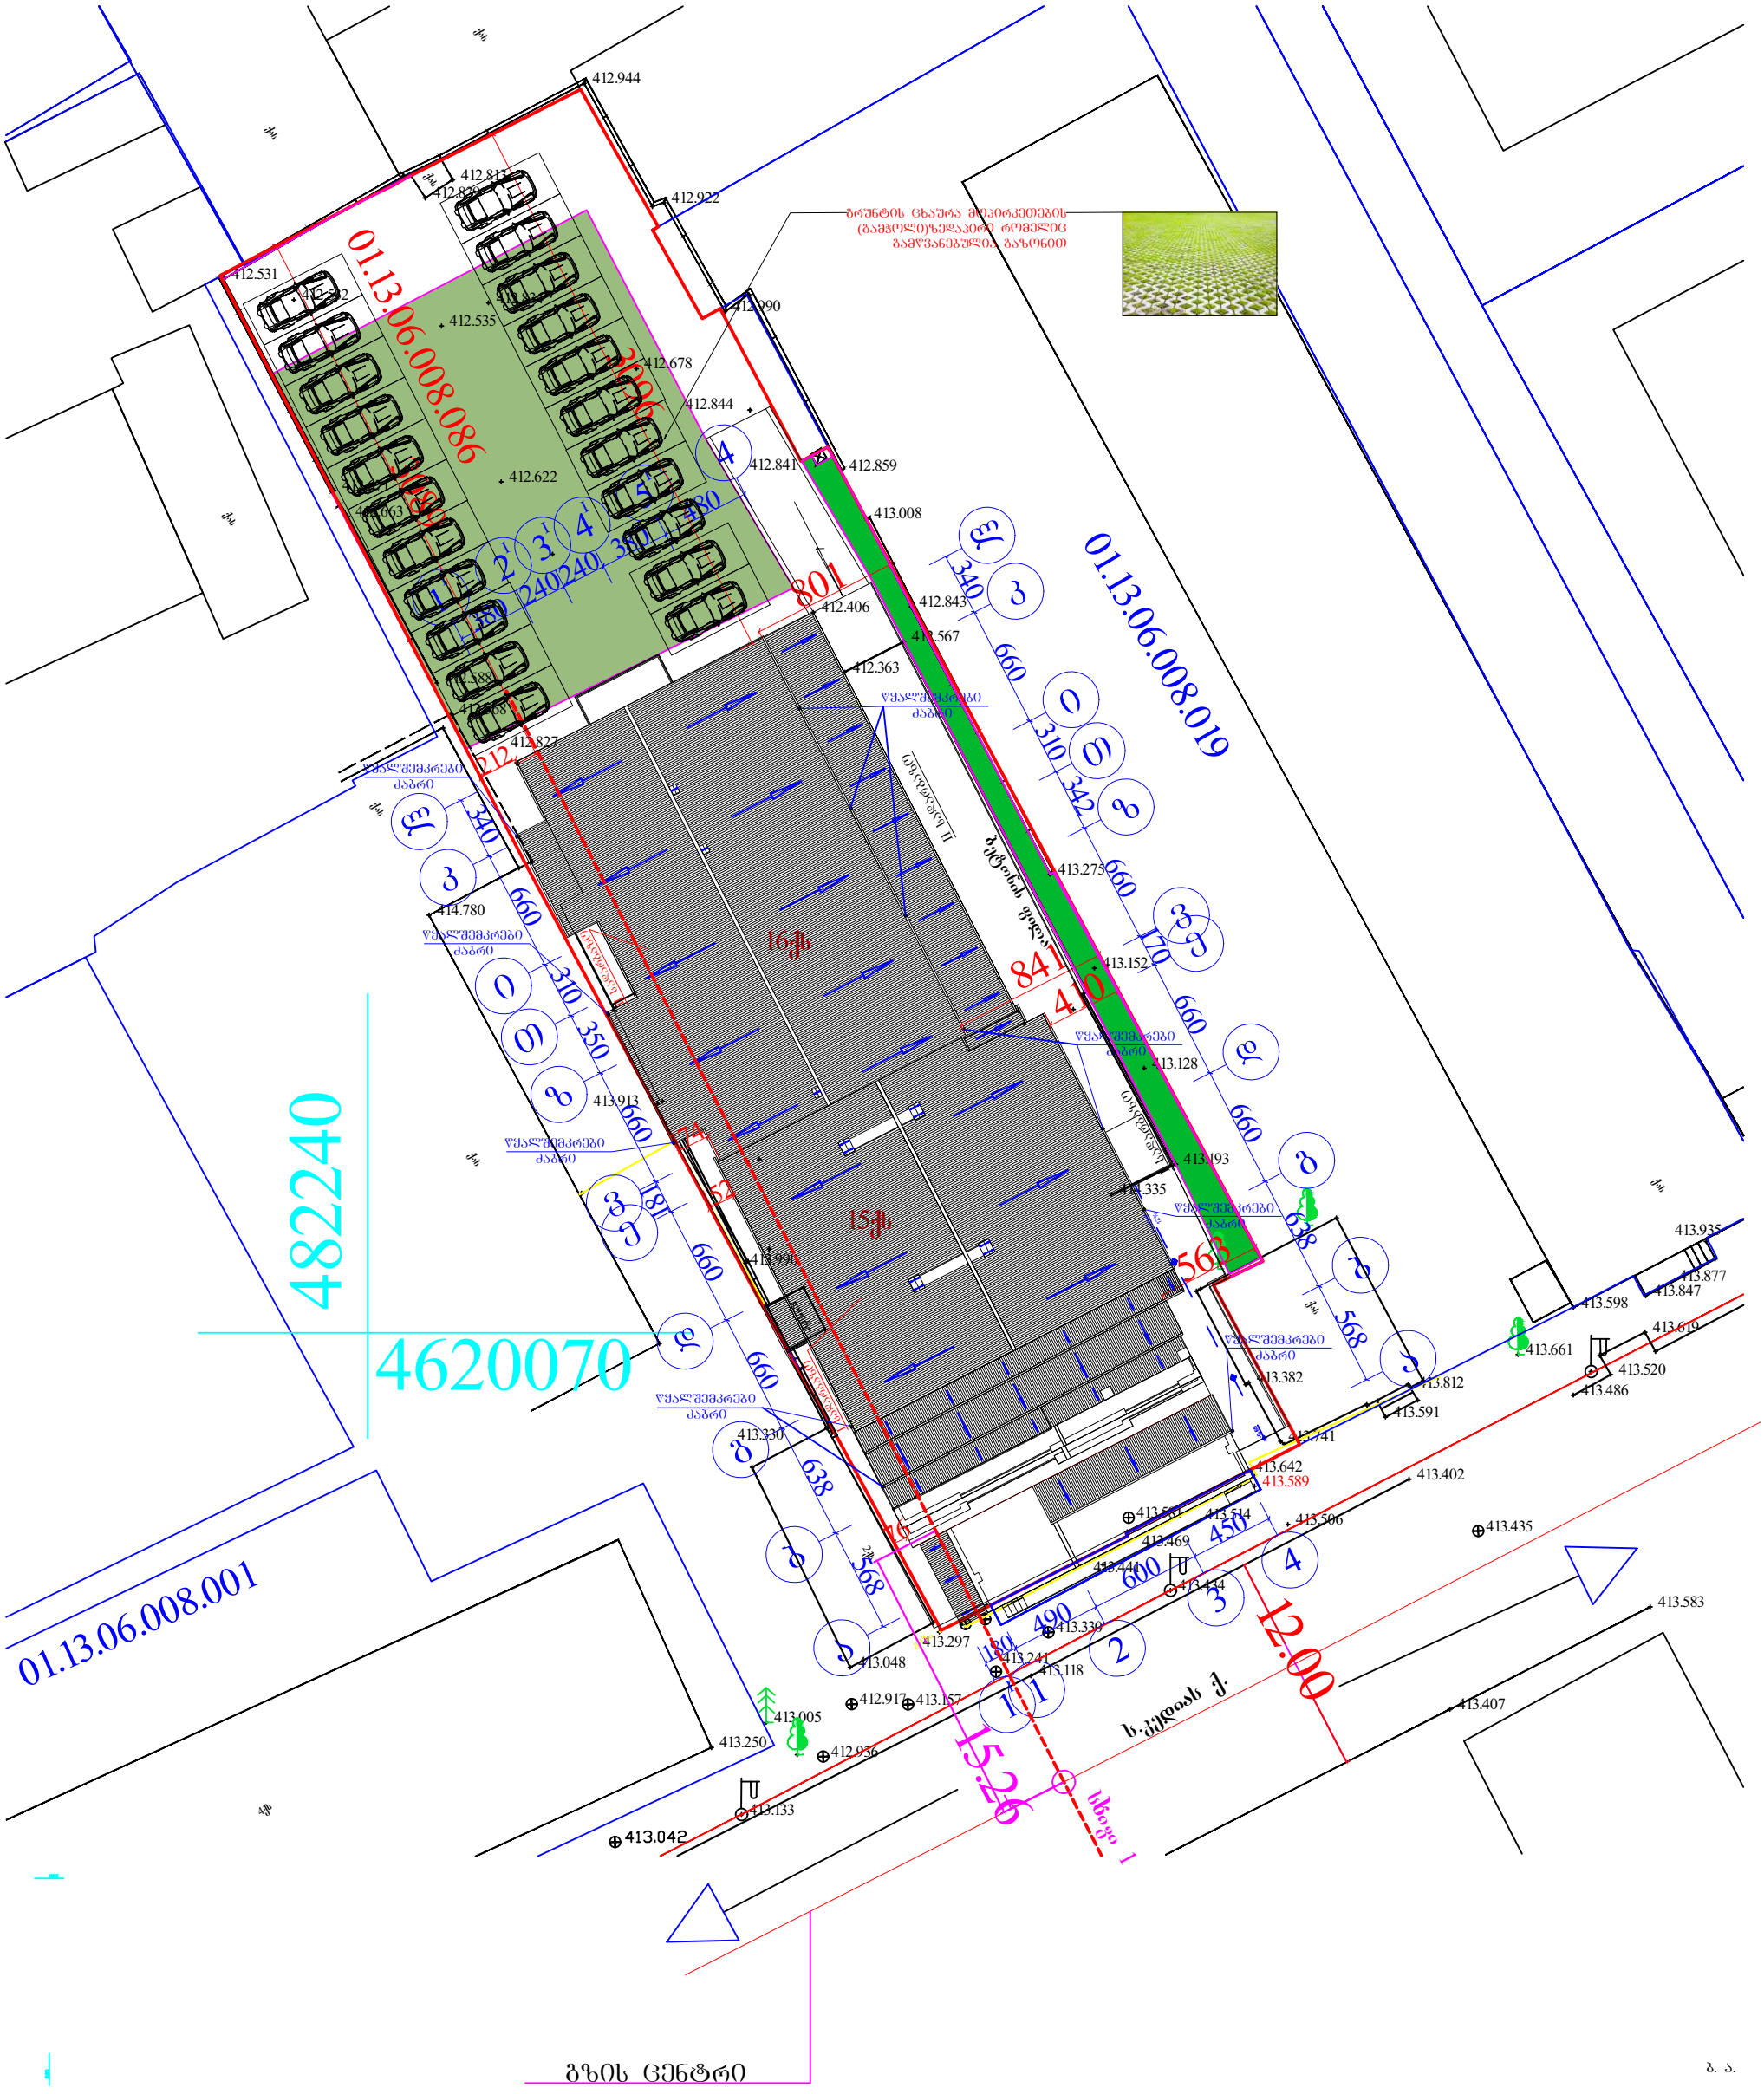



| | | | |
|---|---|---|---|
| 0/მ თენგიზ მახარაშვილი ტელ: 579 70 10 88 | | | TM |
| ქ. თბილისი, სპირიდონ კედიას ქ №6 (ს.კ. №01.13.06.008.086) მრავალბინიანი საცხოვრებელი სახლი (კორექტირება) | | | |
| უფლებამოსილი პირი | თ. მახარაშვილი | | არქიტექტურული ნაწილი |
| აზომვა შეასრულა | თ. მახარაშვილი | | სტადია / პრ. |
| დამკვეთი | შ.პს. "კლასიკ დეველოპმენტ" | | ფურცელი / აბ-1 |
| აზომვის თარიღი 15.07.2024 წ. | | | მასშტაბი |

ბ. ა.

# ტოპო-გეგმა
## ქალაქი თბილისი, ქუჩა კედია (ყოფ. კახოვსკი) , №8 1990კვ.მ

დამკვეთი შ.პ.ს. „კლასიკ დეველოპმენტ“ დირექტორი მილენა სარულიძე

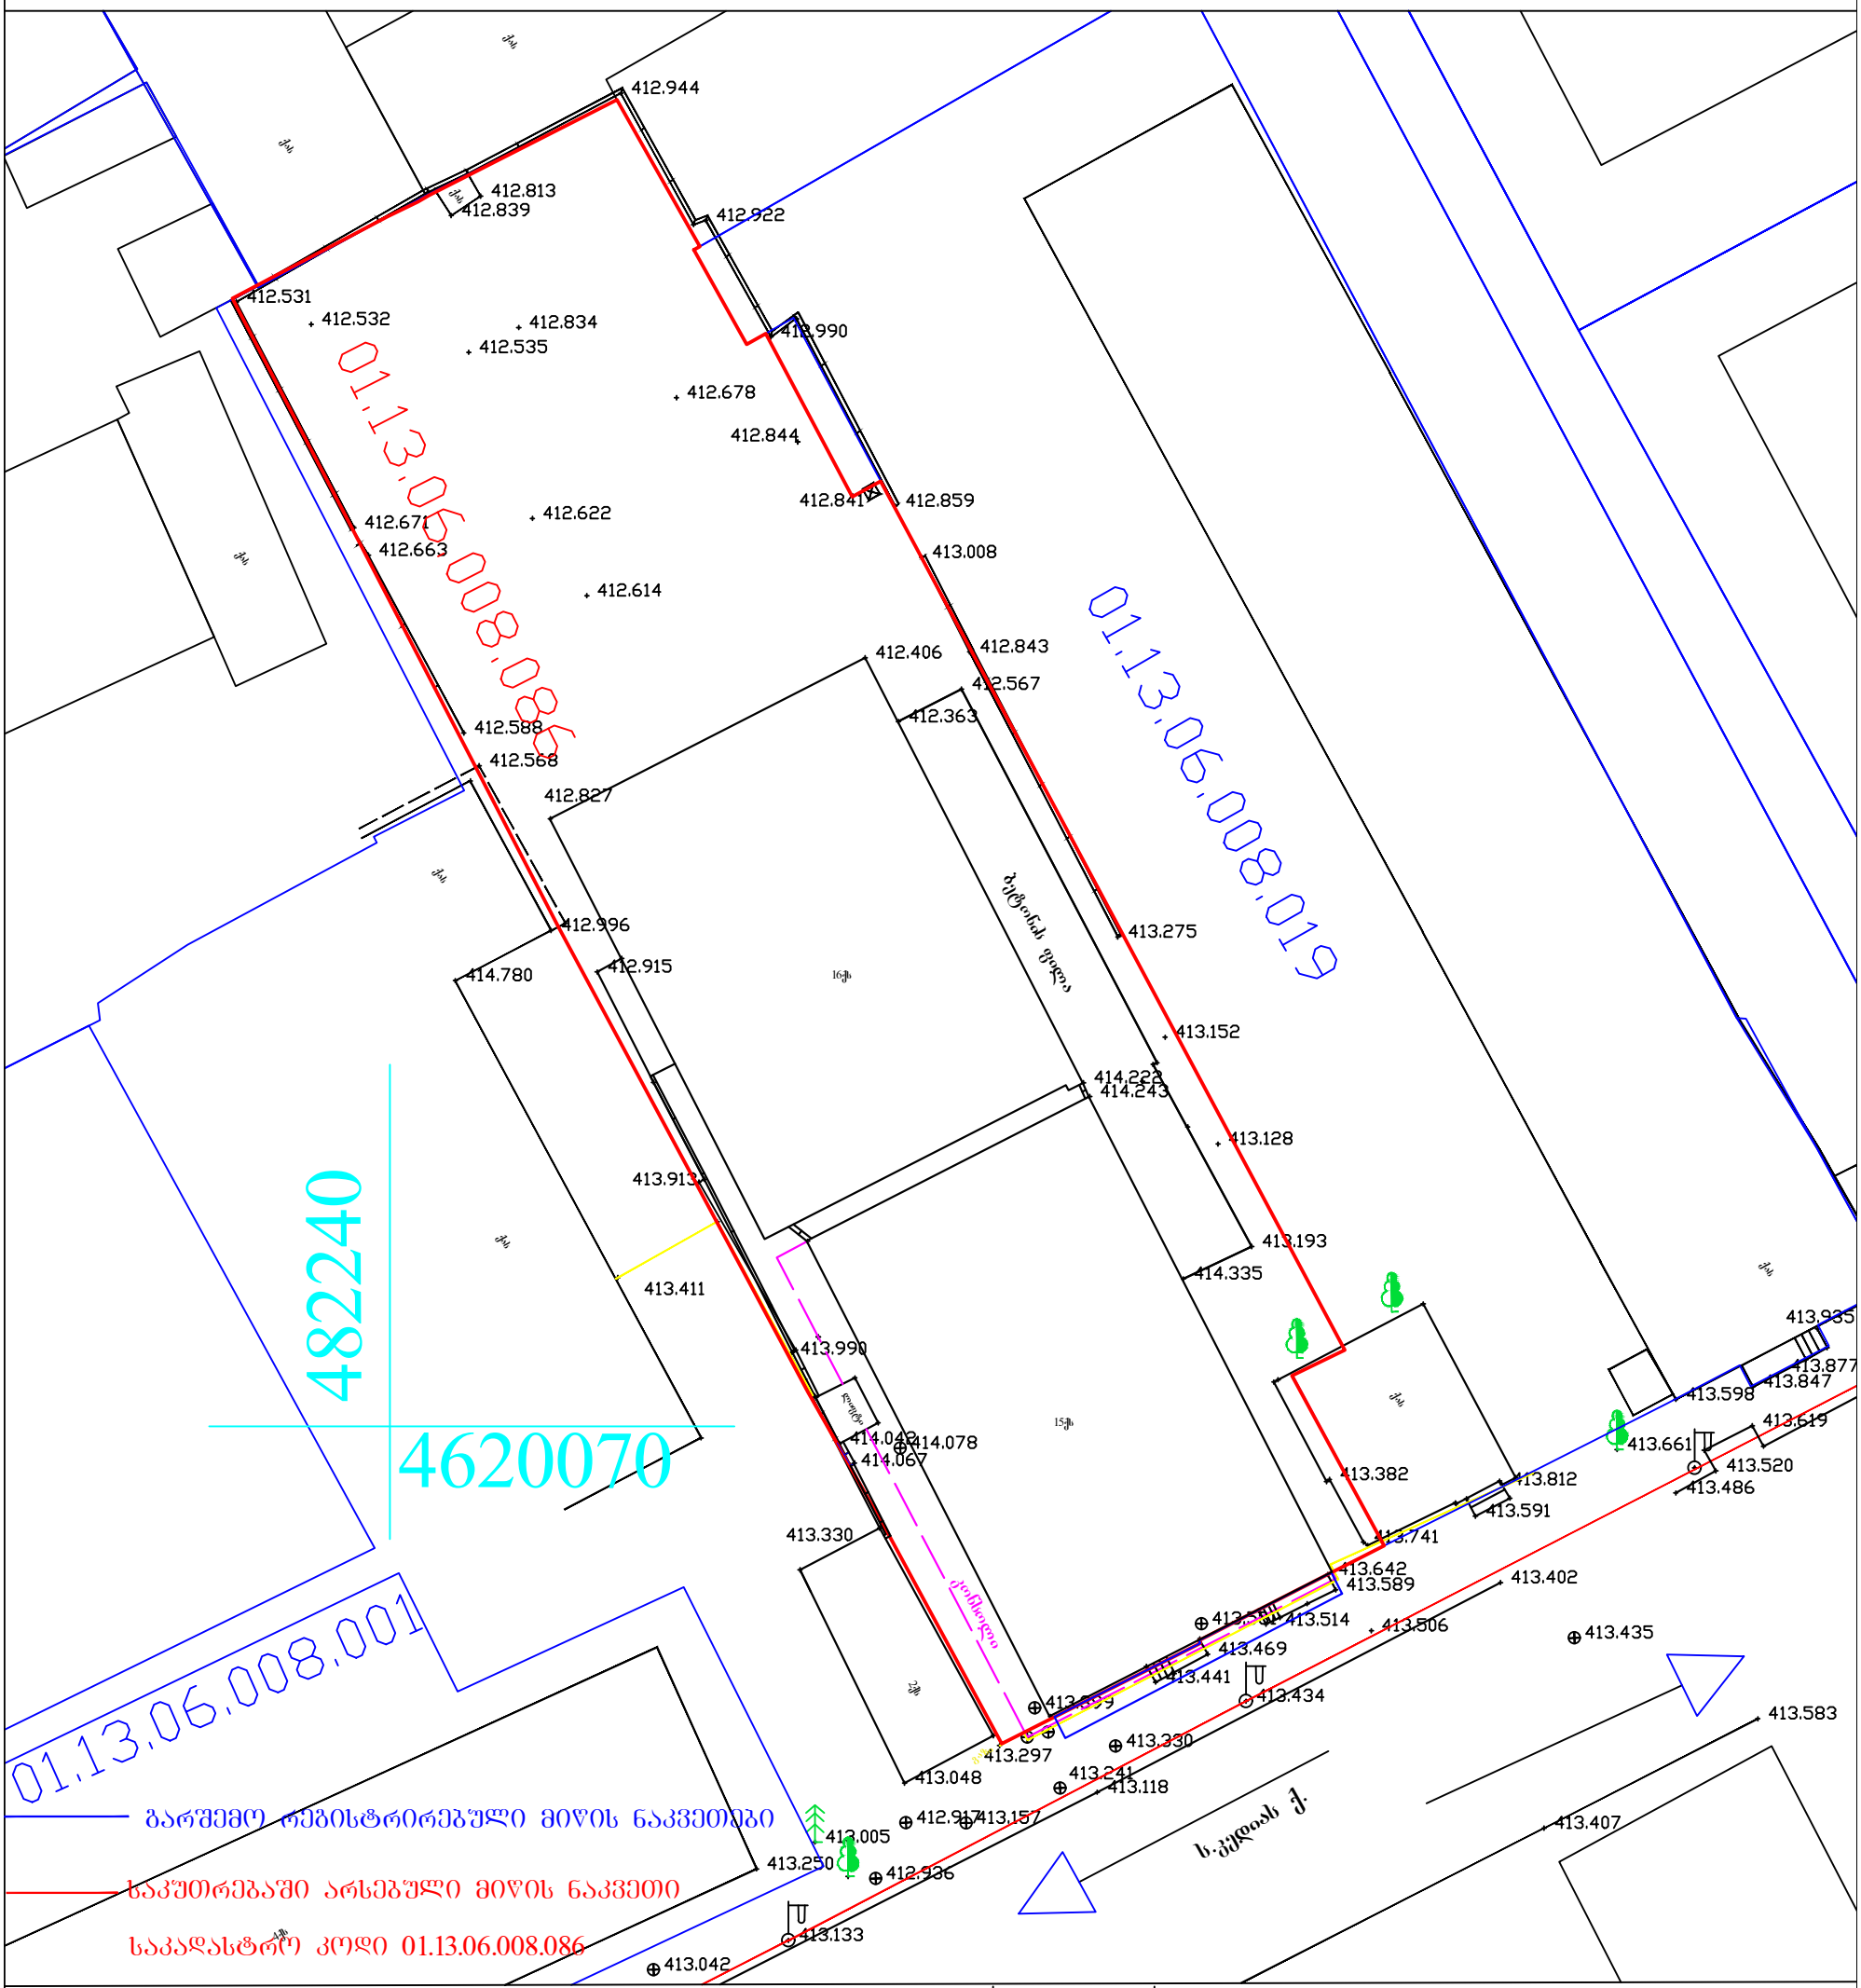


U.T.M საერთაშორისო სისტემის კოორდინატები

შენობა
ღობე
ბორდიური
ქვის კედელი
კედელი
ფლატე

მშენებარე
ფარდული
ლამპიონი
ვაზი
ბუჩქნარი
ფოთლოვანი ხე
წიწვოვანი ხე

გაზი
კავშირგაბმულობა
კანალიზაცია
დენის კაბელი
წყლის მილი
სამეთვალყურეო ჭები

7.3.2023

| | | |
|---|---|---|
| ი.მ. „თენგიზ მასხარაშვილი“ მის: ათონელის ქ. #12 ტელ: 579 70 10 88 | | |
| ი.მეწარმე | თ. მასხარაშვილი | |
| შეასრულა | თ.მასხარაშვილი | |