უსაფრთხოების წესებთან შესაბამისობის ანალიზი

პირობითი აღნიშვნები





გასასვლელის აღმნიშვნელი აბრა



ჯვამლის ან ცეცხლის დეტექტორი



ხმოვანი და ვიზუალური განგაში



განგაშის ღილაკი



სახანძრო მილდგარი



ცეცხლმაქრი



სახანძრო ჯარადა



სახანძრო ჰიდრანტი



სახანძრო მისაერთებელი



ავარიული განათება



ჯვამლგაწოვის სისტემა (ჯვამლის საკონტროლო სისტემა)



სასმელი წყლის ფანტანი



ჯედლის ცეცხლმედეგობა 1 სთ.

ჯედლის ცეცხლმედეგობა 2 სთ.



სასაწყობო ჯგუფი (სწ-2)

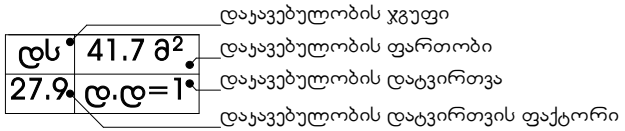

უსაფრთხოების წესებთან შესაბამისობის ანალიზი

შენობის დაკავებულობა და გამოყენებების აღწერა

- **სასაწყობო ჯგუდი** (სწ2) - საწყობი.
- **დამხმარე ჯგუდი** (დს) - დამხმარე

კონსტრუქციის ტიპი:

საპროექტო შენობა-ნაგებობის კონსტრუქციათ შერჩეულია II-A ტიპის კონსტრუქცია

სიმაღლისა და სართულიანობის შეზღუდვები: (ცხრილი 503)

დაკავებულობა	დასაშვები სართულიანობა	შემოთავაზებული სართულიანობა
1.სასაწყობო ჯგუფი (სწ2)	5	1
1.სასაწყობო ჯგუფი (დს)	4	1
შენობის სიმაღლე მეტრში (მ)	19.8	8.80
მიწის ზემოთ სართულების რაოდენობა	1	
მიწის ქვემოთ სართულების რაოდენობა	0	

ფართობის შეზღუდვები: (ცხრილი 503)

დაკავებულობა	დასაშვები ფართობი ($მ^2$) თითო სართულზე	შემოთავაზებული ფართობი ($მ^2$) თითო სართული
1.სასაწყობო ჯგუფი (სწ2) ±0.00 ნიშნული	3620	2935
1.დამხმარე ჯგუფი (დს) ±0.00 ნიშნული	1770	17.10
დაკავებულობის საერთო ფართი	2952.10	

გარე კედლის ღიობებისადმი მოთხოვნები: (ცხრილი 602 და 705.8)

ფასადის დასახელება	ხანძარსაწინააღმდეგო მანძილი (მეტრი)	ცეცხლმედეგობის ხარისხი (სთ)		კედლის ღიობების ფართობი (კედლის %)					
				დასაშვები			გათვალისწინებული		
		მოთხ.	წარმ.	დაუცველი საშხეპის გარეშე	დაცული საშხეპით	დაცული	დაუცველი საშხეპის გარეშე	დაცული საშხეპით	დაცული
ფასადი 1-17 ღერძებში	> 9 მ.ზე	0	0	შეუზ.	შეუზ.	შეუზ.	- - -	- - -	- - -
ფასადი ზ-ა ღერძებში	6.0 მ.	1	1	შეუზ.	შეუზ.	შეუზ.	- - -	- - -	- - -
ფასადი 17-1 ღერძებში	4.7 მ.	1	1	შეუზ.	შეუზ.	შეუზ.	- - -	- - -	- - -
ფასადი ბ-ზ ღერძებში	> 9 მ.ზე	0	0	25%	75%	75%	აკმყ.	- - -	- - -

ცეცხლმედეგობის ხარისხის მოთხოვნები შენობის ელემენტებისთვის (ცხრილი 601)

კონსტრუქციის ტიპი II-A	მოთხოვნილი	გათვალისწინებული
ძირითადი სტრუქტურული ჩარჩო	1 სთ	1 სთ
მზიდი კედლები გარე და შიდა	1 სთ	1 სთ
იატაკის კონსტრუქცია და არაძირით ადი ნაწილები	1 სთ	1 სთ
სახურავის კონსტრუქცია და არაძირითადი ნაწილები	1 სთ	1 სთ

სახურავის მინიმალური ბურულების კლასიფიკაცია კონსტრუქციის ტიპებისთვის
(ცხრილი 1505.1)

კონსტრუქციის ტიპი	სახურავის ანაწყობის კლასი	ცეცხლმედეგობის ხარისხი (სთ) ცხრილი 601
II-A	B	1

დაკავებულობის დატვირთვა და გასასვლელები ყველა სართულზე,ყველა სივრცის და საერთო დაკავებულობის განსაზღვრა

ფართი	დაკავებულობა	ფართობი $მ^2$	დაკავებულობის დატვირთვის ფაქტორი (ცხრილი 1004.1.2)	დაკავებულობის დატვირთვა	მოთხოვნილი გასასვლელები ან გასასვლელთან მისადგომი	წარმოდგენილი გასასვლელები ან გასასვლელთან მისადგომი
±0.00 ნიშნული	სწ2/დს	2952.10	46.5/ 29.7	64	2	9

ხანძრისგან დაცვის სისტემები

გათვალისწინებულია, თუ არა ავტოსაშხეფი სისტემა		არა
გათვალისწინებულია, თუ არა სახანძრო მილდგარების სისტემა	კი	
გათვალისწინებულია, თუ არა კვამლის დეტექტორი	კი	
გათვალისწინებულია, თუ არა ხელის ცეცხლმაქრი	კი	
გათვალისწინებულია, თუ არა სახანძრო განგაშის ხელით სამართავი ღილაკი	კი	
გათვალისწინებულია, თუ არა ვიზუალური ან ხმოვანი განგაშის სისტემა	კი	
გათვალისწინებულია, თუ არა სახანძრო ჰიდრანტი	კი	

შენიშვნა:წყლის რეზერვუარი და სატუმბი მოეწყობა შენობიდან განცალკევებით.

განიავებისადმი მოთხოვნები

დაკავებულობა / სივრცეები / გასასვლელი საშუალებები	ბუნებრივი განიავება	ხელოვნური განიავება
1.სასაწყობე ჯგუფი (სწ-2)	კი	კი
კიბის უჯრედი	კი	- - -
ლიფტის შახტა	- - -	კი

შენობიდან გასასვლელი საშუალებების ცხრილი

სართული	დაკავებულობა და დაკავებულობის დატვირთვა	მოთხოვნილი გასასვლელების რაოდენობა	წარმოდგენილი გასასვლელები ან გასასვლელთან მისადგომი	გასასვლელი საშუალებების მინ.სიგანე (მ.)					
				გზა-კიბე		გზა-დერეფანი		გზა-კარი	
				მოთხ.	წარმ.	მოთხ.	წარმ.	მოთხ.	წარმ.
±0.00 ნიშნული	სწ2/დს (დ.დ.64)	2	9	- - -	- - -	- - -	- - -	0.82	0.82

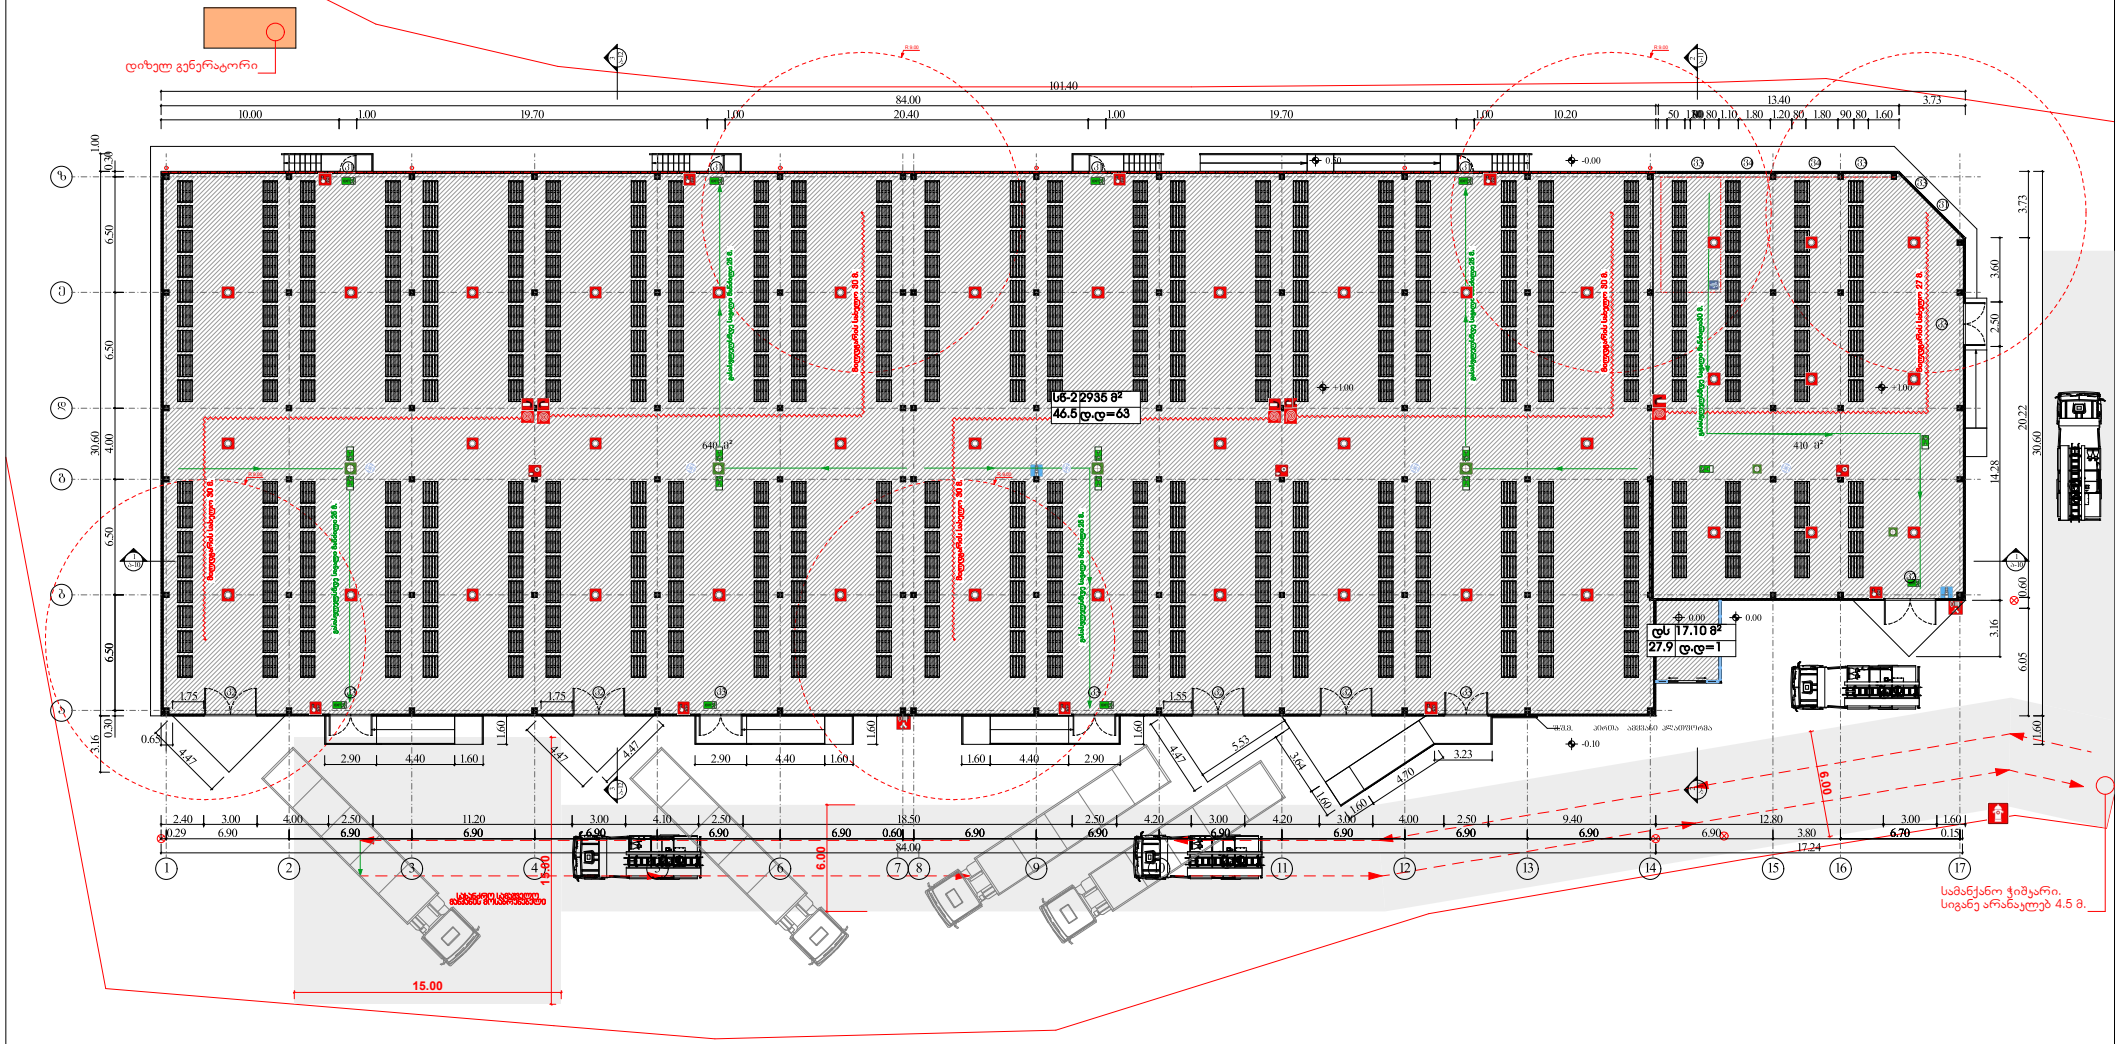

	საპროექტო კომპანია		შპს. „ნ და კო“	მთ. არქიტექტორი	ბ. კაჭარავა		ობიექტის მისამართი	დასახელება	ს/კ	01.72.14.005.039
	დირექტორი: ნუგზარ კაციტაძე			შესრულა			ქ. თბილისი მუხათგვერდის სასაფლაოსკენ მიმავალ გზაზე, (ნაკვეთი №19/4)	I სართულის გეგმა 0.00 ნიშნულზე	მ.	სტადია / შურც. / სულ.
									მ 1-300	მპ / 5 / 14

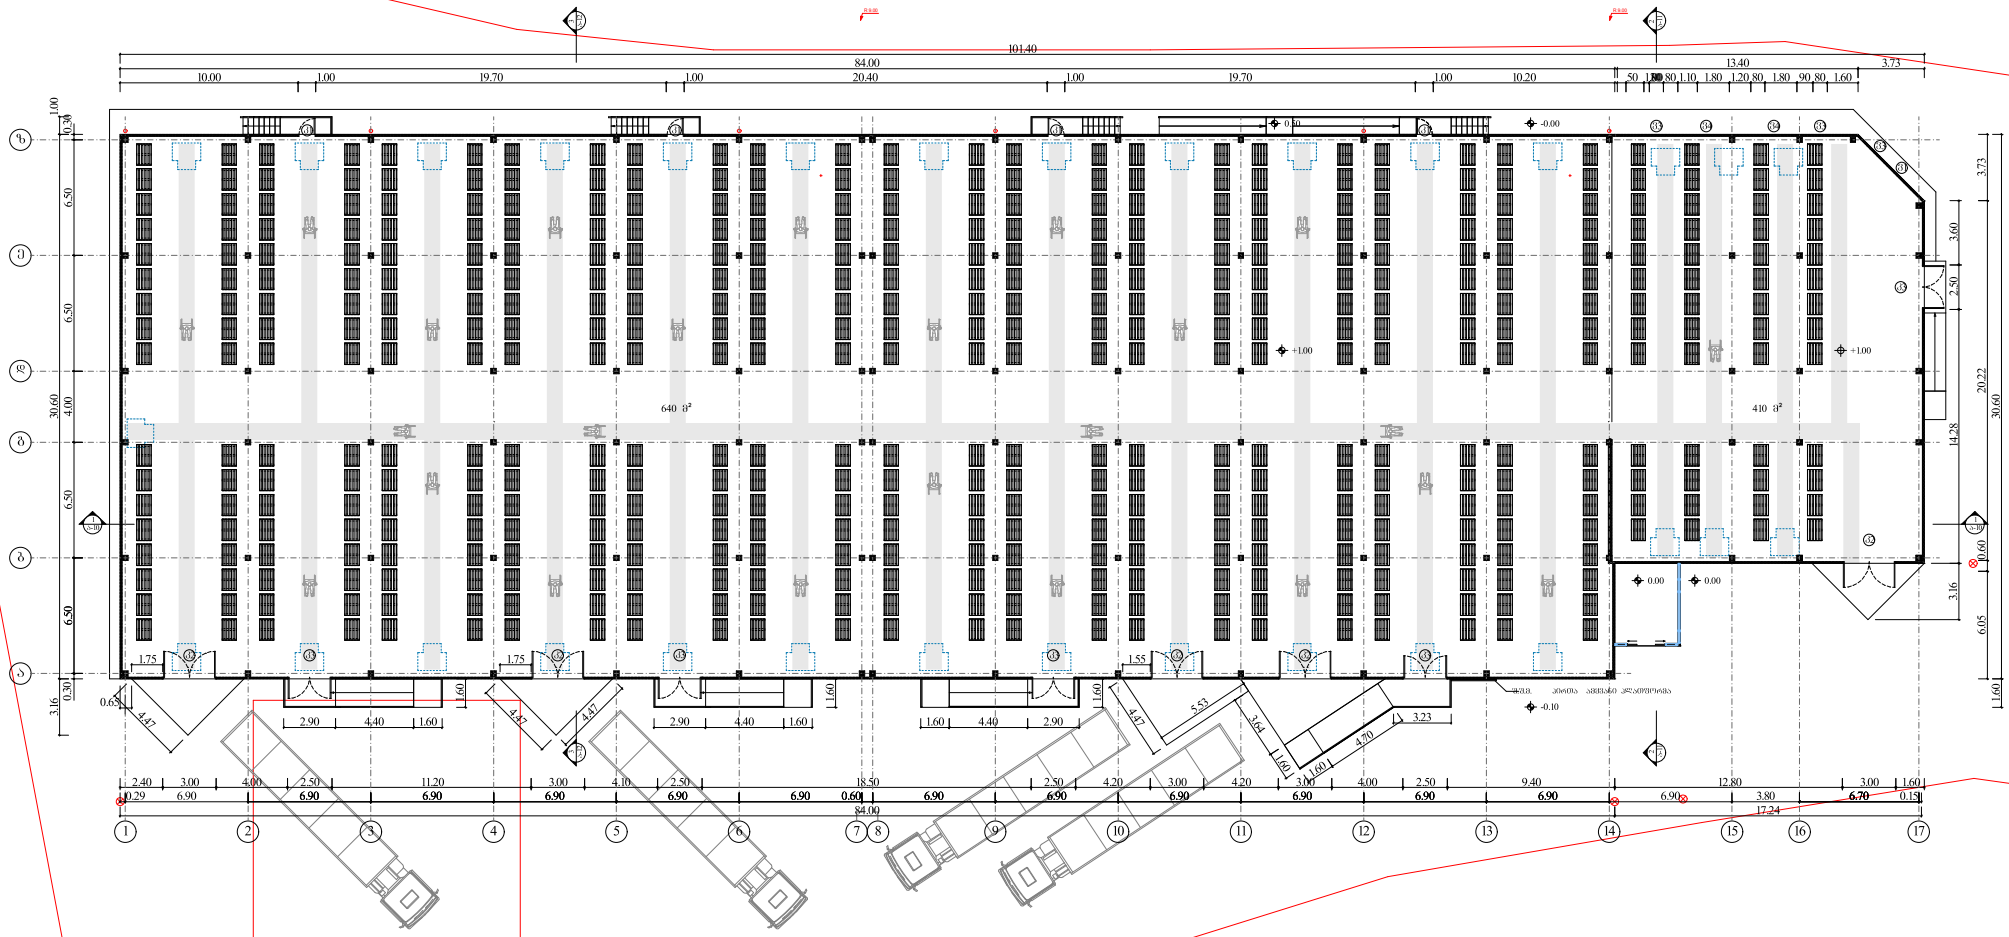

	საპროექტო კომპანია		მთ. არქიტექტორი	ბ. კაჭარავა		ობიექტის მისამართი	დასახელება	ს/კ	01.72.14.005.039	
	დირექტორი: ნუგზარ კაციტაძე	შპს. „ნ და კო“	შესრულა			ქ. თბილისი მუხათგვერდის სასაფლაოსკენ მიმავალ გზაზე, (ნაკვეთი №19/4)	I სართულის გეგმა 0.00 ნიშნულზე	მ.	სტადია	შურც.	სულ.
								მ 1-300	მპ	5	14

მისაწვდომობის დეტალიზაცია

დადგენილება №732

თავისუფალი სივრცე კართან მანევრირებისთვის - ანჯამიანი კარი - წინიდან მისაწვდომი - მიწოლით გაღება - ახალი შენობები

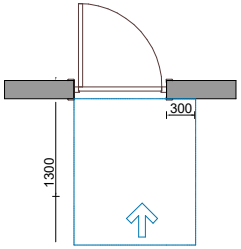

თავისუფალი სივრცე კართან მანევრირებისთვის - ანჯამიანი კარი - წინიდან მისაწვდომი - გამოწევით გაღება

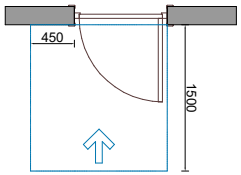

თავისუფალი სივრცე კართან მანევრირებისთვის - ანჯამიანი კარი - ანჯამის მხრიდან მისაწვდომი - მიწოლით გაღება

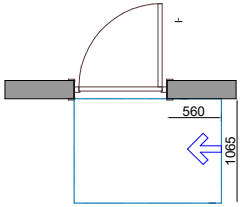

T ფორმის მისაწვდომი მოსატრიალებელი სივრცე

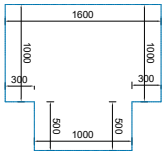

წრიული ფორმის მისაწვდომი მოსატრიალებელი სივრცე

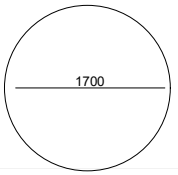

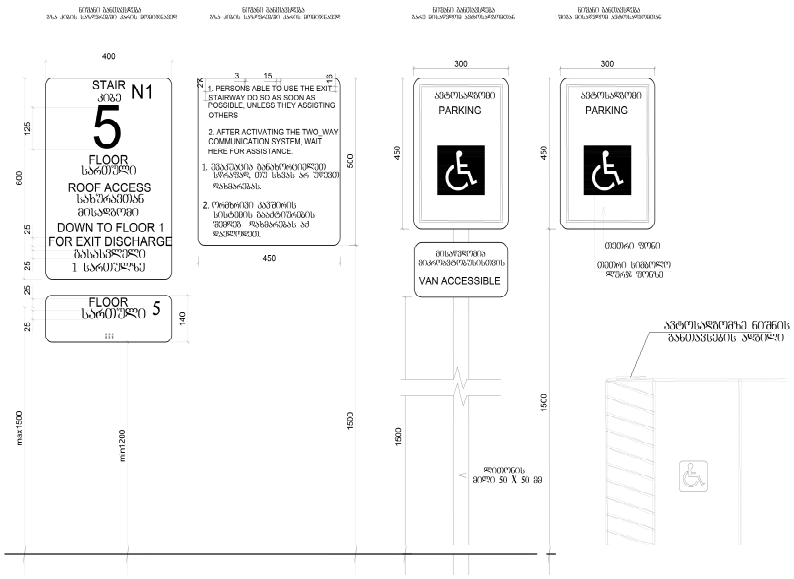

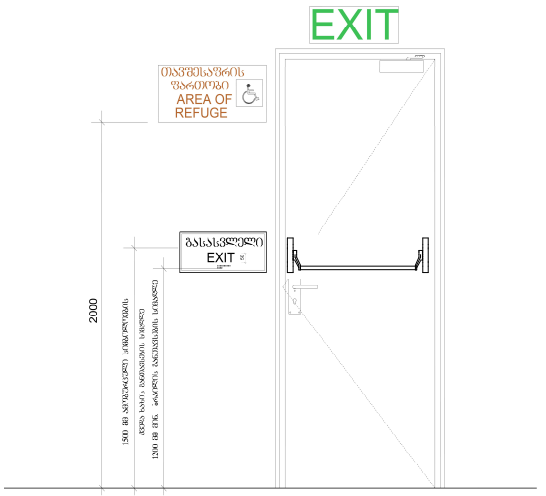

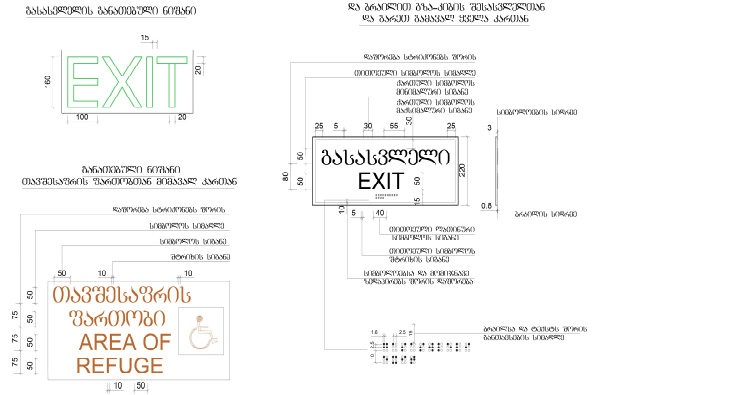

გასასვლელის განათებული ნიშანი

ნიშანი ამობეჭდილი სიმბოლოებით და გრაფიტი ბრაილის შესასვლელთან და გარეთ გასასვლელ ჯვრის კარებზე

საინფორმაციო სიმბოლოები ფარმაცევტული საწყობის შესასვლელზე



ნიშანი ანთებადი ნივთიერების მარილისთვის ჭიქაზე

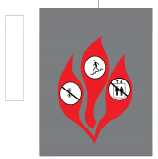

	ԱՇԽԱՏԱՆՔԱՅԻՆ ՀԱՏՎԱԾԻ ՄԱՍԵՐԸ ՀԱՍՏԱՏՎԱԾ Է		ՀԱՅԱՍՏԱՆԻ ՀԱՆՐԱՊԵՏՈՒԹՅԱՆ ԿԱՊԱՆ ՔԱՂԱՔԻ ՀԱՄԱՅՆՔԱՊԵՏԱՐԱՆ							
	ՀԱՄԱՀԱՂՈՐԴՈՂ: ՀԱՅԿԱԶՆ ԱՇԽԱՏԱՆՔՆԵՐ ՍԱՀՄԱՆ		ԳԱՅԼԵՐ Ա, Բ, Գ, Դ, Ե, Զ							
	ՀԱՄԱՀԵՂԻԿ՝ ԱՐԹՈՒՐ ՍԱՐԳՍՅԱՆ									
	ՀԱՏԱԿԱՆ ՊԱՏԱՍԽԱՆԱՏՈՒ ՀԱՄԱՐ՝ ՍԱՄՎԵԼ ՄԱՆՈՒԿ

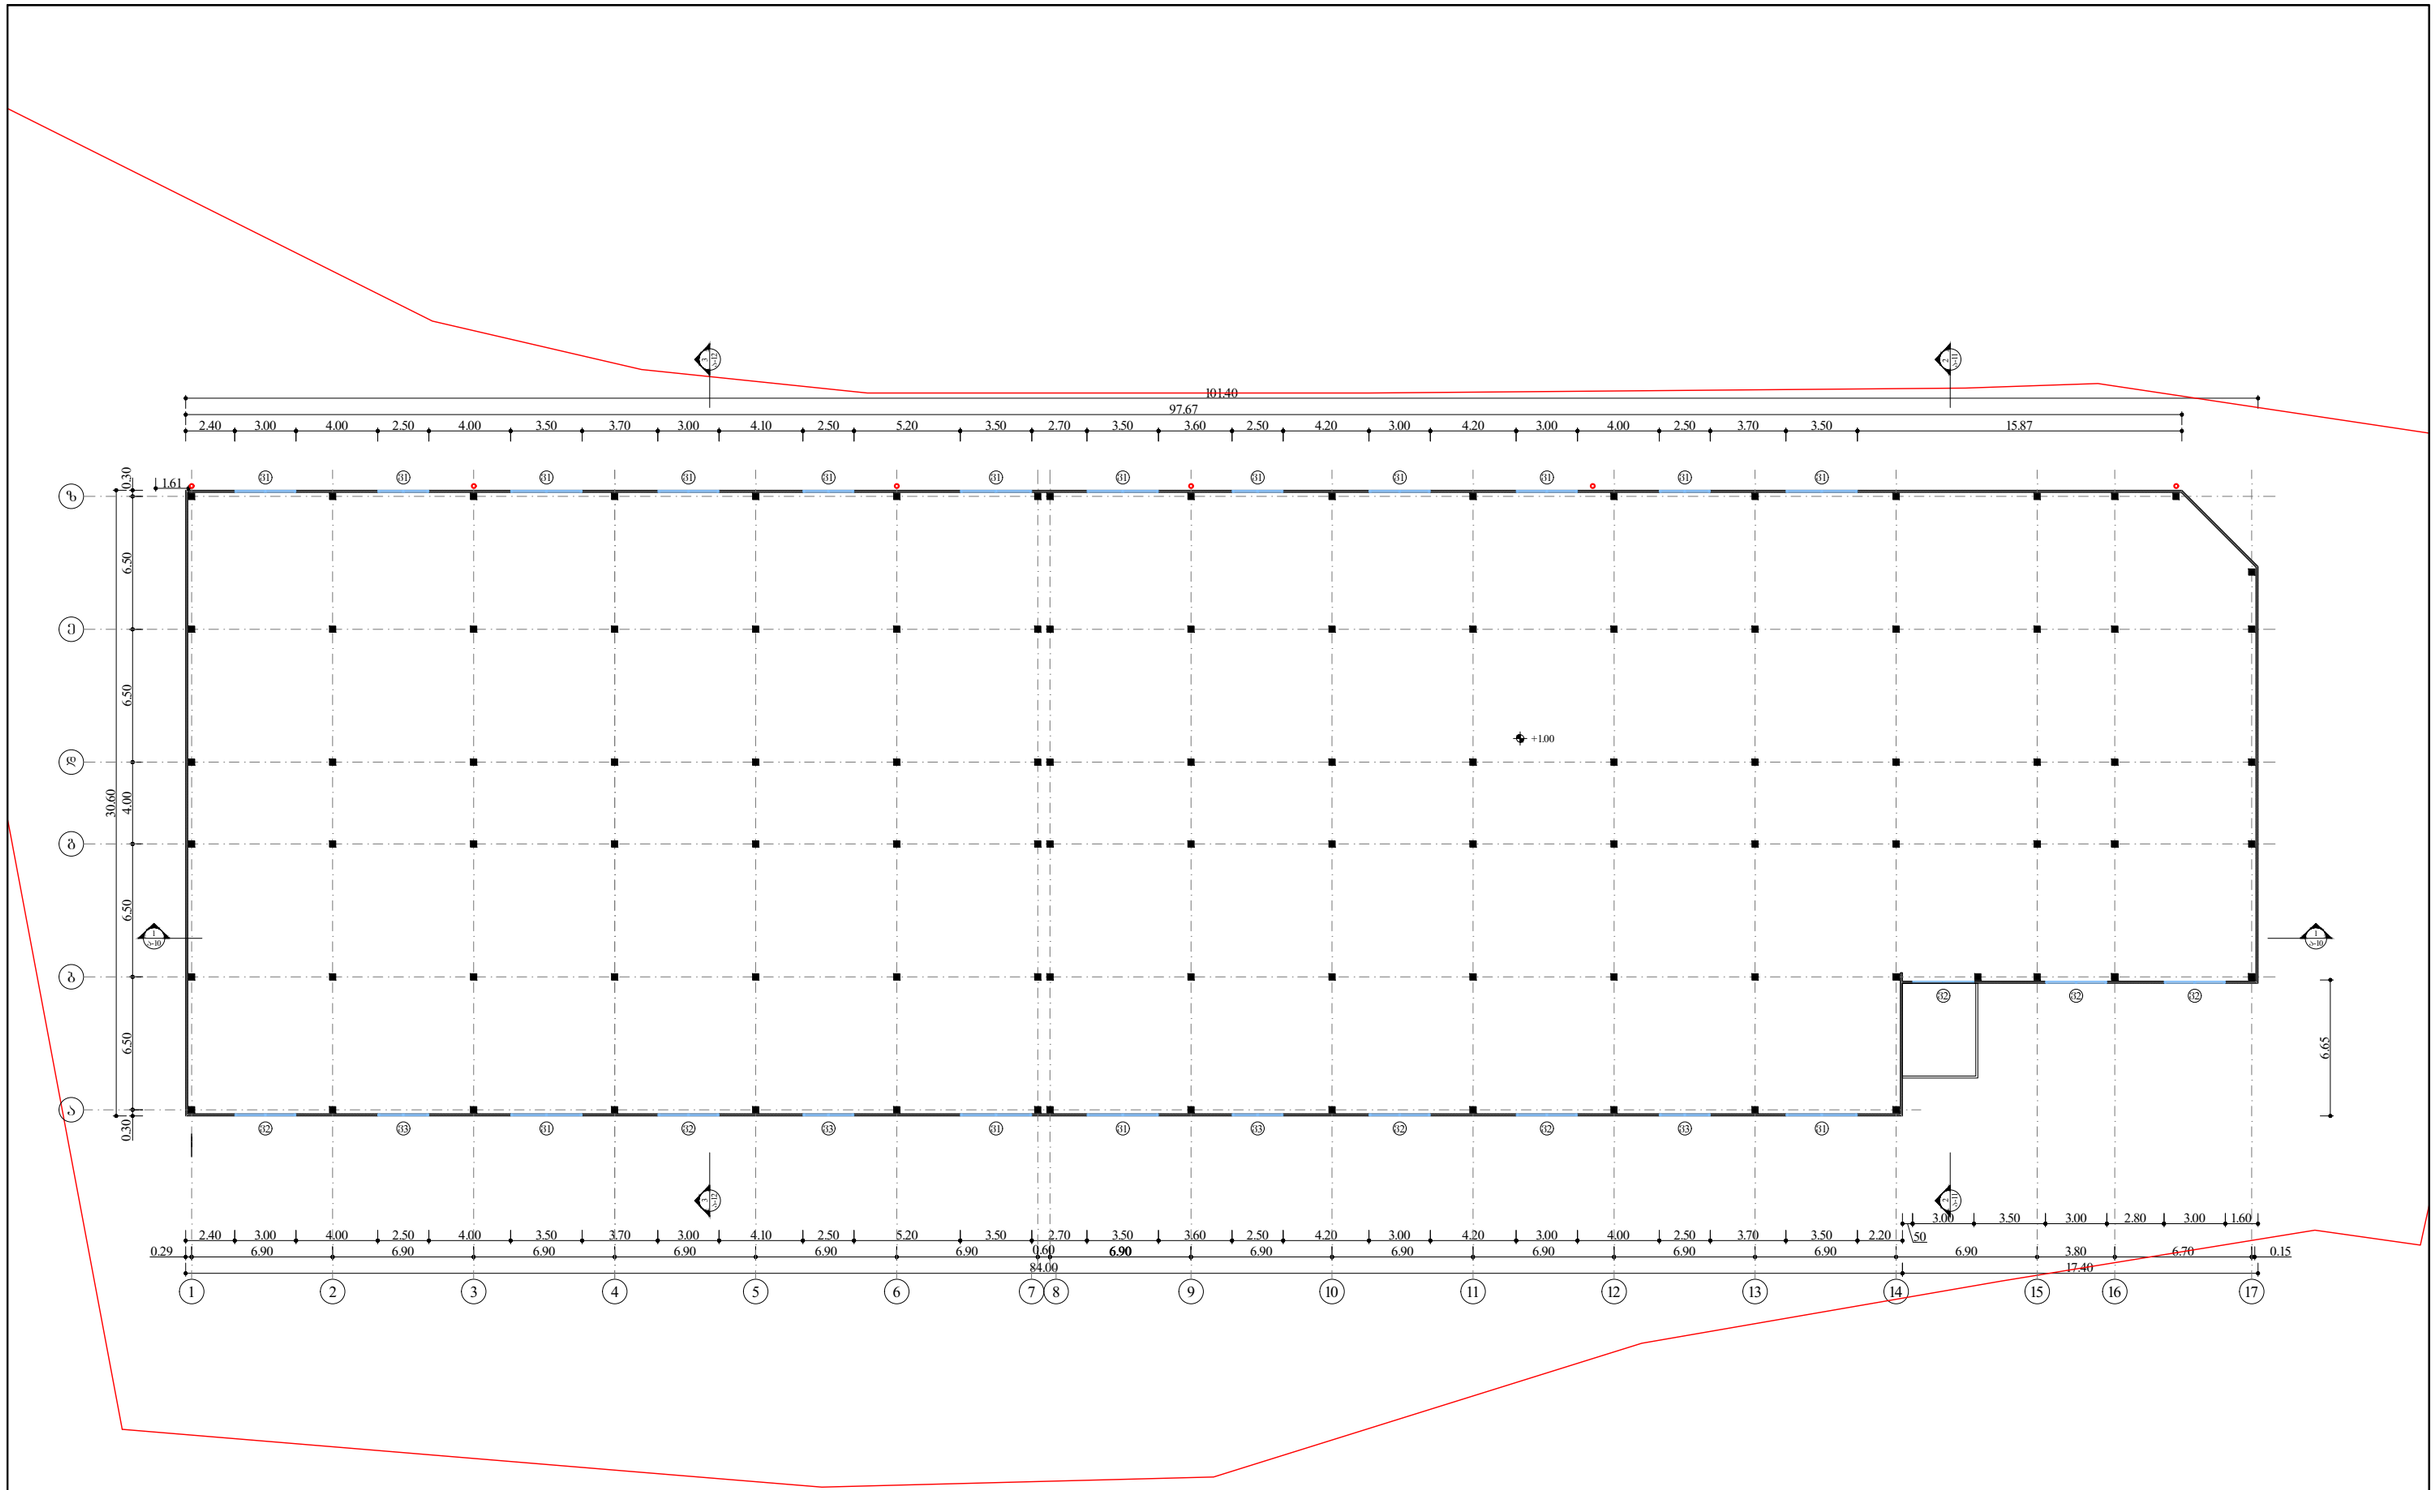

საპროექტო კომპანია		შპს. „ნ და კო“	მთ. არქიტექტორი	ბ. კაჭარავა		ობიექტის მისამართი	დასახელება	ს/კ	01.72.14.005.039	
დირექტორი:	ნუგზარ კაციტაძე		შეასრულა	ვ. ღლონტი		ქ. თბილისი მუხათგვერდის სასაფლაოსკენ მიმავალ გზაზე, (ნაკვეთი №19/4)	ფანჯრების ჩვენება გეგმა +4.00 ნიშნულზე	მ.	სტადია	ფურც.	სულ.
								მ 1-300	მპ	6	19

	ԱՇԽԱՏԱՆՔԱՅԻՆ ՆԱԽԱԳԻԾ			ՀԱՅԱՍՏԱՆԻ ՀԱՆՐԱՊԵՏՈՒԹՅԱՆ ԱՐԱՐԱՏԻ ՄԱՐԶԻ «ԱՐԱՐԱՏ ՔԱՂԱՔԱՇԻՆՈՒԹՅՈՒՆ» ՓԱԿ ԲԱԺՆԵՏԻՐՈՋ ՍԱՀՄԱՆԱՓԱԿ ՊԱՏԱՍԽԱՆԱՏՎՈՒԹՅԱՆ ԸՆԿԵՐՈՒԹՅՈՒՆ							
	ՀՈՂԱՀԱՏՎԱԾ:	ԳՅՈՒՂԱՀԱՏ ԱՅԳՈՒՆՔԱՅԻՆ									

კიბის მოაჯირები

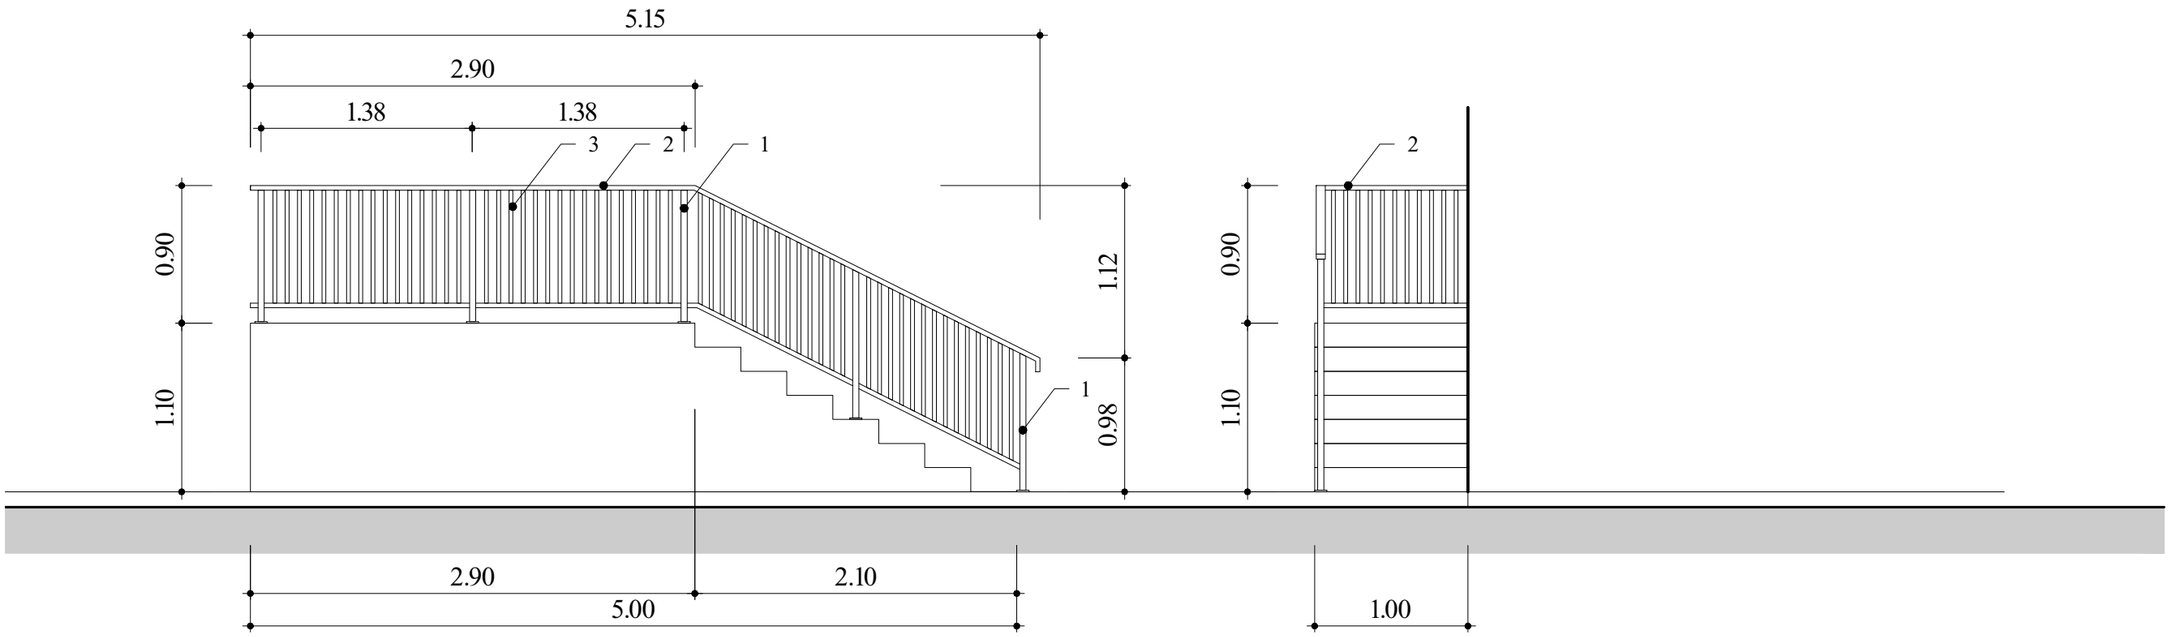

1-18 ღეზებს შორის არსებული
კიბის მოაჯირები

კიბის მოაჯირი მასალის ხარჯი

1 მილკვადრატი 40X40X3 = 48 გრძ.მ
2 მილკვადრატი 30X50X3 = 132 გრძ.მ
3 მილკვადრატი 25X25X2 = 720 გრძ.მ

ჯამური კვადრატულობა 98 მ²

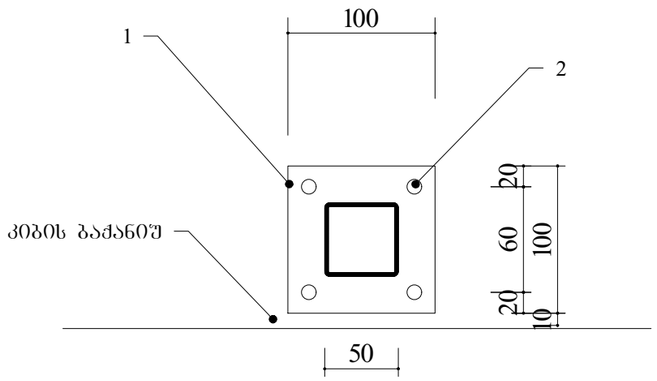

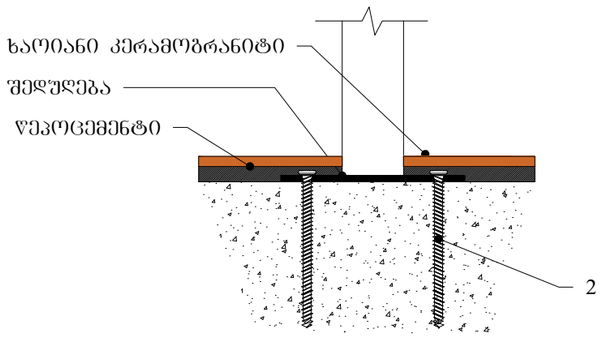

კიბის და სახურავის მოაჯირი ჩამაგრების
მასალის ხარჯი

1 ლითონის ფურცელი 100X100X4 130 ცალი
2 თვითჩამხრახნი M10, L=100 = 520 ცალი

საპროექტო კომპანია		შპს. „ნ და კო“	მთ. არქიტექტორი	ბ. კაჭარავა		ობიექტის მისამართი	დასახელება	ს/კ	01.72.14.005.039		
დირექტორი:	ნუგზარ კაციტაძე		შემასრულა	ვ. ღლონტი		ქ. თბილისი მუხათგვერდის სასაფლაოსკენ მიმავალ გზაზე, (ნაკვეთი №19/4)	კიბის და სახურავის მოაჯირი მასალათა ხარჯი	მ.	სტადია	ფურც.	სულ.
								მ 1-300	მპ	12	19

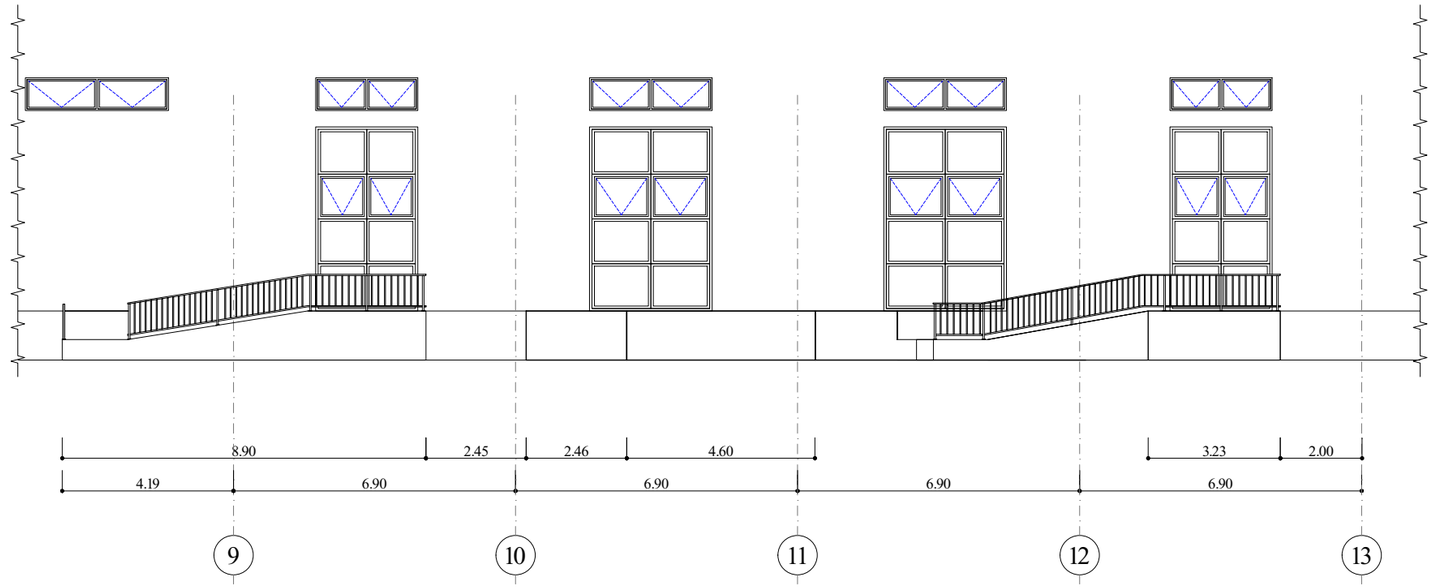

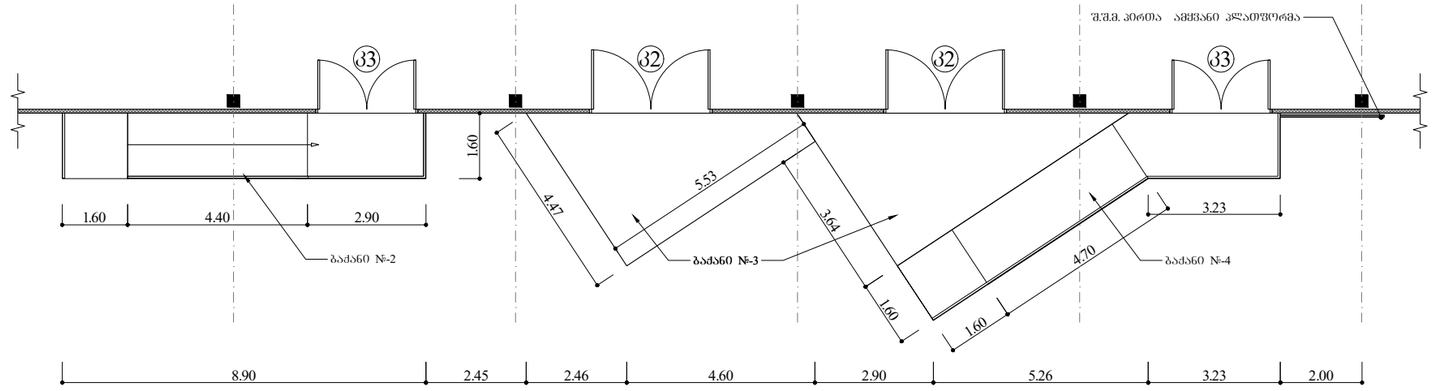

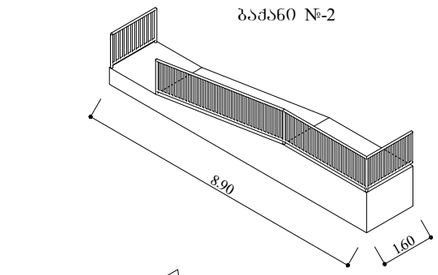

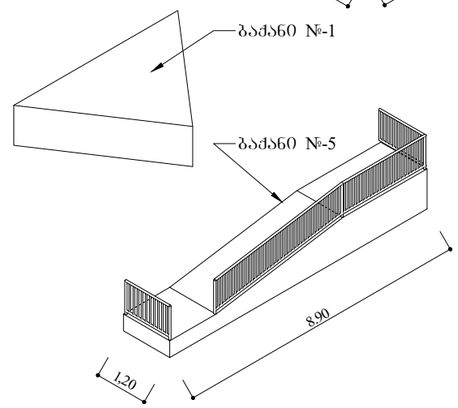

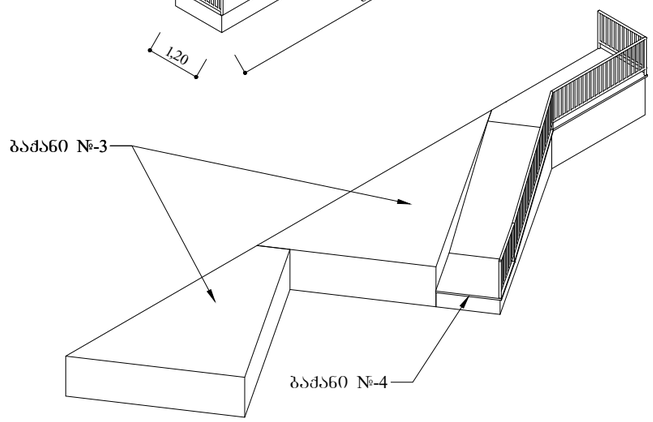

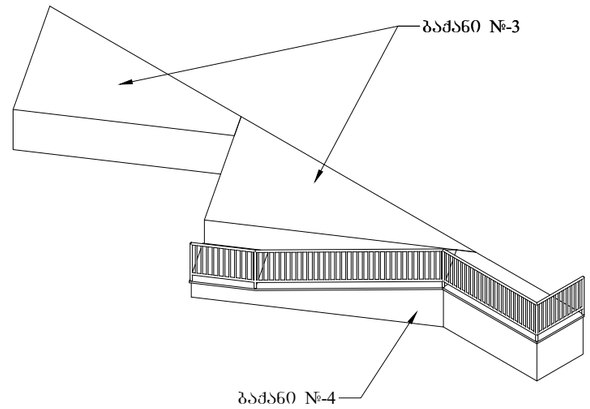

საპროექტო კომპანია		შპს. „ნ და კო“	მთ. არქიტექტორი	გ. კაჭარავა		ობიექტის მისამართი	დასახელება	ს/კ	01.72.14.005.039	
დირექტორი:	ნუგზარ კაციტაძე		შესრულა	ვ. ღლონტი		ქ. თბილისი მუხათგვერდის სასაფლაოსკენ მიმავალ გზაზე, (ნაკვეთი №19/4)	ბაძანი №1	მ.	სტადია	ფურც.	სულ.
								მ 1-300	მპ	13	19

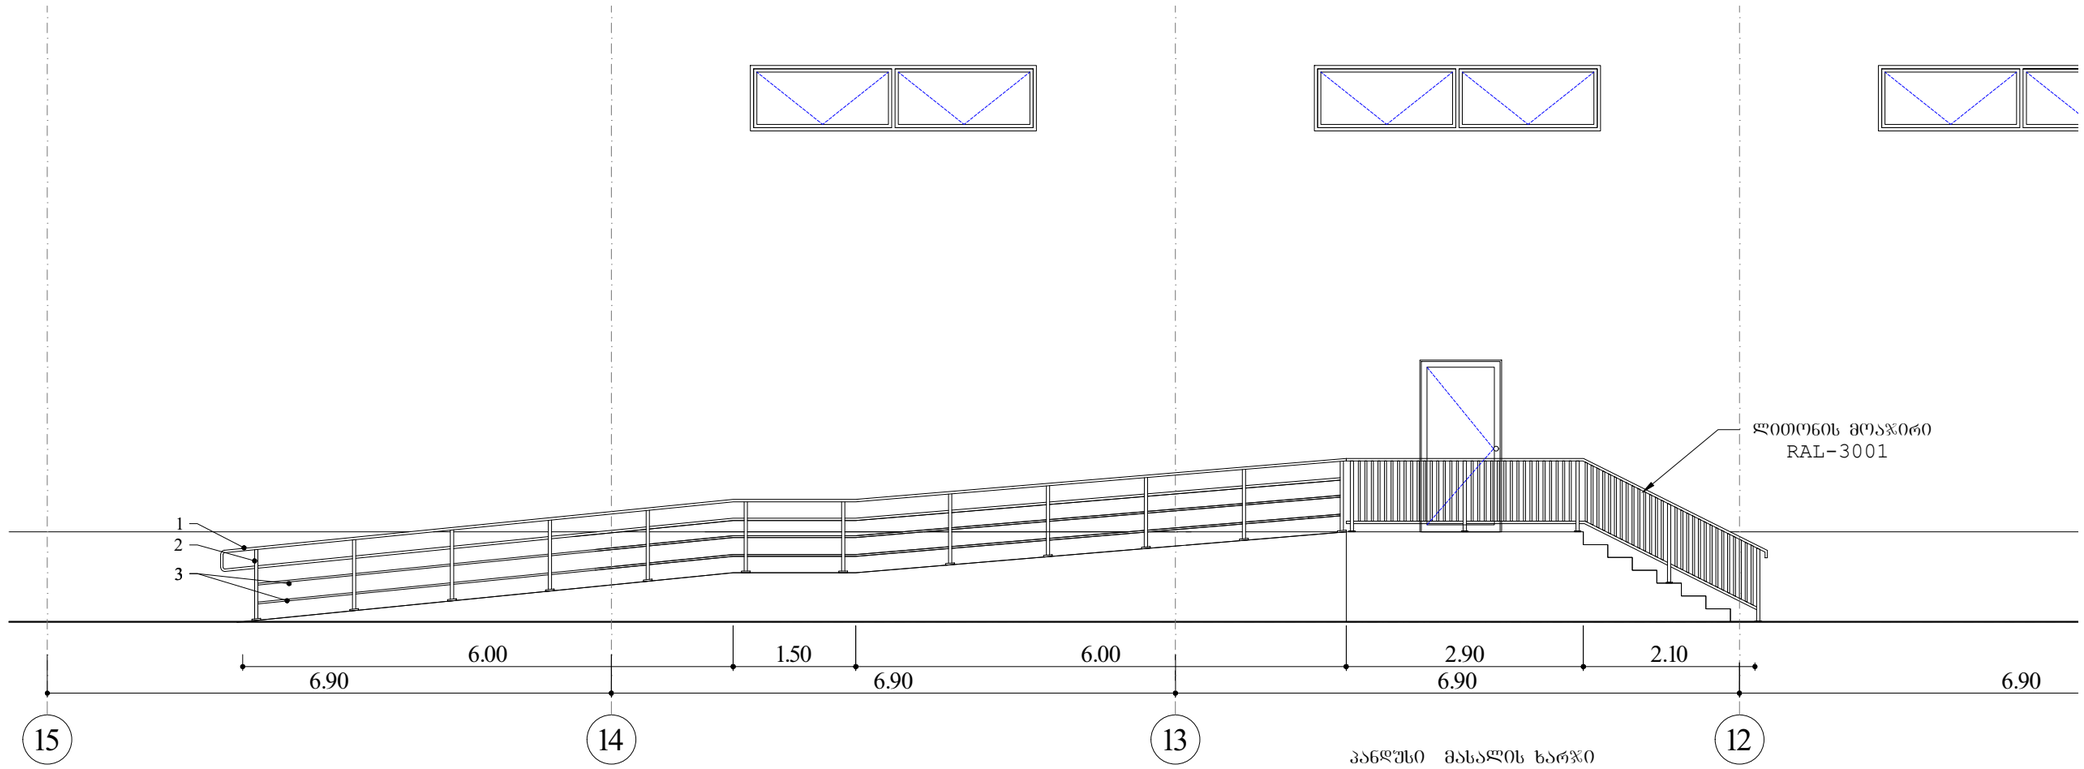

პანდუსი მასალის ხარჯი

1 მრგვალი მილი შუანძავი ϕ 50 = 24 ბრძ.მ
2 მრგვალი მილი შუანძავი ϕ 40 = 12 ბრძ.მ
3 მრგვალი მილი შუანძავი ϕ 20 = 24 ბრძ.მ

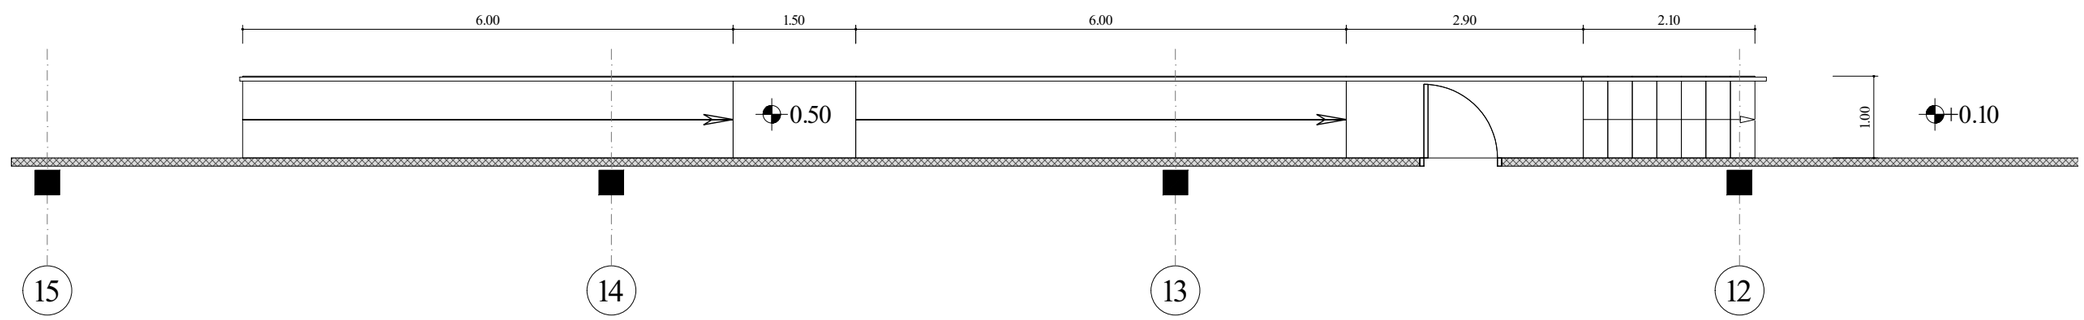

საპროექტო კომპანია		შპს. „ნ და კო“	მთ. არქიტექტორი	ბ. კაჭარავა		ობიექტის მისამართი	დასახელება	ს/კ	01.72.14.005.039	
დირექტორი:	ნუგზარ კაციტაძე		შეასრულა	ვ. ღლონტი		ქ. თბილისი მუხათგვერდის სასაფლაოსკენ მიმავალ გზაზე, (ნაკვეთი №19/4)	შშმ პირთა პანდუსი მოწყობა	მ.	სტადია	ფურც.	სულ.
								მ 1-300	მპ	14	19