შენიშვნა :

1. სავაჭრო ფართებში მოეწყობა მექანიკური კვამლსაწინააღმდეგო ვენტილაცია.
2. პროექტის შეთანხმებიდან ექვსი თვის ვადაში წარმოდგენილი იქნება ხანძარსაწინააღმდეგო დაცვის სისტემის პროექტის დოკუმენტაცია.

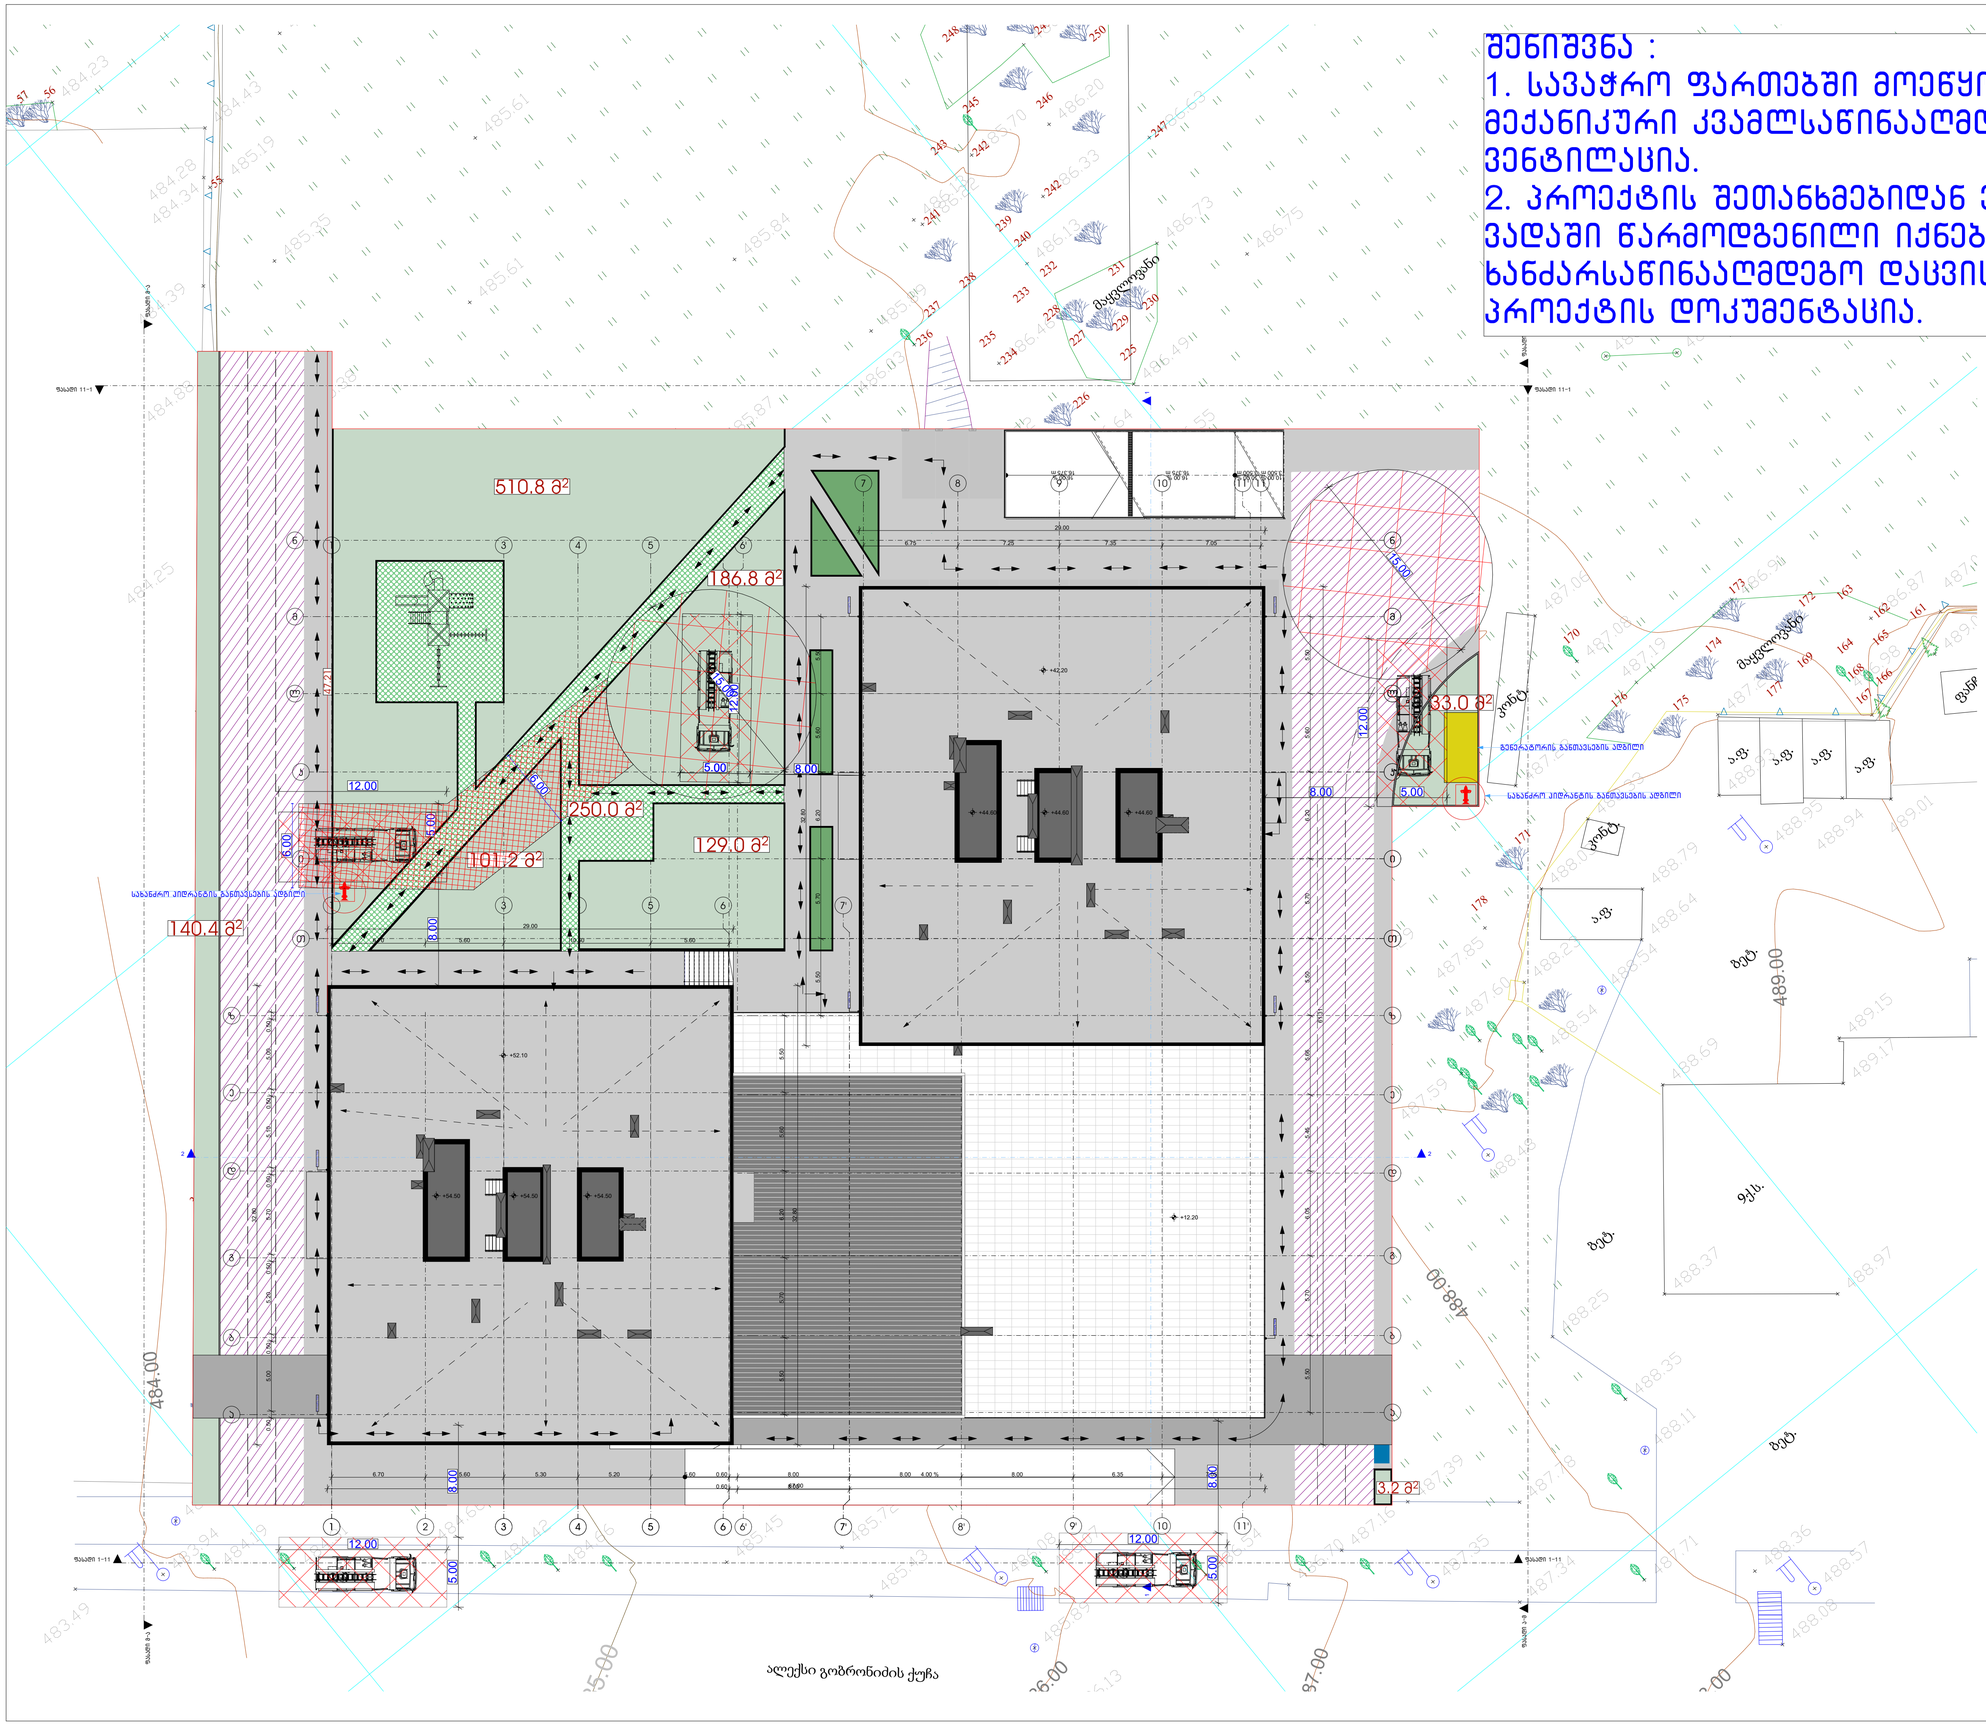

მრავალბინიანი საცხოვრებელი სახლი

ექსპლიკაცია

გამოყენებული პირობითი აღნიშვნები

	საკადასტრო საზღვარი
+0.00	ნიშნული გვგმაზე
1	ჯრილის ხაზი
	ელლის ცეცხლმედეგობის ხარისხი 1 საათი
	ელლის ცეცხლმედეგობის ხარისხი 2 საათი
	გასასვლელამდე საჭალი მანძილი
	მისაწვდომი სკლებეზი
3.900 / 3.800	ნიშნული ჯრილზე, ფასადზე
	მონოლითური ბეტონის სტრუქტურული ელემენტები 2 სთ-იანი ხანძარმედეგობით (სვეტი, დიაფრაგმა)
	ბეტონის ბლოკის 200 იანი ელელი
	შახტის აღმნიშვნელი
1	ღერძის ხაზი
L=11.8 m 10%	პანდუსის ქანობის მიმართებელი
	სავაჭრო დაკავებულობა (ს3)
	საცხოვრებელი დაკავებულობა (ს3-2)
	სასაწყობო დაკავებულობა (ს6-2)
	ნარმოსახვითი ხაზი

ნახაზის დასახელება

გენ-გეგმა

დამკვეთი

შპს "საქართველო-ისრაელის ბიზნეს ჯგუფი"

პროექტი:

მრავალბინიანი საცხოვრებელი სახლი
ქ. თბილისი, გულიანის საცხოვრებელი რაიონის მიმდებარედ

TITLE:

SEAL:	მენარმე:	ხელმოწერა:
	ს. სოციალური	
	თარიღი:	17.06.2024
	მასშტაბი:	SHEET NO:
ნახაზის ნომ:	ფორმატი:	რევიზია: ს.ტიპი:
	A1	ს.3