GSPublisherVersion 0.0.100.58

1 ღერძის ხაზი

გამოყენებული პირობითი აღნიშვნები

გაძლიერებული ბეტონის
სტრუქტურული ელემენტები 2
სთ-იანი ხანძარმედეგობით (სვეტი,
დიაფრაგმა)

ბეტონის ბლოკის 200 იანი კედელი

ნიშნული გეგმაზე

ჭრილის ხაზი

კედლის ცეცხლმედეგობის
ხარისხი 1 საათი

გასასვლელამდე სავალი მანძილი

მისაწვდომი სვლაგეზი

საკადასტრო საზღვარი

კედლის ცეცხლმედეგობის
ხარისხი 2 საათი

საცხოვრებელი დაკავებულობა (სც-2)

L=11.8 m

10% პანდუსის ქანობის მაჩვენებელი

ნიშნული ჭრილზე, ფასადზე

შახტის აღმნიშვნელი

+0.00

სასაწყობო დაკავებულობა (სწ-2)

სავაჭრო დაკავებულობა (სვ)

წარმოსახვითი ხაზი

+3.900

+3.800

ნახაზის დასახელება

პროექტი:

TITLE:

SEAL:

ნახაზის ნომ: რევიზია: სტადია:

მასშტაბი:

თარიღი:

შეასრულა:

მ. სომხიშვილი

ფორმატი:

A1 s.p

SHEET NO:

ხელმოწერა:

H/T2

DR

1

მრავალბინიანი საცხოვრებელი

სახლი

ექსპლიკაცია

მრავალბინიანი საცხოვრებელი სახლი

ქ. თბილისი, მუხიანის საცხოვრებელი
რაიონის მიმდებარედ

17.06.2024

დამკვეთი

შპს "საქართველო-ისრაელის

ბიზნეს ჯგუფი"

ფასადი 1-11 ღერძებში

0.80 5.95 0.50 5.10 0.50 4.80 0.50 4.70 0.50 5.15 0.50

0.20
0.40 7.50 0.40 7.65 0.40 7.55 0.40 5.85 0.40 5.90 0.60 0.75

6.70 5.60 5.30 5.20 5.60 0.60 8.00 8.00 8.00 6.35 7.05

67.00

+44.60

±0.00

+3.90

+7.20

+12.20

+15.80

+19.10

+22.40

+25.70

+29.00

+32.30

+35.60

+38.90

+42.20

+54.50

- 1.40

+3.90

+7.20

+12.20

+15.80

+19.10

+22.40

+25.70

+29.00

+32.30

+35.60

+38.90

+42.20

+45.50

+48.80

+52.10

9.63

9.08

მუქი რუხი ფერის მეტალო-პლასტმასის კარ-ფანჯარა

აგურის ფილებით მოპირკეთება

ლესვა-ღებვა ნაცრისფერი
საფასადე საღებავით

მეტალის მოაჯირი

თეთრი ფერის კერამოგრანიტი RAL 9010

მუქი რუხი ფერის მეტალო-პლასტმასის კარ-ფანჯარა

აგურის ფილებით მოპირკეთება

ლესვა-ღებვა ნაცრისფერი
საფასადე საღებავით

მეტალის მოაჯირი

თეთრი ფერის კერამოგრანიტი RAL 9010

დეკორატიული პანელი
ხის ფაქტურით

საკადასტრო საზღვარი

საკადასტრო საზღვარი

1 2 3 4 5 6 6' 7' 8' 9' 10 11

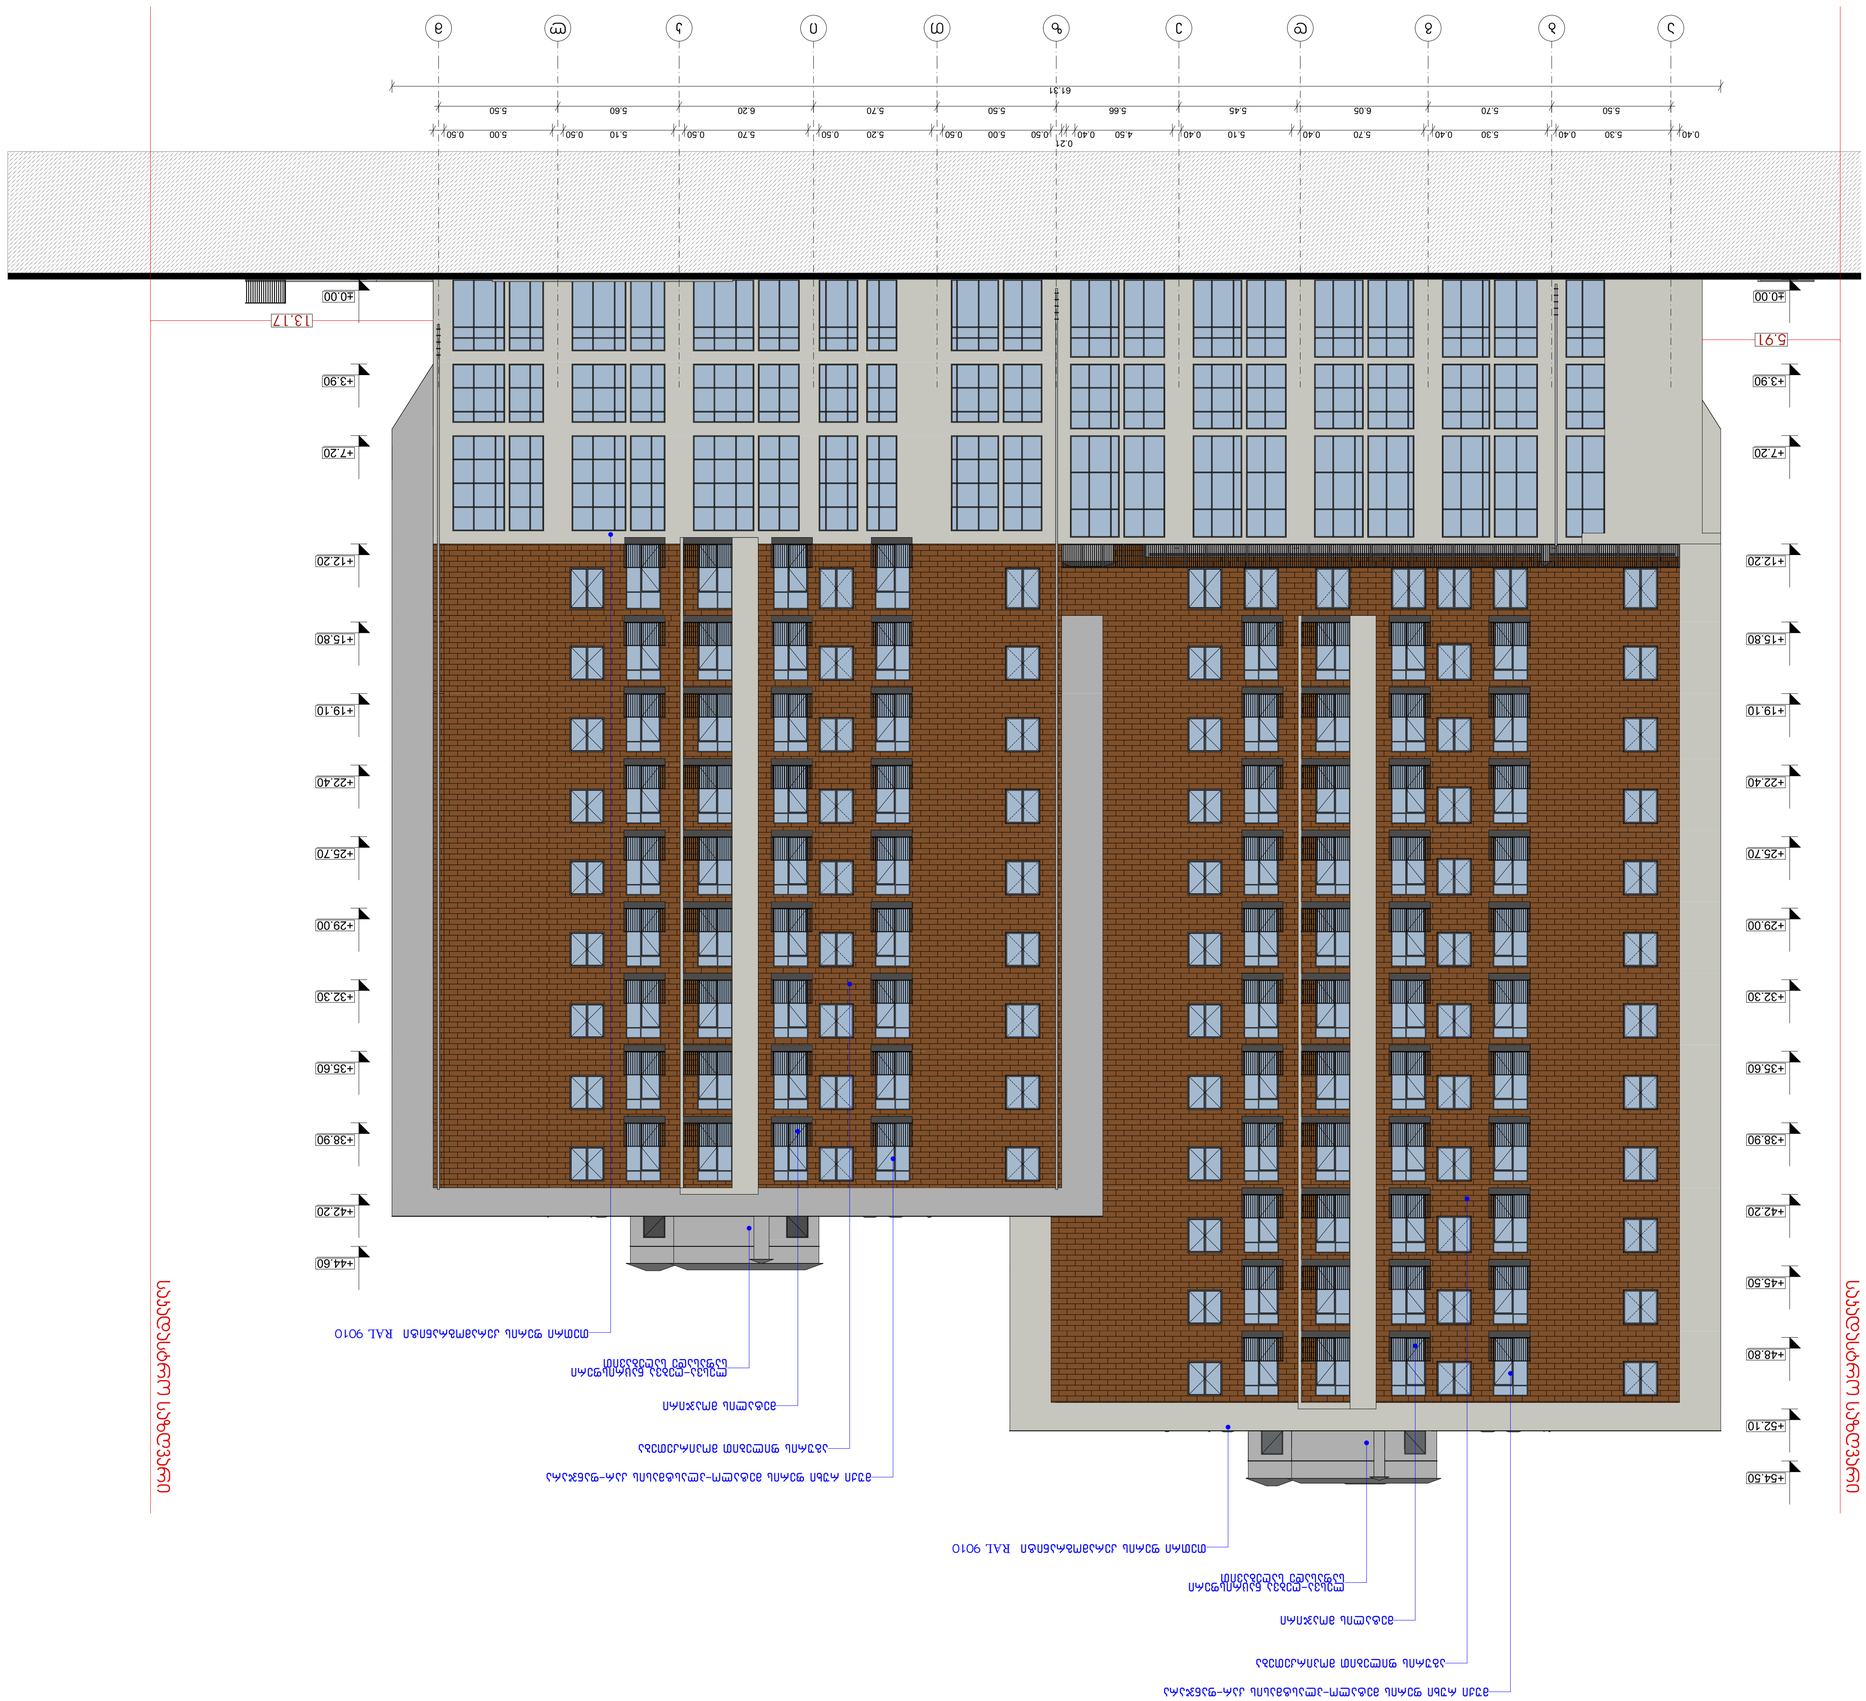

GSPublisherVersion 0.0.100.58

1 ღერძის ხაზი

გამოყენებული პირობითი აღნიშვნები

გაძლიერებული ბეტონის
სტრუქტურული ელემენტები 2
სთ-იანი ხანძარმედეგობით (სვეტი,
დიაფრაგმა)

ბეტონის ბლოკის 200 იანი კედელი

ნიშნული გეგმაზე

ჭრილის ხაზი

კედლის ცეცხლმედეგობის
ხარისხი 1 საათი

გასასვლელამდე სავალი მანძილი

მისაწვდომი სვლაგეზი

საკადასტრო საზღვარი

კედლის ცეცხლმედეგობის
ხარისხი 2 საათი

საცხოვრებელი დაკავებულობა (სც-2)

L=11.8 m

10% პანდუსის ქანობის მაჩვენებელი

ნიშნული ჭრილზე, ფასადზე

შახტის აღმნიშვნელი

+0.00

სასაწყობო დაკავებულობა (სწ-2)

სავაჭრო დაკავებულობა (სვ)

წარმოსახვითი ხაზი

+3.900

+3.800

ნახაზის დასახელება

პროექტი:

TITLE:

SEAL:

ნახაზის ნომ: რევიზია: სტადია:

მასშტაბი:

თარიღი:

შეასრულა:

მ. სომხიშვილი

ფორმატი:

A1 s.p

SHEET NO:

ხელმოწერა:

H/T2

DR

1

მრავალბინიანი საცხოვრებელი

სახლი

ექსპლიკაცია

მრავალბინიანი საცხოვრებელი სახლი

ქ. თბილისი, მუხიანის საცხოვრებელი
რაიონის მიმდებარედ

17.06.2024

დამკვეთი

შპს "საქართველო-ისრაელის

ბიზნეს ჯგუფი"

ფასადი ა-მ ღერძებში

5.50 5.70 6.05 5.45 5.66 5.50 5.70 6.20 5.60 5.50

0.40 5.30 0.40 5.30 0.40 5.70 0.40 5.10 0.40 4.50 0.40

0.21
0.50 5.00 0.50 5.20 0.50 5.70 0.50 5.10 0.50 5.00 0.50

61.31

+44.60

±0.00

+3.90

+7.20

+12.20

+15.80

+19.10

+22.40

+25.70

+29.00

+32.30

+35.60

+38.90

+42.20

+54.50

±0.00

+3.90

+7.20

+12.20

+15.80

+19.10

+22.40

+25.70

+29.00

+32.30

+35.60

+38.90

+42.20

+45.50

+48.80

+52.10

5.91

13.17

მუქი რუხი ფერის მეტალო-პლასტმასის კარ-ფანჯარა

აგურის ფილებით მოპირკეთება

ლესვა-ღებვა ნაცრისფერი
საფასადე საღებავით

მეტალის მოაჯირი

თეთრი ფერის კერამოგრანიტი RAL 9010

მუქი რუხი ფერის მეტალო-პლასტმასის კარ-ფანჯარა

აგურის ფილებით მოპირკეთება

ლესვა-ღებვა ნაცრისფერი
საფასადე საღებავით

მეტალის მოაჯირი

თეთრი ფერის კერამოგრანიტი RAL 9010

საკადასტრო საზღვარი

საკადასტრო საზღვარი

a b g d e z T i k l m

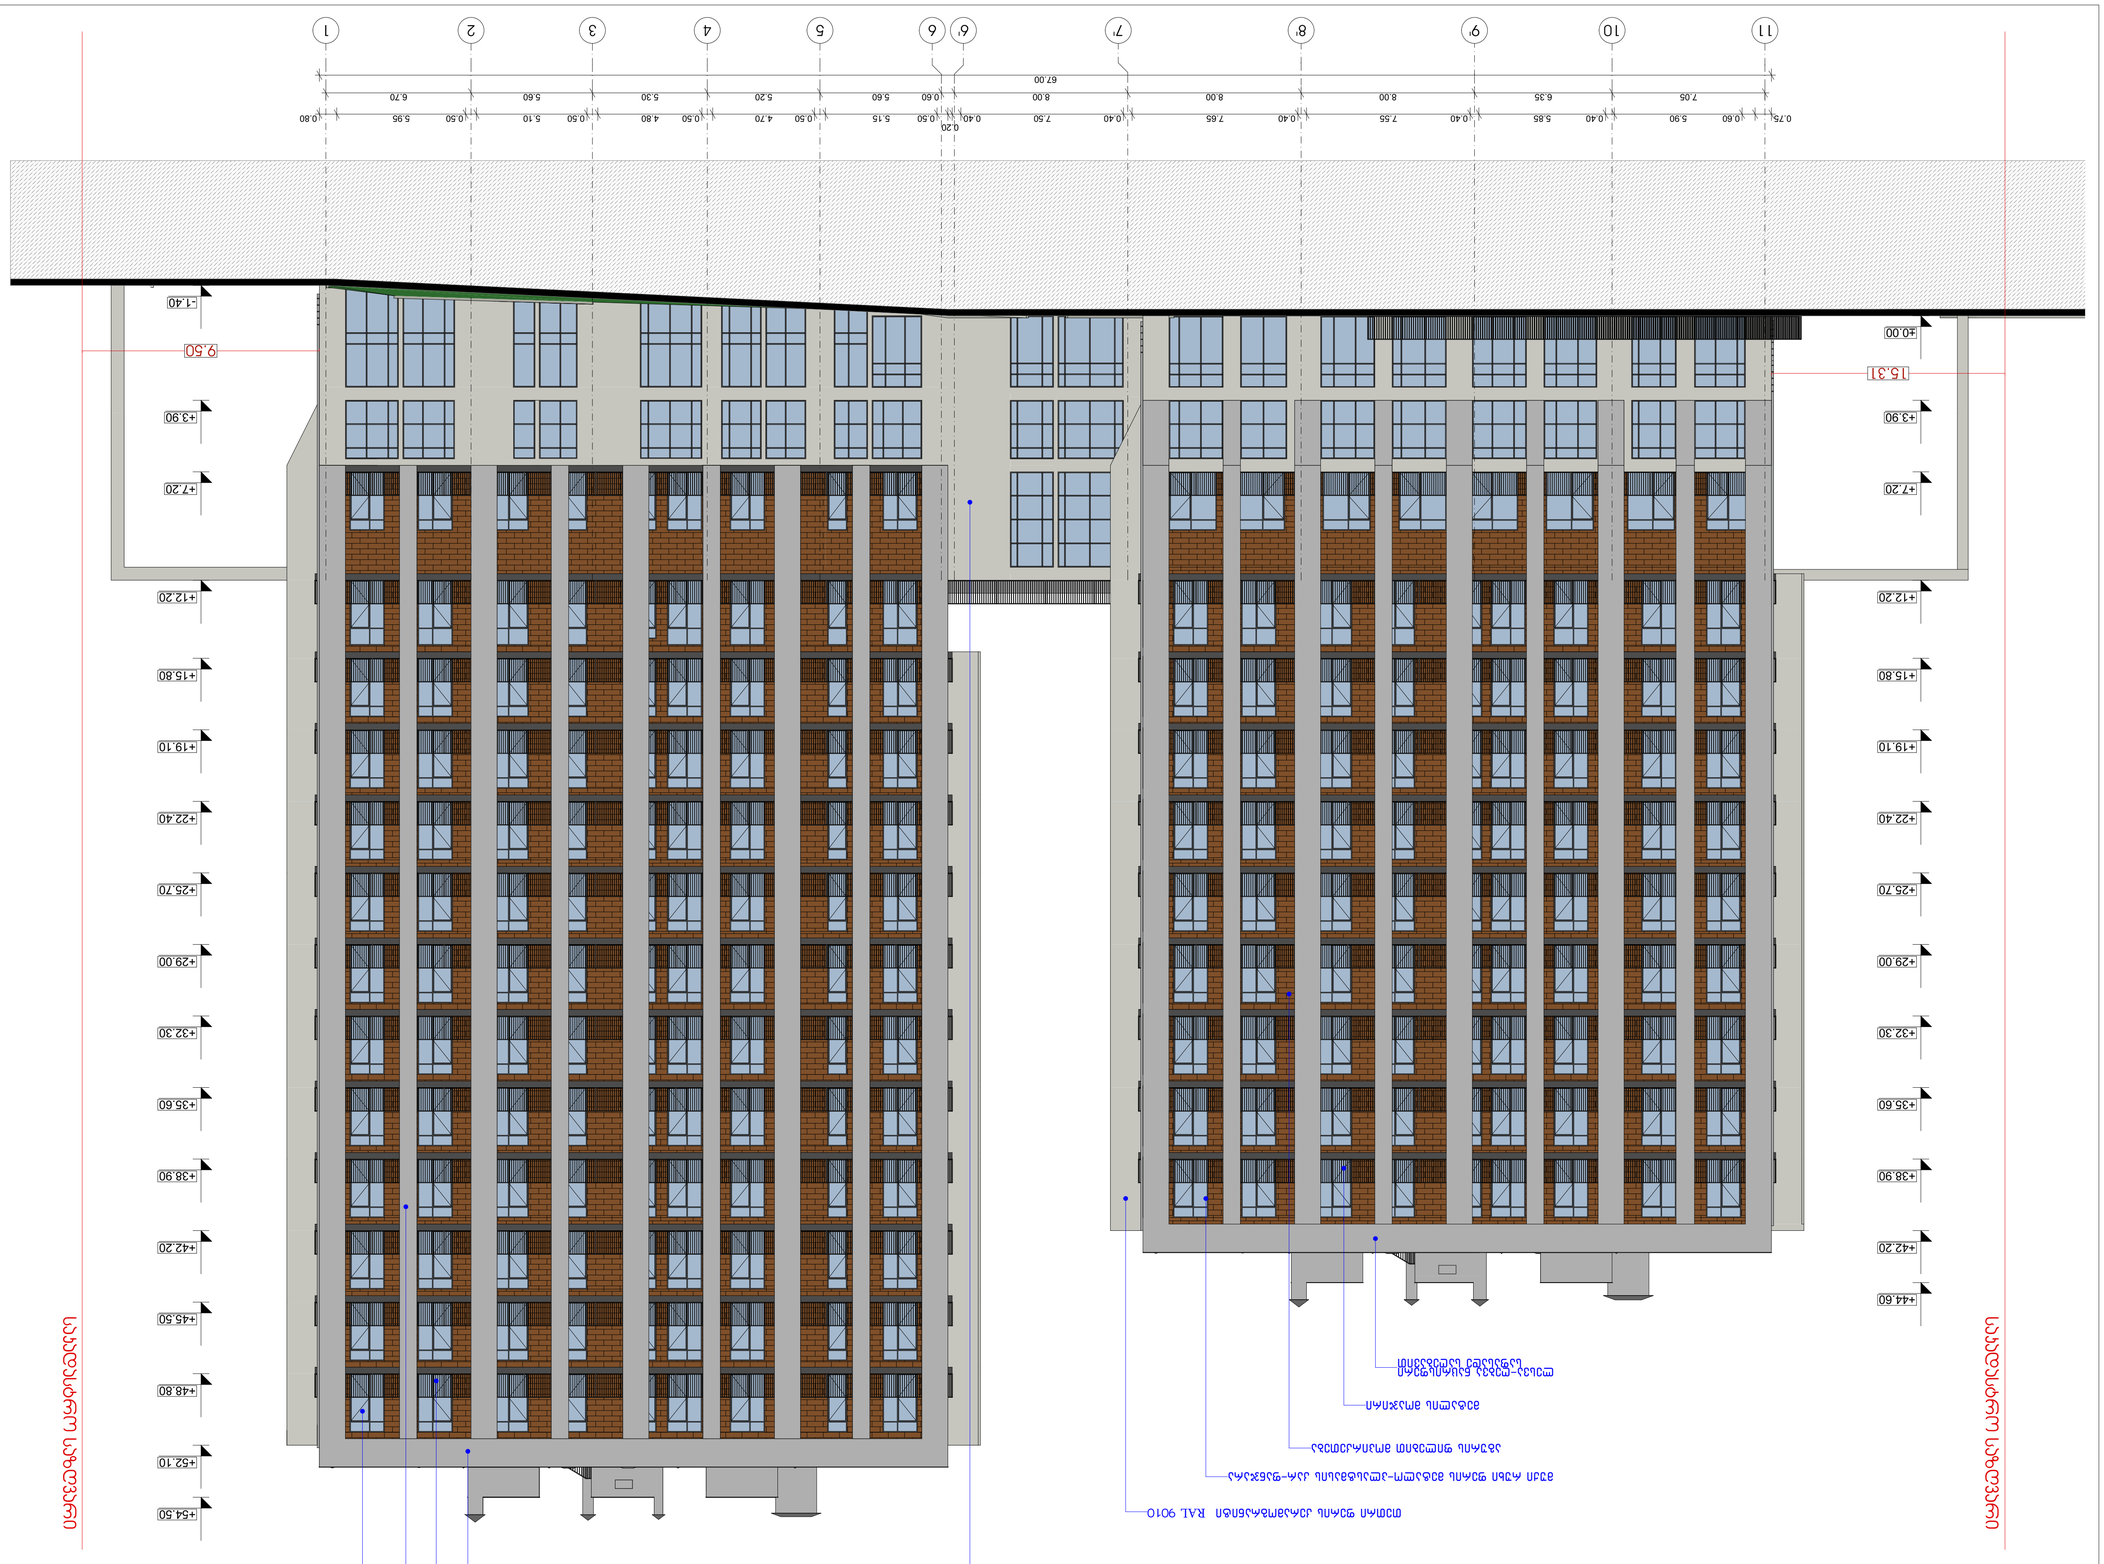

GSPublisherVersion 0.0.100.58

1 ღერძის ხაზი

გამოყენებული პირობითი აღნიშვნები

გაძლიერებული ბეტონის
სტრუქტურული ელემენტები 2
სთ-იანი ხანძარმედეგობით (სვეტი,
დიაფრაგმა)

ბეტონის ბლოკის 200 იანი კედელი

ნიშნული გეგმაზე

ჭრილის ხაზი

კედლის ცეცხლმედეგობის
ხარისხი 1 საათი

გასასვლელამდე სავალი მანძილი

მისაწვდომი სვლაგეზი

საკადასტრო საზღვარი

კედლის ცეცხლმედეგობის
ხარისხი 2 საათი

საცხოვრებელი დაკავებულობა (სც-2)

L=11.8 m

10% პანდუსის ქანობის მაჩვენებელი

ნიშნული ჭრილზე, ფასადზე

შახტის აღმნიშვნელი

+0.00

სასაწყობო დაკავებულობა (სწ-2)

სავაჭრო დაკავებულობა (სვ)

წარმოსახვითი ხაზი

+3.900

+3.800

ნახაზის დასახელება

პროექტი:

TITLE:

SEAL:

ნახაზის ნომ: რევიზია: სტადია:

მასშტაბი:

თარიღი:

შეასრულა:

მ. სომხიშვილი

ფორმატი:

A1 s.p

SHEET NO:

ხელმოწერა:

H/T2

DR

1

მრავალბინიანი საცხოვრებელი

სახლი

ექსპლიკაცია

მრავალბინიანი საცხოვრებელი სახლი

ქ. თბილისი, მუხიანის საცხოვრებელი
რაიონის მიმდებარედ

17.06.2024

დამკვეთი

შპს "საქართველო-ისრაელის

ბიზნეს ჯგუფი"

ფასადი 11-1 ღერძებში

0.50 5.15 0.50 4.70 0.50 4.80 0.50 5.10 0.50 5.95 0.80

0.20
0.75 0.60 5.90 0.40 5.85 0.40 7.55 0.40 7.65 0.40 7.50 0.40

7.05 6.35 8.00 8.00 8.00 0.60 5.60 5.20 5.30 5.60 6.70

67.00

+44.60

±0.00

+3.90

+7.20

+12.20

+15.80

+19.10

+22.40

+25.70

+29.00

+32.30

+35.60

+38.90

+42.20

+54.50

- 1.40

+3.90

+7.20

+12.20

+15.80

+19.10

+22.40

+25.70

+29.00

+32.30

+35.60

+38.90

+42.20

+45.50

+48.80

+52.10

15.31

9.50

მუქი რუხი ფერის მეტალო-პლასტმასის კარ-ფანჯარა

აგურის ფილებით მოპირკეთება

ლესვა-ღებვა ნაცრისფერი
საფასადე საღებავით

მეტალის მოაჯირი

მუქი რუხი ფერის მეტალო-პლასტმასის კარ-ფანჯარა

აგურის ფილებით მოპირკეთება

ლესვა-ღებვა ნაცრისფერი
საფასადე საღებავით

მეტალის მოაჯირი

თეთრი ფერის კერამოგრანიტი RAL 9010

თეთრი ფერის კერამოგრანიტი RAL 9010

საკადასტრო საზღვარი

საკადასტრო საზღვარი

11 10 9' 8' 7' 6' 6 5 4 3 2 1

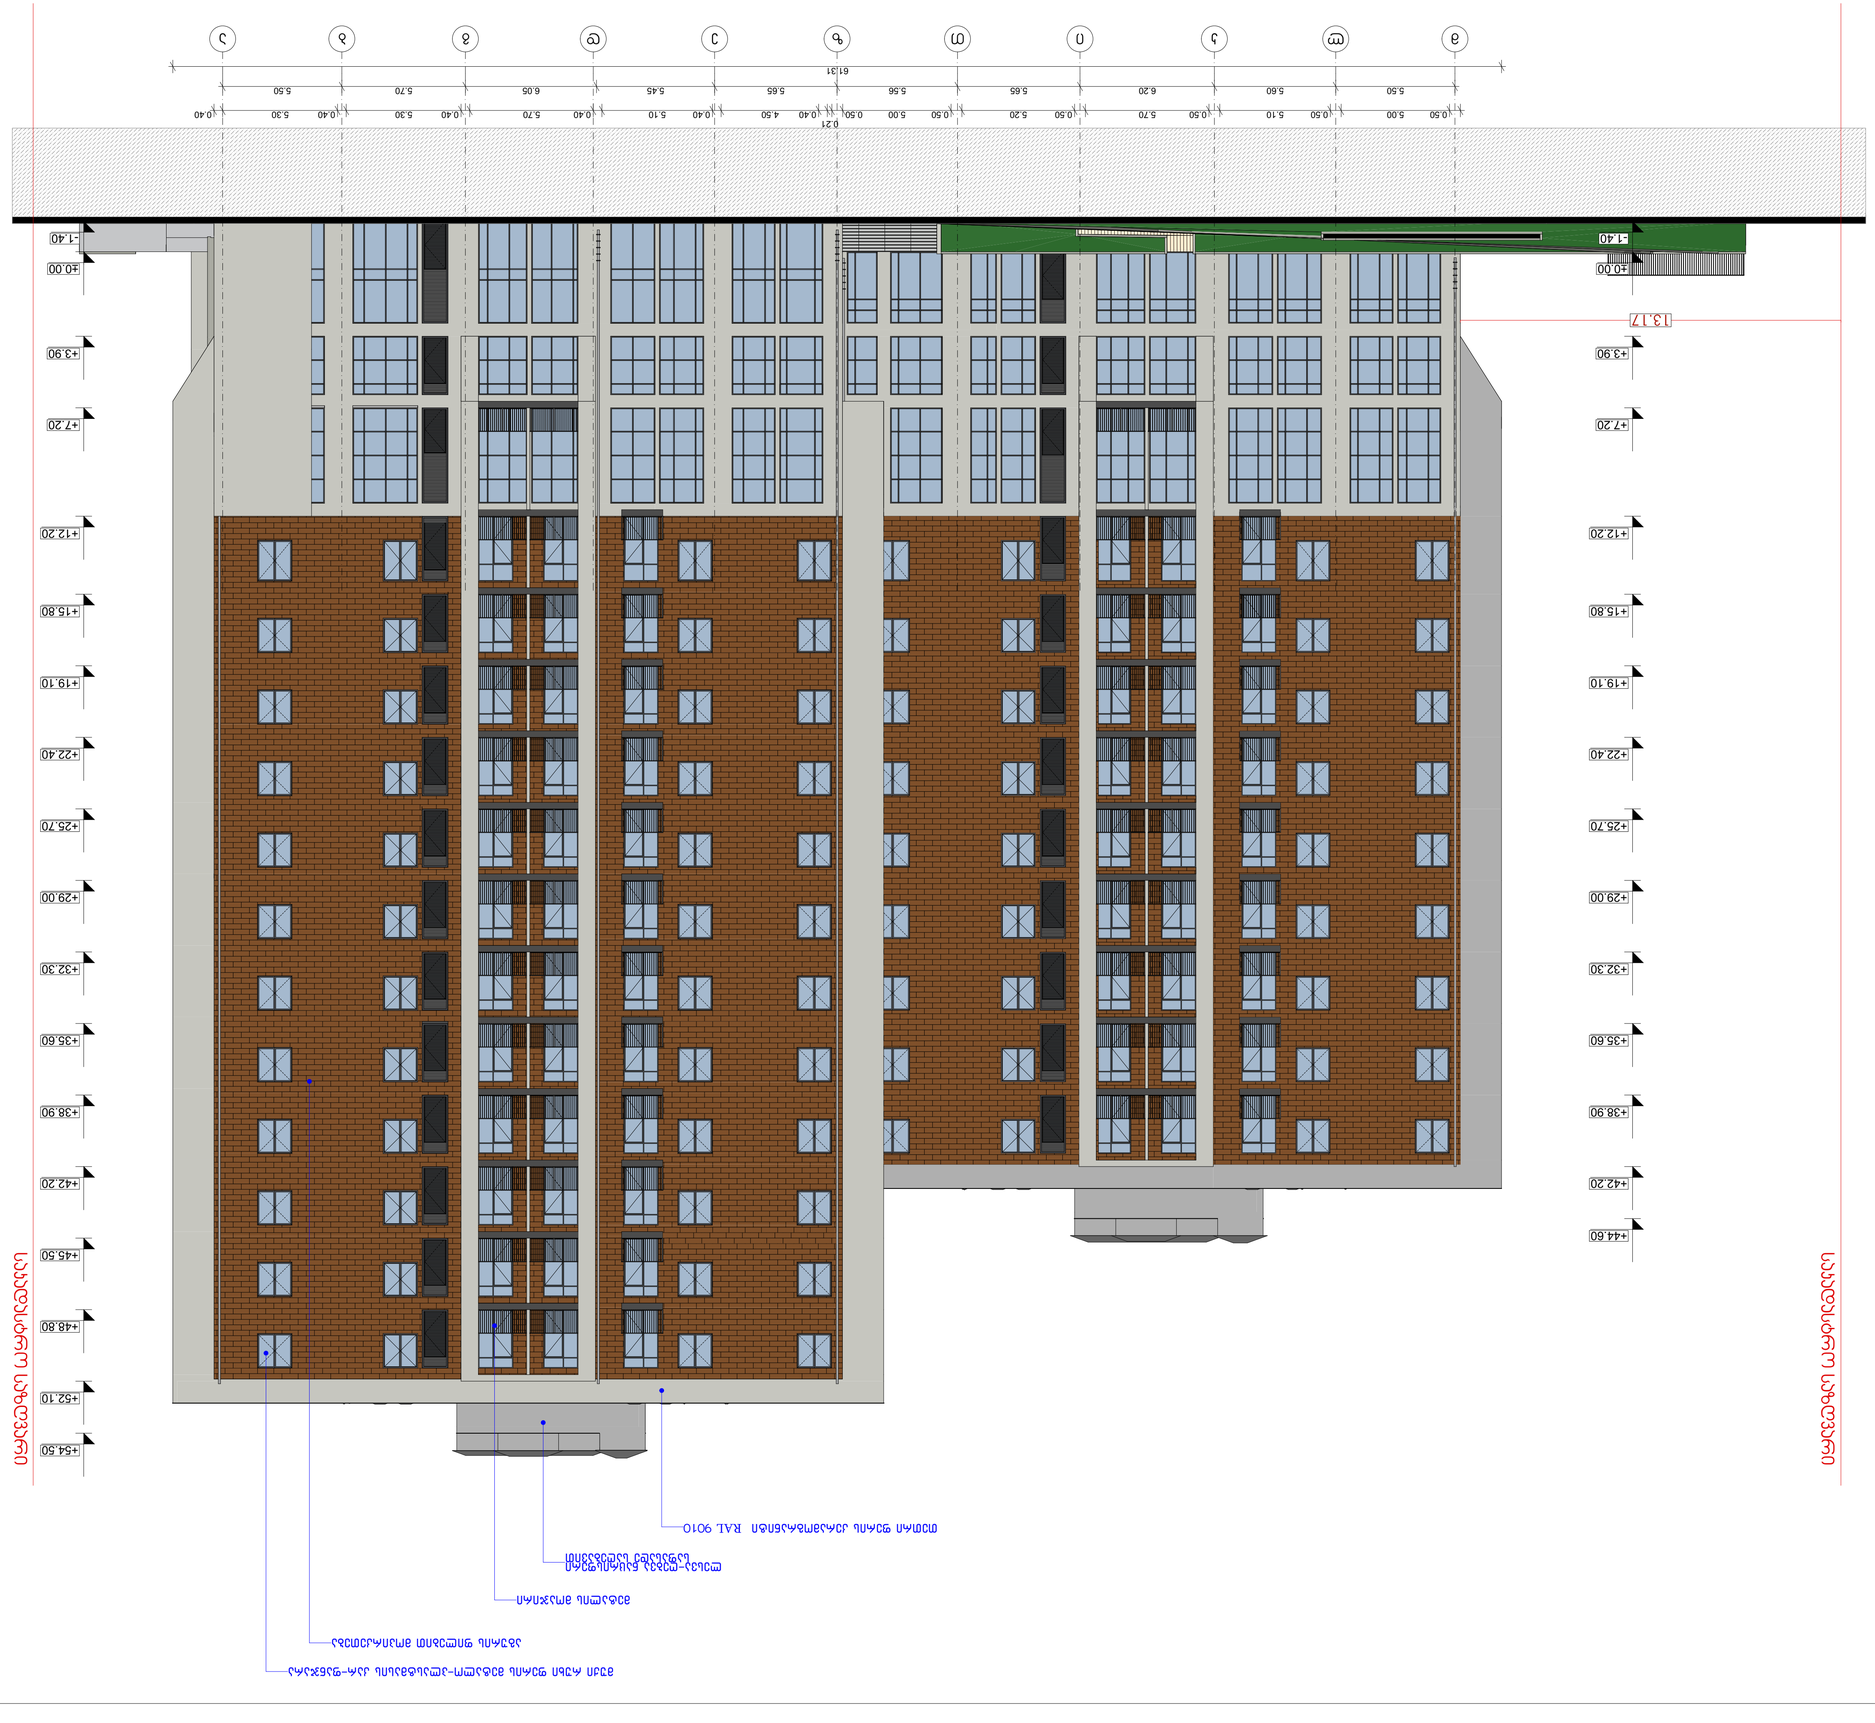

GSPublisherVersion 0.0.100.58

1 ღერძის ხაზი

გამოყენებული პირობითი აღნიშვნები

გაძლიერებული ბეტონის
სტრუქტურული ელემენტები 2
სთ-იანი ხანძარმედეგობით (სვეტი,
დიაფრაგმა)

ბეტონის ბლოკის 200 იანი კედელი

ნიშნული გეგმაზე

ჭრილის ხაზი

კედლის ცეცხლმედეგობის
ხარისხი 1 საათი

გასასვლელამდე სავალი მანძილი

მისაწვდომი სვლაგეზი

საკადასტრო საზღვარი

კედლის ცეცხლმედეგობის
ხარისხი 2 საათი

საცხოვრებელი დაკავებულობა (სც-2)

L=11.8 m

10% პანდუსის ქანობის მაჩვენებელი

ნიშნული ჭრილზე, ფასადზე

შახტის აღმნიშვნელი

+0.00

სასაწყობო დაკავებულობა (სწ-2)

სავაჭრო დაკავებულობა (სვ)

წარმოსახვითი ხაზი

+3.900

+3.800

ნახაზის დასახელება

პროექტი:

TITLE:

SEAL:

ნახაზის ნომ: რევიზია: სტადია:

მასშტაბი:

თარიღი:

შეასრულა:

მ. სომხიშვილი

ფორმატი:

A1 s.p

SHEET NO:

ხელმოწერა:

H/T2

DR

1

მრავალბინიანი საცხოვრებელი

სახლი

ექსპლიკაცია

მრავალბინიანი საცხოვრებელი სახლი

ქ. თბილისი, მუხიანის საცხოვრებელი
რაიონის მიმდებარედ

17.06.2024

დამკვეთი

შპს "საქართველო-ისრაელის

ბიზნეს ჯგუფი"

ფასადი მ-ა ღერძებში

+44.60

- 1.40

±0.00

+3.90

+7.20

+12.20

+15.80

+19.10

+22.40

+25.70

+29.00

+32.30

+35.60

+38.90

+42.20

+54.50

- 1.40

±0.00

+3.90

+7.20

+12.20

+15.80

+19.10

+22.40

+25.70

+29.00

+32.30

+35.60

+38.90

+42.20

+45.50

+48.80

+52.10

13.17

მუქი რუხი ფერის მეტალო-პლასტმასის კარ-ფანჯარა

აგურის ფილებით მოპირკეთება

ლესვა-ღებვა ნაცრისფერი
საფასადე საღებავით

მეტალის მოაჯირი

თეთრი ფერის კერამოგრანიტი RAL 9010

საკადასტრო საზღვარი

საკადასტრო საზღვარი

m l k i T z e d g b a

5.50 5.60 6.20 5.65 5.56 5.65 5.45 6.05 5.70 5.50

0.40 4.50 0.40 5.10 0.40 5.70 0.40 5.30 0.40 5.30 0.40

0.21
0.50 5.00 0.50 5.10 0.50 5.70 0.50 5.20 0.50 5.00 0.50

61.31

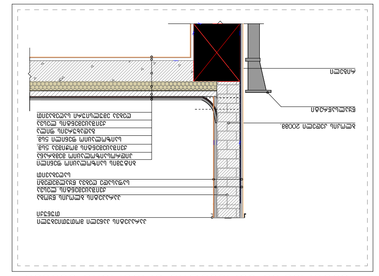

GSPublisherVersion 0.0.100.58

1 ღერძის ხაზი

გამოყენებული პირობითი აღნიშვნები

გაძლიერებული ბეტონის
სტრუქტურული ელემენტები 2
სთ-იანი ხანძარმედეგობით (სვეტი,
დიაფრაგმა)

ბეტონის ბლოკის 200 იანი კედელი

ნიშნული გეგმაზე

ჭრილის ხაზი

კედლის ცეცხლმედეგობის
ხარისხი 1 საათი

გასასვლელამდე სავალი მანძილი

მისაწვდომი სვლაგეზი

საკადასტრო საზღვარი

კედლის ცეცხლმედეგობის
ხარისხი 2 საათი

საცხოვრებელი დაკავებულობა (სც-2)

L=11.8 m

10% პანდუსის ქანობის მაჩვენებელი

ნიშნული ჭრილზე, ფასადზე

შახტის აღმნიშვნელი

+0.00

სასაწყობო დაკავებულობა (სწ-2)

სავაჭრო დაკავებულობა (სვ)

წარმოსახვითი ხაზი

+3.900

+3.800

ნახაზის დასახელება

პროექტი:

TITLE:

SEAL:

ნახაზის ნომ: რევიზია: სტადია:

მასშტაბი:

თარიღი:

შეასრულა:

მ. სომხიშვილი

ფორმატი:

A1 s.p

SHEET NO:

ხელმოწერა:

H/T2

DR

1

მრავალბინიანი საცხოვრებელი

სახლი

ექსპლიკაცია

მრავალბინიანი საცხოვრებელი სახლი

ქ. თბილისი, მუხიანის საცხოვრებელი
რაიონის მიმდებარედ

17.06.2024

დამკვეთი

შპს "საქართველო-ისრაელის

ბიზნეს ჯგუფი"

დეტალები

+44.60

+19.10

+22.40

+25.70

+29.00

+32.30

+35.60

+38.90

+42.20

+54.50

+19.10

+22.40

+25.70

+29.00

+32.30

+35.60

+38.90

+42.20

+45.50

+48.80

+52.10

მუქი რუხი ფერის მეტალო-პლასტმასის კარ-ფანჯარა

აგურის ფილებით მოპირკეთება

ლესვა-ღებვა ნაცრისფერი
საფასადე საღებავით

მეტალის მოაჯირი

მუქი რუხი ფერის მეტალო-პლასტმასის კარ-ფანჯარა

აგურის ფილებით მოპირკეთება

ლესვა-ღებვა ნაცრისფერი
საფასადე საღებავით

მეტალის მოაჯირი

თეთრი ფერის კერამოგრანიტი RAL 9010

თეთრი ფერის კერამოგრანიტი RAL 9010

1.10

სახელირი ლითონის

ლითონის მილკვადრატი

არმირებული ფილის კონტური

ლითონის მილკვადრატი

დეტალი 1

წყალსაწრეტი

ბლოკის კედელი 200მმ. ქვიშაცემენტის ლესვა

გადახურვის ფილა

ღებვა ემულსიური საღებავით

საიზოლაციო ფენილი 5სმ.

ქვიშაცემენტის მოჭიმვა 5სმ.

ჰიდროსაიზოლაციო მემბრანა

ბიტუმის საიზოლაციო ფენილი

რიგელი

პარაპეტის პანელი მოთუთიებული
თუნუქი

პარაპეტის ბლოკის წყობა
ქვიშაცემენტის ლესვა
საფასადე ღებვა წყალმედეგი
საღებავით

სახურავზე პარაპეტის მოწყობის კვანძი

ქვიშაცემენტის ლესვა

ღებვა ემულსიური საღებავით

გადახურვის ფილა

ქვიშაცემენტის მოჭიმვა

პარალონის ფენილი

ლამინატის ფენილი

სართულშუა გადახურვის ფენილის მოწყობის კვანძი

ქვიშაცემენტის ლესვა

გადახურვის ფილა

ღებვა ემულსიური საღებავით

საიზოლაციო ფენილი 5სმ.

ქვიშაცემენტის მოჭიმვა 5სმ.

ჰიდროსაიზოლაციო მემბრანა

ბიტუმის საიზოლაციო ფენილი

სახურავის ფენილის მოწყობის კვანძი

დეტალი 2 დეტალი 3