ᲑᲔᲒᲛᲐ ᲜᲘᲨᲜᲣᲚᲖᲔ **+0.00(511.60)**

ᲔᲥᲡᲚᲘᲙᲐᲪᲘᲐ:

ᲡᲐᲓᲐᲠᲑᲐᲖᲝᲡ ᲤᲐᲠᲗᲝᲑᲘ **31.5** მ²

ᲦᲘᲐ ᲐᲕᲢᲝᲡᲐᲓᲒᲝᲛᲘᲡ ᲤᲐᲠᲗᲝᲑᲘ **142.0** მ²

ᲐᲫᲔᲓᲐᲜ:

ᲛᲘᲡᲐᲡᲕᲚᲔᲚᲘ ᲒᲖᲘᲡ ᲤᲐᲠᲗᲝᲑᲘ **51.8** მ²

ᲨᲘᲓᲐ ᲐᲕᲢᲝᲡᲐᲓᲒᲝᲛᲔᲑᲘᲡ ᲤᲐᲠᲗᲝᲑᲘ **90.2** მ²

ᲐᲫᲔᲓᲐᲜ:

ᲨᲘᲓᲐ ᲐᲕᲢᲝᲡᲐᲓᲒᲝᲛᲘ **N2** **13.8** მ²

ᲨᲘᲓᲐ ᲐᲕᲢᲝᲡᲐᲓᲒᲝᲛᲘ **N5** **27.5** მ²

ᲨᲘᲓᲐ ᲐᲕᲢᲝᲡᲐᲓᲒᲝᲛᲘ **N7** **16.3** მ²

ᲨᲘᲓᲐ ᲐᲕᲢᲝᲡᲐᲓᲒᲝᲛᲘ **N8** **16.3** მ²

ᲨᲘᲓᲐ ᲐᲕᲢᲝᲡᲐᲓᲒᲝᲛᲘ **N9** **16.3** მ²

ᲒᲐᲠᲔ ᲐᲕᲢᲝᲡᲐᲓᲒᲝᲛᲔᲑᲘᲡ ᲤᲐᲠᲗᲝᲑᲘ **57.7** მ²

ᲐᲫᲔᲓᲐᲜ:

ᲒᲐᲠᲔ ᲐᲕᲢᲝᲡᲐᲓᲒᲝᲛᲘ **N1** **13.8** მ²

ᲒᲐᲠᲔ ᲐᲕᲢᲝᲡᲐᲓᲒᲝᲛᲘ **N3** **13.8** მ²

ᲒᲐᲠᲔ ᲐᲕᲢᲝᲡᲐᲓᲒᲝᲛᲘ **N4** **13.8** მ²

ᲒᲐᲠᲔ ᲐᲕᲢᲝᲡᲐᲓᲒᲝᲛᲘ **N6** **16.3** მ²

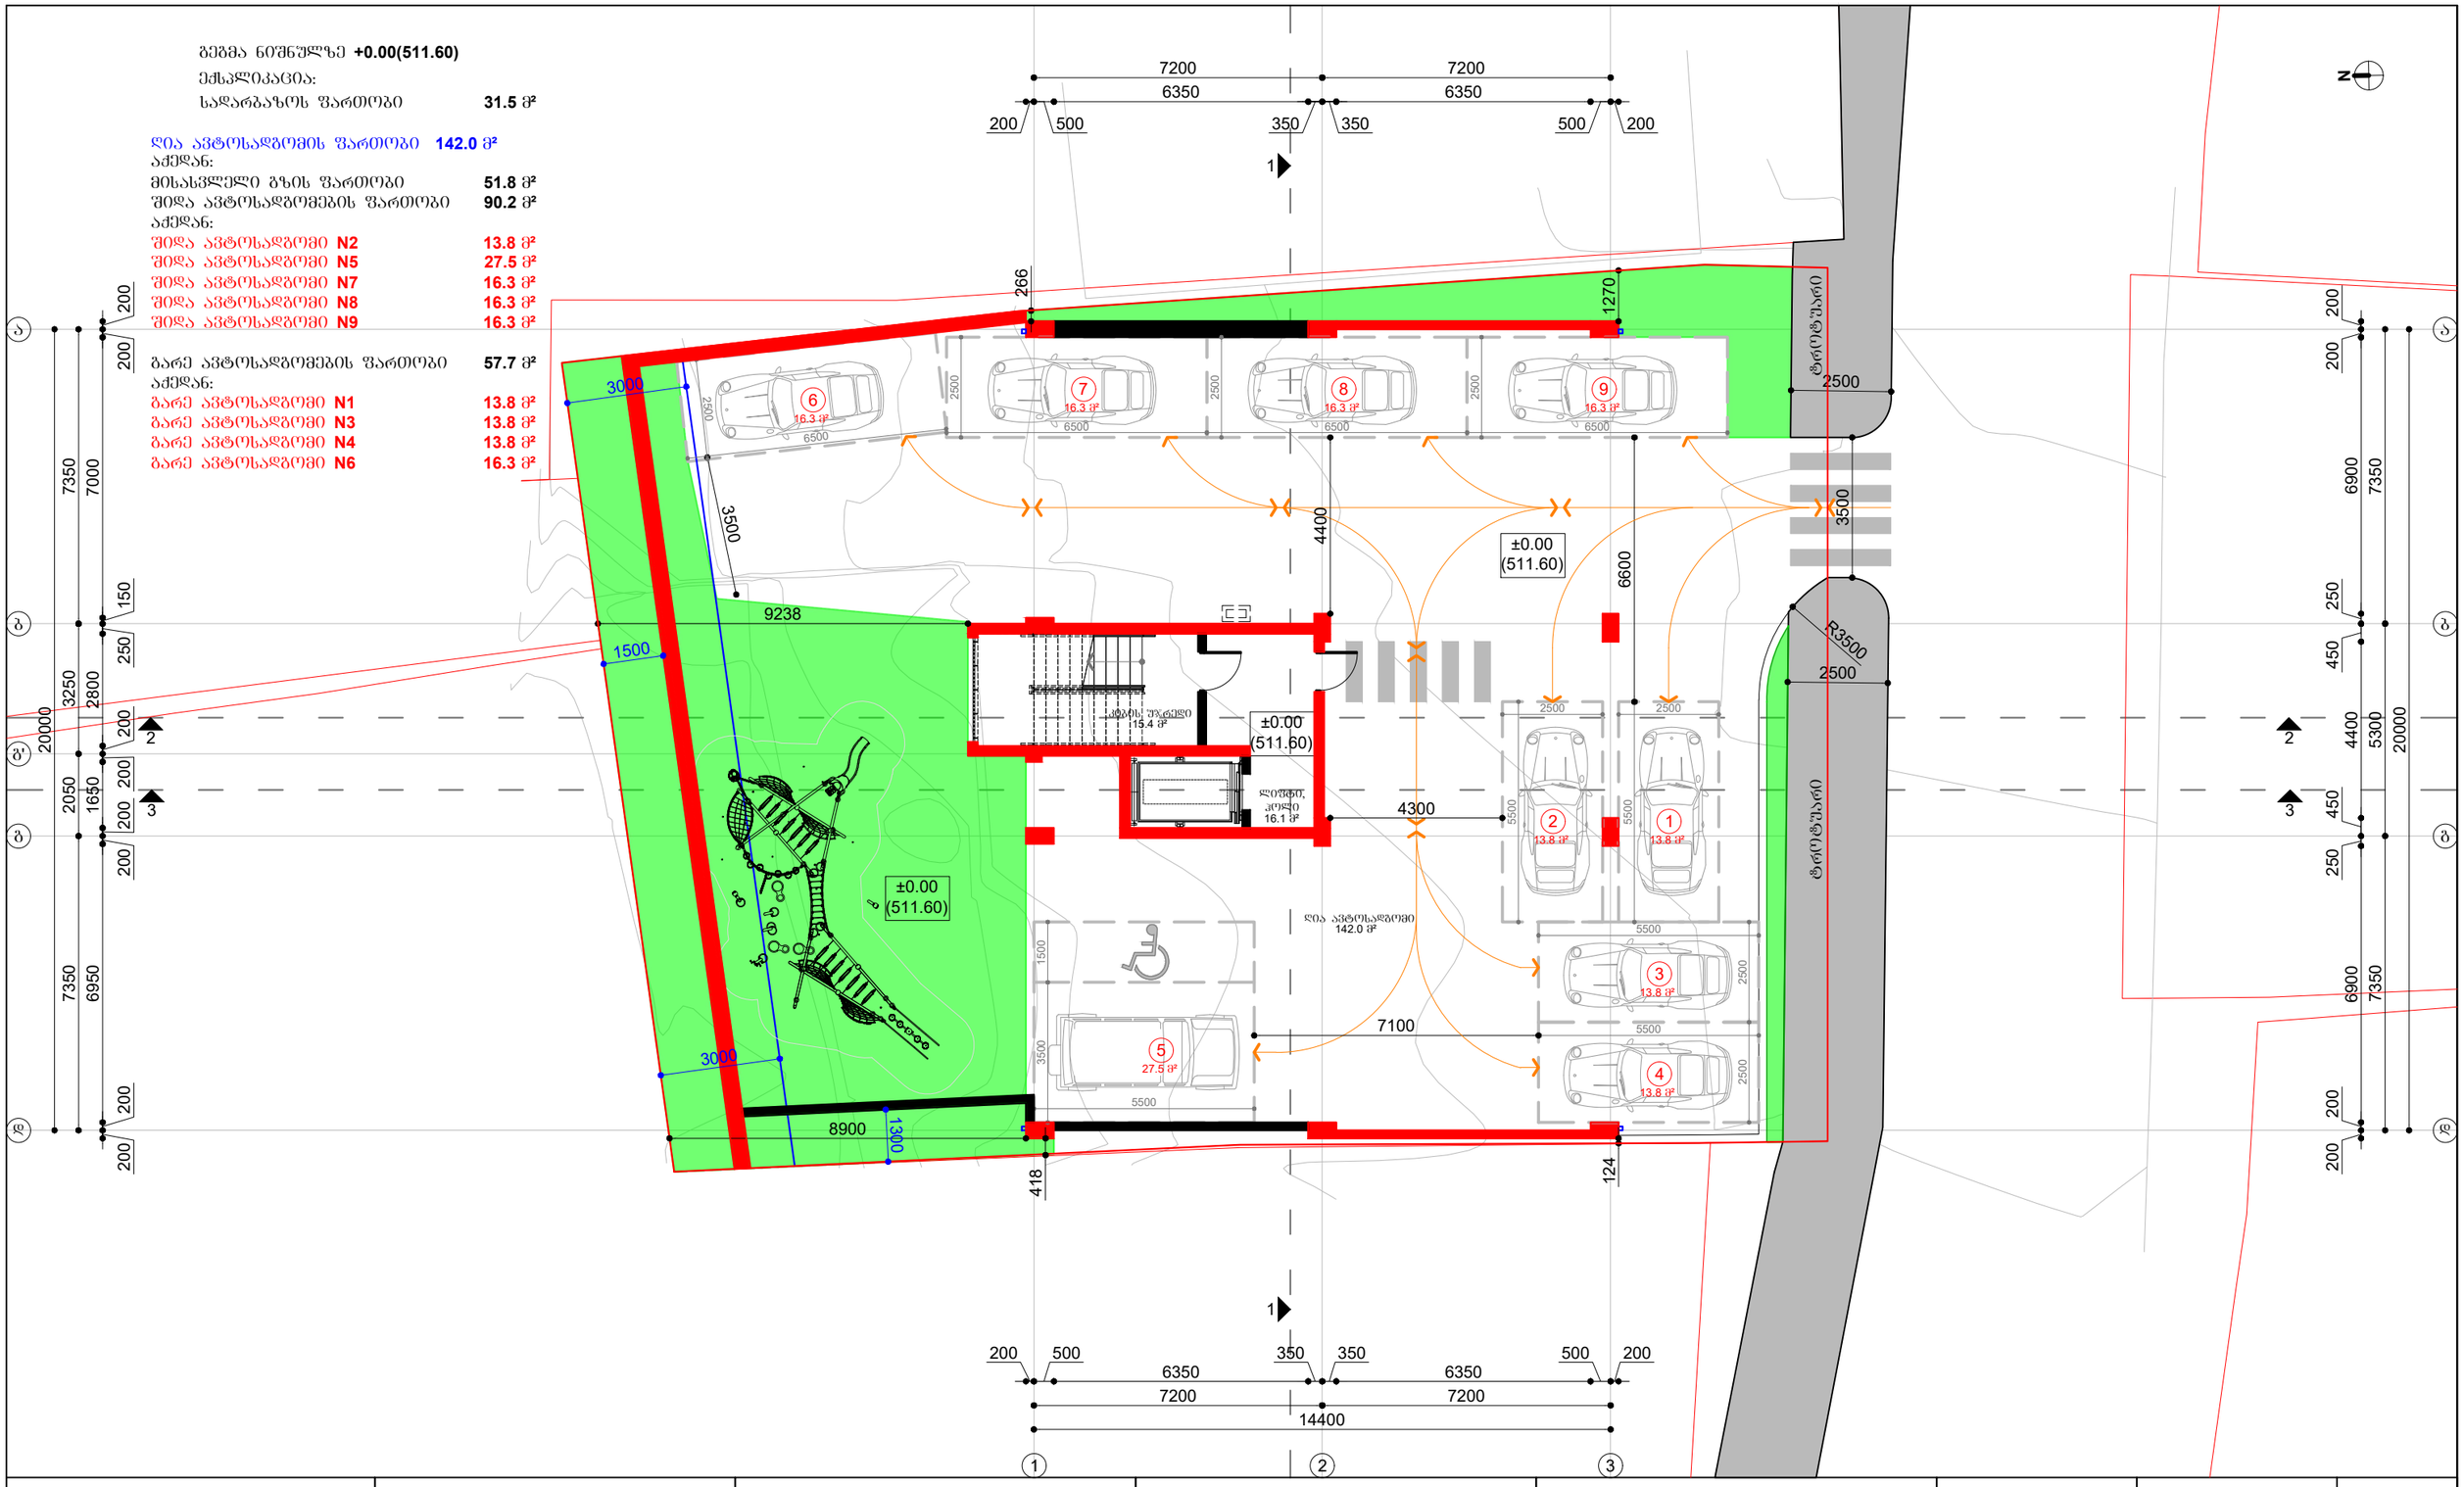
ᲦᲘᲐ ᲐᲕᲢᲝᲡᲐᲓᲒᲝᲛᲘᲡ ᲤᲐᲠᲗᲝᲑᲘ
142.0 მ²
±0.00
(511.60)
ᲐᲓᲐᲛᲘᲐᲜᲘ ᲣᲛᲪᲘᲠᲔᲡᲘ
15.4 მ²
ᲚᲘᲤᲢᲘᲡ ᲙᲐᲑᲘᲜᲐ
16.1 მ²
ᲛᲔᲖᲝᲜᲘᲜᲘ
ᲙᲝᲜᲢᲔᲘᲜᲔᲠᲘ
ᲛᲬᲕᲐᲜᲔ ᲡᲐᲜᲘᲢᲐᲠᲣᲚᲘ ᲙᲝᲜᲢᲔᲘᲜᲔᲠᲘ
ᲛᲬᲕᲐᲜᲔ ᲡᲐᲜᲘᲢᲐᲠᲣᲚᲘ ᲙᲝᲜᲢᲔᲘᲜᲔᲠᲘ
ᲤᲠᲘᲖᲘᲡ