ღია ავტოსადგომი (№1,2,3,4,12)- 77 კვ.მ.
რომელიც არ ჩაითვლება საერთო ფართში
და არის ტექ.-ეკონომიკური მაჩვენებლებისგან დამოუკიდებლად

საერთო ფართი -211 კვ.მ.
ავტოსადგომის ფართი - 211 კვ.მ.
ღია ავტოსადგომის ფართი - 77 კვ.მ.

ავტოსადგომი (№5,6,7,8,9,10,11)- 138.1 კვ.მ.
რომელიც ჩაითვლება საერთო ფართშიც

ავტოსადგომებს (№5,6,7,8,9,10,11) შორის არსებული ფართი- 73.00 კვ.მ.
რომელიც ჩაითვლება ავტოსადგომისა და საერთო ფართშიც

ავტოსადგომი
45.0 მ²
სწ-2
დ.დ. 3

ავტოსადგომი
51.90 მ²
სწ-2
დ.დ. 3

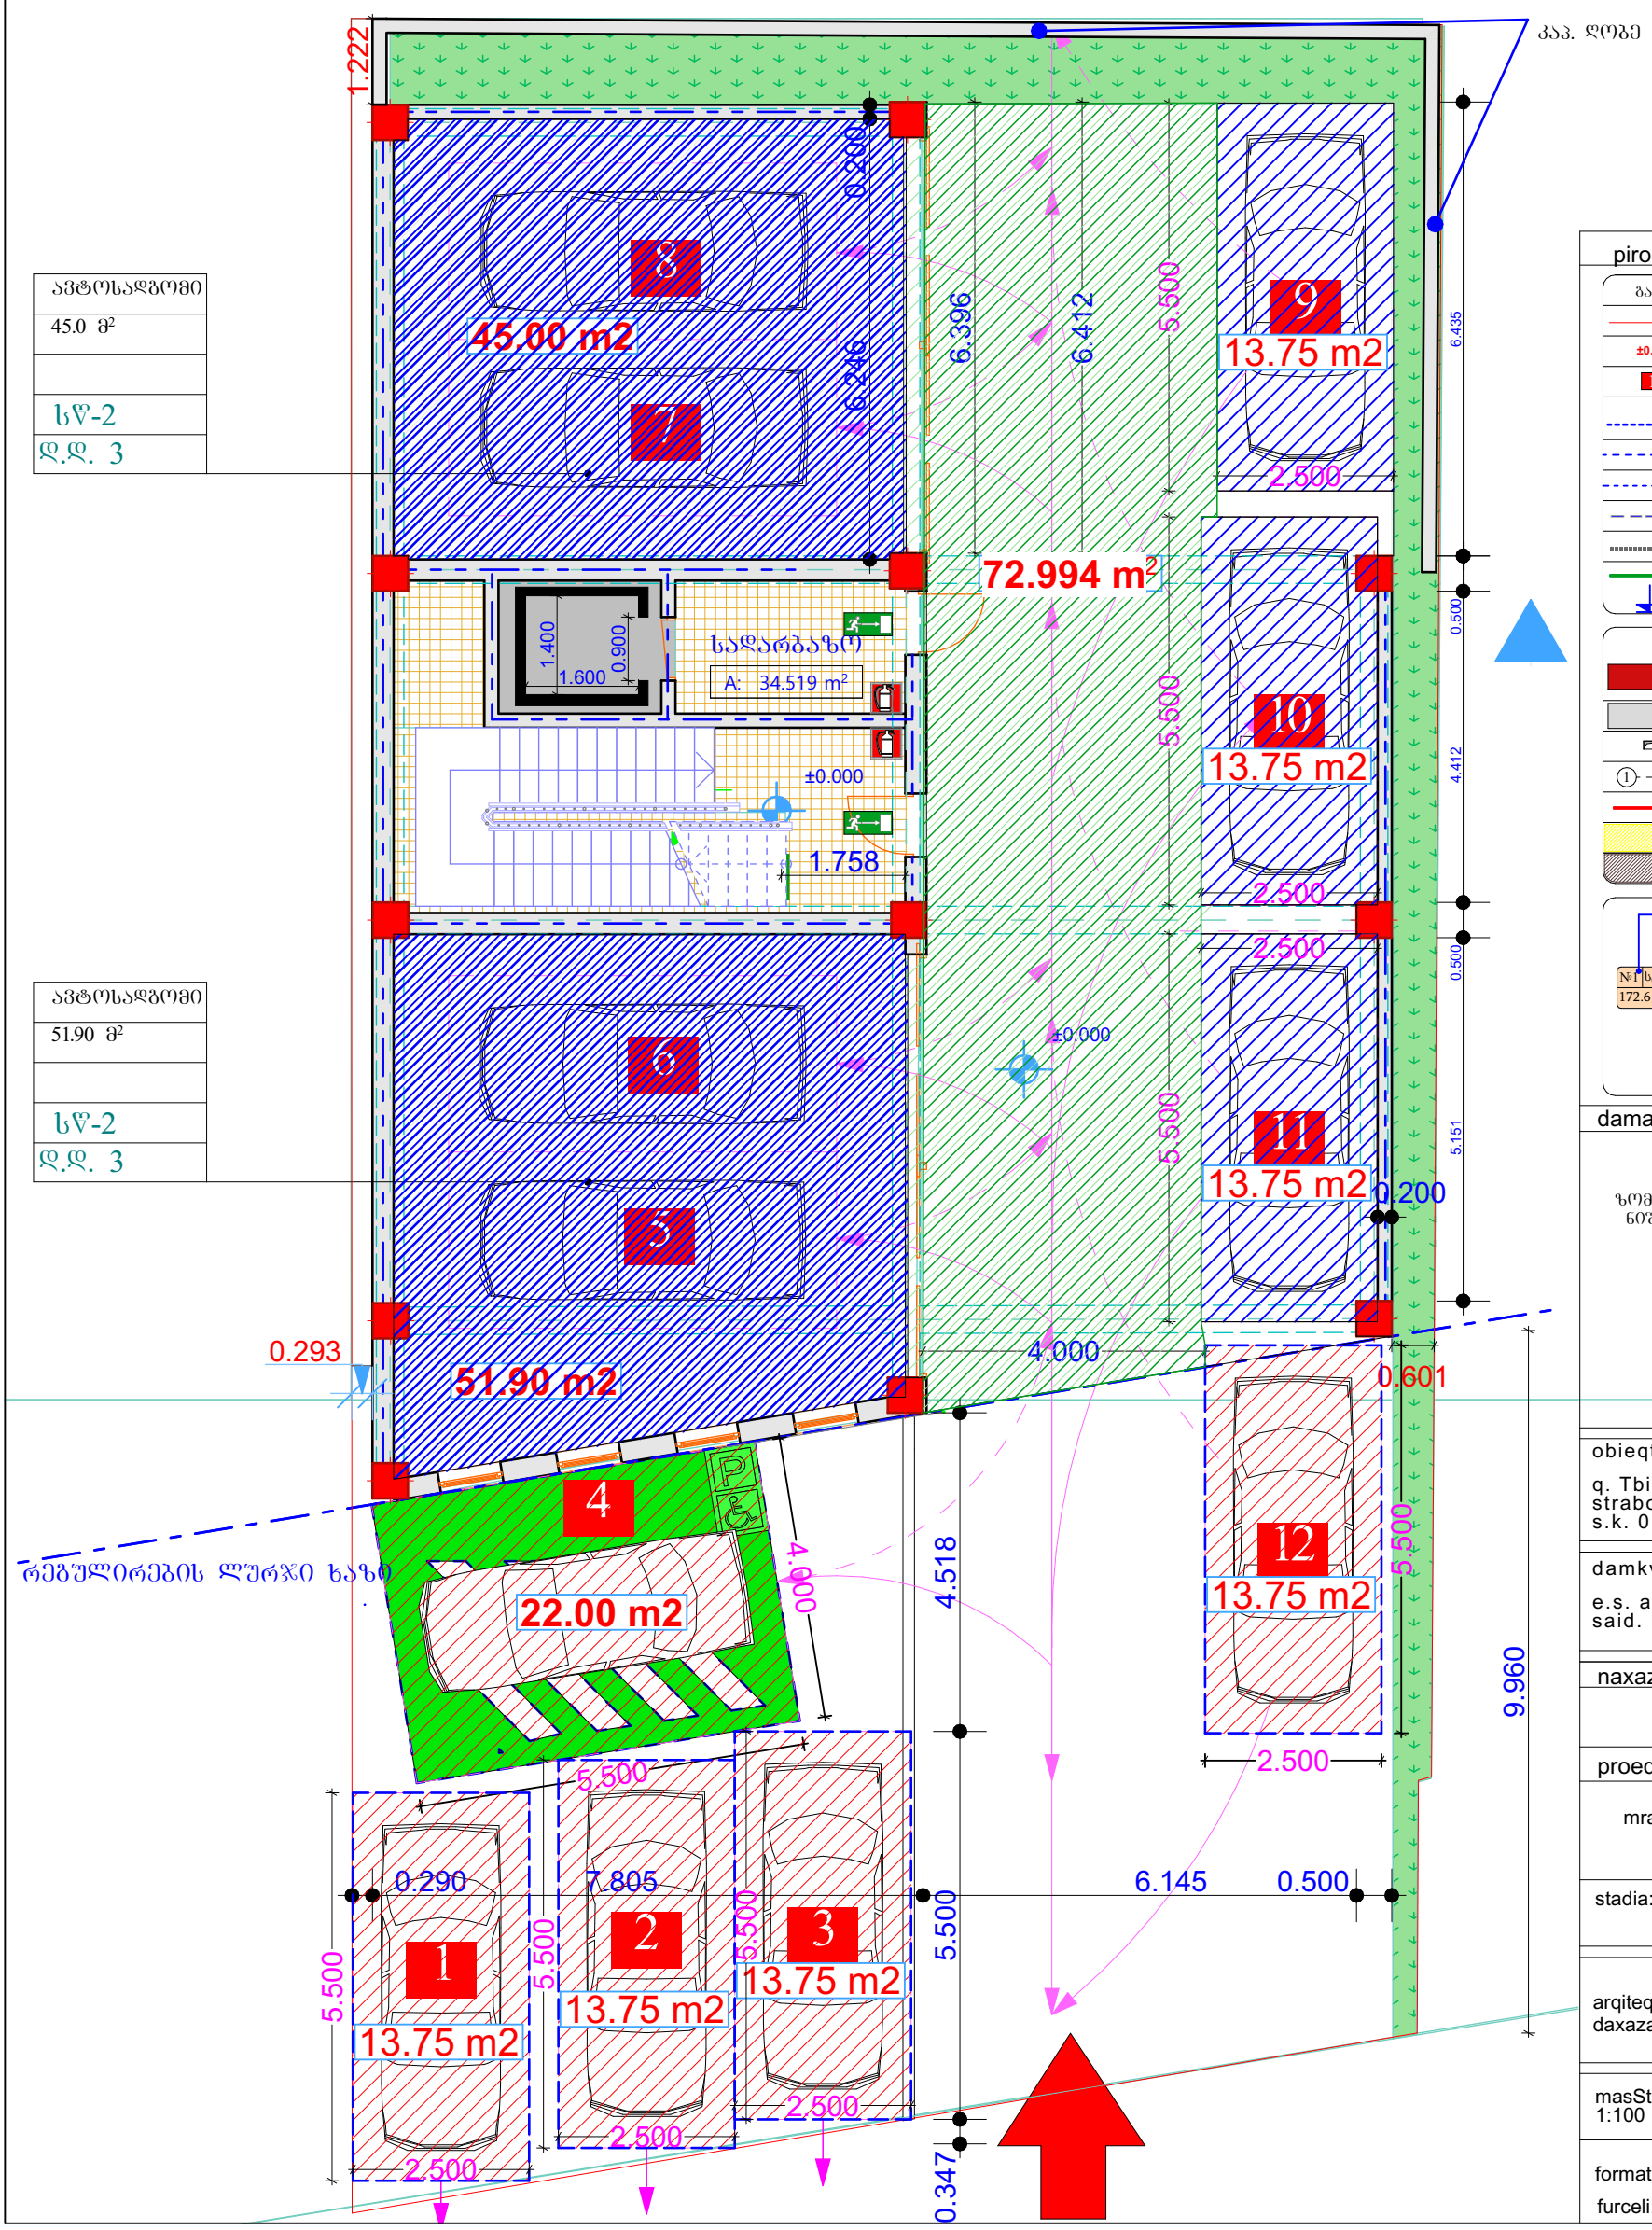

pirobiTi aRniSvnebi

გამოყენებული პირობითი აღნიშვნები	
	საკადასტრო საზღვარი
±0.000	ნიშნული ბეტმახე
1	პარკინგის ნუმერაცია
	ჭრილის ხაზი
	კედლის ცეცხლმედეგობის ხარისხი 1 საათი
	კედლის ცეცხლმედეგობის ხარისხი 2 საათი
	გასასვლელამდე სავალი მანძილი
	მისაყვანი სვლაგზა
	საერთო სავალი ბილიკი
±0.00	ნიშნული ჭრილზე, შასადზე
	გაძლიერებული ბეტონის სტრუქტურული ელემენტები 2 სმ-ზე მეტი ხანარგმედეგობის (სველი, ქიმი, ღუნვისაგა, იატაკისა და სახურავის ანაწყობი)
	გლოკის კედელი
	საველტილაციო შახტა
1	ღერძის ხაზი
	სახანძრო მილგარეგნთან მისაგომი სავალი მანძილი
	საცხოვრებელი ზაგუში (სც-2)
	სახაწყობო ზაგუში (სწ-2)

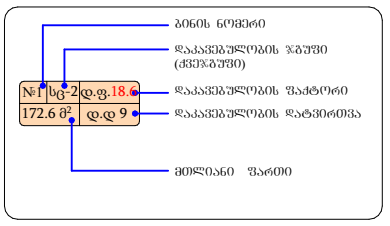

damatebiTi informacia

±0.00=467.00 (აბს. ნიშნული)
ზომები მოცემულია სანტიმეტრებში
ნიშნულები მოცემულია მეტრებში

obieqtis misamarTi:

q. Tbilisi, sod. diRomi,
strabonis q #36
s.k. 01.72.14.040.703

damkveTi:

e.s. amxanagoba kedeli
said. kodi: 205342182

naxazis saxelwodeba

gegma0.00 niSnulze

proeqtis saxelwodeba

mravalbiniani sacxovrebeli saxli

stadia: arqiteqturuli proeqti

arqiteqtori: i.gaCeCilaZe
daxaza: i.gaCeCilaZe

masStabi
1:100

formati: A-3
furceli: 3 q. Tbilisi 2024 w.