

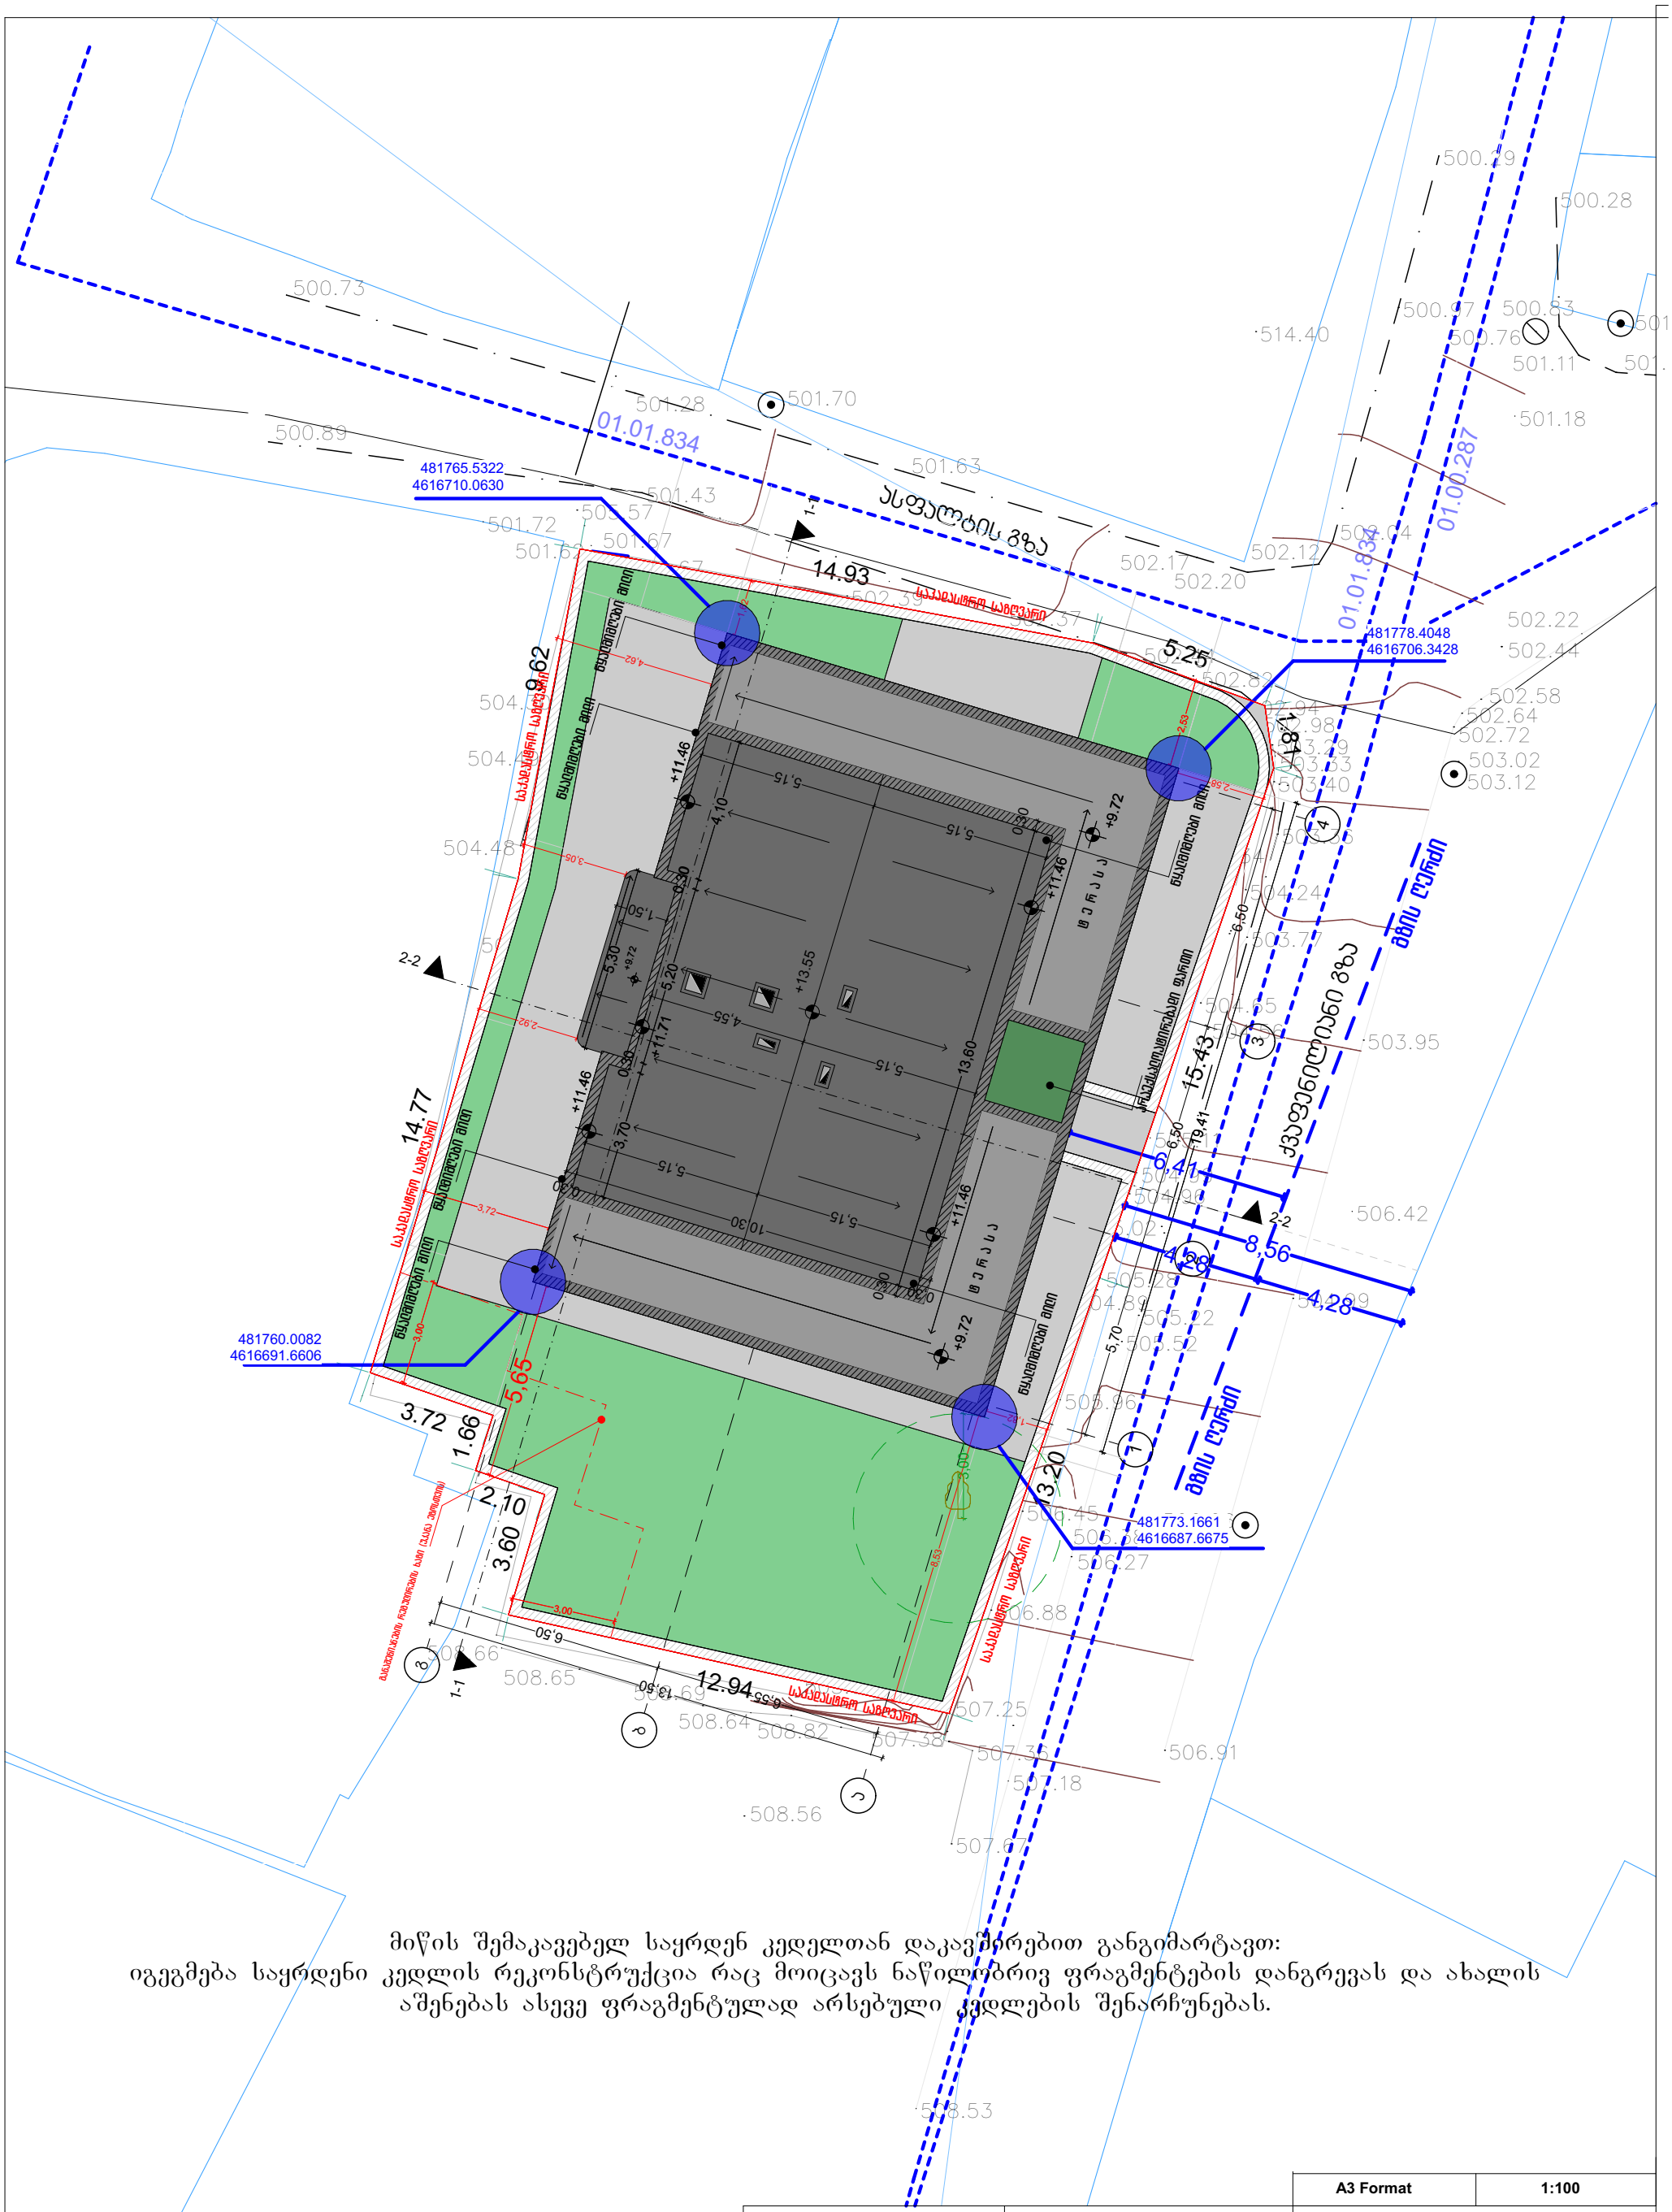



მიწის შემაკავებელ საყრდენ კედელთან დაკავშირებით განგიმარტავთ:
იგეგმება საყრდენი კედლის რეკონსტრუქცია რაც მოიცავს ნაწილობრივ ფრაგმენტების დანგრევას და ახალის აშენებას ასევე ფრაგმენტულად არსებული კედლების შენარჩუნებას.

| | | |
|---|---|---|
| | | A3 Format \| 1:100 |
| საპროექტო შენობის საერთო ფართობი 1281.10კვ.მ | პირობითი ნიშნები: | შენიშვნები: |
| | ნაკვეთის საზღვარი<br>ჭრილის ხაზი<br>1 ექსპლიკაციის ნუმერაცია<br>არქიტექტორული ნიშნული | 1. ნახაზზე ზომები მოცემულია მეტრებში მეასედის სიზუსტით<br>2. ნახაზის ყველა ცვლილება მშენებლობისას შეთანხმებული უნდა იყოს ავტორთან |
| ქ. თბილისი, გოგებაშვილის II შესახვევი №15<br>საკადასტრო კოდი 01.15.02.066.001 | | არქიტექტორი: დიმიტრი ელიკაშვილი<br>შემსრულებელი: გურამ ციმაკურიძე |
| | | დამკვეთი:<br>შ.პ.ს სახლი გოგებაშვილზე<br>გენ.გეგმა |

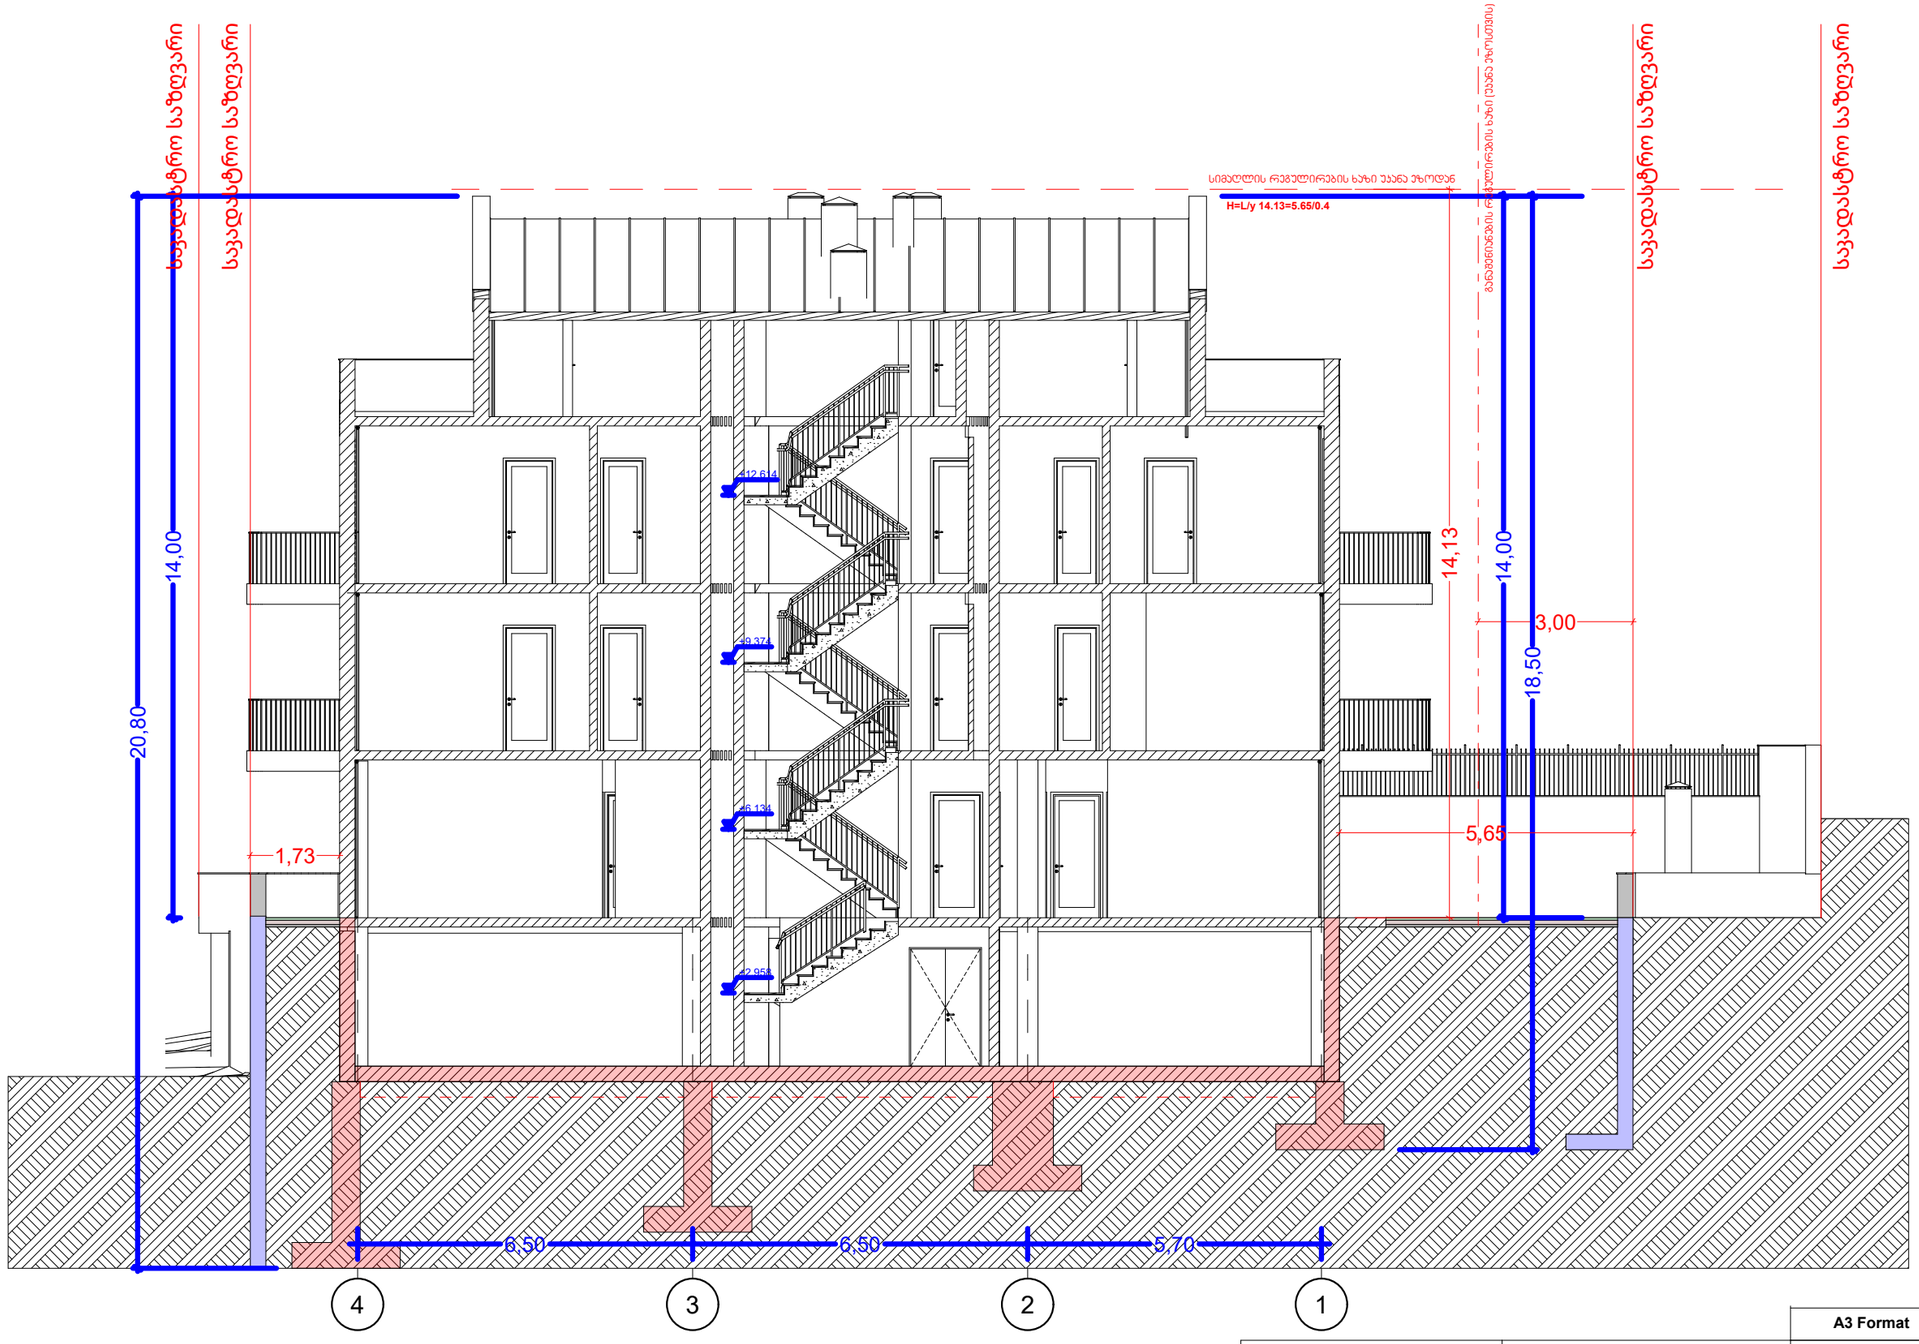


| | | | |
|---|---|---|---|
| | | A3 Format | 1:100 |
| საპროექტო შენობის საერთო ფართობი 1281.10კვ.მ | პირობითი ნიშნები: | შენიშვნები: | |
| | ნაკვეთის საზღვარი<br>ჭრილის ხაზი<br>1 ექსპლიკაციის ნუმერაცია<br>არქიტექტორული ნიშნული | 1. ნახაზზე ზომები მოცემულია მეტრებში მასშტაბის სიზუსტით<br>2. ნახაზის ყველა ცვლილება მშენებლობისას შეთანხმებული უნდა იყოს ავტორთან | |
| ქ. თბილისი, გოგებაშვილის II შესახვევი №15<br>საკადასტრო კოდი 01.15.02.066.001 | | არქიტექტორი: დიმიტრი ელიკაშვილი<br>შემსრულებელი: გურამ ციმაკურიძე | |
| | | დამკვეთი:<br>შ.პ.ს სახლი გოგებაშვილზე | სიმაღლე |

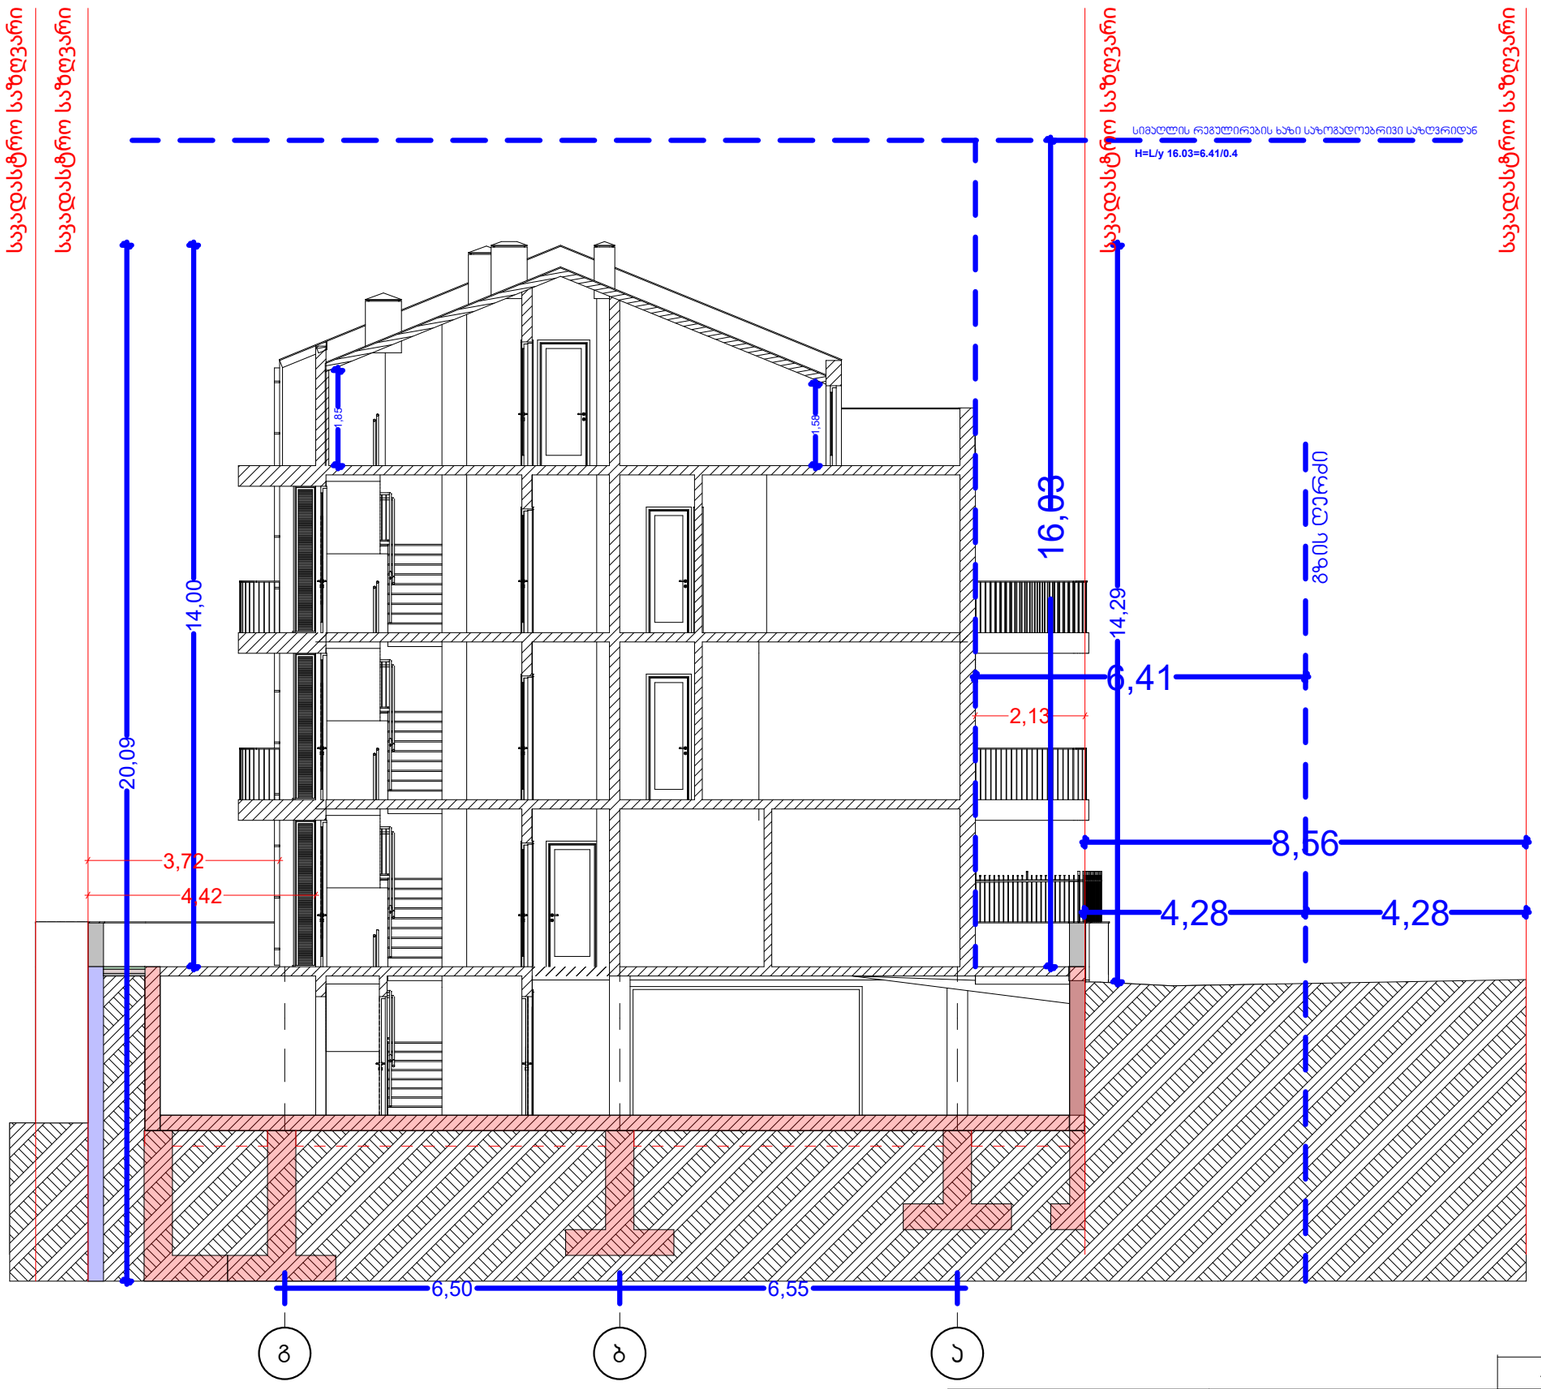


| | | | |
|---|---|---|---|
| | | A3 Format | 1:100 |
| საპროექტო შენობის საერთო ფართობი 1281.10კვმ | პირობითი ნიშნები: | შენიშვნები: | |
| | ნაკვეთის საზღვარი | 1. ნახაზზე ზომები მოცემულია მეტრებში მასშტაბის გათვალისწინებით | |
| | ჭრილის ხაზი | 2. ნახაზის ყველა ცვლილება მშენებლობისას შეთანხმებული უნდა იყოს ავტორთან | |
| ქ. თბილისი, გოგებაშვილის II შესახვევი №15 საკადასტრო კოდი 01.15.02.066.001 | 1 ექსპლიკაციის ნუმერაცია | არქიტექტორი: დიმიტრი ელიკაშვილი | |
| | არქიტექტორული ნიშნული | შემსრულებელი: გურამ ციმაკურიძე | |
| | | დამკვეთი: | სიმაღლე 2 |