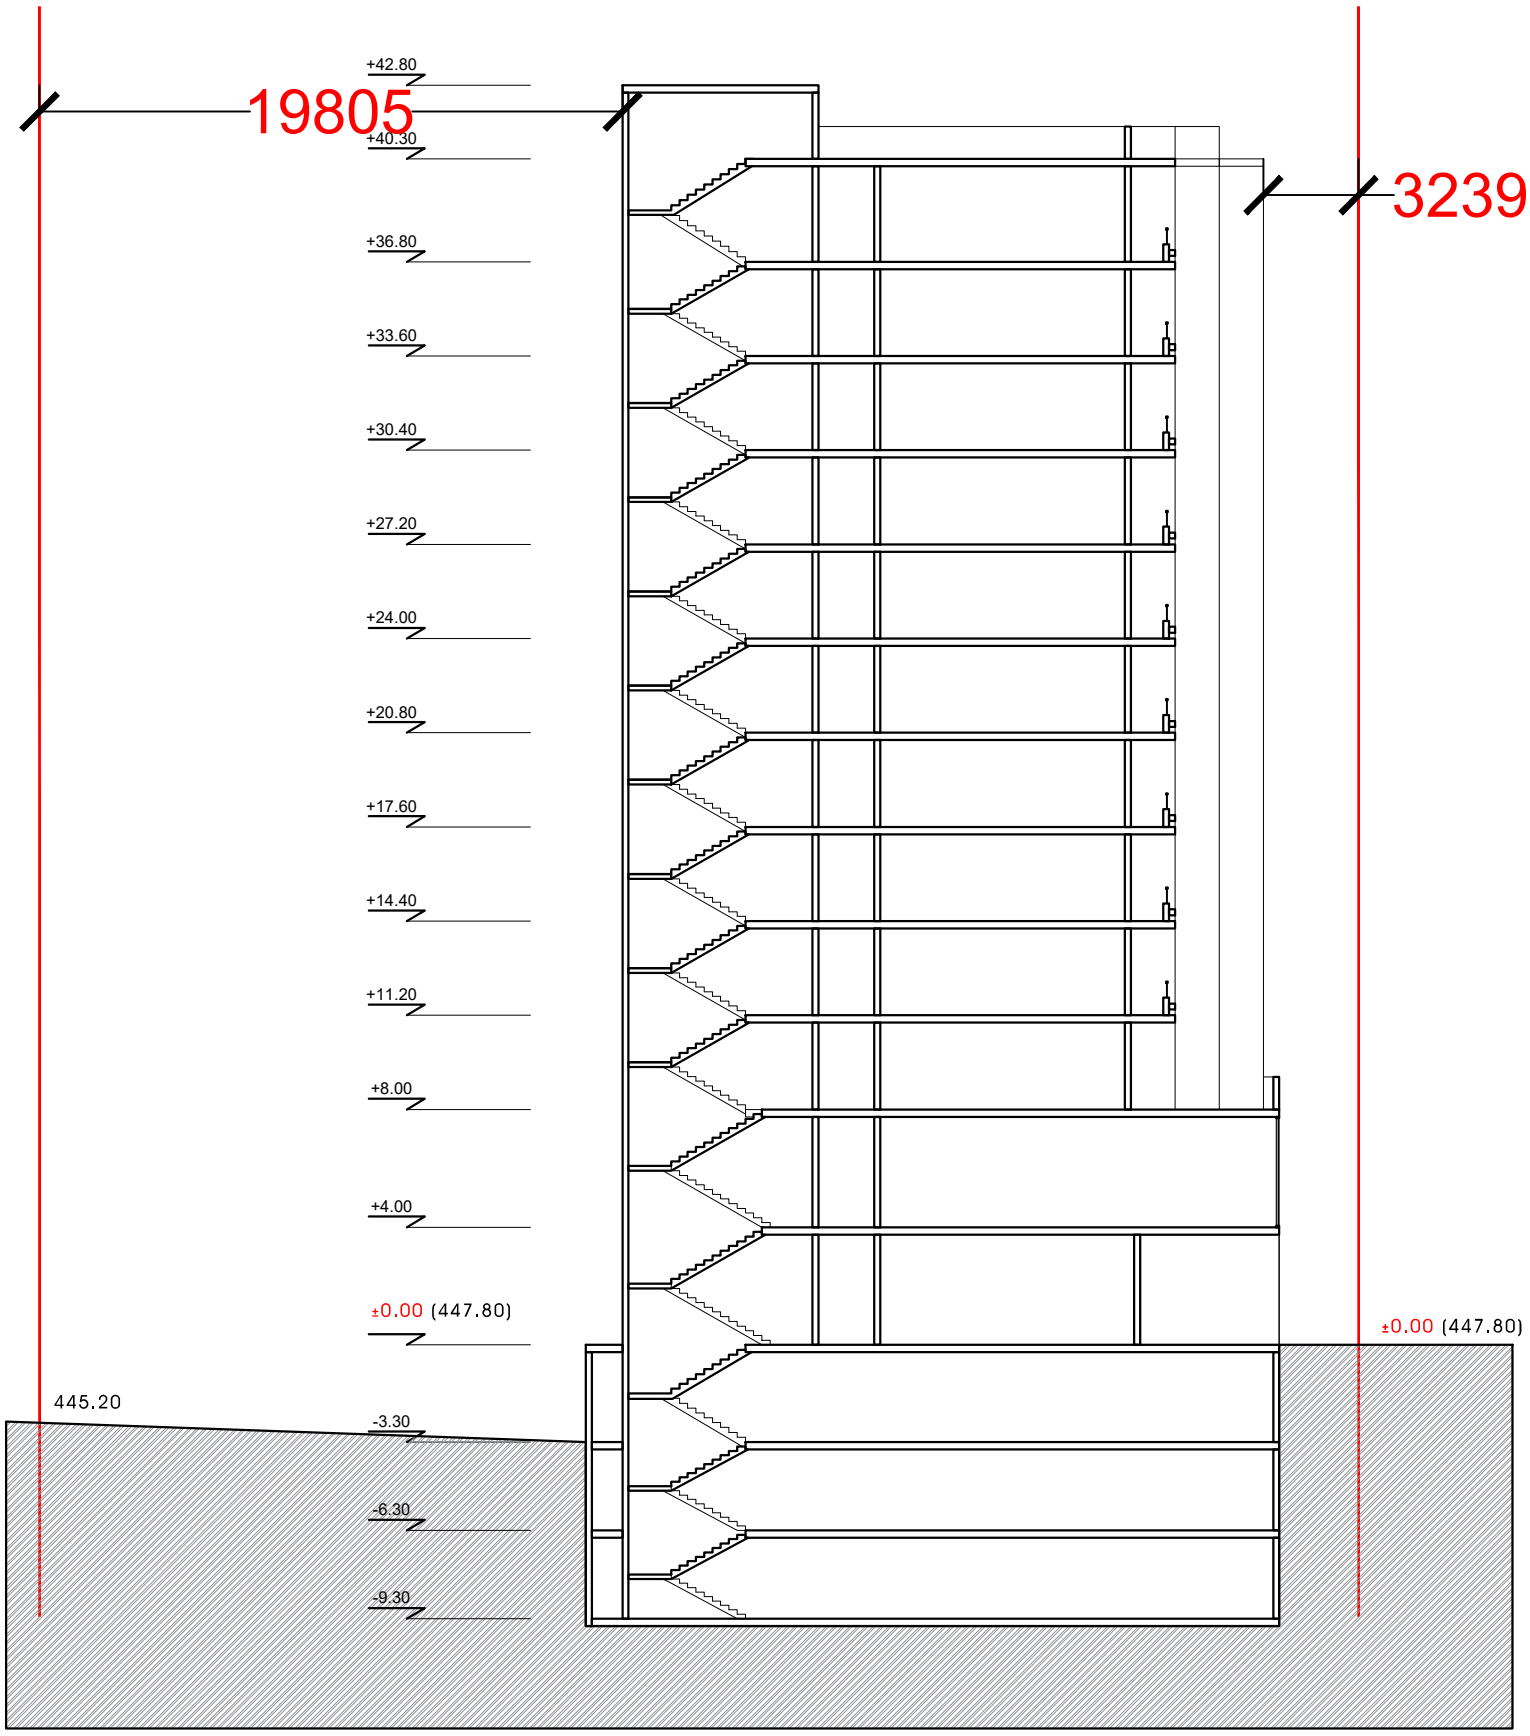


		პროექტის დასახელება:	პირობითი აღნიშვნები:	თარიღი	ივლისი 2024
შემსრულებელი:	შპს ,,საპროექტო და საკონსულტაციო ჯგუფი" ს/კ 406334480	მრავალფუნქციური შენობა		მასშტაბი	1:500
დირექტორი:	თამარ გვიჩიანი	ჭრილი 1-1		ფორმატი	A3
შემსრულებელი:	გიორგი ნანსყანი	მისამართი: ქ. თბილისი, ჯაობარეთის ქუჩა №1 ს/კ: 01.17.13.001.365		გვერდი	