სიტუაციური გეგმა



შ.პ.ს. "ჯითი სარვეი"

საიდ.კოდი 400224681

ქ.თბილისი, გიორგი ბრწყინვალეს ქ №4 II სართული,ოფისი №4

მობ: +995 598 30-20-15 +995 599 53-15-15

office@gtsuvey.ge

www.facebook.com/GTSURVAYI

GT SURVEY

ქალაქი თბილისი, ქუჩა შეშელიძე, №1, (ნაკვეთი №1/17) და (ნაკვეთი №1/16) შპს "ბანი 13"-ის საკუთრებაში არსებული 1189 მ² (ს/კ 01.11.19.001.026) არასასოფლო-სამეურნეო დანიშნულების მიწის ნაკვეთის

ტოპოგრაფიული რუკა

თარიღი: 25.09.2023

X=482700
Y=4625950

სერვიტუტის ფართობი: 000 მ	პიროგითი აღნიშვნები	ტოპოგრაფიული რუკა: გაკეთებულია საქართველოს მუდმივმოქმედი Geo-Cors-ის ჯიპიეს რეფერენსირებულ ქსელზე დაყრდნობით. სახელმწიფო კოორდინატთა სისტემა: WGS 1984 წლის, UTM პროექცია, სიმაღლური სისტემა: კვაზიგეოიდი 1977 წლის ბალტიის ზღვის სიმაღლე ტოპოგრაფიული რუკა მ 1:500 / რელიეფის კვეთა 0.5მ				
მიწისქვეშა კომუნიკაციები	ნაკვეთის საზღვარი	ბუჩქი	გეგმურ სიმაღლური წერტილი (რპ)	რკინის ღობე	(მიწისქვეშა კომუნიკაციები დატანილია საჯარო რეესტრში რეგისტრირებულ გაზაზე დაყრდნობით,მშენებლობის დაწყების წინ გამოაახილი იქნას შესაბამისი მიწისქვეშა კომუნიკაციების წარმომადგენელი)	
კანალიზაცია	შენობა	გაზონი	ხეების რიგი	ბორდიური	დირექტორი	ბ. ხაჩიძე
დენის კაბელი	არკა	სამეთვალყურეო ჭები	ტრანსფორმატორი	ბეტონი	გეოდეზისტი კომპ. უზრუნველყოფა	ი.მანჯგალაძე
გაზის მილი	ფარდული	ძეგლი	რადიო ან ტელე ანძა	კედელი	გეოდეზისტი კომპ. უზრუნველყოფა	ი.მანჯგალაძე
წყლის მილი	კიბე	შადრევანი	ლამპიონები	საყრდენი კედელი	დამკვეთი	
კავშირგაბმულობა	ფოთლოვანი ხე	ონკანი	ელექტრო ბოძი	ბილიკი		
	წიწვოვანი ხე	წყარო ან ჭა	რკინიგზა	გზის კონტური		
	ხეხილის ხე	ბენზინგასამართი სადგური	იზოჰიფსი	ფლატე		
	პალმა	მაღალი ძაბვის გადამცემი	მთავარი იზოჰიფსი	წყლის კონტური		

არსებული გენ გეგმა 500 მ.

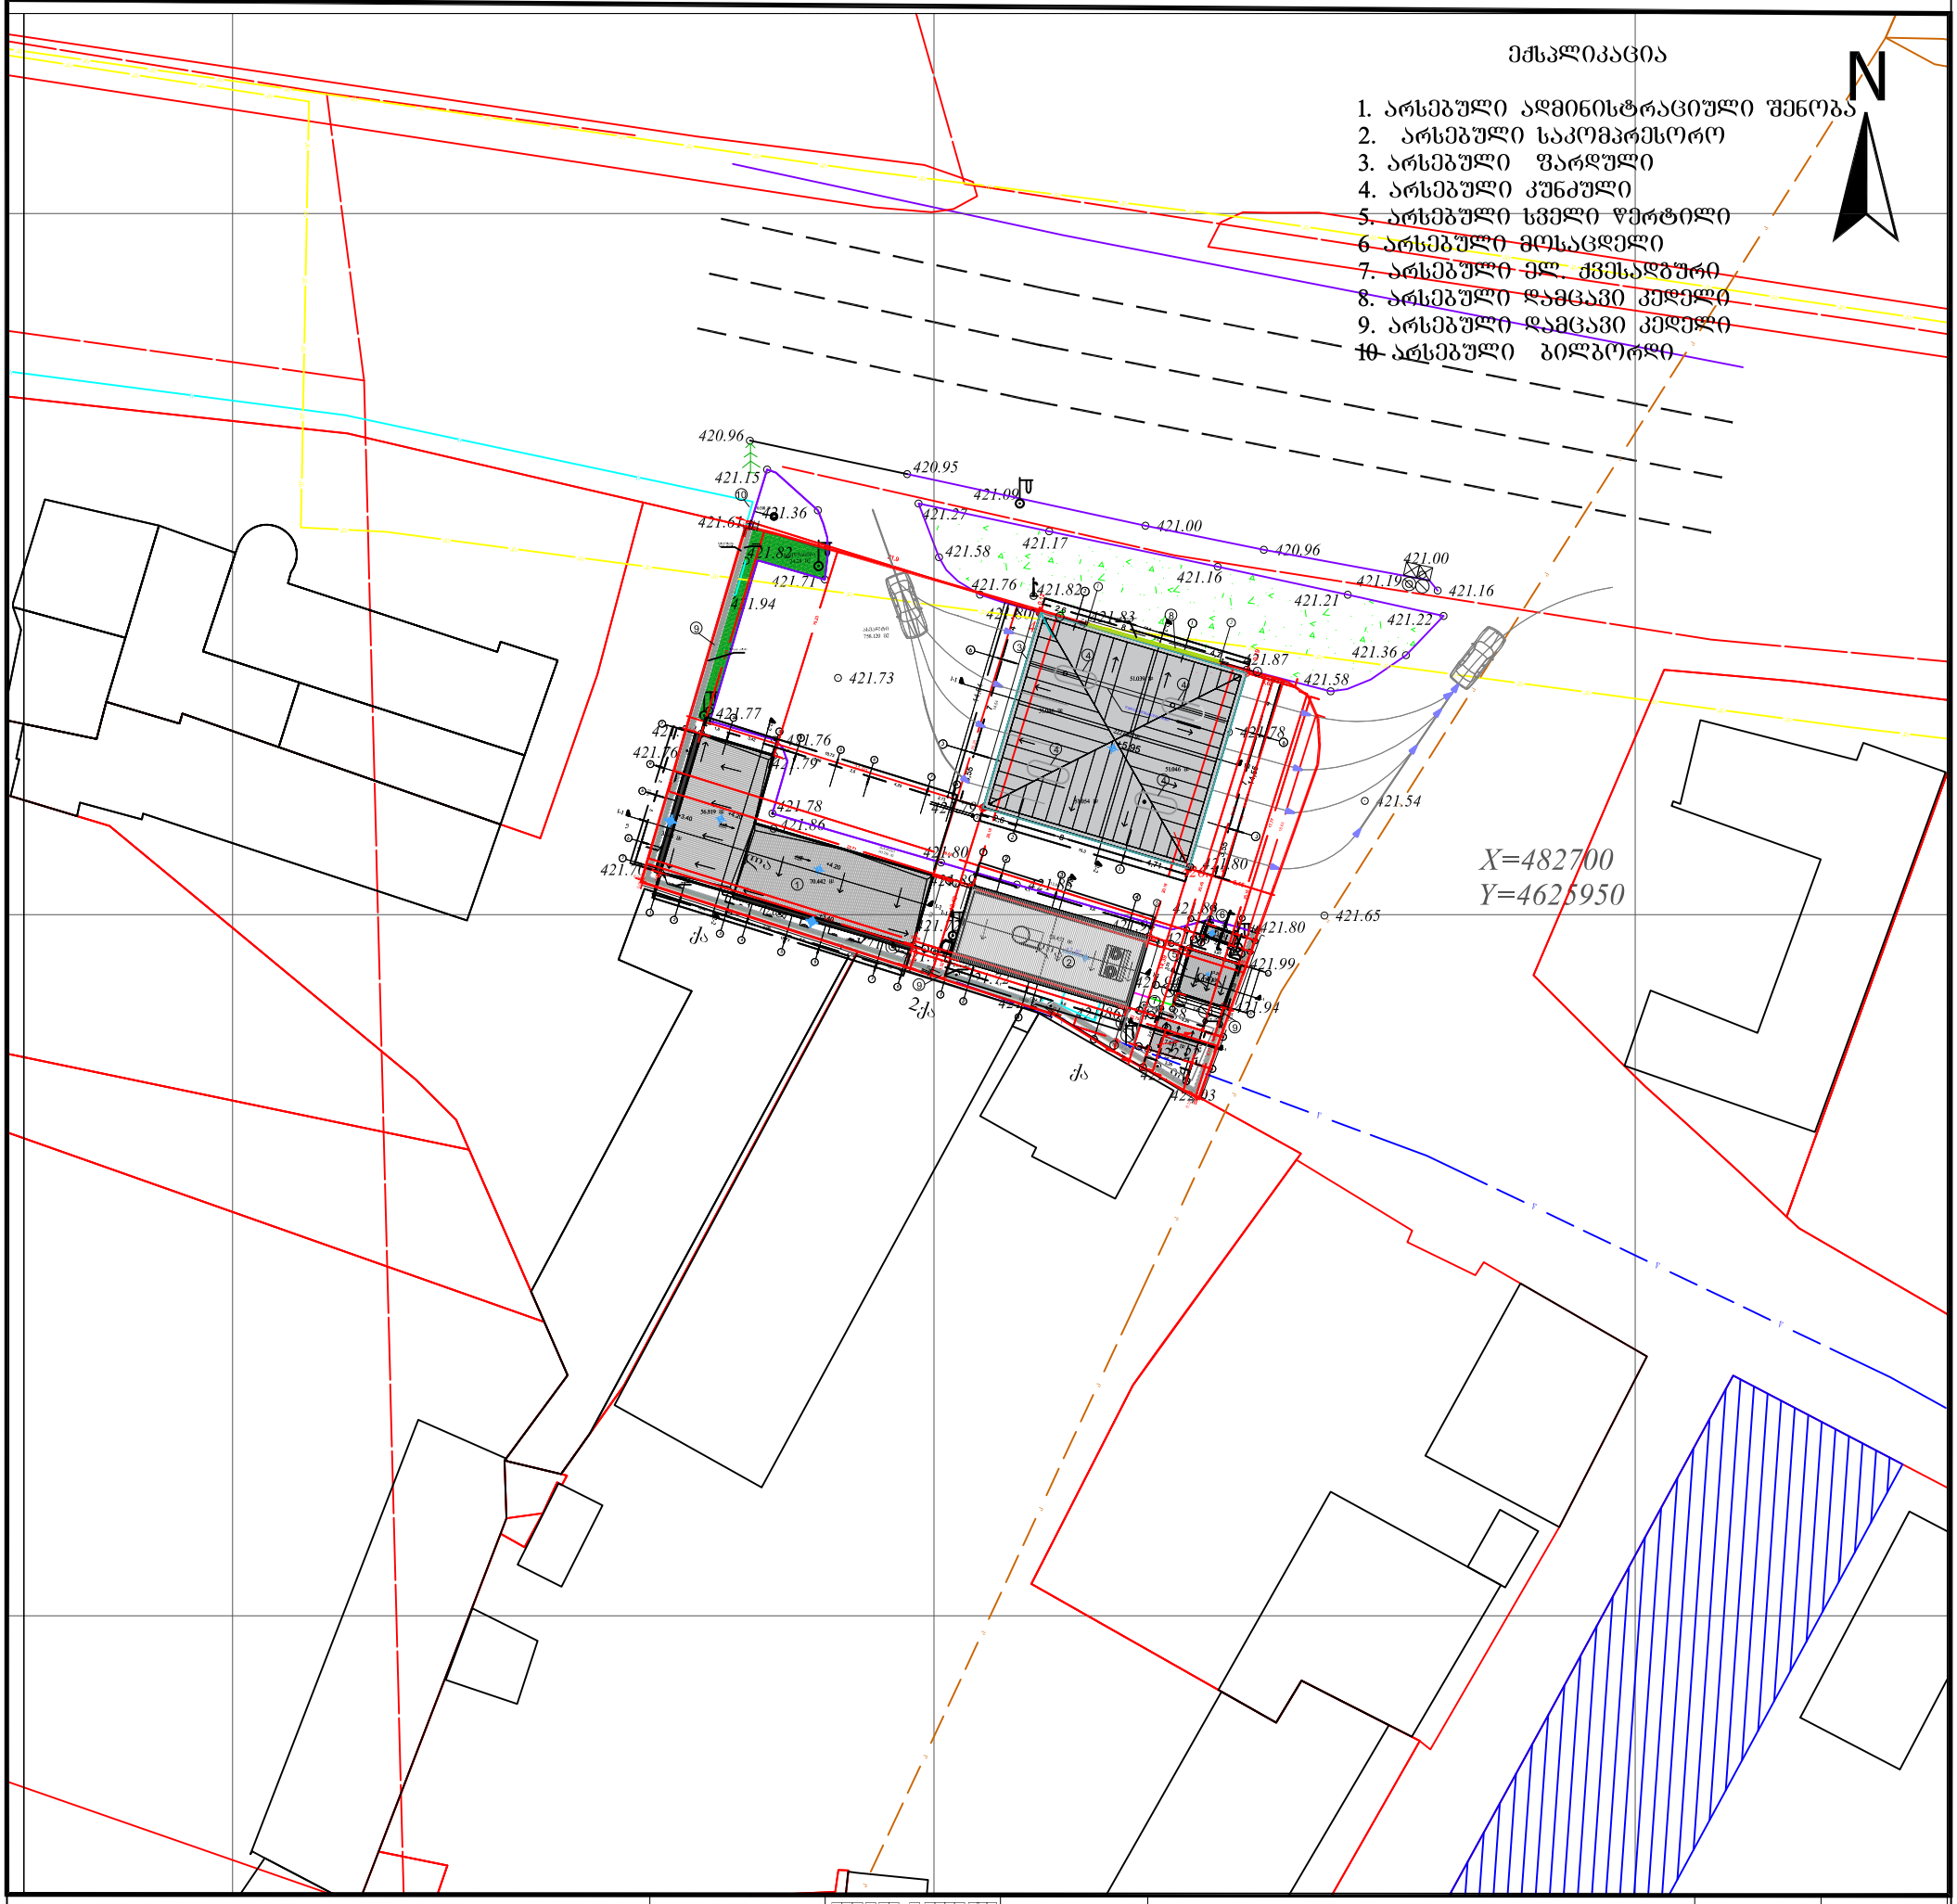

პრ.მთ.არქ.	□□□□□ □□□□□□□			ინვენტ. №	
არქიტექტორი	□□□□□ □□□□□□□			მასშტაბი	1:500
დამკვეთი	"□□□ ბანი13"			თარიღი	21.12.2023
			ქალაქი თბილისი, შეშელიძის ქ.№1-ში შ.პ.ს."ბანი 13"-ის საკუთრებაში არსებული 1189 მ.კვ. (ს/კ 01.11.19.001.026) არასასოფლო- სამეურნეო დანიშნულების მიწის ნაკვეთი		
			ავტომაგისამართი სადგური	სტადია	ფურცელი	ფურ-ბი
			საპროექტო ადმინისტრაციული შენობის გეგმა	ა.პ.	2	3
			არსებული გენ გეგმა			

საპროექტო გენ გეგმა 500 მ.

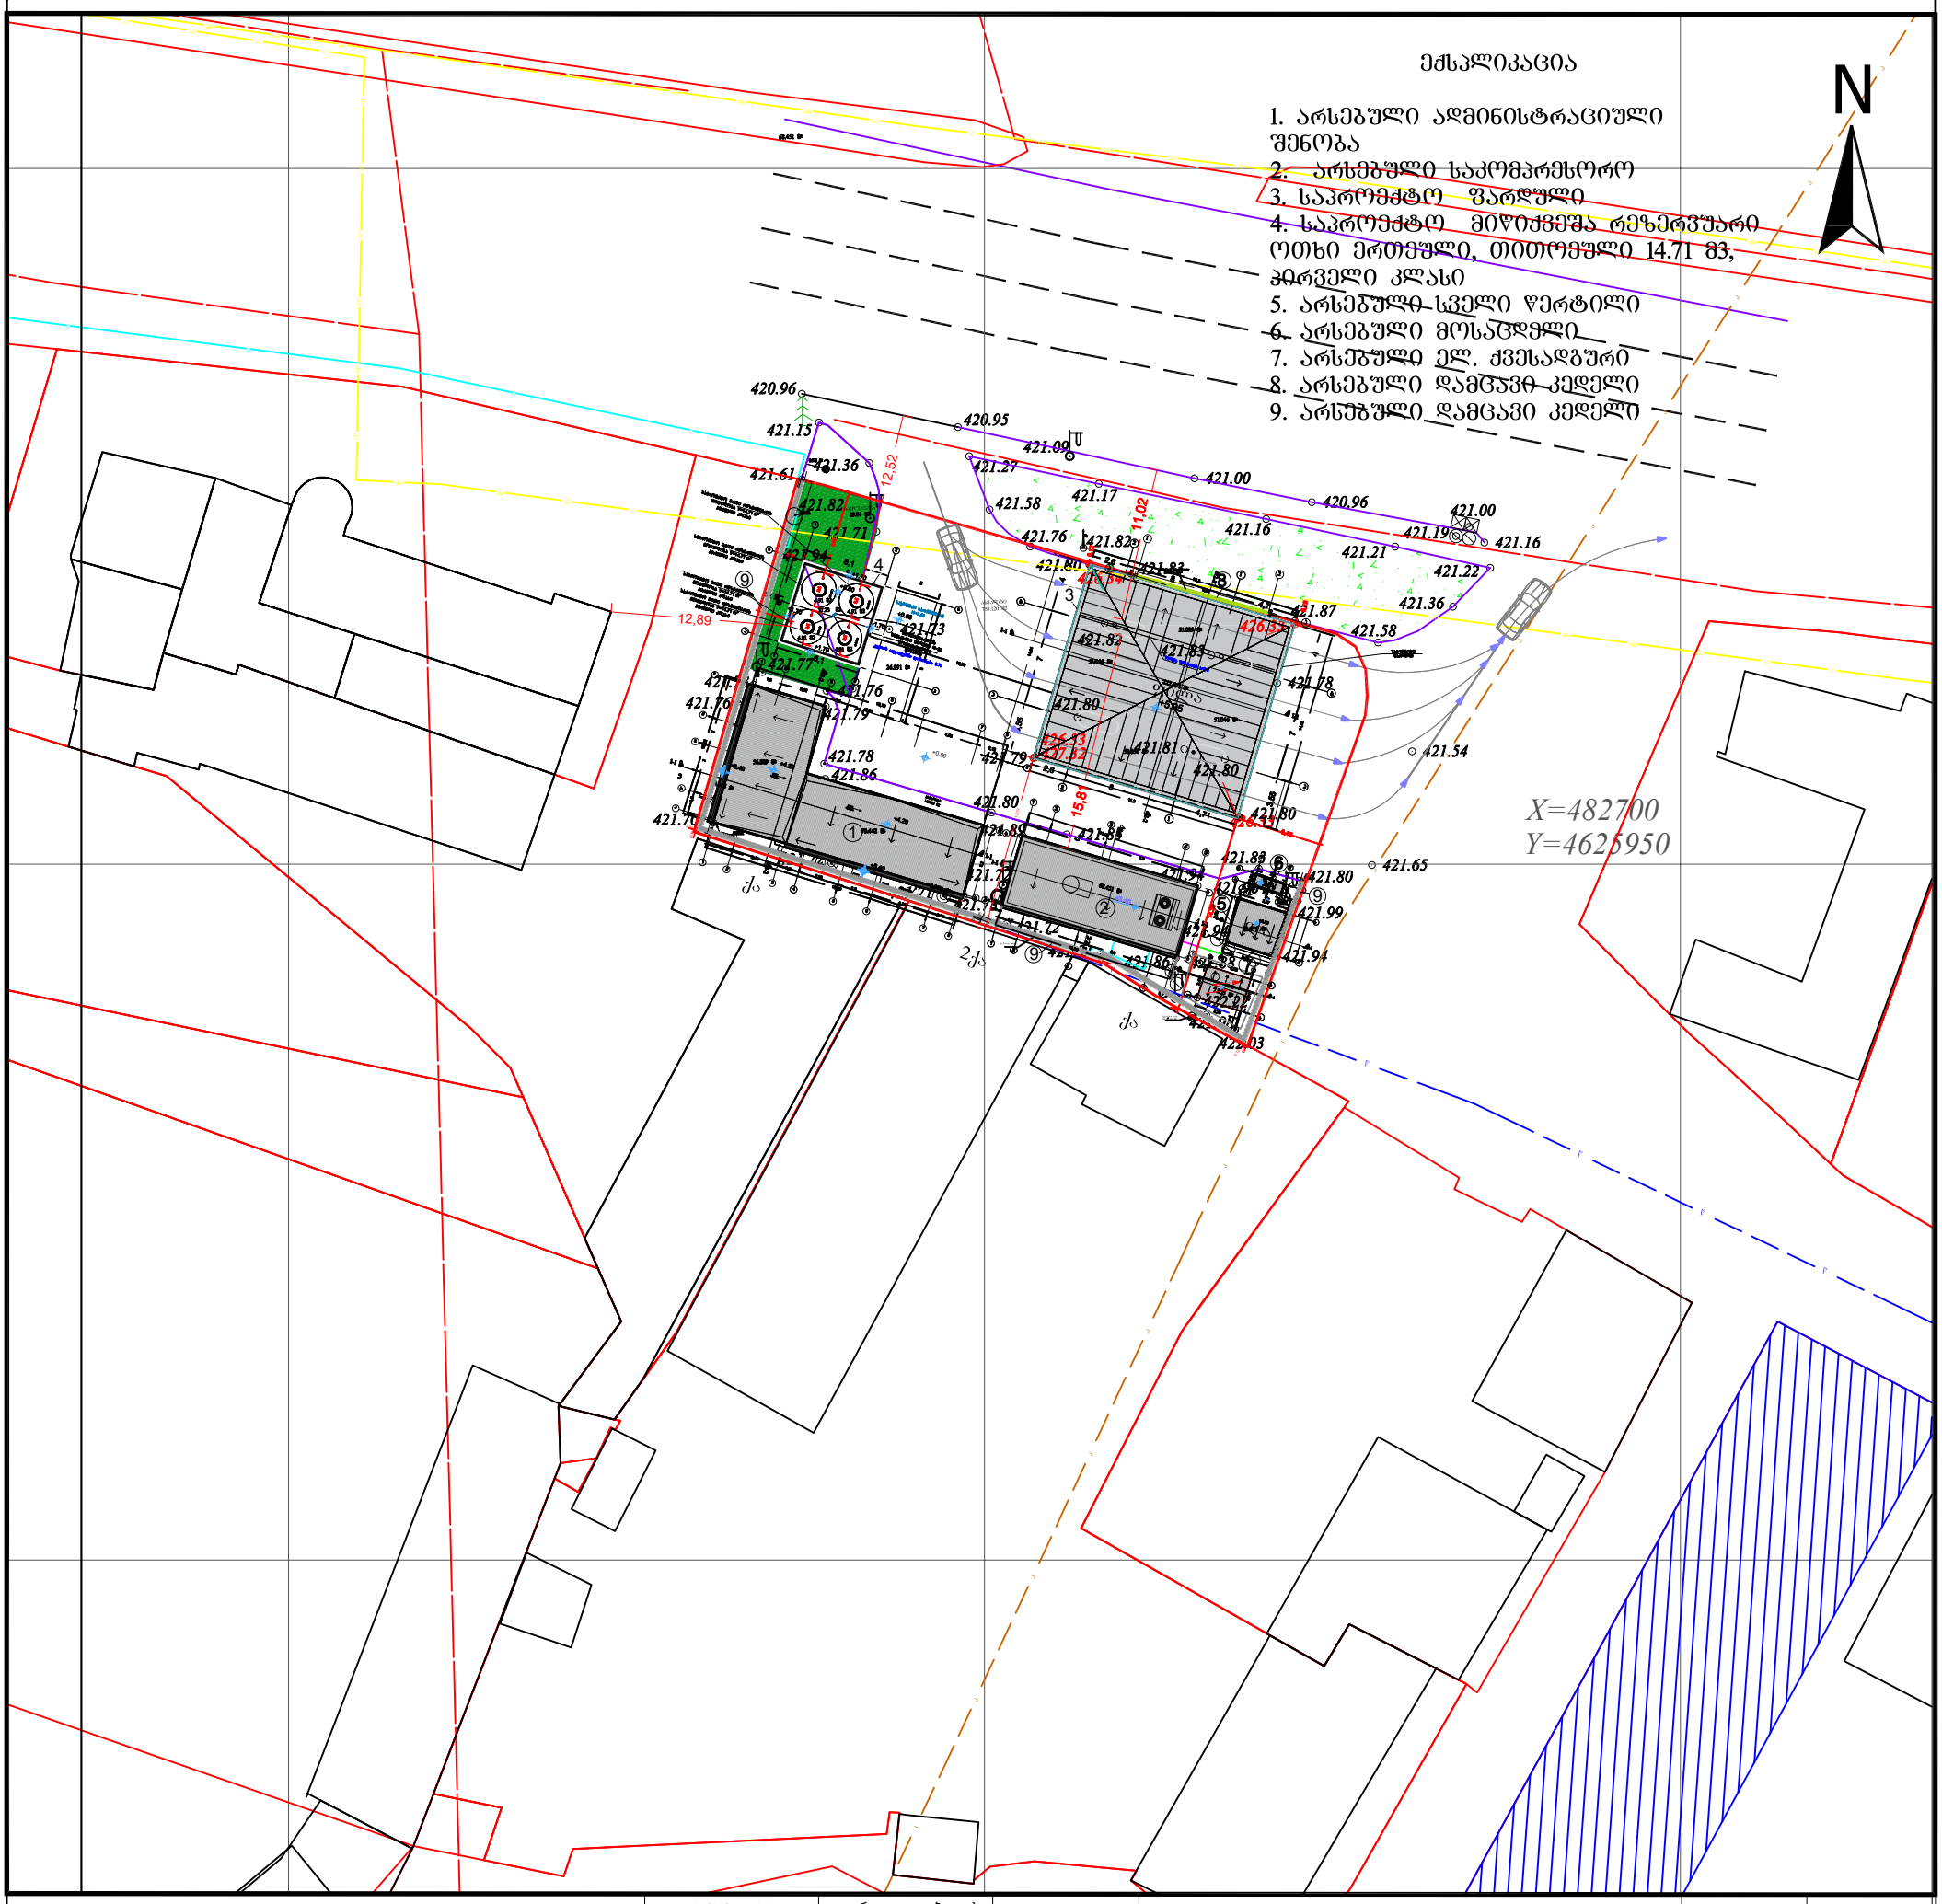

პრ.მთ.არქ.	გიორგი დგებუაძე			ნახვრ. №	
არქიტექტორი	გიორგი დგებუაძე				
დამკვეთი	"შპს ბანი13"			თარიღი	21.12.2023
			ქალაქი თბილისი, შუშელიძის ქ.№1-ში შ.პ.ს."ბანი 13"-ის საკუთრებაში არსებული 1189 მ.კვ. (ს/კ 01.11.19.001.026) არასასოფლო- სამეურნეო დანიშნულების მიწის ნაკვეთი		
			ავტოგაზსამართი სადგური	სტადია	ფურცელი / ფურ-ბი
			საპროექტო ადმინისტრაციული შენობის გეგმა	ა.პ.	3 / 3
			საპროექტო გენ გეგმა		