გენ-გეგმა
მ 1:500

ექსპლიკაცია:

1. საპროექტო შენობა
2. გამწვანება
3. ღია ავტოსადგომი

±0,00 = 544,90

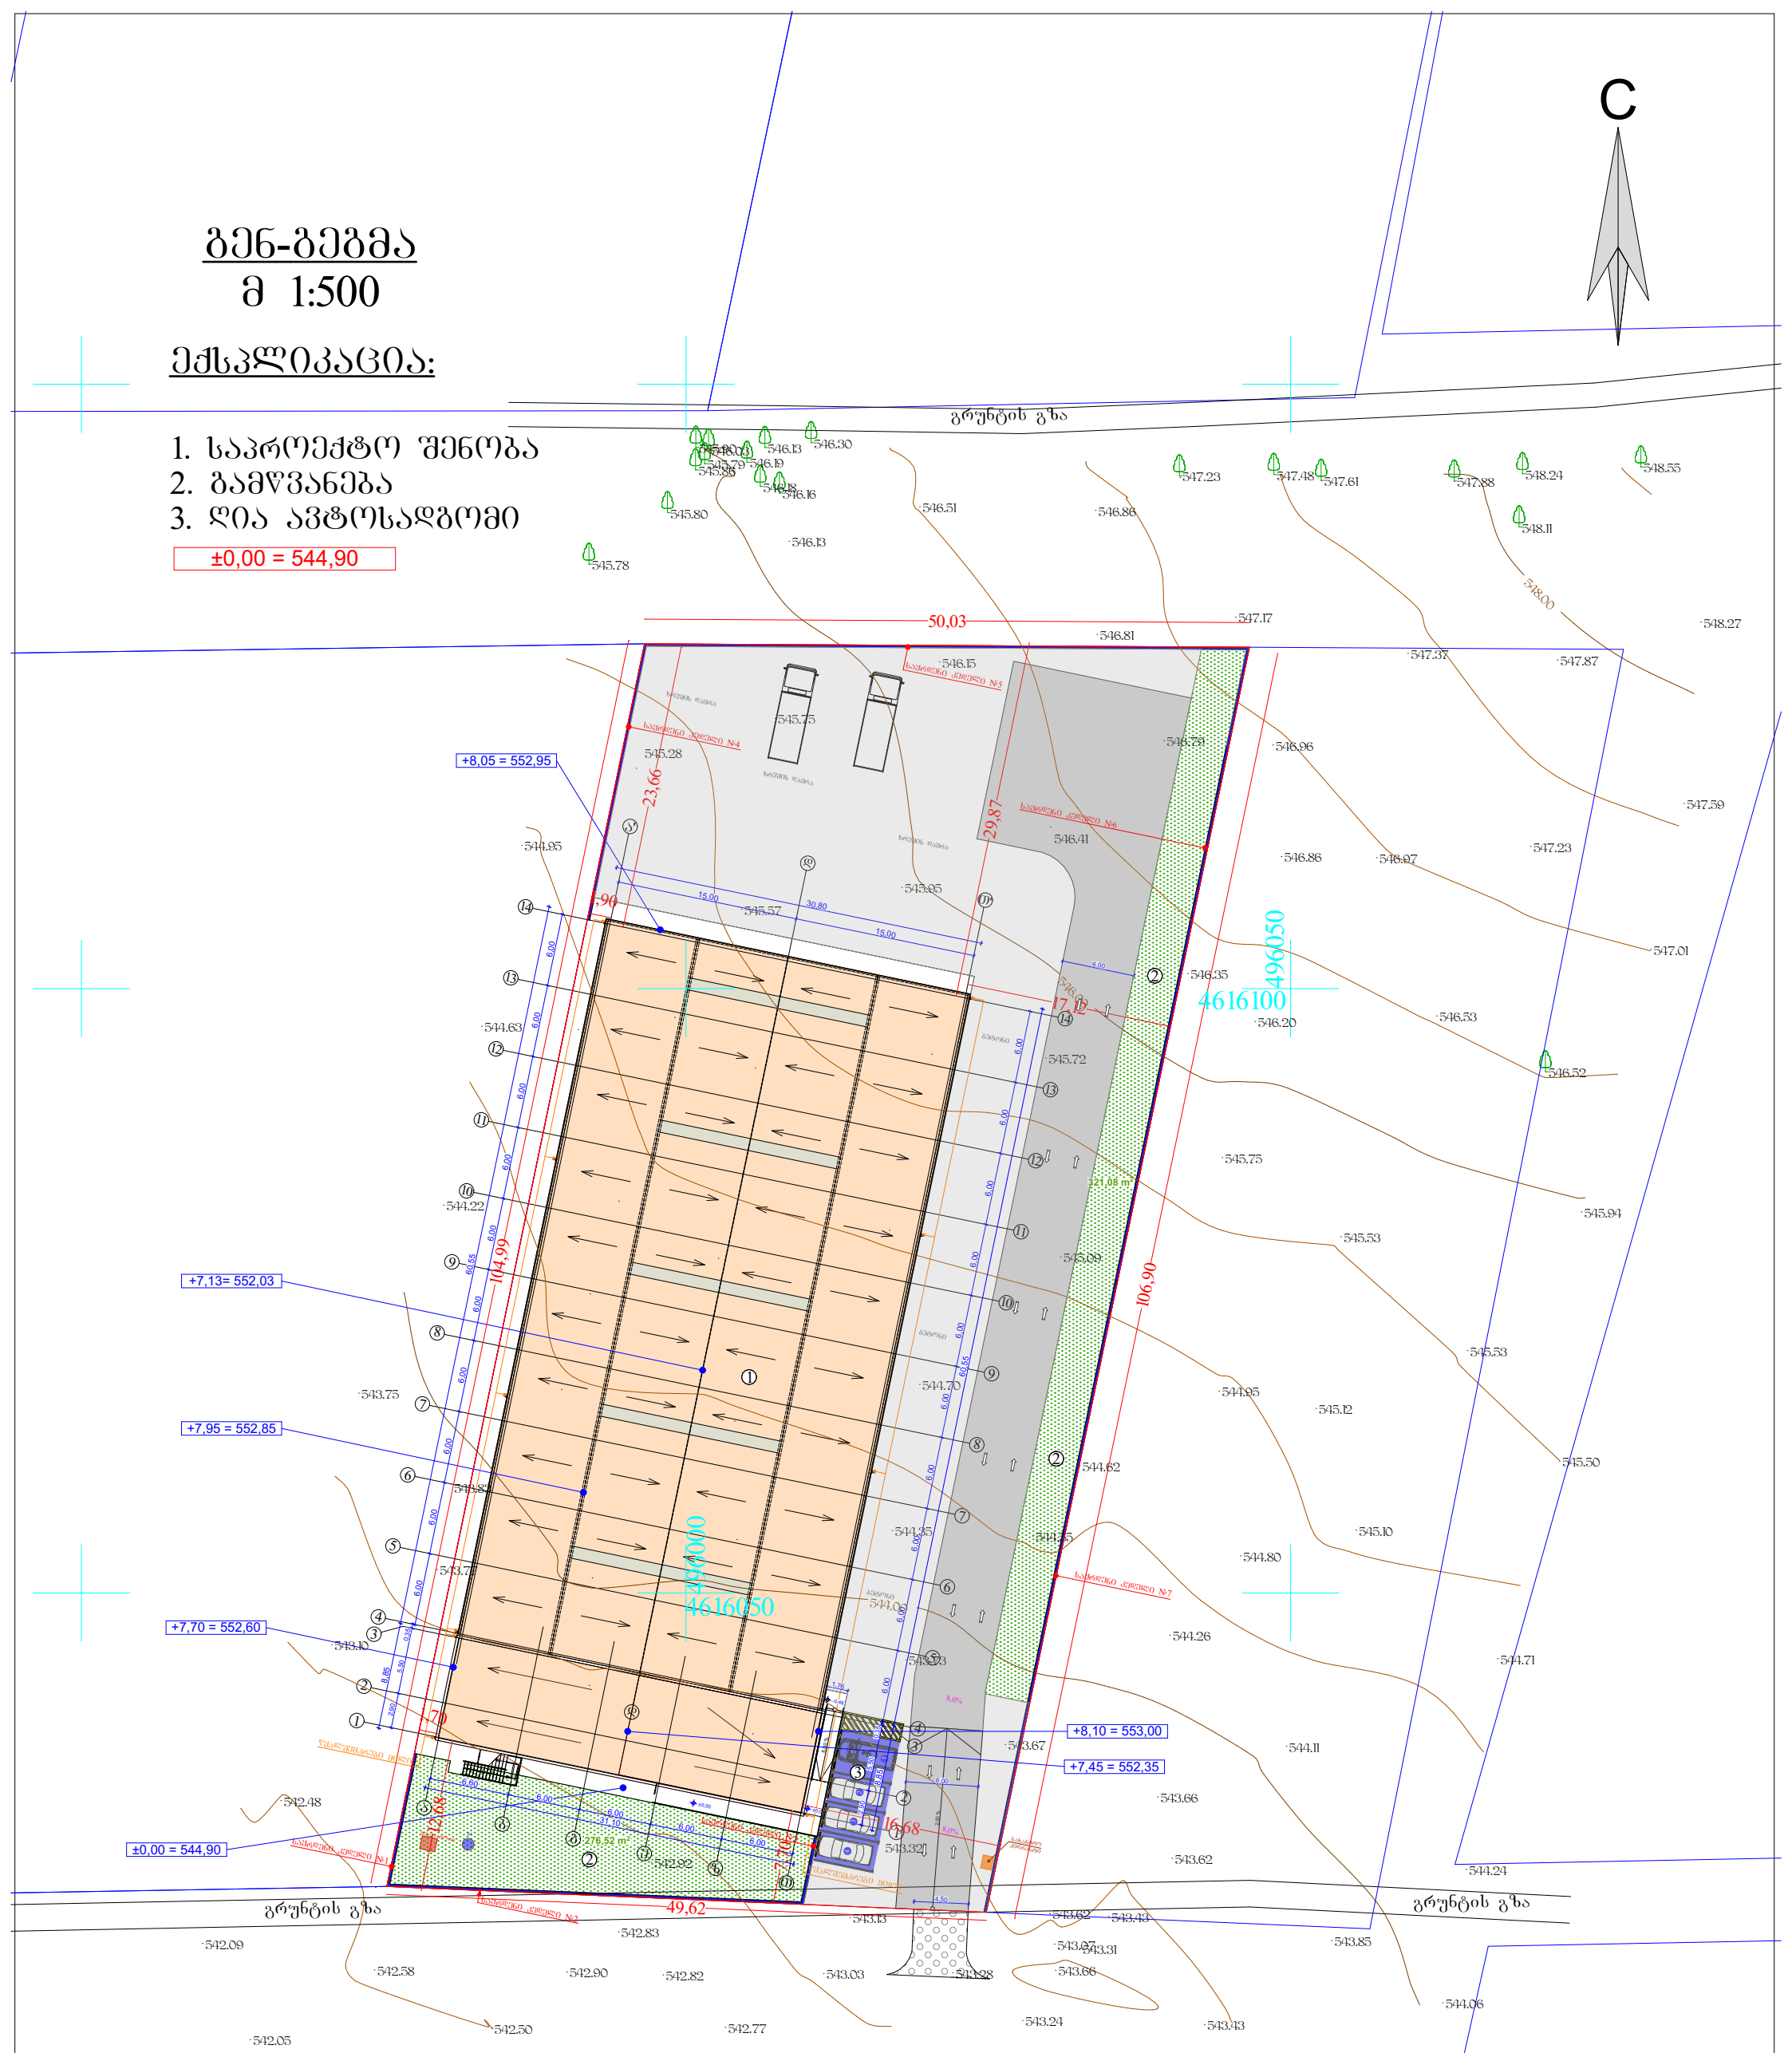

მისამართი: დ. ბაქრაძე, № 6	შპს MR		მისამართი: ქალაქი თბილისი, სოფელი დიდი ლილო ს/კ 01.81.08.339.348			
დირექტორი		მ. როსტომაული	პროექტის სახელწოდება: ლითონის ნაკეთობების საამქრო			
არქიტექტორი		მ. როსტომაული	ნახაზის სახელწოდება: გენ-გეგმა			
დამკვეთი		მ. ნაჭყებია ლ. კიკაჩეიშვილი	ფურცელი	რაოდენობა	მასშტაბი	თარიღი 2024 წ.