


ჭრილი 1-1
მ 1:300

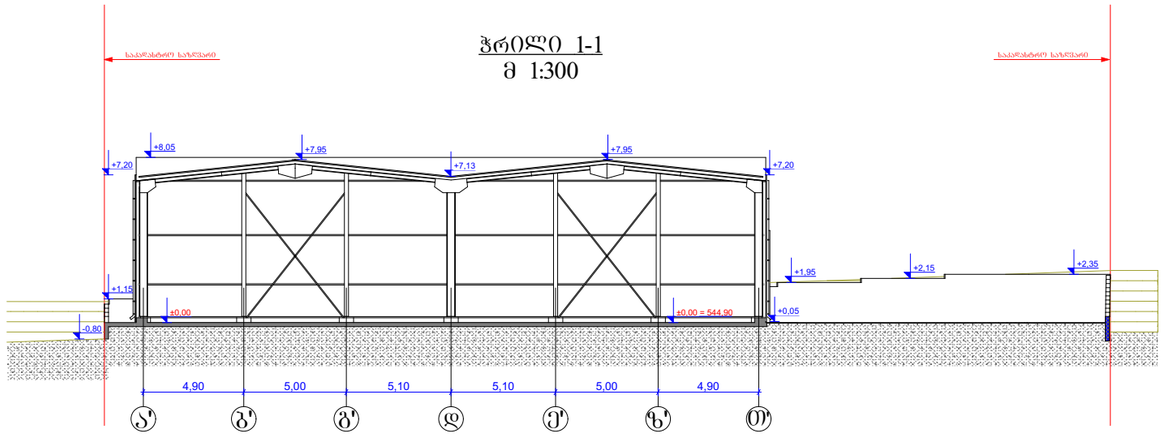

ჭრილი 3-3
მ 1:300

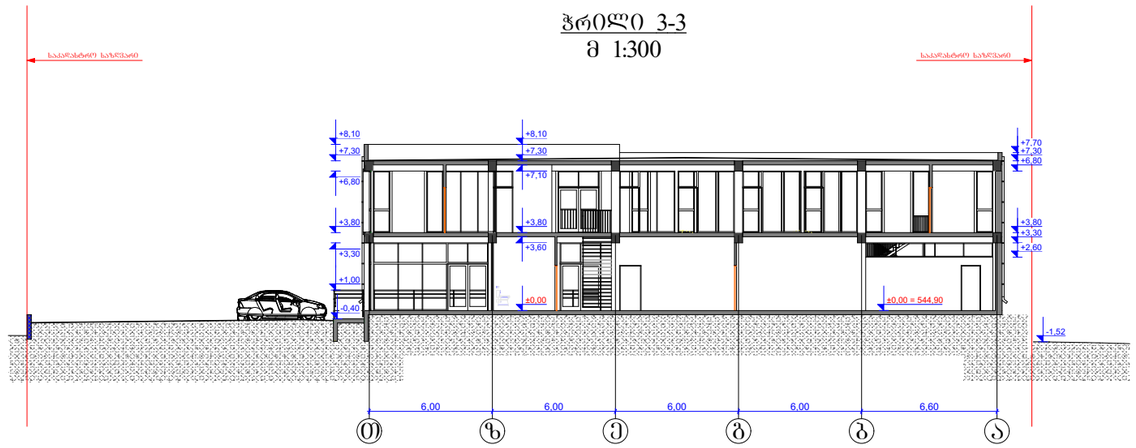

ჭრილი 2-2
მ 1:300

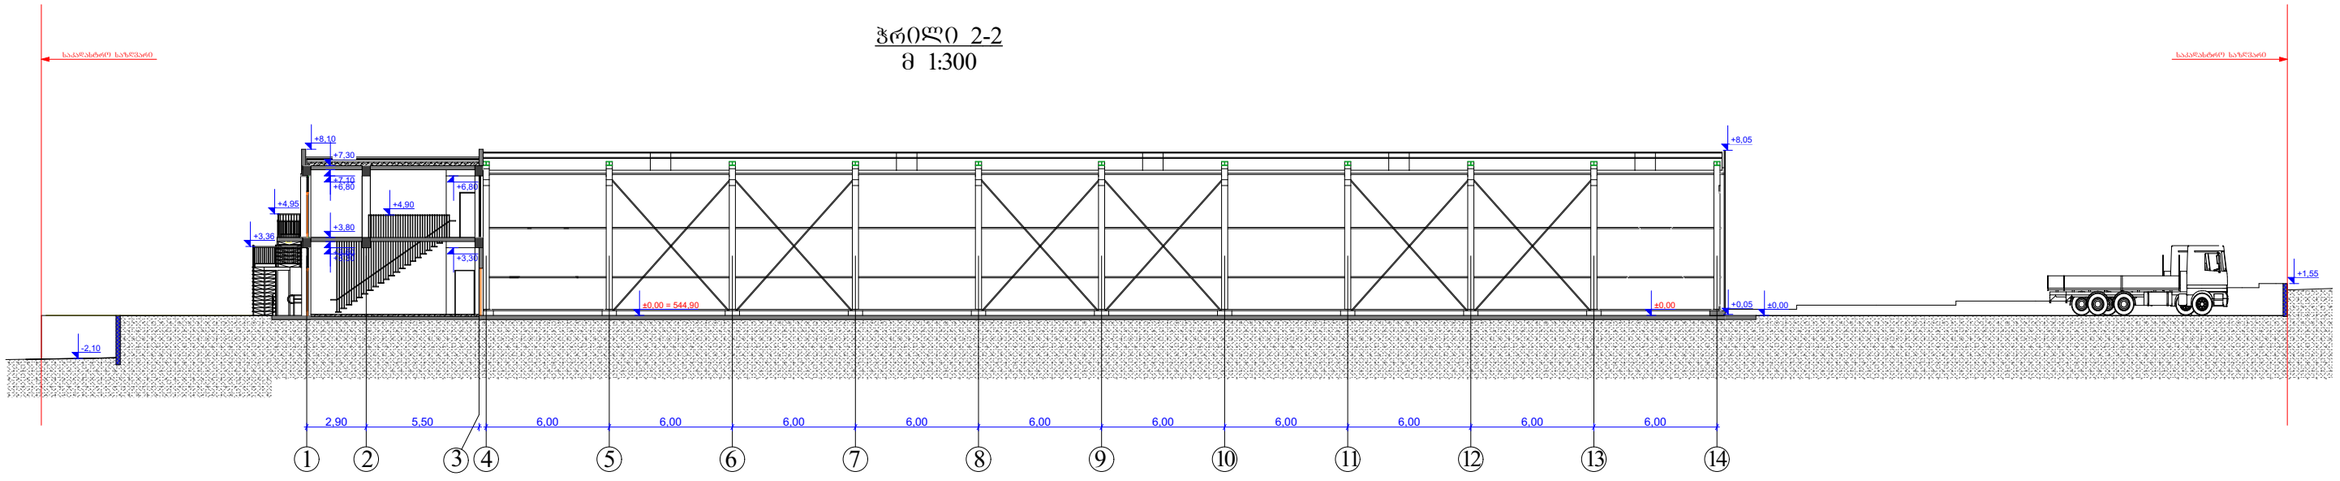

მისამართი: ქ. ბაქრაძე, № 6	შპს MR	მისამართი: ქალაქი თბილისი, სოფელი დიდი ლილო ს/კ 01.81.08.339.348	
დირექტორი	მ. როსტომაშვილი	პროექტის სახელწოდება: ლითონის ნაკეთობების საამქრო	
არქიტექტორი	მ. როსტომაშვილი	ნახაზის სახელწოდება: ჭრილი 1-1, 2-2, 3-3	
დამკვეთი	მ. ნაჭყებია ლ. კიკანიძეშვილი	ფურცელი / რაოდენობა / მასშტაბი / თარიღი 2024 წ.	