ფასადი 1
მ 1:200

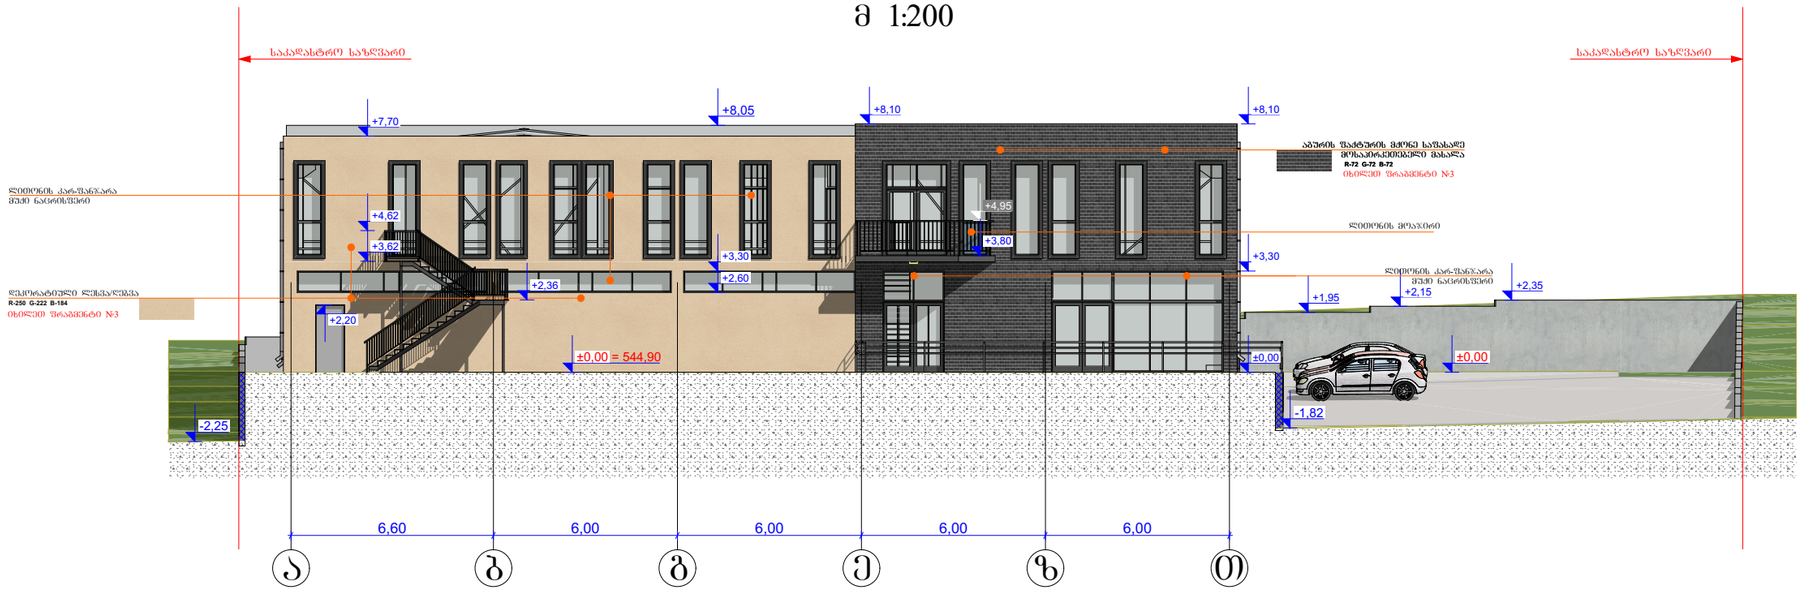

ფასადი 3
მ 1:200

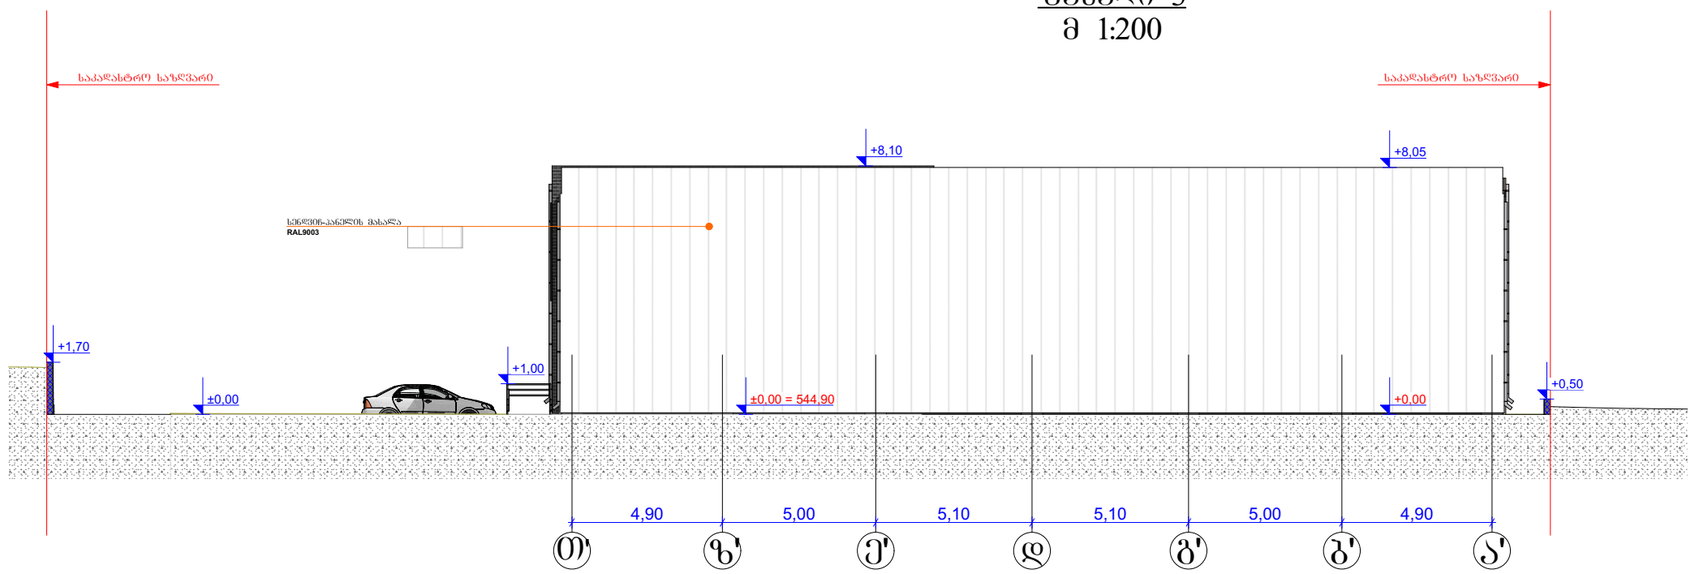

მისამართი: დ. ბაქრაძე, № 6	შპს MR		მისამართი: ქალაქი თბილისი, სოფელი დიდი ლილო ს/კ 01.81.08.339.348			
დირექტორი		მ. როსტომაშვილი	პროექტის სახელწოდება: ლითონის ნაკეთობების საამქრო			
არქიტექტორი		მ. როსტომაშვილი	ნახაზის სახელწოდება: ფასადი 1, ფასადი 3			
დამკვეთი		მ. ნაჭყებია ლ. კიკანიძეშვილი	ფურცელი	რაოდენობა	მასშტაბი	თარიღი 2024 წ.

ფასადი 2
მ 1:300

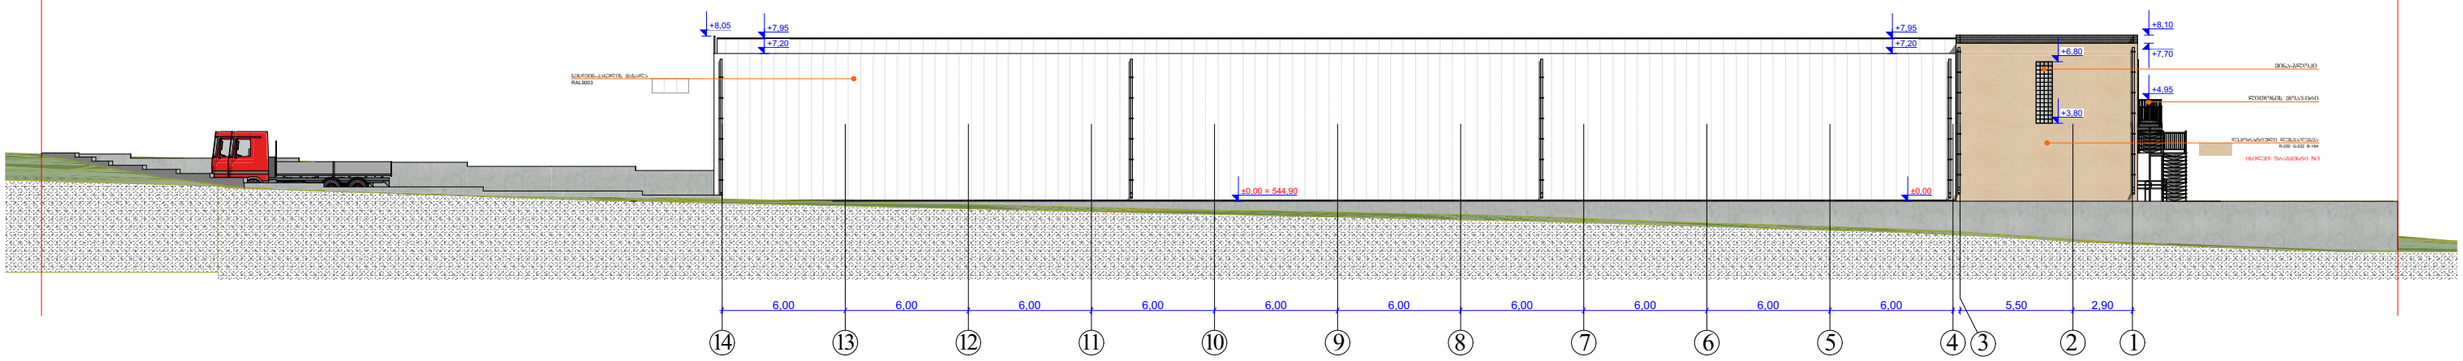

ფასადი 4
მ 1:300

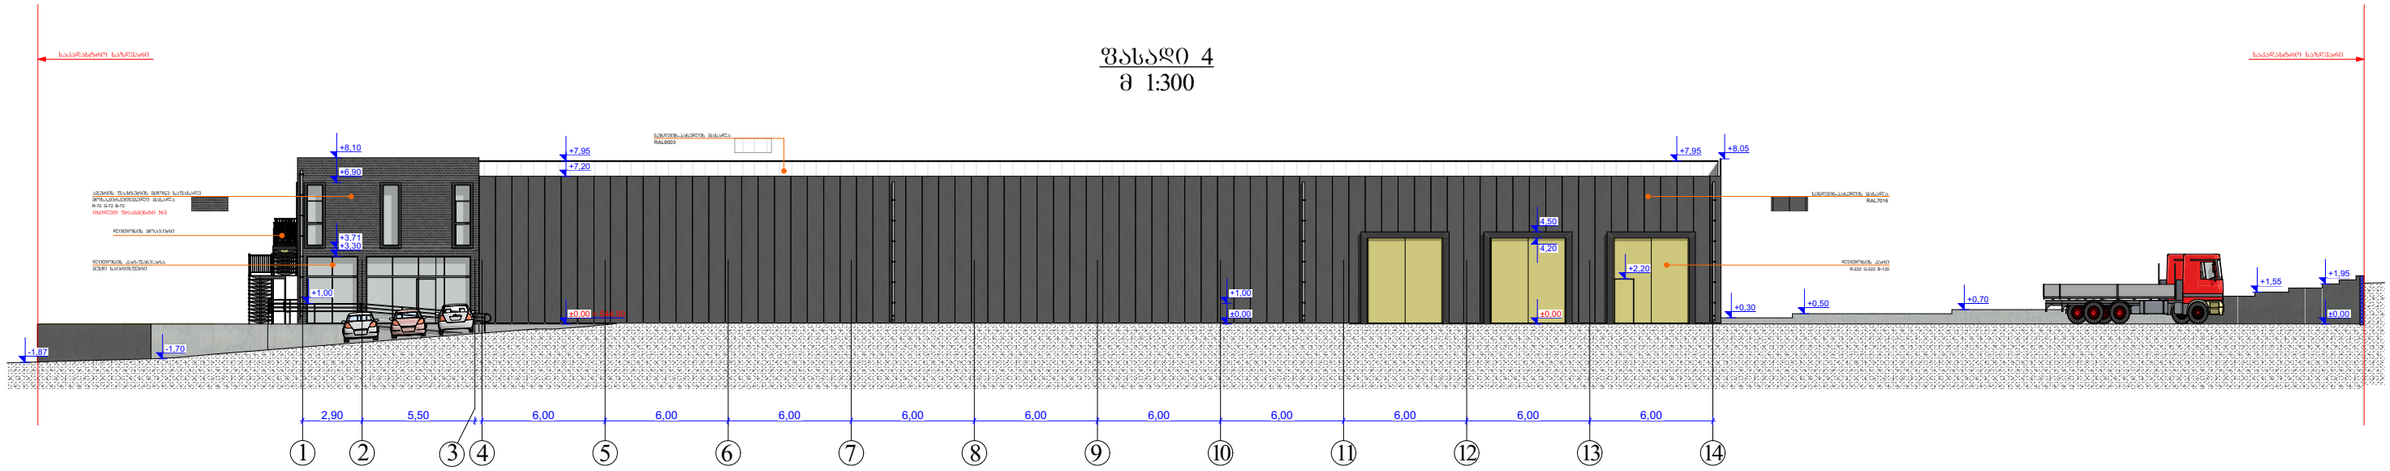

მისამართი: დ. ბაქრაძე, № 6	შპს MR	მისამართი: ქალაქი თბილისი, სოფელი დიდი ლილო ს/კ 01.81.08.339.348	
დირექტორი	მ. როსტომაული	პროექტის სახელწოდება: ლითონის ნაკეთობების საამქრო	
არქიტექტორი	მ. როსტომაული	ნახაზის სახელწოდება: ფასადი 2, ფასადი 4	
დამკვეთი	მ. ნაჭყებია ლ. კობახიძეშვილი	ფურცელი	რაოდენობა / მასშტაბი / თარიღი 2024 წ.