
სიმაღლის განსაზღვრის სქემა
გენ-გეგმა

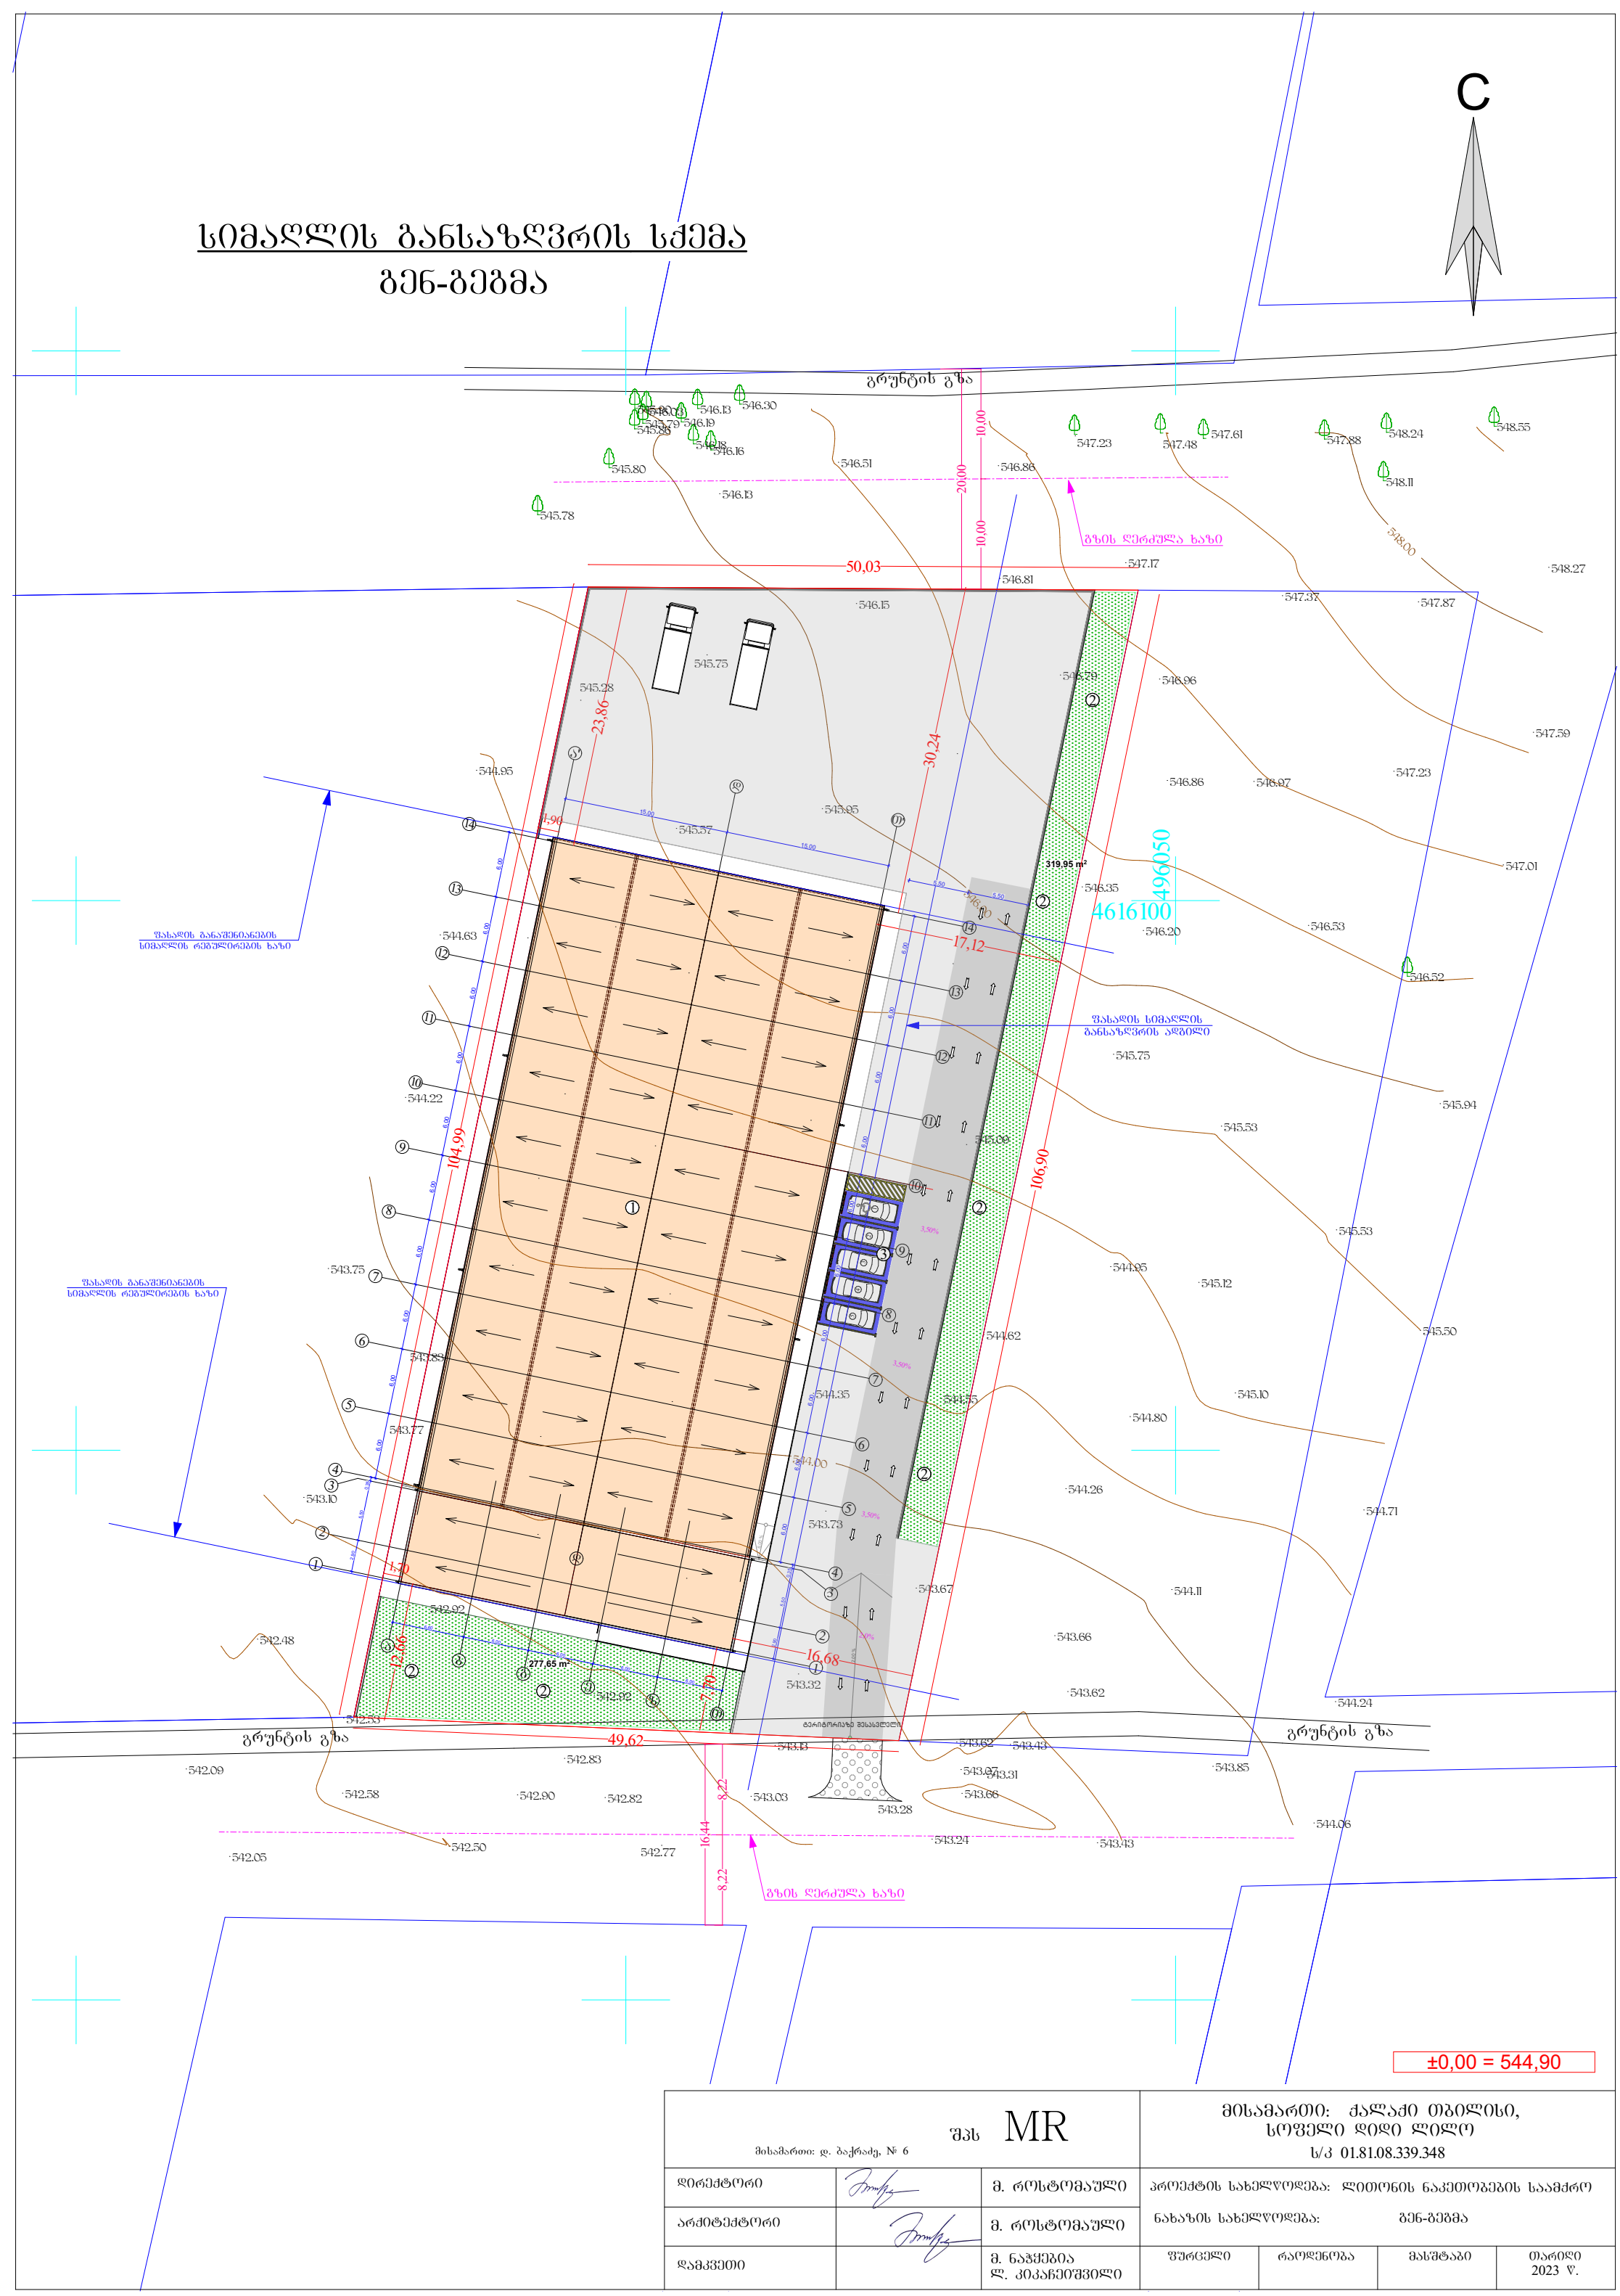

მისამართი: დ. ბაქრაძე, № 6	შპს MR		მისამართი: ქალაქი თბილისი, სოფელი დიდი ლილო ს/კ 01.81.08.339.348
დირექტორი		მ. როსტომაული	პროექტის სახელწოდება: ლითონის ნაკეთობების საამქრო
არქიტექტორი		მ. როსტომაული	ნახაზის სახელწოდება: გენ-გეგმა
დამკვეთი		მ. ნაჭყებია ლ. კიკანიძე-შვილი	შკრცელი / რაოდენობა / მასშტაბი / თარიღი 2023 წ.

სიმაღლის განსაზღვრის სქემა

№1


H = L/Y
L = 21,95
Y = 0,4

H = 21,95/0,4 = 54,90

№2

H = L/Y
L = 41,48
Y = 0,4

H = 41,48/0,4 = 103,70

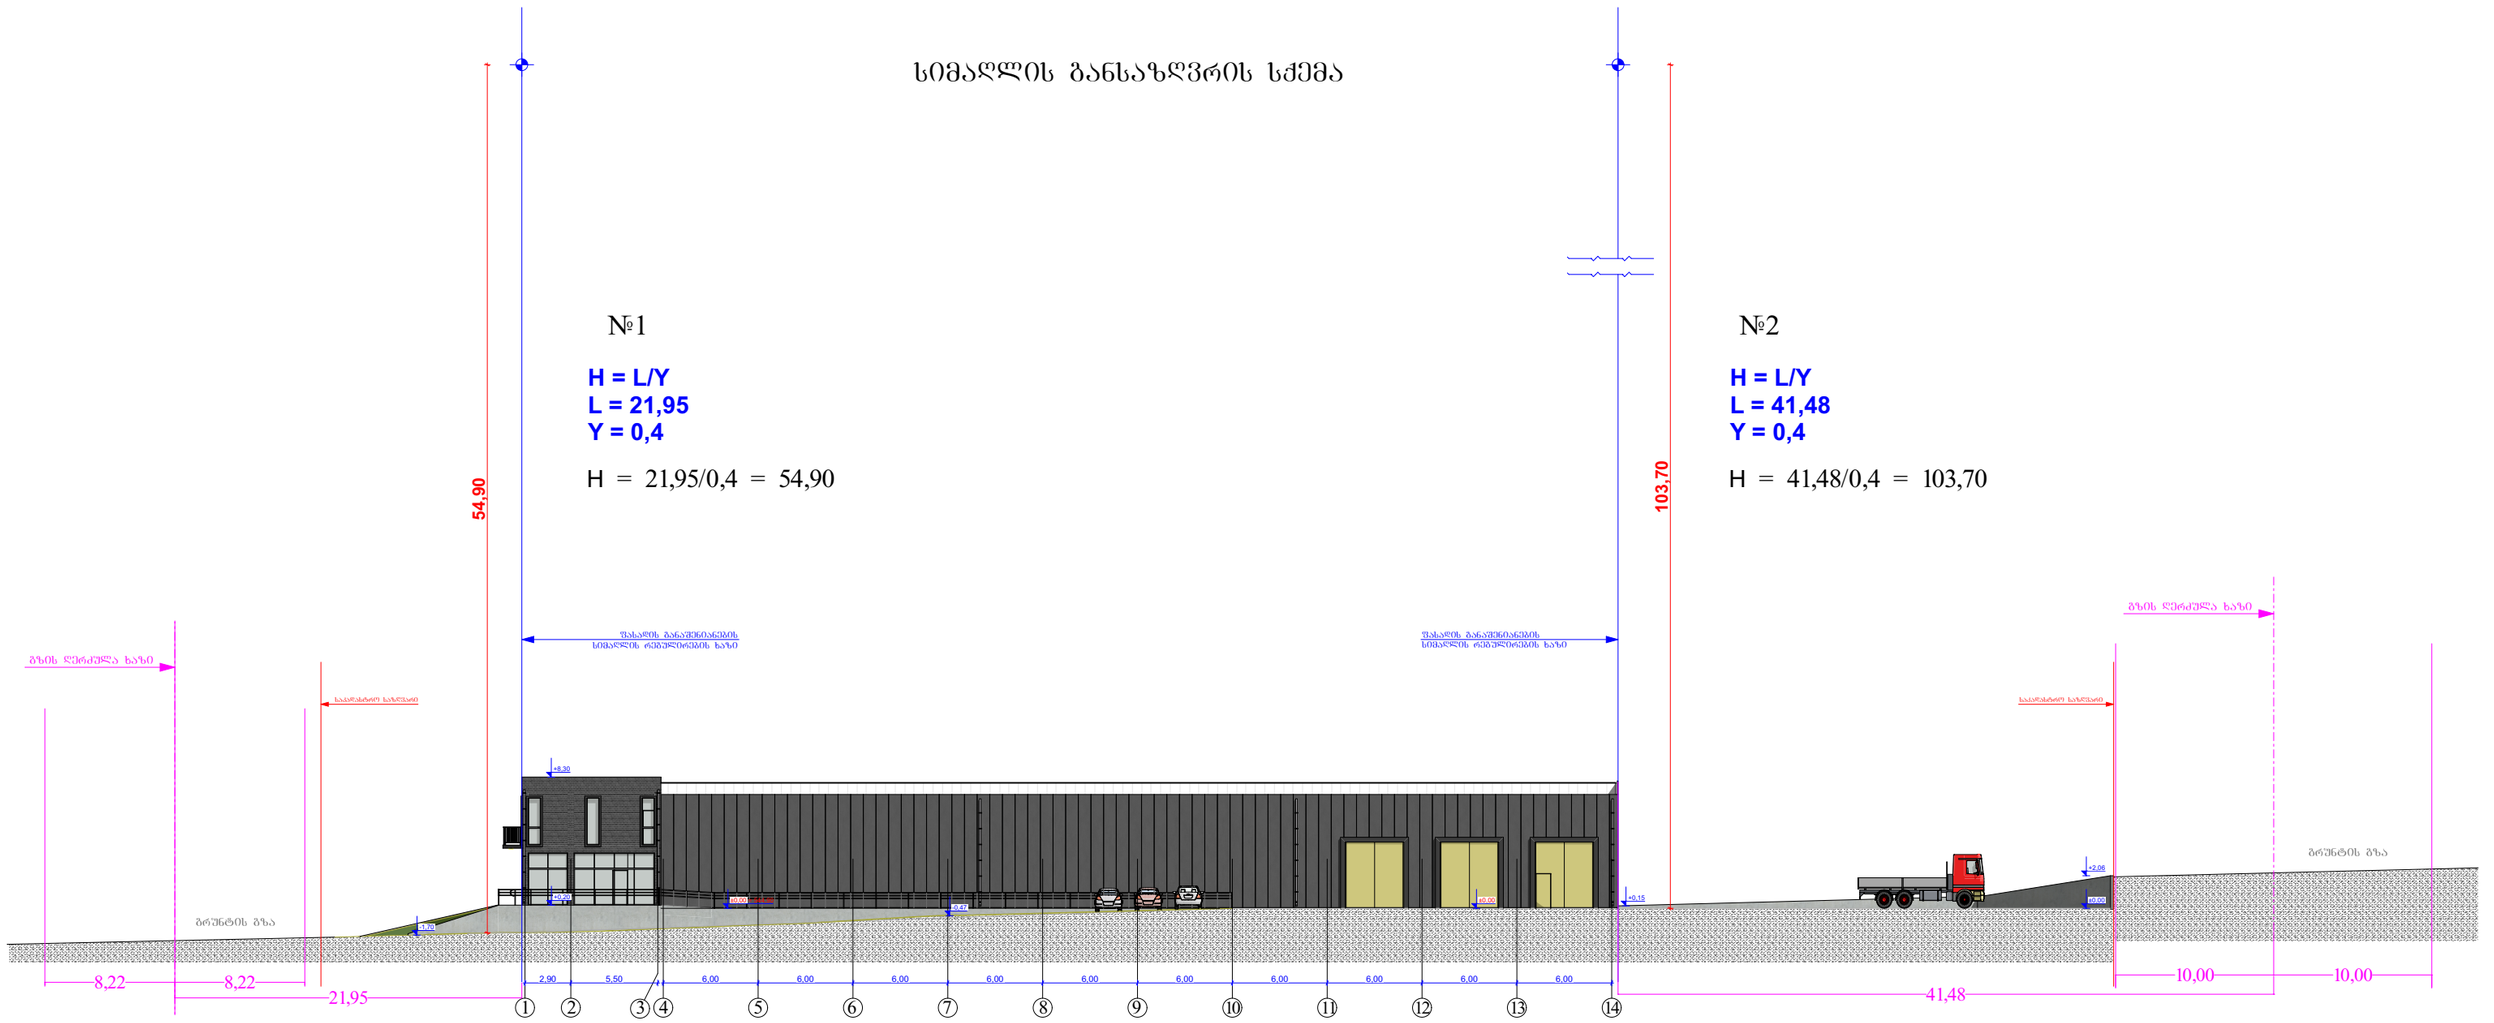

მისამართი: ქ. ბაქრაძე, № 6	შპს MR		მისამართი: ძალაძე თბილისი, სოფელი დიდი ლილო ს/კ 01.81.08.339.348
დირექტორი		მ. როსტომაული	პროექტის სახელწოდება: ლითონის ნაკეთობების საამძრო
არქიტექტორი		მ. როსტომაული	ნახაზის სახელწოდება: სიმაღლის განსაზღვრის სქემა
დამკვეთი		მ. ნაფიქბია ლ. კიკახეიშვილი	შეკვეთა / რაოდენობა / მასშტაბი / თარიღი 2023 წ.