# ჭრილი 1-1

ფ №

## არქიტექტურული პროექტი

გეგმარებითი ნაწილი

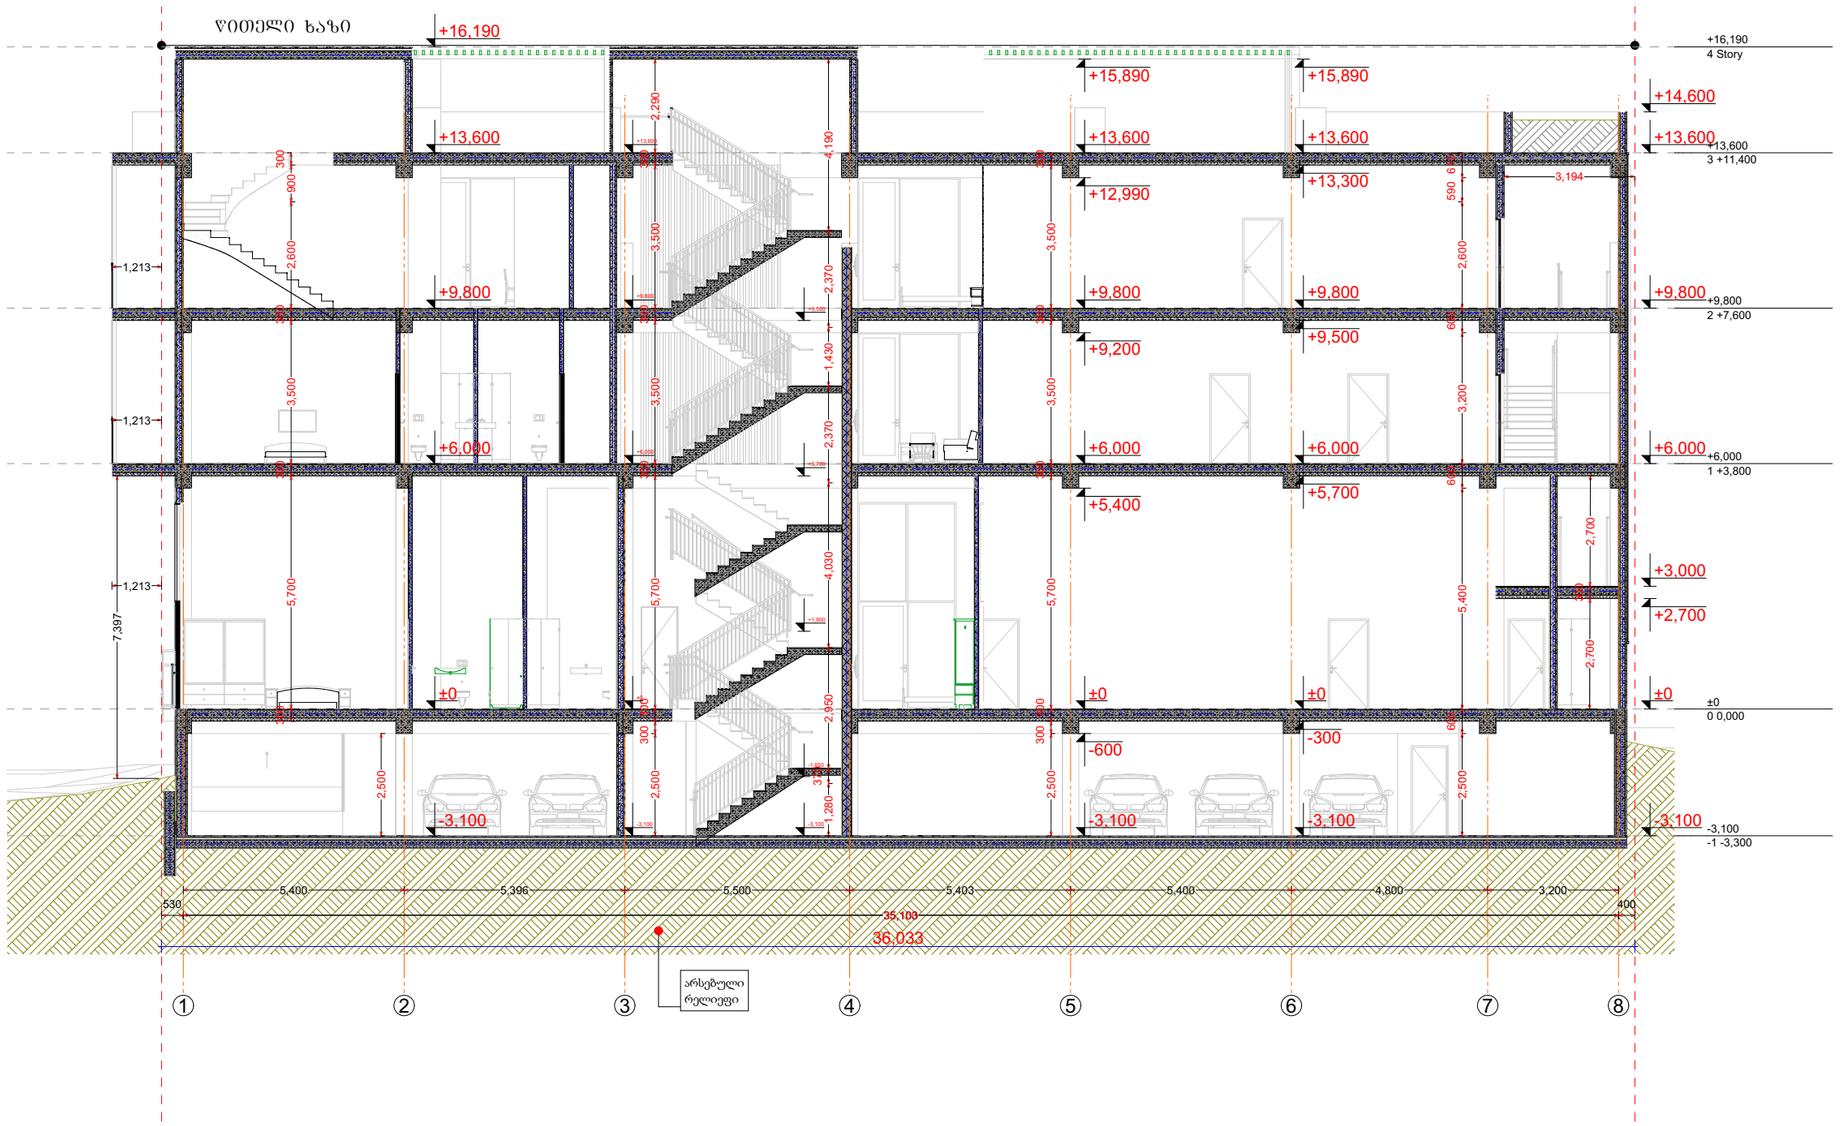


მრავალბინიანი საცხოვრებელი სახლი

- გაჯლიერებული ბეტონის კედელი
- ბეტონის ბლოკის ჭიჭყა (300 მმ.)
- ბეტონის ბლოკის ჭიჭყა (200 მმ.)
- ბეტონის ბლოკის ჭიჭყა (100 მმ.)
- გაჯლიერებული ბეტონის კოლონა
- ±0 ნიშნული
  512,00 აბსოლიტური ნიშნული
- ა/დ ღერძის ხაზი

| | | | |
|---|---|---|---|
| დირექტორი | ა. ჯაფარიძე | | |
| არ. ავტორი | ნ. ჯაფარიძე | | |
| შემსრულებელი | ა. შენგელია | | |
| ფურც. | ფურც. | ფორმატი | მასშტაბი |
| | | A 3 | 1:250 |

სტადია

პროექტის შეთანხმება მშენებლობის ნებართვა

შპს არქიბრამ

# ჭრილი 2-2

ფ №

## არქიტექტურული პროექტი

### გეგმარებითი ნაწილი

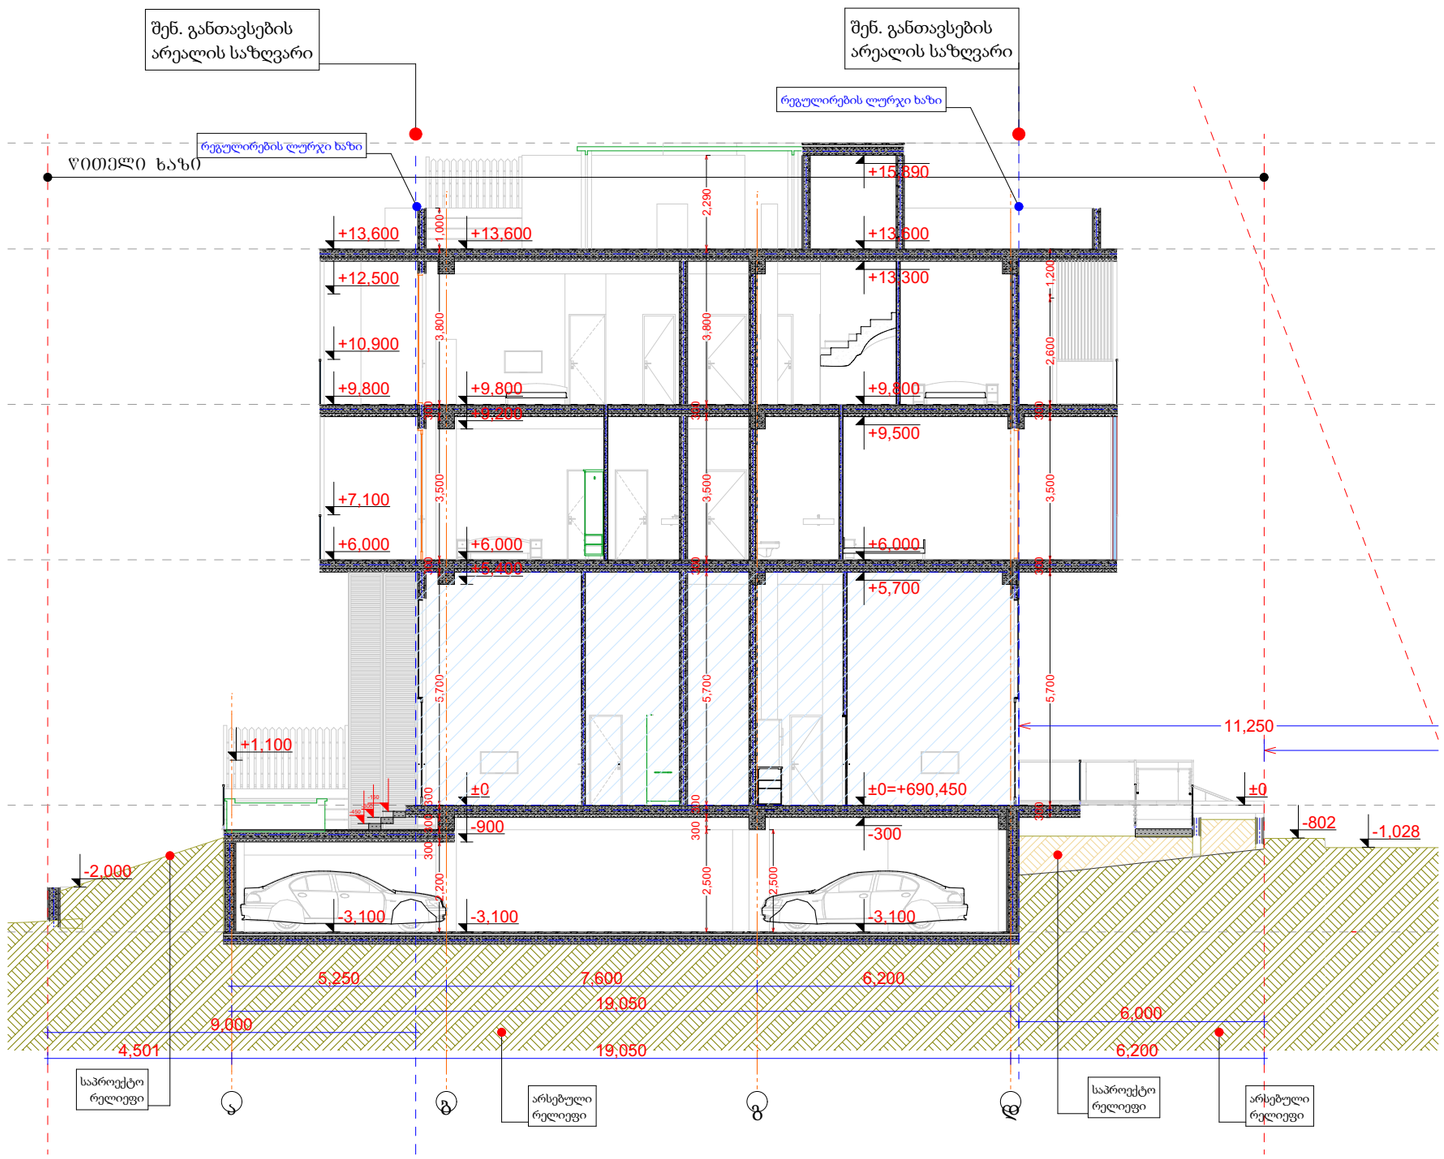


მრავალბინიანი საცხოვრებელი სახლი

- გაჯლიერებული ბეტონის კედელი
- ბეტონის ბლოკის წყობა (300 მმ.)
- ბეტონის ბლოკის წყობა (200 მმ.)
- ბეტონის ბლოკის წყობა (100 მმ.)
- გაჯლიერებული ბეტონის კოლონა
- ±0 ნიშნული
  512,00 აბსოლიტური ნიშნული
- ა/დ ღერძის ხაზი

| | | | |
|---|---|---|---|
| დირექტორი | ა. ნებიერიძე | | |
| არ. ავტორი | ა. ბერიძე | | |
| შემსრულებელი | ა. შენგელია | | |
| ფურც: | ფურც: | ფორმატი | მასშტაბი |
| | | A 3 | 1:250 |

სტადია

პროექტის შეთანხმება
მშენებლობის ნებართვა

შპს არქიგრამ

ARCHIGRAM

# ჭრილი 4-4

ფ №

## არქიტექტურული პროექტი

### გეგმარებითი ნაწილი

საკადასტრო საზღვარი

300

2,850

3,500

+350

+50

±0

2,500

2,501

2,555

2,500

-1,911

-3,100

6,199

6,200

8

8

მრავალბინიანი საცხოვრებელი სახლი

- გაჟღივრებული ბეტონის კედელი
- ბეტონის ბლოკის წყობა (300 მმ.)
- ბეტონის ბლოკის წყობა (200 მმ.)
- ბეტონის ბლოკის წყობა (100 მმ.)
- გაჟღივრებული ბეტონის კოლონა
- ±0 ნიშნული
  512,00 აბსოლიტური ნიშნული
- ა/დ ღერძის ხაზი

| | | | |
|---|---|---|---|
| დირექტორი | ლ. ჯაფარიძე | | |
| პრ. ავტორი | ნ. ბერიშვილი | | |
| შეასრულა | ა. შენაძე | | |
| ფურც. | ფურც. | ფორმატი | მასშტაბი | თარიღი |
| | | A3 | 1:250 | 27.06.18 |

სტადია

არქიტექტურული ნაწილი

მშენებლობის ადგილმდებარეობა

შპს არქიბრამ

