ჭრილი 1-1

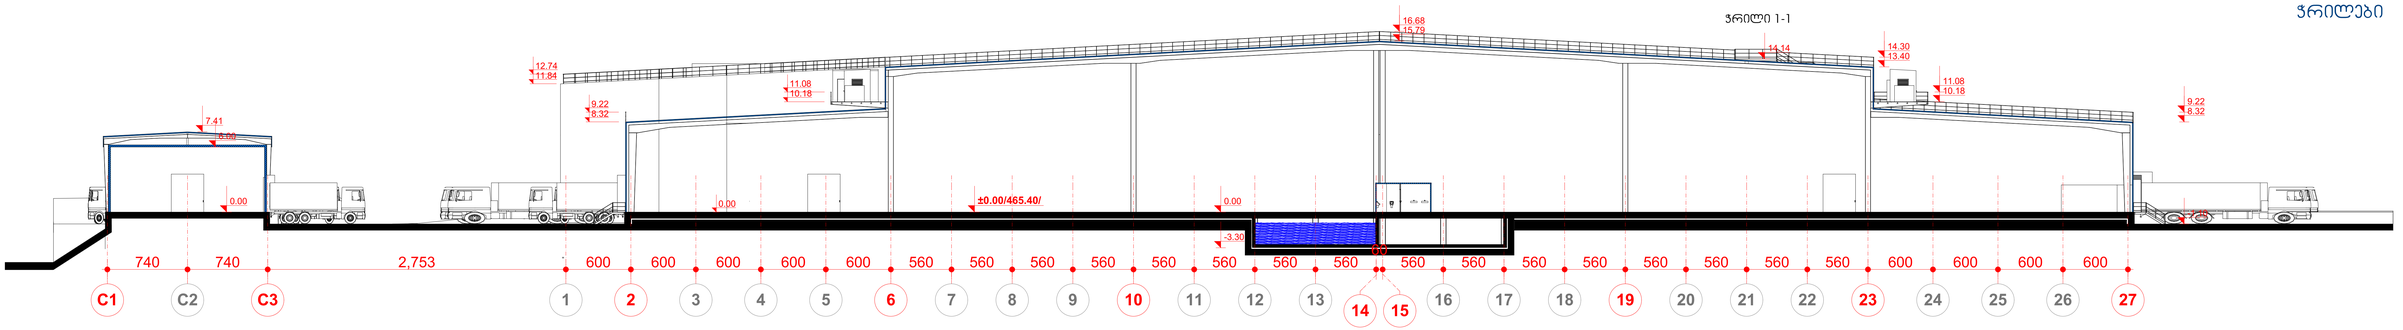

ჭრილი 2-2

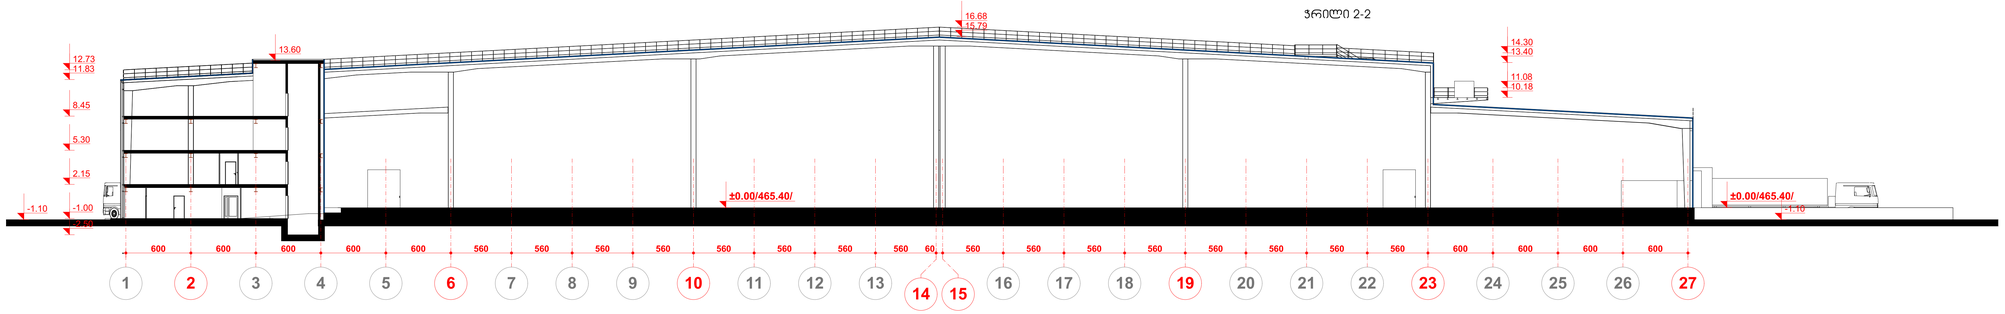

ჭრილი 3-3

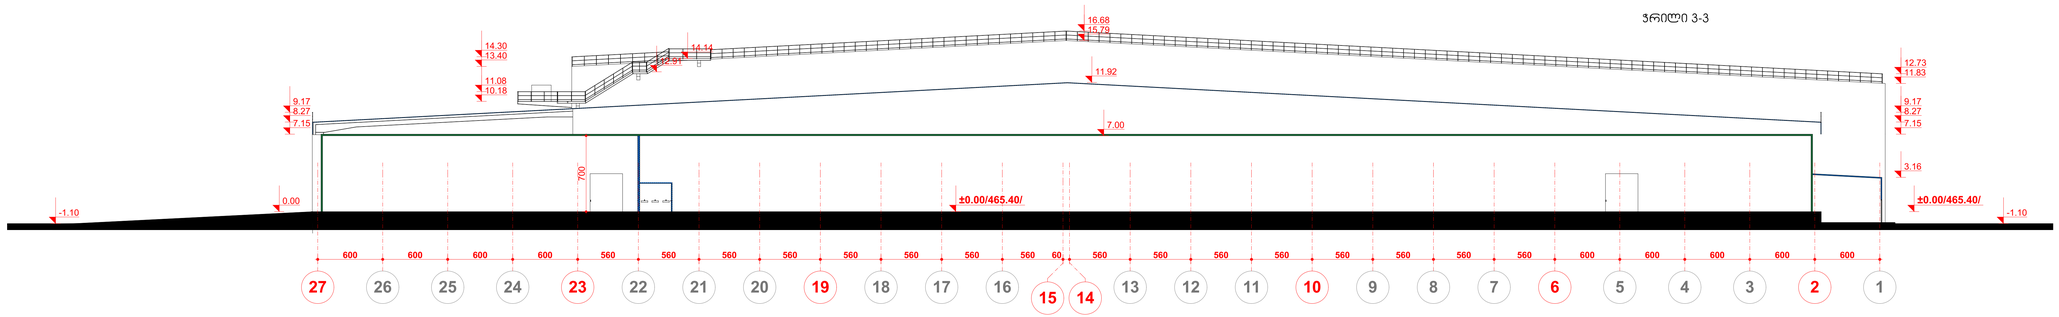

ჭრილი 4-4

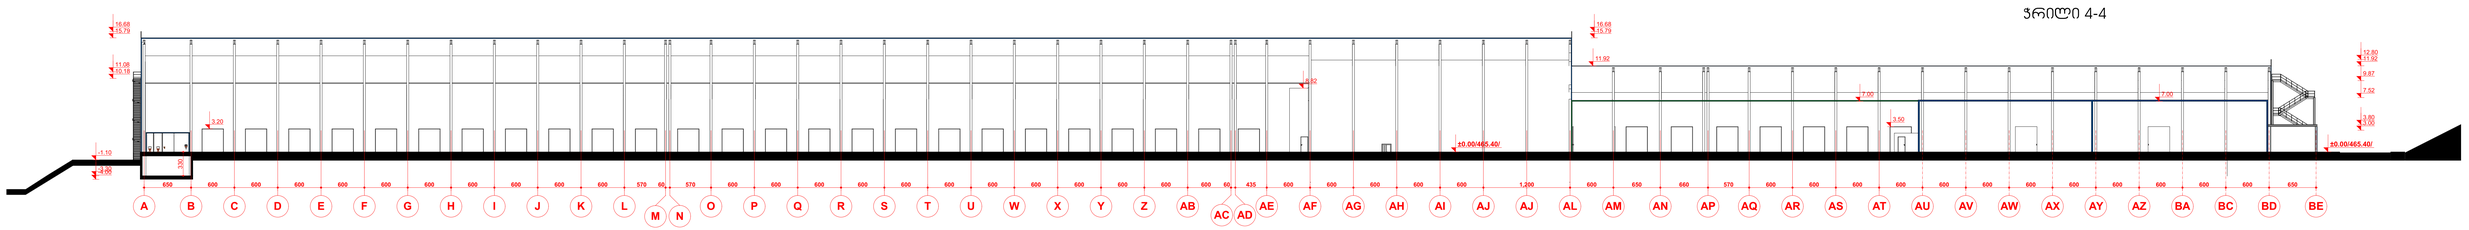

ჭრილი 5-5

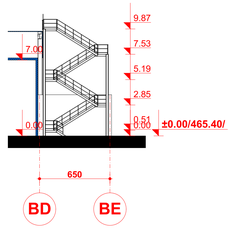

ჭრილი 6-6

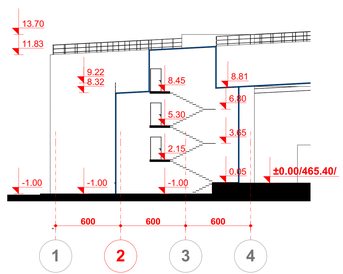

ჭრილი 7-7

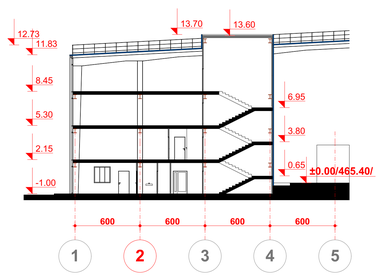

ჭრილი 8-8

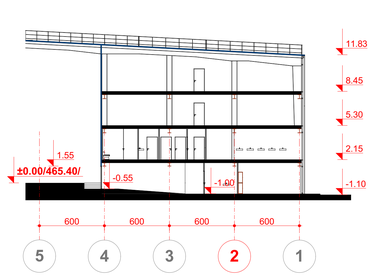

STUDIO ETOMA	დამრიგებელი	ვ. ჩიქოვანი	ს/კ „ნავთობის ტერმინალის“ ტერიტორიაზე ბენზინის, ზეთების და ნავთობპროდუქტის ტანკების მშენებლობა. ს/კ 01.19.24.007.906	პროექტის №	14/2023
	პრ	ვ. ჩიქოვანი		ფაზა	მ.პ.
	მთ. პროექტ.	ლ. ზაქარაია	ჰორიზონტალური ჭრილები	ფურცელი	ჰჭ-7
დამკვეთი	მპარტნიორი	ვ. ჩიქოვანი		ფურცლები	ჰჭ-
სებამოს სეზონალური „ნავთობპროდუქტის საწყობის მშენებლობა“			სამოქმედო	მასშტაბი	1:100