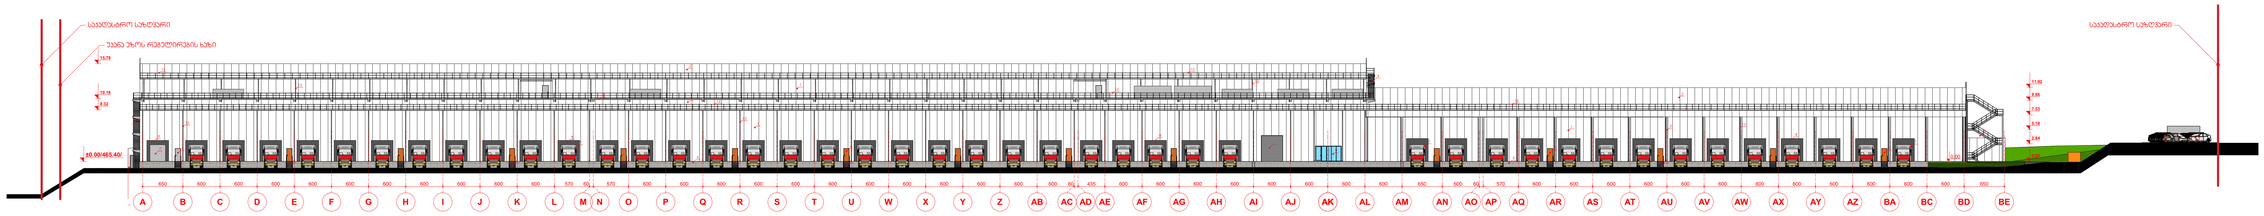

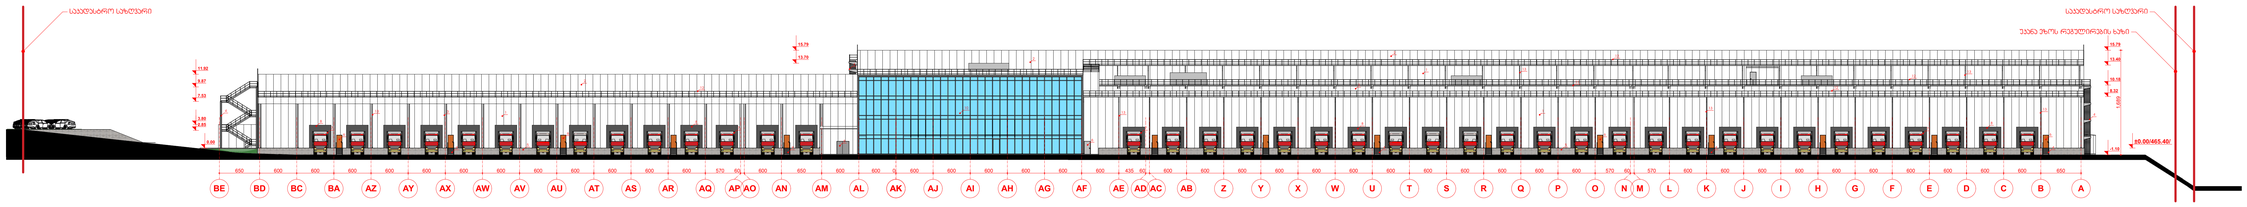

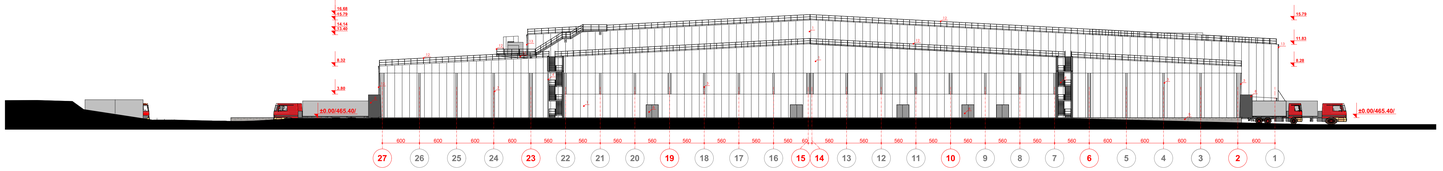

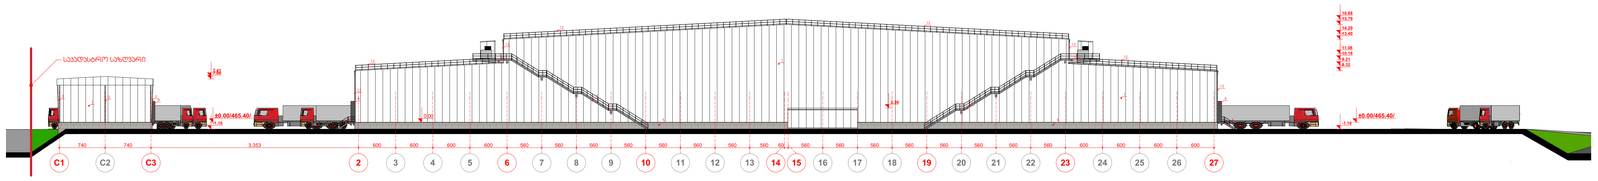

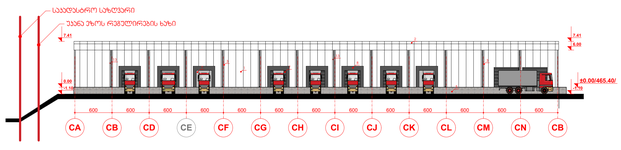

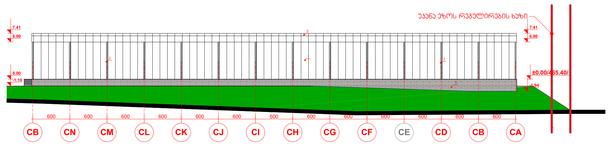

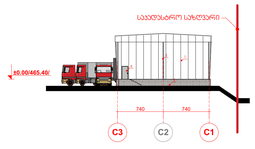

GSPublisherEngine 0.0.100.100

STUDIO

მთ. კონსტრ.

14/2023

ფასადები 1:350

8

სააქციო
საზოგადოება
`ნიკორა ტრეიდი~
s/k 206255808

სს `ნიკორა ტრეიდი~-ს თბილისის
ლოჯისტიკური ცენტრი, მიხეილ
გრიგორაშვილის ქუჩა #19,
sk 01.19.24.007.905

ლ. ზამბახიძე

ფასადები

შეასრულა

m.p.

ფურცლები

დაკვეთა #

არქიტექტურული ნაწილი ას-

pma

დამკვეთი:

მასშტაბი

დირექტორი

კ. მაჩაიძე სტადია

ფურცელი

კ. მაჩაიძე

კ. მაჩაიძე ას-

A B C D E F G H I J K L M N O P Q R S T U W X Y Z AB AC AD AE AF AG AH AI AJ AK AL AM AN AO AP AQ AR AS AT AU AV AW AX AY AZ BA BC BD BE

650 600 600 600 600 600 600 600 600 600 600 570 60 570 600 600 600 600 600 600 600 600 600 600 600 600 60 435 600 600 600 600 600 600 600 600 650 600 60 570 600 600 600 600 600 600 600 600 600 600 600 600 650

0.00 ±0.00/465.40/

8.32

10.18

15.79

0.00

2.84

5.18

7.53

9.86

11.92

43.84

300 10.96

საკადასტრო საზღვარი საკადასტრო საზღვარი

უკანა ეზოს რეგულირების ხაზი

1

1

1

2

2

2

3
4

4

4

5 5 4 4 4 4

6 6

6
6

7 7 7 7

7

8 8

8 8

9

11
12

12

12

12

12

13

13

13

13

13

H=10.96/0.25=43.84 m.

BE BD BC BA AZ AY AX AW AV AU AT AS AR AQ AP AO AN AM AL AK AJ AI AH AG AF AE AD AC AB Z Y X W U T S R Q P O N M L K J I H G F E D C B A

650 600 600 600 600 600 600 600 600 600 600 600 600 570 60 600 650 600 600 0 600 600 600 600 600 600 435 60 600 600 600 600 600 600 600 600 600 600 600 600 570 60 570 600 600 600 600 600 600 600 600 600 600 650

0.00

1,689

2.85

3.80

7.53

9.87

11.92

-1.10

13.40

15.79

8.32

10.18

±0.00/465.40/

13.70

15.79

საკადასტრო საზღვარი საკადასტრო საზღვარი

უკანა ეზოს რეგულირების ხაზი

1

1

1

2

2

2

2

3
4

4

4

5 5 4 4 4 4 4

6 6

6 6

6 6

7 7 7 7

8 8

8 8

10

11

12

12

12

12

13 13

13

13

13

13

27 26 25 24 23 22 21 20 19 18 17 16 15 14 13 12 11 10 9 8 7 6 5 4 3 2 1

600 600 600 600 560 560 560 560 560 560 560 560 60 560 560 560 560 560 560 560 560 600 600 600 600 600

3.80

8.32

13.40

14.14

15.79

16.68

8.28

11.83

15.79

±0.00/465.40/ ±0.00/465.40/

1

1

1

3

3

3 3

4

4

5

6

6

8
8

11

12

12

12

12

13

13
13

C1 C2 C3 2 3 4 5 6 7 8 9 10 11 12 13 14 15 16 17 18 19 20 21 22 23 24 25 26 27

740 740 3,353 600 600 600 600 560 560 560 560 560 560 560 560 60 560 560 560 560 560 560 560 560 600 600 600 600

0.00
-1.10

7.00 7.41

-1.10

8.32

9.21

10.18

11.08

13.40

14.29

15.79

16.68

±0.00/465.40/ ±0.00/465.40/

2.30

8.69

1

1

1

3 3 3
4

4

5 5

4 4

8 8 8

11 11 12

12
12

12

13

13

13 13

საკადასტრო საზღვარი

CA CB CD CE CF CG CH CI CJ CK CL CM CN CB

CB CN CM CL CK CJ CI CH CG CF CE CD CB CA C3 C2 C1

600 600 600 600 600 600 600 600 600 600 600 600 600

600 600 600 600 600 600 600 600 600 600 600 600 600

740 740

±0.00/465.40/ ±0.00/465.40/ ±0.00/465.40/

-1.94

6.00

7.41

-1.10

0.00

6.00

7.41

-1.10

6.00

7.41

-1.10

0.00

7.41

22.80

5.70

საკადასტრო საზღვარი

უკანა ეზოს რეგულირების ხაზი უკანა ეზოს რეგულირების ხაზი საკადასტრო საზღვარი

1 1
1

2 2

3 3
3 3

3

5
5

5

6

7 7

8

13

13

H=5.7/0.25=22.80 m.

შენიშვნა:

1. თეთრი ფერის სენდვიჯ პანელი

2. თეთრი ფერის სენდვიჯ პანელი სახურავი

3. სერი ფერის მეტალის კონსტრუქცია

4. სერი ფერის მეტალის კიბე

5. ბეტონის ცოკოლი

6. სერი ფერის მეტალის კარები

7. სერი ფერის ასაწევი მეტალის კარი

8. შელტერი შავი ფერის

9. სერი ფერის მეტალოპლასტმასის ვიტრაჟი

10. საფასადე ალუმინის ვიტრაჟი

11. მეტალის ბაქანი

12. სერი ფერის მეტალის მოაჯირი

13. სერი ფერის ღვარსადენი