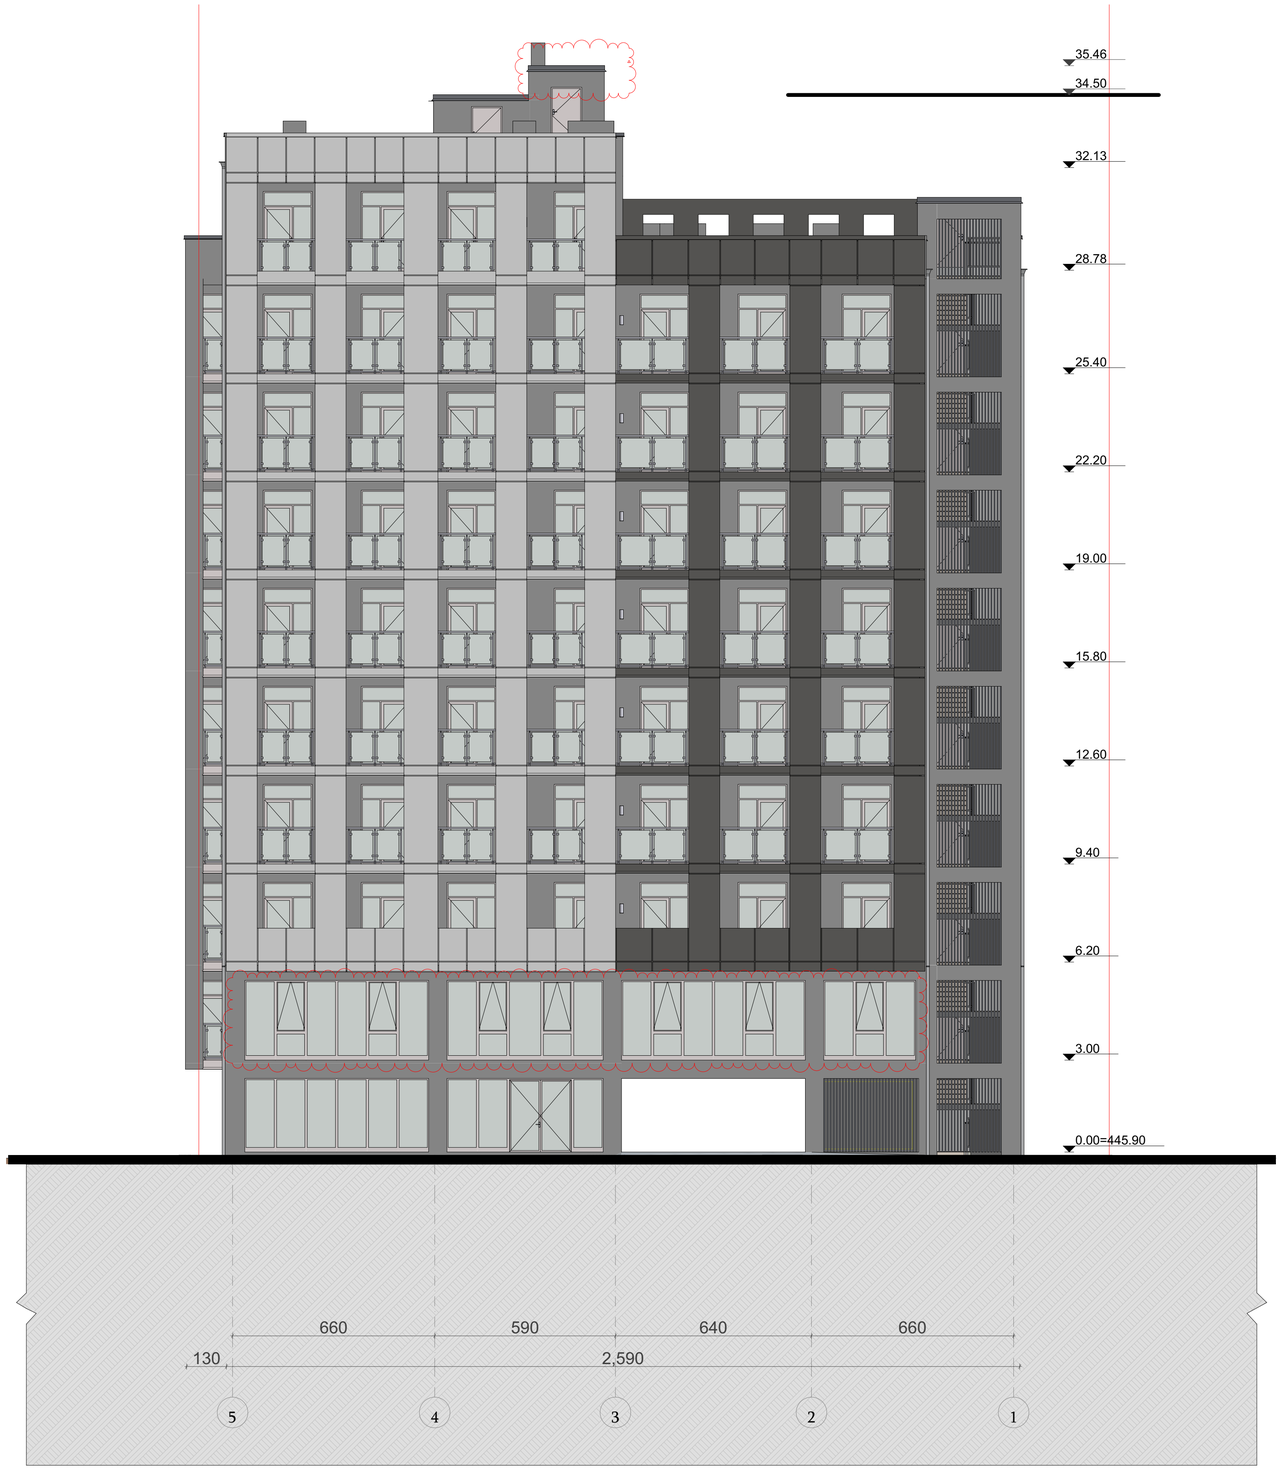



ქ.თბილისი,
ი. გაგარინის ქ. № 7

საბურთალოს რაიონი
ნაკვეთი 01.10.13.008.021

დამკვეთი - შპს "მშენალიანსი"

ს/კ 405018145

მრავალბინიანი საცხოვრებელი სახლი

პირობითი აღნიშვნები

ტერიტორიის საკადასტრო საზღვარი

ჭრილის ხაზი

0.00 -0.10 ნიშნული

ფასადი 5-1 ღერძებს შორის

ტექნიკურ-ეკონომიკური მაჩვენებლები

NBC GROUP


შ.პ.ს. NBC group
ს/კ. 404966293

ქ.თბილისი
კოსტავას ქ.№47

| | |
|---|---|
| დირექტორი | თ. ჯაჯანიძე |
| მთავარი არქიტექტორი | თ. ჯაჯანიძე |
| არქიტექტორი | მ. კურცხალია |
| არქიტექტორი | ს. მათითაიშვილი |
| არქიტექტორი | ბ. მაიაშვილი |

| | |
|---|---|
| სტადია: პრ. | მასშტაბი: 1:100 |
| ფორმატი: A2 | ფურცელი: |

თბილისი 2024

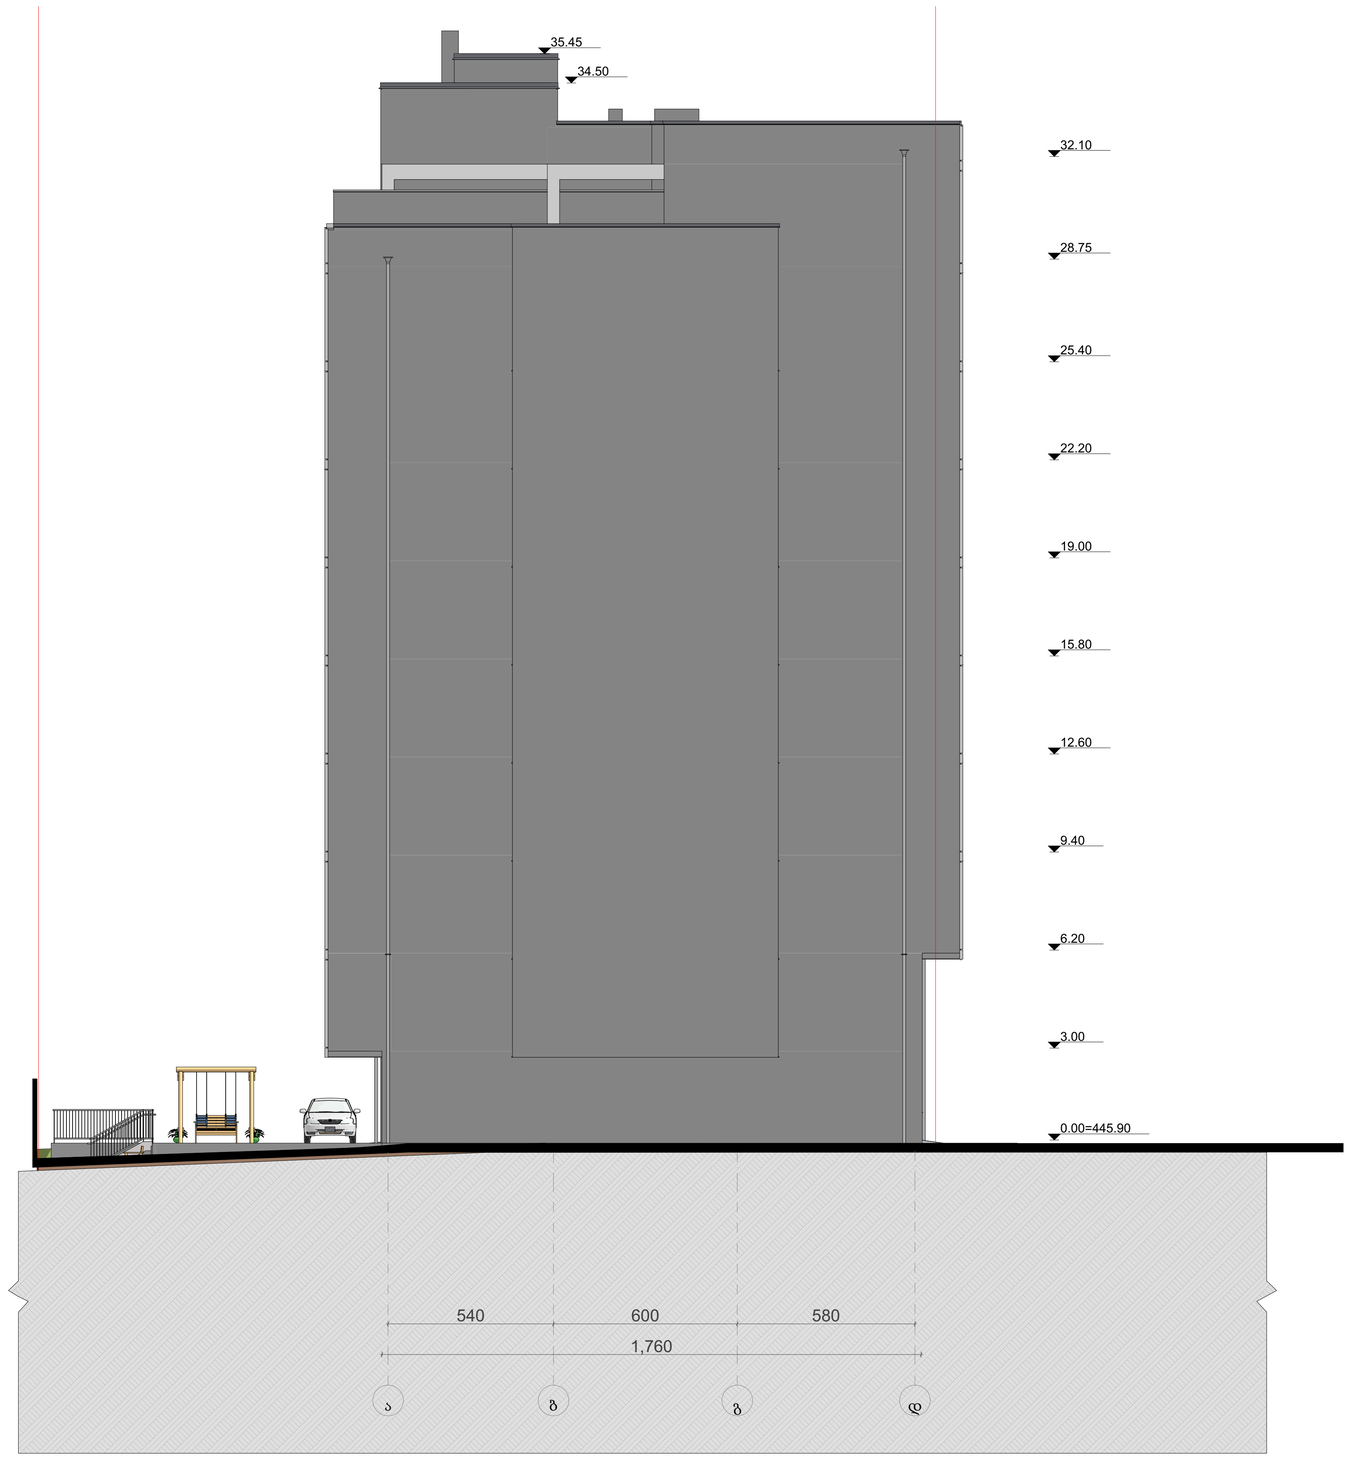


ქ.თბილისი,
ი. გაგარინის ქ. № 7

საბურთალოს რაიონი
ნაკვეთი 01.10.13.008.021

დამკვეთი - შპს "მშენალიანსი"

ს/კ 405018145

მრავალბინიანი საცხოვრებელი სახლი

პირობითი აღნიშვნები

ტერიტორიის საკადასტრო საზღვარი

ჭრილის ხაზი

0.00 ნიშნული
-0.10

ფასადი ა-დ ღერძებს შორის

ტექნიკურ-ეკონომიკური მაჩვენებლები

NBC GROUP


შ.პ.ს. NBC group
ს/კ. 404966293

ქ.თბილისი
კოსტავას ქ.№47

| | |
|---|---|
| დირექტორი | თ. ჯაჯანიძე |
| მთავარი არქიტექტორი | თ. ჯაჯანიძე |
| არქიტექტორი | მ. კურცხალია |
| არქიტექტორი | ს. მათითაიშვილი |
| არქიტექტორი | ბ. მაიამვილი |

| | |
|---|---|
| სტადია: პრ. | მასშტაბი: 1:100 |
| ფორმატი: A2 | ფურცელი: |

თბილისი 2024

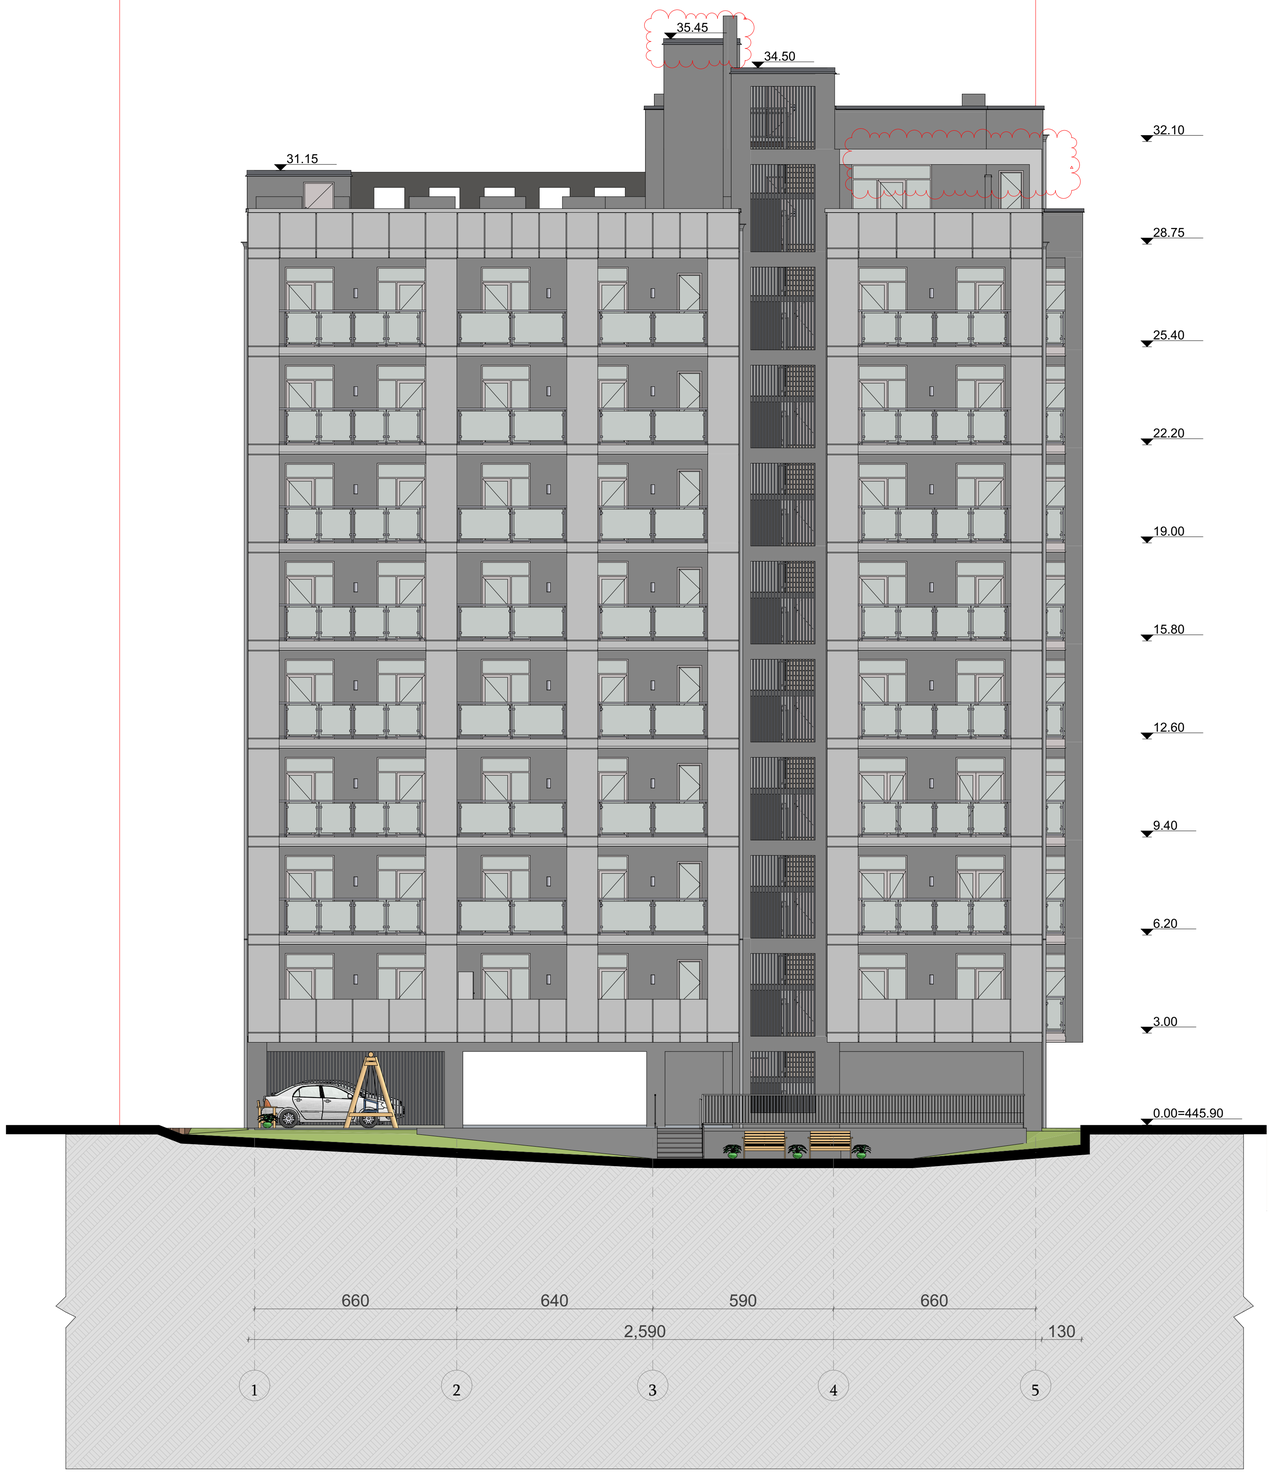


ქ.თბილისი,
ი. გაგარინის ქ. № 7

საბურთალოს რაიონი
ნაკვეთი 01.10.13.008.021

დამკვეთი - შპს "მშენალიანსი"

ს/კ 405018145

მრავალბინიანი საცხოვრებელი სახლი

პირობითი აღნიშვნები

ტერიტორიის საკადასტრო საზღვარი

ჭრილის ხაზი

0.00 ნიშნული
-0.10

ფასადი 1-5 ღერძებს შორის

ტექნიკურ-ეკონომიკური მაჩვენებლები

NBC GROUP


შ.პ.ს. NBC group
ს/კ. 404966293

ქ.თბილისი
კოსტავას ქ.№47

| | |
|---|---|
| დირექტორი | თ. ჯაჯანიძე |
| მთავარი არქიტექტორი | თ. ჯაჯანიძე |
| არქიტექტორი | მ. კურცხალია |
| არქიტექტორი | ს. მათითაიშვილი |
| არქიტექტორი | ბ. მაიაშვილი |

| | |
|---|---|
| სტადია: პრ. | მასშტაბი: 1:100 |
| ფორმატი: A2 | ფურცელი: |

თბილისი 2024

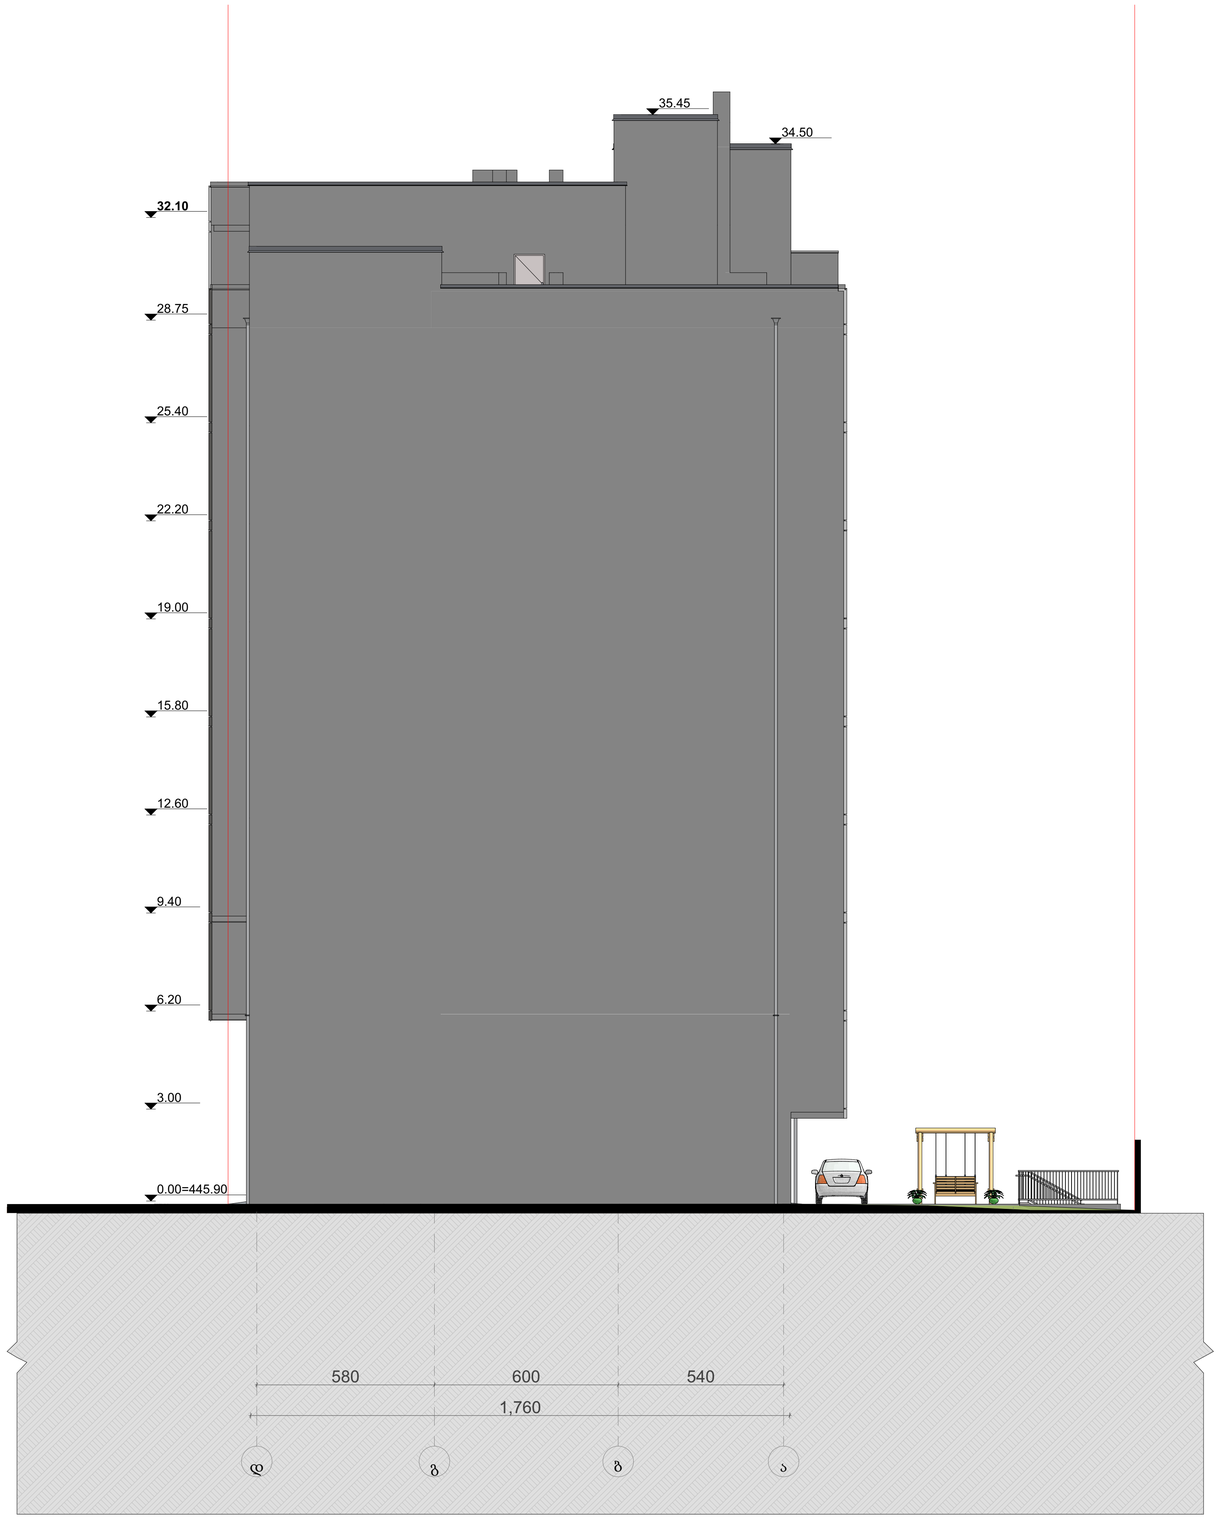


ქ.თბილისი,
ი. გაგარინის ქ. № 7

საბურთალოს რაიონი
ნაკვეთი 01.10.13.008.021

დამკვეთი - მპს "მშენალიანსი"

ს/კ 405018145

მრავალბინიანი საცხოვრებელი სახლი

პირობითი აღნიშვნები

ტერიტორიის საკადასტრო საზღვარი

ჭრილის ხაზი

0.00 -0.10 ნიშნული

ფასადი დ-ა ღერძებს შორის

ტექნიკურ-ეკონომიკური მაჩვენებლები

NBC GROUP

მ.პ.ს. NBC group
ს.კ. 404966293

ქ.თბილისი
კოსტავას ქ.№47

| | |
|---|---|
| დირექტორი | თ. ჯაჯანიძე |
| მთავარი არქიტექტორი | თ. ჯაჯანიძე |
| არქიტექტორი | მ. კურცხალია |
| არქიტექტორი | ს. მათითაიშვილი |
| არქიტექტორი | ბ. მაიაშვილი |

| | |
|---|---|
| სტადია: პრ. | მასშტაბი: 1:100 |
| ფორმატი: A2 | ფურცელი: |

თბილისი 2024