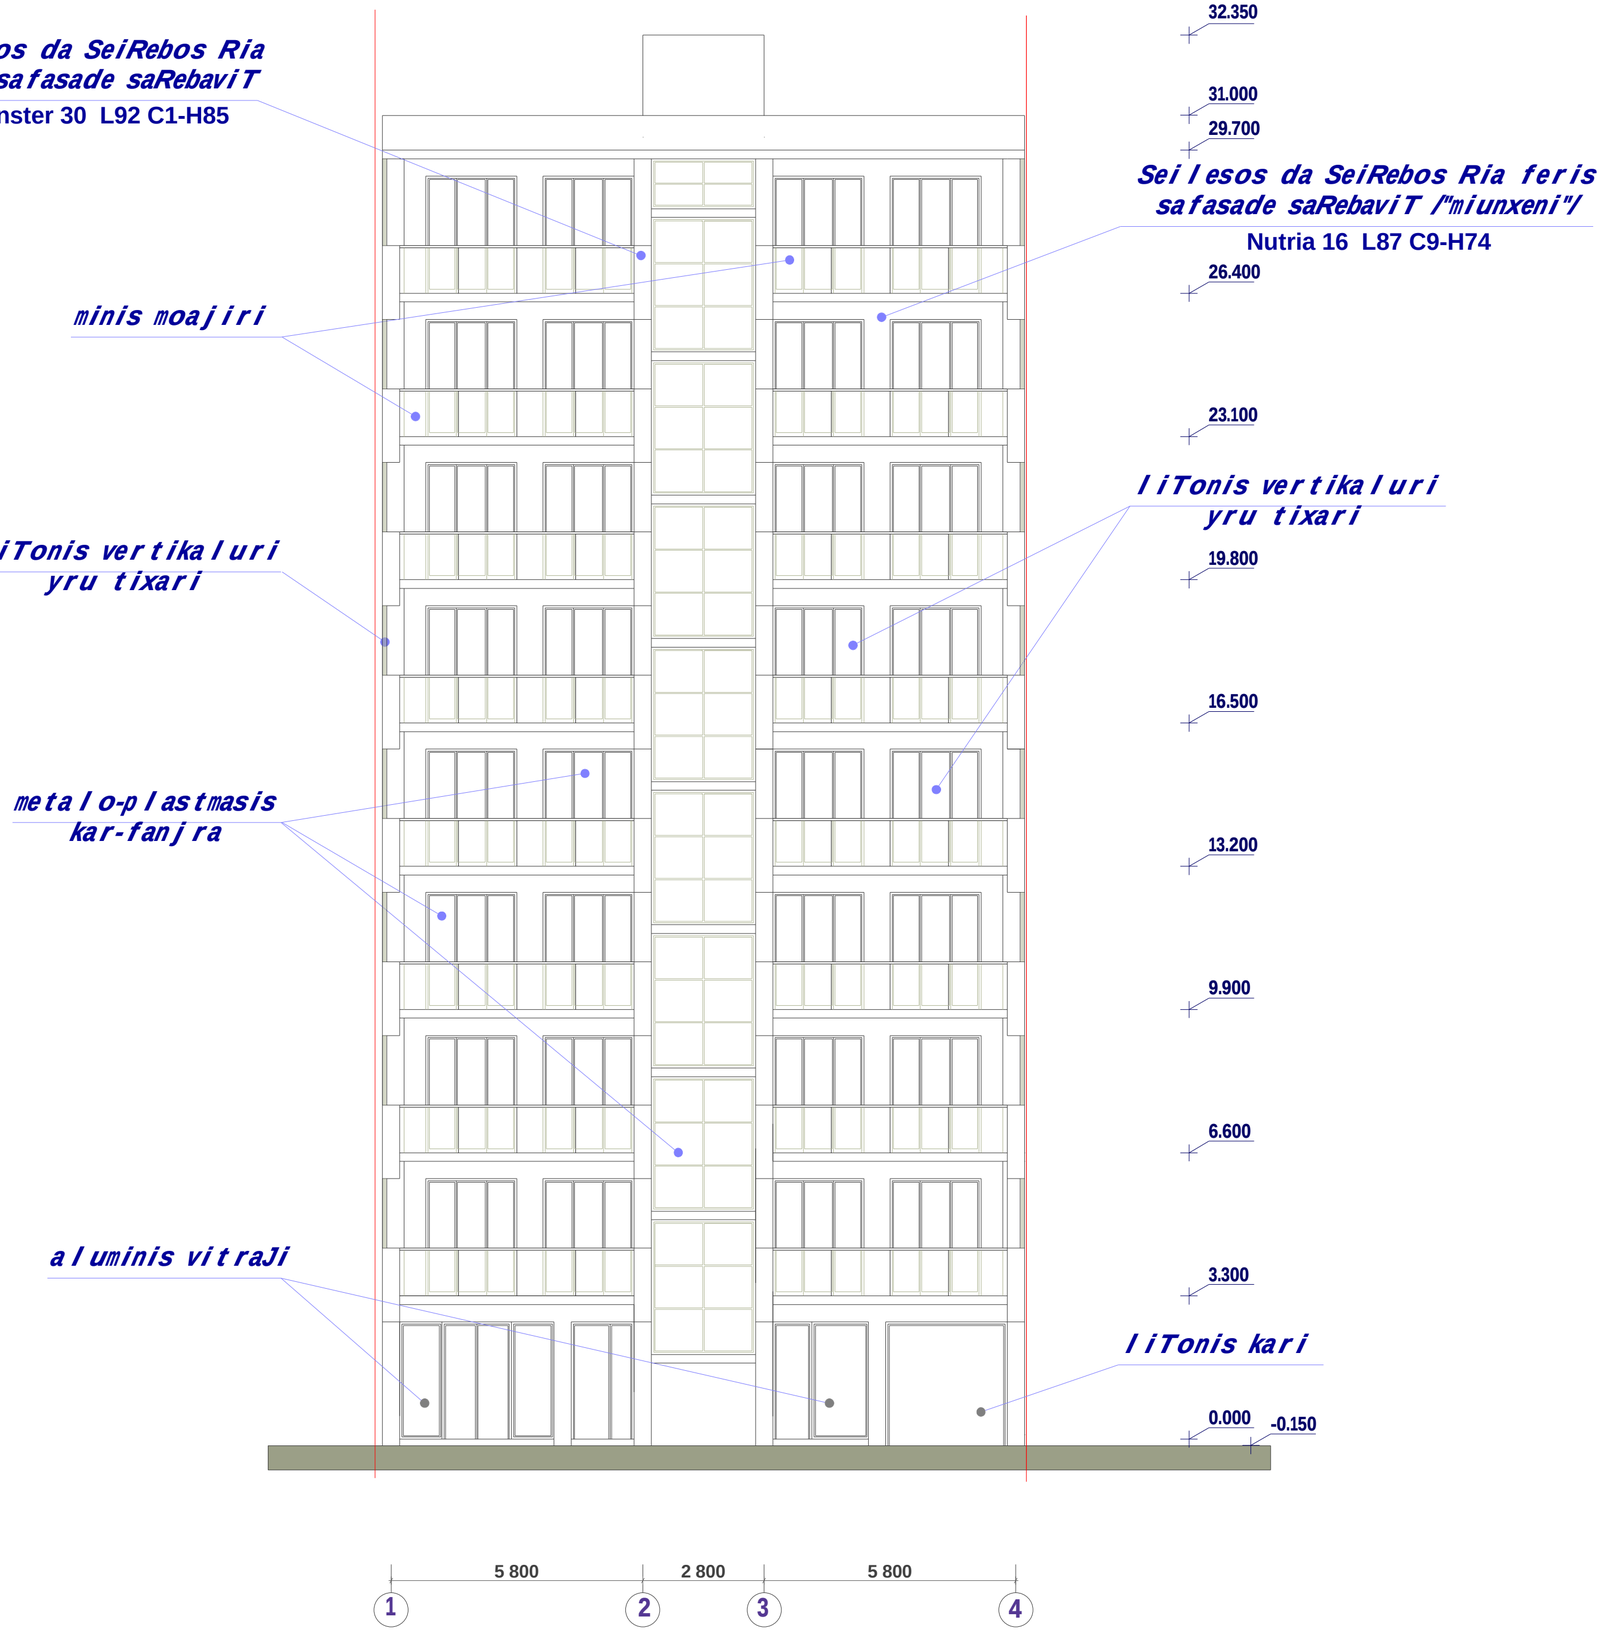



| formati | stadia |
|---|---|
| A2 | pr. |

pirobiTi aRniSvnebi

teritoriis sakadastro sazRvari

**Tbilisi,**
**a. cagarelis q.@#41**

damkveTi -
**"GEORGIAN BUILDING COMPANY**
S.p.s.

**mravalbiniani sacxovrebeli saxli**

arqiteqturuli proeqti


**fasadi 1-4 RerZebSi**

| | | |
|---|---|---|
| direqtori | T. jajaniZe | |
| mT.arqiteqtori | m. kurcxalia | |
| arqiteqtori | T. jajaniZe | |
| mT. konstruqtori | m. saveliZe | |

S.p.s. **"NBC group"**
q.Tbilisi, kostavas q. #47

| masSt. | furc. | furc-bi |
|---|---|---|
| 1 : 100 | a - 11 | 18 |

Tbilisi 2013

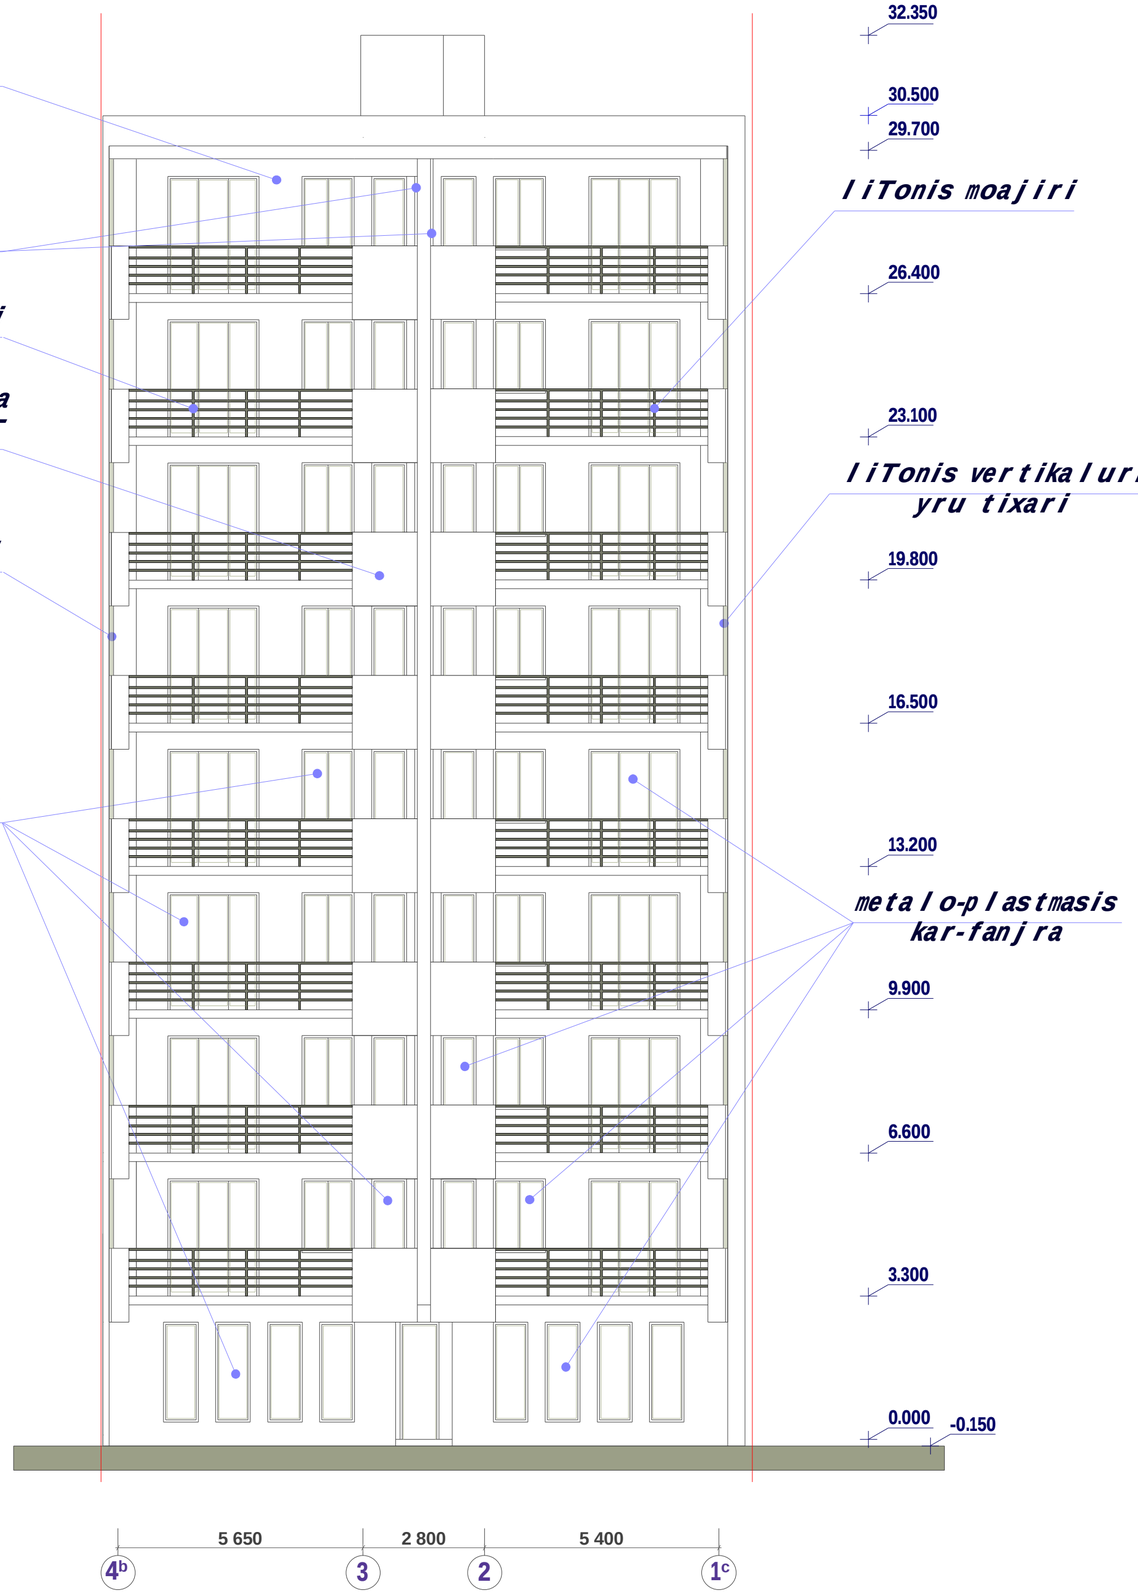


| formati | stadia |
|---|---|
| A2 | pr. |

pirobiTi aRniSvnebi

teritoriis sakadastro sazRvari

**Tbilisi,**
**a. cagarelis q.@#41**

damkveTi -
**"GEORGIAN BUILDING COMPANY**
S.p.s.

**mravalbiniani sacxovrebeli saxli**

arqiteqturuli proeqti

**fasadi 4b-1c RerZebSi**

| | | |
|---|---|---|
| direqtori | T. jajaniZe | |
| mT.arqiteqtori | m. kurcxalia | |
| arqiteqtori | T. jajaniZe | |
| mT. konstruqtori | m. saveliZe | |

S.p.s. **"NBC group"**
q.Tbilisi, kostavas q. #47


| masSt. | furc. | furc-bi |
|---|---|---|
| 1 : 100 | a - 12 | 18 |

Tbilisi 2013

| formati | stadia |
|---|---|
| A2 | pr. |

pirobiTi aRniSvnebi

teritoriis sakadastro sazRvari

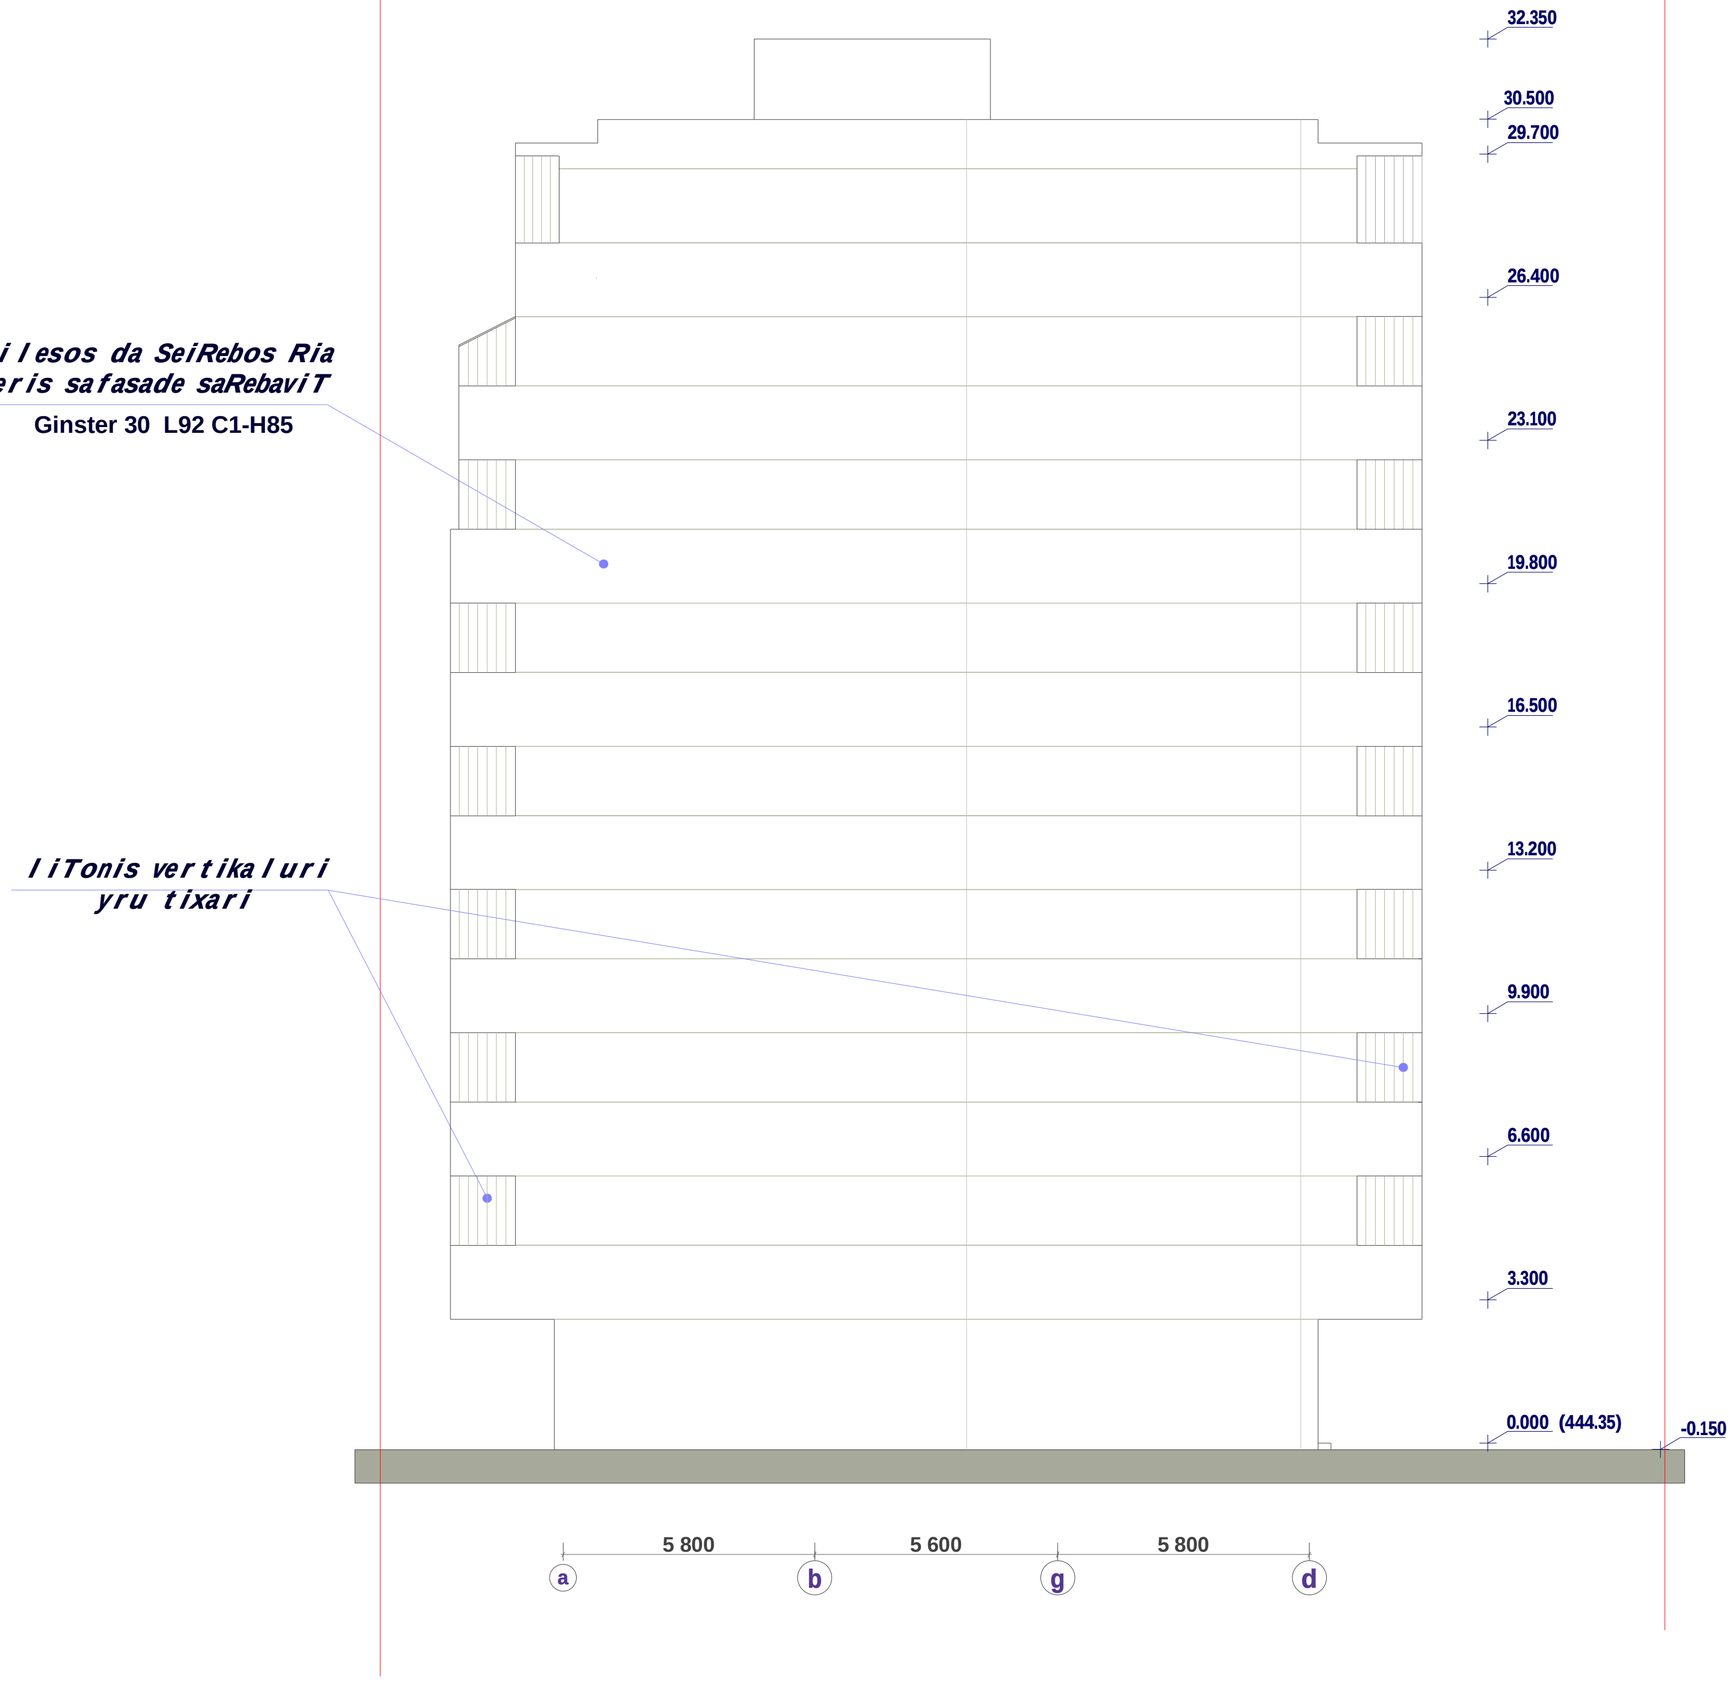


Tbilisi,
a. cagarelis q.@#41

damkveTi -
"GEORGIAN BUILDING COMPANY
S.p.s.

mravalbiniani
sacxovrebeli saxli

arqiteqturuli proeqti


fasadi a-d RerZebSi

| | | |
|---|---|---|
| direqtori | T. jajaniZe | |
| mT.arqiteqtori | m. kurcxalia | |
| arqiteqtori | T. jajaniZe | |
| mT. konstruqtori | m. saveliZe | |

S.p.s. "NBC group"
q.Tbilisi, kostavas q. #47

| masSt. | furc. | furc-bi |
|---|---|---|
| 1 : 100 | a - 13 | 18 |

Tbilisi 2013

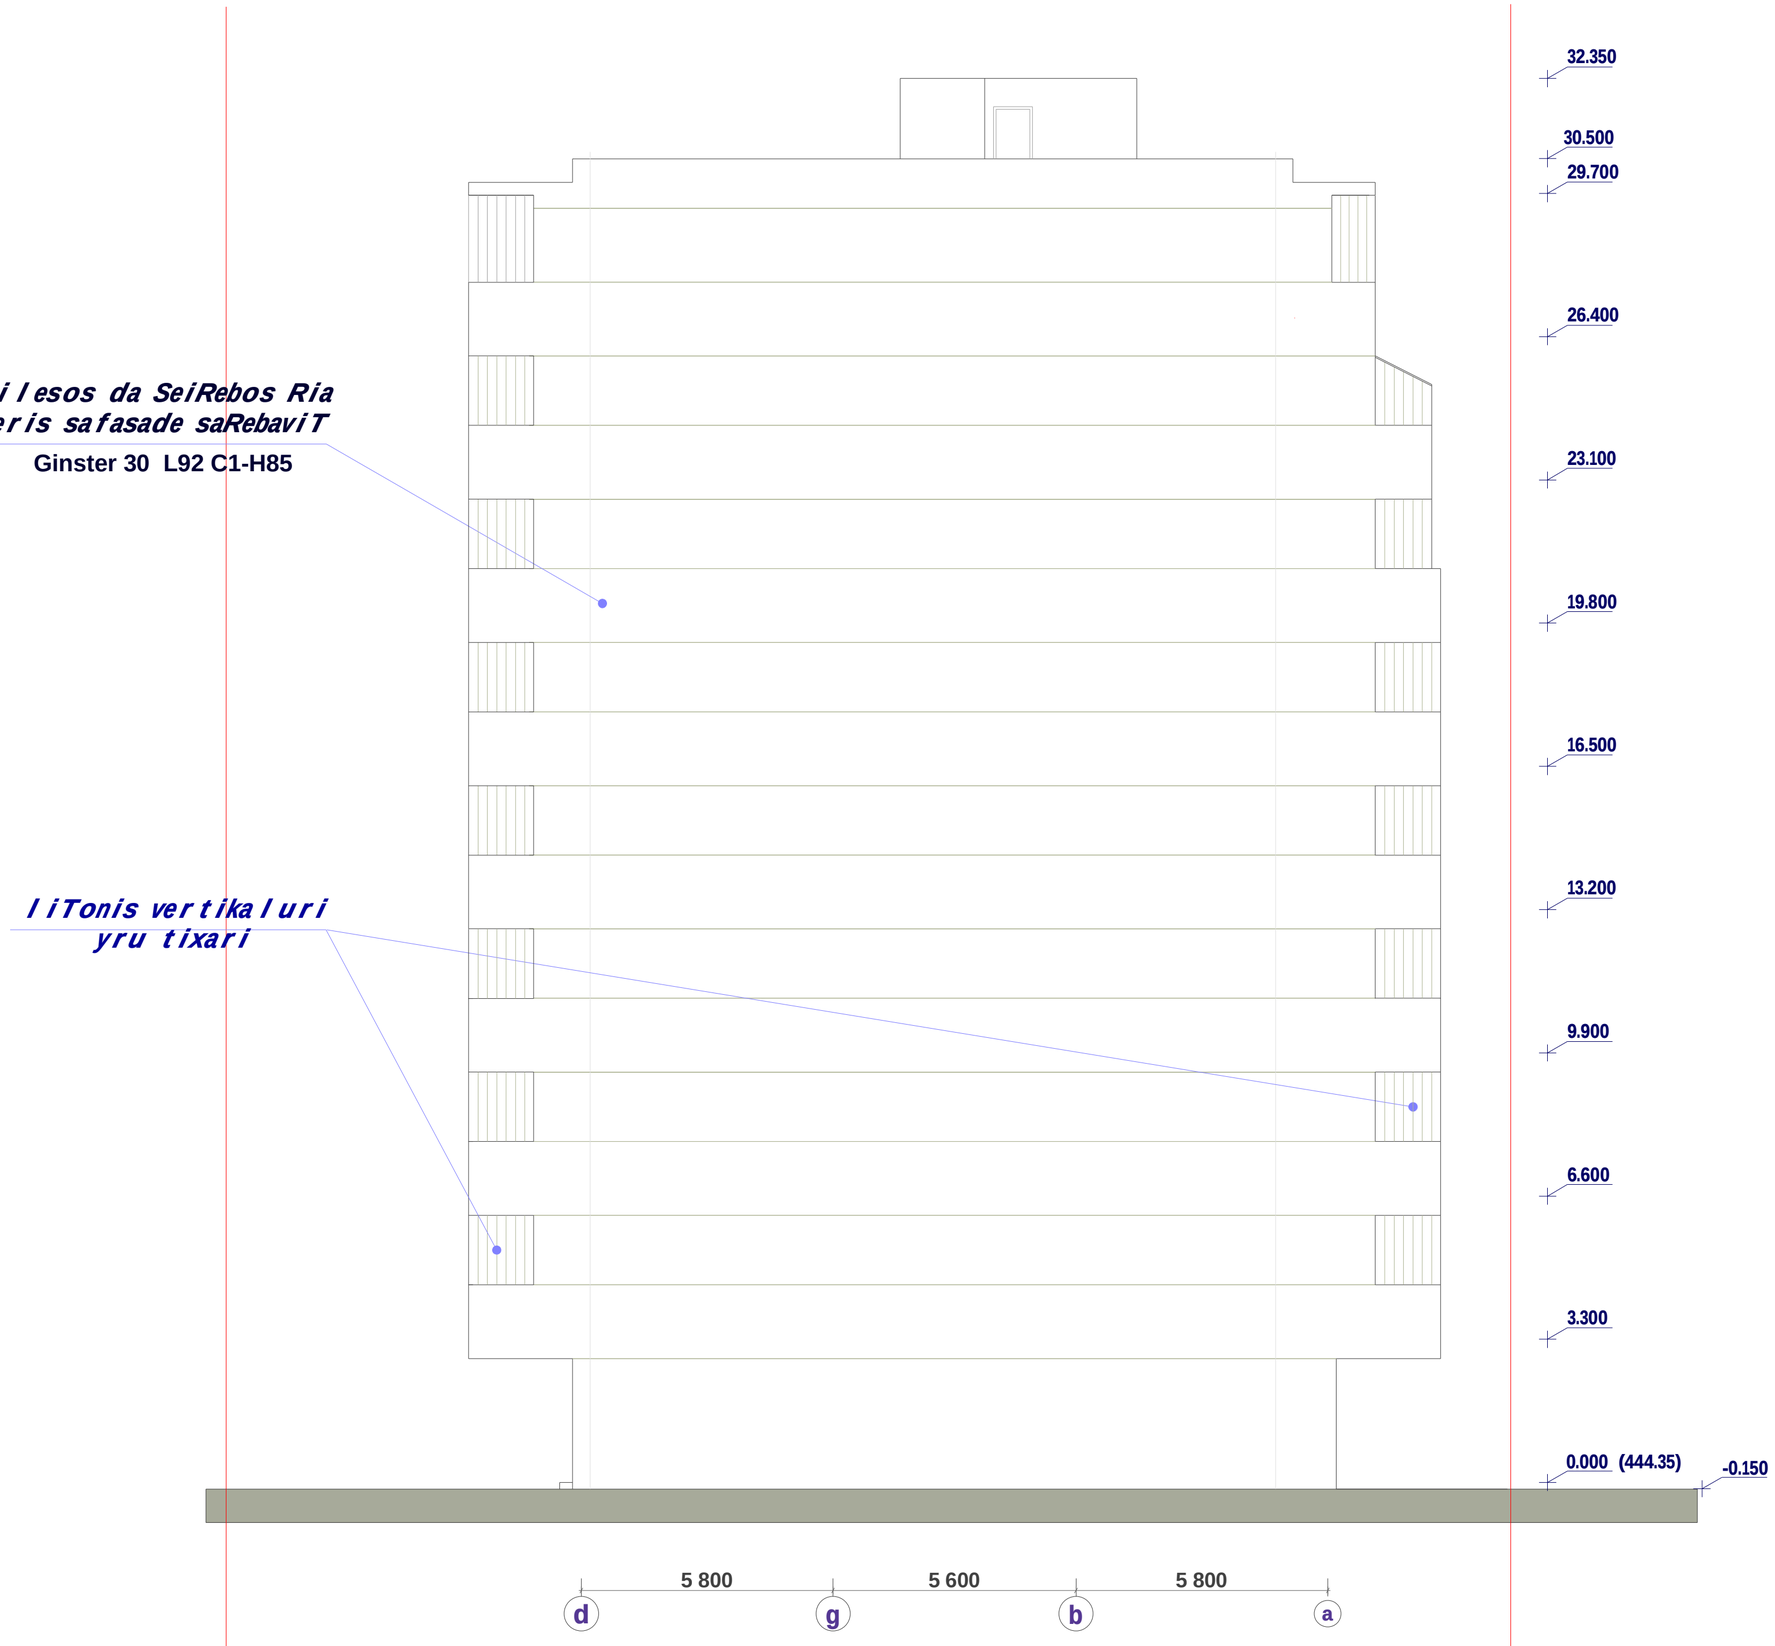


| formati | stadia |
|---|---|
| A2 | pr. |

pirobiTi aRniSvnebi

teritoriis sakadastro sazRvari

**Tbilisi,**
**a. cagarelis q.@#41**

damkveTi -
**"GEORGIAN BUILDING COMPANY**
S.p.s.

**mravalbiniani**
**sacxovrebeli saxli**

arqiteqturuli proeqti

**fasadi d-a RerZebSi**

| | | |
|---|---|---|
| direqtori | T. jajaniZe | |
| mT.arqiteqtori | m. kurcxalia | |
| arqiteqtori | T. jajaniZe | |
| mT. konstruqtori | m. saveliZe | |

S.p.s. **"NBC group"**
q.Tbilisi, kostavas q. #47

| masSt. | furc. | furc-bi |
|---|---|---|
| 1 : 100 | a - 14 | 18 |

Tbilisi 2013