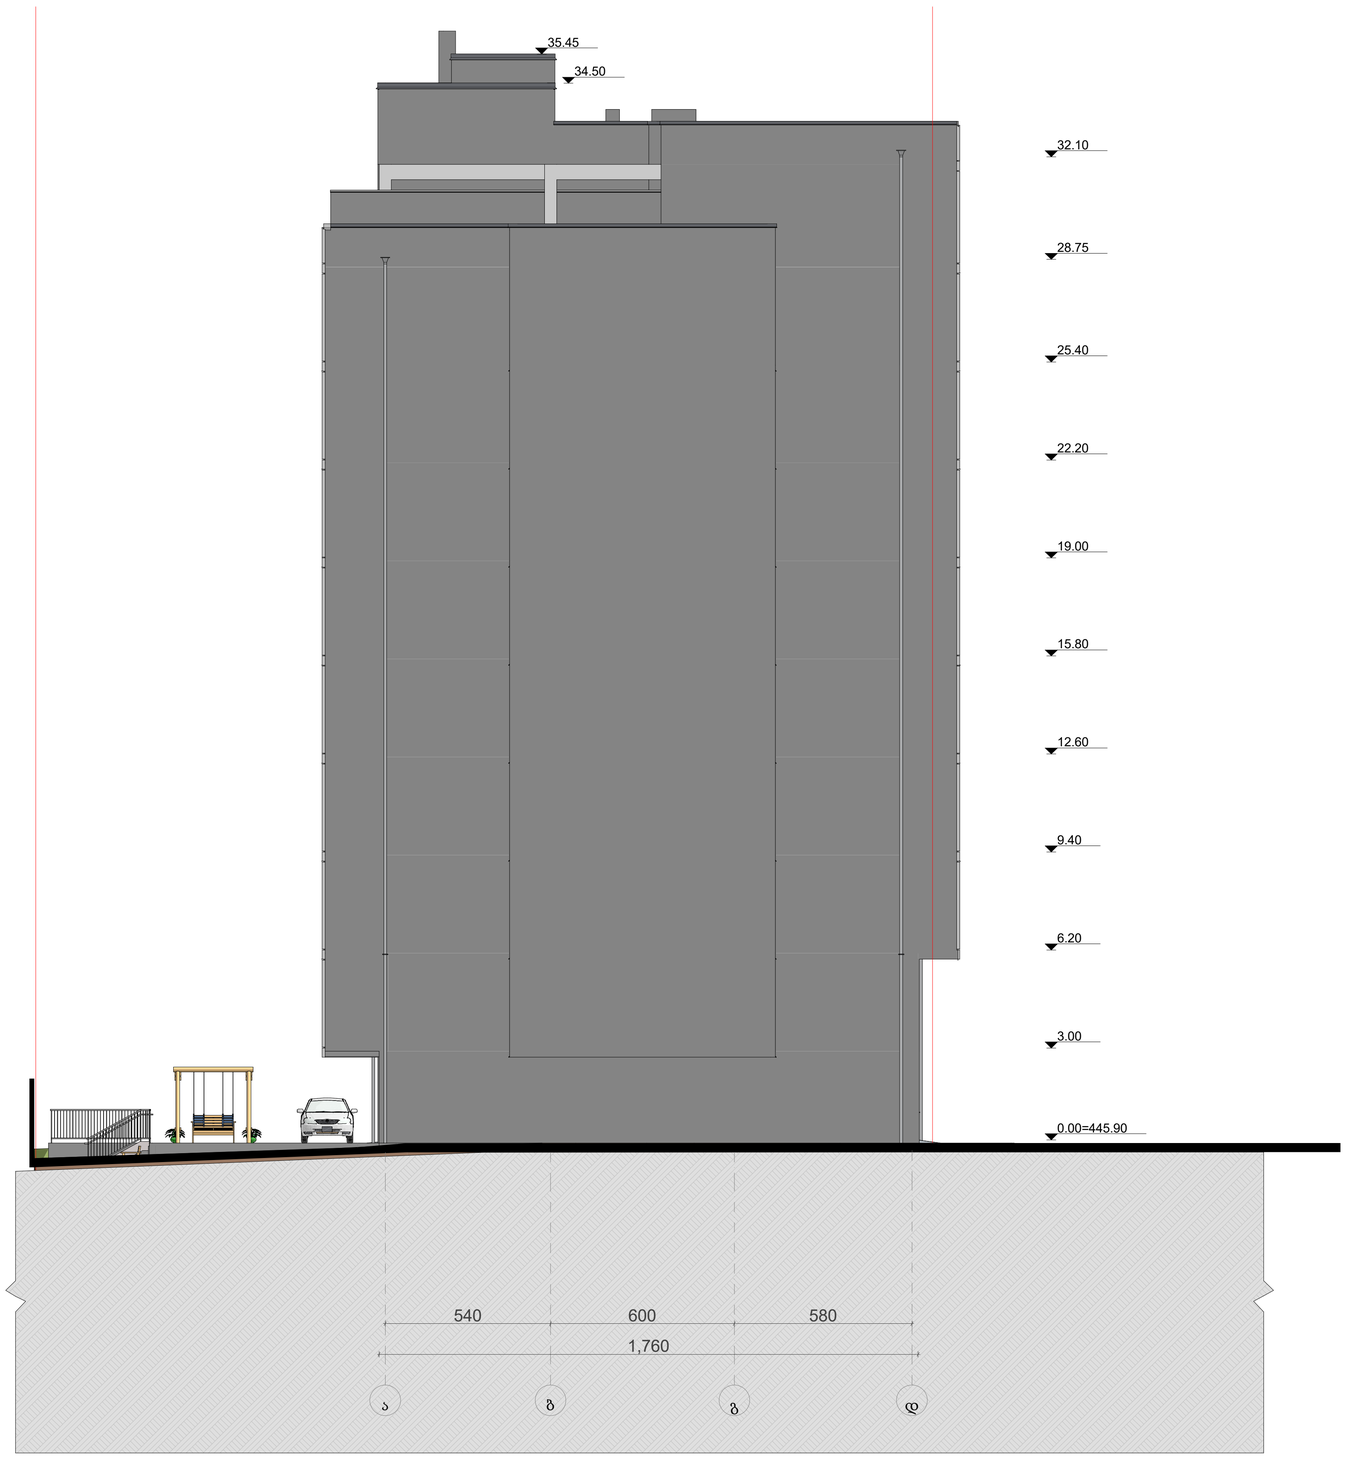


ქ.თბილისი,
ი. გაგარინის ქ. № 7

საბურთალოს რაიონი
ნაკვეთი 01.10.13.008.021

დამკვეთი - შპს "მშენალიანსი"

ს/კ 405018145

მრავალბინიანი საცხოვრებელი სახლი

პირობითი აღნიშვნები

ტერიტორიის საკადასტრო საზღვარი

ჭრილის ხაზი

0.00 / -0.10 ნიშნული

ფასადი ა-დ ღერძებს შორის

ტექნიკურ-ეკონომიკური მაჩვენებლები

NBC GROUP


შ.პ.ს. NBC group
ს/კ. 404966293

ქ.თბილისი
კოსტავას ქ.№47

დირექტორი	თ. ჯაჯანიძე
მთავარი არქიტექტორი	თ. ჯაჯანიძე
არქიტექტორი	მ. კურცხალია
არქიტექტორი	ს. მათითაიშვილი
არქიტექტორი	ბ. მაიაშვილი

სტადია: პრ.	მასშტაბი: 1:100
ფორმატი: A2	ფურცელი:

თბილისი 2024

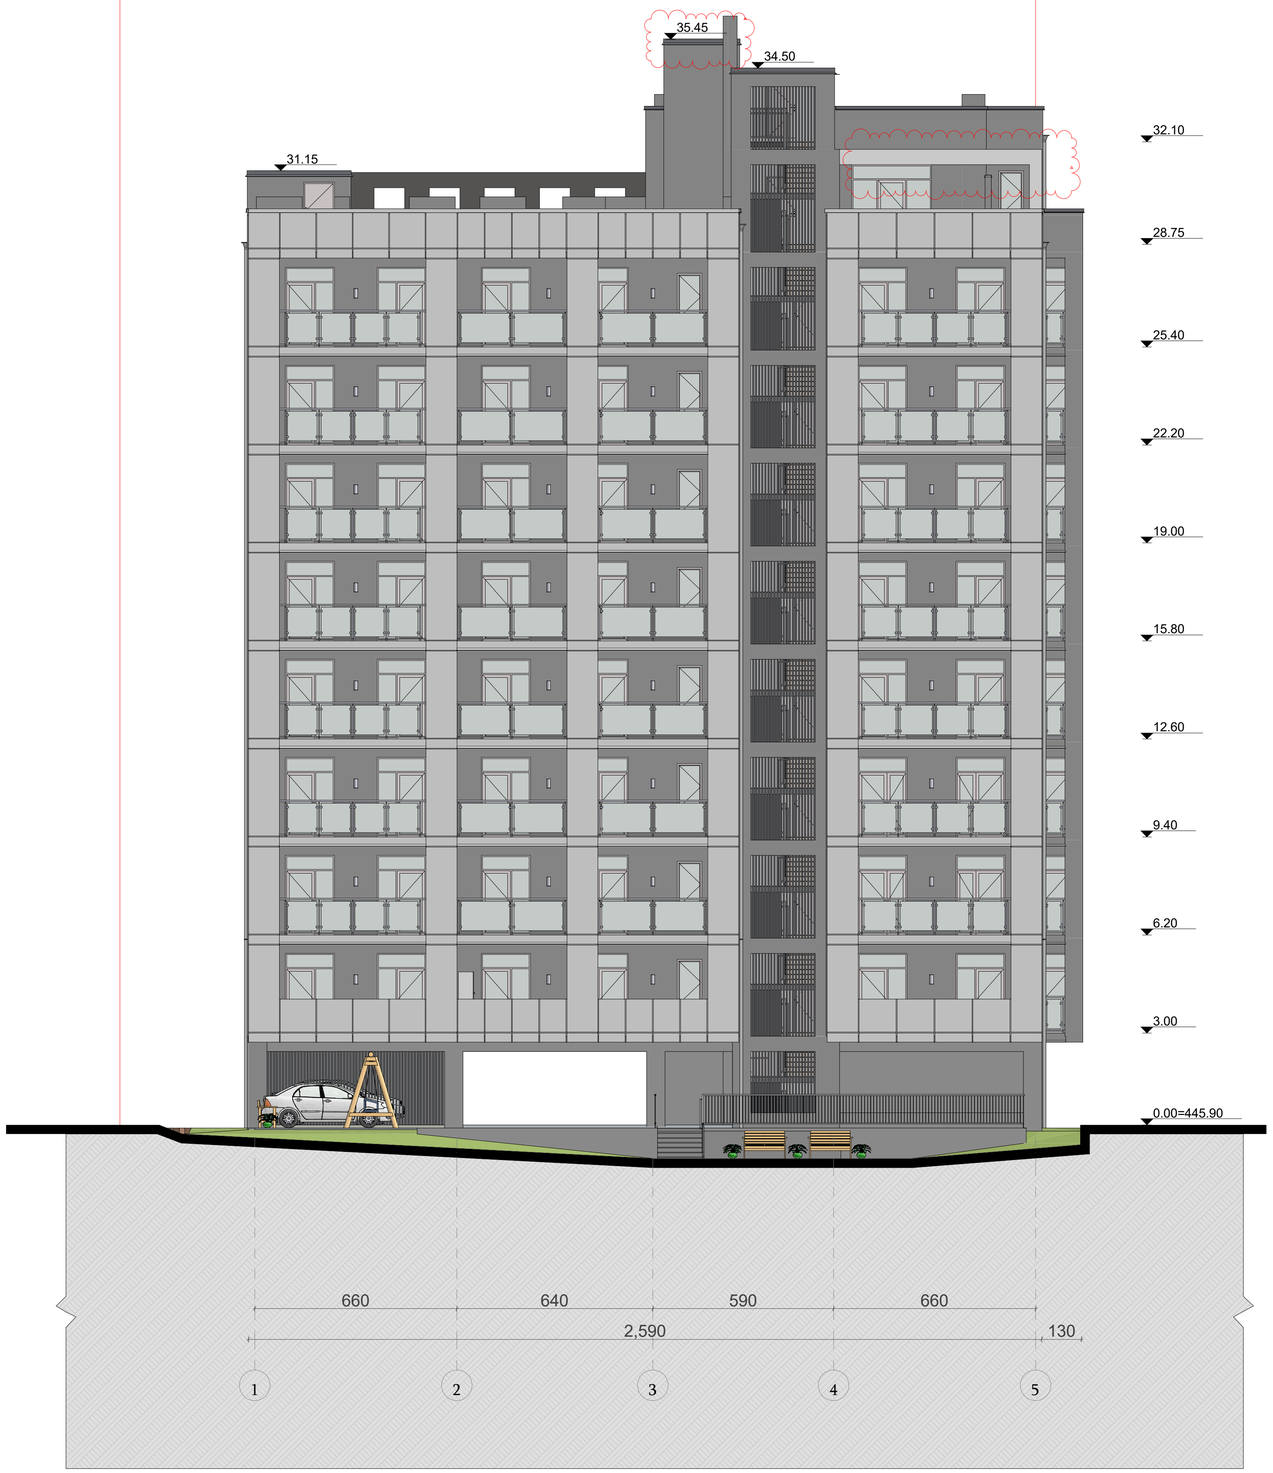

ქ.თბილისი,
ი. გაგარინის ქ. № 7

საბურთალოს რაიონი
ნაკვეთი 01.10.13.008.021

დამკვეთი - მპს "მშენალიანსი"

ს/კ 405018145

მრავალბინიანი საცხოვრებელი სახლი

პირობითი აღნიშვნები

ტერიტორიის საკადასტრო საზღვარი

ჭრილის ხაზი

0.00 -0.10 ნიშნული

ფასადი 1-5 ღერძებს შორის

ტექნიკურ-ეკონომიკური მაჩვენებლები

NBC GROUP


შ.პ.ს. NBC group
ს/კ. 404966293

ქ.თბილისი
კოსტავას ქ.№47

დირექტორი	თ. ჯაჯანიძე
მთავარი არქიტექტორი	თ. ჯაჯანიძე
არქიტექტორი	მ. კურცხალია
არქიტექტორი	ს. მათითაიშვილი
არქიტექტორი	ბ. მაიაშვილი

სტადია: პრ.	მასშტაბი: 1:100
ფორმატი: A2	ფურცელი:

თბილისი 2024

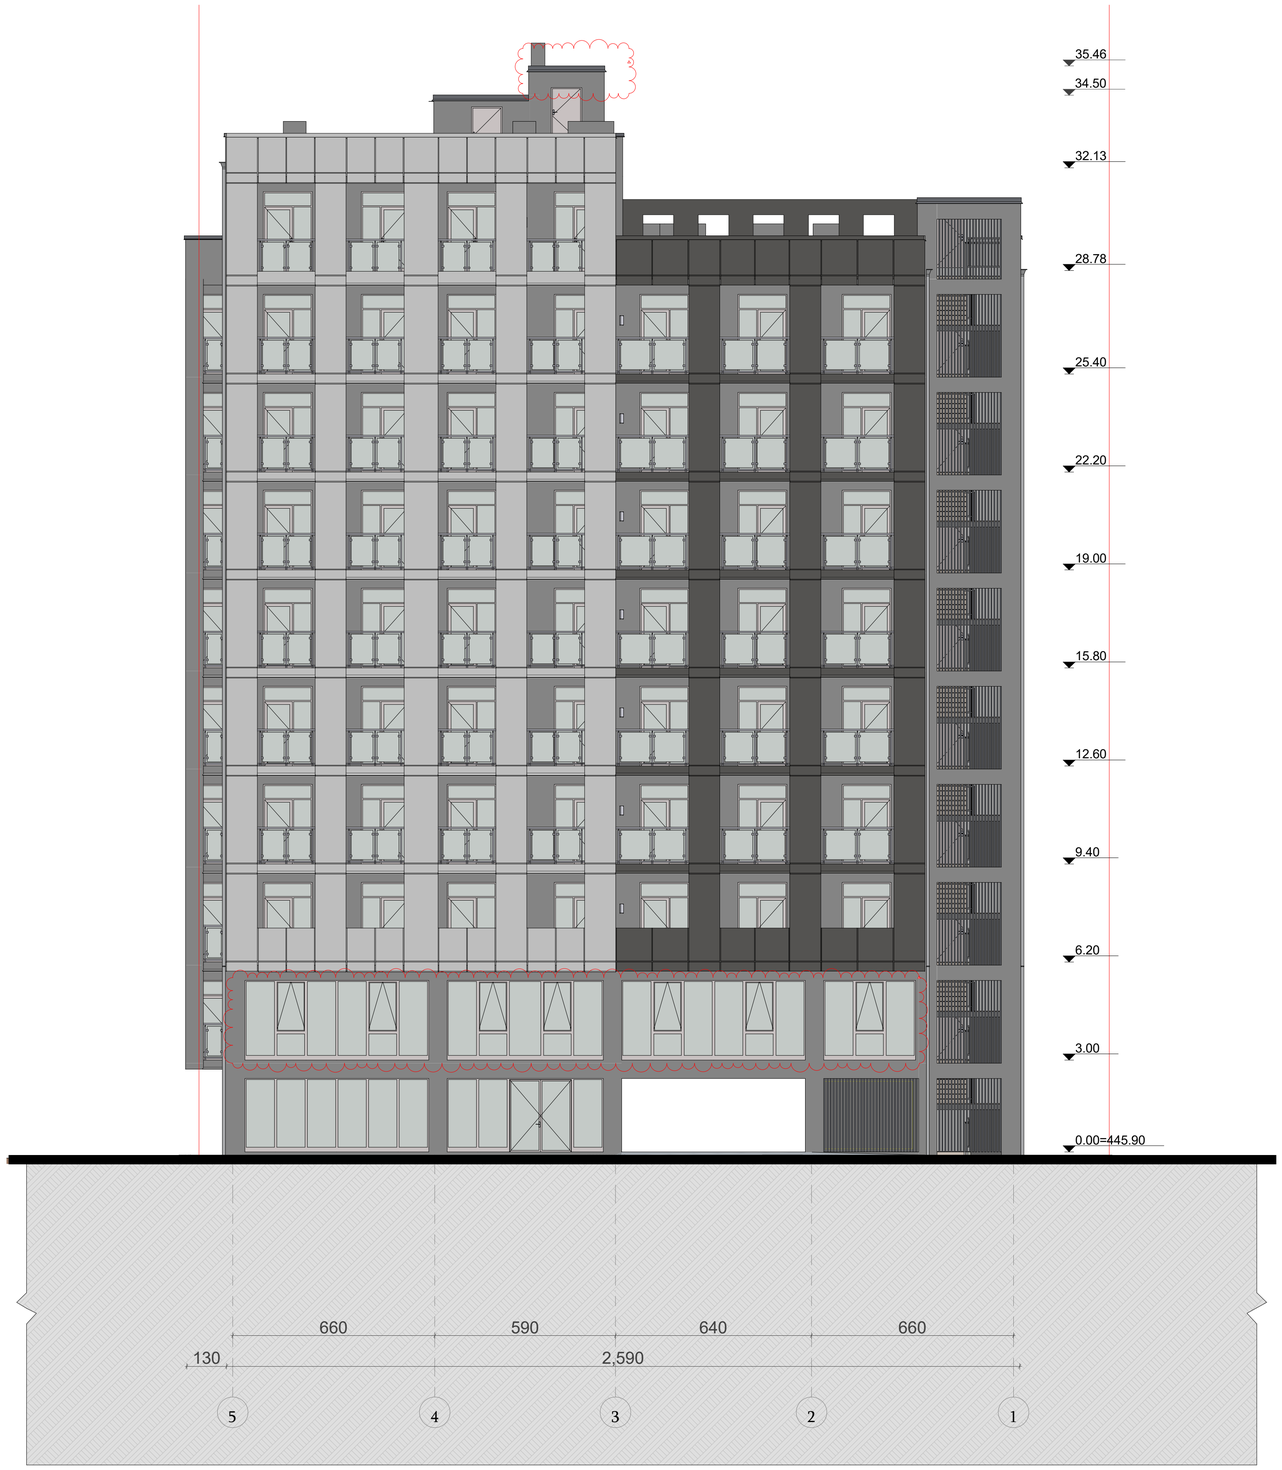

ქ.თბილისი,
ი. გაგარინის ქ. № 7

საბურთალოს რაიონი
ნაკვეთი 01.10.13.008.021

დამკვეთი - შპს "მშენალიანსი"

ს/კ 405018145

მრავალბინიანი საცხოვრებელი სახლი

პირობითი აღნიშვნები

ტერიტორიის საკადასტრო საზღვარი

ჭრილის ხაზი

0.00 -0.10 ნიშნული

ფასადი 5-1 ღერძებს შორის

ტექნიკურ-ეკონომიკური მაჩვენებლები

NBC GROUP


შ.პ.ს. NBC group
ს/კ. 404966293

ქ.თბილისი
კოსტავას ქ.№47

დირექტორი	თ. ჯაჯანიძე
მთავარი არქიტექტორი	თ. ჯაჯანიძე
არქიტექტორი	მ. კურცხალია
არქიტექტორი	ს. მათითაიშვილი
არქიტექტორი	ბ. შაიაშვილი

სტადია: პრ.	მასშტაბი: 1:100
ფორმატი: A2	ფურცელი:

თბილისი 2024

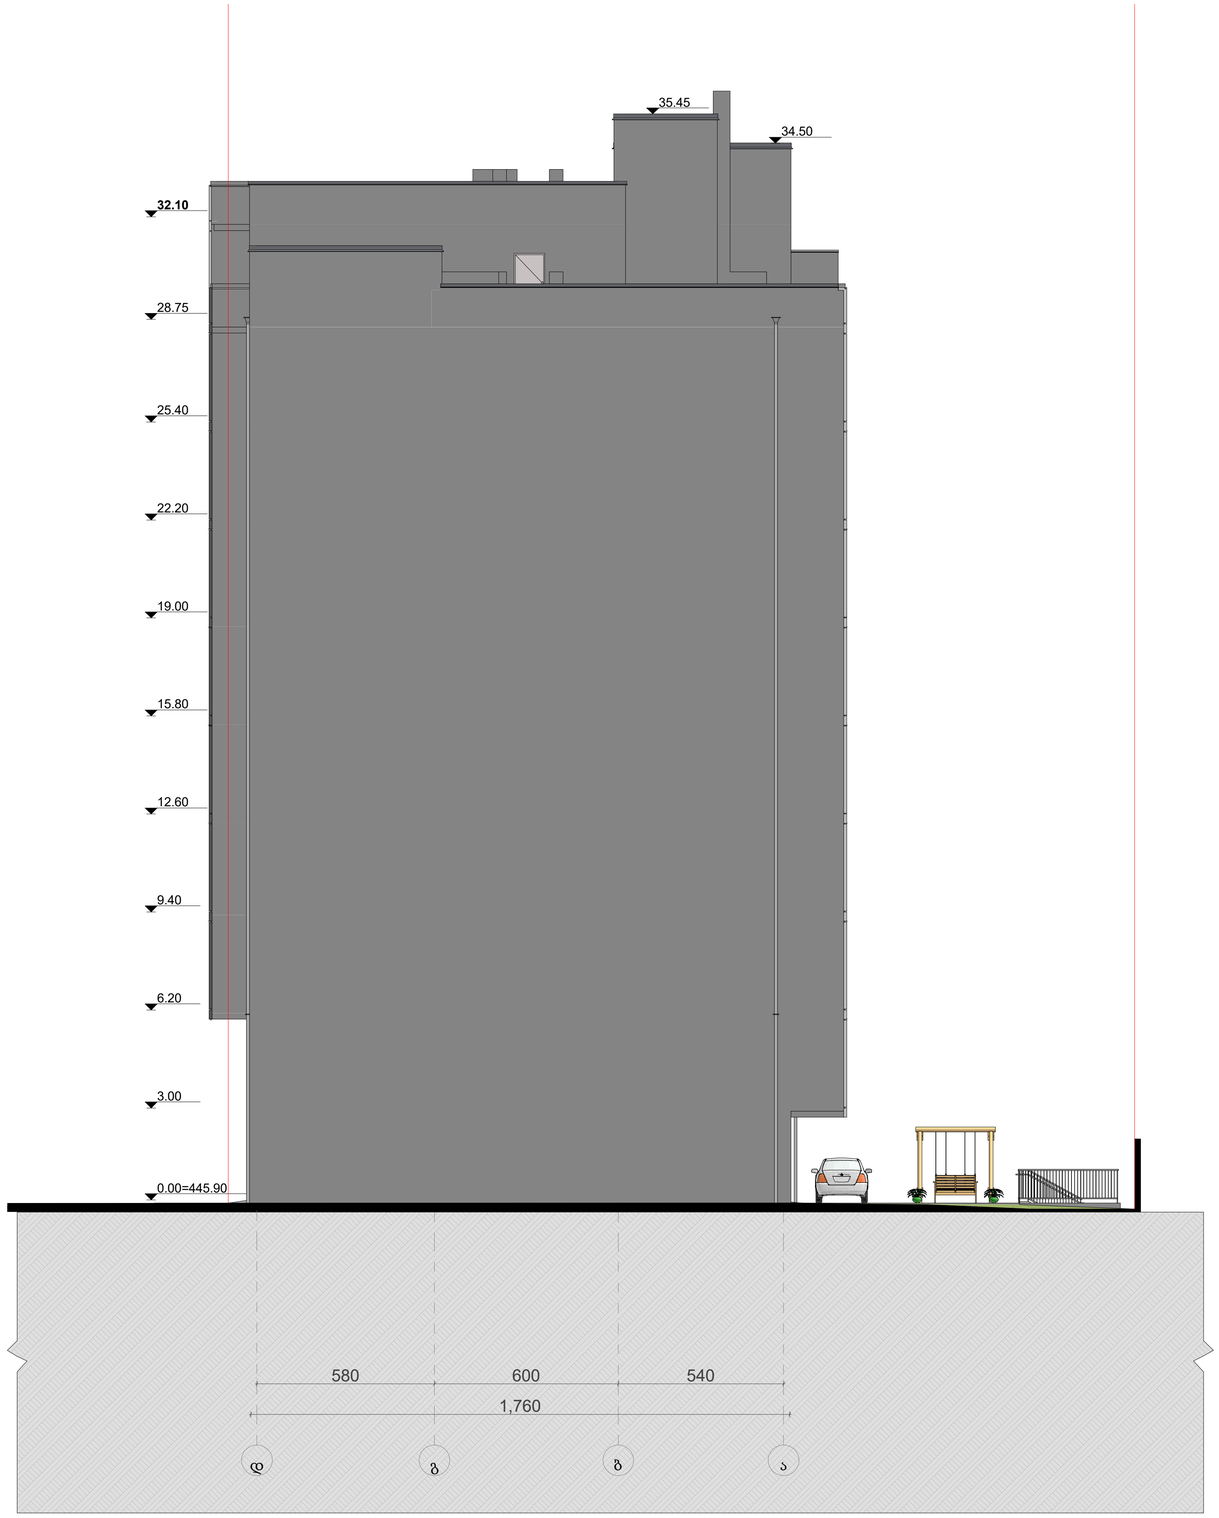

ქ.თბილისი,
ი. გაგარინის ქ. № 7

საბურთალოს რაიონი
ნაკვეთი 01.10.13.008.021

დამკვეთი - მპს "მშენალიანსი"

ს/კ 405018145

მრავალბინიანი საცხოვრებელი სახლი

პირობითი აღნიშვნები

ტერიტორიის საკადასტრო საზღვარი

ჭრილის ხაზი

0.00 -0.10 ნიშნული

ფასადი დ-ა ღერძებს შორის

ტექნიკურ-ეკონომიკური მაჩვენებლები

NBC GROUP

შ.პ.ს. NBC group
ს.კ. 404966293

ქ.თბილისი
კოსტავას ქ.№47

დირექტორი	თ. ჯაჯანიძე
მთავარი არქიტექტორი	თ. ჯაჯანიძე
არქიტექტორი	მ. კურცხალია
არქიტექტორი	ს. მათითაიშვილი
არქიტექტორი	ბ. მაიაშვილი

სტადია: პრ.	მასშტაბი: 1:100
ფორმატი: A2	ფურცელი:

თბილისი 2024