
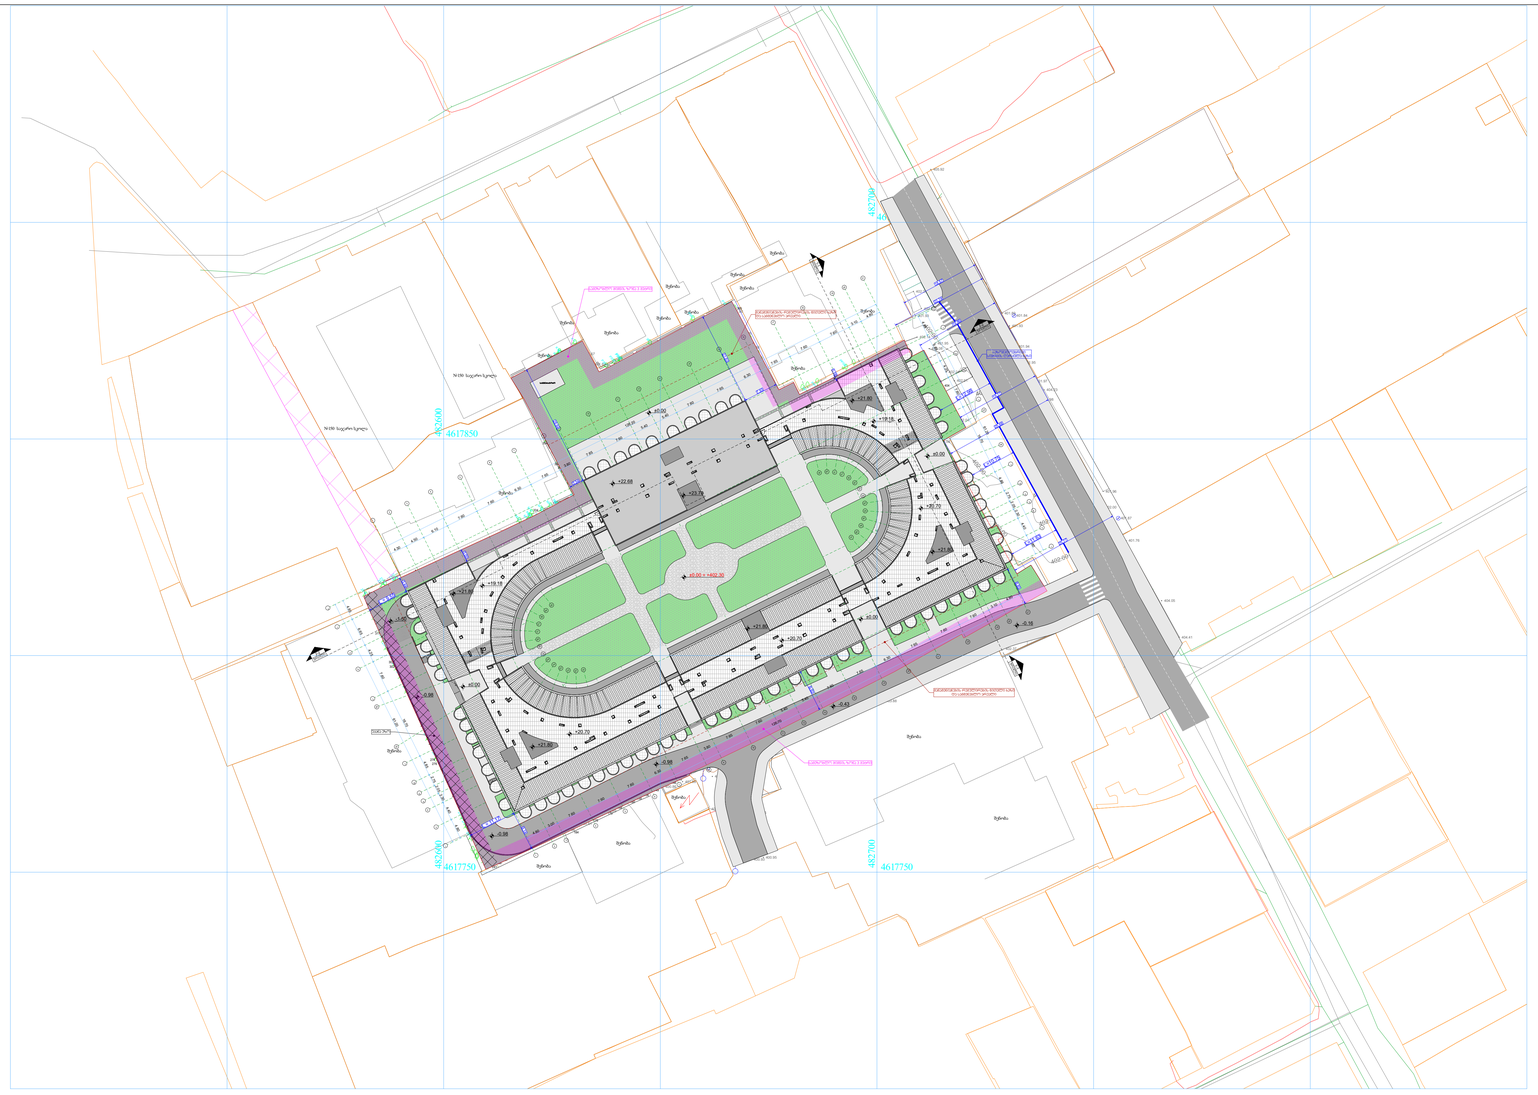


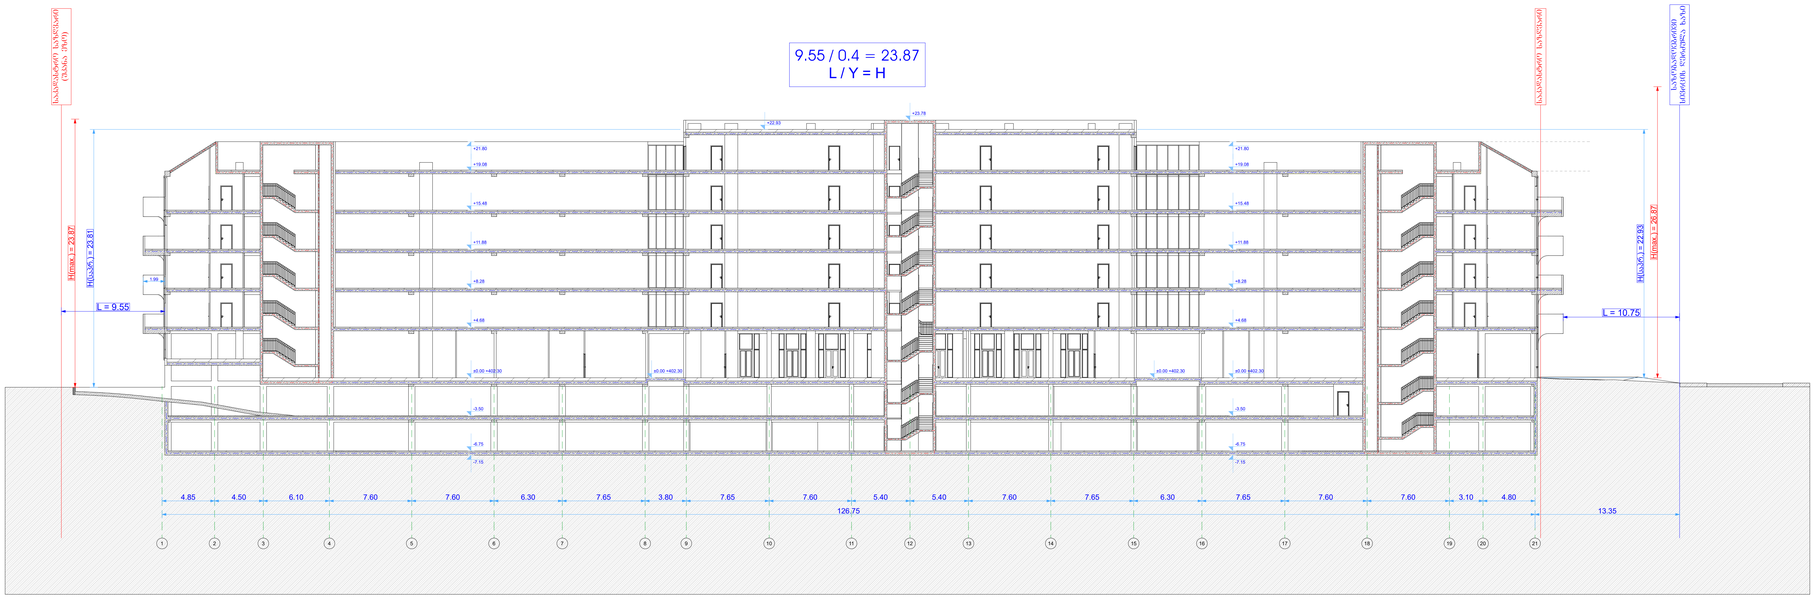

Dot. architects

პროექტის შემსრულებელი

LTD Dot architects
ARCHITECTURE & DESIGN

ბეთანიის ტერიტორია, 8 ოქტომბრის ქ. ბერგა. 6
Dotarchitects.info@gmail.com
ტელ: +995899767677


თანამდებობა	სახელი	ხელმოწერა
პასუხისმგებელი პროექტის ავტორი	დ. ელიავიშვილი	
არქიტექტორი	ბ. ბიალიშვილი	
არქიტექტორი	ლ.გვალია	

დამკვეთი

შპს "სწავლების და განვითარების ცენტრი"

საკორექტირო, კალეთი თბილისი, ქეჩა უზნაძე N 70

სიტუაციური გეგმა

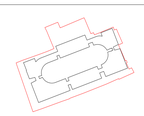



კალეთი თბილისი, ქეჩა უზნაძე, N 70

ს/ე 01.13.08.010.071

აღნიშვნები

- რკინა-ბეტონი
- მუხა
- ღერძი (1)
- რიგველი
- ჭრილის ხაზი (ჭრილი 1-1)
- ნიშნული ±0.00

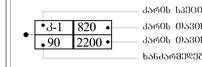

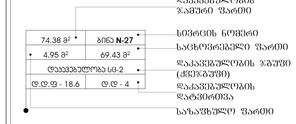

შენიშვნა

- ყველა კონსტრუქციული და არქიტექტურული ცვლილება შეთანხმდეს არქიტექტორთან და კონსტრუქტორთან .
- მშენებლობის დაწყებამდე მოხდეს არქიტექტურული და კონსტრუქციული ნახაზების კოორდინირება.ცდომილებების შემთხვევაში მეპატრონეთ შემსრულებლები.

პროექტი

მრავალბინიანი საცხოვრებელი სახლი

ნახაზი

მენეჯმენტი

ფაილი	ფურცელი
	01
ფორმატი	მასშტაბი
A0	1:200
რიცხვი	ეტაპი	რევიზია
18.10.2024	SD	00

სიმაღლის განსაზღვრა