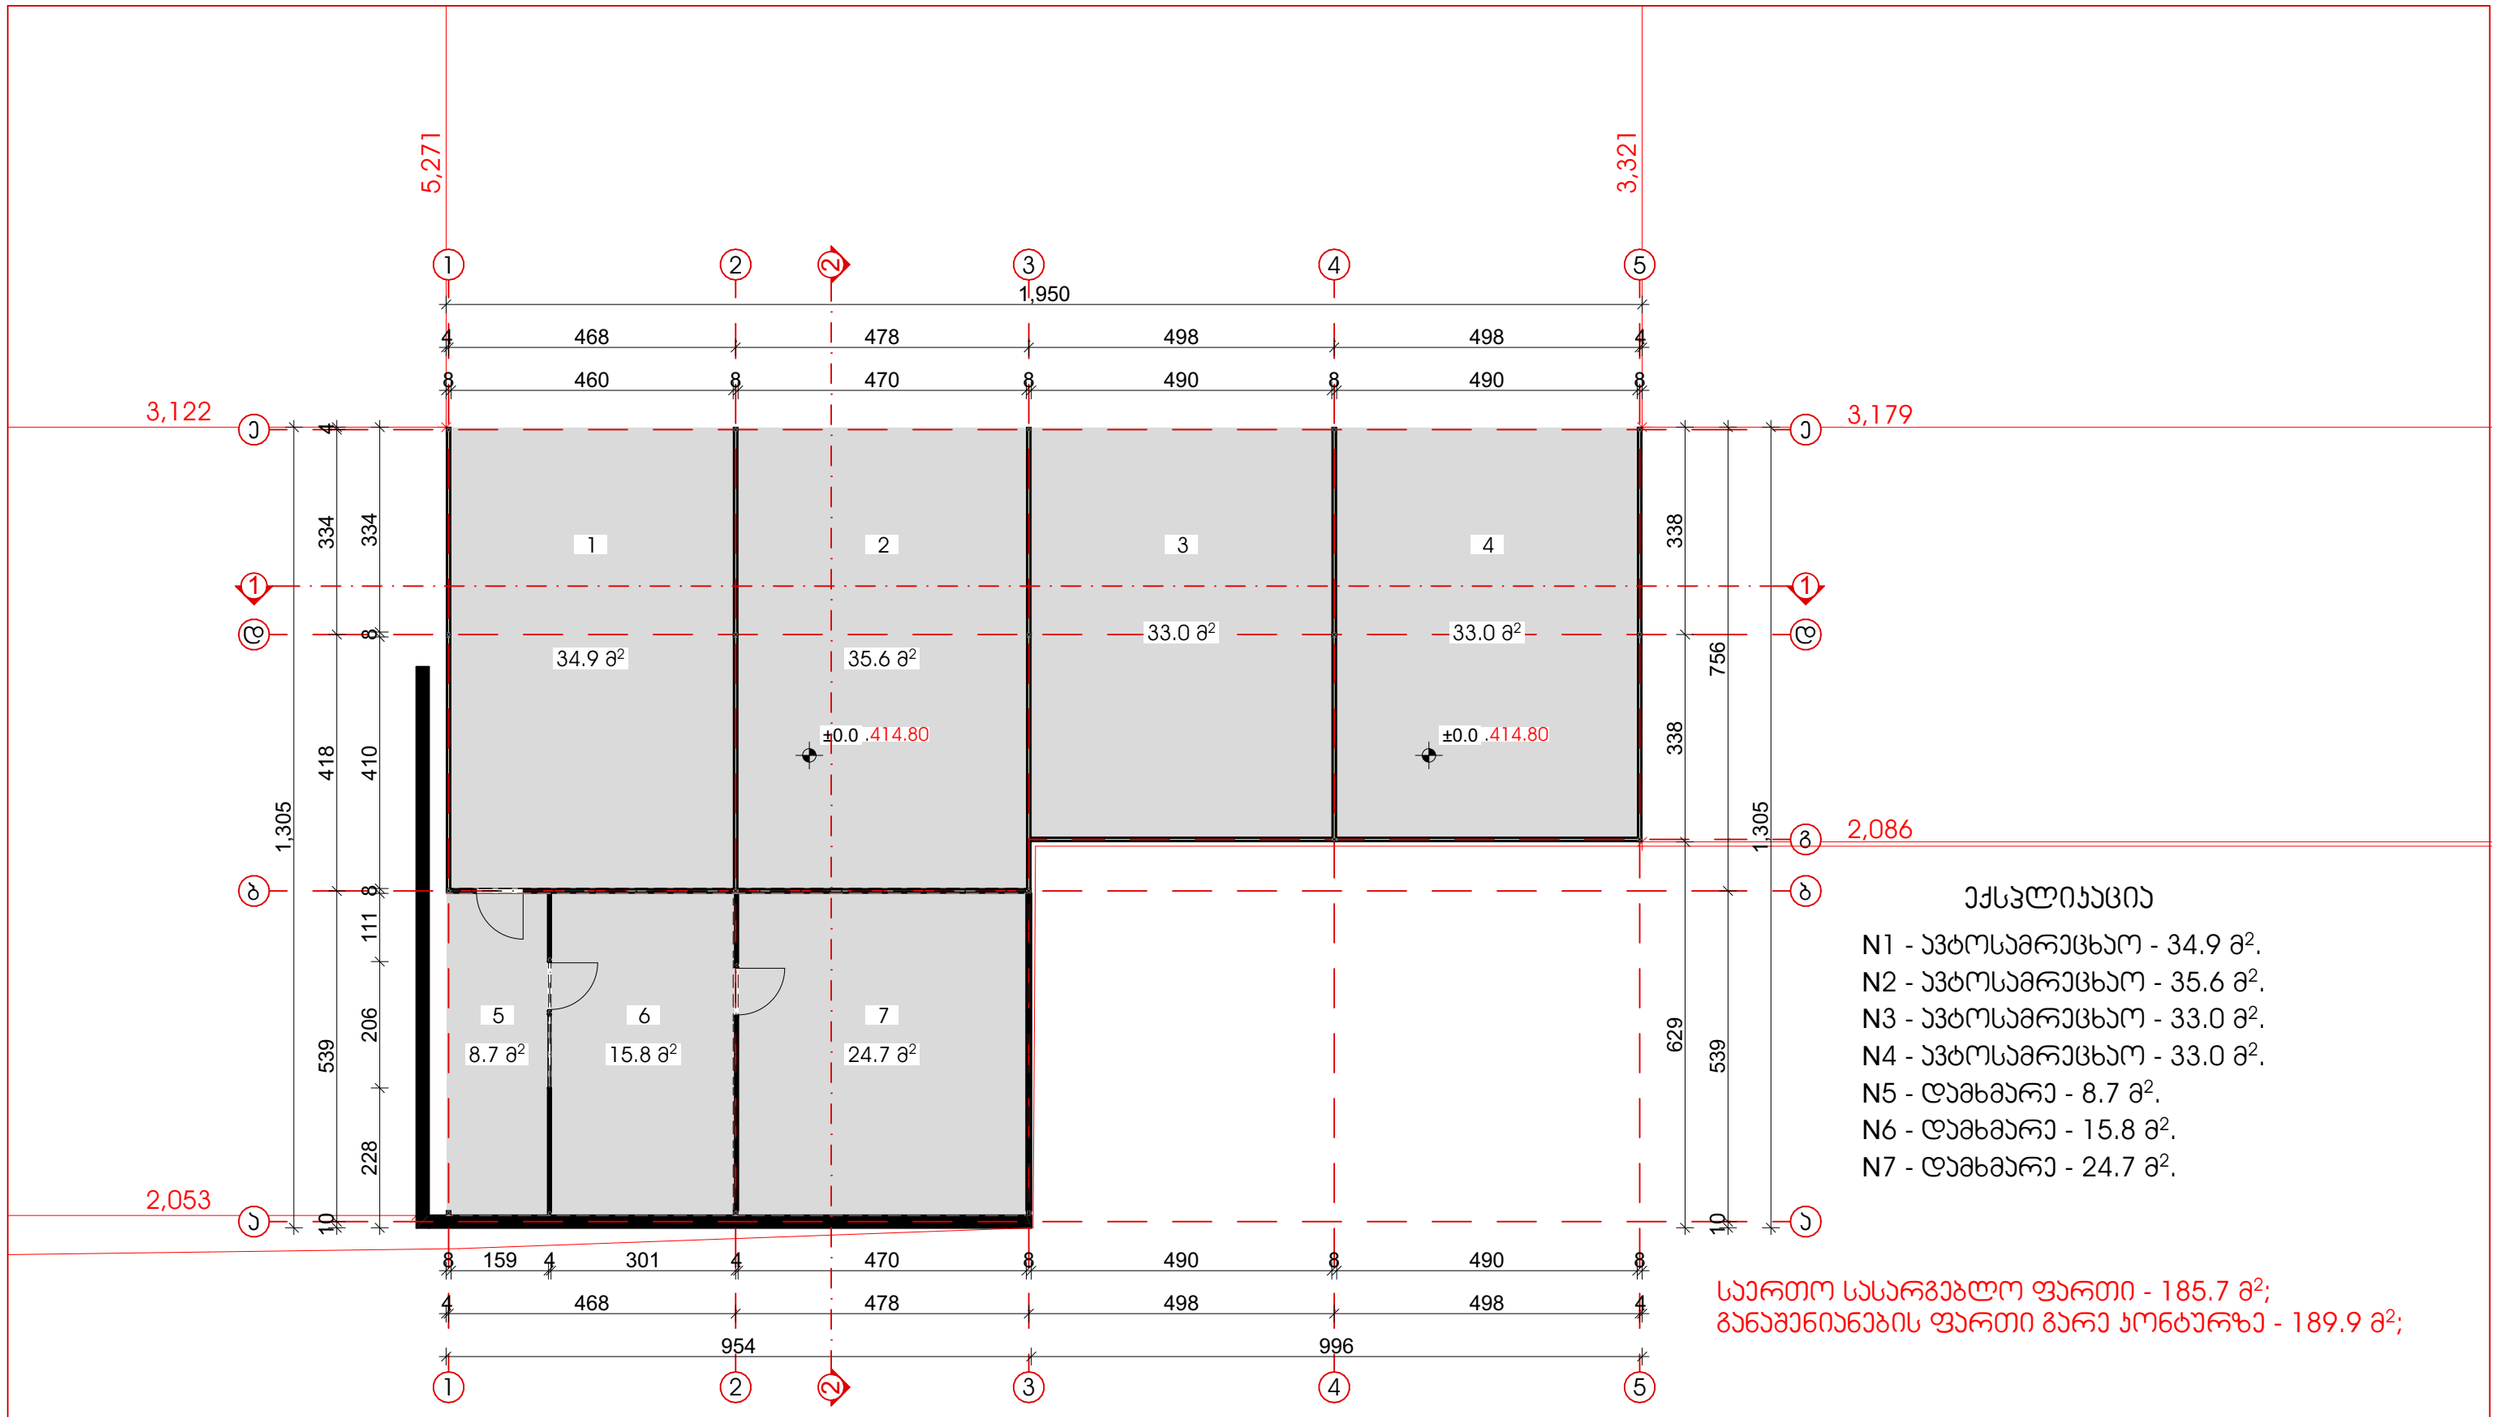

ექსპლიკაცია

N1 - ავტოსამრეცხაო - 34.9 მ².
N2 - ავტოსამრეცხაო - 35.6 მ².
N3 - ავტოსამრეცხაო - 33.0 მ².
N4 - ავტოსამრეცხაო - 33.0 მ².
N5 - დამხმარე - 8.7 მ².
N6 - დამხმარე - 15.8 მ².
N7 - დამხმარე - 24.7 მ².

საერთო სასარგებლო ფართი - 185.7 მ²;
განაშენიანების ფართი გარე კონტურზე - 189.9 მ²;

დამკვეთი: შ.პ.ს. „ახალი კგუფი“	ავტოსამრეცხაო - დამხმარე შენობით	არქიტექტორი:	ლუკა მემანიშვილი		ნახაზის დასახელება: გეგმა 0.00 ნიშნულზე	ნაწილი: არქიტექტურა	სტადია: მ/პ
	ქალაქი თბილისი, მოსკოვის გამზირი №31 ს.კ. 01.17.11.006.062					ფურცელი №:1	სულ: 9 ფ.
		შენიშვნა: ზომები მოცემულია სმ_ში			მასშტაბი: 1:100	ქ. თბილისი 2024 წ.	A4

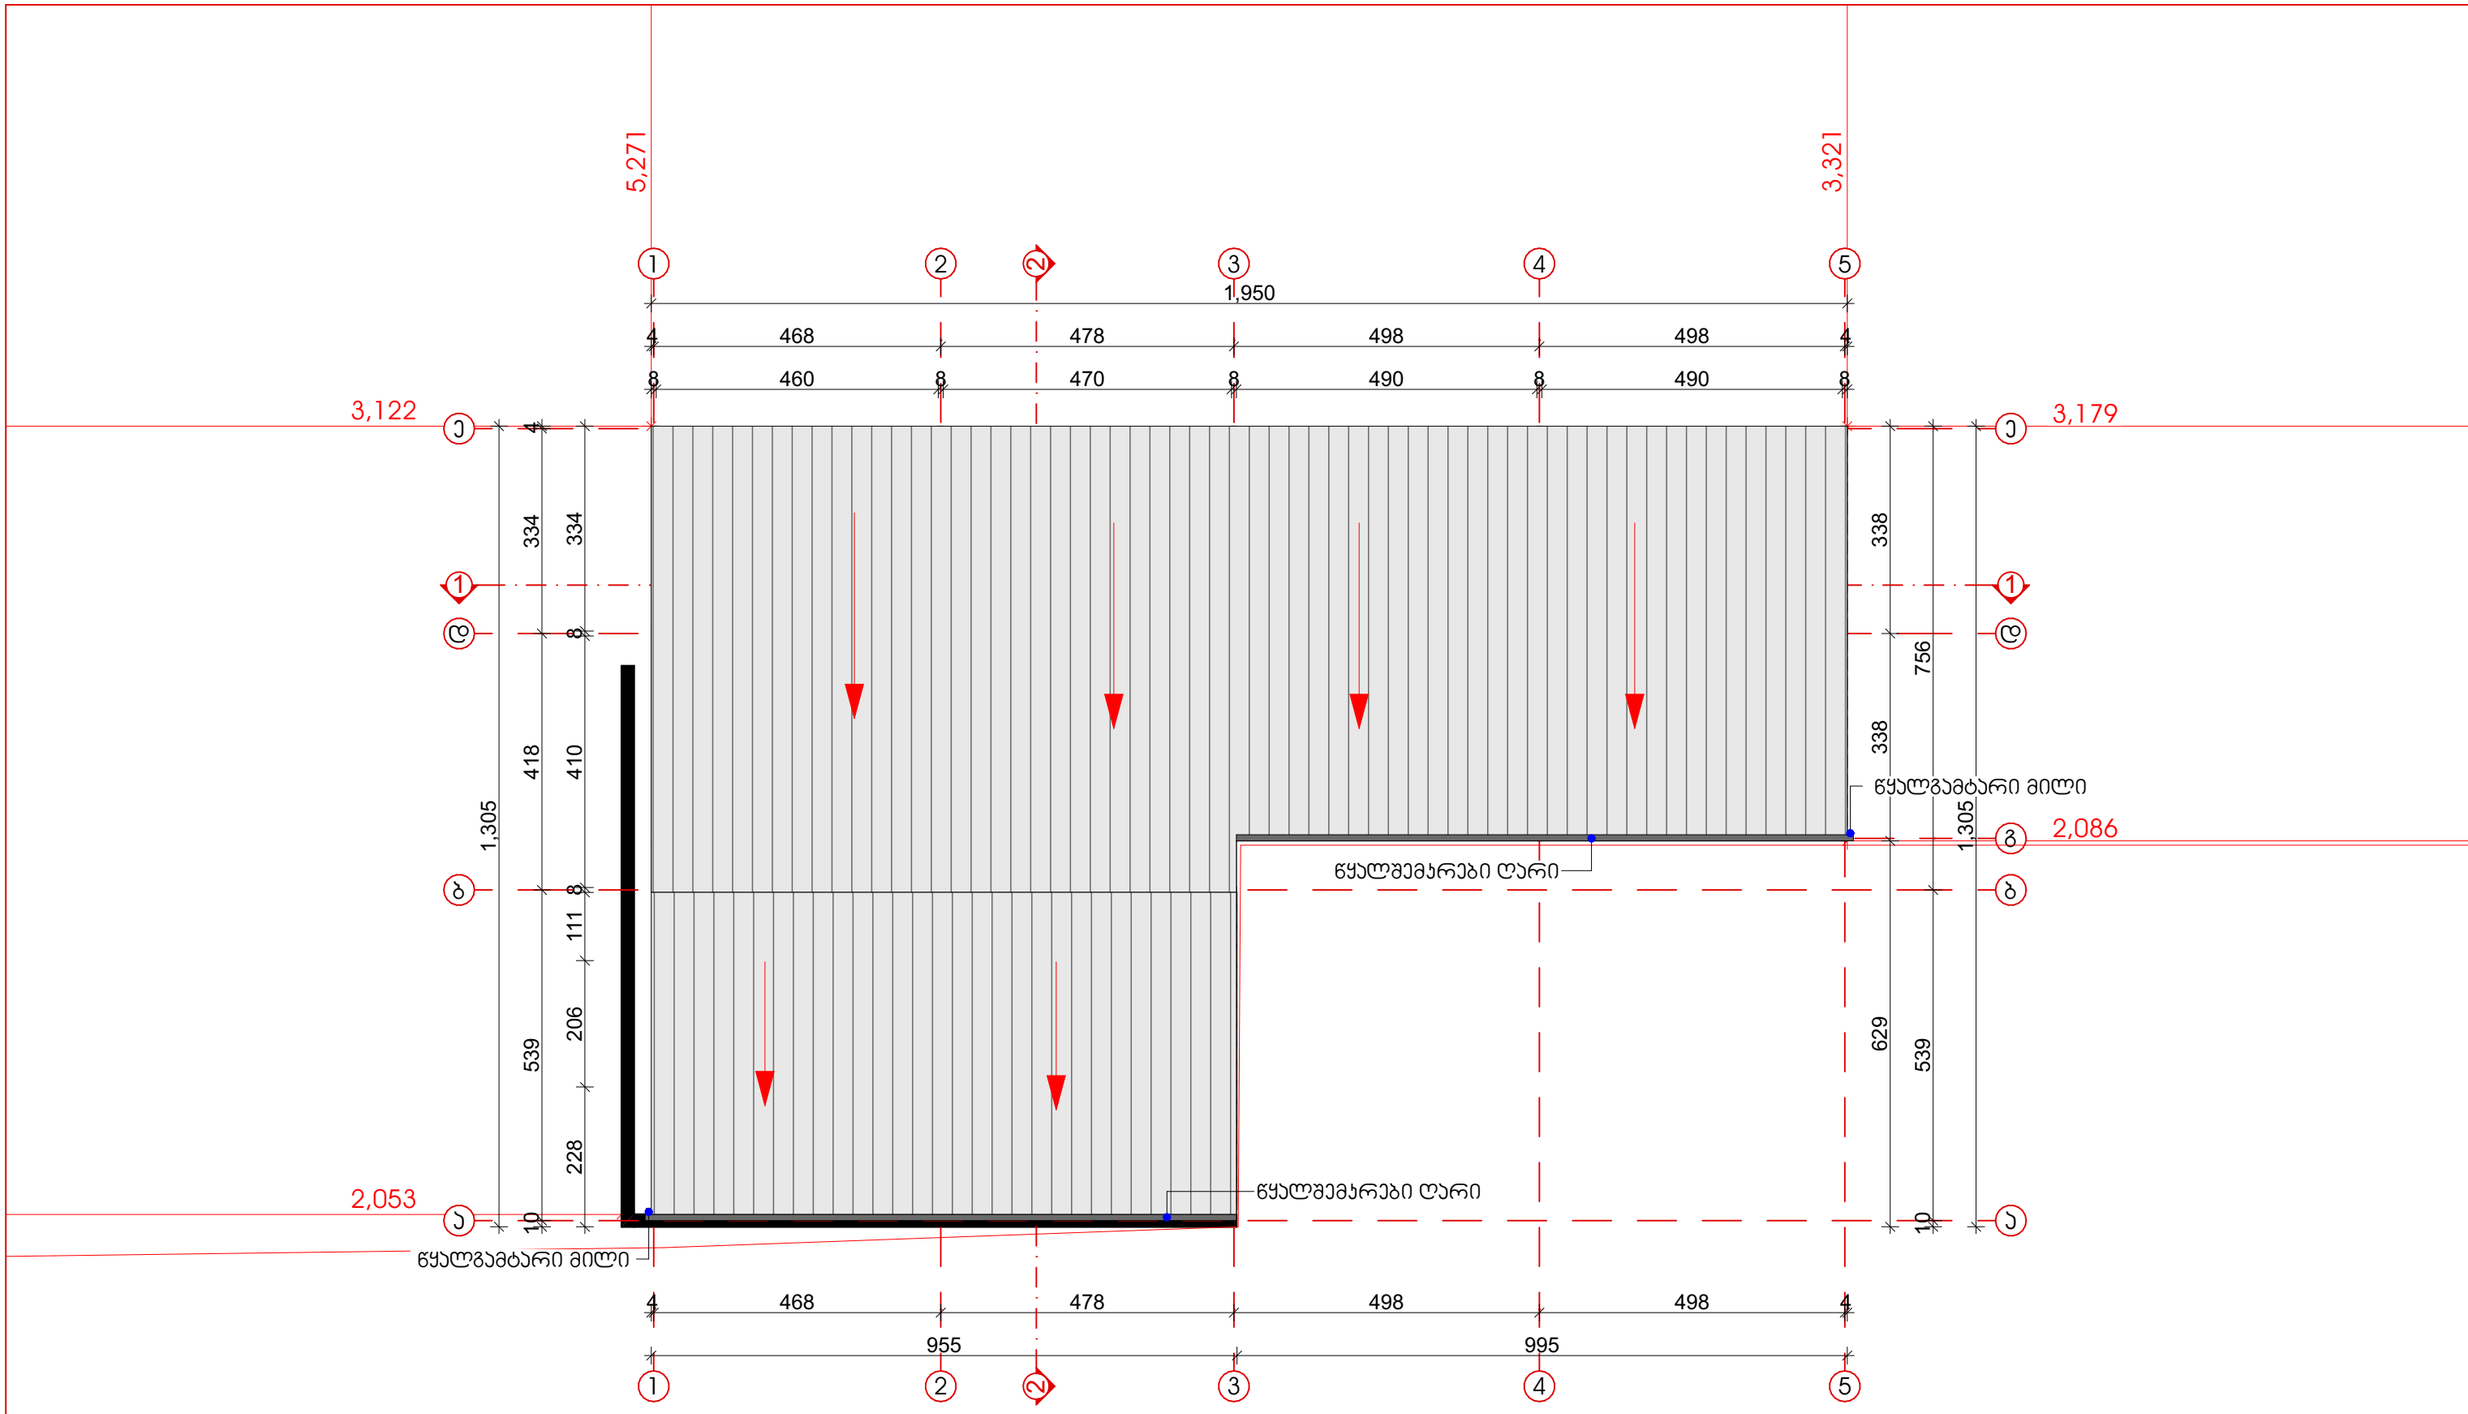

დამკვეთი: შ.პ.ს. „ახალი ჯგუფი"	ავტოსამრეცხაო - დამხმარე შენობით	არქიტექტორი:	ლუკა მემანიშვილი		ნახაზის დასახელება: სახურავის გეგმა	ნაწილი: არქიტექტურა	სტადია: მ/პ
	ქალაქი თბილისი, მოსკოვის გამზირი №31 ს.კ. 01.17.11.006.062					ფურცელი №:2	სულ: 9 ფ.
		შენიშვნა: ზომები მოცემულია სმ_ში			მასშტაბი: 1:100	ქ. თბილისი 2024 წ.	A4