ფასადი "დ-ა" ღერძებს შორის
მ. 1:150

ფ №

არქიტექტურული პროექტი

გეგმარებითი ნაწილი

მრავალბინიანი საცხოვრებელი სახლი

±0 ნიშნული
512,00 აბსოლუტური ნიშნული
ა/დ ღერძის ხაზი



დირექტორი	ა. ნებიერიძე			
არ. ავტორი	ნ. ჯანელიძე			
შემსრულებელი	ა. შენგელია			
ფურც.	ფურც.	ფორმატი	მასშტაბი	თარიღი
1	1	A 3	1:250	27.06.13

სტადია

პროექტის შეთანხმება მშენებლობის ნებართვა

შპს არქიბრამ

ფასადი "1 - 4" ღერძებს შორის


ფ №

არქიტექტურული პროექტი

გეგმარებითი ნაწილი

მრავალბინიანი საცხოვრებელი სახლი

±0 ნიშნული
512,00 აბსოლუტური ნიშნული
ა/დ ღერძის ხაზი

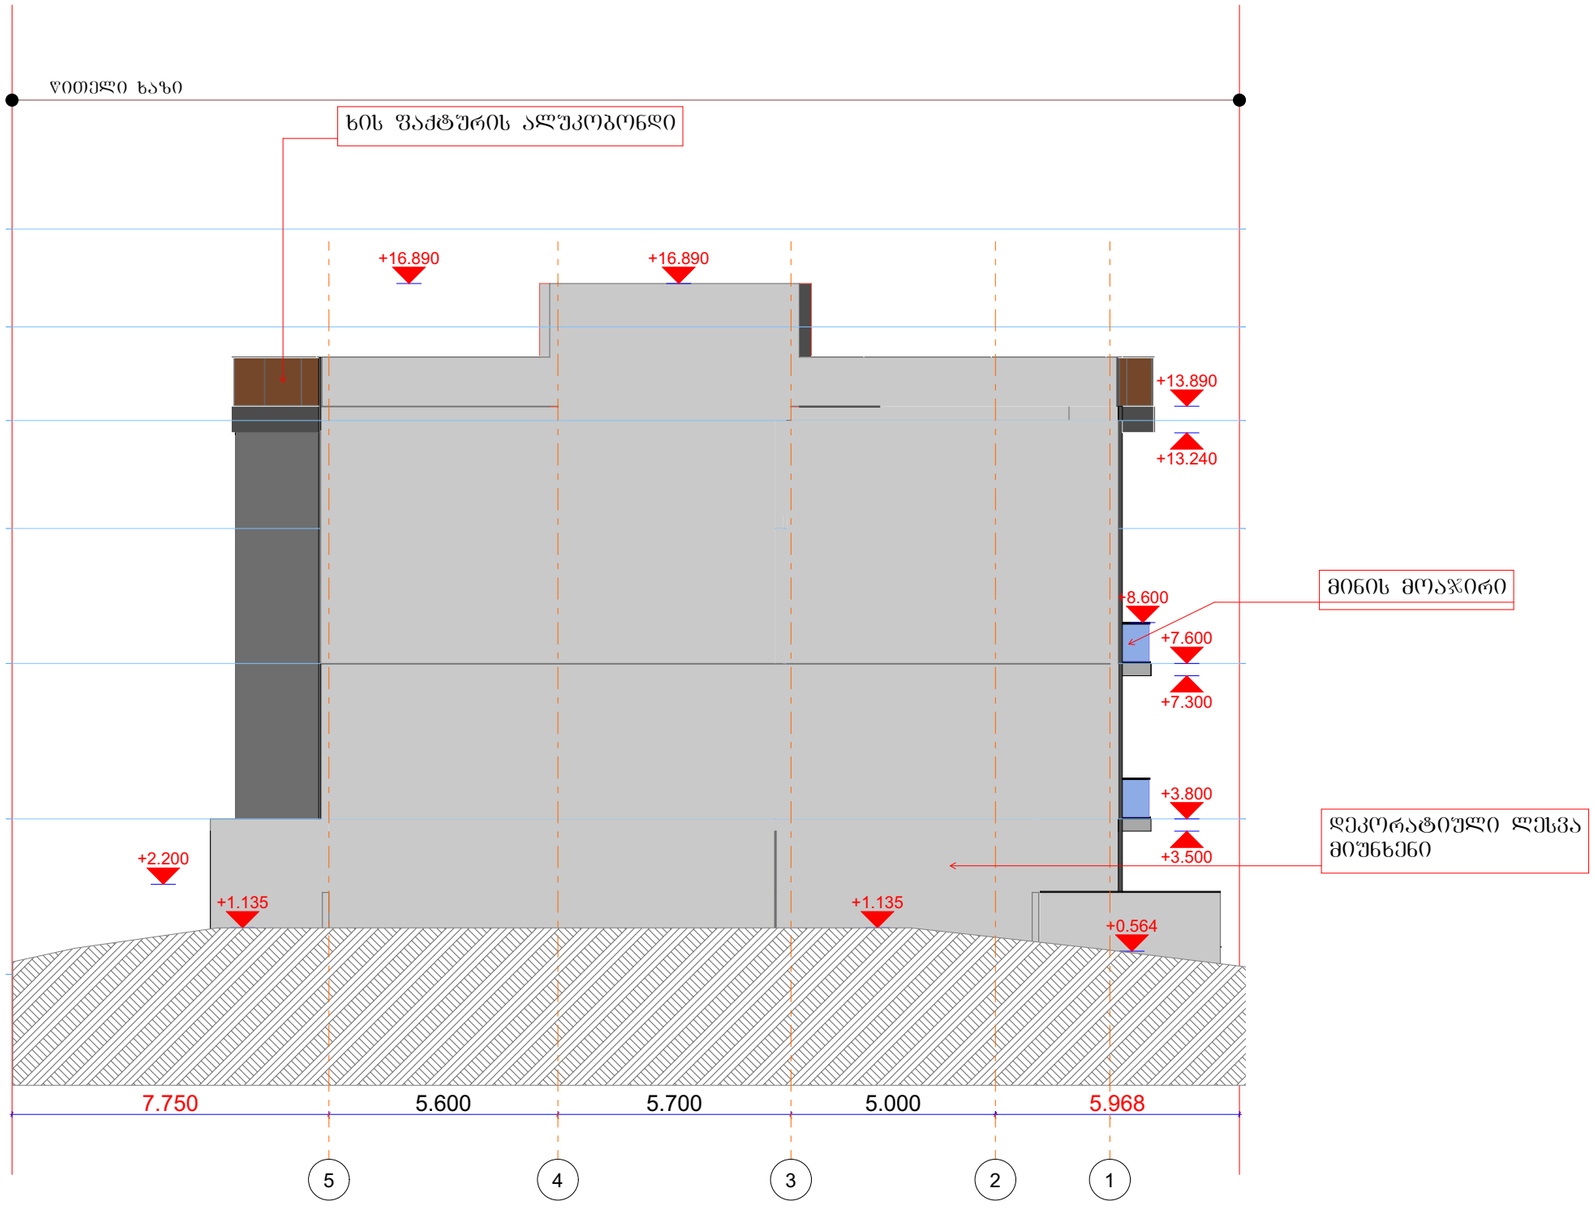

დირექტორი	ა. ხუციშვილი				
არ. ავტორი	ნ. ბერიძე				
შესრულა	ა. შენაქი				
ფურც.	ფურც.	ფორმატი	მასშტაბი	თარიღი	
		A3	1:250	27.06.18	

პროექტის შეთანხმება
მშენებლობის ნებართვისა

შპს არქიბრამ

ფასადი "ა/1 - გ" ღერძებს შორის
მ. 1:150

ფ №


არქიტექტურული პროექტი

გეგმარებითი ნაწილი

მრავალბინიანი
საცხოვრებელი სახლი

±0 ნიშნული
512,00 აბსოლუტური ნიშნული

ა/დ ღერძის ხაზი

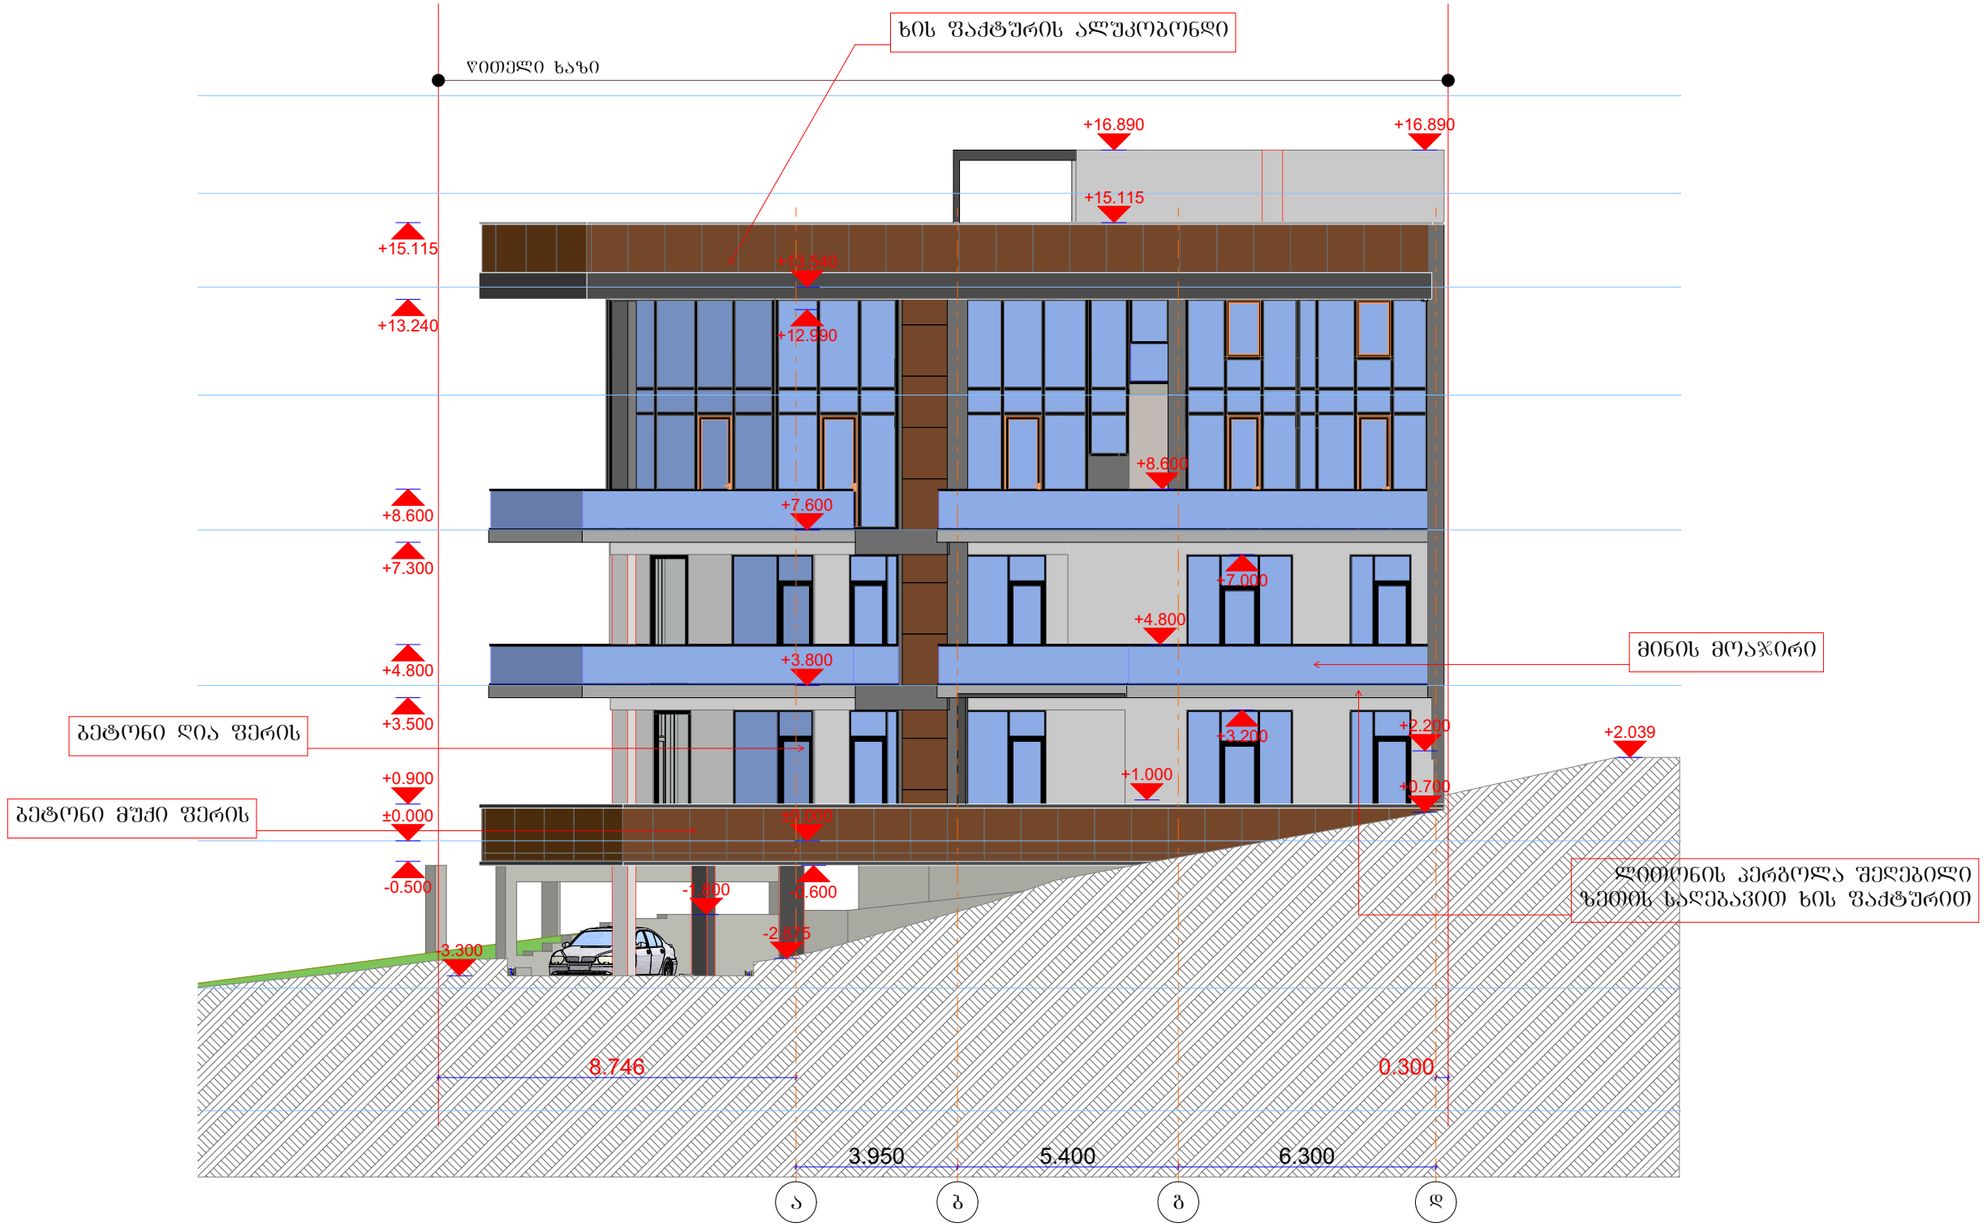

დირექტორი				
არ. ავტორი				
შესრულა	ა. შარაძე			
ფურც.	ფურც.	ფორმატი	მასშტაბი	თარიღი
		A3	1:250	27.05.15

სტადია

პროექტის შეთანხმება
მშენებლობის ნებართვისა

შპს არქიგრამ

ARCHIGRAM

ფასადი "გ - ა/1" ღერძებს შორის
მ. 1:150


ფ №

არქიტექტურული პროექტი

გეგმარებითი ნაწილი

მრავალბინიანი საცხოვრებელი სახლი

±0 ნიშნული
512,00 აბსოლუტური ნიშნული
ა/ღ ღერძის ხაზი

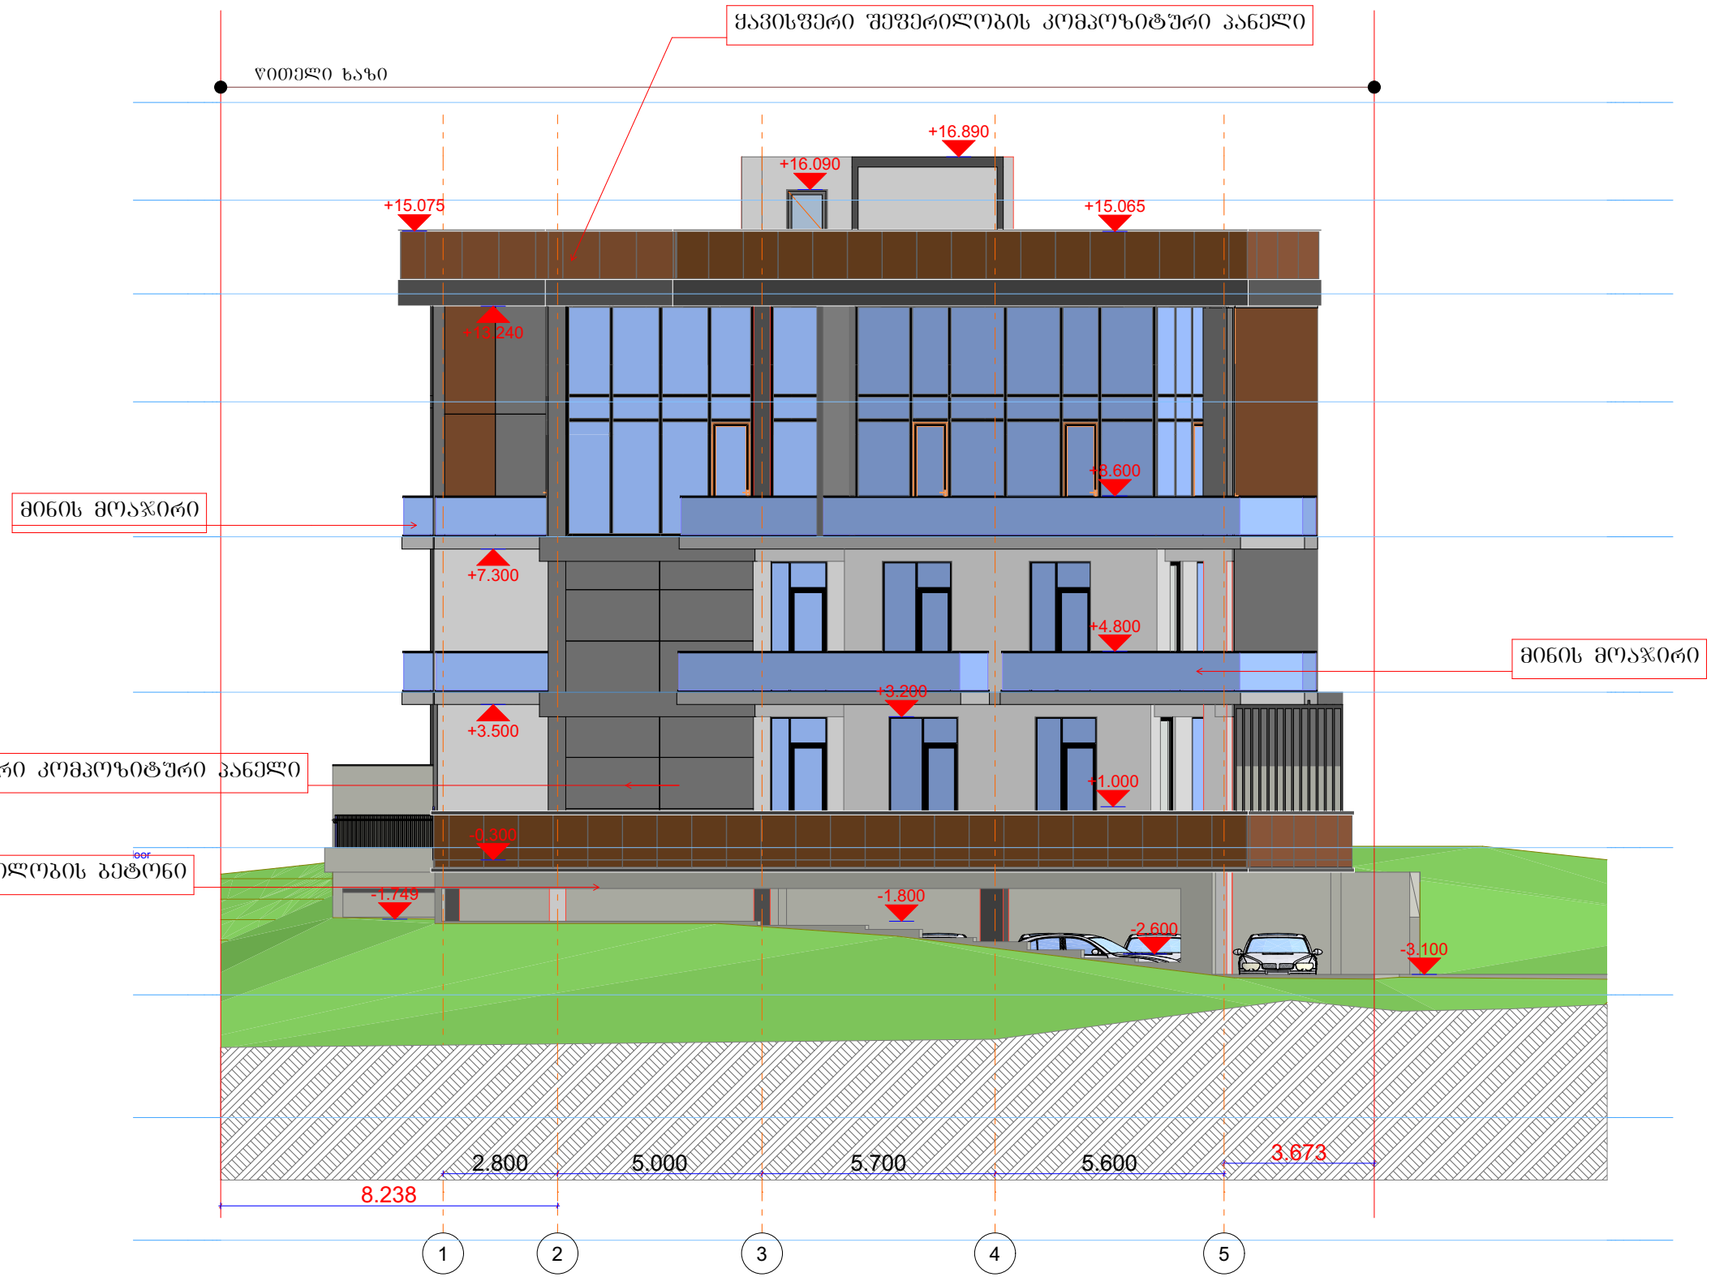

დირექტორი	ა. ჯაფარიძე				
პრ. ავტორი	ნ. ბერიძე				
შესრულა	ა. შენაკი				
ფურც.	ფურც.	ფორმატი	მასშტაბი	თარიღი	
		A3	1:250	27.06.18	

სტადია

პროექტის შეთანხმება
მშენებლობის ნებართვისთვის

შპს არქიბრამ