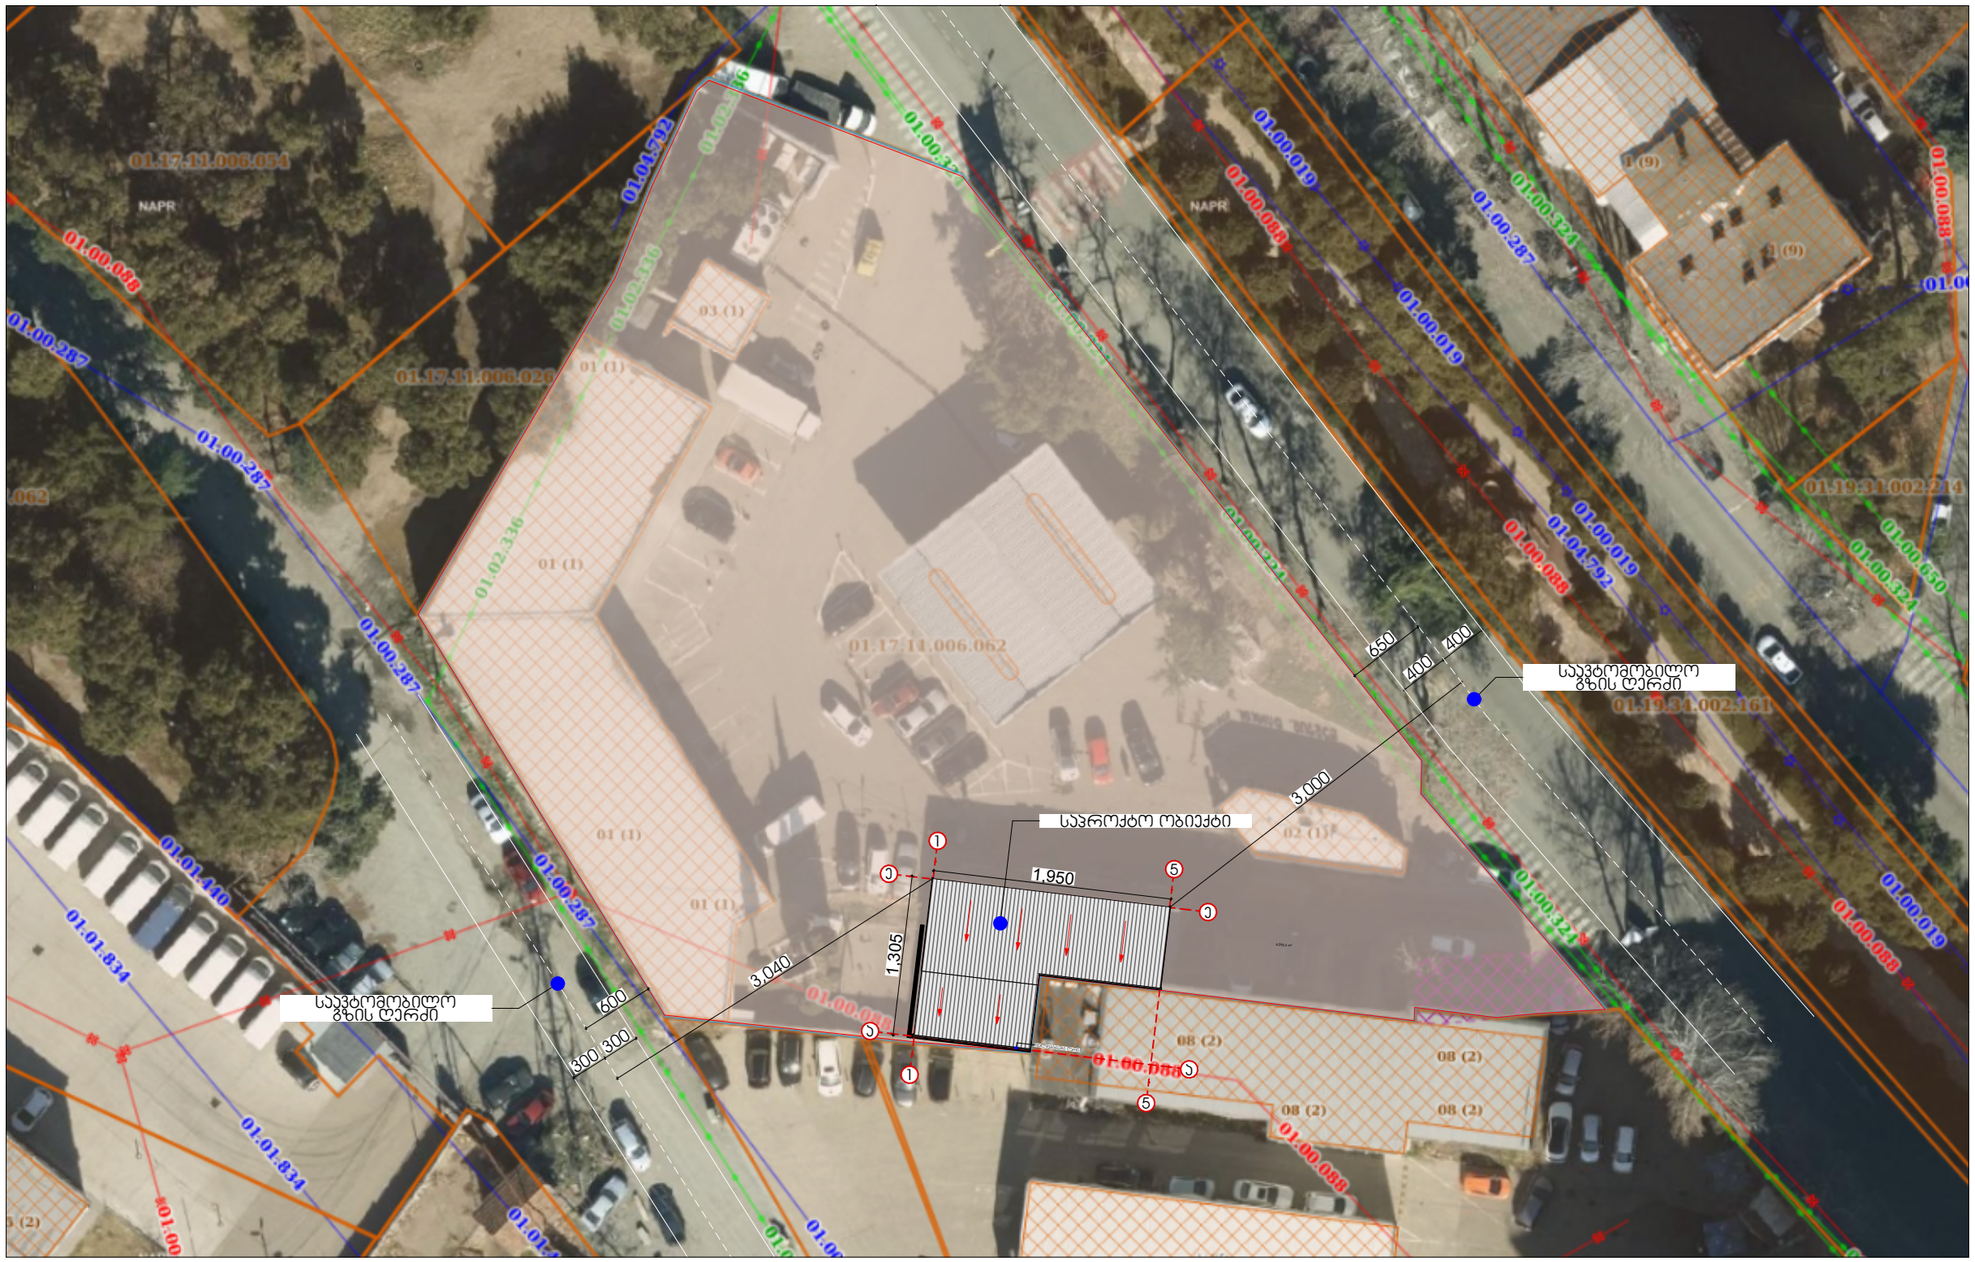

დამკვეთი: შ.პ.ს. „ახალი ჯგუფი“	ავტოსამრეცხაო - დამხმარე შენობით	არქიტექტორი:	ლუკა მემანიშვილი		ნახაზის დასახელება: სიმაღლის სხივი	ნაწილი: არქიტექტურა	სტადია: მ/პ
	ქალაქი თბილისი, მოსკოვის გამზირი №31 ს.კ. 01.17.11.006.062					ფურცელი №:1	სულ: 12 ფ.
		შენიშვნა: ზომები მოცემულია სმ_ში			მასშტაბი: 1:500	ქ. თბილისი 2024 წ.	A4

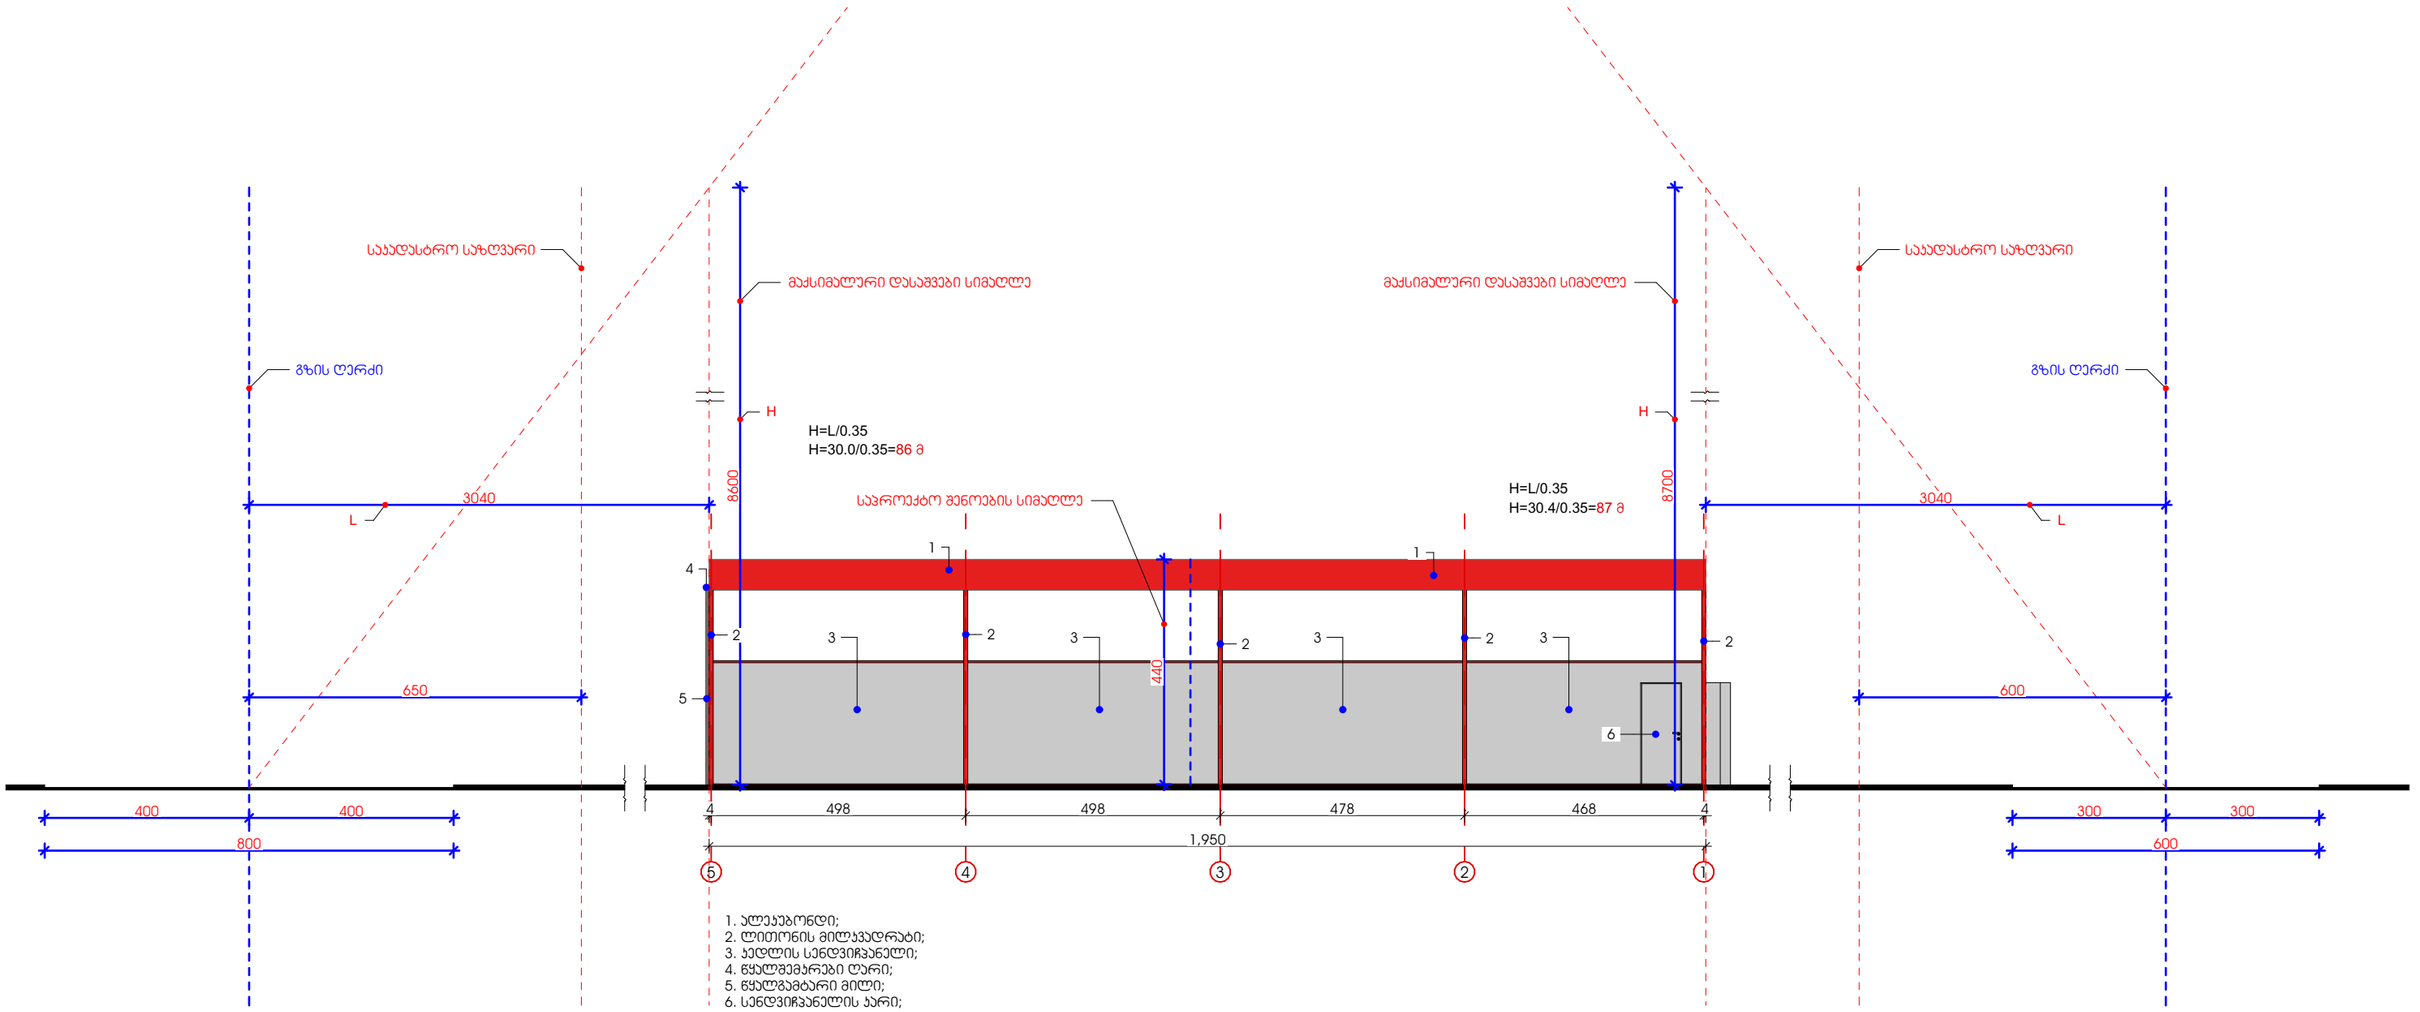

1. ალეკუპაორნდი;
2. ლიმონის მილკვადრატი;
3. ჯედლის სენდვიჩპანელი;
4. წყალშემკრები ღარი;
5. წყალგამტარი მილი;
6. სენდვიჩპანელის კარი;

დამკვეთი: შ.პ.ს. „ახალი კგუფი“	ავტოსამრეცხაო - დამხმარე შენობით	არქიტექტორი:	ლუკა მემანიშვილი		ნახაზის დასახელება: სიმაღლის სხივი	ნაწილი: არქიტექტურა	სტადია: მ/პ
	ქალაქი თბილისი, მოსკოვის გამზირი №31 ს.კ. 01.17.11.006.062					ფურცელი №:2	სულ: 12 ფ.
		შენიშვნა: ზომები მოცემულია სმ_ში				ქ. თბილისი 2024 წ.	A4