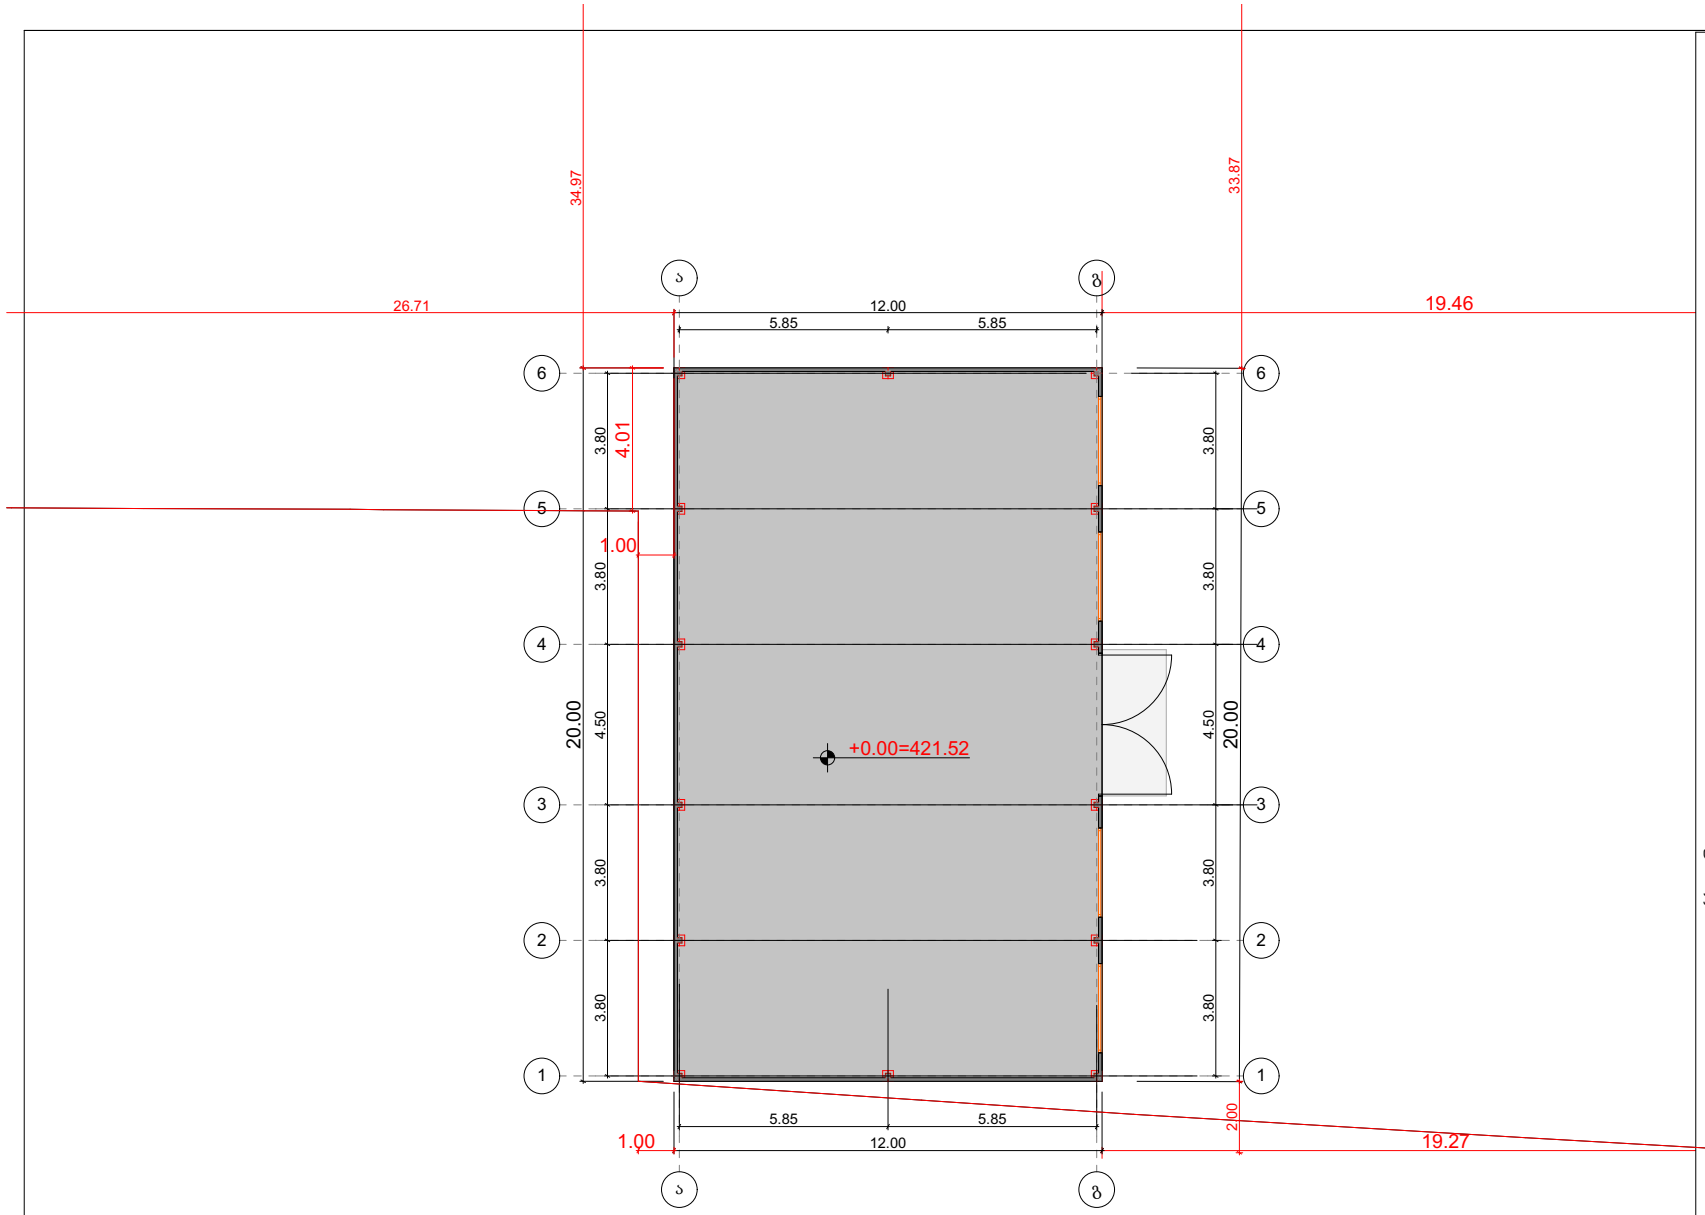


პირობითი აღნიშვნები

საპროექტო ადგილი:

ქ. თბილისი, ქინძმარაულის ქუჩა №7
საკ. კოდი: 01.19.33.001.183

დამკვეთი(ები):

შპს სოდევე
ს.ნ/ 206135859

შესრულა:

შ.პ.ს. გრუსია

GRUSIA ARCHITECTS

დირექტორი:	ბ.მერმანიშვილი	
არქიტექტორი:	ა. ჩხაიძე	
	ნ.აბაშიძე	


ფურცელი:

ფურცლები:

±0.00 ნიშნულის გეგმა

მაშტაბი: 1:100

A3

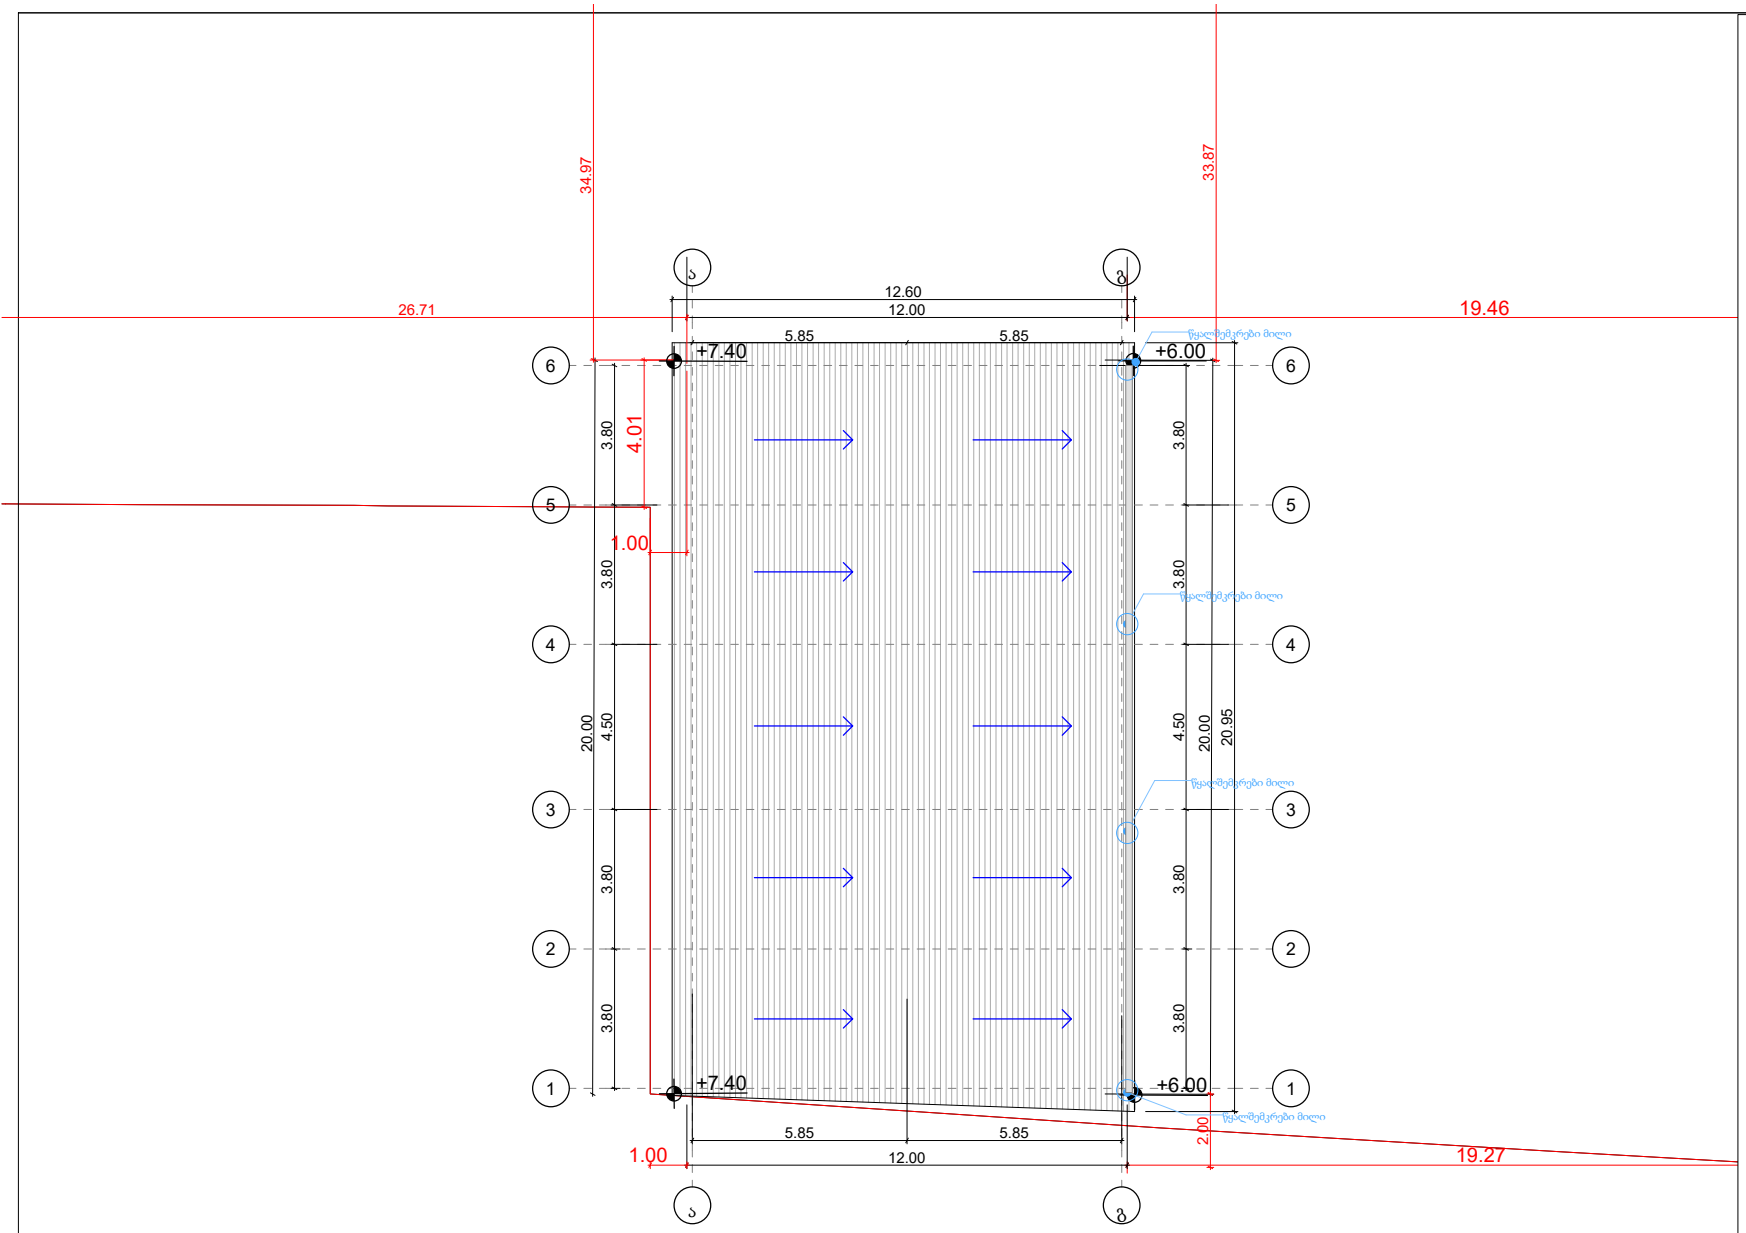

პირობითი აღნიშვნები

საპროექტო ადგილი:

ქ. თბილისი, ქინძმარაულის ქუჩა №7

სას. კოდი: 01.19.33.001.183

დამკვეთი(ები):

შპს სოდევე
ს.ნ/ 206135859

Seasrula:

შ.პ.ს. გრუსია
GRUSIA ARCHITECTS

დირექტორი:	ბ.მერმანიშვილი	b. mermaniSvili
არქიტექტორი:	ა. ჩხაიძე	a. CxaiZe
	ნ.აბაშიძე	n.abaSiZe

ფურცელი:

ფურცლები:

გადახურვის გეგმა

მაშტაბი: 1:100

A3