
საკადასტრო საზღვარი

ფასადი 1-6

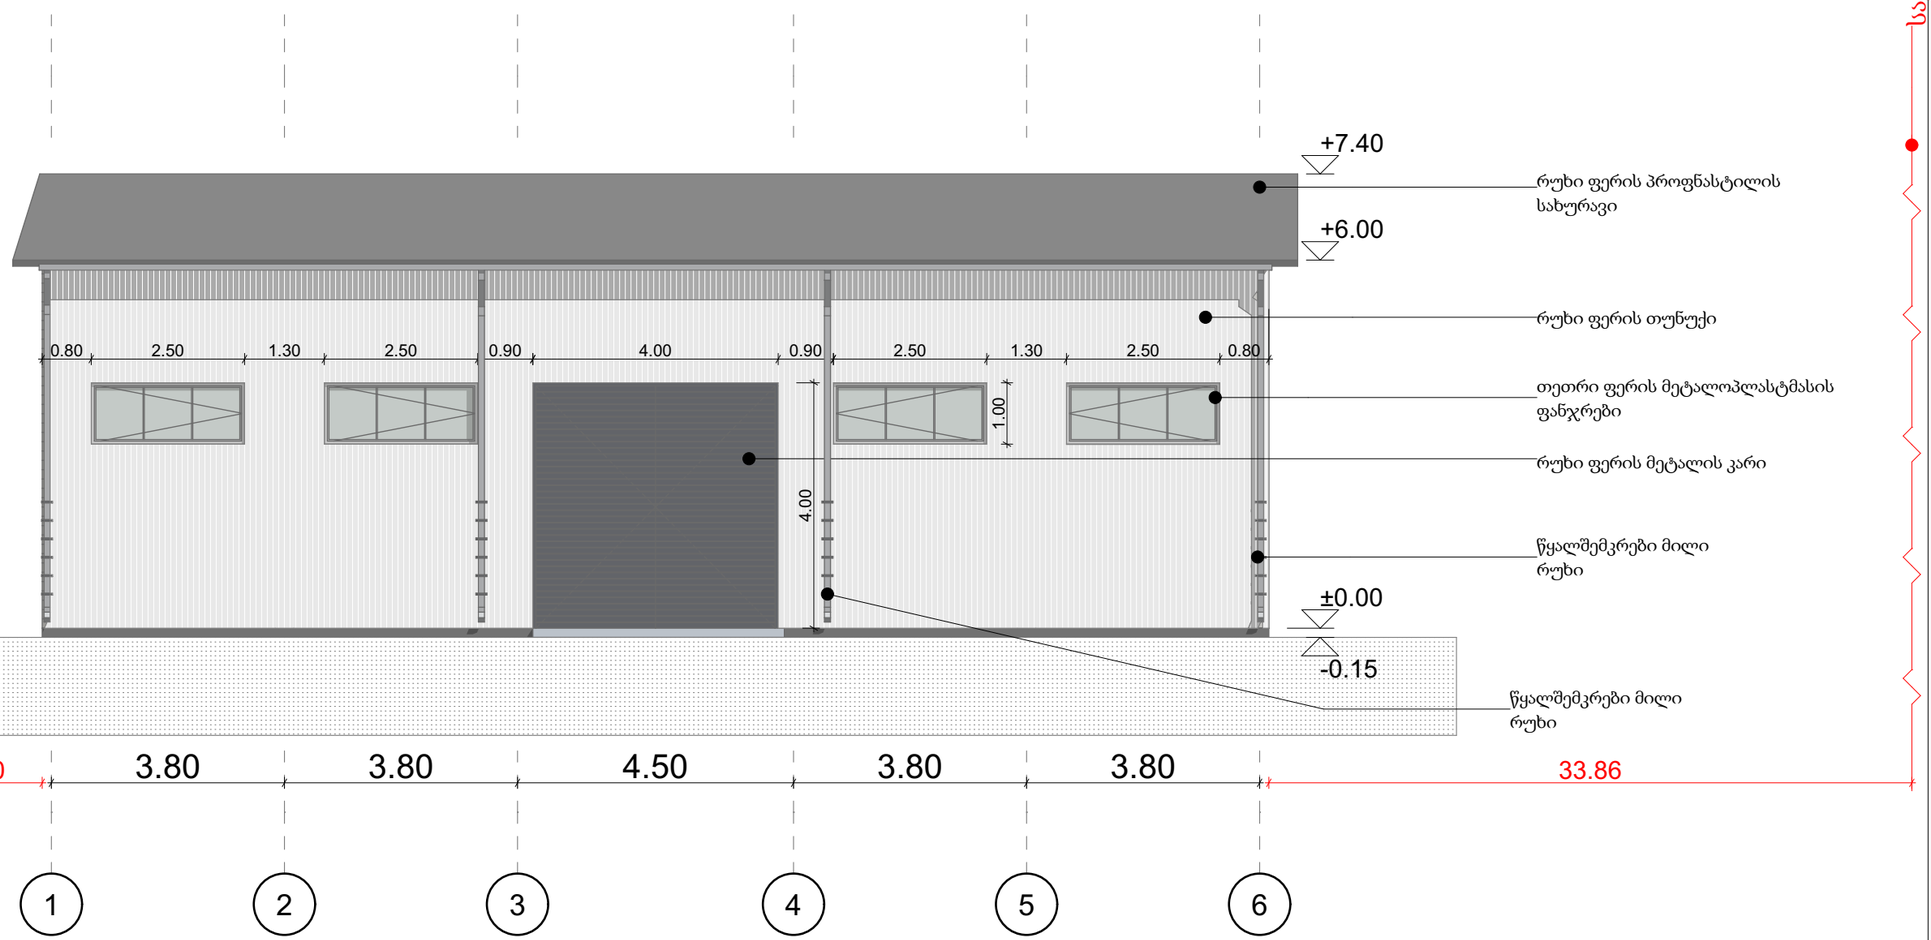

რუხი ფერის პროფნასტილის სახურავი

რუხი ფერის თუნუქი

თეთრი ფერის მეტალოპლასტმასის ფანჯრები

რუხი ფერის მეტალის კარი

წყალშემკრები მილი რუხი

წყალშემკრები მილი რუხი

საკადასტრო საზღვარი

ᲐᲘᲠᲝᲑᲘᲗᲘ ᲐᲦᲜᲘᲨᲕᲜᲔᲑᲘ

ᲡᲐᲞᲠᲝᲔᲥᲢᲝ ᲐᲓᲒᲘᲚᲘ:

ქ. თბილისი, ქინძმარაულის ქუჩა №7

სას. კოდი: 01.19.33.001.183

ᲓᲐᲛᲙᲕᲔᲗᲘ(ᲔᲑ)Ი:

შპს სოდევე
ს.ნ/ 206135859

Seasrula:

შ.პ.ს. გრუსია
GRUSIA ARCHITECTS

ᲓᲘᲠᲔᲥᲢᲝᲠᲘ:	ბ.მერმანიშვილი	b. mermaniSvili
ᲐᲠᲥᲘᲢᲔᲥᲢᲝᲠᲘ:	ა. ჩხაიძე	a. CxaiZe
	ნ.აბაშიძე	n.abaSiZe


ᲤᲣᲠᲪᲔᲚᲘ:

ᲤᲣᲠᲪᲚᲔᲑᲘ:

ᲛᲐᲨᲢᲐᲑᲘ: 1:100

A3

ფასადი 6-1

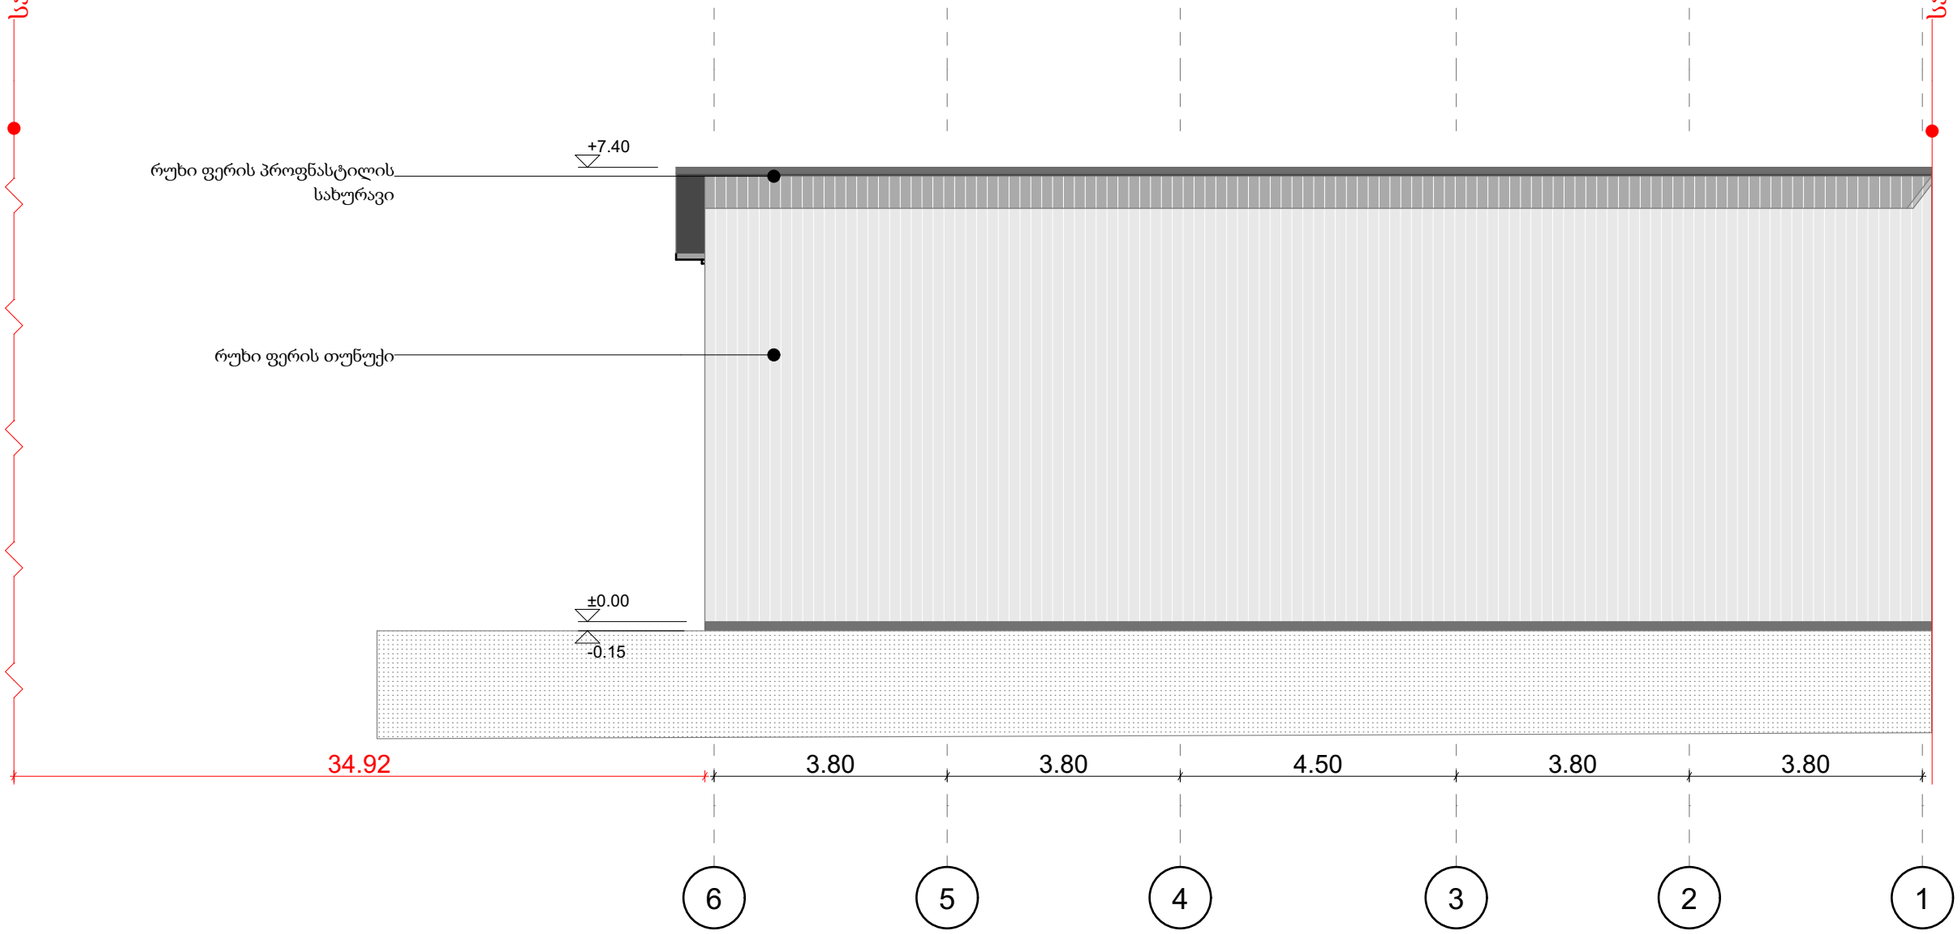

ᲐᲘᲠᲝᲑᲘᲗᲘ ᲐᲦᲜᲘᲨᲕᲜᲔᲑᲘ

ᲡᲐᲞᲠᲝᲔᲥᲢᲝ ᲐᲓᲒᲘᲚᲘ:

ქ. თბილისი, ქინძმარაულის ქუჩა №7

ᲡᲐᲐ. ᲙᲝᲓᲘ: 01.19.33.001.183

ᲓᲐᲛᲙᲕᲔᲗᲘᲚᲔᲑᲔᲚᲘ:

შპს სოდევე
ს.ნ/ 206135859

Seasrula:

შ.პ.ს. გრუსია

GRUSIA ARCHITECTS

ᲓᲘᲠᲔᲥᲢᲝᲠᲘ:	ბ.მერმანიშვილი	b. mermaniSvili
ᲐᲠᲥᲘᲢᲔᲥᲢᲝᲠᲘ:	ა. ჩხაიძე	a. CxaiZe
	ნ.აბაშიძე	n.abaSiZe


ᲤᲣᲠᲪᲔᲚᲘ:

ᲤᲣᲠᲪᲚᲔᲑᲘ:

ᲛᲐᲨᲢᲐᲑᲘ: 1:100

A3

ფასადი ა-გ

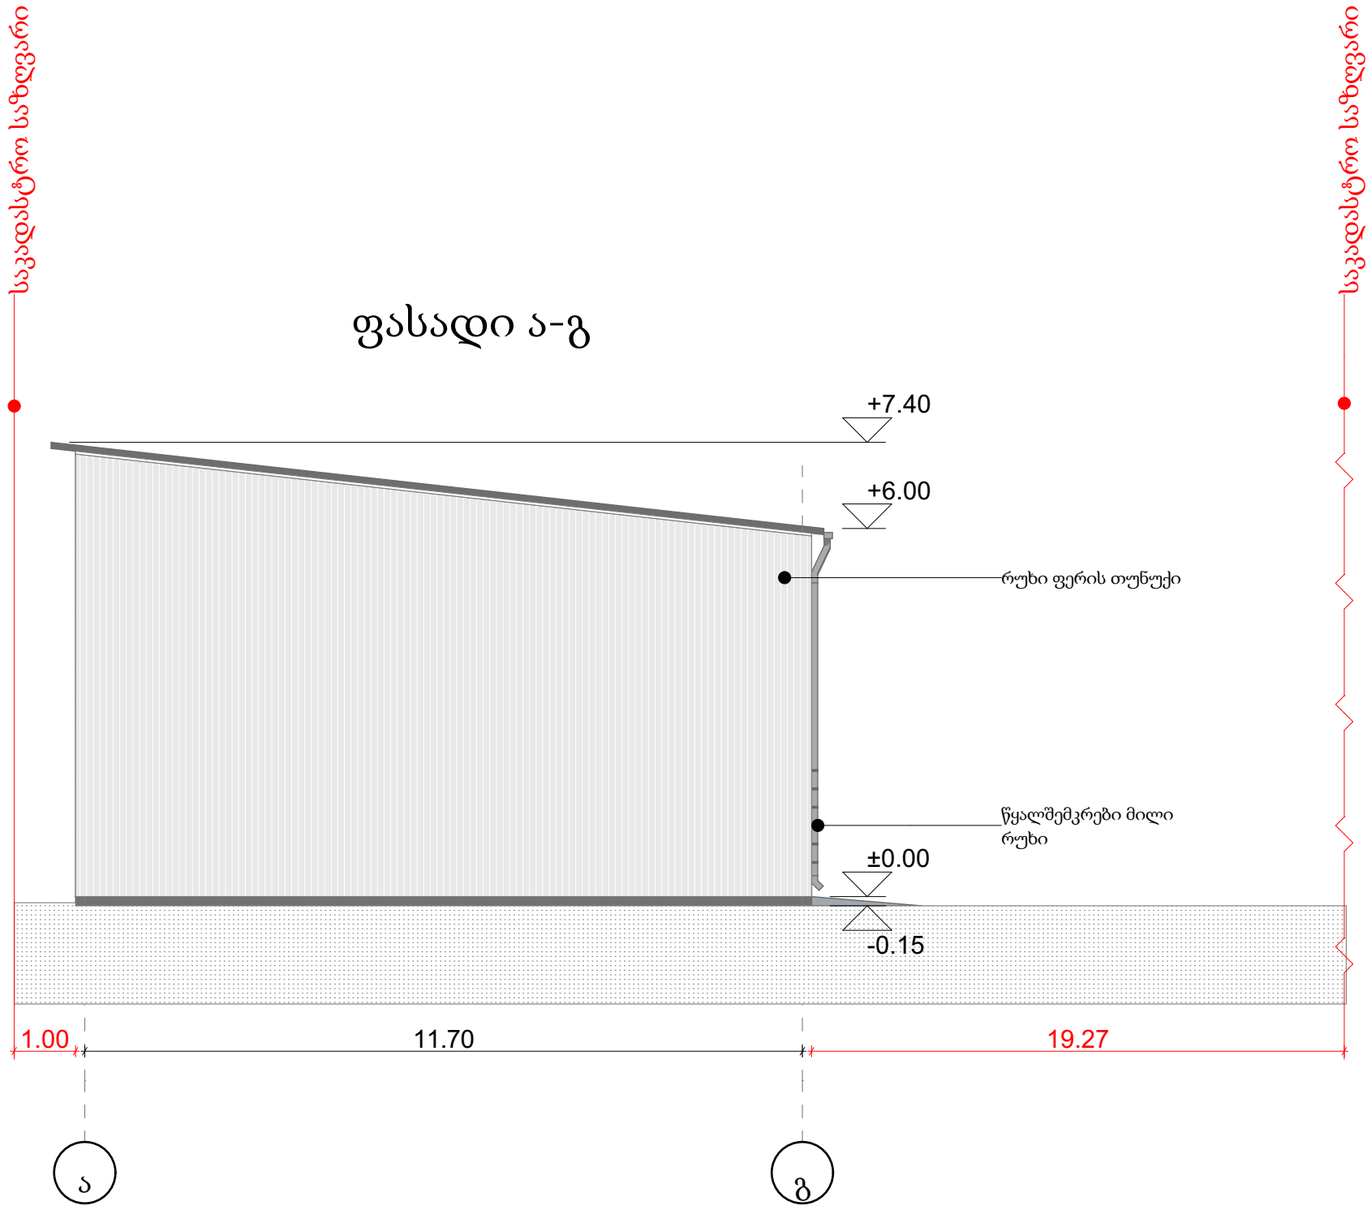

ᲐᲘᲠᲝᲑᲘᲗᲘ ᲐᲦᲜᲘᲨᲕᲜᲔᲑᲘ

ᲡᲐᲞᲠᲝᲔᲥᲢᲝ ᲐᲓᲒᲘᲚᲘ:

ქ. თბილისი, ჟინჟმარაულის
ქუჩა №7
სას. კოდი: 01.19.33.001.183

ᲓᲐᲛᲙᲕᲔᲗᲘ(ᲔᲑ)Ი:

შპს სოდევე
ს.ნ/ 206135859

Seasrula:

შ.პ.ს. გრუსია
GRUSIA ARCHITECTS

ᲓᲘᲠᲔᲥᲢᲝᲠᲘ:	ბ.მერმანიშვილი	b. mermaniSvili
ᲐᲠᲥᲘᲢᲔᲥᲢᲝᲠᲘ:	ა. ჩხაიძე	a. CxaiZe
	ნ.აბაშიძე	n.abaSiZe


ᲤᲣᲠᲪᲔᲚᲘ:

ᲤᲣᲠᲪᲚᲔᲑᲘ:

ᲛᲐᲨᲢᲐᲑᲘ: 1:100

A3

ფასადი გ-ა

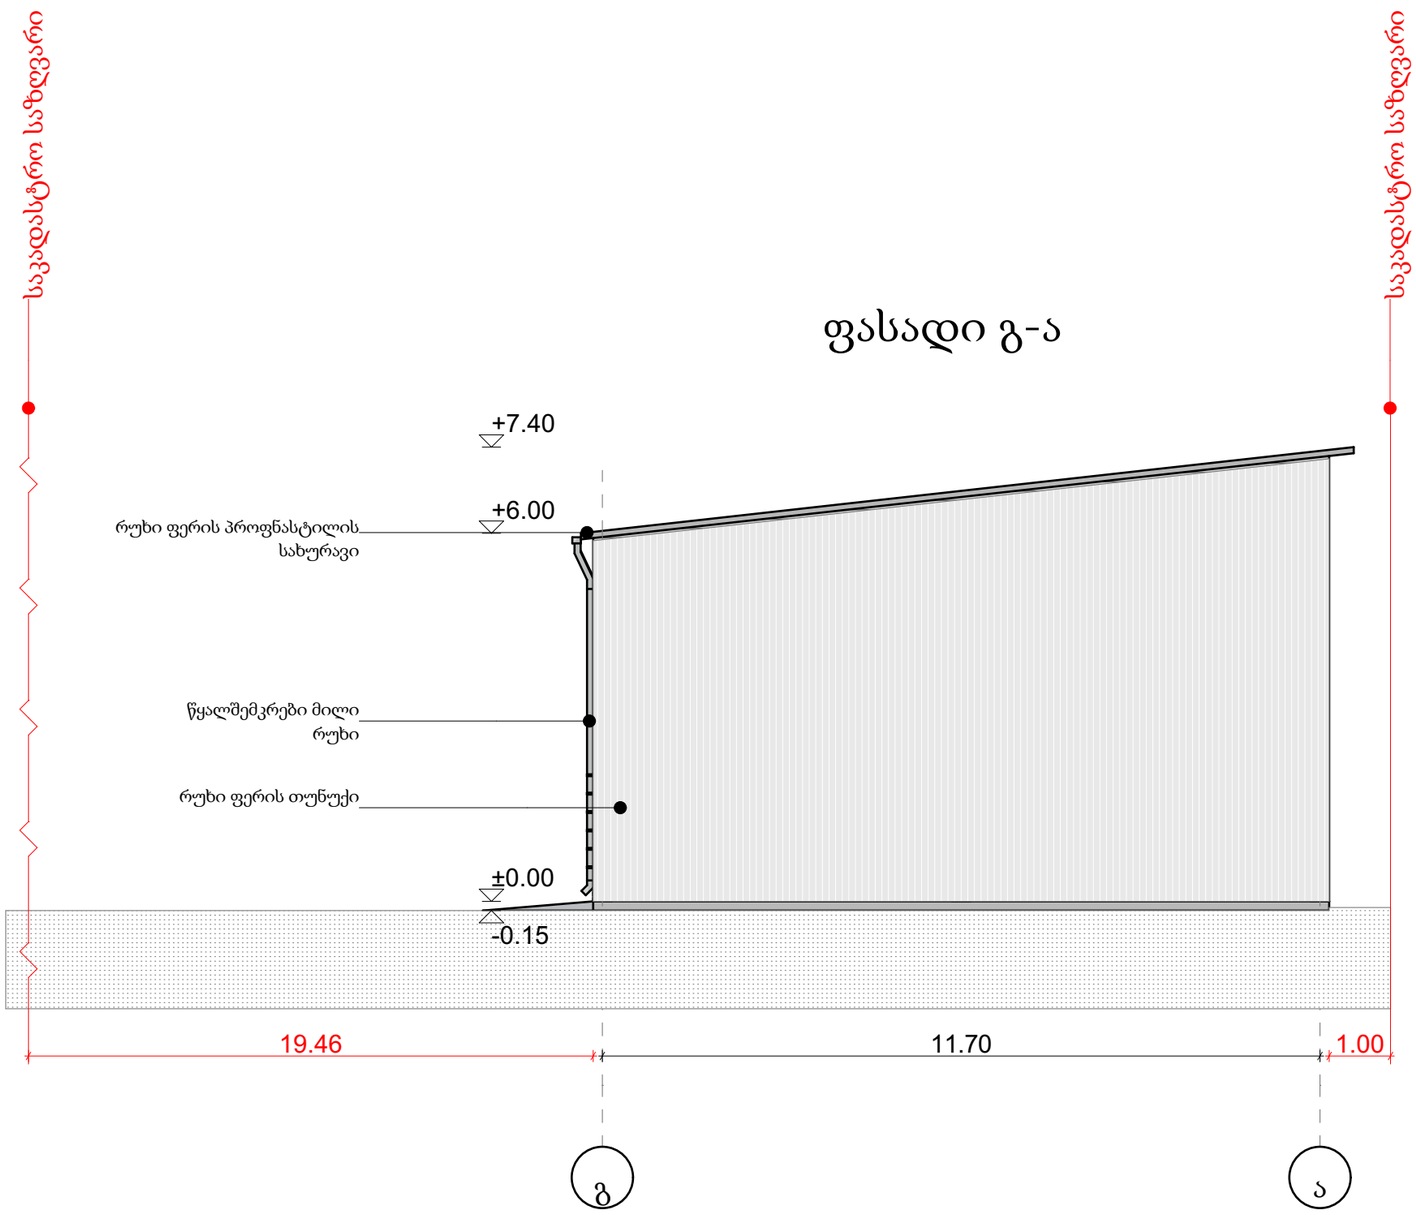

ᲐᲘᲠᲝᲑᲘᲗᲘ ᲐᲦᲜᲘᲨᲕᲜᲔᲑᲘ

ᲡᲐᲞᲠᲝᲔᲥᲢᲝ ᲐᲓᲒᲘᲚᲘ:

ქ. თბილისი, ქინძმარაულის ქუჩა №7

ᲡᲐᲙ. ᲙᲝᲓᲘ: 01.19.33.001.183

ᲓᲐᲛᲙᲕᲔᲗᲘᲚᲔᲑᲘ:

შპს სოდევე
ს.ნ/ 206135859

Seasrula:

შ.პ.ს. გრუსია

GRUSIA ARCHITECTS

ᲓᲘᲠᲔᲥᲢᲝᲠᲘ:	ბ.მერმანიშვილი	b. mermaniSvili
ᲐᲠᲥᲘᲢᲔᲥᲢᲝᲠᲘ:	ა. ჩხაიძე	a. CxaiZe
	ნ.აბაშიძე	n.abaSiZe

ᲤᲣᲠᲪᲔᲚᲘ:

ᲤᲣᲠᲪᲚᲔᲑᲘ:

ᲛᲐᲨᲢᲐᲑᲘ: 1:100

A3